

# 期 間 入 札 の 公 告

令和 7 年 7 月 31 日

横浜地方裁判所第3民事部

裁判所書記官 岡 村 乾

別紙物件目録記載の不動産を下記のとおり期間入札に付します。

## 記

|                                                                        |   |
|------------------------------------------------------------------------|---|
| 入札期間                                                                   | 令和 7 年 9 月 2 日から<br>令和 7 年 9 月 9 日 午後 5 時 00 分まで                                                                                       |
| 開札期日                                                                   | 日 時 令和 7 年 9 月 16 日 午前 10 時 00 分<br>場 所 横浜地方裁判所売却場                                                                                     |
| 売却決定<br>期日                                                             | 日 時 令和 7 年 9 月 29 日 午後 1 時 10 分<br>場 所 横浜地方裁判所第3民事部                                                                                    |
| 特別売却<br>実施期間                                                           | 令和 7 年 9 月 22 日 午前 10 時 00 分から<br>令和 7 年 9 月 22 日 午後 3 時 00 分まで                                                                        |
| 買受申出の保証の<br>提供方法                                                       | 下記のいずれかによる。<br>(1) 当裁判所所定の預金口座に金銭を振り込んだ旨の金融機関の証明書。<br>(2) 銀行, 損害保険会社, 農林中央金庫, 株式会社商工組合中央金庫, 全国を地区とする信用金庫連合会, 信用金庫又は労働金庫の支払保証委託契約締結証明書。 |
| 買受申出の資格の<br>制限 (民事執行規則 33 条)                                           | ☆印を付した物件は農地であるので, 権限を有する行政庁の交付した買受適格証明書を有する者及び買受けについて農地法上の許可又は届出を必要としない者に限り, 買受申出をすることができます。                                           |
| 一般の閲覧に供するため, 物件明細書・現況調査報告書・評価書の各写しを令和 7 年 7 月 31 日から当庁物件明細等閲覧室に備え置きます。 |   |



| 物件番号 | 売却基準価額（円）<br>買受可能価額（円）       | 一括<br>売却 | 買受申出保証額（円）  | 令和6年度    |          |
|------|------------------------------|----------|-------------|----------|----------|
|      |                              |          |             | 固定資産税（円） | 都市計画税（円） |
| 1, 2 | 25, 060, 000<br>20, 048, 000 | 一括       | 5, 012, 000 | 144, 690 | 0        |
| 1    | 5, 630, 000                  |          |             |          |          |
| 2    | 19, 430, 000                 |          |             |          |          |
|      |                              |          |             |          |          |
|      |                              |          |             |          |          |
## 物 件 目 録

- 1 所 在 藤沢市片瀬海岸三丁目  
地 番 2932番1902  
地 目 宅地  
地 積 124.95平方メートル
- 2 所 在 藤沢市片瀬海岸三丁目2932番地1902  
家屋 番号 2932番1902  
種 類 居宅  
構 造 木造ルーフィングぶき2階建  
床 面 積 1階 49.68平方メートル  
2階 49.68平方メートル  
(未登記附属建物)  
種 類 物置  
構 造 軽量鉄骨造陸屋根平家建  
床 面 積 約5.4平方メートル



## 物 件 明 細 書

令和 7年 4月18日

横浜地方裁判所第3民事部

裁判所書記官 岡 村 乾

---

1 不動産の表示

【物件番号1, 2】

別紙物件目録記載のとおり

---

2 売却により成立する法定地上権の概要

なし

---

3 買受人が負担することとなる他人の権利

【物件番号1, 2】

なし

---

4 物件の占有状況等に関する特記事項

【物件番号2】

本件所有者が占有している。

---

5 その他買受けの参考となる事項

なし

### 《 注 意 書 》

- 1 本書面は、現況調査報告書、評価書等記録上表れている事実等を記載したものであり、関係者の間の権利関係を最終的に決める効力はありません（訴訟等により異なる判断がなされる可能性もあります）。
- 2 記録上表れた事実等が全て本書面に記載されているわけではありませんし、記載されている事実や判断も要点のみを簡潔に記載されていますので、必ず、現況調査報告書及び評価書並びに「物件明細書の詳細説明」も御覧ください。
- 3 買受人が、占有者から不動産の引渡しを受ける方法として、引渡命令の制度があります。引渡命令に関する詳細は、「引渡命令の詳細説明」を御覧ください。
- 4 対象不動産に対する公法上の規制については評価書に記載されています。その意味内容は「公法上の規制の詳細説明」を御覧ください。
- 5 各種「詳細説明」は、閲覧室では通常別ファイルとして備え付けられています。



## 物 件 目 録

- 1 所 在 藤沢市片瀬海岸三丁目  
地 番 2932番1902  
地 目 宅地  
地 積 124.95平方メートル
- 2 所 在 藤沢市片瀬海岸三丁目2932番地1902  
家屋 番号 2932番1902  
種 類 居宅  
構 造 木造ルーフィングぶき2階建  
床 面 積 1階 49.68平方メートル  
2階 49.68平方メートル

(未登記附属建物)

種 類 物置  
構 造 軽量鉄骨造陸屋根平家建  
床 面 積 約5.4平方メートル



令和 6年(ケ)第 440号  
令和 7年 1月22日受理  
令和 7年 3月 4日提出

## 現況調査報告書

横浜地方裁判所  
執行官 渡邊 訓

物 件 目 録

- |   |       |                                  |
|---|-------|----------------------------------|
| 1 | 所 在   | 藤沢市片瀬海岸三丁目                       |
|   | 地 番   | 2932番1902                        |
|   | 地 目   | 宅地                               |
|   | 地 積   | 124.95平方メートル                     |
| 2 | 所 在   | 藤沢市片瀬海岸三丁目2932番地1902             |
|   | 家屋 番号 | 2932番1902                        |
|   | 種 類   | 居宅                               |
|   | 構 造   | 木造ルーフィングぶき2階建                    |
|   | 床 面 積 | 1階 49.68平方メートル<br>2階 49.68平方メートル |



|                |   |  |  |
|----------------|---|--|--|
| 不動産の表示         | 「物件目録」のとおり   |  |  |
| 住居表示           | 神奈川県藤沢市片瀬海岸三丁目14番19号   |  |  |
| 土地             | 物件1   |  |  |
| 現況地目           | <input checked="" type="checkbox"/> 宅地（物件1） <input type="checkbox"/> 公衆用道路（物件） <input type="checkbox"/> 雑種地（物件）   |  |  |
| 形状             | <input type="checkbox"/> 地図に準ずる図面のとおり <input checked="" type="checkbox"/> 地積測量図のとおり<br><input type="checkbox"/> 建物図面（各階平面図）のとおり <input type="checkbox"/> 土地建物位置関係図のとおり<br><input type="checkbox"/> 地図（法第14条第1項）のとおり <input type="checkbox"/>                  |  |  |
| 占有者及び占有状況      | <input checked="" type="checkbox"/> 土地所有者 <input type="checkbox"/> その他の者<br>上記の者が本件土地上に下記建物を所有し、占有している<br><input type="checkbox"/> 「占有者及び占有権原」のとおり   |  |  |
| 下記以外の建物（目的外建物） | <input checked="" type="checkbox"/> ない<br><input type="checkbox"/> ある（詳細は「目的外建物の概況」のとおり）   |  |  |
| その他の事項         |   |  |  |
| 建物             | 物件2   |  |  |
| 種類、構造及び床面積の概略  | <input checked="" type="checkbox"/> 公簿上の記載とほぼ同一である<br><input type="checkbox"/> 公簿上の記載と次の点が異なる（ <input type="checkbox"/> 主たる建物 <input type="checkbox"/> 附属建物）<br><input type="checkbox"/> 種類：<br><input type="checkbox"/> 構造：<br><input type="checkbox"/> 床面積： |  |  |
| 物件目録にない附属建物    | <input type="checkbox"/> ない<br><input checked="" type="checkbox"/> ある         {         種類：物置<br>構造：軽量鉄骨造陸屋根平家建<br>床面積：5.4平方メートル         }   |  |  |
| 占有者及び占有状況      | <input checked="" type="checkbox"/> 建物所有者 <input type="checkbox"/> その他の者<br>上記の者が本件建物を住居として使用している<br><input type="checkbox"/> 「占有者及び占有権原」のとおり   |  |  |
| 上記以外の敷地（目的外土地） | <input checked="" type="checkbox"/> ない<br><input type="checkbox"/> ある（詳細は「目的外土地の概況」のとおり）   |  |  |
| その他の事項         |   |  |  |
| 執行官保管の仮処分      | <input checked="" type="checkbox"/> ない <input type="checkbox"/> ある         {         地方裁判所 支部 令和 年( )第 号<br>保管開始日 令和 年 月 日         }   |  |  |
| 土地建物の位置関係      | <input type="checkbox"/> 建物図面（各階平面図）のとおり <input checked="" type="checkbox"/> 土地建物位置関係図のとおり   |  |  |

(注) チェック項目中の調査結果は、「■」の箇所の記載のとおり

| 関係人の陳述等           |   |
|-------------------|---|
| 陳述者<br>(当事者等との関係) | 陳述内容等   |
| ■ A (所有者)         | <p>(1) 受命物件2の建物（以下「本件建物」という。）には、私が妻子とともに住居として使用しています。</p> <p>(2) 受命物件1の土地（以下、「本件土地」という。）の境界に関して、隣接土地所有者らとの間で紛争はありません。</p>   |
| ■ 所有者の妻           | <p>(1) 本件建物内のリビングダイニングにおいて、ペットとして柴犬1匹を飼育しています。</p> <p>(2) 本件建物内には、躯体に関わるような大きな損傷等はありませんが、室内壁や床面に子供やペットによる損傷や汚損等が複数箇所あります。殊に子供の悪戯により、洋室2の入口扉に大きい穴が空いてしまっています。</p> <p>(3) 受命各物件の取得の1，2年後にバイク用の車庫として、スチール製物置を設置しました。</p> <p>(4) 5年程前に本件建物の屋根を強化する塗装をしています。</p> <p>(5) 前面道路を隔てて小田急線の線路がありますが、居住当初ころは電車の騒音が気になりましたが、現在では慣れてしまったのか、気になりません。</p> |

(注) チェック項目中の調査結果は、「■」の箇所の記載のとおり

## 執 行 官 の 意 見

- (1) 受命各物件の現況は、土地建物位置関係図及び建物間取図ならびに添付写真のとおりである。
- (2) 本件建物の占有関係については、Aの陳述及び表札ならびに立入調査の結果から、2枚目記載のとおり認めた。
- (3) 洋室3から折り畳み式梯子を使用して利用する屋根裏収納が存した。
- (4) 本件建物内には、Aの妻の陳述のとおり損傷等が認められた。ただし、ペットによる動物臭は認められなかった。
- (5) 本件土地の南側には本件建物に隣接して物置が存在する。同物置は、土地への定着性、形状、構造から建物と認められる。ただし、未登記である。本件建物と同一所有者であること、近接した位置関係、使用目的から、本件建物の附属建物と認めた。
- (6) 本件建物の南西側（本件土地上）にウッドデッキが設置されている。
- (7) 本件土地の西側角付近にコンクリート電柱が1本存した。
- (8) 本件土地と隣接各土地との各屈曲点には境界標は存しないものの、後記道路との接面部分（縁石が設置されている。）を除き、隣接各土地との間にはいずれもフェンスが設置されている。
- (9) 本件土地は南西側において市道（建築基準法第42条第1項第2号に該当する道路 地番2932番1904の土地は藤沢市所有の現況公衆用道路である。）に接する。


(注) チェック項目中の調査結果は、「■」の箇所の記載のとおり

| 調 査 の 経 過   |              |                                     |
|---|--------------|-------------------------------------|
| 調 査 の 日 時   | 調 査 の 場 所 等  | 調 査 の 方 法 等                         |
| 令和 7年 1月24日(金)<br>11:50-12:00   | 目的物件所在地      | 施錠不在, 外観調査, 写真撮影                    |
| 令和 7年 1月29日(水)<br>9:05-9:15   | 横浜地方法務局湘南支局  | 全部事項証明書交付申請                         |
| 令和 7年 2月12日(水)<br>11:00-11:05   | 目的物件所在地      | 施錠不在, 外観調査, 写真撮影                    |
| 令和 7年 2月18日(火)<br>14:40-14:45   | 電話聴取(当職携帯電話) | Aから事情聴取                             |
| 令和 7年 2月27日(木)<br>15:00-15:40   | 目的物件所在地      | Aの妻から事情聴取・立入調査・外観調査・写真撮影<br>[評価人同行] |
| 令和 年 月 日( )<br>: - :   |              |                                     |
| 令和 年 月 日( )<br>: - :   |              |                                     |
| <p>(特記事項)</p> <p><input type="checkbox"/> 令和 年 月 日<br/>目的物件は不在で施錠されていると予想されたので, 立会人及び解錠技術者を同行して臨場した。</p> <p><input type="checkbox"/> 令和 年 月 日<br/>目的物件は不在で施錠されていたので, 立会人立ち合わせ, 技術者に解錠させて建物内に立ち入った。</p> <p><input type="checkbox"/> 令和 年 月 日<br/>休日・夜間執行許可の提示をした。</p> |              |                                     |

(注) チェック項目中の調査結果は, 「■」の箇所の記載のとおり

本図面はA3判をA4判に縮小したものである

イ 2932-1183    ハ 2932-1784    ホ 2932-1458    ト 2932-1904  
ロ 2932-1087    ニ 2932-235    ヘ 2932-1468    チ 2932-1925

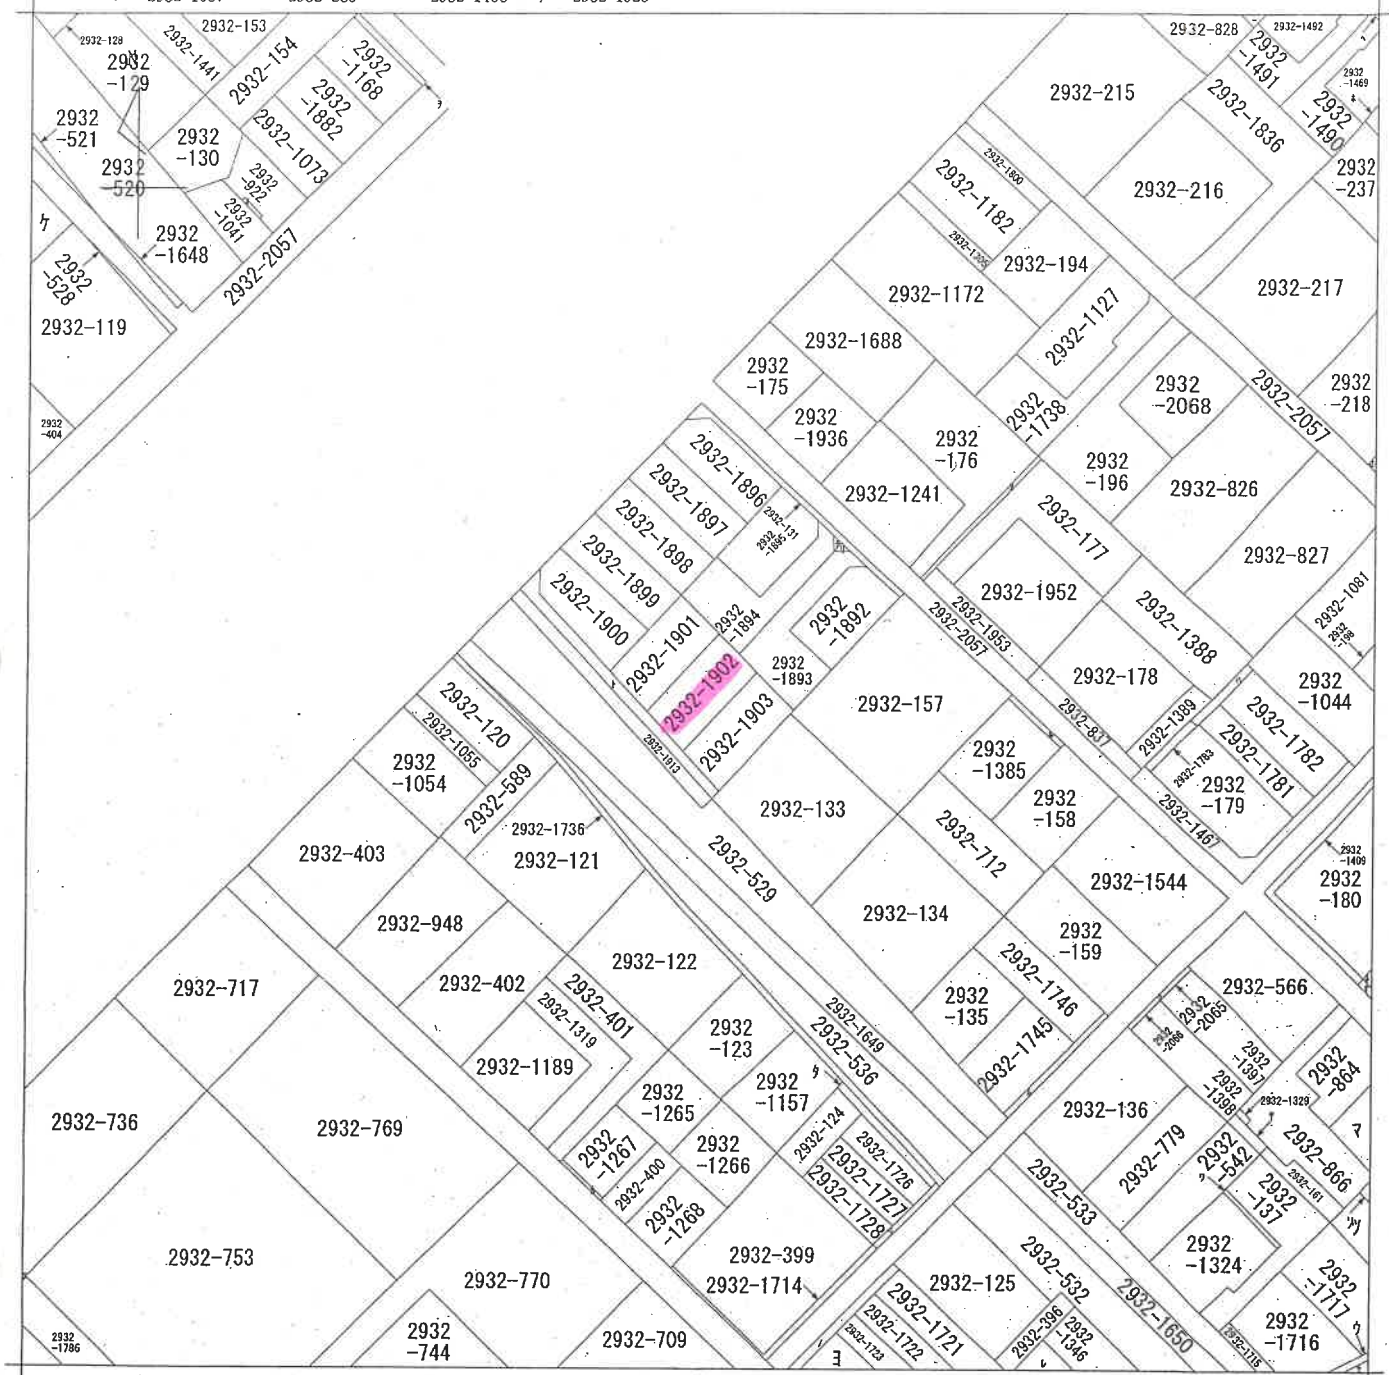

地番区域見出  
A 片瀬海岸 3丁目  
A 片瀬海岸 3丁目


|           |       |            |  |                   |                   |    |           |          |    |           |
|-----------|-------|------------|--|-------------------|-------------------|----|-----------|----------|----|-----------|
| 請求部       | 所在    | 藤沢市片瀬海岸三丁目 |  |                   |                   | 地番 | 2932番1902 |          |    |           |
| 出力<br>縮尺  | 1/600 | 精度<br>区分   |  | 座標系<br>番号又は<br>記号 |                   | 分類 | 地図に準ずる図面  |          | 種類 | 旧土地台帳附属地図 |
| 作成<br>年月日 |       |            |  |                   | 備付<br>年月日<br>(原図) |    |           | 補記<br>事項 |    |           |

地積測量圖

2932-131, -1892~1904

神聖

藤沢市片瀬海岸三丁目

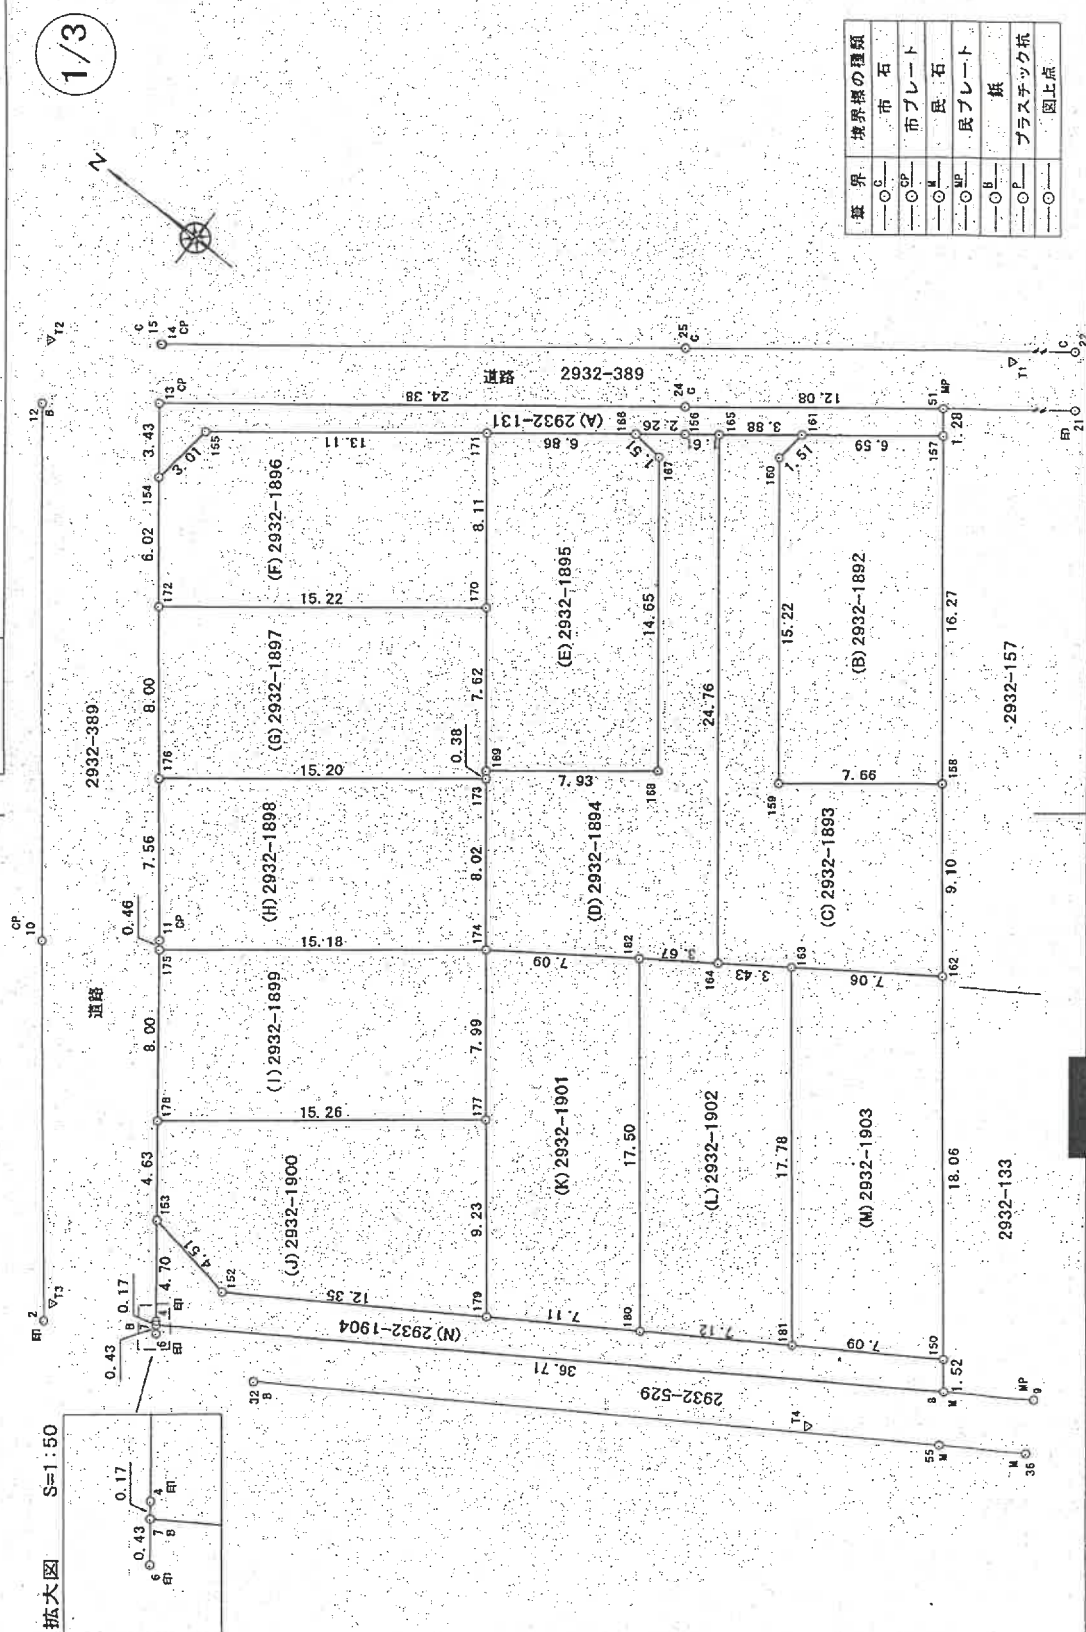

縮尺 1/250

人 鹽 母

年 11 月 01 日作製

士商國族利士

作者

地 積 測 量 図

地 番 2932-131、-1892～1904

土地の所在 藤沢市片瀬海岸三丁目

3/3

座標求積表

| 地番  | (I)2932-1899 | X          | Y       | $X_{n+1}-X_n$         | $Y_n \{X_{n+1}-X_n\}$ |
|-----|--------------|------------|---------|-----------------------|-----------------------|
| NO  |              |            |         |                       |                       |
| 176 | -78235.854   | -32134.310 | -7.078  | 227436.648180         |                       |
| 174 | -78247.808   | -32124.952 | -16.881 | 643301.314712         |                       |
| 177 | -78282.735   | -32131.240 | 7.078   | -227484.616720        |                       |
| 178 | -78240.728   | -32140.460 | 16.881  | -642986.312860        |                       |
|     |              |            | 座面積     | 243.260478            |                       |
|     |              |            | 座面積     | 121.6342390           |                       |
|     |              |            | 座面積     | 121.63 m <sup>2</sup> |                       |

座標求積表

| 地番  | (J)2932-1900 | X          | Y          | $X_{n+1}-X_n$ | $Y_n (X_{n+1}-X_n)$   |
|-----|--------------|------------|------------|---------------|-----------------------|
| NO. |              |            |            |               |                       |
| 178 |              | -78240.728 | -32140.460 | -9.187        | 298276.151850         |
| 177 |              | -78282.735 | -32131.240 | -17.699       | 698990.819760         |
| 179 |              | -78258.427 | -32135.601 | 4.745         | -155497.107245        |
| 182 |              | -78247.808 | -32145.107 | 14.879        | -78287.047953         |
| 183 |              | -78243.548 | -32144.310 | 7.262         | -339432.044578        |
|     |              |            | 座面積        |               | 249.310566            |
|     |              |            | 座面積        |               | 124.6552830           |
|     |              |            | 座面積        |               | 124.65 m <sup>2</sup> |

座標求積表

| 地番  | (K)2932-1901 | X          | Y          | $X_{n+1}-X_n$ | $Y_n \{X_{n+1}-X_n\}$ |
|-----|--------------|------------|------------|---------------|-----------------------|
| NO. |              |            |            |               |                       |
| 174 |              | -78247.808 | -32124.952 | -0.906        | 29073.031500          |
| 182 |              | -78253.640 | -32120.925 | -16.828       | 624100.740900         |
| 180 |              | -78264.434 | -32134.698 | -4.797        | 153930.793236         |
| 179 |              | -78258.427 | -32135.601 | 11.699        | -374968.333386        |
| 177 |              | -78282.735 | -32131.240 | 10.821        | -341265.900040        |
|     |              |            | 座面積        |               | 243.601453            |
|     |              |            | 座面積        |               | 122.8007259           |
|     |              |            | 座面積        |               | 122.80 m <sup>2</sup> |

座標求積表

| 地番  | (L)2932-1902 | X          | Y          | $X_{n+1}-X_n$ | $Y_n \{X_{n+1}-X_n\}$ |
|-----|--------------|------------|------------|---------------|-----------------------|
| NO  |              |            |            |               |                       |
| 180 |              | -78264.434 | -32134.698 | 10.810        | -540184.273360        |
| 182 |              | -78253.640 | -32120.925 | 7.773         | -249575.950025        |
| 184 |              | -78258.427 | -32118.843 | -5.844        | 197702.518492         |
| 183 |              | -78259.484 | -32115.807 | -13.789       | 432859.802733         |
| 181 |              | -78270.480 | -32130.590 | -4.950        | 159047.905500         |
|     |              |            | 座面積        |               | 249.906960            |
|     |              |            | 座面積        |               | 124.953490            |
|     |              |            | 座面積        |               | 124.95 m <sup>2</sup> |

座標求積表

| 地番  | (M)2932-1903 | X          | Y          | $X_{n+1}-X_n$ | $Y_n \{X_{n+1}-X_n\}$ |
|-----|--------------|------------|------------|---------------|-----------------------|
| 183 |              | -78259.484 | -32115.697 | 5.150         | -188402.010550        |
| 182 |              | -78258.427 | -32112.889 | -16.853       | 544409.807217         |
| 180 |              | -78276.437 | -32127.100 | -5.150        | 188484.866000         |
| 181 |              | -78270.480 | -32130.590 | 16.853        | -844714.878170        |
|     |              |            | 座面積        |               | 262.825803            |
|     |              |            | 座面積        |               | 130.3127515           |
|     |              |            | 座面積        |               | 130.31 m <sup>2</sup> |

座標求積表

| 地番  | (N)2932-1904 | X          | Y       | $X_{n+1}-X_n$        | $Y_n \{X_{n+1}-X_n\}$ |
|-----|--------------|------------|---------|----------------------|-----------------------|
| NO  |              |            |         |                      |                       |
| 153 | -78243.548   | -32144.310 | -1.877  | 50897.891083         |                       |
| 182 | -78247.980   | -32145.107 | -14.879 | 478287.847083        |                       |
| 179 | -78258.427   | -32135.601 | -16.444 | 620486.810444        |                       |
| 180 | -78264.434   | -32134.698 | -12.033 | 300356.474054        |                       |
| 181 | -78270.480   | -32130.590 | -12.003 | 366887.072870        |                       |
| 180 | -78276.437   | -32127.100 | -4.922  | 223383.768300        |                       |
| 8   | -78277.372   | -32128.394 | 29.924  | -961407.088656       |                       |
| 7   | -78248.613   | -32148.177 | 30.959  | -685275.411743       |                       |
| 4   | -78246.413   | -32148.646 | 2.966   | -85318.950300        |                       |
|     |              |            | 座面積     | 50.265306            |                       |
|     |              |            | 座面積     | 68.4791825           |                       |
|     |              |            | 座面積     | 68.47 m <sup>2</sup> |                       |

(A)+(B)～(N)=1625.083932m<sup>2</sup>

| 座標リス  | X          | Y          |
|-------|------------|------------|
| 18157 | -78278.487 | -32065.373 |
| 18158 | -78338.664 | -32022.481 |
| 11    | -78240.875 | -32088.253 |
| 12    | -78214.367 | -32115.115 |
| 13    | -78242.097 | -32150.291 |
| 14    | -78273.320 | -32133.383 |
| 2     | -78242.274 | -32151.228 |
| 6     | -78246.773 | -32146.516 |
| 9     | -78280.894 | -32126.020 |
| 10    | -78231.286 | -32137.335 |
| 12    | -78215.650 | -32117.665 |
| 14    | -78218.524 | -32112.083 |
| 15    | -78218.483 | -32112.129 |
| 21    | -78259.481 | -32084.433 |
| 22    | -78256.784 | -32082.280 |
| 25    | -78237.652 | -32097.132 |
| 32    | -78251.722 | -32147.492 |
| 36    | -78282.148 | -32128.233 |
| 55    | -78278.749 | -32130.384 |

(測量成果2011)  
測地系 世界測地系  
座標系 I系  
測量年月日 平成25年04月12日

作成者

土地家屋調査士

年 月 日 作製

申請人

縮尺


登記年月日：平成28年10月3日

各階平面図


建物図面図  
各階平面図

家屋番号 2932番1902


建物の所在 藤沢市片瀬海岸三丁目2932番地1902

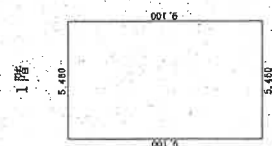

|                      |                      |
|----------------------|----------------------|
| 求積表                  |                      |
| $5.460 \times 9.100$ | $= 49.686000$        |
| 合計                   | 49.686000            |
| 床面積                  | 49.68 m <sup>2</sup> |

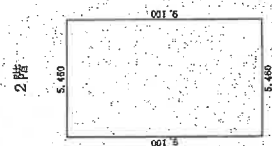

|                      |                      |
|----------------------|----------------------|
| 求積表                  |                      |
| $5.460 \times 9.100$ | $= 49.686000$        |
| 合計                   | 49.686000            |
| 床面積                  | 49.68 m <sup>2</sup> |

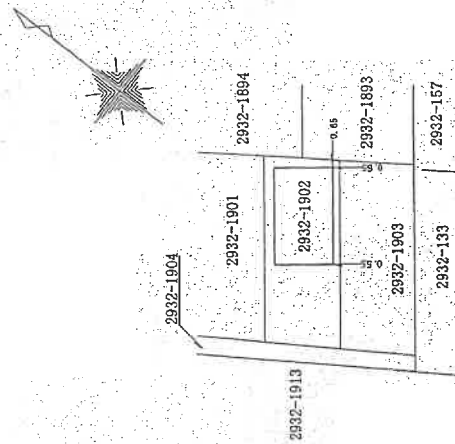

|       |                |
|-------|----------------|
| 作成者   | 土橋 貴樹 建築士      |
| 年 月 日 | 平成28年 10 月 1 日 |
| 作成    | (作成)           |

縮尺 1/250

申請人




縮尺 1/500


本図面はA3判をA4判に縮小したものである



## 土地建物位置関係図

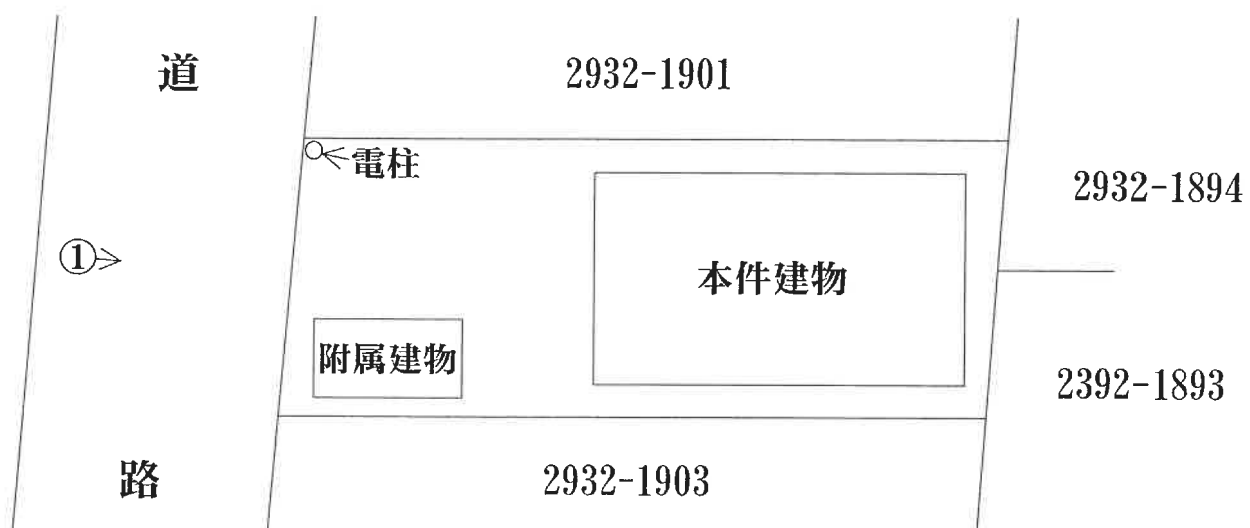


←○は写真撮影位置・方向

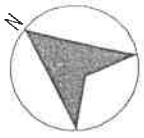


## 建 物 間 取 図

2階

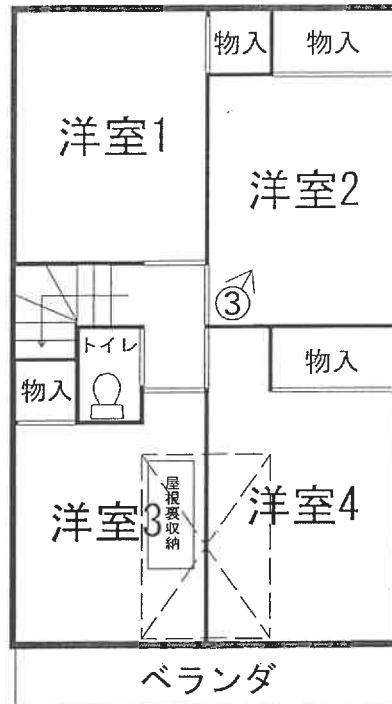

1階

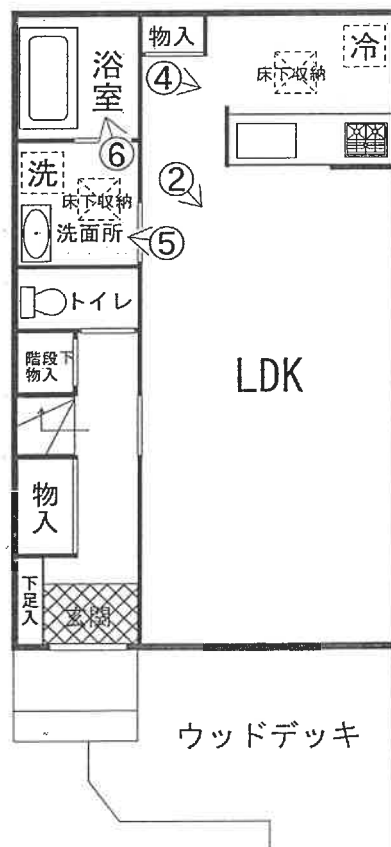

←○は写真撮影位置・方向

## 1 受命各物件外観



## 2 リビングダイニング



### 3 洋室2



### 4 キッチン



## 5 洗面所



## 6 浴室





令和 6 年 (ケ) 第 4 4 0 号  
令和 7 年 2 月 2 7 日 現地調査  
令和 7 年 2 月 2 8 日 評 価

横浜地方裁判所

# 評 価 書

評価人 不動産鑑定士

**高橋 芳明**

## 第1 評価額

| 一括価格（合計）      |               |
|---------------|---------------|
| 金 25,060,000円 |               |
| 内 訳 価 格       |               |
| 物 件 1（土地）     | 金 5,630,000円  |
| 物 件 2（建物）     | 金 19,430,000円 |

1. 一括価格は、物件1及び2の各不動産について、一括売却（民事執行法第61条本文）を行うことを前提とした場合の合計価格である。
2. 内訳価格は、配当等の判断のために一括価格の内訳として算出した価格である。
3. 物件1の内訳価格は物件2のための土地利用権等価格を控除した価格であり、物件2の内訳価格は当該土地利用権等付建物としての価格である。

## 第2 評価の条件

1. 本件評価は、民事執行法により売却に付されることを前提とした適正価格を求めるものである。

したがって、求めるべき評価額は、一般の取引市場において形成される価格ではなく、一般の不動産取引と比較しての競売不動産特有の各種の制約（売主の協力が得られないことが常態であること、買受希望者は、内覧制度によるほかは物件の内部の確認が直接できないこと、引渡しを受けるために法定の手続をとらなければならない場合があること、目的物の種類又は品質に関する不適合には担保責任がないこと等）等の特殊性を反映させた価格とする。

2. 評価は、目的物件の調査時点における現状に基づいて行うものであり、調査日以降発生した物件の現状変更については考慮していない。
3. 現地での物件調査は、原則として目視可能な部分に限定される。
4. 物件に関する情報提供の内容は、民事執行法 58 条 4 項に定める場合を除いて、原則として公共機関で公開された資料に基づくものである。

### 第3 目的物件

| 物件<br>番号                                                    | 登<br>記      | 現<br>況                                                                 |
|-------------------------------------------------------------|-------------|------------------------------------------------------------------------|
| 1                                                           | 次頁物件目録記載の通り |                                                                        |
| 2                                                           |             | 住居表示：<br>藤沢市片瀬海岸三丁目14番19号<br>附属建物：<br>種類：物置<br>構造：軽量鉄骨造平家建<br>床面積：5.4㎡ |
| 特<br>記<br>事<br>項                                            |             |                                                                        |
| ・ 上記附属建物は、比較的簡易な物置であるが、ブロック基礎により土地に定着していることから未登記の附属建物と判定した。 |             |                                                                        |

\* 現況欄に記載のない事項については、ほぼ登記記載と同じである。

物 件 目 録

- |   |       |                                  |
|---|-------|----------------------------------|
| 1 | 所 在   | 藤沢市片瀬海岸三丁目                       |
|   | 地 番   | 2932番1902                        |
|   | 地 目   | 宅地                               |
|   | 地 積   | 124.95平方メートル                     |
| 2 | 所 在   | 藤沢市片瀬海岸三丁目2932番地1902             |
|   | 家屋 番号 | 2932番1902                        |
|   | 種 類   | 居宅                               |
|   | 構 造   | 木造ルーフィングぶき2階建                    |
|   | 床 面 積 | 1階 49.68平方メートル<br>2階 49.68平方メートル |



#### 第4 目的物件の位置・環境等

##### 1. 土地の概況及び利用状況等（物件1）

|                                          |   |   |
|------------------------------------------|---|---|
| 位 置 ・ 交 通                                | 小田急江ノ島線「片瀬江ノ島」駅の北西方 約500m（道路距離）に所在する。   |   |
| 付 近 の 状 況                                | 小田急江ノ島線沿いにミニ分譲開発された戸建住宅が建ち並ぶ住宅地域   |   |
| 主な公法上の規制等<br>（道路の幅員等の個別的な規制を考慮しない一般的な規制） | 都市計画区分<br>用 途 地 域<br>建 蔽 率<br>容 積 率<br>防 火 規 制<br><br>その他の規制                                                                                          | 市街化区域<br>第1種低層住居専用地域<br>50%<br>80%<br>—<br><br>藤沢市ハザードマップによれば、以下の通り公表されている。<br>津波浸水深（最大基準水位）：2.4<br>土砂災害・洪水浸水深：0.5m～3.0m未満の区域<br>高潮最大浸水深：0.01m以上～0.3m未満    |
| 画 地 条 件                                  | 規 模<br><br>形 状<br>間口・奥行<br>地 勢   | 124.95m <sup>2</sup><br><br>（別添附属資料「地積測量図写」参照）<br>長方形（添付資料「地積測量図写」参照）<br>間口 約7m、奥行 約18m<br>周囲一帯は平坦である。隣接地との高低差は、北西側、北東側及び南東側何れもほぼ等高である。接面道路との関係は、以下の通りである。 |
| 接面道路の状況                                  | 南西側幅員約4mの舗装市道（片瀬第11号線・建築基準法第42条1項2号）に接道長約7m、等高に接面する中間画地である。但し、南西側幅員約4mの内、売却対象物件1側の約1.5mは藤沢市所有であり、その以遠（売却対象物件1の反対側）の約2.5mは、市道認定されているが、小田急電鉄株式会社の所有である。 |   |
| 土地の利用状況等                                 | 物件2の建物敷地等として利用されている。<br>建物の配置は附属資料「建物図面・各階平面図」の通り。   |   |

|        |   |                                                                             |
|--------|---|-----------------------------------------------------------------------------|
| 供給処理施設 | 上水道<br>都市ガス<br>下水道   | 事業者提供図面によれば、南西側市道に本管あり<br>事業者提供図面によれば、南西側市道に埋設管あり<br>事業者提供図面によれば、南西側市道に本管あり |
| 特記事項   | <p>1. 売却対象物件1の北西側境線（道路側）に東京電力(株)の電柱が1本存する。</p> <p>2. 売却対象物件1の南東側に未登記の附属建物（物置）が存する（詳細は、下記「2. 建物の概況及び利用状況（物件2）特記事項3.」参照）。そのため、当該附属建物の床面積を加算すると基準容積率超過しているものと判断する。</p> |                                                                             |

## 2. 建物の概況及び利用状況（物件2）

| 区 分              | 主である建物   |   |
|------------------|---|---|
| 建築時期及び<br>残存耐用年数 | 建 築 年 月 日<br>経 過 年 数<br>経済的残存耐用年数   | 平成26年8月29日新築（登記記載）<br>約11年<br>約19年                                                                    |
| 仕 様              | 構 造<br>屋 根<br>外 壁<br>内 壁<br>天 井<br>床<br>設 備<br>そ の 他   | 木造2階建<br>ルーフィングぶき<br>サイディング 等<br>ビニールクロス貼 等<br>ビニールクロス貼 等<br>フローリング 等<br>トイレ(2箇所)、洗面、浴室、台所、屋根裏収納<br>— |
| 床面積（現況）          | 1 階：49.68㎡、2 階：49.68㎡、延べ99.36㎡   |   |
| 現 況 用 途 等        | 現況用途<br>間 取 り   | 居宅<br>4LDK（付属資料「建物間取図」参照）                                                                             |
| 品 等              | 普 通   |   |
| 保守管理の状態          | やや劣る。   |   |
| 建物の利用状況          | 令和7年2月27日内部立入調査。<br>調査日現在、所有者が占有している。   |   |
| 特 記 事 項          | <p>1. 2階の洋室3及び洋室4に、天井高が低く床面積に含まれない屋根裏収納が存する。</p> <p>2. 設備等の稼働確認を行えていないため、経年を考慮すると今後、不具合の発生又は更新等の必要性が生じる可能性を有する。</p> <p>3. 未登記附属建物の概要は、以下の通りである。</p> <p>種類：物置</p> <p>構造：軽量鉄骨造陸屋根平家建</p> <p>天井・内壁：鉄板現し</p> <p>床：鉄板</p> |   |

|  |   |
|--|---|
|  | <p>床面積：約5.40㎡（概測による）</p> <p>基礎：ブロック</p> <p>建築年：平成28年頃（関係者の話による）</p> <p>4．2階洋室2の扉、1階LDKの洗面所の扉に穴がある。</p> <p>5．室内で中型犬を飼育している。</p> <p>6．1階LDKの南西側にウッドデッキが存する。</p> <p>7．上記以外は、壁、天井及び床に経年劣化が認められる。</p> <p>8．5年程前に屋根の塗装を行っている。</p> <p>9．建築後約11年を経過し、床下の根太等が傷んでいる可能性を有している。</p> |
|--|---|

## 第5 評価額算出の過程

### 1. 基礎となる価格

#### ① 物件1（土地）

目的土地の建付地価格を次の通り求めた。

| 物件<br>番号 | 標準画地<br>の 価 格<br>(円/㎡) | 個別<br>格 差  | 更地価格<br>(円/㎡) | 地 積<br>(㎡) | 建 付<br>減 価 | 建付地価格<br>(円) |
|----------|------------------------|------------|---------------|------------|------------|--------------|
| 1        | 227,000                | 100<br>100 | 227,000       | × 124.95   | × 0.9      | = 25,530,000 |

標準画地価格：標準画地価格は下記の規準価格を中心に、その他の価格資料等を斟酌して決定した。

地価公示 等：「藤沢－55」

$$\begin{array}{ccccccc}
 & & & \text{標準化} & & & \\
 \text{地価公示価格等} & \text{時点修正} & \text{補 正} & \text{地域格差} & \text{標準画地価格} & & \\
 238,000 \text{ 円/㎡} & \times \frac{105}{100} & \times \frac{100}{100} & \times \frac{100}{110} & = & 227,000 \text{ 円/㎡} & 
 \end{array}$$

◇時 点 修 正：令和6年1月1日から評価日までの推定変動率である。

◇標準化補正：公示地等は標準画地で補正の必要なし。

◇地 域 格 差：街路、交通接近、環境、行政等の各条件を比較し、総合格差で上記の通り判定した。

◇個 別 格 差：概ね標準的と判定した。

◇建 付 減 価：建付減価率を10%と判定した。

② 物件 2（建物）

i. 主たる建物

目的建物の再調達原価を、建物建築費の推移動向等を考慮した標準的な建築費に比準して求め、これに耐用年数に基づく方法及び観察減価法を併用して求めた現価率を乗じて、建物価格を求めた。

| 物件<br>番号 | 再調達原価<br>(円/㎡) | 現況延床面積<br>(㎡) | 現 価 率  | 建 物 価 格<br>(円) |
|----------|----------------|---------------|--------|----------------|
| 2 主      | 270,000        | × 99.36       | × 0.51 | = 13,680,000   |

現価率

- ・ 経過年数 11 年、経済的残存耐用年数 19 年、観察減価率 20%
- ・ 耐用年数に基づく方法と観察減価法（現況建物（主たる建物）の維持管理の状況等を勘案）を併用し、現価率を下記の通り査定した。

$$\text{現価率} : \frac{\text{経済的残存耐用年数 19 年}}{\text{経過年数 11 年} + \text{経済的残存耐用年数 19 年}} \times (1 - 0.2) = 0.51$$

ii. 附属建物

目的建物の再調達原価を、建物建築費の推移動向等を考慮した標準的な建築費に比準して求め、これに耐用年数に基づく方法及び観察減価法を併用して求めた現価率を乗じて、建物価格を求めた。

| 物件<br>番号 | 再調達原価<br>(円/㎡) | 現況延床面積<br>(㎡) | 現 価 率  | 建 物 価 格<br>(円) |
|----------|----------------|---------------|--------|----------------|
| 2 附      | 150,000        | × 5.40        | × 0.70 | = 570,000      |

現価率

- ・ 経過年数 9 年、経済的残存耐用年数 31 年、観察減価率 10%
- ・ 耐用年数に基づく方法と観察減価法（現況建物（附属建物）の維持管理の状況等を勘案）を併用し、現価率を下記の通り査定した。

$$\begin{aligned} \text{現価率} &: \frac{\text{経済的残存耐用年数 31 年}}{\text{経過年数 9 年} + \text{経済的残存耐用年数 31 年}} \times (1 - 0.1) \\ &= 0.70 \end{aligned}$$

iii. 物件 2 の建物価格

以上により求められた物件 2 の主たる建物の価格に附属建物の価格を加算して、物件 2 の建物価格を求めた。

$$\therefore i + ii = 13,680,000 \text{ 円} + 570,000 \text{ 円} = 14,250,000 \text{ 円}$$

2. 評価額の判定

前記により求めた価格を基に、土地については土地利用権等価格を控除し、建物については土地利用権等価格を加算し、更に競売市場修正等を施して、下記の通り評価額を求めた。

① 敷土地利用権等価格

| 物件<br>番号 | 建付地価格<br>(円) | 土地利用権等割合 (注) |            | 土地利用権等価格<br>(円) |
|----------|--------------|--------------|------------|-----------------|
| 1        | 25,530,000   | ×            | 0.65 法定地上権 | = 16,590,000    |

(注) 土地利用権等割合：土地利用権等を法定地上権と判定し、その割合を 65%と査定した。

② 内訳価格及び一括価格

| 物件<br>番号 | 基礎となる<br>価格（円） | 土地利用権等<br>価格の控除<br>及び加算（円） | 占 有<br>減 価<br>修 正 | 市場性<br>修 正 | 競売市<br>場修正 | そ の 他<br>の 控 除 | 評 価 額<br>（円） |
|----------|----------------|----------------------------|-------------------|------------|------------|----------------|--------------|
| 1        | (25,530,000    | － 16,590,000)              | －                 | × 0.9      | × 0.7      |                | = 5,630,000  |
| 2        | (14,250,000    | ＋ 16,590,000)              | × 1.0             | × 0.9      | × 0.7      | －              | = 19,430,000 |
| 一括価格（合計） |                |                            |                   |            |            |                | 25,060,000   |

占有減価修正：必要なし。

市場性修正：基準容積率超過と判断し、是正費用等を考慮して、−10%市場性減価を行った。

競売市場修正：−30%と判定した。

その他の控除：必要なし。

## 第6 参考価格資料

### 1. 地価公示価格等：「藤沢－55」

所 在：藤沢市片瀬海岸2丁目2932番1204「片瀬海岸2-11-22」

価 格：238,000円/㎡

位 置：小田急江ノ島線「片瀬江ノ島」駅350m

価 格 時 点：令和6年1月1日

地 積：261㎡

供給処理施設：水道、ガス、下水

接 面 街 路：北西4m市道

用 途 指 定 等：第1種低層住居専用地域(建蔽率50%、容積率80%)

地 域 の 概 要：中規模一般住宅が多い閑静な住宅地域

### 2. 固定資産税評価額（令和6年度）

物件1 （土地） 16,207,264円

物件2 （建物） 5,686,161円

## 第7 附属資料の表示

位置図

公図写


地積測量図

建物図面・各階平面図

建物間取図

以 上


株式会社 マップル スーパーマップル・デジタル(地図使用承認© マップル第5-201号)

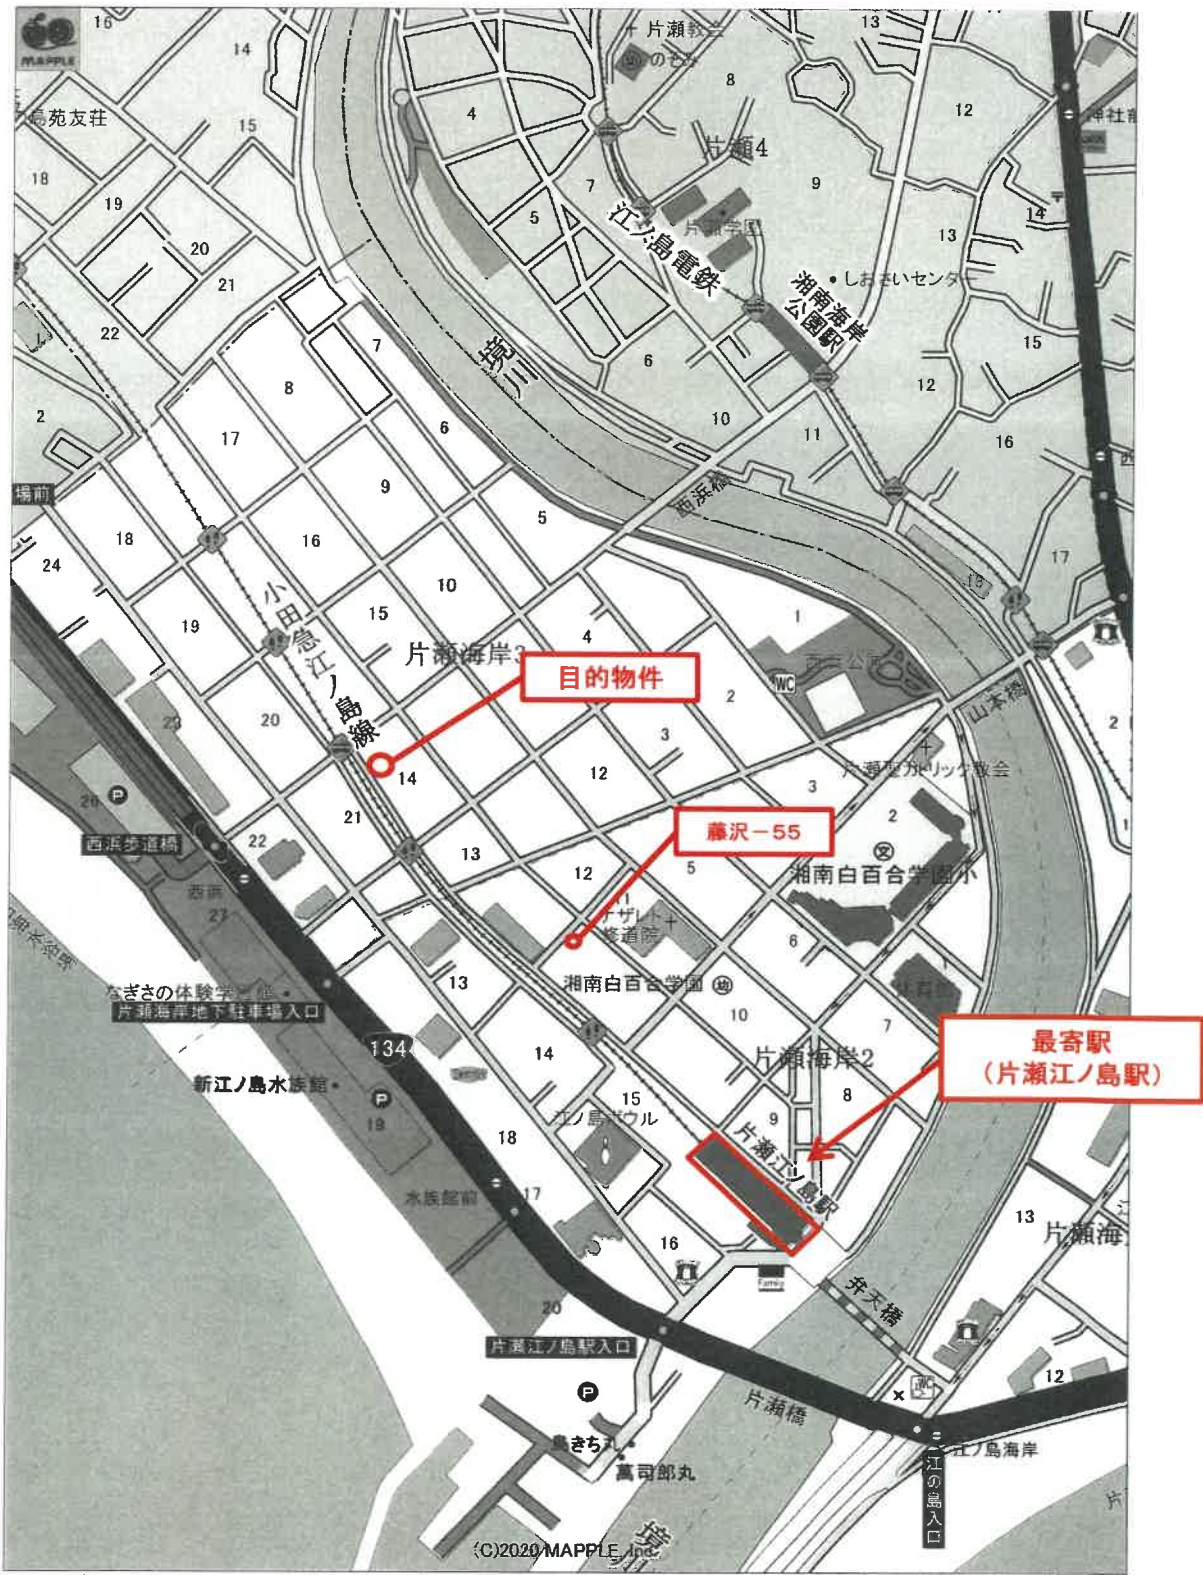

1:5,000 相当

※(但し、パソコン読み込みの関係で、若干の拡大・縮小が生じている可能性がある。)



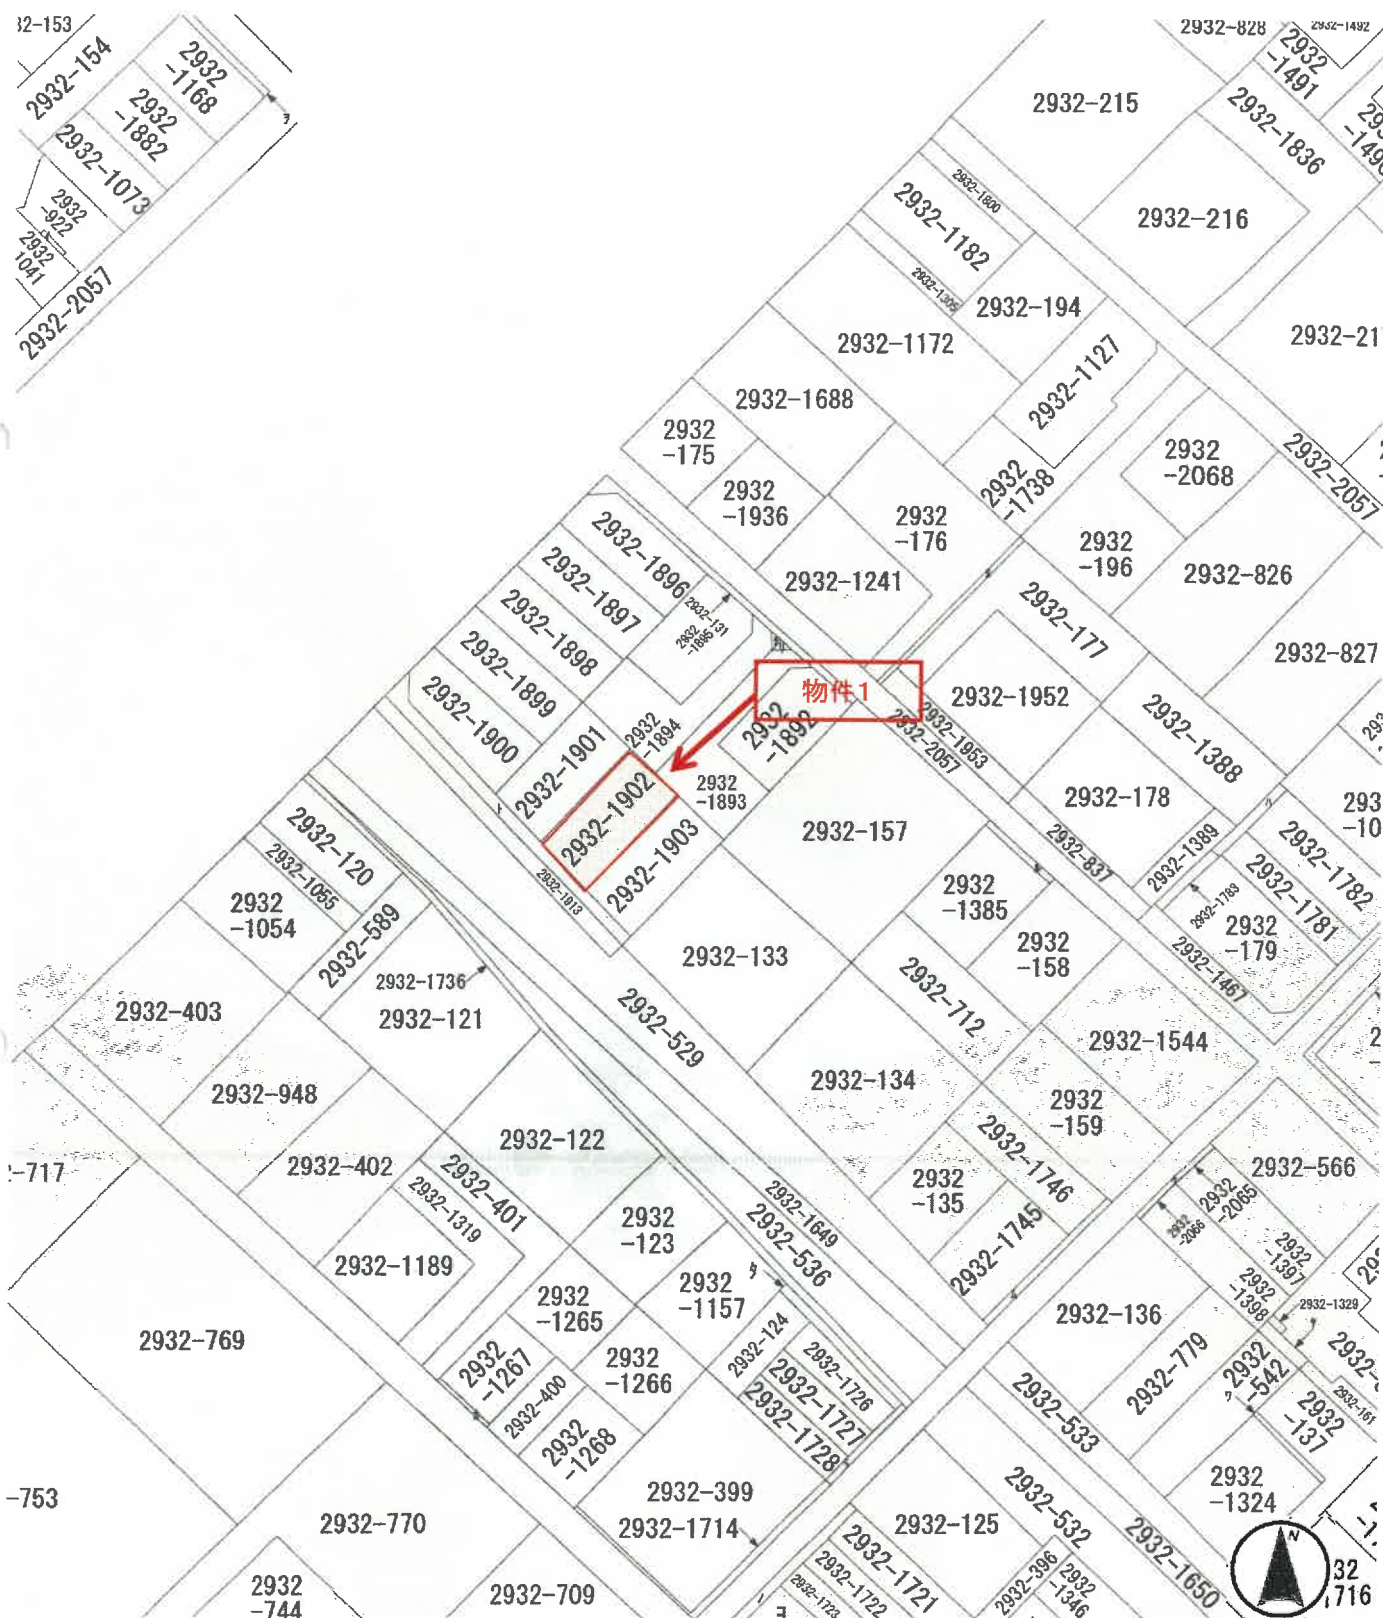

登記年月日：平成25年11月11日

本図は図面に記載されている内容を証明した書面である。

（蔵書地方自治局測量課）  
令和6年11月26日 福岡市役所

登記官

1/38

請求番号 44-2

# 地積測量図

地番 2932-131、-1892-1904  
土地の所在 藤沢市片瀬海岸三丁目



縮尺 1/250

申請人

年 11 月 01 日作製

作成者

原図より70%縮小

目録三 津波被害片断

2932-131、-1892~1904

土地の所在

3/3

座標求積表

| NO  | Y          | $X_{11} - X_2$ | $Y - (X_{11} - X_2)$ |
|-----|------------|----------------|----------------------|
| 103 | -79258.454 | 6.160          | -165402.01850        |
| 104 | -79258.454 | 16.953         | -804409.807217       |
| 105 | -79258.454 | 16.180         | -1084844.078870      |
| 106 | -79276.437 | 16.983         | -844741.078170       |
| 107 | -79276.437 | 16.983         | -844741.078170       |
教 育 求 變 與 成 果

| NO. | 緯度  | 經度  | 高度    | Y     | X   | X <sup>2</sup> | Y <sup>2</sup> | XY  | ΣX   | ΣY    | ΣX <sup>2</sup> | ΣY <sup>2</sup> | ΣXY    |
|-----|-----|-----|-------|-------|-----|----------------|----------------|-----|------|-------|-----------------|-----------------|--------|
| 1   | 183 | 104 | 76243 | 76243 | 519 | 31245          | 319            | 1   | 677  | 10821 | 581063          | 10821           | 581063 |
| 2   | 183 | 104 | 76247 | 76247 | 590 | 32145          | 107            | 14  | 879  | 47827 | 547063          | 47827           | 547063 |
| 3   | 179 | 104 | 76248 | 76248 | 427 | 32138          | 101            | -16 | 444  | 32485 | 510444          | -32485          | 510444 |
| 4   | 180 | 104 | 76254 | 76254 | 434 | 32134          | 99             | -12 | 1023 | 32485 | 510444          | -32485          | 510444 |
| 5   | 181 | 104 | 76255 | 76255 | 439 | 32134          | 99             | -12 | 1023 | 32485 | 510444          | -32485          | 510444 |
| 6   | 181 | 104 | 76256 | 76256 | 439 | 32134          | 99             | -12 | 1023 | 32485 | 510444          | -32485          | 510444 |
| 7   | 181 | 104 | 76257 | 76257 | 437 | 32127          | 100            | -4  | 952  | 25233 | 788200          | -25233          | 788200 |
| 8   | 181 | 104 | 76257 | 76257 | 439 | 32127          | 100            | -4  | 952  | 25233 | 788200          | -25233          | 788200 |
| 9   | 181 | 104 | 76257 | 76257 | 437 | 32127          | 100            | -4  | 952  | 25233 | 788200          | -25233          | 788200 |
| 10  | 181 | 104 | 76257 | 76257 | 439 | 32127          | 100            | -4  | 952  | 25233 | 788200          | -25233          | 788200 |
| 96  | 181 |     |       |       |     |                |                |     |      |       |                 |                 |        |

$$\langle A \rangle + \langle B \rangle \sim \langle N \rangle = 1625.083932 \text{ m}^2$$

我 國 求 學 者

| №   | №     | Y   | X <sub>1</sub> -X <sub>2</sub> | Y <sub>1</sub> (X <sub>1</sub> -X <sub>2</sub> ) |
|-----|-------|-----|--------------------------------|--------------------------------------------------|
| 174 | 72335 | 864 | -77,076                        | 55740                                            |
| 175 | 72347 | 804 | -16,881                        | 29430                                            |
| 176 | 72347 | 804 | -16,881                        | 29430                                            |
| 177 | 72352 | 718 | 7,078                          | -51750                                           |
| 178 | 72340 | 850 | 16,681                         | -139866                                          |
| 179 | 72340 | 850 | 16,681                         | -139866                                          |
| 410 | 72340 | 850 | 16,681                         | -1398                                            |

致 謝

| No.          | No.   | Y      | X <sub>m</sub> -X <sub>m</sub> | Y <sub>c</sub> (X <sub>m</sub> -X <sub>m</sub> ) |
|--------------|-------|--------|--------------------------------|--------------------------------------------------|
|              |       |        |                                |                                                  |
| (J) 252-1800 |       |        |                                |                                                  |
| 178          | 75524 | 251.40 | 450                            | 235278.18180                                     |
| 179          | 75525 | 726    |                                |                                                  |
| 180          | 75526 | 730    | 31.31                          | 24.17                                            |
| 181          | 75527 | 734    | 17                             | 68880.818740                                     |
| 182          | 75528 | 738    | 33                             | 10200.272727                                     |
| 183          | 75529 | 742    | 67                             | 478287.047878                                    |
| 184          | 75530 | 746    | 14.878                         | 233432.044878                                    |
| 185          | 75531 | 750    | 31.56                          | 249.310866                                       |
| 186          | 75532 | 754    | 7.262                          | 124.66                                           |

教 育 文 庫

| N.O | X          | Y          | $X_{\text{ave}} - X_{\text{ave}}$ | $Y_{\text{ave}} - Y_{\text{ave}}$ | $V_{\text{ave}} - V_{\text{ave}}$ |
|-----|------------|------------|-----------------------------------|-----------------------------------|-----------------------------------|
| 174 | -76547.808 | -32124.928 | -0.908                            | 26073.081580                      | 1.26                              |
| 175 | -76532.840 | -32130.960 | -1.628                            | 834106.740900                     | 1.26                              |
| 180 | -76526.434 | -32136.996 | -1.696                            | 373588.323198                     | 1.26                              |
| 181 | -76526.808 | -32131.240 | 1.021                             | -341286.900040                    | 1.26                              |
| 177 | -76532.728 | -32126.992 | 246                               | 601463                            | 1.26                              |
|     |            |            | 122.80                            | 107                               |                                   |

陳 輝 興 創

| 年 度 | 項 目 | 1932-1932     |
|-----|-----|---------------|
| N.O | 支   |               |
| 100 | 支   | 70526.434     |
| 182 |     | 32124.959     |
| 183 |     | 32124.959     |
| 184 |     | 7 773         |
| 185 |     | 74876.950028  |
| 186 |     | -3318.862     |
| 187 |     | 74876.950028  |
| 188 |     | -13 788       |
| 189 |     | 425959.92723  |
| 190 |     | 193847.905930 |
| 191 |     | -4 950        |
| 192 |     | 248.926850    |
| 193 |     | 124.98        |
| 194 |     | 124.98        |

物件1

(劉培成 2011)

|     |       |             |
|-----|-------|-------------|
| 湖地系 | 世界測地系 | 平成25年04月12日 |
| 湖地系 | 座標系   | 測量年月日       |

作者

年 11 月 01 日作製

申請人

縮尺

(8/8)

請求番号：44-2

原図より70%縮小

登記年月日：平成26年10月3日

（本図面に記載されている内容を証明した書面である。）

（鹿児島地方支務局神保支局管轄）

令和6年11月26日 鹿児島支務局

登記官

請求番号 44-3

## 各階平面図

## 建物図面 各階平面図

家屋番号 29332番1902

建物の所在 藤沢市片瀬海岸三丁目29332番地1902

1階



求積表  
5.460 × 9.100 = 49.686000


合計 49.686000  
床面積 49.68 m<sup>2</sup>

2階



求積表  
5.460 × 9.100 = 49.686000

合計 49.686000  
床面積 49.68 m<sup>2</sup>

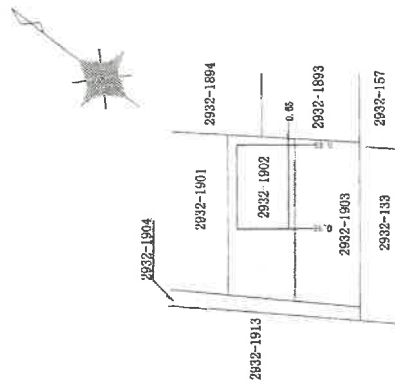

作成者

10月1日作成

縮尺 1/250

申請人

縮尺 1/500

原図より70%縮小

2階



1階

