

期 間 入 札 の 公 告


令和 8 年 10 月 22 日
横浜地方裁判所第 3 民事部
裁判所書記官 西 村 克 己

別紙物件目録記載の不動産を下記のとおり期間入札に付します。

記

入札期間	令和 8 年 11 月 24 日から 令和 8 年 12 月 1 日 午後 5 時 00 分まで
開札期日	日 時 令和 8 年 12 月 8 日 午前 10 時 00 分 場 所 横浜地方裁判所売却場
売却決定 期日	日 時 令和 8 年 12 月 21 日 午後 1 時 10 分 場 所 横浜地方裁判所第 3 民事部
特別売却 実施期間	令和 8 年 12 月 14 日 午前 10 時 00 分から 令和 8 年 12 月 14 日 午後 3 時 00 分まで
買受申出の保証の 提供方法	下記のいずれかによる。 (1) 当裁判所所定の預金口座に金銭を振り込んだ旨の金融機関の証明書。 (2) 銀行、損害保険会社、農林中央金庫、株式会社商工組合中央金庫、全国を地区とする信用金庫連合会、信用金庫又は労働金庫の支払保証委託契約締結証明書。
買受申出の資格の 制限 (民事執行規 則 33 条)	☆印を付した物件は農地であるので、権限を有する行政庁の交付した買受適格証明書を有する者及び買受けについて農地法上の許可又は届出を必要としない者に限り、買受申出をすることができます。
一般の閲覧に供するため、物件明細書・現況調査報告書・評価書の各写しを令和 8 年 10 月 22 日から当庁物件明細等閲覧室に備え置きます。	

物件番号	売却基準価額（円） 買受可能価額（円）	一括 売却	買受申出保証額（円）	令和 7 年度	
				固定資産税（円）	都市計画税（円）
1	90,720,000 72,576,000		18,144,000	197,864	42,394

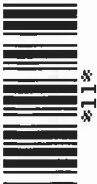

物 件 目 録

1 (一棟の建物の表示)

所 在 横浜市神奈川区大野町1番地25

建物の名称 横浜ポートサイドプレイス

(専有部分の建物の表示)

家屋 番号 大野町1番25の1003

建物の名称 1003

種 類 居宅

構 造 鉄筋コンクリート造1階建

床 面 積 10階部分 81.86平方メートル

(敷地権の目的である土地の表示)

土地の符号 1

所在及び地番 横浜市神奈川区大野町1番25

地 目 宅地

地 積 3155.39平方メートル

(敷地権の表示)

土地の符号 1

敷地権の種類 所有権

敷地権の割合 100万分の5254

物 件 明 細 書

令和 8年 8月10日

横浜地方裁判所第3民事部

裁判所書記官 西 村 克 己

1 不動産の表示

【物件番号1】

別紙物件目録記載のとおり

2 売却により成立する法定地上権の概要

なし

3 買受人が負担することとなる他人の権利

【物件番号1】

なし

4 物件の占有状況等に関する特記事項

【物件番号1】

Aが占有している。同人の占有権原は使用借権と認められる。

5 その他買受けの参考となる事項

【物件番号1】

管理費等の滞納あり。

《 注 意 書 》

- 1 本書面は、現況調査報告書、評価書等記録上表れている事実等を記載したものであり、関係者の間の権利関係を最終的に決める効力はありません（訴訟等により異なる判断がなされる可能性もあります）。
- 2 記録上表れた事実等が全て本書面に記載されているわけではありませんし、記載されている事実や判断も要点のみを簡潔に記載されていますので、必ず、現況調査報告書及び評価書並びに「物件明細書の詳細説明」も御覧ください。
- 3 買受人が、占有者から不動産の引渡しを受ける方法として、引渡命令の制度があります。引渡命令に関する詳細は、「引渡命令の詳細説明」を御覧ください。
- 4 対象不動産に対する公法上の規制については評価書に記載されています。その意味内容は「公法上の規制の詳細説明」を御覧ください。
- 5 各種「詳細説明」は、閲覧室では通常別ファイルとして備え付けられています。



物 件 目 録

1 (一棟の建物の表示)

所 在 横浜市神奈川区大野町1番地25

建物の名称 横浜ポートサイドプレイス

(専有部分の建物の表示)

家屋 番号 大野町1番25の1003

建物の名称 1003

種 類 居宅

構 造 鉄筋コンクリート造1階建

床 面 積 10階部分 81.86平方メートル

(敷地権の目的である土地の表示)

土地の符号 1

所在及び地番 横浜市神奈川区大野町1番25

地 目 宅地

地 積 3155.39平方メートル

(敷地権の表示)

土地の符号 1

敷地権の種類 所有権

敷地権の割合 100万分の5254



令和 8 年(ケ)第 57 号
令和 8 年 4 月 13 日受理
令和 8 年 7 月 27 日提出

現況調査報告書

横浜地方裁判所

執行官 玉 田 浩一郎

(注) チェック項目中の調査結果は、「■」の箇所の記載のとおり

物 件 目 録

1 (一棟の建物の表示)

所 在 横浜市神奈川区大野町 1 番地 25

建物の名称 横浜ポートサイドプレイス

(専有部分の建物の表示)

家屋 番号 大野町 1 番 25 の 1003

建物の名称 1003

種 類 居宅

構 造 鉄筋コンクリート造 1 階建

床 面 積 10 階部分 81.86 平方メートル

(敷地権の目的である土地の表示)

土地の符号 1

所在及び地番 横浜市神奈川区大野町 1 番 25

地 目 宅地

地 積 3155.39 平方メートル

(敷地権の表示)

土地の符号 1

敷地権の種類 所有権

敷地権の割合 100 万分の 5254



不 動 産 の 表 示	「物件目録」のとおり	
住 居 表 示	(住居表示未実施)	
建 物	物件1	
種類、構造及び 床面積の概略	☒ 公簿上の記載とほぼ同一である ☐ 公簿上の記載と次の点異なる (☐ 主たる建物 ☐ 附属建物) ☐ 種 類 : ☐ 構 造 : ☐ 床面積 :	
物件目録にない 附属建物	☒ ない ☐ ある { 種 類 : 構 造 : 床面積 :	
占有者及び 占有状況	☐ 建物所有者 ☒ その他の者 上記の者が本建物を住居として使用している ☒ 「占有者及び占有権原」のとおり	
管理費等の状況	☒ 別紙回答書のとおり 管理費 円 修繕積立金 円 円 円 円	令和 年 月 日現在 ☐ 滞納はない ☐ 滞納がある 年 月分～ 年 月分 計 円 ☐ 不明
管理費等照会先	三井不動産レジデンシャルサービス株式会社横浜支店	
その他の事項		
敷 地 権	符号1	
現 況 地 目	☒ 宅地 (符号1) ☐ 公衆用道路 (符号) ☐ 雑種地 (符号)	
形 状	☒ 公図のとおり ☐ 地積測量図のとおり ☐ 建物図面 (各階平面図) のとおり ☐ 土地建物位置関係図のとおり ☐	
敷 地 権 の 種 類	☒ 所有権 (符号1) ☐ 地上権 (符号) ☐ 賃借権 (符号) ☐ (符号)	
その他の事項		
執行官保管の 仮 処 分	☒ ない ☐ ある { 地方裁判所 支部 平成 年 () 第 号 保管開始日 平成 年 月 日	
敷地権以外の土地 (目的外土地)	☒ ない ☐ ある (詳細は「目的外土地の概況」のとおり)	
土地建物の位置関係	☒ 建物図面 (各階平面図) のとおり ☐ 土地建物位置関係図のとおり	

(注) チェック項目中の調査結果は、「■」の箇所の記載のとおり

(占有関係用〈単独〉)

占有者及び占有権原 (物件1関係)			
占有範囲		☒ 全部 ☐	
占有者		☐ 債務者 ☒ A	
占有状況		☐ 敷地 ☐ 駐車場 ☐ ☒ 居宅 ☐ 事務所 ☐ 店舗 ☐ 倉庫 ☐	
関係人 (☒ A (占有者)) の陳述 / ☐ 提示文書 () の要旨			
占有権原		☐ 賃借権 ☒ 使用借権 ☐	
占有開始時期		2020年	
最初の 契約等	契約日	2020年	
	期間	2020年 から ☐ 令和 年 月 日まで 年間 ☒ 期間の定めなし	
更新の種別		☐ 合意更新 ☐ 自動更新 ☐ 法定更新	
現在の 契約等	期間	年 月 日から ☐ 年 月 日まで 年間 ☐ 期間の定めなし	
契約等	貸主	☒ 所有者 ☐ その他の者 ()	
当事者	借主	☒ 占有者 ☐ その他の者 ()	
賃料・支払時期等		毎月 金 円 (毎月 日限り 月分支払) ☐ 前払 (分 円) ☐ 相殺 (分 円)	
敷金・保証金		☐ ない ☐ ある (☐ 敷金 円 ☐ 保証金 円)	
特約等		☐ 譲渡・転貸を認める ☐	
その他		占有開始時期等に記載の「2020年」の記載は、物件1建物につき競売申立があった当庁令和6年(ヌ)第137号競売申立事件の現況調査報告書の記載によった。	
執行官の意見		☒ 上記のとおり ☐ 下記のとおり ☐ 「執行官の意見」のとおり	

(注) チェック項目中の調査結果は、「☒」の箇所の記載のとおり

令和 8 年 (ケ) 文 第 57 号
担当執行官 玉田浩一郎

回 答 書

(該当事項の□に「✓」印を付してください。)

1 管理費等の額及び滞納額は次のとおりです。

※管理規約、集会決議等で、区分所有法により特定承継人行使できる債権とされたものを記載してください。

令和 8 年 3 月 31 日現在 ※別紙添付

☐ 管理費	月額	円	☐ 滞納額	円
☐ 修繕積立金	月額	円	☐ 滞納額	円
☐	月額	円	☐ 滞納額	円
☐	月額	円	☐ 滞納額	円
☐ 損害金	年	14.6 %	☐ 金額	40,008 円
☐ 滞納期間	令和 年 月分	～令和 年 月分		

2 上記 1 以外の特定承継人行使できない債権で、徴収されている費用は次のとおりです。

☐	月額	円	☐ 滞納額	円
☐	月額	円	☐ 滞納額	円
☐	月額	円	☐ 滞納額	円

3 管理費、修繕積立金以外について、特定承継人行使できる債権であることを定めた次の資料 (コピー) を提出する。

☒管理規約 ☐議事録 ☐

(別紙)

横浜ポートサイドプレイス タワーレジデンス 1003号

滞納管理費等明細書

単位:円 令和8年3月末日現在									
No.	年 月 分	支払期限	全体 管理費	全体 修繕積立金	住宅一部 管理費	住宅一部 修繕積立金	駐輪場 使用料	アート & デザイン費	小計
1	令和7年8月分	令和7年7月28日	0	12,280	0	7,480	0	0	19,760
2	令和7年9月分	令和7年8月27日	7,500	21,380	11,700	7,480	300	200	48,560
3	令和7年10月分	令和7年9月29日	7,500	21,380	11,700	7,480	300	200	48,560
4	令和7年11月分	令和7年10月27日	7,500	21,380	11,700	7,480	300	200	48,560
5	令和7年12月分	令和7年11月27日	7,500	21,380	11,700	7,480	300	200	48,560
6	令和8年1月分	令和7年12月29日	7,500	21,380	11,700	7,480	300	200	48,560
7	令和8年2月分	令和8年1月27日	7,500	21,380	11,700	7,480	300	200	48,560
8	令和8年3月分	令和8年2月27日	7,500	21,380	11,700	7,480	300	200	48,560
9	令和8年4月分	令和8年3月27日	7,500	21,380	11,700	7,480	300	200	48,560
合計			60,000	183,320	93,600	67,320	2,400	1,600	408,240

関係人の陳述等	
陳述者 (当事者等との関係)	陳述内容等
☒ A (債務者兼所有者のもと妻)	私は物件1建物に家族と住んでいます。私が物件1建物に住むことにつき、債務者兼所有者との間で賃貸借契約や金銭の支払はありません。室内で犬を一匹飼っています。雨漏りや水漏れはありません。LDに床暖房があります。

(注) チェック項目中の調査結果は、「☒」の箇所の記載のとおり

執 行 官 の 意 見

- 1 目的物件の状況は、間取図及び写真のとおりである。物件1建物の占有者及び占有状況は、関係人の陳述及び内部の状況等から2、3枚目記載のとおり認めた。
- 2 一棟の建物につき、電気室、駐車場、倉庫、ゴミ置場、機械室、ポンプ室、駐輪場、事務所、便所、娛樂室、ゲストルーム、集会所の規約設定共用部分の登記がある。
- 3 評価人の調査によれば、本件敷地は北側で建築基準法42条1項に該当する市道に接している。

(注) チェック項目中の調査結果は、「■」の箇所の記載のとおり

(7枚目)

調 査 の 経 過		
調 査 の 日 時	調 査 の 場 所 等	調 査 の 方 法 等
8年4月14日 (火) 16:00— 16:20	横浜地方法務局神奈川出張所	登記事項要約書等申請受領
8年4月15日 (水) 11:05— 11:30	目的物件所在地	全戸不在、通知差置、外観調査、写真撮影
8年4月15日 (水) : — :		管理会社へ照会書送信
8年4月17日 (金) 12:25— 12:35	目的物件所在地	全戸不在、通知差置、外観調査、写真撮影
8年7月24日 (金) 9:40— 10:15	目的物件所在地	Aから事情聴取、立入調査 (評価人同行)、写真撮影

(特記事項)

☒ 令和 8 年 7 月 2 4 日
目的物件は不在で施錠されていると予想されたので、立会人及び解錠技術者を同行して臨場した。


☐ 令和 年 月 日
目的物件は不在で施錠されていたので、立会人 を立ち合わせ、技術者に解錠させて建物内に立ち入った。

☐ 令和 年 月 日
休日・夜間執行許可の提示をした。

☐

(注) チェック項目中の調査結果は、「■」の箇所の記載のとおり

本図面は A3 判を A4 判
に縮小したものである。

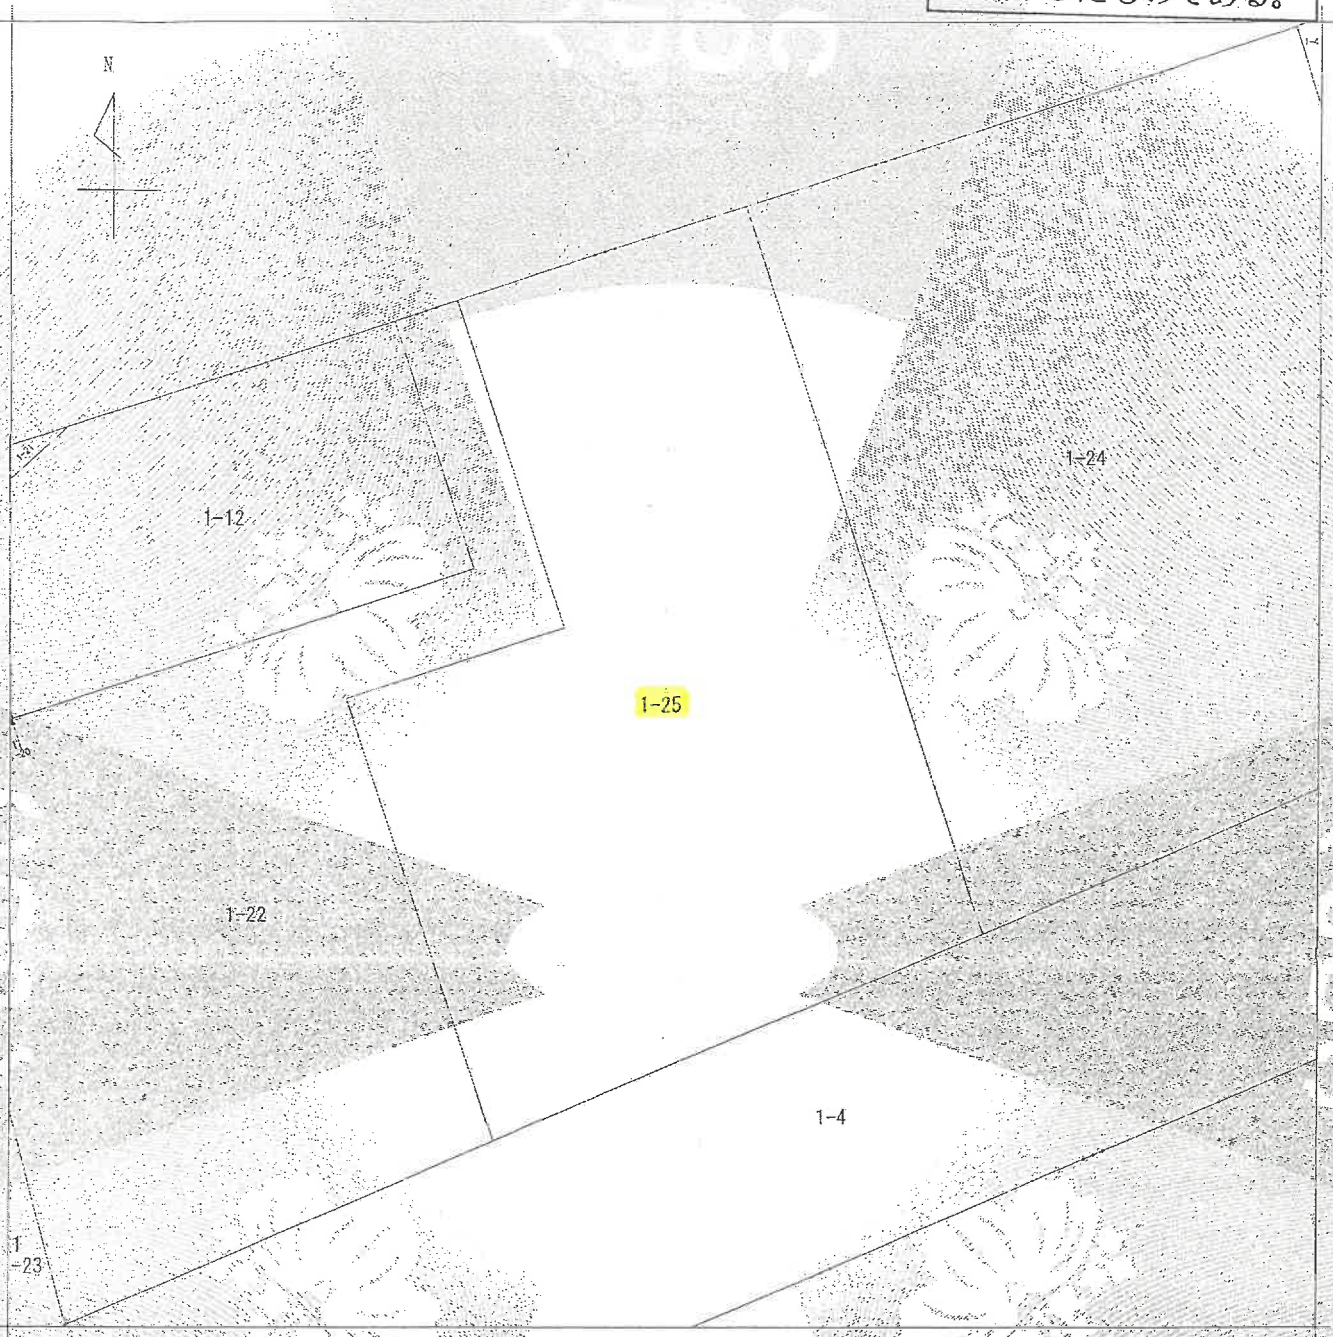

(注) 地図に準ずる図面は、土地の区画を明確にした不動産登記法所定の地図が備え付けられるまでの間、これに代わるものとして備え付けられている図面で、土地の位置及び形状の概略を記載した図面です。



請求部	所在地	横浜市神奈川区大野町			地番	1番25		
出力縮尺	1/500	精度区分	座標系 番号又は 記号	分類	地図に準ずる図面		種類	土地区画整理所在図
作成年月日	昭和53年2月6日			備付年月日 (原図)			補記事項	

これは地図に準ずる図面に記録されている内容を証明した書面である。

令和8年2月16日

横浜地方務局神奈川出張所

地図整理番号：M25607

登記官

(1/1)

(9 枚目)

登記年月日: 平成29年11月6日


これは図面に記録されている図面を証明した書面である。
令和8年2月16日 横濱地方建設局神奈川出張所 登記官

各階平面図

建物各階平面図

家屋番号	大野町 1番25の1-003
建物の所在	横浜市中区大野町1番地2-5

区分した建物の存する部分 1-0階部分
建物の名称 1-0-3
道

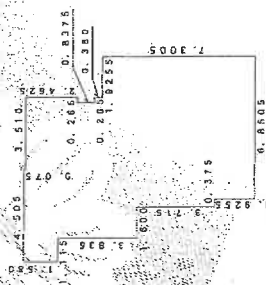

求積表

1. 5800 X 4.5080 =	7.11790000
2. 4625 X 0.2680 =	0.65256250
3. 3000 X 3.2450 =	10.73550000
4. 3800 X 3.5100 =	11.35800000
5. 6950 X 3.3000 =	13.00650000
6. 17900 X 6.94850000 =	124.46917500
7. 4385 X 29.21581250 =	127.93125000
8. 8505 X 13.19063775 =	112.19063775
合 計	261.86971275
床面積	261.86㎡

本図面はA3判をA4判に縮小したものである。

(縮小率)

作成者

10月22日(作成)

縮尺

1/250


申請人

縮尺

1/500

間 取 図

←○ は写真撮影位置・方向

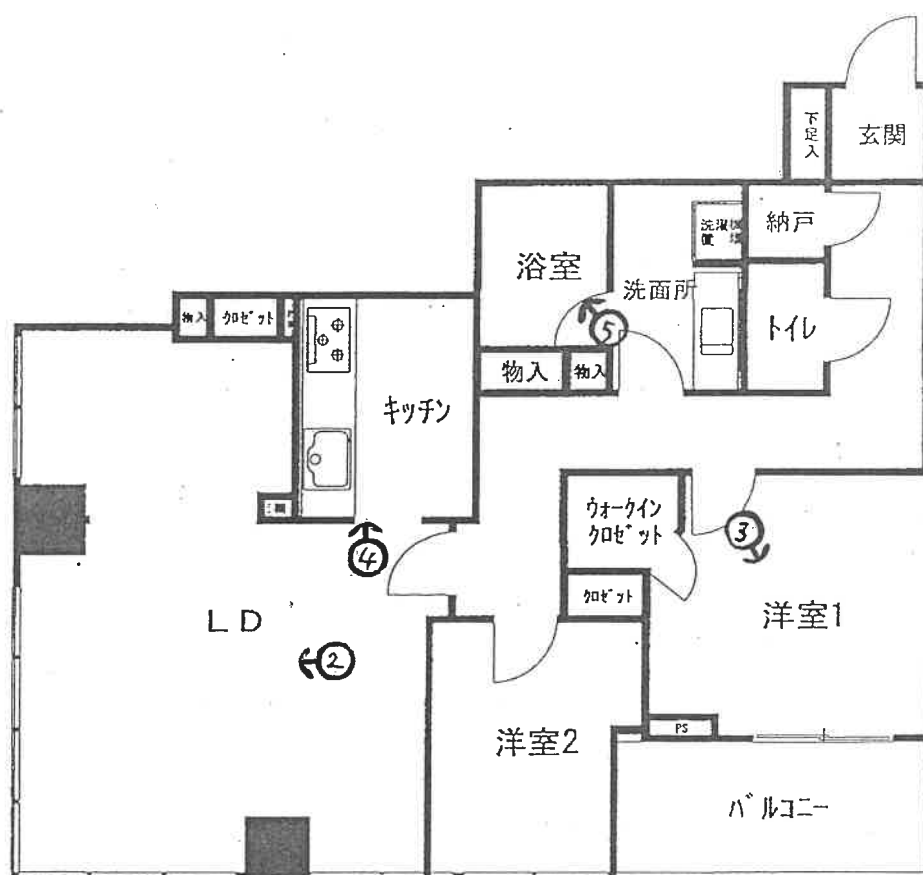

①外観（東方向から撮影）



②



③



④



⑤





令和8年（ケ）第 57号
令和8年7月24日現地調査
令和8年7月29日評 価

横浜地方裁判所

評 価 書

評価人 不動産鑑定士

佐藤 実

第1 評価額

物 件 番 号	評 価 額
1	金 9 0 , 7 2 0 , 0 0 0 円

第2 評価の条件

1 本件評価は、民事執行法により売却に付されることを前提とした適正価格を求めるものである。

したがって、求めるべき評価額は、一般の取引市場において形成される価格ではなく、一般の不動産取引と比較しての競売不動産特有の各種の制約（売主の協力が得られないことが常態であること、買受希望者は内覧制度によるほかは物件内部の確認が直接できないこと、引渡しを受けるために法定の手続をとらなければならない場合があること、競売の目的物の種類又は品質に関する不適合には担保責任がないこと等）等の特殊性を反映させた価格とする。

2 評価は、目的物件の調査時点における現状に基づいて行うものであり、調査日以降発生した物件の現状変更については原則として考慮していない。

3 現地での物件調査は、原則として目視可能な部分に限定される。

4 物件に関する情報提供の内容は、民事執行法 58 条 4 項に定める場合を除いて、原則として公共機関で公開された資料に基づくものである。

第3 目的物件

番号	登 記	現 況
1	次頁物件目録記載のとおり	
特 記 事 項		

* 現況欄に記載のない事項については、ほぼ登記記載と同じである。

物 件 目 録

1 (一棟の建物の表示)

所 在 横浜市神奈川区大野町1番地25

建物の名称 横浜ポートサイドプレイス

(専有部分の建物の表示)

家屋 番号 大野町1番25の1003

建物の名称 1003

種 類 居宅

構 造 鉄筋コンクリート造1階建

床 面 積 10階部分 81.86平方メートル

(敷地権の目的である土地の表示)

土地の符号 1

所在及び地番 横浜市神奈川区大野町1番25

地 目 宅地

地 積 3155.39平方メートル

(敷地権の表示)

土地の符号 1

敷地権の種類 所有権

敷地権の割合 100万分の5254

第4 目的物件の位置・環境等

1 土地の概況及び利用状況等

位 置 ・ 交 通	J R 東海道本線「横浜」駅の東方約650m (道路距離)、 (附属資料「位置図」参照)	
付 近 の 状 況	帷子川沿いに高層マンション、事業所が建ち並ぶ地域。	
主 な 公 法 上 の 規 制 等 (道路の幅員等の 個別的な規制を考 慮しない一般的な 規制)	都 市 計 画 区 分	市街化区域
	用 途 地 域	工業地域
	建 ぺ い 率	60%
	容 積 率	200%
	防 火 規 制	防火地域
	その他の規制	第5種高度地区、宅地造成等工事規制区域、 ヨコハマポートサイド地区地区計画
画 地 条 件 (規模，形状等)	規 模	3,155.39㎡
	形 状	不整形
	間 口 ・ 奥 行	間口約24m、奥行約73m
	地 勢	ほぼ平坦
接 面 道 路 の 状 況	北側幅員約22m舗装市道(建築基準法第42条1項に該当)に約 24m接面。	
土地の利用状況等	対象専有部分を含む建物の敷地等として利用。	
供 給 処 理 施 設	上水道	あり
	都市ガス	あり
	下水道	あり
敷 地 権 の 表 示	敷地権の種類	所有権
	敷地権の割合	100万分の5254
特 記 事 項	◇北側接道は都市計画道路3・3・52栄千若線、代表幅員：22 m、未整備(計画決定)に該当する。 ◇横浜市の洪水・内水・高潮・津波ハザードマップによると 浸水想定区域内にある。	

2 建物の概況

(1) 一棟の建物の概要

マンション名	横浜ポートサイドプレイス	
建物の用途	住宅等（総戸数225戸）（登記記載）	
建築時期及び経済的 残存耐用年数	建築年月日	平成21年9月24日（登記簿記載）
	経過年数	約17年
	経済的残存耐用年数	約43年
構造・延床面積	鉄筋コンクリート・鉄骨造地下1階付29階建 延べ25,360.02㎡	
仕様	屋根：外断熱アスファルト防水 外壁：タイル貼等	
設備	オートロック、エレベーター3基、TV共同視聴設備、ゴミ置場、集合郵便受、駐車場、自転車置場、バイク置場、宅配ボックス、ビューラウンジ、コミュニティルーム等	
建物の品等	使用資材	普通
	施工	普通
管理の形態等	管理組合	あり
	管理方式	委託
	管理会社	三井不動産レジデンシャルサービス株式会社
	管理形態	日勤
管理の状況	普通	
特記事項	◇なし	

(2) 専有部分の概要

構 造	鉄筋コンクリート造 1 階建		
位 置	10階 (1003号室) ・角住戸 主要開口部の方位：東向き		
床 面 積	81.86㎡（登記面積）		
間 取 り	2 L D K		
バルコニー等	バルコニー：6.44㎡		
仕 様	天井 床 内 壁 設 備	ビニールクロス貼等 フローリング等 ビニールクロス貼等 浴室、トイレ、洗面所、ウォークインクロゼット等	
保守管理の状態	普通		
管 理 費 等	管理会社の回答によれば下記のとおり。 令和 8 年 3 月 31 日現在		
		月 額	滞 納 額
	全 体 管 理 費	7,500 円	60,000 円
	全体修繕積立金	21,380 円	183,320 円
	住宅一部管理費	11,700 円	93,600 円
	住宅一部修繕積立金	7,480 円	67,320 円
	駐 輪 場	300 円	2,400 円
	アート&デザイン費	200 円	1,600 円
	備 考	年 14.6%の遅延損害金の規定あり 遅延損害金 40,008 円	
専 有 部 分 の 利 用 状 況 等	令和8年7月24日内部立入調査 所有者の元配偶者が使用借権により占有している。		
特 記 事 項	◇犬 1 匹を飼っている。		

第5 評価額算出の過程

本件においては積算価格、比準価格及び収益価格をそれぞれ求め、試算価格を調整のうえ、評価額を後記のとおり決定した。

1 積算価格の試算

建物の価格に、敷地権価格を加算して、積算価格を試算した。

(1) 建物価格

目的建物の再調達原価を、建物建築費の推移動向を考慮した標準的な建築費に比準して求め、これに耐用年数に基づく方法及び観察減価法を併用して求めた現価率を乗じて建物価格を求めた。

再調達原価 (円/㎡)	専有面積 (㎡)	専有率	現 価 率	建 物 価 格 (円)
400,000	×81.86	÷0.61	×0.57	=30,600,000

専有率：共用部分も含む現況床面積に対する割合

現価率：経過年数 17 年、経済的残存耐用年数 43 年、

観察減価率(中古マンションの市場性等含む) 20%

：耐用年数に基づく方法と観察減価法を併用し、現価率を下記のとおり査定した。

$$\text{現価率} = \frac{\text{経済的残存耐用年数 43 年}}{(\text{経過年数 17 年} + \text{経済的残存耐用年数 43 年})} \times (1 - 0.2) = 0.57$$

(2) 敷地権価格

敷地権の目的である土地の敷地権価格を次の通り求めた。

標準画地価格 (円/㎡)	個別 格差	更地価格 (円/㎡)	地 積 (㎡)	建付 減価	敷地権割合	敷地権価格 (円)
1, 200, 000	×1. 50	1, 800, 000	×3, 155. 39	×1. 0	× $\frac{5, 254}{1, 000, 000}$	= 29, 840, 000

標準画地価格：標準画地価格は下記の規準価格を中心に、その他の価格資料等を斟酌して決定した。

地価公示地 横浜神奈川－18

$$\begin{array}{ccccccc}
 & & & \text{標準化} & & & \\
 \text{標準価格} & & \text{時点修正} & \text{補 正} & \text{地域格差} & \text{標準画地価格} & \\
 457, 000 \text{ 円/㎡} & \times \frac{105}{100} & \times \frac{100}{100} & \times \frac{100}{40} & = & 1, 200, 000 \text{ 円/㎡} &
 \end{array}$$

◇時点修正：令和 8 年 1 月 1 日から評価日までの推定変動率である。

◇標準化補正：地価公示地は標準的画地で補正の必要はない。

◇地域格差：地価公示地の所在する地域は対象地域に比べ交通接近条件、街路条件等の総合格差で上記の通り。

◇個別格差：対象地は規模等の総合格差で上記の通り。

◇地積：登記数量

◇建付減価：建付減価率 0% と判定した。

◇敷地権割合：登記上の敷地権割合による。

(3) 積算価格（敷地権付建物の価格）

前記で求めた基礎となる建物価格と敷地権価格を合算した額に、所要の修正を行った上、積算価格を求めた。

建物価格（円）	敷地権価格（円）	個別格差 （階層・位置・品等程度）	積算価格（円）
30,600,000	+29,840,000	×1.00	= 60,440,000

個別格差：階層別補正、位置別補正などの総合格差で上記の通り

階層別補正：1.00（10階）

位置別補正：1.00（主要開口部：東向き、角住戸）

その他補正：1.00

相乗積 $1.00 \times 1.00 \times 1.00 = 1.00$

2 比準価格の試算

基準階の比準 価格（円/㎡）	個別格差 （階層・位置・品等程度）	その他の 個別格差	専有面積 （㎡）	比準価格（円）
1,980,000	×1.00	×1.00	×81.86	=162,080,000

基準階の比準価格：近隣地域・同一需給圏内の類似地域にある同類型の区分所有建物の取引事例等を収集・分析し、各種補正及び価格形成要因の比較を行って、基準階専有部分の1㎡当たりの比準価格を査定した。

個別格差：積算価格の個別格差に同じ。

その他の個別格差：必要なし。

3 収益価格（DCF法による）

対象不動産を賃貸することにより分析期間中に得られるであろうと予測される正味純収益の現価の合計額に、分析期間末の正味復帰価格の現価を加算して、DCF法（Discounted Cash Flow 法）による価格を以下の通り査定した。

DCF法による価格査定表

(この表で採用している数字や指数は確定値ではなく、且つ買受人に保証しているものでもない)

3年間の 有効純収益 現価の合計 円	正味復帰価格の現価					DCF法 による価格 (円)
	4年目期首 有効純収 益 (円)	最終 還元 利回 り	3年目期末 復帰価格 (円) イ÷ウ×(1-0.03) ※1 エ	複利 現価率 ※2 (5.2%) オ	正味復帰 価格の現価 (円) エ×オ カ	
ア	イ	ウ				ア+カ キ
9,040,595 (9.7%)	3,738,480	3.7 %	=98,008,800 =98,010,000	0.8589	84,180,789 (90.3%)	=93,220,000 (100%)

※1 売却に要する仲介手数料等を売却価格（イ÷ウ）の3%と査定した。

※2 複利現価率：複利現価率に用いる還元利回りは一般市場における収益物件の標準的な還元利回りを基準として決定した。

ア：目的物件を賃貸することにより保有期間中（第1期～第3期）に得られるであろうと予測した各期の正味純収益を現在価値に割り引いた額の合計である。

イ：保有期間末（第4期期首）の正味純収益である。売却準備完了後の目的物件の収益力を明示している。

ウ：4年目の正味純収益から売却予測価格を求める還元利回りであり、標準的還元利回りに対象不動産の個別リスクを考慮して査定した。

エ：4年目の正味純収益を最終還元利回りで還元して求めた売却予測価格から目的物件の売却に伴う仲介手数料相当額を控除した額である。

オ：一般市場及び競売市場における類型別収益物件の標準的な還元利回り等を参考に査定した。

カ：売却予測価格の手取り価格に複利現価率を乗じて（割り引いて）求めた売却予測価格（手取り価格）の現在価値である。

キ：保有期間中の正味純収益の現価の合計(ア)に売却予測価格の現価(カ)を合算して、目的物件のDCF法による収益価格を結論付けている。

4 評価額の判定

(1) 試算価格の調整

以上により積算価格、比準価格、収益価格が求められた。マンション取引が多くみられることから、市場の実勢を反映した比準価格を重視し、積算価格を関連づけ、収益価格を参考として所要の調整を行ったうえ、調整後の価格を以下の通り求めた。

加重平均割合 積算価格：40 比準価格：50 収益価格：10

	占有減価修正前の 試算価格（円）	占有減価修正	試算価格（円）
積算価格	60,440,000	×1.00	= 60,440,000
比準価格	162,080,000	×1.00	=162,080,000
収益価格			93,220,000
調整後の価格			114,540,000

占有減価修正：必要なし。

(2) 評価額の判定

調整後の価格 （円）	市場性 修正	競売市場 修正	滞納管理費 等相当額の 減価	その他の 控除減価 （敷金等）	評 価 額 （円）
114,540,000	×1.0	×0.8	×0.99	—	=90,720,000

市場性修正：必要なし。

競売市場修正：評価条件記載の不動産競売市場の特殊性等を考慮した。

滞納管理費等相当額の減価：滞納管理費等の控除割合は、管理費・修繕積立金滞納額の元本のみを基礎に約1%と求めた。

その他の控除減価（敷金等）：必要なし。

第6 参考価格資料

1 地価公示：横浜神奈川－18

所 在：横浜市神奈川区幸ヶ谷7番6

価 格：457,000円/㎡

位 置：JR東海道本線「横浜」駅約850m

価 格 時 点：令和8年1月1日

地 積：72㎡

供給処理施設：水道、ガス、下水

接 面 道 路：東側6m市道

用途指定等：第1種住居地域(建ぺい率60%，容積率200%)、準防火地域
地域の概要：小規模一般住宅が建ち並ぶ既成住宅地域

2 固定資産税評価額（令和7年度）

物件1（建物） 14,133,693円

符号1（土地） 1,502,773,419円（敷地権割合100万分の5254）

第7 附属資料の表示

位置図

公図写（目的物件をA4判へ抜粋したものである。）

地積測量図写（本図面はA3判からA4判へ縮小したものである。）


建物図面写・各階平面図（本図面はA3判からA4判へ縮小したものである。）

建物間取図

以 上



縮尺：1/12,500

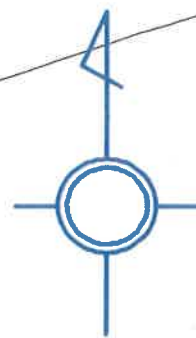

1-24

1-12

敷地権符号 1

1-25

1-22

1-4

縮尺 : 1/500

これは図面に記録されている内容を証明した書面である。
 (横浜地方裁判所神奈川出務所管轄)
 令和6年8月13日 東京法務局

登記書

001340

三 斜 求 積 表


地番	1-24(A)			
符号	底辺	高さ	倍面積	
イ	86.159	37.880	3263.702920	
ロ	86.159	44.970	3874.570230	
ハ	69.610	10.934	761.115740	
		倍面積	7899.388890	
		面積	3949.694445	
		地積	3949.69	m ²

敷地権符号1

地番	1-25(B)			
符号	底辺	高さ	倍面積	
イ	79.840	22.128	1766.699520	
ロ	79.840	26.037	2078.794080	
ハ	73.913	4.853	358.699789	
		倍面積	4204.193389	
		面積	2102.096694	
		地積	2102.09	m ²

地番	1-26(C)			
符号	底辺	高さ	倍面積	
イ	33.022	1.169	38.602718	
ロ	76.329	1.057	80.679753	
ハ	48.968	19.409	950.419912	
ニ	48.968	21.175	1036.897400	
		倍面積	2106.599783	
		面積	1053.299891	
		地積	1053.29	m ²

敷地権符号1

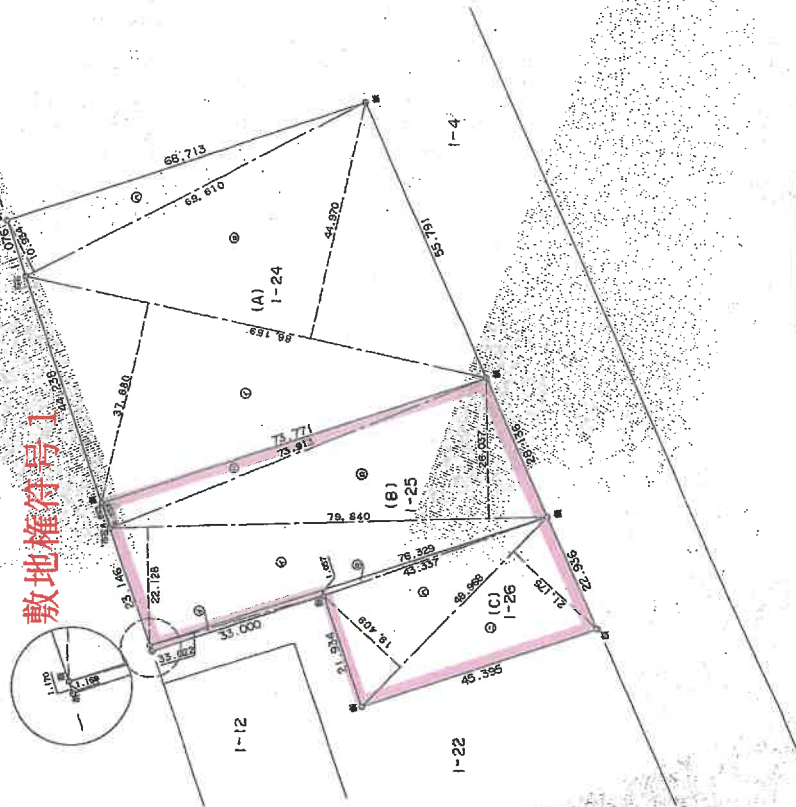

平成13年12月11日登記

地 積 測 量 図

地番 1-24, 1-24~26, 1-25, 1-26
 土地の所在 横浜市 神奈川区 大野町 丁目

作 製 者

(平成13年12月3日作成)

申 請 人

縮尺 1/1000

70%に縮小

これは図面に記載されている内容を証明した書面である。
 (横浜地方支務局 神奈川出張所管轄)
 令和6年8月13日 東京支務局


登記官

各階平面図

建物各階平面図

家屋番号	大野町 1番25の1003
建物の所在	横浜市神奈川区大野町1番地25


専有部分

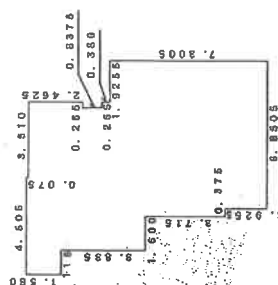

求積表

1. 5800 X	4. 5050 =	7. 11790000
2. 4625 X	0. 2650 =	0. 65256250
3. 3000 X	3. 2450 =	10. 70850000
0. 3800 X	3. 5100 =	1. 33380000
3. 8350 X	3. 3900 =	13. 00065000
3. 7150 X	1. 7900 =	6. 64985000
5. 3750 X	5. 4355 =	29. 21581250
1. 9255 X	6. 8505 =	13. 19063775
合計		81. 86971275
床面積		81. 86㎡

区分した建物の存する部分 1.0階部分
 建物の名称 1:003

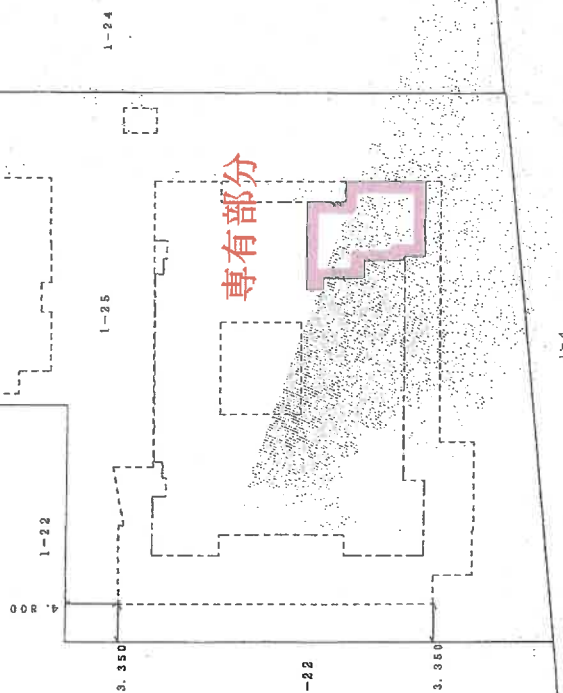

(2500mm)

作成者

21年10月22日作成

縮尺

1/250

申請人

縮尺

1/500

70%に縮小

間 取 図

