

入札制度が変わりました

- 暴力団員等※や、役員に暴力団員等※がいる法人は、買受人となれません
- 暴力団員等※から資金の提供を受けた個人・法人は、買受人となれません

※「暴力団員等」とは、暴力団員又は暴力団員でなくなった日から5年を経過しない者をいいます。

入札時に下記の各書面の提出が
入札書ごとに 必要になります。

暴力団員等に該当しない旨の **陳述書** (個人・法人を問わず)

※入札時に提出がないと入札無効となります (追完不可)。

※記載に不備があった場合、入札が無効になる場合があります。提出後の訂正はできません。

注意! 「陳述」欄の「☐ 自己の計算において・・・ありません」の☐のチェックは、「他人から資金の提供を受けて入札に参加する場合」など(なお、入札者自身が資金を金融機関等から借り入れる場合は通常含まれません。)にチェックするものです。誤ってチェックすることのないようにしてください。

住民票

(個人の場合)

資格証明書

(法人の場合)

※入札時に提出がないと入札無効となります (追完不可)。

※住民票は、生年月日・性別の記載があり、マイナンバーの記載のないものを提出してください。

※入札する日において発行後3か月以内のものを提出してください。

宅地建物取引業の免許証の写し (宅地建物取引業者の場合)

※有効期限内のものを提出してください。

期 間 入 札 の 公 告

令和 7年 5月20日

さいたま地方裁判所第3民事部

裁判所書記官 佐藤 佳恵

別紙物件目録記載の不動産を下記のとおり期間入札に付します。

記

入札期間	令和 7年 6月 4日から 令和 7年 6月11日 午後 5時00分まで
開札期日	日 時 令和 7年 6月18日 午前10時00分 場 所 さいたま地方裁判所売却場
売却決定 期日	日 時 令和 7年 7月 2日 午前10時00分 場 所 さいたま地方裁判所第3民事部
特別売却 実施期間	令和 7年 6月23日 午前 9時10分から 令和 7年 6月27日 午後 5時00分まで
買受申出の保証の 提供方法	下記のいずれかによる。 (1) 当裁判所の預金口座に金銭を振り込んだ旨の金融機関の証明書。 (2) 銀行、損害保険会社、農林中央金庫、商工組合中央金庫、全国を地区とする信用金庫連合会、信用金庫又は労働金庫の支払保証委託契約締結証明書。
買受申出の資格の 制限(民事執行規則33条)	☆印を付した物件は農地であるので、権限を有する行政庁の交付した買受適格証明書を有する者及び買受けについて農地法上の許可又は届出を必要としない者に限り、買受申出をすることができます。
一般の閲覧に供するため、物件明細書・現況調査報告書・評価書の各写しを令和 7年 5月20日から当庁物件明細書等閲覧室に備え置きます。	

物件番号	売却基準価額（円） 買受可能価額（円）	一括 売却	買受申出保証額（円）	令和6年度	
				固定資産税（円）	都市計画税（円）
I～11	16,582,200 13,265,760	一括	3,316,440	104,180	26,252
1	3,620,000				
2	3,000				
3	150,000				
4	50,000				
5	200				
6	4,000				
7	10,000				
8	2,000				
9	1,000				
10	2,000				
11	12,740,000				
備考					



物 件 目 録

1 所 在 さいたま市桜区道場二丁目
地 番 372番6
地 目 宅地
地 積 108.42平方メートル
所有者 A

2 所 在 さいたま市桜区道場二丁目
地 番 372番4
地 目 公衆用道路
地 積 3.93平方メートル
共有者 A 持分6分の1

3 所 在 さいたま市桜区道場二丁目
地 番 372番7
地 目 公衆用道路
地 積 196平方メートル
共有者 A 持分6分の1

4 所 在 さいたま市桜区道場二丁目
地 番 373番1
地 目 公衆用道路
地 積 67平方メートル
共有者 A 持分6分の1



11

物 件 目 録

5 所 在 さいたま市桜区道場二丁目
地 番 373番18
地 目 公衆用道路
地 積 0.23平方メートル

共有者 A 持分6分の1

6 所 在 さいたま市桜区道場二丁目
地 番 372番3
地 目 雑種地
地 積 4.12平方メートル

共有者 A 持分6分の1

7 所 在 さいたま市桜区道場二丁目
地 番 373番17
地 目 雑種地
地 積 13平方メートル

共有者 A 持分6分の1

8 所 在 さいたま市桜区道場二丁目
地 番 373番16
地 目 雑種地
地 積 2.62平方メートル

共有者 A 持分6分の1



物 件 目 録

9 所 在 さいたま市桜区道場二丁目

地 番 373番3

地 目 雑種地

地 積 1.83平方メートル

共有者 A 持分6分の1

10 所 在 さいたま市桜区道場二丁目

地 番 372番11

地 目 雑種地

地 積 2.77平方メートル

共有者 A 持分6分の1

11 所 在 さいたま市桜区道場二丁目 372番地6

家屋 番号 372番6

種 類 居宅

構 造 木造ルーフィングぶき2階建

床 面 積 1階 48.85平方メートル
2階 43.06平方メートル

所有者 A



物 件 明 細 書

令和 7年 3月12日

さいたま地方裁判所第3民事部

裁判所書記官 杉 本 光 芳

1 不動産の表示

【物件番号1～11】

別紙物件目録記載のとおり

2 売却により成立する法定地上権の概要

なし

3 買受人が負担することとなる他人の権利

なし

4 物件の占有状況等に関する特記事項

【物件番号11】

本件所有者が占有している。

5 その他買受けの参考となる事項

【物件番号6～9】

本件土地は共有部分についての売却であり、買受人は、当該物件を当然に使用収益できるとは限らない。

【物件番号10】

本件土地は共有持分についての売却である。共用のゴミ置場として利用されている。

《 注 意 書 》

- 1 本書面は、現況調査報告書、評価書等記録上表れている事実等を記載したものであり、関係者の間の権利関係を最終的に決める効力はありません（訴訟等により異なる判断がなされる可能性もあります）。
- 2 記録上表れた事実等がすべて本書面に記載されているわけではありませんし、記載されている事実や判断も要点のみを簡潔に記載されていますので、必ず、現況調査報告書及び評価書並びに「物件明細書の詳細説明」も御覧ください。
- 3 買受人が、占有者から不動産の引渡しを受ける方法として、引渡命令の制度があります。引渡命令に関する詳細は、「引渡命令の詳細説明」を御覧ください。
- 4 対象不動産に対する公法上の規制については評価書に記載されています。その意味内容は「公法上の規制の詳細説明」を御覧ください。



- 5 各種「詳細説明」は、閲覧室では通常別ファイルとして備え付けられています。



物 件 目 録

1 所 在 さいたま市桜区道場二丁目
地 番 372番6
地 目 宅地
地 積 108.42平方メートル
所有者 A

2 所 在 さいたま市桜区道場二丁目
地 番 372番4
地 目 公衆用道路
地 積 3.93平方メートル
共有者 A 持分6分の1

3 所 在 さいたま市桜区道場二丁目
地 番 372番7
地 目 公衆用道路
地 積 196平方メートル
共有者 A 持分6分の1

4 所 在 さいたま市桜区道場二丁目
地 番 373番1
地 目 公衆用道路
地 積 67平方メートル
共有者 A 持分6分の1



物 件 目 録

5 所 在 さいたま市桜区道場二丁目
地 番 373番18
地 目 公衆用道路
地 積 0.23平方メートル

共有者 A 持分6分の1

6 所 在 さいたま市桜区道場二丁目
地 番 372番3
地 目 雑種地
地 積 4.12平方メートル

共有者 A 持分6分の1

7 所 在 さいたま市桜区道場二丁目
地 番 373番17
地 目 雑種地
地 積 13平方メートル

共有者 A 持分6分の1

8 所 在 さいたま市桜区道場二丁目
地 番 373番16
地 目 雑種地
地 積 2.62平方メートル

共有者 A 持分6分の1



物 件 目 録

9 所 在 さいたま市桜区道場二丁目
地 番 373 番 3
地 目 雑種地
地 積 1.83 平方メートル

共有者 A 持分 6 分の 1

10 所 在 さいたま市桜区道場二丁目
地 番 372 番 11
地 目 雑種地
地 積 2.77 平方メートル

共有者 A 持分 6 分の 1

11 所 在 さいたま市桜区道場二丁目 372 番地 6
家屋 番号 372 番 6
種 類 居宅
構 造 木造ルーフィングぶき 2 階建
床 面 積 1 階 48.85 平方メートル
2 階 43.06 平方メートル

所有者 A



令和6年(ケ)第 287号
令和6年11月18日受理
令和6年12月13日提出

現況調査報告書

さいたま地方裁判所

執行官 持 田 史 男

(注) チェック項目中の調査結果は、「■」の箇所の記載のとおり

物 件 目 録

1 所 在 さいたま市桜区道場二丁目
地 番 372番6
地 目 宅地
地 積 108.42平方メートル

所有者 A

2 所 在 さいたま市桜区道場二丁目
地 番 372番4
地 目 公衆用道路
地 積 3.93平方メートル

共有者 A 持分6分の1

3 所 在 さいたま市桜区道場二丁目
地 番 372番7
地 目 公衆用道路
地 積 196平方メートル

共有者 A 持分6分の1

4 所 在 さいたま市桜区道場二丁目
地 番 373番1
地 目 公衆用道路
地 積 67平方メートル

共有者 A 持分6分の1



物 件 目 録

5 所 在 さいたま市桜区道場二丁目
地 番 373番18
地 目 公衆用道路
地 積 0.23平方メートル
共有者 A 持分6分の1

6 所 在 さいたま市桜区道場二丁目
地 番 372番3
地 目 雑種地
地 積 4.12平方メートル
共有者 A 持分6分の1

7 所 在 さいたま市桜区道場二丁目
地 番 373番17
地 目 雑種地
地 積 1.3平方メートル
共有者 A 持分6分の1

8 所 在 さいたま市桜区道場二丁目
地 番 373番16
地 目 雑種地
地 積 2.62平方メートル
共有者 A 持分6分の1

(2 枚目)



物 件 目 録

9 所 在 さいたま市桜区道場二丁目
地 番 373番3
地 目 雑種地
地 積 1. 83平方メートル
共有者 A 持分6分の1

10 所 在 さいたま市桜区道場二丁目
地 番 372番11
地 目 雑種地
地 積 2. 77平方メートル
共有者 A 持分6分の1

11 所 在 さいたま市桜区道場二丁目 372番地6
家屋 番号 372番6
種 類 居宅
構 造 木造ルーフィングぶき2階建
床 面 積 1階 48. 85平方メートル
2階 43. 06平方メートル
所有者 A



不動産の表示	「物件目録」のとおり		
住居表示	さいたま市桜区道場二丁目15番8-3号		
土地	物件1～10		
現況地目	☒ 宅地（物件1） ☒ 公衆用道路（物件2～5） ☒ 雑種地（物件6～10）		
形状	☐ 公図のとおり ☒ 地積測量図のとおり ☐ 建物図面（各階平面図）のとおり ☐ 土地建物位置関係図のとおり ☐		
占有者及び占有状況	☒ 土地所有者 ☐ その他の者 上記の者が物件1の土地に下記建物を所有し、占有している ☐ 「占有者及び占有権原」のとおり		
下記以外の建物（目的外建物）	☒ ない ☐ ある（詳細は「目的外建物の概況」のとおり）		
その他の事項	「その他の事項」のとおり		
建物	物件11		
種類、構造及び床面積の概略	☒ 公簿上の記載とほぼ同一である ☐ 公簿上の記載と次の点異なる（ ☐ 主たる建物 ☐ 附属建物） ☐ 種類： ☐ 構造： ☐ 床面積：		
物件目録にない附属建物	☒ ない ☐ ある { 種類： 構造： 床面積： }		
占有者及び占有状況	☒ 建物所有者 ☐ その他の者 上記の者が本建物を住居として使用している ☐ 「占有者及び占有権原」のとおり		
上記以外の敷地（目的外土地）	☒ ない ☐ ある（詳細は「目的外土地の概況」のとおり）		
その他の事項	1 屋根の上に、太陽光発電パネルが存在した（写真①参照）。 2 襖や壁に、穴や落書きが散見された（写真③、④参照）。		
執行官保管の仮処分	☒ ない { 地方裁判所 支部 令和 年()第 号 ☐ ある { 保管開始日 令和 年 月 日 }		
土地建物の位置関係	☐ 建物図面（各階平面図）のとおり ☒ 土地建物位置関係図のとおり		

(注) チェック項目中の調査結果は、「☒」の箇所の記載のとおり

その他の事項

■ 本件土地（物件１～１０）について

- １ 物件１の土地は、本件建物（物件１１）の敷地として利用されており、ブロック塀等によって隣接地と区画されている。。
- ２ 物件２ないし５の各土地は、他の共有者持分と共に公衆用道路として利用されている。
- ３ 物件６ないし９の各土地は、他の共有者持分と共に更地の状態である。
- ４ 物件１０の土地は、他の共有者持分と共にゴミ置場として利用されている。
- ５ 物件４，５，９の各土地に接面する地番３７０番８の土地は、さいたま市所有の公衆用道路である。
- ６ 土地建物位置関係図に表示した付近に、電柱２本及び支線が存在した。

(注) チェック項目中の調査結果は、「■」の箇所の記載のとおり

関係人の陳述等	
陳述者 (当事者等との関係)	陳述内容等
☒ A (債務者兼所有者)	1 本件建物には、私が家族と一緒に住んでいます。 2 本件建物は、オール電化住宅で、屋根の上に太陽光発電パネルを設置しています。売電もしています。 3 太陽光発電パネルについて、所有権留保は付いていないと思います。 4 本件土地の境界について、近隣との間で争いはありません。

(注) チェック項目中の調査結果は、「☒」の箇所の記載のとおり

執 行 官 の 意 見

- 本件建物（物件１１）の占有者及び占有状況について
関係人の陳述及び室内の状況等から、本報告書のとおり認めた。

(注) チェック項目中の調査結果は、「■」の箇所の記載のとおり

調 査 の 経 過		
調 査 の 日 時	調 査 の 場 所 等	調 査 の 方 法 等
6年11月27日 (水) 15 : 45 - 15 : 55	目的物件所在地	外観調査, 写真撮影, Aに面談
6年12月 2日 (月) 13 : 15 - 13 : 45	同 上	物件立入調査 (評価人同行), 写真撮影, Aに面談
6年12月 4日 (水) 15 : 00 - 15 : 05	さいたま地方法務局	全部事項証明書交付申請
年 月 日 () : - :		
年 月 日 () : - :		
年 月 日 () : - :		
年 月 日 () : - :		

(特記事項)

☐ 令和 年 月 日
目的物件は不在で施錠されていると予想されたので, 立会人及び解錠技術者を同行して臨場した。

☐ 令和 年 月 日
目的物件は不在で施錠されていたので, 立会人 を立ち会わせ, 技術者に解錠させて建物内に立ち入った。

☐ 令和 年 月 日
休日・夜間執行許可の提示をした。

☐

(注) チェック項目中の調査結果は, 「■」の箇所の記載のとおり



(注) 地図に準ずる図面は、土地の区画を明確にした不動産登記法所定の地図が備え付けられるまでの間、これに代わるものとして備え付けられている図面で、土地の位置及び形状の概略を記載した図面です。

地番区域見出し
 道場2丁目

部 分	所 在	さいたま市松区道場 丁目				地 番	372番6		
出 力 縮 尺	1/600	精 度 区 分		座標系 番号又は 記号	分類	地図に準ずる図面		種類	旧土地台帳附属地図
作 成 年 月 日	昭和60年8月1日			備 考 年 月 日 (原図)			補 記 事 項		

これは地図に準ずる図面に記録されている内容を証明した書面である。

(さいたま地方法律局管轄)

令和6年9月19日

東京法律局

地図整理番号：M78223

登記官

(1/1)

(9 枚目)

A3判をA4判に縮小

これは図面に記録されている内容を証明した書面である。

(さいたま地方法務局管轄)

令和6年9月19日

東京法務局

登記書

(10枚目)

地積測量図

地番 372番6
372番9・372番10・372番11

土地の所在 さいたま市桜区道場二丁目

求積表

地番	①	②	③	④	⑤	⑥	⑦	⑧	⑨	⑩	⑪	⑫	⑬	⑭	⑮	⑯	⑰	⑱	⑲	⑳	㉑	㉒	㉓	㉔	㉕	㉖	㉗	㉘	㉙	㉚	㉛	㉜	㉝	㉞	㉟	㊱	㊲	㊳	㊴	㊵	㊶	㊷	㊸	㊹	㊺	㊻	㊼	㊽	㊾	㊿	
NO	1	2	14

登記年月日：平成28年10月7日

これは図面に記録されている内容を確認した書面である。

(さいたま地方方法務局筆跡)

令和6年9月19日

東京法務局


登記書

(11 枚目)

地積測量図

地番 372-1
372-5ないし372-7

土地の所在 さいたま市桜区道場二丁目

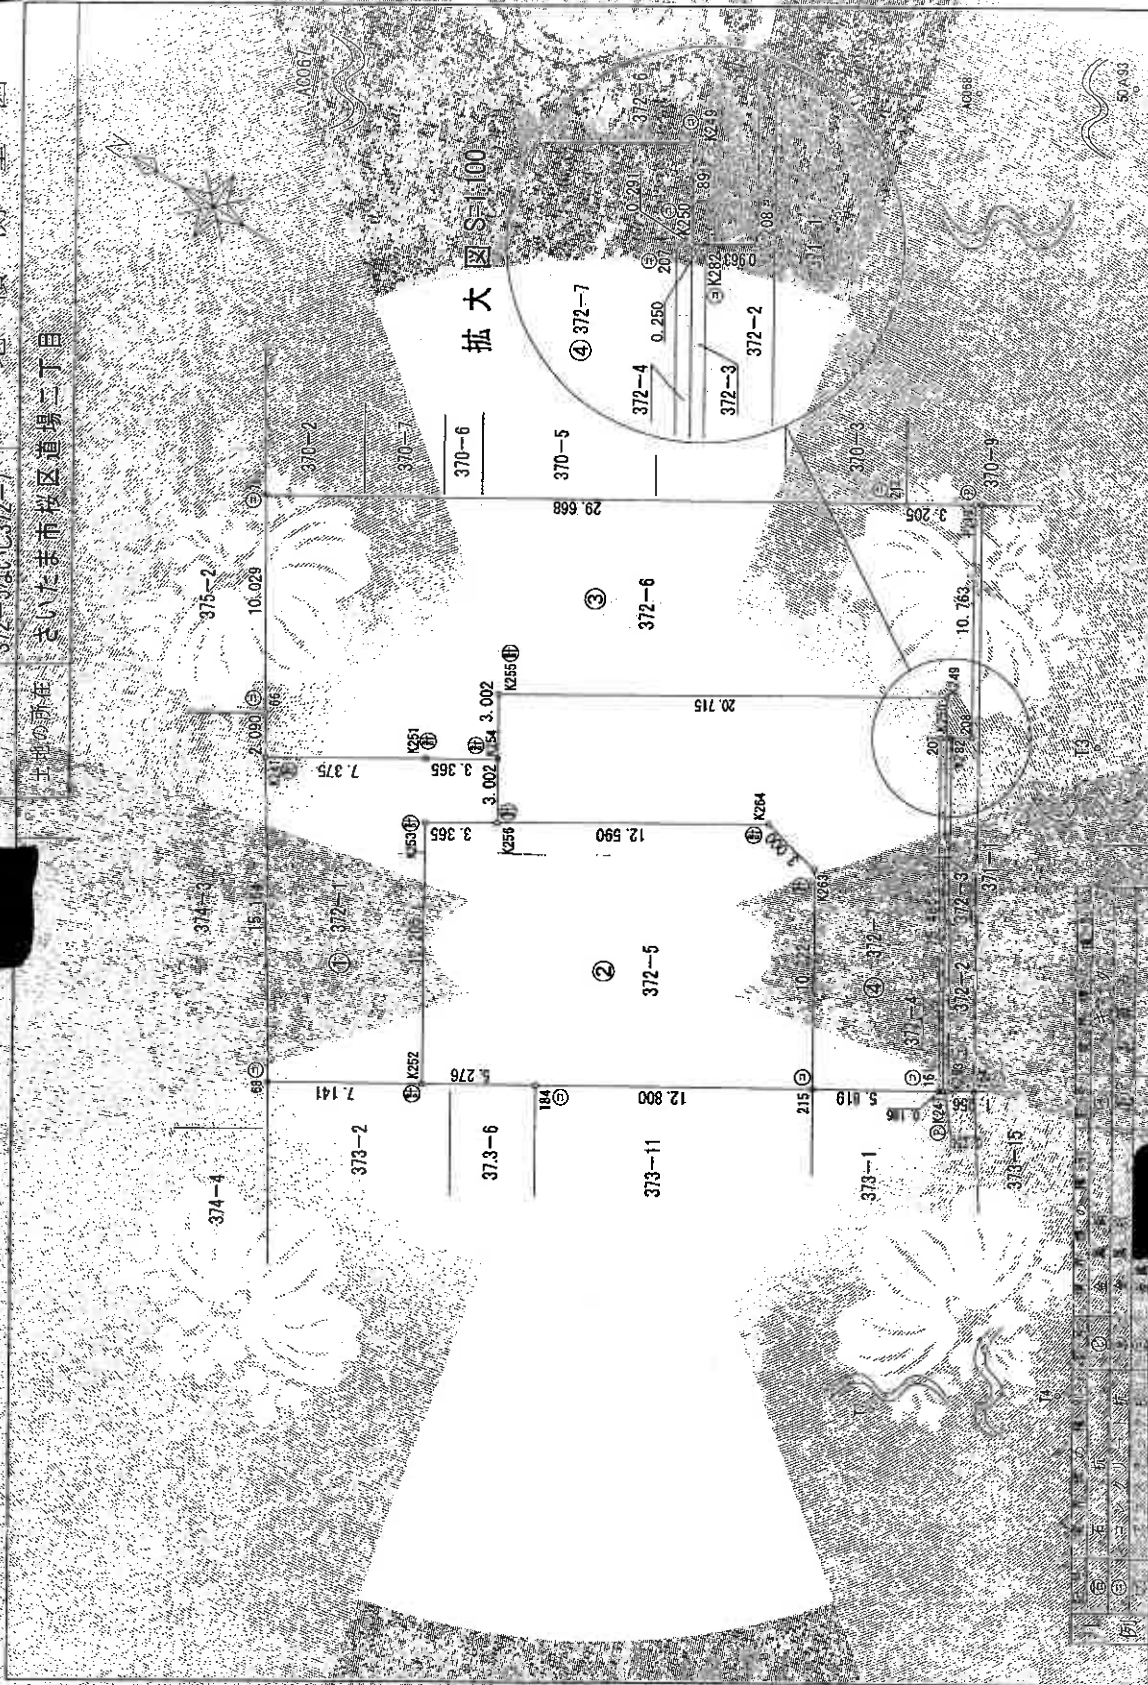

作成者

平成28年10月28日作成

申請人

縮尺 1/250

A3判をA4判に縮小

地図整理番号：M78228

(1/2)

皇則極

373-3-373-8

所在地 三田区道場二丁目

求精表

[illegible]

20373-13

[illegible]

合計 2.063947m²


座標リスト (縮尺係数 0.999905)

点 名	X座標	Y座標	標高の種類
A0067	-1591.249	-20009.196	准国府地方
A0068	-1579.166	-19978.137	准国府地方
50A03	-1585.679	-19975.137	国府地方
3	1510.775	-20009.838	本宮
14	1534.133	-20076.047	本宮
15	1531.932	-20047.258	本宮

测量年月日	平成28年6月21日
定测所	世界湖地系 区系 湖地成果2011

測量年月日	平成28年6月21日
-------	------------

拉薩市第一中學

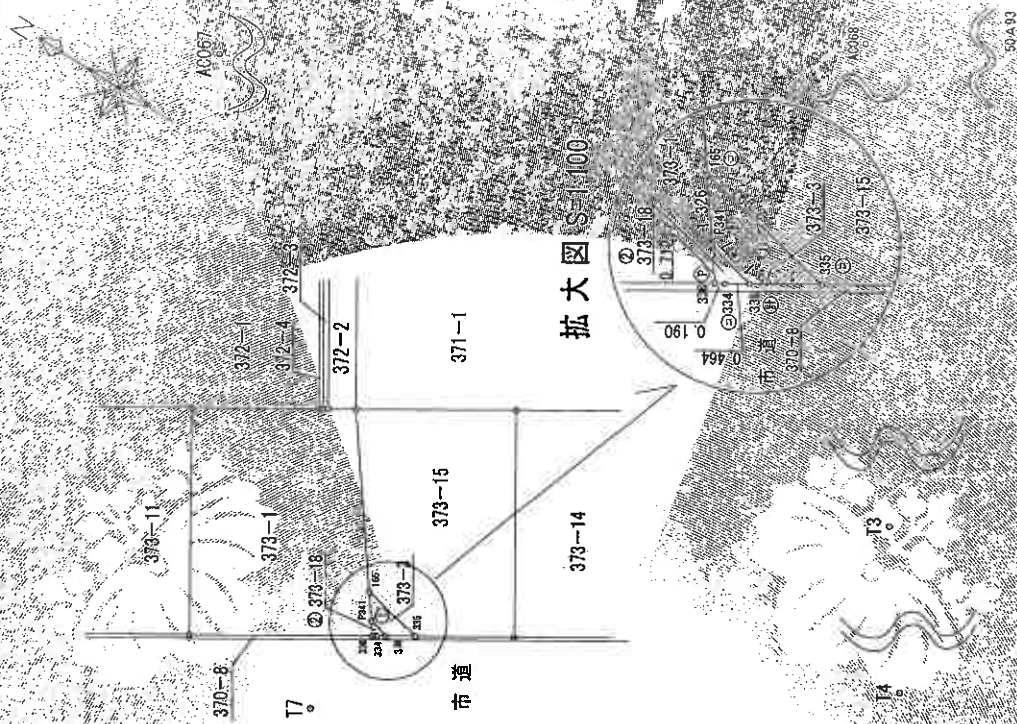

三

平成28年9月18日作成)

箱尺 1/250

A3判をA4判に縮小

登記年月日：平成28年8月12日

これは図面に記録されている内容を確認した書面である。
(さいたま地方事務所管轄)

令和6年9月19日 東京法務局

登記官

(15枚目)

地積測量図

372-2-372-3-372-4

土地の所在 さいたま市桜区道場二丁目

求積表

地番	372-2	n	n	n+1-n	n+1-n	n+1-n	n+1-n
K283	-5761.203	-20029.146	-13.307	-20038.453	-13.307	-20038.453	-13.307
K284	-5755.047	-20026.481	23.794	-20087.535	23.794	-20087.535	23.794
K285	-5751.501	-20005.355	22.965	-20033.224	22.965	-20033.224	22.965
K286	-5751.234	-20005.520	-0.307	-20006.821	-0.307	-20006.821	-0.307
K287	-5755.921	-20014.157	-0.656	-20020.110	-0.656	-20020.110	-0.656
K288	-5756.218	-20015.178	-14.489	-20029.397	-14.489	-20029.397	-14.489
合計				-16.937961		-16.937961	
合計				24.463305		24.463305	

地番	372-3	n	n	n+1-n	n+1-n	n+1-n	n+1-n
K282	-5756.146	-20015.178	13.432	-21743.610	13.432	-21743.610	13.432
K250	-5755.908	-20015.314	-14.068	-21740.374	-14.068	-21740.374	-14.068
K247	-5764.680	-20029.277	-13.832	-21805.730	-13.832	-21805.730	-13.832
K283	-5764.893	-20029.146	14.099	-22269.224	14.099	-22269.224	14.099
合計				-8.249931		-8.249931	
合計				4.124655		4.124655	

地番	372-4	n	n	n+1-n	n+1-n	n+1-n	n+1-n
K250	-5755.908	-20015.314	13.808	-21756.068	13.808	-21756.068	13.808
K207	-5755.683	-20015.471	-14.068	-21740.374	-14.068	-21740.374	-14.068
K161	-5764.222	-20029.375	-13.808	-21805.730	-13.808	-21805.730	-13.808
K247	-5764.680	-20029.277	14.061	-22167.154	14.061	-22167.154	14.061
合計				-7.861153		-7.861153	
合計				3.931676		3.931676	

合計 32.5255225m

座標リスト (縮尺率 0.999905)

点	座標	座標	座標
A006	-5691.249	-20020.795	15.544
A007	-5755.659	-20015.471	15.544
A008	-5755.678	-20025.437	15.544
A009	-5760.226	-20009.804	15.544
T1	-5794.453	-20025.047	15.544
T2	-5777.652	-20041.258	15.544

測量年月日 平成28年6月21日
座標系 世界測地系 政令 測地法2011

1	2	
---	---	---	---	---	---	---	---	---	----	----	-----

平成28年7月25日

入

縮尺 1/250

A3判をA4判に縮小

地図整理番号：M78226

登記年月日：平成28年10月7日

これは図面に記録されている内容を証明した書面である。
(さいたま地方法務局管轄)

令和6年9月13日 東京地方法務局

登記簿

(17枚目)

地積測量図

地番 373-3-373-18

土地の所在 ささいたま市桜区直場二丁目

求積表

点番	X	Y	Xn	Yn	Xn+1	Yn+1	Xn+1 - Xn	Yn+1 - Yn	Xn · Yn+1 - Yn · Xn+1
165	-15772.041	-20036.100	-15772.041	-20036.100	-15772.041	-20036.100	0.000	0.000	0.000
P341	-15771.833	-20036.363	-15771.833	-20036.363	-15771.833	-20036.363	0.000	0.000	0.000
336	-15772.814	-20036.834	-15772.814	-20036.834	-15772.814	-20036.834	0.000	0.000	0.000
335	-15773.385	-20036.861	-15773.385	-20036.861	-15773.385	-20036.861	0.000	0.000	0.000
338	-15772.814	-20036.189	-15772.814	-20036.189	-15772.814	-20036.189	0.000	0.000	0.000
合計									


点番	X	Y	Xn	Yn	Xn+1	Yn+1	Xn+1 - Xn	Yn+1 - Yn	Xn · Yn+1 - Yn · Xn+1
P341	-15771.833	-20036.363	-15771.833	-20036.363	-15771.833	-20036.363	0.000	0.000	0.000
336	-15772.814	-20036.834	-15772.814	-20036.834	-15772.814	-20036.834	0.000	0.000	0.000
338	-15772.814	-20036.189	-15772.814	-20036.189	-15772.814	-20036.189	0.000	0.000	0.000
合計									

合計 2.063947㎡

座標リスト (縮尺係数 0.999905)

点名	X座標	Y座標	標識の種類
A0067	-15691.249	-20020.766	境界点
A0068	-15694.888	-19978.745	境界点
50A93	-15682.670	-19972.137	境界点
13	-15700.225	-20009.838	境界点
14	-15702.783	-20026.047	境界点
15	-15711.827	-20041.758	境界点

測量年月日 平成21年0月21日
座標系 世界測地系 政変・測地系2011

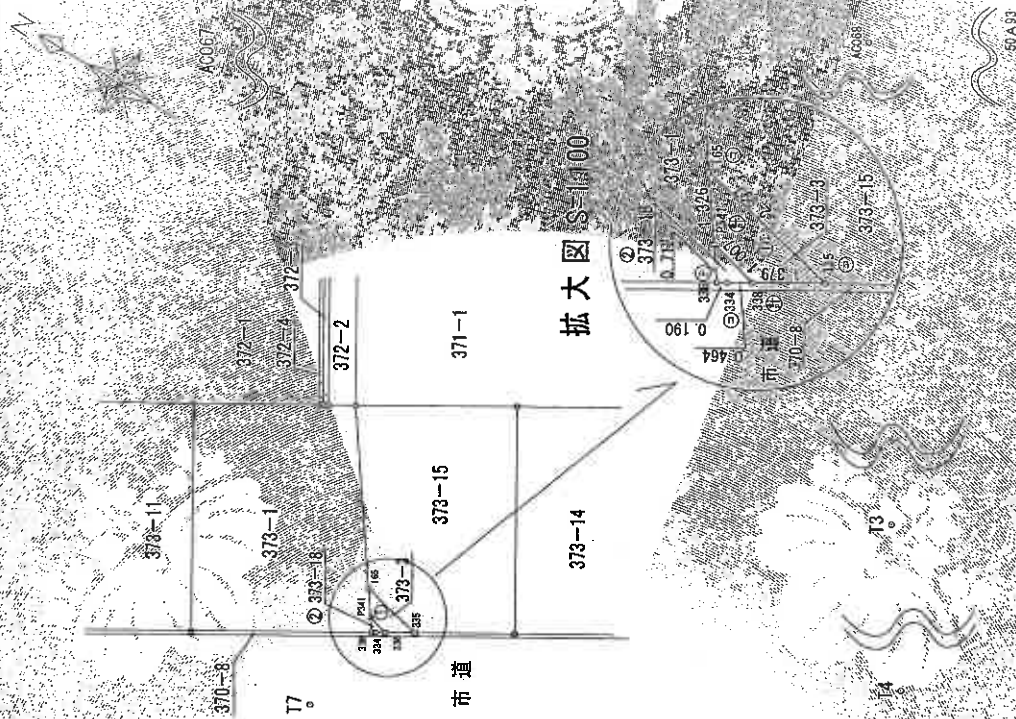

縮尺 1/250

作成者

平成28年 9月 28日作成

埼玉土地家屋調査士会

地図整理番号：M78232

A3判をA4判に縮小

田 町 二 丁 場 道 区 校 市 港 大 心 だ

所 372番6
番 372番9-372番10-372番11

土地の所在

来

年	0	1	2	
---	---	---	---	---	---	---	---	---	---	---	----	----	-----	-----	------

年次	1970	1971	1972	
----	------	------	

[illegible]

	X_0	n	$Y_0 + Y_n$	$X_0 \cdot Y_n + Y_0 \cdot X_n$
P382	-15.555 6.5	-10 2 645	1.492	-15555 704850
P383	-15.555 0.6	-200 3 305	1.668	18876 399808
K215	-15.554 992	-500 3 173	-1.239	35905 421568
K250	-15.555 998	-500 5 314	-1.465	23082 405220
K281	-15.556 118	-100 15 118	0.551	-19351 769528
K283	-15.556 228	-200 14 631	2.533	-39912 986874
				-15555 704850
				18876 399808
				35905 421568
				23082 405220
				-19351 769528
				-39912 986874
				-15555 704850
				18876 399808
				35905 421568
				23082 405220
				-19351 769528
				-39912 986874

合計 329.43m²

凡て五五の五の金貨は、

成 28 年 5 月 7 日

甲子

10

箱尺

250

これは図面に記録されている内容を証明した書面である
(さいたま地方法務局管轄)

令和6年9月19日

東京法務局

與時並進

(18 枚目)

地图整理番号：M78218

A3判をA4判に縮小



登記年月日：平成29年6月13日

各 階 平 面 図

建 物 平 面 図

家屋番号 372番6

建物の所在 さいたま市桜区道場二丁目372番地6

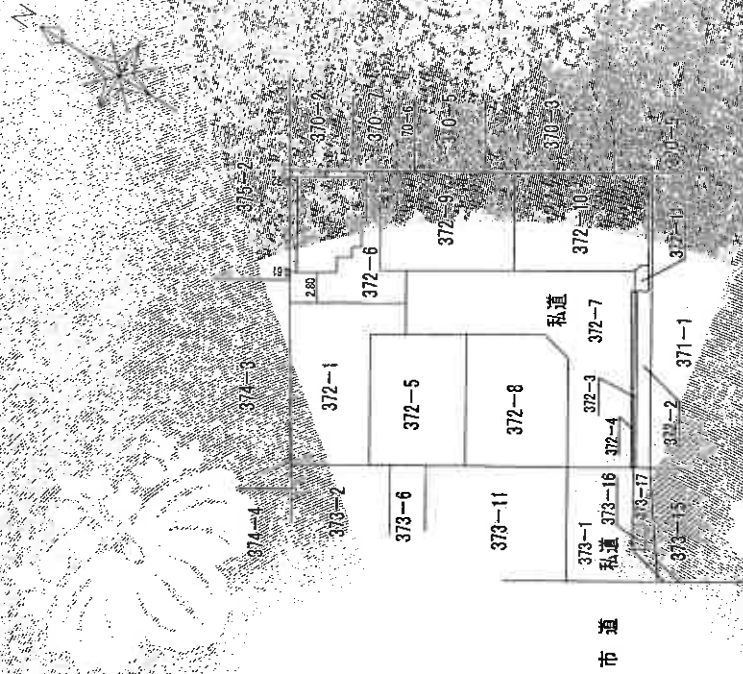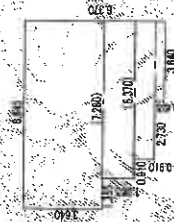

作成者

縮尺 250


単位 人

縮尺 500

地図整理番号：M78219

A3判をA4判に縮小

土地建物位置関係図

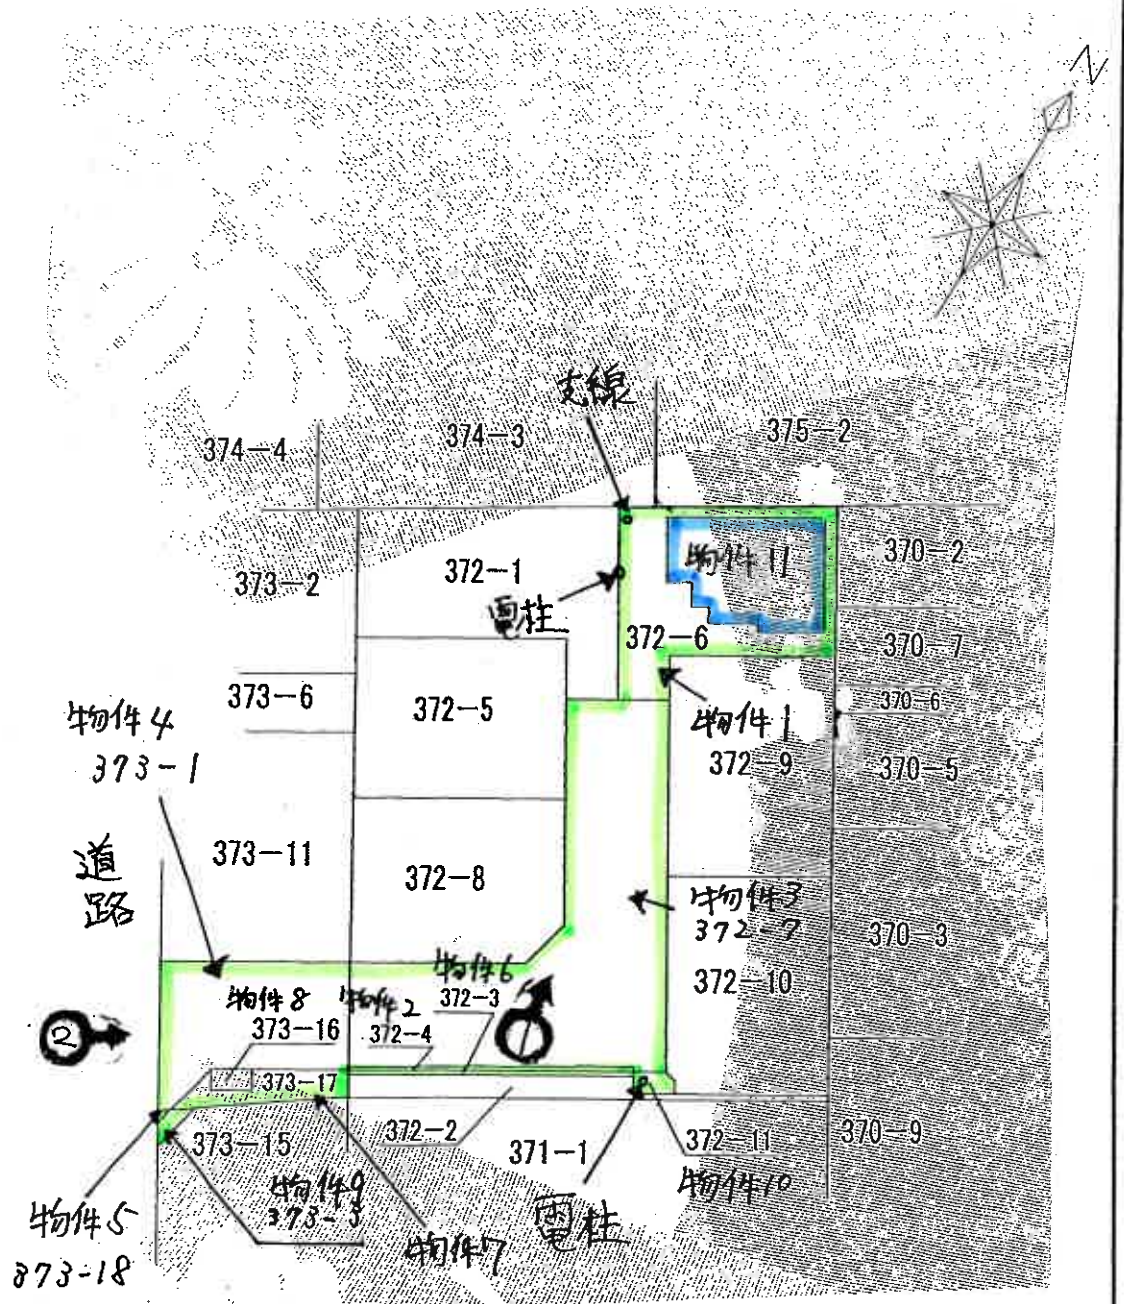


(←○ 写真撮影の位置及び方位を示す。)


建 物 見 取 図

(<○ 写真撮影位置及び方向を示す。)

1 階

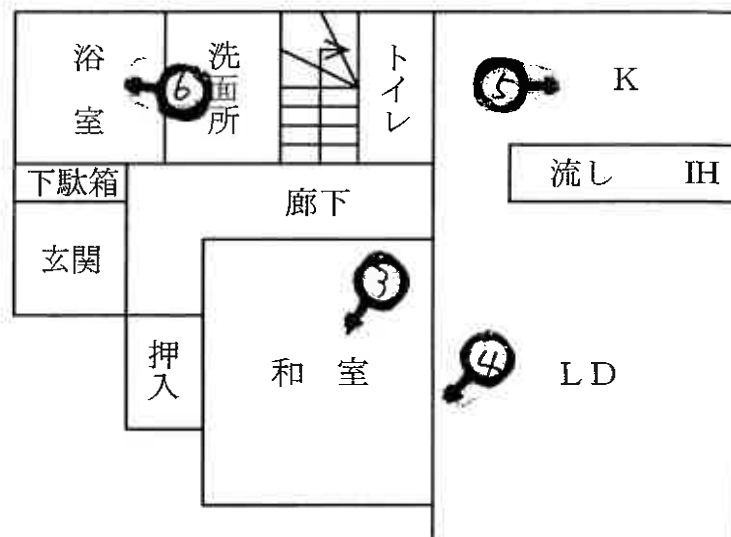

2 階

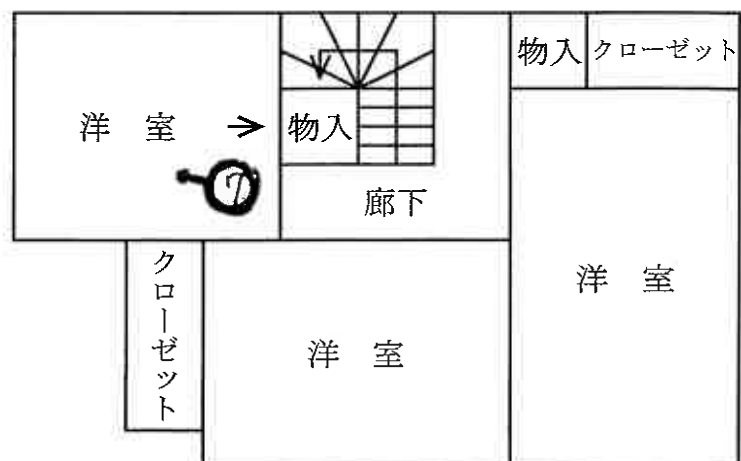

本件建物



①



②



③



④

ス



⑤



⑥



7

令和 6 年（ケ）第 287 号
令和 6 年 12 月 2 日 現地調査
令和 6 年 12 月 18 日 評価

さいたま地方裁判所

評 価 書

評価人 不動産鑑定士
儀 部 忠 司 印

物 件 目 録

- 1 所 在 さいたま市桜区道場二丁目
地 番 372番6
地 目 宅地
地 積 108.42平方メートル

所有者 A

- 2 所 在 さいたま市桜区道場二丁目
地 番 372番4
地 目 公衆用道路
地 積 3.93平方メートル

共有者 A 持分6分の1

- 3 所 在 さいたま市桜区道場二丁目
地 番 372番7
地 目 公衆用道路
地 積 196平方メートル

共有者 A 持分6分の1

- 4 所 在 さいたま市桜区道場二丁目
地 番 373番1
地 目 公衆用道路
地 積 67平方メートル

共有者 A 持分6分の1

物 件 目 録

5 所 在 さいたま市桜区道場二丁目
地 番 373番18
地 目 公衆用道路
地 積 0.23平方メートル

共有者 A 持分6分の1

6 所 在 さいたま市桜区道場二丁目
地 番 372番3
地 目 雑種地
地 積 4.12平方メートル

共有者 A 持分6分の1

7 所 在 さいたま市桜区道場二丁目
地 番 373番17
地 目 雑種地
地 積 1.3平方メートル

共有者 A 持分6分の1

8 所 在 さいたま市桜区道場二丁目
地 番 373番16
地 目 雑種地
地 積 2.62平方メートル

共有者 A 持分6分の1

物 件 目 録

9 所 在 さいたま市桜区道場二丁目

地 番 373番3

地 目 雑種地

地 積 1.83平方メートル

共有者 A 持分6分の1

10 所 在 さいたま市桜区道場二丁目

地 番 372番11

地 目 雑種地

地 積 2.77平方メートル

共有者 A 持分6分の1

11 所 在 さいたま市桜区道場二丁目 372番地6

家屋 番号 372番6

種 類 居宅

構 造 木造ルーフィングぶき2階建

床 面 積 1階 48.85平方メートル
2階 43.06平方メートル

所有者 A

第1 評価額

一 括 価 格	
金 1 6 , 5 8 2 , 2 0 0 円	
内 訳 価 格	
物件1（土地）	金 3 , 6 2 0 , 0 0 0 円
物件2（土地）	金 3 , 0 0 0 円
物件3（土地）	金 1 5 0 , 0 0 0 円
物件4（土地）	金 5 0 , 0 0 0 円
物件5（土地）	金 2 0 0 円
物件6（土地）	金 4 , 0 0 0 円
物件7（土地）	金 1 0 , 0 0 0 円
物件8（土地）	金 2 , 0 0 0 円
物件9（土地）	金 1 , 0 0 0 円
物件10（土地）	金 2 , 0 0 0 円
物件11（建物）	金 1 2 , 7 4 0 , 0 0 0 円

- ① 一括価格は、物件1～11の各不動産について、一括売却（民事執行法61条本文）を行うことを前提とした場合の価格である。
- ② 内訳価格は、配当等の判断のために一括価格の内訳として算出した価格である。
- ③ 物件1の内訳価格は物件11のための土地利用権等価格を控除した価格であり、物件11の内訳価格は当該土地利用権等付建物としての価格である。

第2 評価の条件

- 1 本件評価は、民事執行法により売却に付されることを前提とした適正価格を求めるものである。
したがって、求めるべき評価額は、一般の取引市場において形成される価格ではなく、一般の不動産取引と比較しての競売不動産特有の各種の制約(売主の協力が得られないことが常態であること、買受希望者は内覧制度によるほかは物件内部の確認が直接できないこと、引渡しを受けるために法定の手続をとらなければならない場合があること、目的物の種類又は品質に関する不適合には担保責任がないこと等)等の特殊性を反映させた価格とする。
- 2 評価は、目的物件の調査時点における現状に基づいて行うものであり、調査日以降発生した物件の現状変更については原則として考慮していない。
- 3 現地での物件調査は、原則として目視可能な部分に限定される。
- 4 物件に関する情報提供の内容は、民事執行法58条4項に定める場合を除いて、原則として公共機関で公開された資料に基づくものである。

第3 目的物件

物件 番号	所 在 等	登 記	現 況
1～10	所 在 地 番 地 目 地 積	別紙物件目録記載のとおり	
11	所 在 家 屋 番 号 種 類 構 造 床 面 積	別紙物件目録記載のとおり	
物件 番号	特 記 事 項		
	な し		

現況欄に記載のない事項については、ほぼ登記と同じである。

第4 目的物件の位置・環境等

1 土地の概況及び利用状況等（物件1～10）

位 置 ・ 交 通	ＪＲ埼京線「南与野」駅の南西方約2,100m(直線距離)に位置する。	
付 近 の 状 況	一般住宅、アパート、駐車場、事業所等が混在する住宅地域	
主 な 公 法 上 の 規 制 等 (道路の幅員等 の個別的な規制 を考慮しない一 般的な規制)	都 市 計 画 区 分 用 途 地 域 建 蔽 率 容 積 率 防 火 規 制 そ の 他 の 規 制	市街化区域 第1種住居地域 60% 200% なし 高度地区(15m)
画 地 条 件	地 積 形 状 地 勢 そ の 他	108.42㎡ (物件1) 不整形 (物件1) ほぼ平坦 特になし
接面道路の状況	南東約6m舗装私道(建築基準法上の道路)にほぼ等高接面	
土地の利用状況等	(物件11)建物の敷地	
供 給 処 理 施 設	上 水 道 : あり ガ ス 配 管 : あり 下 水 道 : あり ※敷地内までの引込がある場合を「あり」、そうでない場合を「なし」としている。	
特 記 事 項	1. 物件1土地が南東で接する幅員約6mの舗装私道は建築基準法第42条1項2号の開発道路である。物件2ないし物件5土地は当該私道の共有持分に該当する。物件6ないし9土地(雑種地)は開発に当たって整備された更地(空地や隣地との緩衝地等)である。物件10土地はゴミ置場として利用されている。 2. 物件1土地に都市ガス配管の引込があるが、所有者によれば建物内で都市ガスは利用していないとのことである。 3. 物件1土地上に電柱及び支線が存在するが、その位置から価格に影響はないものと判断した。	

2 建物の概況及び利用状況（物件11）

区 分	主である建物
建 築 時 期 及 び 経 済 的 残 存 耐 用 年 数 等	建築年月日（登記記載）：平成29年3月10日新築 経 過 年 数：約8年 経済的残存耐用年数：約17年
仕 様	構 造：木造 屋 根：ルーフィングぶき 外 壁：サイディング、その他 内 壁：クロス貼り、その他 天 井：クロス貼り、その他 床：フローリング、畳、その他 設 備：オール電化、給排水等 その他：太陽光発電パネル ※アスベストの存否は不明
床 面 積（現 況）	前記第3目的物件欄のとおり
現 況 用 途 等	前記第3目的物件欄のとおり
品 等	使用資材：普通 施 工：普通
保守管理の状態	普通
建物の利用状況	建物所有者とその家族が居宅として利用している。
特 記 事 項	1. 屋根の上に太陽光発電パネルが設置されている。建物所有者によればオール電化住宅とのこと。 2. 襖や壁に、穴や落書きが散見された。

第5 評価額算出の過程

1 基礎となる価格

① 物件1（土地）

目的土地の建付地価格を次のとおり求めた。

物件 番号	標準画地価格 (円/㎡) ア	個別 格差 イ	地 積 (㎡) ウ	建付減価 エ	建付地価格 (円) ア×イ×ウ×エ
1	132,000	0.95	108.42	0.95	12,920,000

※計算表における計算結果である総額(円)については、原則として万円未満を四捨五入とし、総額が万円未満の場合は、千円未満を四捨五入とする(以下同じ)。

ア 標準画地価格（公示地価格等からの規準）

公示地 さいたま桜-5

$$\begin{array}{ccccccccc} \text{公示地価格等} & & \text{時点修正} & & \text{標準化補正} & & \text{地域格差} & & \text{標準画地価格} \\ 131,000\text{円}/\text{㎡} & \times & 101/100 & \times & 100/100.0 & \times & 100/100 & \div & 132,000\text{円}/\text{㎡} \end{array}$$

◇時点修正：公示地価格等の価格時点から評価日までの推定変動率である。

◇標準化補正：公示地等は概ね標準的である。

◇地域格差：公示地等の所在する地域と対象地域は格差無しと判断した。

イ 個別格差：形状等を考慮した。

エ 建付減価：建物と敷地との適応の状態等を考慮した。

② 物件2～10（土地）

物件2ないし5は私道敷、物件6から10は雑種地であるので、当該道路及び雑種地の性格等を考慮して土地価格を求めた。

物件 番号	標準画地価格 (円/㎡) ア	個別 格差 イ	地 積 (㎡) ウ	共有持分 割合 エ	土地価格 (円) ア×イ×ウ×エ
2	132,000	0.05	3.93	1 / 6	4,000
3	132,000	0.05	196	1 / 6	220,000
4	132,000	0.05	67	1 / 6	70,000
5	132,000	0.05	0.23	1 / 6	300
6	132,000	0.05	4.12	1 / 6	5,000
7	132,000	0.05	13	1 / 6	10,000
8	132,000	0.05	2.62	1 / 6	3,000
9	132,000	0.05	1.83	1 / 6	2,000
10	132,000	0.05	2.77	1 / 6	3,000

個別格差：価値率を5%と査定

③ 物件11（建物）

目的建物の再調達原価を、建物建築費の推移動向を考慮した標準的な建築費に比準して求め、これに耐用年数に基づく方法及び観察減価法を併用して求めた現価率を乗じて、建物価格を求めた。

物件 番号	再調達原価 (円/㎡) ア	現況延床面積 (㎡) イ	現価率 ウ	建物価格 (円) ア×イ×ウ
11	175,000	91.91	0.65	10,450,000

ウ 現価率：

経過年数約8年、経済的残存耐用年数約17年、観察減価率(中古建物の市場性及び前記特記事項等も考慮)-5%
(計算式) $17 / (8 + 17) \times (1 - 0.05)$

2 評価額の判定

前記により求めた価格に、物件1土地については土地利用権等価格を控除し、物件11建物については当該土地利用権等価格を加算し、競売市場修正等を施して、下記のとおり評価額を求めた。なお、私道敷及び雑種地は、前記により求めた土地価格に、競売市場修正等を施して、下記のとおり求めた。

① 土地利用権等価格

物件 番号	建付地価格 (円) ア	土地利用権等割合 イ		土地利用権等価格 (円) ア×イ
1	12,920,000	0.60	法定地上権	7,750,000

② 内訳価格及び一括価格

物件 番号	基礎となる価格 (円) ア	土地利用権等価格 の控除及び加算 (円) イ	占有減価 修正 ウ	市場性 修正 エ	競売市場 修正 オ	評価額 (円) (ア±イ)×ウ×エ×オ
1	12,920,000	-7,750,000		1.0	0.7	3,620,000
11	10,450,000	+7,750,000	1.0	1.0	0.7	12,740,000
2	4,000			1.0	0.7	3,000
3	220,000			1.0	0.7	150,000
4	70,000			1.0	0.7	50,000
5	300			1.0	0.7	200
6	5,000			1.0	0.7	4,000
7	10,000			1.0	0.7	10,000
8	3,000			1.0	0.7	2,000
9	2,000			1.0	0.7	1,000
10	3,000			1.0	0.7	2,000
一括価格（合計）						16,582,200

ウ 占有減価修正：なし

エ 市場性修正：なし

オ 競売市場修正：第2評価の条件欄記載の不動産競売市場の特殊性等を考慮した。

第6 参考価格資料

地価公示価格 (さいたま桜-5)
所 在 : さいたま市桜区道場2丁目414番18「道場2-18-33」
価 格 : 131,000円/㎡
位 置 : J R埼京線「南与野」駅約2,900m(道路距離)
価 格 時 点 : 令和6年1月1日
地 積 : 100㎡
供給処理施設 : ガス・水道・下水
接 面 道 路 : 北4.3m市道
用 途 指 定 等 : 第1種住居地域(建蔽率60%、容積率200%)
地 域 の 概 要 : 一般住宅の中に事業所等も見られる住宅地域


第7 附属資料

- 1 位置図
- 2 公図写
- 3 建物図面・各階平面図写



地理院地図 (国土地理院)
を加工して作成

1 373-12
2 373-3
A 373-18
B 372-3
C 312
D 398-8

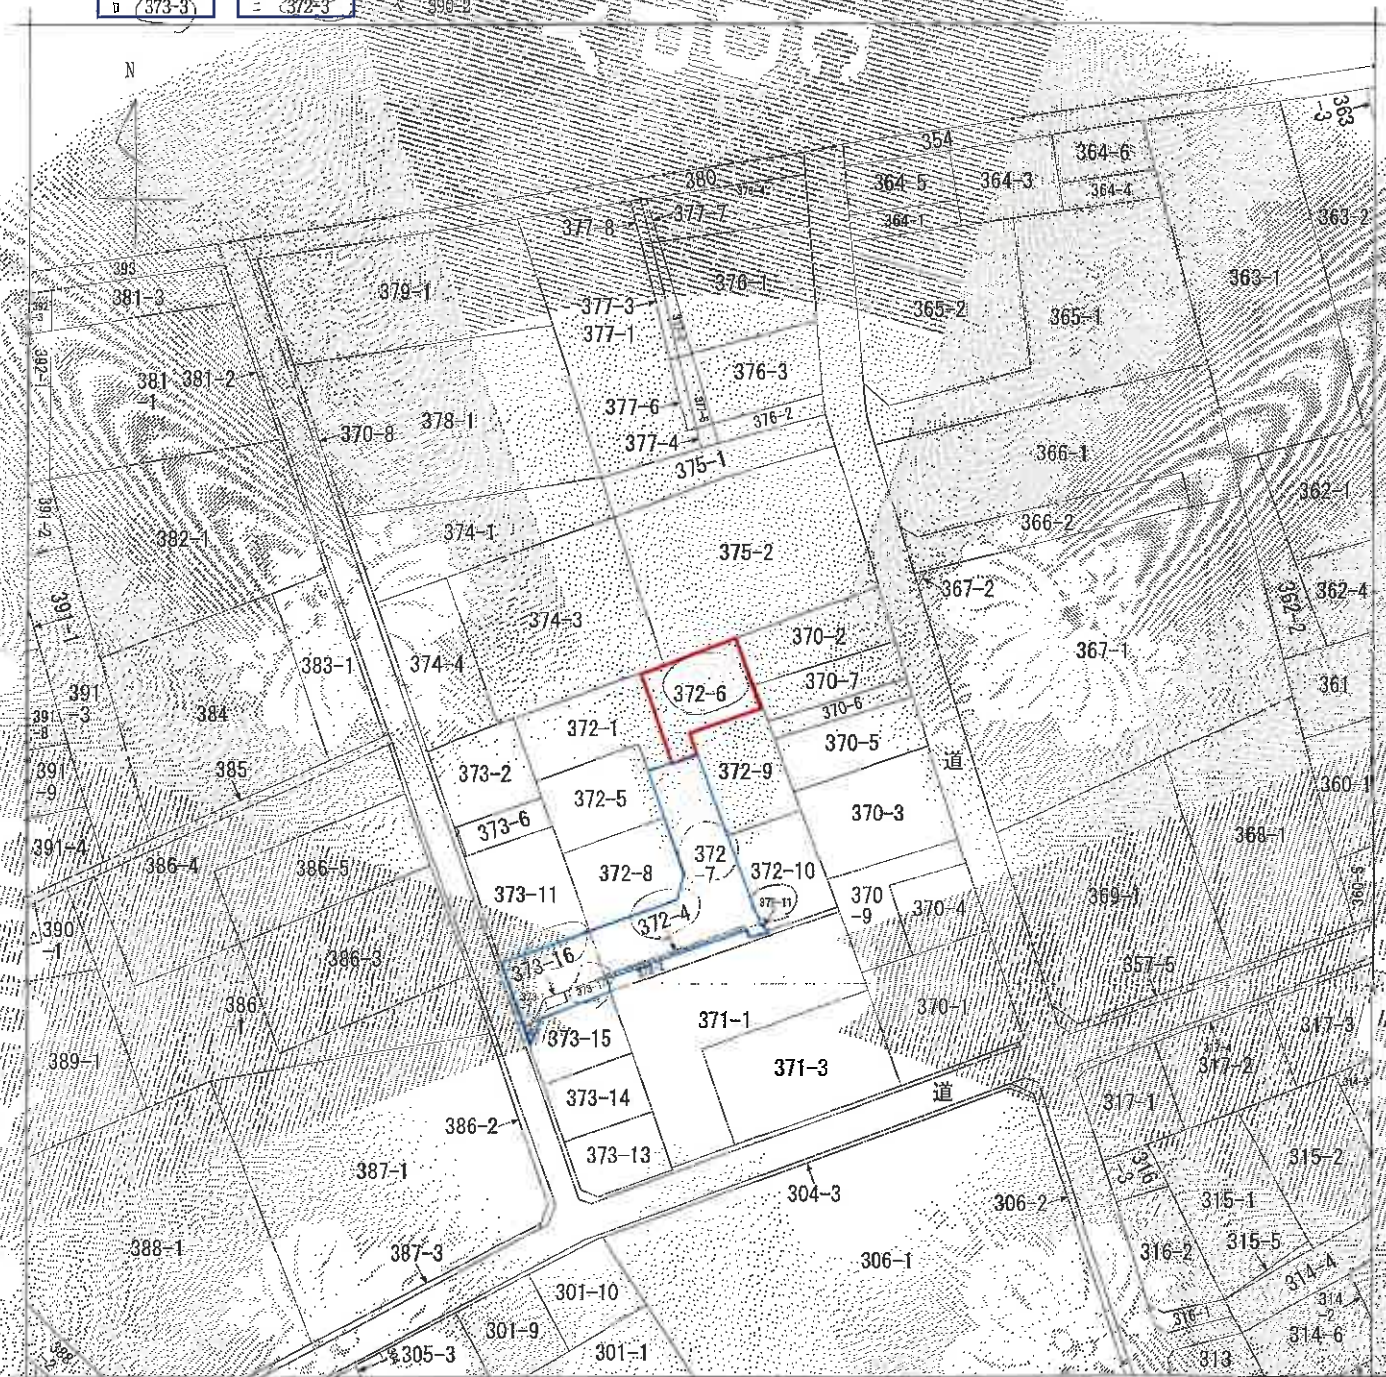

(注) 地図に準ずる図面は、土地の区画を明確にした不動産登記法所定の地図が備え付けられるまでの間、これに代わるものとして備え付けられている図面であり、土地の位置及び形状の概略を記載した図面です。



請求部	所在	さいたま市桜区道場二丁目			地番	372番6		
出力 縮尺	1/600	精度 区分	座標系 番号又は 記号	分類	地図に準ずる図面	種類	地主地台帳附属地図	
作成 年月日	昭和60年8月1日			備付 年月日 (原図)	補記 事項			

これは地図に準ずる図面に記録されている内容を証明した書面である。

(さいたま地方法務局管轄)

令和6年9月19日

東京法務局

地図整理番号：M78223

登記官

(1/1)

A3判をA4判に縮小

登記年月日：平成29年6月13日

これは図面に記録されている内容を証明した書面である。
(さいたま市地方事務局管轄)
令和6年9月19日 東区役所


A3判をA4判に縮小

建物図面

家屋番号 372番6


建物の所在 さいたま市桜区道場二丁目372番地6

各階平面図

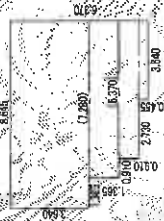

2 階

8,645	2,730	7,280	6,370	3,640
0.98	0.91	0.91	0.91	0.91
8,645 × 2,730 = 23,600.85	7,280 × 2,730 = 19,874.40	6,370 × 2,730 = 17,389.10	3,640 × 2,730 = 9,937.20	
合計 43,061.2				床面積 43.06㎡

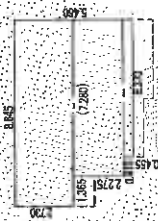

市道

作成者

縮尺 1/250

申請人

縮尺 1/500