

期 間 入 札 の 公 告

令和 8年 8月12日

さいたま地方裁判所川越支部

裁判所書記官 佐 藤 憲 一

別紙物件目録記載の不動産を下記のとおり期間入札に付します。

記

入札期間	令和 8年 8月27日から 令和 8年 9月 3日 午後 5時00分まで
開札期日	日 時 場 所 令和 8年 9月10日 午前10時00分 さいたま地方裁判所川越支部売却場
売却決定 期日	日 時 場 所 令和 8年10月 1日 午前10時00分 さいたま地方裁判所川越支部
特別売却 実施期間	令和 8年 9月14日 午前10時00分から 令和 8年 9月18日 午後 4時00分まで
買受申出の保証の 提供方法	下記のいずれかによる。 (1) 当裁判所の預金口座に金銭を振り込んだ旨の金融機関の証明書。 (2) 銀行、損害保険会社、農林中央金庫、商工組合中央金庫、全国を地区とする信用金庫連合会、信用金庫又は労働金庫の支払保証委託契約締結証明書。
買受申出の資格の 制限（民事執行規則33条）	☆印を付した物件は農地であるので、物件所在地を管轄する農業委員会の交付した買受適格証明書を有する者及び買受けについて農地法上の許可又は届出を必要としない者に限り、買受申出をすることができます。
一般の閲覧に供するため、物件明細書・現況調査報告書・評価書の各写しを令和 8年 8月12日から当庁物件明細書等閲覧室に備え置きます。	



物件番号	売却基準価額（円） 買受可能価額（円）	一括 売却	買受申出保証額（円）	令和7年度	
				固定資産税（円）	都市計画税（円）
1, 2	12,910,000 10,328,000	一括	2,582,000	97,194	17,086
1	3,330,000				
2	9,580,000				



物 件 目 録

- | | | | | |
|---|-------|--------------------|------------------|--|
| 1 | 所 在 | 狭山市狭山台四丁目 | | |
| | 地 番 | 1 番 6 | | |
| | 地 目 | 宅地 | | |
| | 地 積 | 1 2 6 . 9 6 平方メートル | | |
| 2 | 所 在 | 狭山市狭山台四丁目 1 番地 6 | | |
| | 家屋 番号 | 1 番 6 | | |
| | 種 類 | 居宅 | | |
| | 構 造 | 木造スレートぶき 2 階建 | | |
| | 床 面 積 | 1 階 | 5 7 . 1 3 平方メートル | |
| | | 2 階 | 4 9 . 6 8 平方メートル | |



物 件 明 細 書

令和 8年 5月22日

さいたま地方裁判所川越支部

裁判所書記官 佐 藤 憲 一

1 不動産の表示

【物件番号1, 2】

別紙物件目録記載のとおり

2 売却により成立する法定地上権の概要

なし

3 買受人が負担することとなる他人の権利

【物件番号1, 2】

なし

4 物件の占有状況等に関する特記事項

【物件番号2】

本件所有者が占有している。

5 その他買受けの参考となる事項

なし

《 注 意 書 》

- 1 本書面は、現況調査報告書、評価書等記録上表れている事実等を記載したものであり、関係者の間の権利関係を最終的に決める効力はありません（訴訟等により異なる判断がなされる可能性もあります）。
- 2 記録上表れた事実等がすべて本書面に記載されているわけではありませんし、記載されている事実や判断も要点のみを簡潔に記載されていますので、必ず、現況調査報告書及び評価書並びに「物件明細書の詳細説明」も御覧ください。
- 3 買受人が、占有者から不動産の引渡しを受ける方法として、引渡命令の制度があります。引渡命令に関する詳細は、「引渡命令の詳細説明」を御覧ください。
- 4 対象不動産に対する公法上の規制については評価書に記載されています。その意味内容は「公法上の規制の詳細説明」をご覧ください。
- 5 各種「詳細説明」は、閲覧室では通常別ファイルとして備え付けられています。（このほか、B I Tのお知らせメニューにも登載されています。）



物 件 目 録

- | | | | | |
|---|-------|--------------------|------------------|--|
| 1 | 所 在 | 狭山市狭山台四丁目 | | |
| | 地 番 | 1 番 6 | | |
| | 地 目 | 宅地 | | |
| | 地 積 | 1 2 6 . 9 6 平方メートル | | |
| 2 | 所 在 | 狭山市狭山台四丁目 1 番地 6 | | |
| | 家屋 番号 | 1 番 6 | | |
| | 種 類 | 居宅 | | |
| | 構 造 | 木造スレートぶき 2 階建 | | |
| | 床 面 積 | 1 階 | 5 7 . 1 3 平方メートル | |
| | | 2 階 | 4 9 . 6 8 平方メートル | |



令和 7年（ケ）第230号
令和 8年 2月 5日受理
令和 8年 3月 2日提出

現況調査報告書

さいたま地方裁判所川越支部

執行官 川 上 進

（注）チェック項目中の調査結果は、「■」の箇所の記載のとおり

物 件 目 録

- | | | | | |
|---|-------|------------------|--------------|--|
| 1 | 所 在 | 狭山市狭山台四丁目 | | |
| | 地 番 | 1 番 6 | | |
| | 地 目 | 宅地 | | |
| | 地 積 | 126.96 平方メートル | | |
| 2 | 所 在 | 狭山市狭山台四丁目 1 番地 6 | | |
| | 家屋 番号 | 1 番 6 | | |
| | 種 類 | 居宅 | | |
| | 構 造 | 木造スレートぶき 2 階建 | | |
| | 床 面 積 | 1 階 | 57.13 平方メートル | |
| | | 2 階 | 49.68 平方メートル | |



不動産の表示	「物件目録」のとおり			
住居表示	(住居表示未実施)			
土地	物件1			
現況地目	☒ 宅地(物件1) ☐ 公衆用道路(物件) ☐ (物件)			
形状	☐ 公図のとおり ☒ 地積測量図のとおり ☐ 建物図面(各階平面図)のとおり ☐ 土地建物位置関係図のとおり ☐			
占有者及び占有状況	☒ 土地所有者 ☐ その他の者 上記の者が本土地に下記建物を所有し、占有している ☐ 「占有者及び占有権原」のとおり			
下記以外の建物(目的外建物)	☒ ない ☐ ある(詳細は「目的外建物の概況」のとおり)			
その他の事項				
建物	物件2			
種類、構造及び床面積の概略	☒ 公簿上の記載とほぼ同一である ☐ 公簿上の記載と次の点が異なる(☐ 主たる建物 ☐ 附属建物) ☐ 種類: ☐ 構造: ☐ 床面積:			
物件目録にない附属建物	☒ ない ☐ ある { 種類: 構造: 床面積:			
占有者及び占有状況	☒ 建物所有者 ☐ その他の者 上記の者が本建物を住居として使用している ☐ 「占有者及び占有権原」のとおり			
上記以外の敷地(目的外土地)	☒ ない ☐ ある(詳細は「目的外土地の概況」のとおり)			
その他の事項				
執行官保管の仮処分	☒ ない ☐ ある [地方裁判所 保管開始日 平成 年 月 日 支部 平成 年()第 号			
土地建物の位置関係	☒ 建物図面(各階平面図)のとおり ☐ 土地建物位置関係図のとおり			

(注) チェック項目中の調査結果は、「■」の箇所の記載のとおり

関係人の陳述等	
陳述者 (当事者等との関係)	陳述内容等
■債務者兼所有者	1 本件建物には、私が住んでおり、他に占有者はいません。 2 本件建物について、不具合は特にありません。なお、以前、室内で犬を1匹飼っていましたが、床等に汚れ等はありません。 3 本件土地について、隣地と境界等で争いはありません。 4 本件物件付近を航空機が飛んでいますが、音はあまり気になりません。 5 本件土地内に、西側隣地のための上下水道管が通っていることは聞いています。

(注) チェック項目中の調査結果は、「■」の箇所の記載のとおり

執行官の意見

- 1 本件物件の状況は、別紙建物図面、建物間取図及び添付写真のとおりである。
- 2 現況及び関係人の陳述から、本件物件の占有状況を2枚目のとおり認めた。
- 3 本件土地に接面する土地（地番55）は、狹山市所有の公衆用道路である。
- 4 本件建物の階段壁面にひび割れ（写真⑤）及び破損個所をテープで補修している個所（写真⑥）が認められた。

(注) チェック項目中の調査結果は、「■」の箇所の記載のとおり

調 査 の 経 過		
調 査 の 日 時	調 査 の 場 所 等	調 査 の 方 法 等
8年2月6日(金) 8:25 - 8:40	物件所在地	物件確認、占有状況確認、見分、写真撮影 全戸不在、現況調査催告書差し入れ
8年2月13日(金) 13:20 - 13:23	物件所在地	全戸不在、現況調査催告書(2回目)差し入れ
8年2月16日(月) 12:00 - 12:10	法務局(所沢支局)	現在事項証明書申請
8年2月27日(金) 11:20 - 11:45	物件所在地	物件調査、占有調査、見分、写真撮影 債務者兼所有者面談、評価人同行
年 月 日 () : - :		
年 月 日 () : - :		
年 月 日 () : - :		
(特記事項) ☐ 令和 年 月 日 目的物件は不在で施錠されていると予想されたので、立会人及び解錠技術者を同行させて臨場した。 ☐ 令和 年 月 日 目的物件は不在で施錠されていたので、立会人を立ち合わせ、技術者に解錠させて建物内に立ち入った。 ☐ 令和 年 月 日 休日・夜間執行許可の提示をした。 ☐		

(注) チェック項目中の調査結果は、「■」の箇所の記載のとおり



(注) 地図に準ずる図面は、土地の区画を明確にした不動産登記法所定の地図が備え付けられるまでの間、これに代わるものとして備え付けられている図面で、土地の位置及び形状の概略を記載した図面です。



請求部	所在	狭山市狭山台四丁目				地番	1番6			
出力縮尺	1/500	精度区分		座標系 番号又は記号		分類	地図に準ずる図面		種類	土地区画整理所在図
作成年月日	昭和49年4月3日			備付年月日 (原図)		補記事項				

これは地図に準ずる図面に記録されている内容を証明した書面である。

(さいたま地方法務局所沢支局管轄)

令和7年12月9日
福岡法務局

請求番号：19-1
(1/1)

登記官

(6 枚目)


0155003

地番	1-5 1-6, 1-7, 1-8, 1-9, 1-10, 1-11, 1-12
土地の所在	横浜市磯山台4丁目

地積測量図

49.11.22

昭和49年11月22日	作製者
作製年月日	作製者

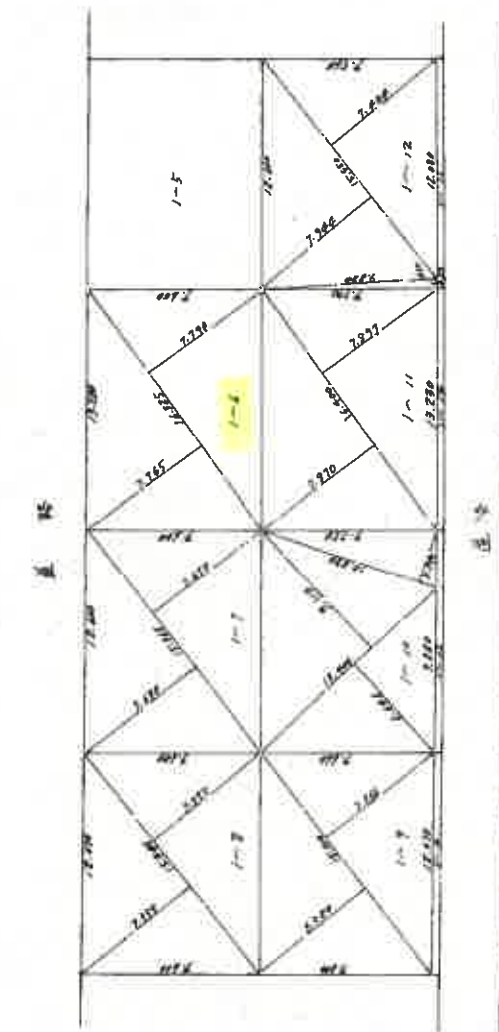

地番	底辺	高さ	面積	倍率	面積
1-6	14.325	7.790	253.9853	126.9171	126.9171
1-7	15.715	7.180	241.6714	120.8357	120.8357
1-8	15.345	7.155	231.8629	115.9314	115.9314
1-9	15.410	7.520	232.9752	116.2376	116.2376
1-10	13.800	6.641	91.713	21.11286	21.11286
1-11	16.440	7.870	249.272	124.6395	124.6395
1-12	7.220	2.811	20.294	129.2894	129.2894
合計	15.350	7.744	238.9724	121.7752	121.7752
合計					853.13

1-5 残地積 214.00 853.13 = 120.25

(東京土地家屋調査士会紙)

縮尺	1/
----	----

これは図面に記録されている内容を証明した書面である。
(さいたま地方裁判所所収支局電報)
令和7年12月9日 福岡法務局

(7枚目)

これは図面に記録されている内容を証明した書面である。

(さいたま地方支局所沢支局管轄)

令和7年12月9日 福岡法務局

登記官

(8 枚目)


A3判をA4判に縮小

建物図面図

家屋番号	1-6
建物の所在	狭山市狭山台4丁目1番地6


各階平面図

1階

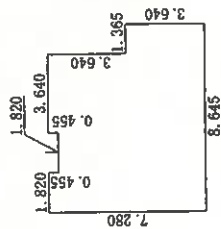

求積表


2階

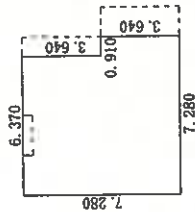

求積表



道路

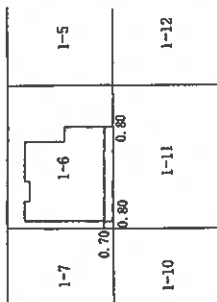

←○(写真撮影位置表示)

製作者

縮尺


250

申請人


縮尺

500

建物間取図

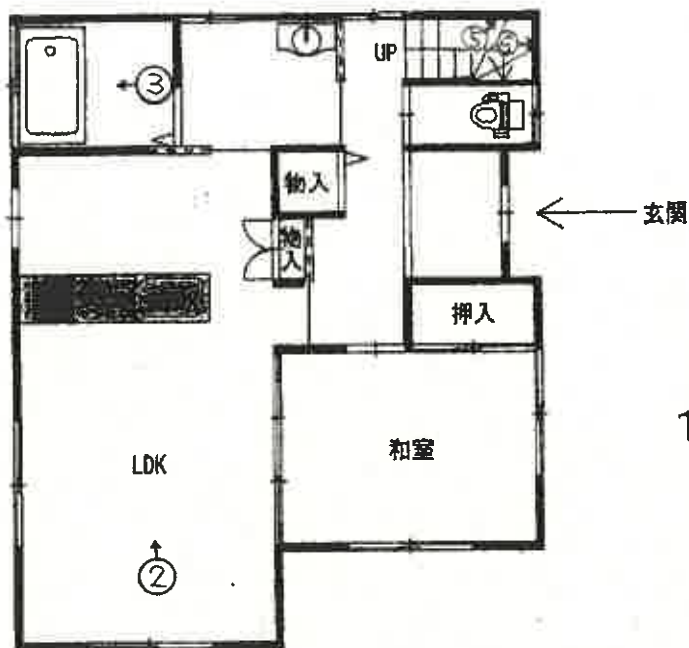

1 階平面図

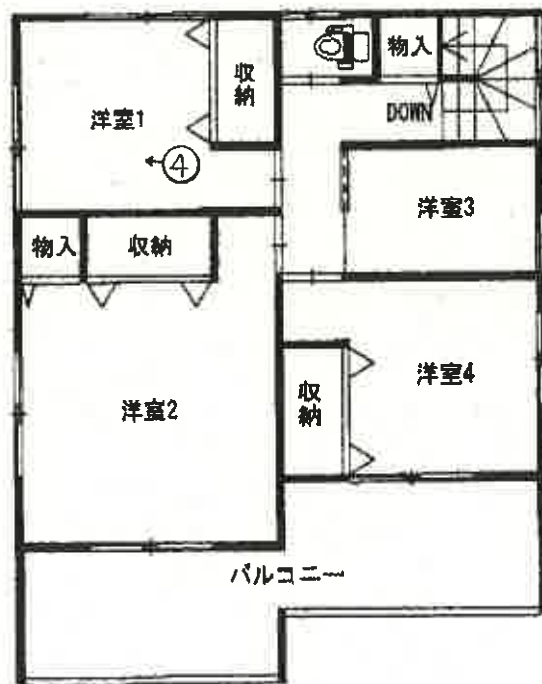

2 階平面図

←○(写真撮影位置表示)

(9枚目)





①




②



③



④

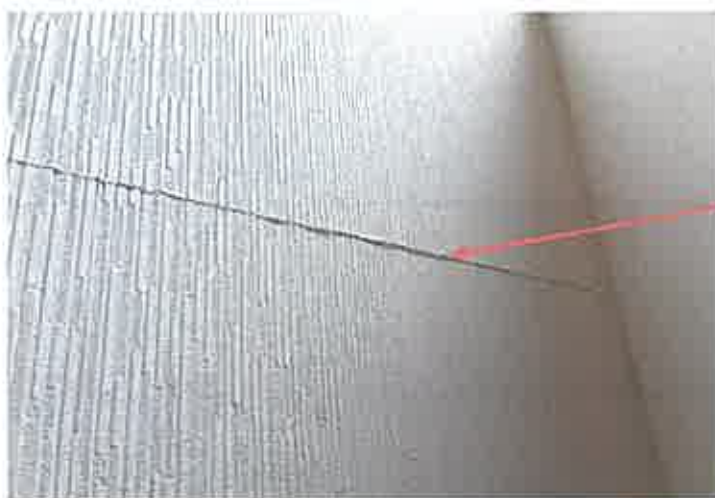

⑤

ひび割れ



⑥

テープで補修

令和 7 年 (ケ) 第 2 3 0 号
令和 8 年 2 月 27 日 現地調査
令和 8 年 3 月 2 日 評 価

さいたま地方裁判所 川越支部

評 価 書

評価人 不動産鑑定士

蛭 原 康 善 印

物 件 目 録

- | | | | | |
|---|-------|--------------------|------------------|--|
| 1 | 所 在 | 狭山市狭山台四丁目 | | |
| | 地 番 | 1 番 6 | | |
| | 地 目 | 宅地 | | |
| | 地 積 | 1 2 6 . 9 6 平方メートル | | |
| 2 | 所 在 | 狭山市狭山台四丁目 1 番地 6 | | |
| | 家屋 番号 | 1 番 6 | | |
| | 種 類 | 居宅 | | |
| | 構 造 | 木造スレートぶき 2 階建 | | |
| | 床 面 積 | 1 階 | 5 7 . 1 3 平方メートル | |
| | | 2 階 | 4 9 . 6 8 平方メートル | |



第1 評 価 額

一 括 価 格 (合 計)	
金 12,910,000 円	
内 訳 価 格	
物件1 (土地)	金 3,330,000 円
_____	_____
_____	_____
_____	_____
物件2 (建物)	金 9,580,000 円

- ① 一括価格は、物件1及び2の各不動産について、一括売却（民事執行法61条本文）を行うことを前提とした場合の価格である。
- ② 内訳価格は、配当等の判断のために一括価格の内訳として算出した価格である。
- ③ 物件1の内訳価格は物件2のための土地利用権等価格を控除した価格であり、物件2の価格は当該土地利用権等付建物としての価格である。

第2 評価の条件

- 1 本件評価は、民事執行法により売却に付されることを前提とした適正価格を求めるものである。
したがって、求めるべき評価額は、一般の取引市場において形成される価格ではなく、一般の不動産取引と比較しての競売不動産特有の各種の制約（売主の協力が得られないことが常態であること、内覧制度によらなければ買受希望者が事前に物件に立ち入ることができないこと、引渡しを受けるために法定の手続きをとらなければならない場合があること、目的物の種類又は品質に関する不適合には担保責任がないこと等）等の特殊性を反映させた価格とする。
- 2 評価は、目的物件の調査時点における現状に基づいて行うものであり、調査日以降発生した物件の現状変更については原則として考慮していない。
- 3 現地での物件調査は、原則として目視可能な部分に限定される。
- 4 物件に関する情報提供の内容は、民事執行法58条4項に定める場合を除いて、原則として公共機関で公開された資料に基づくものである。

第3 目 的 物 件

物件番号	所 在 等	登 記	現 況
1	所 在 地 番 地 目 地 積	別紙物件目録記載のとおり	
2	所 在 家屋番号 種 類 構 造 床 面 積		
番号	特 記 事 項		
	なし		

現況欄に記載のない事項については、ほぼ登記記載と同じである。

第4 目的物件の位置・環境等

1 土地の概況及び利用状況等（物件1）

位 置 ・ 交 通	西武新宿線 狭山市駅 南東方 約2,200m（道路距離）に位置している。				
付 近 の 状 況	戸建が整然と建ち並ぶ既存分譲住宅地域				
主 な 公 法 上 の 規 制 等 〔道路の幅員等の 個別的な規制を 考 慮 し な い 一 般 的 な 規 制〕	都 市 計 画 区 分 用 途 地 域 建 蔽 率 容 積 率 防 火 規 制 その他の規制	市街化区域			
		第1種中高層住居専用地域			
		60%			
		200%			
		なし			
		航空法49条 水平表面			
画 地 条 件 等 （規模、形状等）	規 模 形 状 地 勢 そ の 他	126.96 m ² （物件1） 長方形（有効宅地） 敷地内は平坦 なし			
接 面 道 路	方位	幅員	種別	接面	建築基準法
	北東	約6m	市道	等高	42条1項1号
			H第38号線		
土 地 の 利 用 状 況	物件1は物件2の建物の敷地として利用されている。				
供 給 処 理 施 設	水 道 ガ ス 下 水	有 有 有			
	敷地内までの引込がある場合を「有」、そうでない場合を「なし」としている。				
特 記 事 項	a. 近隣地域の地勢は北から南方向へ低くなる。 b. 航空機騒音がある。 c. 西側隣地の上下水道管が対象地を通過している可能性がある。				

2 建物の概況及び利用状況等（物件2）

区 分	主である建物	
建築時期及び 経済的残存耐用年数等	建築年月日（登記記載） 経過年数 経済的残存耐用年数	平成23年7月12日 新築 約 15年 約 15年
仕 様	構 造 屋 根 外 壁 内 壁 天 井 床 設 備	木造 スレート葺 サイディングボード クロス貼 クロス貼 長尺ビニールシート、フローリング、畳等 電気、ガス、給排水設備等 ○アスベストの存否は不明
床面積（現況）	前記第3目的物件欄のとおり	
現況用途等	前記第3目的物件欄のとおり	
品 等	使用資材	普通
	施工程度	普通
保守管理の状態	劣る	
建物の利用状況	現況調査報告書のとおり	
特記事項	a. 経年以上の摩耗と汚損を視認した。 b. 屋根裏収納がある。	

第5 評価額算出の過程

I 積算価格

1 基礎となる価格

① 物件 1 (土地)

目的土地の建付地価格を次のとおり求めた。

物件 番号	標準画地価格 (円/㎡)	個別 格差	地積 (㎡)	持分	建付減価補正	建付地価格 (円)
	ア	イ	ウ	エ	オ	ア×イ×ウ×エ×オ
1	114,000	0.914	126.96	$\frac{1}{1}$	0.90	11,910,000
—	—	—	—	—	—	—
—	—	—	—	—	—	—
—	—	—	—	—	—	—
—	—	—	—	—	—	—
—	—	—	—	—	—	—
合計	—	—	—	—	—	11,910,000

※ 計算表における計算結果である総額(円)については、原則として万円未満を四捨五入とし、総額が万円未満の場合は千円未満を四捨五入とする(以下同じ)。

標準画地価格 (公示価格等からの規準)

公示地

狭山-13

公示価格等

時点修正

標準化補正

地域格差

標準画地価格

114,000 円/㎡

$\times \frac{100.0}{100}$

$\times \frac{100}{101.5}$

$\times$

$\frac{100}{98.5}$

$\approx$

114,000 円/㎡

時 点 修 正	公示価格等の価格時点から評価日までの推定変動率	
標 準 化 補 正	画地条件等を考慮	
地 域 格 差	街路・接近・環境・行政条件等を比較	
個 別 格 差	道路方位、隣地上下水道管通過	
建 付 減 価	建物と敷地との適応の状態を考慮	10%

② 物件 2 (建物)

目的建物の再調達原価を建築費の推移・動向を考慮した標準的な建築費に比準して求め、これに耐用年数に基づく方法と観察減価法を併用して求めた現価率を乗じて建物価格を求めた。

物件 番号	再調達原価 (円/㎡)	現況延床面積(㎡)	現価率	建物価格 (円)
	ア	イ	ウ	ア×イ×ウ
2	175,000	106.81	0.35	6,540,000
—	—	—	—	—
			合 計	6,540,000

ウ 現価率 … 物件 2

経過年数 15年 経済的残存耐用年数 15年
観察減価率 (中古建物の市場性等も考慮) 30%

$$\text{現価率} = \frac{\text{経済的残存耐用年数 } 15\text{年}}{(\text{経過年数 } 15\text{年} + \text{経済的残存耐用年数 } 15\text{年})} \times (1 - 0.30) = 0.35$$

2 評価額の判定

前記により求めた価格に土地については土地利用権等価格を控除し、建物については土地利用権等価格を加算し、さらに競売市場修正を施して下記のとおり評価額を求めた。

① 土地利用権等価格 (建物)

物件 番号	建付地価格 (円)	持分	土地利用権等割合		土地利用権等価格 (円)
	ア	イ	ウ		ア×イ×ウ
1	11,910,000	$\frac{1}{1}$	0.60	法定地上権	7,150,000
—	—	—	—	—	0
					7,150,000

② 内訳価格及び一括価格

物件 番号	基礎となる価格 (円)	土地利用権等価格の 控除及び加算(円)	占有減価修正	市場性 修正	競売 市場修正	評価額 (円)
	ア	イ	ウ	エ	オ	(ア±イ)×ウ×エ×オ
1	11,910,000	▲ 7,150,000		1.00	0.7	3,330,000
—	—	—		—	—	—
—	—	—		—	—	—
2	6,540,000	+ 7,150,000	1.0 - 0.00	1.00	0.7	9,580,000
一 括 価 格 (合 計)						12,910,000

ウ 占有減価修正 : 0.00

エ 市場性修正 : なし

修正率 : 1.00

オ 競売市場修正 : 第2評価の条件欄記載の不動産競売市場の特殊性等を考慮した。

第6 参考価格資料

地価公示価格 狭山ー13
所 在 : 狭山台4丁目17番2外
価 格 : 114,000 円/㎡
位 置 : 西武新宿線 狭山市駅 2,500m (道路距離)
価 格 時 点 : 令和7年1月1日
地 積 : 172㎡
供給処理施設 : 水道、ガス、下水
接 面 道 路 : 北西 6m 市道
用 途 指 定 等 : 第1種中高層住居専用地域 (建蔽率 60%、容積率 200%)
地 域 の 概 要 : 一般住宅のある区画整然とした住宅地域


第7 付属資料の表示

- 1 位置図
- 2 付近図 (正本のみ)
- 3 公図写
- 4 建物図面
- 5 建物間取図
- 6 地積測量図
- 7 現況写真 (正本のみ)

以下余白



7-ケ-230位置図
昭文社SUPER MAPLE VER.26

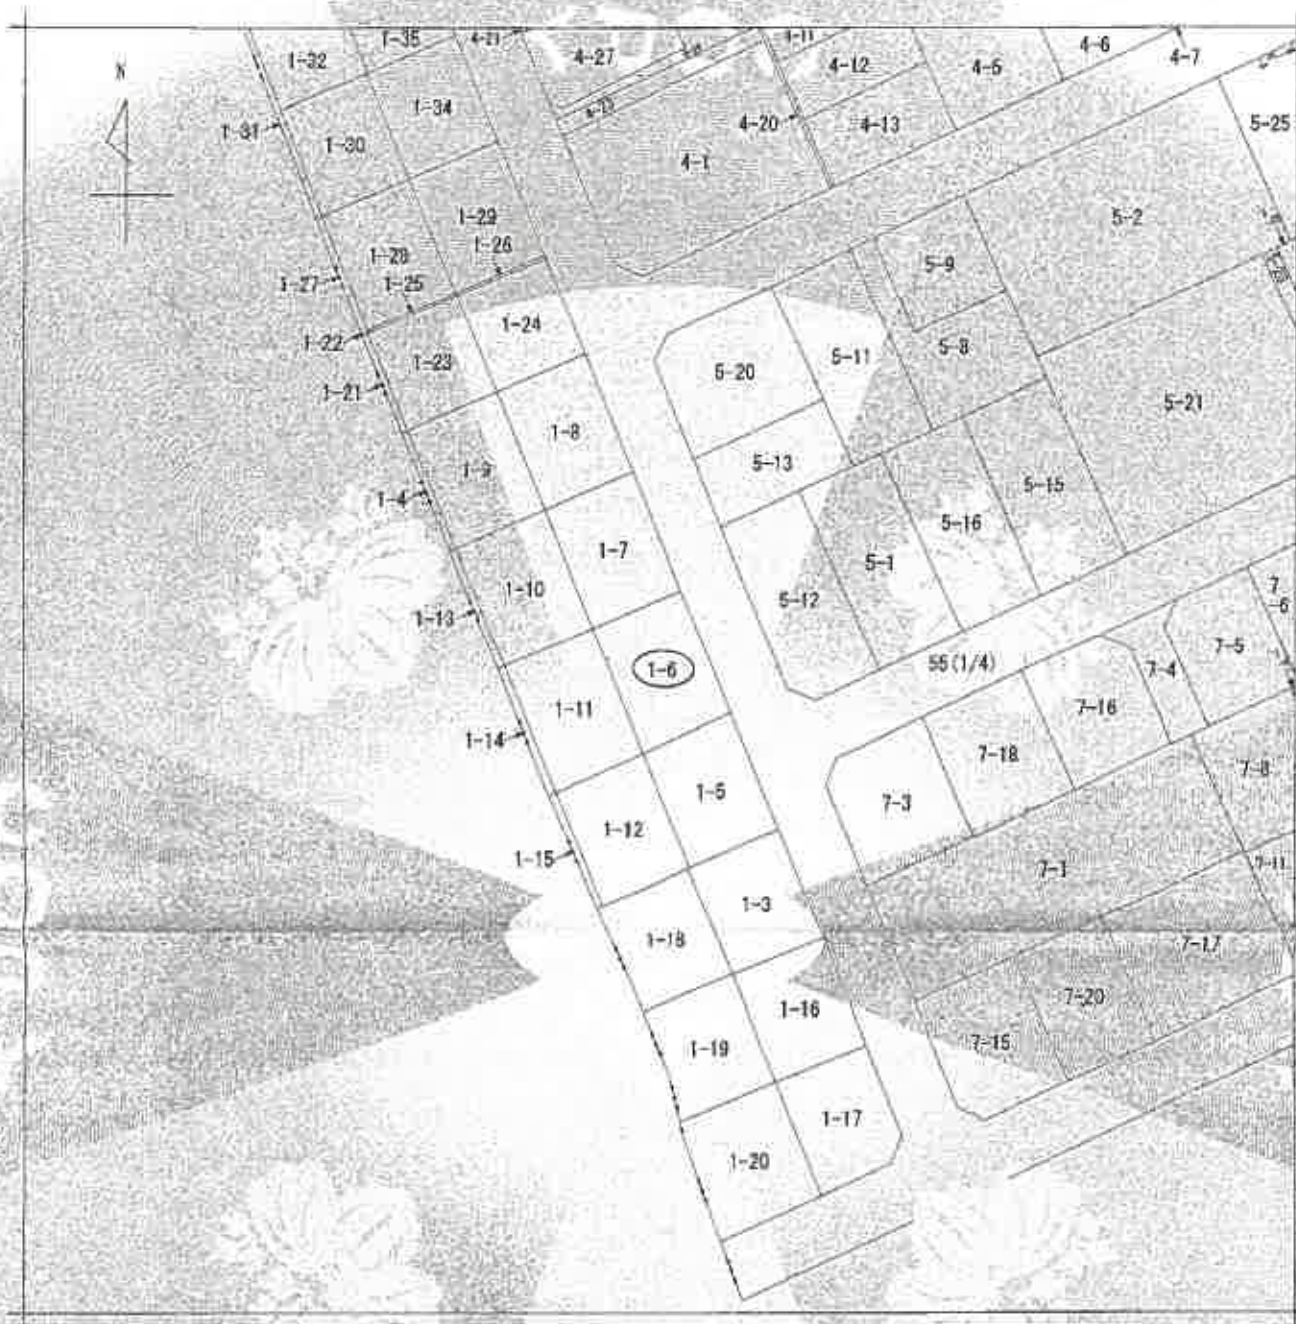

〔注〕地図に準ずる図面は、土地の区画を明確にし、不動産登記法所定の地図が備え付けられるまでの間、これに代わるものとして備え付けられている図面であり、土地の位置及び形状の真実を記載した図面です。



請求部分	所在	秋山市秋山台四丁目				地番	1番6		
出力 縮尺	1/500	精度 区分		原図系 番号又は 記号	分類	地図に準ずる図面		種類	土地区画整理所在図
作成 年月日	昭和49年4月3日			備考 年月日 (原図)			補正 事項		

これは地図に準ずる図面に記録されている内容を証明した書面である。

(さいたま地方法務局所沢支局管轄)

令和7年12月9日

福岡法務局

登記官

A3→A4縮小

7-ケ-230公図

請求番号: 19-1

(1/1)

登記年月日：平成29年7月21日

建築物平面図

1-6

建築物所在地 徳山市2311号4丁目1新築

各階平面図

1階

面積	延床面積
8.645 × 3.640 =	31.46700
3.225 × 3.640 =	11.83900
2.610 × 3.640 =	9.50000
3.640 × 3.640 =	13.24960
合計	57.13560
床面積	57.13 ㎡



2階

面積	延床面積
7.200 × 3.040 =	21.88800
6.375 × 3.540 =	22.56750
合計	44.45550
床面積	44.46 ㎡



500

縮尺

作成者

200


縮尺

計測者


これは図面に記載された内容に基づいて作成された図面であり、
 (さ)いたま地方建設局及び関係機関
 令和7年12月9日 福岡建設局
 7-ケ-230建物図面

A3→A4縮小


請求番号：19-3

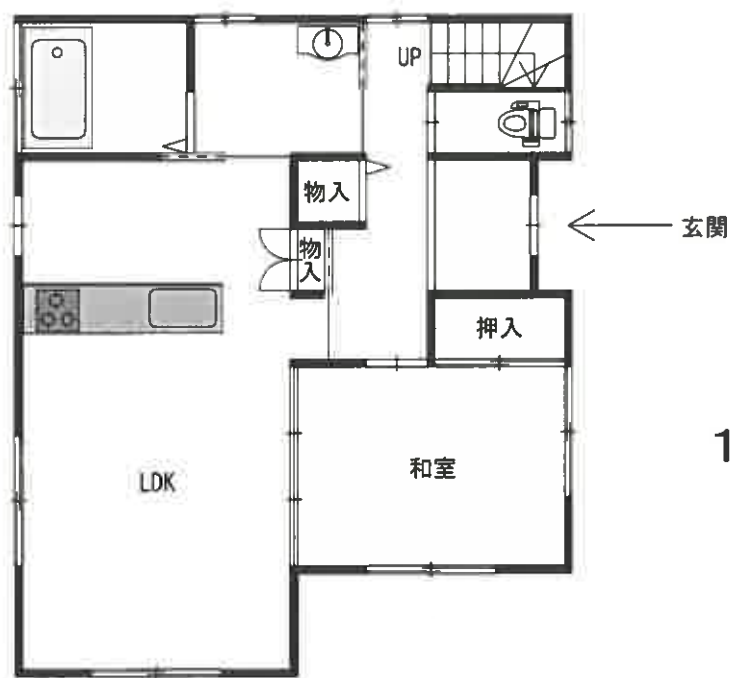

1 階平面図

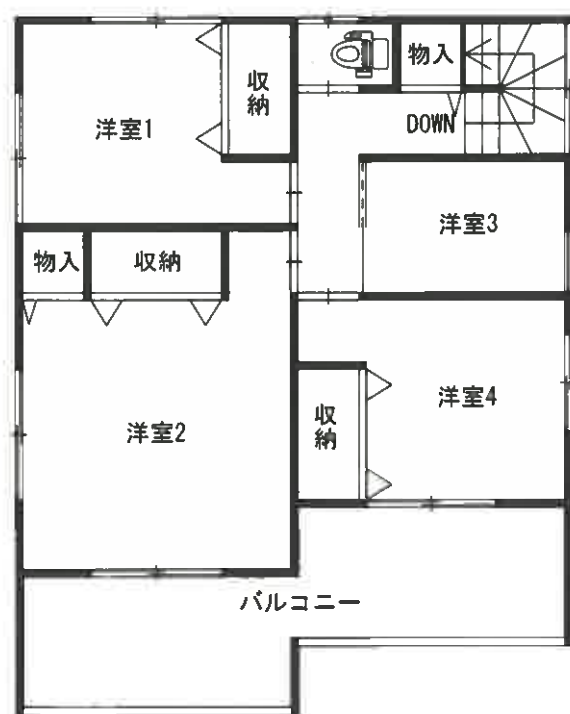

2 階平面図

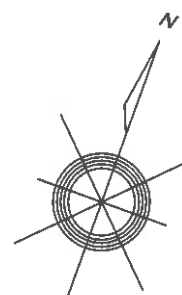


測量年月日：昭和49年11月22日

0155003

地番	番	5
土地の所在	埼玉県北本市大字	

地積測量図

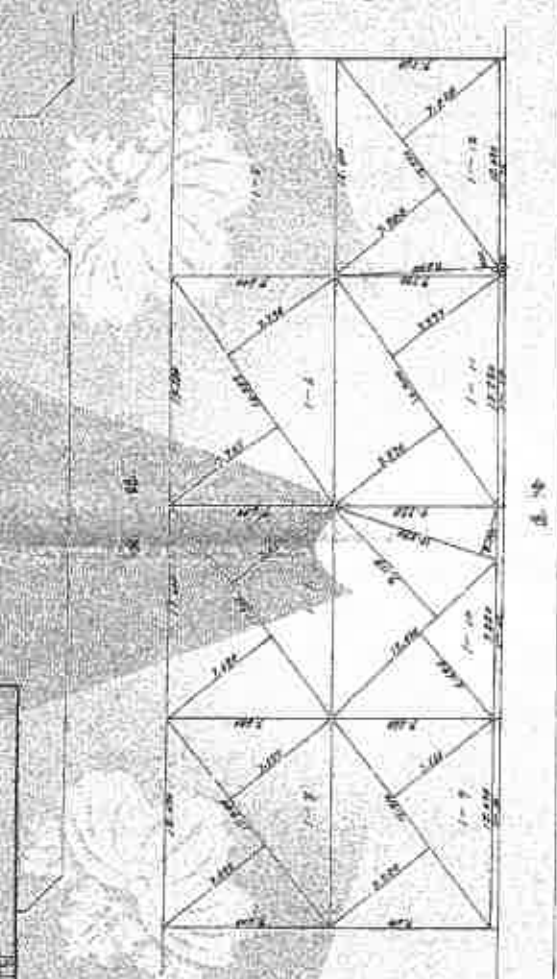

地番	所	面積	地積	地積	地積
1-1	14.12	14.12	14.12	14.12	14.12
1-2	14.15	14.15	14.15	14.15	14.15
1-3	14.18	14.18	14.18	14.18	14.18
1-4	14.21	14.21	14.21	14.21	14.21
1-5	14.24	14.24	14.24	14.24	14.24
1-6	14.27	14.27	14.27	14.27	14.27
1-7	14.30	14.30	14.30	14.30	14.30
1-8	14.33	14.33	14.33	14.33	14.33
1-9	14.36	14.36	14.36	14.36	14.36
1-10	14.39	14.39	14.39	14.39	14.39
1-11	14.42	14.42	14.42	14.42	14.42
1-12	14.45	14.45	14.45	14.45	14.45
合					

測量士 佐藤 誠一

(埼玉県測量士会所属)

縮尺 1/