

期 間 入 札 の 公 告

令和 7 年 4 月 7 日

静岡地方裁判所浜松支部民事部

裁判所書記官 中本 沙織

別紙物件目録記載の不動産を下記のとおり期間入札に付します。

記

入札期間	令和 7 年 5 月 7 日 午前 8 時 3 0 分から 令和 7 年 5 月 1 4 日 午後 5 時 0 0 分まで
開札期日	日 時 場 所 令和 7 年 5 月 2 1 日 午前 1 0 時 0 0 分 静岡地方裁判所浜松支部売却場
売却決定 期日	日 時 場 所 令和 7 年 6 月 1 1 日 午前 9 時 4 5 分 静岡地方裁判所浜松支部民事部
特別売却 実施期間	令和 7 年 5 月 2 2 日 午後 1 時 0 0 分から 令和 7 年 5 月 2 3 日 午後 3 時 0 0 分まで
買受申出の保証の 提供方法	下記のいずれかによる。 (1) 当裁判所の預金口座に金銭を振り込んだ旨の金融機関の証明書。 (2) 銀行、損害保険会社、農林中央金庫、商工組合中央金庫、全国を地区とする信用金庫連合会、信用金庫又は労働金庫の支払保証委託契約締結証明書。
買受申出の資格の 制限（民事執行規 則 3 3 条）	☆印を付した物件は農地であるので、権限を有する行政庁の交付した買受適格証明書を有する者及び買受けについて農地法上の許可又は届出を必要としない者に限り、買受申出をすることができます。
一般の閲覧に供するため、物件明細書・現況調査報告書・評価書の各写しを令和 7 年 4 月 7 日から当庁物件明細書等閲覧室に備え置きます。なお、期間入札において買受申出がないときは開札日の翌日から原則 2 日間特別売却が実施されます。区分所有建物敷地部分が税額不明の場合下記税額欄には算入されておりません。	

物件番号	売却基準価額（円） 買受可能価額（円）	一括 売却	買受申出保証額（円）	令和6年度	
				固定資産税（円）	都市計画税（円）
1～3	81,968,000 65,574,400	一括	16,393,600	9,346,544	0
1	13,230,000				
2	3,150,000				
3	65,588,000				



物 件 目 録

- | | | |
|---|-------|---|
| 1 | 所 在 | 湖西市新居町浜名字浜畑 |
| | 地 番 | 2790番1 |
| | 地 目 | 宅地 |
| | 地 積 | 6107.32平方メートル |
| 2 | 所 在 | 湖西市新居町浜名字西千木 |
| | 地 番 | 1890番22 |
| | 地 目 | 宅地 |
| | 地 積 | 1454.34平方メートル |
| 3 | 所 在 | 湖西市新居町浜名字浜畑2790番地1
湖西市新居町浜名字西千木1890番地22 |
| | 家屋 番号 | 2790番1 |
| | 種 類 | 寄宿舍 |
| | 構 造 | 鉄筋コンクリート造陸屋根8階建 |
| | 床 面 積 | 1階 1621.60平方メートル
2階 1507.26平方メートル
3階 968.29平方メートル
4階 1418.82平方メートル
5階 968.29平方メートル
6階 968.29平方メートル
7階 968.29平方メートル
8階 968.29平方メートル |



物 件 明 細 書

令和 7 年 1 月 9 日

静岡地方裁判所浜松支部民事部

裁判所書記官 中本 沙織

1 不動産の表示

【物件番号 1 ～ 3】

別紙物件目録記載のとおり

2 売却により成立する法定地上権の概要

なし

3 買受人が負担することとなる他人の権利

【物件番号 3】

別紙 1 転借権一覧表(1)記載の転借権は最先の転借権である。期限後の更新は買受人に対抗できる。転貸借契約が締結される前から前々所有者と直接賃貸借契約を締結していた事実が認められる。売却基準価額は、別紙 1 転借権一覧表(1)記載の敷金（保証金）の返還義務を考慮して定められている。

4 物件の占有状況等に関する特記事項

【物件番号 1, 2】

駐車場として使用されている。使用者らの占有権原は買受人に対抗できない。

【物件番号 3】

積水ハウス不動産中部株式会社が別紙 1 転借権一覧表(1)及び別紙 2 転借権一覧表(2)記載の転借人らが占有する以外の部分を占有している。積水ハウス不動産中部株式会社の賃借権は抵当権に後れる。ただし、代金納付日から 6 か月間明渡しが猶予される。

別紙 1 転借権一覧表(1)記載の転借権につき、賃借人（転貸人）積水ハウス不動産中部株式会社の賃借権は抵当権に後れる。

別紙 2 転借権一覧表(2)記載の転借人らが、同一覧表記載の各部分を占有している。賃借人（転貸人）積水ハウス不動産中部株式会社の賃借権は抵当権に後れる。ただし、別紙 2 転借権一覧表(2)の転借人らにつき、代金納付日から 6 か月間明渡しが猶予される。



5 その他買受への参考となる事項

なし

《 注 意 書 》

- 1 本書面は、現況調査報告書、評価書等記録上表れている事実等を記載したものであり、関係者の間の権利関係を最終的に決める効力はありません（訴訟等により異なる判断がなされる可能性もあります）。
- 2 記録上表れた事実等がすべて本書面に記載されているわけではありませんし、記載されている事実や判断も要点のみを簡潔に記載されていますので、必ず、現況調査報告書及び評価書並びに「物件明細書の詳細説明」も御覧ください。
- 3 買受人が、占有者から不動産の引渡しを受ける方法として、引渡命令の制度があります。引渡命令に関する詳細は、当係にお尋ね下さい。
- 4 対象不動産に対する公法上の規制については評価書に記載されています。その意味内容は「公法上の規制の詳細説明」をご覧ください。
- 5 各種「詳細説明」は、閲覧室では通常別ファイルとして備え付けられています。



物 件 目 録

- | | | |
|---|-------|---|
| 1 | 所 在 | 湖西市新居町浜名字浜畑 |
| | 地 番 | 2790番1 |
| | 地 目 | 宅地 |
| | 地 積 | 6107.32平方メートル |
| 2 | 所 在 | 湖西市新居町浜名字西千木 |
| | 地 番 | 1890番22 |
| | 地 目 | 宅地 |
| | 地 積 | 1454.34平方メートル |
| 3 | 所 在 | 湖西市新居町浜名字浜畑2790番地1
湖西市新居町浜名字西千木1890番地22 |
| | 家屋 番号 | 2790番1 |
| | 種 類 | 寄宿舍 |
| | 構 造 | 鉄筋コンクリート造陸屋根8階建 |
| | 床 面 積 | 1階 1621.60平方メートル
2階 1507.26平方メートル
3階 968.29平方メートル
4階 1418.82平方メートル
5階 968.29平方メートル
6階 968.29平方メートル
7階 968.29平方メートル
8階 968.29平方メートル |



別紙1 転借権一覧表(1)

範囲	転借人	期限	賃料(月額)	賃料前払	敷金	保証金
E103号室	B	令和7年1月31日まで	34,000円	不明	68,000円	なし
E110号室	C	令和7年9月30日まで	30,000円	不明	なし	45,000円(返還義務なし)
E111号室	D	令和7年9月30日まで	33,000円	不明	なし	45,000円
E208号室	F	令和7年2月28日まで	30,000円	不明	なし	45,000円
E307号室	G	令和7年10月31日まで	34,000円	不明	52,500円(返還義務なし)	なし
E312号室	H	令和7年8月31日まで	20,000円	不明	20,000円	なし
E403号室	I	令和7年4月30日まで	40,500円	不明	80,000円	なし
E407号室	J	令和7年11月30日まで	33,000円	不明	49,500円	なし
E501号室	K	令和8年7月31日まで	38,000円	不明	57,000円	なし
E507号室	L	令和8年1月31日まで	33,000円	不明	49,500円	なし
E603号室	M	令和7年9月30日まで	35,000円	不明	なし	52,500円
E802号室	株式会社エコ・フード	令和8年5月31日まで	38,000円	不明	なし	57,000円
E803号室	N	令和7年5月31日まで	33,000円	不明	40,000円	なし
E805号室	O	令和7年5月31日まで	38,000円	不明	なし	57,000円(返還義務なし)
E807号室	P	令和7年5月31日まで	43,000円	不明	64,500円	なし
W102号室	Q	令和7年3月31日まで	34,000円	不明	68,000円	なし
W103号室	R	令和7年6月30日まで	35,000円	不明	なし	45,000円
W105号室	S	令和6年12月31日まで	34,000円	不明	68,000円	なし
W106号室	T	令和6年12月31日まで	34,000円	不明	68,000円	なし
W110号室	U	令和7年9月30日まで	30,000円	不明	なし	45,000円
W206号室	V	令和7年4月30日まで	36,000円	不明	72,000円	なし
W207号室	W	令和7年7月31日まで	36,000円	不明	72,000円	なし
W208号室	X	令和7年9月30日まで	30,000円	不明	なし	45,000円
W212号室	Z	令和7年8月31日まで	36,000円	不明	72,000円	なし
W213号室	浜名湖観光開発株式会社	令和6年10月31日まで	32,000円	不明	なし	48,000円
W303号室	AA	令和7年9月30日まで	35,000円	不明	なし	52,500円
W313号室	BB	令和6年9月30日まで	35,000円	不明	なし	52,500円
W801号室	CC	令和7年2月28日まで	38,000円	不明	なし	57,000円
W802号室	DD	令和7年9月30日まで	38,000円	不明	なし	57,000円
W811号室	EE	令和7年9月30日まで	38,000円	不明	なし	57,000円
W813号室	FF	令和7年7月31日まで	38,000円	不明	なし	45,000円

別紙2 転借権一覧表(2)

範囲	転借人
E806号室	株式会社青雲荘
E808号室	株式会社青雲荘
W108号室	株式会社青雲荘
W112号室	株式会社青雲荘
W113号室	株式会社青雲荘
W202号室	株式会社青雲荘
W203号室	株式会社青雲荘
W210号室	株式会社青雲荘
W211号室	Y
W302号室	株式会社青雲荘
W307号室	株式会社青雲荘
W310号室	株式会社青雲荘
W311号室	株式会社青雲荘
W312号室	株式会社青雲荘
W401号室	株式会社青雲荘
W402号室	株式会社青雲荘
W405号室	株式会社青雲荘
W406号室	株式会社青雲荘
W407号室	株式会社青雲荘
W408号室	株式会社青雲荘
W410号室	株式会社青雲荘
W411号室	株式会社青雲荘
W412号室	株式会社青雲荘
W413号室	株式会社青雲荘
W502号室	株式会社青雲荘
W503号室	株式会社青雲荘
W505号室	株式会社青雲荘
W506号室	株式会社青雲荘
W507号室	株式会社青雲荘
W508号室	株式会社青雲荘
W511号室	株式会社青雲荘
W512号室	株式会社青雲荘
W513号室	株式会社青雲荘
W611号室	株式会社青雲荘
W613号室	株式会社青雲荘
W705号室	株式会社青雲荘
W706号室	株式会社青雲荘
W707号室	株式会社青雲荘
W711号室	株式会社青雲荘
W712号室	株式会社青雲荘
W807号室	株式会社青雲荘

令和6年12月13日

現況調査訂正報告書

静岡地方裁判所浜松支部

執行官 増 田 直 樹

当裁判所令和6年（ケ）第38号不動産競売事件の現況調査報告書（令和6年9月30日提出済）について、下記のとおり訂正する旨、報告します。

記

41枚目「占有者及び占有権原」の駐車区画A02欄の更新種別について、記載なしを「自動更新」と訂正する。

以上

令和6年(ケ)第 38号
令和6年 8月 7日受理
令和6年 9月30日提出

現況調査報告書

静岡地方裁判所浜松支部

執行官 増田直樹

物 件 目 録

- | | | |
|---|-------|---|
| 1 | 所 在 | 湖西市新居町浜名字浜畑 |
| | 地 番 | 2790番1 |
| | 地 目 | 宅地 |
| | 地 積 | 6107.32平方メートル |
| 2 | 所 在 | 湖西市新居町浜名字西千木 |
| | 地 番 | 1890番22 |
| | 地 目 | 宅地 |
| | 地 積 | 1454.34平方メートル |
| 3 | 所 在 | 湖西市新居町浜名字浜畑2790番地1
湖西市新居町浜名字西千木1890番地22 |
| | 家屋 番号 | 2790番1 |
| | 種 類 | 寄宿舍 |
| | 構 造 | 鉄筋コンクリート造陸屋根8階建 |
| | 床 面 積 | 1階 1621.60平方メートル
2階 1507.26平方メートル
3階 968.29平方メートル
4階 1418.82平方メートル
5階 968.29平方メートル
6階 968.29平方メートル
7階 968.29平方メートル
8階 968.29平方メートル |



22

不動産の表示	「物件目録」のとおり	
住居表示	湖西市新居町浜名2790番地の1	
土地	物件1～2	
現況地目	☒ 宅地（物件1～2） ☐ 公衆用道路（物件 ） ☐ （物件 ）	
形状	☒ ほぼ公図のとおり ☒ 地積測量図のとおり（物件2） ☒ 建物図面（各階平面図）のとおり ☒ 建物配置図のとおり	
占有者及び占有状況	☒ 建物転借人ら 上記の者らが本土地内駐車区画（別紙「敷地内駐車区画」図面記載の駐車区画）を駐車場として転借して占有している。 ☒ 積水ハウス不動産中部株式会社（賃借人） 上記の者が本土地（前記建物転借人が占有している以外の部分）を下記建物及び駐車場（空区画）を賃借して占有している。 ☒ 建物転借人らの駐車区画占有状況につき「占有者及び占有権原」のとおり	
下記以外の建物（目的外建物）	☒ ない ☐ ある（詳細は「目的外建物の概況」のとおり）	
その他の事項	「その他の事項用」に記載のとおり	
建物	物件3	
種類、構造及び床面積の概略	☒ 公簿上の記載とほぼ同一である。 ☐ 公簿上の記載と次の点が異なる。 ☐ 種類： ☐ 構造： ☐ 床面積：	
物件目録にない附属建物	☒ ない 種類： ☐ ある 構造： 床面積：	
占有者及び占有状況	☒ 積水ハウス不動産中部株式会社 上記の者が本建物（下記その他の者（転借人）が占有する以外の部分）を住居（空き室）・共用部分として賃借して占有している。 ☒ その他の者（建物転借人ら） 上記の者らが本建物（「占有者及び占有権原」記載の部分）を住居として転借して占有している。 ☒ 「占有者及び占有権原」のとおり	
上記以外の敷地（目的外土地）	☒ ない ☐ ある（詳細は「目的外土地の概況」のとおり）	
その他の事項	「その他の事項用」に記載のとおり	
執行官保管の仮処分	☒ ない ☐ ある [地方裁判所 支部 平成 年（ ）第 号保管開始日 平成 年 月 日	
土地建物の位置関係	☒ 建物図面（各階平面図）のとおり ☒ 建物配置図のとおり	

（注）チェック項目中の調査結果は、「☒」の箇所の記載のとおり
 （ 2 枚目）

占有者及び占有権原								
物件 番号	占有範囲 占有者	占有 状況	関係人の陳述／提示文書の要旨，執行官の意見 等					
			占有開始	占有	貸主	更新	賃料	特約等
			現在の契約	権原		種別	敷金等	その他の陳述等 執行官の意見
1. 2. 3	☒ 全部 ☐	☒ 居 ☐ 事 ☐ 店 ☐ 倉 ☒ 他	R5. 5. 31	☐ 所 ☒ 賃 ☐ 使 ☐ 転 ☐ 他	☒ 所 ☐ 務 ☐ 借 ☐ 他	☐ 合 ☐ 自 ☐ 法	転借人から受領し た家賃等からその 総額×3%を控除 した金額 ☐ 敷 ☐ 保 なし	(占有状況) 物件1, 2土地を駐車 場・バイク置場として、物 件3建物を居宅・共用部分 として占有している。 (執行官の意見) 別紙執行官の意見用記 載のとおり
	☐ 全部 ☐	☐ 居 ☐ 事 ☐ 店 ☐ 倉 ☐ 他	自 至	☐ 所 ☐ 賃 ☐ 使 ☐ 転 ☐ 他	☐ 所 ☐ 務 ☐ 借 ☐ 他	☐ 合 ☐ 自 ☐ 法	☐ 月 ☐ 年 ☐ 敷 ☐ 保	
	☐ 全部 ☐	☐ 居 ☐ 事 ☐ 店 ☐ 倉 ☐ 他	自 至	☐ 所 ☐ 賃 ☐ 使 ☐ 転 ☐ 他	☐ 所 ☐ 務 ☐ 借 ☐ 他	☐ 合 ☐ 自 ☐ 法	☐ 月 ☐ 年 ☐ 敷 ☐ 保	
	☐ 全部 ☐	☐ 居 ☐ 事 ☐ 店 ☐ 倉 ☐ 他	自 至	☐ 所 ☐ 賃 ☐ 使 ☐ 転 ☐ 他	☐ 所 ☐ 務 ☐ 借 ☐ 他	☐ 合 ☐ 自 ☐ 法	☐ 月 ☐ 年 ☐ 保 (敷)	
	☐ 全部 ☐	☐ 居 ☐ 事 ☐ 店 ☐ 倉 ☐ 他	. . 自 . . 至 . .	☐ 所 ☐ 賃 ☐ 使 ☐ 転 ☐ 他	☐ 所 ☐ 務 ☐ 借 ☐ 他	☐ 合 ☐ 自 ☐ 法	☐ 月 ☐ 年 円 ☐ 敷 ☐ 保 円	

※ チェック項目の内容は次のとおり

占有状況	居：居宅	事：事務所	店：店舗	倉：倉庫	他：その他の状況
占有権原	所：所有権	賃：賃借権	使：使用借権	転：転借権	他：その他の権利
貸主	所：所有者	務：債務者	借：賃借人	他：その他の者	
更新種別	合：合意更新	自：自動更新	法：法定更新		
賃料	月：毎月	年：毎年			
敷金等	敷：敷金	保：保証金			

(注) チェック項目中の調査結果は、「■」の箇所の記載のとおり

占有者及び占有権原									
物件 番号	占有範囲 占有者	占有 状況	関係人の陳述/提示文書の要旨, 執行官の意見 等						
			占有開始	占有	貸主	更新	賃料	特約等	
			現在の契約	権原		種別	敷金等	その他の陳述等 執行官の意見	
3	☐ 全部 ☒ E101号室 積水ハウス不動産中部 株式会社(空き室)	☒ 居 ☐ 事 ☐ 店 ☐ 倉 ☐ 他	. . 自 . . 至 . .	☐ 所 ☒ 賃 ☐ 使 ☐ 転 ☐ 他	☒ 所 ☐ 務 ☐ 借 ☐ 他	☐ 合 ☐ 自 ☐ 法	☐ 月 ☐ 年 円 ☐ 敷 ☐ 保 円	(契約内容) 別紙原賃貸借のとおり	
3	☐ 全部 ☒ E102号室 積水ハウス不動産中部 株式会社(空き室)	☒ 居 ☐ 事 ☐ 店 ☐ 倉 ☐ 他	. . 自 . . 至 . .	☐ 所 ☒ 賃 ☐ 使 ☐ 転 ☐ 他	☒ 所 ☐ 務 ☐ 借 ☐ 他	☐ 合 ☐ 自 ☐ 法	☐ 月 ☐ 年 円 ☐ 敷 ☐ 保 円	(契約内容) 別紙原賃貸借のとおり	
3	☐ 全部 ☒ E103号室 B	☒ 居 ☐ 事 ☐ 店 ☐ 倉 ☐ 他	H22・2・1 自R6・2・1 至R7・1・31	☐ 所 ☐ 賃 ☐ 使 ☒ 転 ☐ 他	☐ 所 ☐ 務 ☒ 借 ☐ 他	☐ 合 ☒ 自 ☐ 法	☒ 月 ☐ 年 34,000円 ☒ 敷 ☐ 保 68,000円	月額共益費3,000円 月額駐車料1区画2,000円 駐車区画P36, P37 執行官の意見(別紙)	
3	☐ 全部 ☒ E105号室 積水ハウス不動産中部 株式会社(空き室)	☒ 居 ☐ 事 ☐ 店 ☐ 倉 ☐ 他	. . 自 . . 至 . .	☐ 所 ☒ 賃 ☐ 使 ☐ 転 ☐ 他	☒ 所 ☐ 務 ☐ 借 ☐ 他	☐ 合 ☐ 自 ☐ 法	☐ 月 ☐ 年 円 ☐ 敷 ☐ 保 円	(契約内容) 別紙原賃貸借のとおり	
3	☐ 全部 ☒ E106号室 積水ハウス不動産中部 株式会社(空き室)	☒ 居 ☐ 事 ☐ 店 ☐ 倉 ☐ 他	. . 自 . . 至 . .	☐ 所 ☒ 賃 ☐ 使 ☐ 転 ☐ 他	☒ 所 ☐ 務 ☐ 借 ☐ 他	☐ 合 ☐ 自 ☐ 法	☐ 月 ☐ 年 円 ☐ 敷 ☐ 保 円	(契約内容) 別紙原賃貸借のとおり	
3	☐ 全部 ☒ E107号室 積水ハウス不動産中部 株式会社(空き室)	☒ 居 ☐ 事 ☐ 店 ☐ 倉 ☐ 他	. . 自 . . 至 . .	☐ 所 ☒ 賃 ☐ 使 ☐ 転 ☐ 他	☒ 所 ☐ 務 ☐ 借 ☐ 他	☐ 合 ☐ 自 ☐ 法	☐ 月 ☐ 年 円 ☐ 敷 ☐ 保 円	(契約内容) 別紙原賃貸借のとおり	

※ チェック項目の内容は次のとおり

占有状況	居: 居宅	事: 事務所	店: 店舗	倉: 倉庫	他: その他の状況
占有権原	所: 所有権	賃: 賃借権	使: 使用借権	転: 転借権	他: その他の権利
貸主	所: 所有者	務: 債務者	借: 賃借人	他: その他の者	
更新種別	合: 合意更新	自: 自動更新	法: 法定更新		
賃料	月: 毎月	年: 毎年			
敷金等	敷: 敷金	保: 保証金			

(注) チェック項目中の調査結果は、「■」の箇所の記載のとおり

占有者及び占有権原									
物件 番号	占有範囲 占有者	占有 状況	関係人の陳述／提示文書の要旨，執行官の意見 等						
			占有開始	占有	貸主	更新 種別	賃料 敷金等	特約等 その他の陳述等 執行官の意見	
			現在の契約	権原					
3	☐ 全部 ☒ E108号室	☒ 居 ☐ 事 ☐ 店 ☐ 倉 ☐ 他	・ ・	☐ 所 ☒ 賃 ☐ 使 ☐ 転 ☐ 他	☒ 所 ☐ 務 ☐ 借 ☐ 他	☐ 合 ☐ 自 ☐ 法	☐ 月 ☐ 年 円 ☐ 敷 ☐ 保 円	(契約内容) 別紙原賃貸借のとおり	
	積水ハウス不動産中部 株式会社（空き室）	自 至	・ ・ ・ ・	☐ 転 ☐ 他					
3	☐ 全部 ☒ E110号室	☒ 居 ☐ 事 ☐ 店 ☐ 倉 ☐ 他	R2・10・1	☐ 所 ☐ 賃 ☐ 使 ☒ 転 ☐ 他	☐ 所 ☐ 務 ☒ 借 ☐ 他	☐ 合 ☒ 自 ☐ 法	☒ 月 ☐ 年 30,000円 ☐ 敷 ☒ 保 45,000円	月額共益費3,000円 月額駐車料2,000円 駐車区画P40 その他月額3,000円 執行官の意見（別紙）	
	C		自R5・10・1 至R7・9・30	☐ 他					
3	☐ 全部 ☒ E111号室	☒ 居 ☐ 事 ☐ 店 ☐ 倉 ☐ 他	H27・9・16	☐ 所 ☐ 賃 ☐ 使 ☒ 転 ☐ 他	☐ 所 ☐ 務 ☒ 借 ☐ 他	☐ 合 ☒ 自 ☐ 法	☒ 月 ☐ 年 33,000円 ☐ 敷 ☒ 保 45,000円	月額共益費3,000円 月額駐車料2,000円 駐車区画P66 執行官の意見（別紙）	
	D		自R5・10・1 至R7・9・30	☐ 他					
3	☐ 全部 ☒ E201号室	☒ 居 ☐ 事 ☐ 店 ☐ 倉 ☐ 他	・ ・	☐ 所 ☒ 賃 ☐ 使 ☐ 転 ☐ 他	☒ 所 ☐ 務 ☐ 借 ☐ 他	☐ 合 ☐ 自 ☐ 法	☐ 月 ☐ 年 円 ☐ 敷 ☐ 保 円	令和6年7月31日 E契約解約・退出 (契約内容) 別紙原賃貸借のとおり	
	積水ハウス不動産中部 株式会社（空き室）	自 至	・ ・ ・ ・	☐ 転 ☐ 他					
3	☐ 全部 ☒ E202号室	☒ 居 ☐ 事 ☐ 店 ☐ 倉 ☐ 他	・ ・	☐ 所 ☒ 賃 ☐ 使 ☐ 転 ☐ 他	☒ 所 ☐ 務 ☐ 借 ☐ 他	☐ 合 ☐ 自 ☐ 法	☐ 月 ☐ 年 円 ☐ 敷 ☐ 保 円	(契約内容) 別紙原賃貸借のとおり	
	積水ハウス不動産中部 株式会社（空き室）	自 至	・ ・ ・ ・	☐ 転 ☐ 他					
3	☐ 全部 ☒ E203号室	☒ 居 ☐ 事 ☐ 店 ☐ 倉 ☐ 他	・ ・	☐ 所 ☒ 賃 ☐ 使 ☐ 転 ☐ 他	☒ 所 ☐ 務 ☐ 借 ☐ 他	☐ 合 ☐ 自 ☐ 法	☐ 月 ☐ 年 円 ☐ 敷 ☐ 保 円	(契約内容) 別紙原賃貸借のとおり	
	積水ハウス不動産中部 株式会社（空き室）	自 至	・ ・ ・ ・	☐ 転 ☐ 他					

※ チェック項目の内容は次のとおり

占有状況	居：居宅	事：事務所	店：店舗	倉：倉庫	他：その他の状況
占有権原	所：所有権	賃：賃借権	使：使用借権	転：転借権	他：その他の権利
貸主	所：所有者	務：債務者	借：賃借人	他：その他の者	
更新種別	合：合意更新	自：自動更新	法：法定更新		
賃料	月：毎月	年：毎年			
敷金等	敷：敷金	保：保証金			

(注) チェック項目中の調査結果は、「■」の箇所の記載のとおり

占有者及び占有権原									
物件 番号	占有範囲 占有者	占有 状況	関係人の陳述／提示文書の要旨，執行官の意見 等						
			占有開始	占有	貸主	更新 種別	賃料 敷金等	特約等 その他の陳述等 執行官の意見	
			現在の契約	権原					
3	☐ 全部 ☒ E205号室	☒ 居 ☐ 事 ☐ 店 ☐ 倉 ☐ 他	・ ・	☐ 所 ☒ 賃 ☐ 使 ☐ 転 ☐ 他	☒ 所 ☐ 務 ☐ 借 ☐ 他	☐ 合 ☐ 自 ☐ 法	☐ 月 ☐ 年 円 ☐ 敷 ☐ 保 円	(契約内容) 別紙原賃貸借のとおり	
	積水ハウス不動産中部 株式会社 (空き室)	自 至	・ ・	・ ・					
3	☐ 全部 ☒ E206号室	☒ 居 ☐ 事 ☐ 店 ☐ 倉 ☐ 他	・ ・	☐ 所 ☒ 賃 ☐ 使 ☐ 転 ☐ 他	☒ 所 ☐ 務 ☐ 借 ☐ 他	☐ 合 ☐ 自 ☐ 法	☐ 月 ☐ 年 円 ☐ 敷 ☐ 保 円	(契約内容) 別紙原賃貸借のとおり	
	積水ハウス不動産中部 株式会社 (空き室)	自 至	・ ・	・ ・					
3	☐ 全部 ☒ E207号室	☒ 居 ☐ 事 ☐ 店 ☐ 倉 ☐ 他	・ ・	☐ 所 ☒ 賃 ☐ 使 ☐ 転 ☐ 他	☒ 所 ☐ 務 ☐ 借 ☐ 他	☐ 合 ☐ 自 ☐ 法	☐ 月 ☐ 年 円 ☐ 敷 ☐ 保 円	(契約内容) 別紙原賃貸借のとおり	
	積水ハウス不動産中部 株式会社 (空き室)	自 至	・ ・	・ ・					
3	☐ 全部 ☒ E208号室	☒ 居 ☐ 事 ☐ 店 ☐ 倉 ☐ 他	R3・3・1	☐ 所 ☐ 賃 ☐ 使 ☒ 転 ☐ 他	☐ 所 ☐ 務 ☒ 借 ☐ 他	☐ 合 ☒ 自 ☐ 法	☒ 月 ☐ 年 30,000円 ☐ 敷 ☒ 保 45,000円	月額共益費3,000円 月額駐車料2,000円 駐車区画P62 執行官の意見 (別紙)	
	F	自 至	R6・3・1 R7・2・28						
3	☐ 全部 ☒ E210号室	☒ 居 ☐ 事 ☐ 店 ☐ 倉 ☐ 他	・ ・	☐ 所 ☒ 賃 ☐ 使 ☐ 転 ☐ 他	☒ 所 ☐ 務 ☐ 借 ☐ 他	☐ 合 ☐ 自 ☐ 法	☐ 月 ☐ 年 円 ☐ 敷 ☐ 保 円	(契約内容) 別紙原賃貸借のとおり	
	積水ハウス不動産中部 株式会社 (空き室)	自 至	・ ・	・ ・					
3	☐ 全部 ☒ E211号室	☒ 居 ☐ 事 ☐ 店 ☐ 倉 ☐ 他	・ ・	☐ 所 ☒ 賃 ☐ 使 ☐ 転 ☐ 他	☒ 所 ☐ 務 ☐ 借 ☐ 他	☐ 合 ☐ 自 ☐ 法	☐ 月 ☐ 年 円 ☐ 敷 ☐ 保 円	(契約内容) 別紙原賃貸借のとおり	
	積水ハウス不動産中部 株式会社 (空き室)	自 至	・ ・	・ ・					

※ チェック項目の内容は次のとおり

占有状況	居：居宅	事：事務所	店：店舗	倉：倉庫	他：その他の状況
占有権原	所：所有権	賃：賃借権	使：使用借権	転：転借権	他：その他の権利
貸主	所：所有者	務：債務者	借：賃借人	他：その他の者	
更新種別	合：合意更新	自：自動更新	法：法定更新		
賃料	月：毎月	年：毎年			
敷金等	敷：敷金	保：保証金			

(注) チェック項目中の調査結果は、「■」の箇所の記載のとおり

占有者及び占有権原								
物件 番号	占有範囲 占有者	占有 状況	関係人の陳述／提示文書の要旨，執行官の意見 等					
			占有開始	占有	貸主	更新	賃料	特約等
			現在の契約	権原		種別	敷金等	その他の陳述等 執行官の意見
3	☐ 全部 ☒ E301号室	☒ 居 ☐ 事 ☐ 店 ☐ 倉 ☐ 他	・ ・	☐ 所 ☒ 賃 ☐ 使 ☐ 転 ☐ 他	☒ 所 ☐ 務 ☐ 借 ☐ 他	☐ 合 ☐ 自 ☐ 法	☐ 月 ☐ 年 円 ☐ 敷 ☐ 保 円	(契約内容) 別紙原賃貸借のとおり
	積水ハウス不動産中部 株式会社 (空き室)	自 至	・ ・ ・ ・	☐ 所 ☒ 賃 ☐ 使 ☐ 転 ☐ 他	☒ 所 ☐ 務 ☐ 借 ☐ 他	☐ 合 ☐ 自 ☐ 法	☐ 月 ☐ 年 円 ☐ 敷 ☐ 保 円	(契約内容) 別紙原賃貸借のとおり
3	☐ 全部 ☒ E302号室	☒ 居 ☐ 事 ☐ 店 ☐ 倉 ☐ 他	・ ・	☐ 所 ☒ 賃 ☐ 使 ☐ 転 ☐ 他	☒ 所 ☐ 務 ☐ 借 ☐ 他	☐ 合 ☐ 自 ☐ 法	☐ 月 ☐ 年 円 ☐ 敷 ☐ 保 円	(契約内容) 別紙原賃貸借のとおり
	積水ハウス不動産中部 株式会社 (空き室)	自 至	・ ・ ・ ・	☐ 所 ☒ 賃 ☐ 使 ☐ 転 ☐ 他	☒ 所 ☐ 務 ☐ 借 ☐ 他	☐ 合 ☐ 自 ☐ 法	☐ 月 ☐ 年 円 ☐ 敷 ☐ 保 円	(契約内容) 別紙原賃貸借のとおり
3	☐ 全部 ☒ E303号室	☒ 居 ☐ 事 ☐ 店 ☐ 倉 ☐ 他	・ ・	☐ 所 ☒ 賃 ☐ 使 ☐ 転 ☐ 他	☒ 所 ☐ 務 ☐ 借 ☐ 他	☐ 合 ☐ 自 ☐ 法	☐ 月 ☐ 年 円 ☐ 敷 ☐ 保 円	(契約内容) 別紙原賃貸借のとおり
	積水ハウス不動産中部 株式会社 (空き室)	自 至	・ ・ ・ ・	☐ 所 ☒ 賃 ☐ 使 ☐ 転 ☐ 他	☒ 所 ☐ 務 ☐ 借 ☐ 他	☐ 合 ☐ 自 ☐ 法	☐ 月 ☐ 年 円 ☐ 敷 ☐ 保 円	(契約内容) 別紙原賃貸借のとおり
3	☐ 全部 ☒ E305号室	☒ 居 ☐ 事 ☐ 店 ☐ 倉 ☐ 他	・ ・	☐ 所 ☒ 賃 ☐ 使 ☐ 転 ☐ 他	☒ 所 ☐ 務 ☐ 借 ☐ 他	☐ 合 ☐ 自 ☐ 法	☐ 月 ☐ 年 円 ☐ 敷 ☐ 保 円	(契約内容) 別紙原賃貸借のとおり
	積水ハウス不動産中部 株式会社 (空き室)	自 至	・ ・ ・ ・	☐ 所 ☒ 賃 ☐ 使 ☐ 転 ☐ 他	☒ 所 ☐ 務 ☐ 借 ☐ 他	☐ 合 ☐ 自 ☐ 法	☐ 月 ☐ 年 円 ☐ 敷 ☐ 保 円	(契約内容) 別紙原賃貸借のとおり
3	☐ 全部 ☒ E306号室	☒ 居 ☐ 事 ☐ 店 ☐ 倉 ☐ 他	・ ・	☐ 所 ☒ 賃 ☐ 使 ☐ 転 ☐ 他	☒ 所 ☐ 務 ☐ 借 ☐ 他	☐ 合 ☐ 自 ☐ 法	☐ 月 ☐ 年 円 ☐ 敷 ☐ 保 円	(契約内容) 別紙原賃貸借のとおり
	積水ハウス不動産中部 株式会社 (空き室)	自 至	・ ・ ・ ・	☐ 所 ☒ 賃 ☐ 使 ☐ 転 ☐ 他	☒ 所 ☐ 務 ☐ 借 ☐ 他	☐ 合 ☐ 自 ☐ 法	☐ 月 ☐ 年 円 ☐ 敷 ☐ 保 円	(契約内容) 別紙原賃貸借のとおり
3	☐ 全部 ☒ E307号室	☒ 居 ☐ 事 ☐ 店 ☐ 倉 ☐ 他	R3・11・1	☐ 所 ☐ 賃 ☐ 使 ☒ 転 ☐ 他	☐ 所 ☐ 務 ☒ 借 ☐ 他	☒ 合 ☐ 自 ☐ 法	☒ 月 ☐ 年 34,000円 ☒ 敷 ☐ 保 52,500円	月額共益費3,000円 月額駐車料2,000円 駐車区画PA18 その他月額3,000円 執行官の意見 (別紙)
	G	自 至	R5・11・1 至R7・10・31	☐ 所 ☐ 賃 ☐ 使 ☒ 転 ☐ 他	☐ 所 ☐ 務 ☒ 借 ☐ 他	☐ 合 ☐ 自 ☐ 法	☐ 月 ☐ 年 円 ☐ 敷 ☐ 保 円	

※ チェック項目の内容は次のとおり

占有状況	居：居宅	事：事務所	店：店舗	倉：倉庫	他：その他の状況
占有権原	所：所有権	賃：賃借権	使：使用借権	転：転借権	他：その他の権利
貸主	所：所有者	務：債務者	借：賃借人	他：その他の者	
更新種別	合：合意更新	自：自動更新	法：法定更新		
賃料	月：毎月	年：毎年			
敷金等	敷：敷金	保：保証金			

(注) チェック項目中の調査結果は、「■」の箇所の記載のとおり

占有者及び占有権原									
物件 番号	占有範囲 占有者	占有 状況	関係人の陳述／提示文書の要旨，執行官の意見 等						
			占有開始	占有	貸主	更新	賃料	特約等 その他の陳述等 執行官の意見	
			現在の契約	権原		種別	敷金等		
3	☐ 全部 ☒ E308号室 積水ハウス不動産中部 株式会社（空き室）	☒ 居 ☐ 事 ☐ 店 ☐ 倉 ☐ 他	. . 自 . . 至 . .	☐ 所 ☒ 賃 ☐ 使 ☐ 転 ☐ 他	☒ 所 ☐ 務 ☐ 借 ☐ 他	☐ 合 ☐ 自 ☐ 法	☐ 月 ☐ 年 円 ☐ 敷 ☐ 保 円	(契約内容) 別紙原賃貸借のとおり	
3	☐ 全部 ☒ E310号室 積水ハウス不動産中部 株式会社（空き室）	☒ 居 ☐ 事 ☐ 店 ☐ 倉 ☐ 他	. . 自 . . 至 . .	☐ 所 ☒ 賃 ☐ 使 ☐ 転 ☐ 他	☒ 所 ☐ 務 ☐ 借 ☐ 他	☐ 合 ☐ 自 ☐ 法	☐ 月 ☐ 年 円 ☐ 敷 ☐ 保 円	(契約内容) 別紙原賃貸借のとおり	
3	☐ 全部 ☒ E311号室 積水ハウス不動産中部 株式会社（空き室）	☒ 居 ☐ 事 ☐ 店 ☐ 倉 ☐ 他	. . 自 . . 至 . .	☐ 所 ☒ 賃 ☐ 使 ☐ 転 ☐ 他	☒ 所 ☐ 務 ☐ 借 ☐ 他	☐ 合 ☐ 自 ☐ 法	☐ 月 ☐ 年 円 ☐ 敷 ☐ 保 円	(契約内容) 別紙原賃貸借のとおり	
3	☐ 全部 ☒ E312号室 H .	☒ 居 ☐ 事 ☐ 店 ☐ 倉 ☐ 他	H22・8・6 自R6・9・1 至R7・8・31	☐ 所 ☐ 賃 ☐ 使 ☒ 転 ☐ 他	☐ 所 ☐ 務 ☒ 借 ☐ 他	☐ 合 ☒ 自 ☐ 法	☒ 月 ☐ 年 20,000円 ☒ 敷 ☐ 保 20,000円	月額共益費3,000円 月額駐車料2,000円 駐車区画P97 執行官の意見（別紙）	
3	☐ 全部 ☒ E401号室 積水ハウス不動産中部 株式会社（空き室）	☒ 居 ☐ 事 ☐ 店 ☐ 倉 ☐ 他	. . 自 . . 至 . .	☐ 所 ☒ 賃 ☐ 使 ☐ 転 ☐ 他	☒ 所 ☐ 務 ☐ 借 ☐ 他	☐ 合 ☐ 自 ☐ 法	☐ 月 ☐ 年 円 ☐ 敷 ☐ 保 円	(契約内容) 別紙原賃貸借のとおり	
3	☐ 全部 ☒ E402号室 積水ハウス不動産中部 株式会社（空き室）	☒ 居 ☐ 事 ☐ 店 ☐ 倉 ☐ 他	. . 自 . . 至 . .	☐ 所 ☒ 賃 ☐ 使 ☐ 転 ☐ 他	☒ 所 ☐ 務 ☐ 借 ☐ 他	☐ 合 ☐ 自 ☐ 法	☐ 月 ☐ 年 円 ☐ 敷 ☐ 保 円	(契約内容) 別紙原賃貸借のとおり	

※ チェック項目の内容は次のとおり

占有状況	居：居宅	事：事務所	店：店舗	倉：倉庫	他：その他の状況
占有権原	所：所有権	賃：賃借権	使：使用借権	転：転借権	他：その他の権利
貸主	所：所有者	務：債務者	借：賃借人	他：その他の者	
更新種別	合：合意更新	自：自動更新	法：法定更新		
賃料	月：毎月	年：毎年			
敷金等	敷：敷金	保：保証金			

(注) チェック項目中の調査結果は、「■」の箇所の記載のとおり

占有者及び占有権原									
物件 番号	占有範囲 占有者	占有 状況	関係人の陳述／提示文書の要旨、執行官の意見 等						
			占有開始	占有 権原	貸主	更新 種別	賃料 敷金等	特約等 その他の陳述等 執行官の意見	
			現在の契約						
3	☐ 全部 ☒ E403号室 I	☒ 居 ☐ 事 ☐ 店 ☐ 倉 ☐ 他	H15・4・26 自R6・5・1 至R7・4・30	☐ 所 ☐ 賃 ☐ 使 ☒ 転 ☐ 他	☐ 所 ☐ 務 ☒ 借 ☐ 他	☐ 合 ☒ 自 ☐ 法	☒ 月 ☐ 年 40,500円 ☒ 敷 ☐ 保 80,000円	月額共益費3,000円 執行官の意見（別紙）	
3	☐ 全部 ☒ E405号室 積水ハウス不動産中部 株式会社（空き室）	☒ 居 ☐ 事 ☐ 店 ☐ 倉 ☐ 他	・ ・ 自 ・ ・ 至 ・ ・	☐ 所 ☒ 賃 ☐ 使 ☐ 転 ☐ 他	☒ 所 ☐ 務 ☐ 借 ☐ 他	☐ 合 ☐ 自 ☐ 法	☐ 月 ☐ 年 円 ☐ 敷 ☐ 保 円	(契約内容) 別紙原賃貸借のとおり	
3	☐ 全部 ☒ E406号室 積水ハウス不動産中部 株式会社（空き室）	☒ 居 ☐ 事 ☐ 店 ☐ 倉 ☐ 他	・ ・ 自 ・ ・ 至 ・ ・	☐ 所 ☒ 賃 ☐ 使 ☐ 転 ☐ 他	☒ 所 ☐ 務 ☐ 借 ☐ 他	☐ 合 ☐ 自 ☐ 法	☐ 月 ☐ 年 円 ☐ 敷 ☐ 保 円	(契約内容) 別紙原賃貸借のとおり	
3	☐ 全部 ☒ E407号室 J	☒ 居 ☐ 事 ☐ 店 ☐ 倉 ☐ 他	R1・12・1 自R5・12・1 至R7・11・30	☐ 所 ☐ 賃 ☐ 使 ☒ 転 ☐ 他	☐ 所 ☐ 務 ☒ 借 ☐ 他	☐ 合 ☒ 自 ☐ 法	☒ 月 ☐ 年 33,000円 ☒ 敷 ☐ 保 49,500円	月額共益費3,000円 月額駐車料2,000円 駐車区画P15 執行官の意見（別紙）	
3	☐ 全部 ☒ E408号室 積水ハウス不動産中部 株式会社（空き室）	☒ 居 ☐ 事 ☐ 店 ☐ 倉 ☐ 他	・ ・ 自 ・ ・ 至 ・ ・	☐ 所 ☒ 賃 ☐ 使 ☐ 転 ☐ 他	☒ 所 ☐ 務 ☐ 借 ☐ 他	☐ 合 ☐ 自 ☐ 法	☐ 月 ☐ 年 円 ☐ 敷 ☐ 保 円	(契約内容) 別紙原賃貸借のとおり	
3	☐ 全部 ☒ E410号室 積水ハウス不動産中部 株式会社（空き室）	☒ 居 ☐ 事 ☐ 店 ☐ 倉 ☐ 他	・ ・ 自 ・ ・ 至 ・ ・	☐ 所 ☒ 賃 ☐ 使 ☐ 転 ☐ 他	☒ 所 ☐ 務 ☐ 借 ☐ 他	☐ 合 ☐ 自 ☐ 法	☐ 月 ☐ 年 円 ☐ 敷 ☐ 保 円	(契約内容) 別紙原賃貸借のとおり	

※ チェック項目の内容は次のとおり

占有状況	居：居宅	事：事務所	店：店舗	倉：倉庫	他：その他の状況
占有権原	所：所有権	賃：賃借権	使：使用借権	転：転借権	他：その他の権利
貸主	所：所有者	務：債務者	借：賃借人	他：その他の者	
更新種別	合：合意更新	自：自動更新	法：法定更新		
賃料	月：毎月	年：毎年			
敷金等	敷：敷金	保：保証金			

(注) チェック項目中の調査結果は、「■」の箇所の記載のとおり

占有者及び占有権原									
物件 番号	占有範囲 占有者	占有 状況	関係人の陳述／提示文書の要旨、執行官の意見 等						
			占有開始	占有	貸主	更新	賃料	特約等	
			現在の契約	権原		種別	敷金等	その他の陳述等 執行官の意見	
3	☐ 全部 ☒ E 4 1 1 号室 積水ハウス不動産中部 株式会社（空き室）	☒ 居 ☐ 事 ☐ 店 ☐ 倉 ☐ 他	. . 自 . . 至 . .	☐ 所 ☒ 賃 ☐ 使 ☐ 転 ☐ 他	☒ 所 ☐ 務 ☐ 借 ☐ 他	☐ 合 ☐ 自 ☐ 法	☐ 月 ☐ 年 円 ☐ 敷 ☐ 保 円	(契約内容) 別紙原賃貸借のとおり	
3	☐ 全部 ☒ E 4 1 2 号室 積水ハウス不動産中部 株式会社（空き室）	☒ 居 ☐ 事 ☐ 店 ☐ 倉 ☐ 他	. . 自 . . 至 . .	☐ 所 ☒ 賃 ☐ 使 ☐ 転 ☐ 他	☒ 所 ☐ 務 ☐ 借 ☐ 他	☐ 合 ☐ 自 ☐ 法	☐ 月 ☐ 年 円 ☐ 敷 ☐ 保 円	(契約内容) 別紙原賃貸借のとおり	
3	☐ 全部 ☒ E 5 0 1 号室 K	☒ 居 ☐ 事 ☐ 店 ☐ 倉 ☐ 他	H30・7・24 自R6・8・1 至R8・7・31	☐ 所 ☐ 賃 ☐ 使 ☒ 転 ☐ 他	☐ 所 ☐ 務 ☒ 借 ☐ 他	☐ 合 ☒ 自 ☐ 法	☒ 月 ☐ 年 38,000円 ☒ 敷 ☐ 保 57,000円	月額共益費3,000円 月額駐車料2,000円 駐車区画P63 執行官の意見（別紙）	
3	☐ 全部 ☒ E 5 0 2 号室 積水ハウス不動産中部 株式会社（空き室）	☒ 居 ☐ 事 ☐ 店 ☐ 倉 ☐ 他	. . 自 . . 至 . .	☐ 所 ☒ 賃 ☐ 使 ☐ 転 ☐ 他	☒ 所 ☐ 務 ☐ 借 ☐ 他	☐ 合 ☐ 自 ☐ 法	☐ 月 ☐ 年 円 ☐ 敷 ☐ 保 円	(契約内容) 別紙原賃貸借のとおり	
3	☐ 全部 ☒ E 5 0 3 号室 積水ハウス不動産中部 株式会社（空き室）	☒ 居 ☐ 事 ☐ 店 ☐ 倉 ☐ 他	. . 自 . . 至 . .	☐ 所 ☒ 賃 ☐ 使 ☐ 転 ☐ 他	☒ 所 ☐ 務 ☐ 借 ☐ 他	☐ 合 ☐ 自 ☐ 法	☐ 月 ☐ 年 円 ☐ 敷 ☐ 保 円	(契約内容) 別紙原賃貸借のとおり	
3	☐ 全部 ☒ E 5 0 5 号室 積水ハウス不動産中部 株式会社（空き室）	☒ 居 ☐ 事 ☐ 店 ☐ 倉 ☐ 他	. . 自 . . 至 . .	☐ 所 ☒ 賃 ☐ 使 ☐ 転 ☐ 他	☒ 所 ☐ 務 ☐ 借 ☐ 他	☐ 合 ☐ 自 ☐ 法	☐ 月 ☐ 年 円 ☐ 敷 ☐ 保 円	(契約内容) 別紙原賃貸借のとおり	

※ チェック項目の内容は次のとおり

占有状況	居：居宅	事：事務所	店：店舗	倉：倉庫	他：その他の状況
占有権原	所：所有権	賃：賃借権	使：使用借権	転：転借権	他：その他の権利
貸主	所：所有者	務：債務者	借：賃借人	他：その他の者	
更新種別	合：合意更新	自：自動更新	法：法定更新		
賃料	月：毎月	年：毎年			
敷金等	敷：敷金	保：保証金			

(注) チェック項目中の調査結果は、「■」の箇所の記載のとおり

占有者及び占有権原									
物件 番号	占有範囲 占有者	占有 状況	関係人の陳述／提示文書の要旨，執行官の意見 等						
			占有開始	占有	貸主	更新	賃料	特約等	
			現在の契約	権原		種別	敷金等	その他の陳述等 執行官の意見	
3	☐ 全部 ☒ E506号室	☒ 居 ☐ 事 ☐ 店 ☐ 倉 ☐ 他	・ ・ 自 ・ ・ 至 ・ ・	☐ 所 ☒ 賃 ☐ 使 ☐ 転 ☐ 他	☒ 所 ☐ 務 ☐ 借 ☐ 他	☐ 合 ☐ 自 ☐ 法	☐ 月 ☐ 年 円 ☐ 敷 ☐ 保 円	(契約内容) 別紙原賃貸借のとおり	
	積水ハウス不動産中部 株式会社（空き室）								
3	☐ 全部 ☒ E507号室	☒ 居 ☐ 事 ☐ 店 ☐ 倉 ☐ 他	H30・2・1 自R6・2・1 至R8・1・31	☐ 所 ☐ 賃 ☐ 使 ☒ 転 ☐ 他	☐ 所 ☐ 務 ☒ 借 ☐ 他	☐ 合 ☒ 自 ☐ 法	☒ 月 ☐ 年 33,000円 ☒ 敷 ☐ 保 49,500円	執行官の意見（別紙）	
	L								
3	☐ 全部 ☒ E508号室	☒ 居 ☐ 事 ☐ 店 ☐ 倉 ☐ 他	・ ・ 自 ・ ・ 至 ・ ・	☐ 所 ☒ 賃 ☐ 使 ☐ 転 ☐ 他	☒ 所 ☐ 務 ☐ 借 ☐ 他	☐ 合 ☐ 自 ☐ 法	☐ 月 ☐ 年 円 ☐ 敷 ☐ 保 円	(契約内容) 別紙原賃貸借のとおり	
	積水ハウス不動産中部 株式会社（空き室）								
3	☐ 全部 ☒ E510号室	☒ 居 ☐ 事 ☐ 店 ☐ 倉 ☐ 他	・ ・ 自 ・ ・ 至 ・ ・	☐ 所 ☒ 賃 ☐ 使 ☐ 転 ☐ 他	☒ 所 ☐ 務 ☐ 借 ☐ 他	☐ 合 ☐ 自 ☐ 法	☐ 月 ☐ 年 円 ☐ 敷 ☐ 保 円	(契約内容) 別紙原賃貸借のとおり	
	積水ハウス不動産中部 株式会社（空き室）								
3	☐ 全部 ☒ E511号室	☒ 居 ☐ 事 ☐ 店 ☐ 倉 ☐ 他	・ ・ 自 ・ ・ 至 ・ ・	☐ 所 ☒ 賃 ☐ 使 ☐ 転 ☐ 他	☒ 所 ☐ 務 ☐ 借 ☐ 他	☐ 合 ☐ 自 ☐ 法	☐ 月 ☐ 年 円 ☐ 敷 ☐ 保 円	(契約内容) 別紙原賃貸借のとおり	
	積水ハウス不動産中部 株式会社（空き室）								
3	☐ 全部 ☒ E512号室	☒ 居 ☐ 事 ☐ 店 ☐ 倉 ☐ 他	・ ・ 自 ・ ・ 至 ・ ・	☐ 所 ☒ 賃 ☐ 使 ☐ 転 ☐ 他	☒ 所 ☐ 務 ☐ 借 ☐ 他	☐ 合 ☐ 自 ☐ 法	☐ 月 ☐ 年 円 ☐ 敷 ☐ 保 円	(契約内容) 別紙原賃貸借のとおり	
	積水ハウス不動産中部 株式会社（空き室）								

※ チェック項目の内容は次のとおり

占有状況	居：居宅	事：事務所	店：店舗	倉：倉庫	他：その他の状況
占有権原	所：所有権	賃：賃借権	使：使用借権	転：転借権	他：その他の権利
貸主	所：所有者	務：債務者	借：賃借人	他：その他の者	
更新種別	合：合意更新	自：自動更新	法：法定更新		
賃料	月：毎月	年：毎年			
敷金等	敷：敷金	保：保証金			

(注) チェック項目中の調査結果は、「■」の箇所の記載のとおり

占有者及び占有権原									
物件 番号	占有範囲 占有者	占有 状況	関係人の陳述/提示文書の要旨, 執行官の意見 等						
			占有開始	占有	貸主	更新 種別	賃料 敷金等	特約等 その他の陳述等 執行官の意見	
			現在の契約	権原					
3	☐ 全部 ☒ E601号室	☒ 居 ☐ 事 ☐ 店 ☐ 倉 ☐ 他	・ ・ 自 ・ ・ 至 ・ ・	☐ 所 ☒ 賃 ☐ 使 ☐ 転 ☐ 他	☒ 所 ☐ 務 ☐ 借 ☐ 他	☐ 合 ☐ 自 ☐ 法	☐ 月 ☐ 年 円 ☐ 敷 ☐ 保 円	(契約内容) 別紙原賃貸借のとおり	
	積水ハウス不動産中部 株式会社 (空き室)								
3	☐ 全部 ☒ E602号室	☒ 居 ☐ 事 ☐ 店 ☐ 倉 ☐ 他	・ ・ 自 ・ ・ 至 ・ ・	☐ 所 ☒ 賃 ☐ 使 ☐ 転 ☐ 他	☒ 所 ☐ 務 ☐ 借 ☐ 他	☐ 合 ☐ 自 ☐ 法	☐ 月 ☐ 年 円 ☐ 敷 ☐ 保 円	(契約内容) 別紙原賃貸借のとおり	
	積水ハウス不動産中部 株式会社 (空き室)								
3	☐ 全部 ☒ E603号室	☒ 居 ☐ 事 ☐ 店 ☐ 倉 ☐ 他	R3・10・1 自R5・10・1 至R7・9・30	☐ 所 ☐ 賃 ☐ 使 ☒ 転 ☐ 他	☐ 所 ☐ 務 ☒ 借 ☐ 他	☐ 合 ☐ 自 ☐ 法	☒ 月 ☐ 年 35,000円 ☐ 敷 ☒ 保 52,500円	月額共益費3,000円 月額駐車料1,000円 駐車区画B7 執行官の意見 (別紙)	
	M								
3	☐ 全部 ☒ E605号室	☒ 居 ☐ 事 ☐ 店 ☐ 倉 ☐ 他	・ ・ 自 ・ ・ 至 ・ ・	☐ 所 ☒ 賃 ☐ 使 ☐ 転 ☐ 他	☒ 所 ☐ 務 ☐ 借 ☐ 他	☐ 合 ☐ 自 ☐ 法	☐ 月 ☐ 年 円 ☐ 敷 ☐ 保 円	(契約内容) 別紙原賃貸借のとおり	
	積水ハウス不動産中部 株式会社 (空き室)								
3	☐ 全部 ☒ E606号室	☒ 居 ☐ 事 ☐ 店 ☐ 倉 ☐ 他	・ ・ 自 ・ ・ 至 ・ ・	☐ 所 ☒ 賃 ☐ 使 ☐ 転 ☐ 他	☒ 所 ☐ 務 ☐ 借 ☐ 他	☐ 合 ☐ 自 ☐ 法	☐ 月 ☐ 年 円 ☐ 敷 ☐ 保 円	(契約内容) 別紙原賃貸借のとおり	
	積水ハウス不動産中部 株式会社 (空き室)								
3	☐ 全部 ☒ E607号室	☒ 居 ☐ 事 ☐ 店 ☐ 倉 ☐ 他	・ ・ 自 ・ ・ 至 ・ ・	☐ 所 ☒ 賃 ☐ 使 ☐ 転 ☐ 他	☒ 所 ☐ 務 ☐ 借 ☐ 他	☐ 合 ☐ 自 ☐ 法	☐ 月 ☐ 年 円 ☐ 敷 ☐ 保 円	(契約内容) 別紙原賃貸借のとおり	
	積水ハウス不動産中部 株式会社 (空き室)								

※ チェック項目の内容は次のとおり

占有状況	居: 居宅	事: 事務所	店: 店舗	倉: 倉庫	他: その他の状況
占有権原	所: 所有権	賃: 賃借権	使: 使用借権	転: 転借権	他: その他の権利
貸主	所: 所有者	務: 債務者	借: 賃借人	他: その他の者	
更新種別	合: 合意更新	自: 自動更新	法: 法定更新		
賃料	月: 毎月	年: 毎年			
敷金等	敷: 敷金	保: 保証金			

(注) チェック項目中の調査結果は, 「■」の箇所の記載のとおり

占有者及び占有権原									
物件 番号	占有範囲 占有者	占有 状況	関係人の陳述／提示文書の要旨，執行官の意見 等						
			占有開始	占有	貸主	更新 種別	賃料 敷金等	特約等 その他の陳述等 執行官の意見	
			現在の契約	権原					種別
3	☐ 全部 ☒ E608号室	☒ 居 ☐ 事 ☐ 店 ☐ 倉 ☐ 他	自 至	・ ・ ・ ・ ・	☐ 所 ☒ 賃 ☐ 使 ☐ 転 ☐ 他	☒ 所 ☐ 務 ☐ 借 ☐ 他	☐ 合 ☐ 自 ☐ 法	☐ 月 ☐ 年 円 ☐ 敷 ☐ 保 円	(契約内容) 別紙原賃貸借のとおり
	積水ハウス不動産中部 株式会社（空き室）								
3	☐ 全部 ☒ E610号室	☒ 居 ☐ 事 ☐ 店 ☐ 倉 ☐ 他	自 至	・ ・ ・ ・ ・	☐ 所 ☒ 賃 ☐ 使 ☐ 転 ☐ 他	☒ 所 ☐ 務 ☐ 借 ☐ 他	☐ 合 ☐ 自 ☐ 法	☐ 月 ☐ 年 円 ☐ 敷 ☐ 保 円	(契約内容) 別紙原賃貸借のとおり
	積水ハウス不動産中部 株式会社（空き室）								
3	☐ 全部 ☒ E611号室	☒ 居 ☐ 事 ☐ 店 ☐ 倉 ☐ 他	自 至	・ ・ ・ ・ ・	☐ 所 ☒ 賃 ☐ 使 ☐ 転 ☐ 他	☒ 所 ☐ 務 ☐ 借 ☐ 他	☐ 合 ☐ 自 ☐ 法	☐ 月 ☐ 年 円 ☐ 敷 ☐ 保 円	(契約内容) 別紙原賃貸借のとおり
	積水ハウス不動産中部 株式会社（空き室）								
3	☐ 全部 ☒ E701号室	☒ 居 ☐ 事 ☐ 店 ☐ 倉 ☐ 他	自 至	・ ・ ・ ・ ・	☐ 所 ☒ 賃 ☐ 使 ☐ 転 ☐ 他	☒ 所 ☐ 務 ☐ 借 ☐ 他	☐ 合 ☐ 自 ☐ 法	☐ 月 ☐ 年 円 ☐ 敷 ☐ 保 円	(契約内容) 別紙原賃貸借のとおり
	積水ハウス不動産中部 株式会社（空き室）								
3	☐ 全部 ☒ E702号室	☒ 居 ☐ 事 ☐ 店 ☐ 倉 ☐ 他	自 至	・ ・ ・ ・ ・	☐ 所 ☒ 賃 ☐ 使 ☐ 転 ☐ 他	☒ 所 ☐ 務 ☐ 借 ☐ 他	☐ 合 ☐ 自 ☐ 法	☐ 月 ☐ 年 円 ☐ 敷 ☐ 保 円	(契約内容) 別紙原賃貸借のとおり
	積水ハウス不動産中部 株式会社（空き室）								
3	☐ 全部 ☒ E703号室	☒ 居 ☐ 事 ☐ 店 ☐ 倉 ☐ 他	自 至	・ ・ ・ ・ ・	☐ 所 ☒ 賃 ☐ 使 ☐ 転 ☐ 他	☒ 所 ☐ 務 ☐ 借 ☐ 他	☐ 合 ☐ 自 ☐ 法	☐ 月 ☐ 年 円 ☐ 敷 ☐ 保 円	(契約内容) 別紙原賃貸借のとおり
	積水ハウス不動産中部 株式会社（空き室）								

※ チェック項目の内容は次のとおり

占有状況	居：居宅	事：事務所	店：店舗	倉：倉庫	他：その他の状況
占有権原	所：所有権	賃：賃借権	使：使用借権	転：転借権	他：その他の権利
貸主	所：所有者	務：債務者	借：賃借人	他：その他の者	
更新種別	合：合意更新	自：自動更新	法：法定更新		
賃料	月：毎月	年：毎年			
敷金等	敷：敷金	保：保証金			

(注) チェック項目中の調査結果は、「■」の箇所の記載のとおり

占有者及び占有権原									
物件 番号	占有範囲 占有者	占有 状況	関係人の陳述／提示文書の要旨，執行官の意見 等						
			占有開始	占有	貸主	更新 種別	賃料 数金等	特約等 その他の陳述等 執行官の意見	
			現在の契約	権原					種別
3	☐ 全部 ☒ E705号室	☒ 居 ☐ 事 ☐ 店 ☐ 倉 ☐ 他	☐ 所 ☒ 賃 ☐ 使 ☐ 転 ☐ 他	☒ 所 ☐ 務 ☐ 借 ☐ 他	☐ 合 ☐ 自 ☐ 法	☐ 月 ☐ 年 ☐ 敷 ☐ 保	(契約内容) 別紙原賃貸借のとおり		
	積水ハウス不動産中部 株式会社 (空き室)		自 . . 至 . .						円
3	☐ 全部 ☒ E706号室	☒ 居 ☐ 事 ☐ 店 ☐ 倉 ☐ 他	☐ 所 ☒ 賃 ☐ 使 ☐ 転 ☐ 他	☒ 所 ☐ 務 ☐ 借 ☐ 他	☐ 合 ☐ 自 ☐ 法	☐ 月 ☐ 年 ☐ 敷 ☐ 保	(契約内容) 別紙原賃貸借のとおり		
	積水ハウス不動産中部 株式会社 (空き室)		自 . . 至 . .						円
3	☐ 全部 ☒ E707号室	☒ 居 ☐ 事 ☐ 店 ☐ 倉 ☐ 他	☐ 所 ☒ 賃 ☐ 使 ☐ 転 ☐ 他	☒ 所 ☐ 務 ☐ 借 ☐ 他	☐ 合 ☐ 自 ☐ 法	☐ 月 ☐ 年 ☐ 敷 ☐ 保	(契約内容) 別紙原賃貸借のとおり		
	積水ハウス不動産中部 株式会社 (空き室)		自 . . 至 . .						円
3	☐ 全部 ☒ E708号室	☒ 居 ☐ 事 ☐ 店 ☐ 倉 ☐ 他	☐ 所 ☒ 賃 ☐ 使 ☐ 転 ☐ 他	☒ 所 ☐ 務 ☐ 借 ☐ 他	☐ 合 ☐ 自 ☐ 法	☐ 月 ☐ 年 ☐ 敷 ☐ 保	(契約内容) 別紙原賃貸借のとおり		
	積水ハウス不動産中部 株式会社 (空き室)		自 . . 至 . .						円
3	☐ 全部 ☒ E710号室	☒ 居 ☐ 事 ☐ 店 ☐ 倉 ☐ 他	☐ 所 ☒ 賃 ☐ 使 ☐ 転 ☐ 他	☒ 所 ☐ 務 ☐ 借 ☐ 他	☐ 合 ☐ 自 ☐ 法	☐ 月 ☐ 年 ☐ 敷 ☐ 保	(契約内容) 別紙原賃貸借のとおり		
	積水ハウス不動産中部 株式会社 (空き室)		自 . . 至 . .						円
3	☐ 全部 ☒ E711号室	☒ 居 ☐ 事 ☐ 店 ☐ 倉 ☐ 他	☐ 所 ☒ 賃 ☐ 使 ☐ 転 ☐ 他	☒ 所 ☐ 務 ☐ 借 ☐ 他	☐ 合 ☐ 自 ☐ 法	☐ 月 ☐ 年 ☐ 敷 ☐ 保	(契約内容) 別紙原賃貸借のとおり		
	積水ハウス不動産中部 株式会社 (空き室)		自 . . 至 . .						円

※ チェック項目の内容は次のとおり

占有状況	居：居宅	事：事務所	店：店舗	倉：倉庫	他：その他の状況
占有権原	所：所有権	賃：賃借権	使：使用借権	転：転借権	他：その他の権利
貸主	所：所有者	務：債務者	借：賃借人	他：その他の者	
更新種別	合：合意更新	自：自動更新	法：法定更新		
賃料	月：毎月	年：毎年			
敷金等	敷：敷金	保：保証金			

(注) チェック項目中の調査結果は、「■」の箇所の記載のとおり

占有者及び占有権原								
物件 番号	占有範囲 占有者	占有 状況	関係人の陳述／提示文書の要旨，執行官の意見 等					
			占有開始	占有	貸主	更新	賃料	特約等
			現在の契約	権原		種別	敷金等	その他の陳述等 執行官の意見
3	☐ 全部 ☒ E801号室 積水ハウス不動産中部 株式会社（空き室）	☒ 居 ☐ 事 ☐ 店 ☐ 倉 ☐ 他	. . 自 . . 至 . .	☐ 所 ☒ 賃 ☐ 使 ☐ 転 ☐ 他	☒ 所 ☐ 務 ☐ 借 ☐ 他	☐ 合 ☐ 自 ☐ 法	☐ 月 ☐ 年 円 ☐ 敷 ☐ 保 円	(契約内容) 別紙原賃貸借のとおり
3	☐ 全部 ☒ E802号室 株式会社エコ・フード	☒ 居 ☐ 事 ☐ 店 ☐ 倉 ☐ 他	R3・6・1 自R6・6・1 至R8・5・31	☐ 所 ☐ 賃 ☐ 使 ☐ 転 ☐ 他	☐ 所 ☐ 務 ☒ 借 ☐ 他	☐ 合 ☒ 自 ☐ 法	☒ 月 ☐ 年 38,000円 ☐ 敷 ☒ 保 57,000円	月額共益費3,000円 月額駐車料2,000円 駐車区画P68 その他月額3,300円 執行官の意見（別紙）
3	☐ 全部 ☒ E803号室 N	☒ 居 ☐ 事 ☐ 店 ☐ 倉 ☐ 他	H23・3・26 自R5・6・1 至R7・5・31	☐ 所 ☐ 賃 ☐ 使 ☒ 転 ☐ 他	☐ 所 ☐ 務 ☒ 借 ☐ 他	☐ 合 ☒ 自 ☐ 法	☒ 月 ☐ 年 33,000円 ☒ 敷 ☐ 保 40,000円	月額共益費3,000円 月額駐車料1区画2,000円 駐車区画P60, P61 執行官の意見（別紙）
3	☐ 全部 ☒ E805号室 O	☒ 居 ☐ 事 ☐ 店 ☐ 倉 ☐ 他	R3・5・15 自R5・6・1 至R7・5・31	☐ 所 ☐ 賃 ☐ 使 ☒ 転 ☐ 他	☐ 所 ☐ 務 ☒ 借 ☐ 他	☐ 合 ☒ 自 ☐ 法	☒ 月 ☐ 年 38,000円 ☐ 敷 ☒ 保 57,000円	月額共益費3,000円 駐車区画PA20, B8 執行官の意見（別紙）
3	☐ 全部 ☒ E806号室 株式会社青雲荘	☒ 居 ☐ 事 ☐ 店 ☐ 倉 ☐ 他	R5・8・25 自R5・8・25 至R7・8・31	☐ 所 ☐ 賃 ☐ 使 ☒ 転 ☐ 他	☐ 所 ☐ 務 ☒ 借 ☐ 他	☐ 合 ☐ 自 ☐ 法	☒ 月 ☐ 年 35,000円 ☒ 敷 ☐ 保 35,000円	月額共益費2,000円 執行官の意見（別紙）
3	☐ 全部 ☒ E807号室 P	☒ 居 ☐ 事 ☐ 店 ☐ 倉 ☐ 他	H24・5・28 自R6・6・1 至R7・5・31	☐ 所 ☐ 賃 ☐ 使 ☒ 転 ☐ 他	☐ 所 ☐ 務 ☒ 借 ☐ 他	☐ 合 ☒ 自 ☐ 法	☒ 月 ☐ 年 43,000円 ☒ 敷 ☐ 保 64,500円	月額共益費3,000円 執行官の意見（別紙）

※ チェック項目の内容は次のとおり

占有状況	居：居宅	事：事務所	店：店舗	倉：倉庫	他：その他の状況
占有権原	所：所有権	賃：賃借権	使：使用借権	転：転借権	他：その他の権利
貸主	所：所有者	務：債務者	借：賃借人	他：その他の者	
更新種別	合：合意更新	自：自動更新	法：法定更新		
賃料	月：毎月	年：毎年			
敷金等	敷：敷金	保：保証金			

(注) チェック項目中の調査結果は、「■」の箇所の記載のとおり

占有者及び占有権原									
物件 番号	占有範囲 占有者	占有 状況	関係人の陳述／提示文書の要旨，執行官の意見 等						
			占有開始	占有 権原	貸主	更新 種別	賃料 敷金等	特約等 その他の陳述等 執行官の意見	
			現在の契約						
3	☐ 全部 ☒ E808号室 株式会社青雲荘	☒ 居 ☐ 事 ☐ 店 ☐ 倉 ☐ 他	R5・8・25 自R5・8・25 至R7・8・31	☐ 所 ☐ 賃 ☐ 使 ☒ 転 ☐ 他	☐ 所 ☐ 務 ☒ 借 ☐ 他	☐ 合 ☐ 自 ☐ 法	☒ 月 ☐ 年 35,000円 ☒ 敷 ☐ 保 35,000円	月額共益費2,000円 執行官の意見（別紙）	
3	☐ 全部 ☒ E810号室 積水ハウス不動産中部 株式会社（空き室）	☒ 居 ☐ 事 ☐ 店 ☐ 倉 ☐ 他	・ ・ 自・ ・ 至・ ・	☐ 所 ☒ 賃 ☐ 使 ☐ 転 ☐ 他	☒ 所 ☐ 務 ☐ 借 ☐ 他	☐ 合 ☐ 自 ☐ 法	☐ 月 ☐ 年 円 ☐ 敷 ☐ 保 円	(契約内容) 別紙原賃貸借のとおり	
3	☐ 全部 ☒ E811号室 積水ハウス不動産中部 株式会社（空き室）	☒ 居 ☐ 事 ☐ 店 ☐ 倉 ☐ 他	・ ・ 自・ ・ 至・ ・	☐ 所 ☒ 賃 ☐ 使 ☐ 転 ☐ 他	☒ 所 ☐ 務 ☐ 借 ☐ 他	☐ 合 ☐ 自 ☐ 法	☐ 月 ☐ 年 円 ☐ 敷 ☐ 保 円	(契約内容) 別紙原賃貸借のとおり	
3	☐ 全部 ☒ W101号室 積水ハウス不動産中部 株式会社（空き室）	☒ 居 ☐ 事 ☐ 店 ☐ 倉 ☐ 他	・ ・ 自・ ・ 至・ ・	☐ 所 ☒ 賃 ☐ 使 ☐ 転 ☐ 他	☒ 所 ☐ 借 ☐ 他	☐ 合 ☐ 自 ☐ 法	☐ 月 ☐ 年 円 ☐ 敷 ☐ 保 円	(契約内容) 別紙原賃貸借のとおり	
3	☐ 全部 ☒ W102号室 Q	☒ 居 ☐ 事 ☐ 店 ☐ 倉 ☐ 他	H18・3・20 自R6・4・1 至R7・3・31	☐ 所 ☐ 賃 ☐ 使 ☒ 転 ☐ 他	☐ 所 ☐ 務 ☒ 借 ☐ 他	☐ 合 ☒ 自 ☐ 法	☒ 月 ☐ 年 34,000円 ☒ 敷 ☐ 保 68,000円	月額共益費3,000円 月額駐車料 区画P3 2,000円 区画B12 1,000円 執行官の意見（別紙）	
3	☐ 全部 ☒ W103号室 R	☒ 居 ☐ 事 ☐ 店 ☐ 倉 ☐ 他	H23・7・1 自R6・7・1 至R7・6・30	☐ 所 ☐ 賃 ☐ 使 ☒ 転 ☐ 他	☐ 所 ☐ 務 ☒ 借 ☐ 他	☐ 合 ☒ 自 ☐ 法	☒ 月 ☐ 年 35,000円 ☐ 敷 ☒ 保 45,000円	月額共益費3,000円 月額駐車料1区画2,000円 駐車区画P90、PA12 執行官の意見（別紙）	

※ チェック項目の内容は次のとおり

占有状況	居：居宅	事：事務所	店：店舗	倉：倉庫	他：その他の状況
占有権原	所：所有権	賃：賃借権	使：使用借権	転：転借権	他：その他の権利
貸主	所：所有者	務：債務者	借：賃借人	他：その他の者	
更新種別	合：合意更新	自：自動更新	法：法定更新		
賃料	月：毎月	年：毎年			
敷金等	敷：敷金	保：保証金			

(注) チェック項目中の調査結果は、「■」の箇所の記載のとおり

占有者及び占有権原									
物件 番号	占有範囲 占有者	占有 状況	関係人の陳述／提示文書の要旨，執行官の意見 等						
			占有開始	占有	貸主	更新 種別	賃料 敷金等	特約等 その他の陳述等 執行官の意見	
			現在の契約	権原					権原
3	☐ 全部 ☒ W105号室 S	☒ 居 ☐ 事 ☐ 店 ☐ 倉 ☐ 他	H16・12・18 自R5・6・1 至R6・12・31	☐ 所 ☐ 賃 ☐ 使 ☒ 転 ☐ 他	☐ 所 ☐ 務 ☒ 借 ☐ 他	☐ 合 ☒ 自 ☐ 法	☒ 月 ☐ 年 34,000円 ☒ 敷 ☐ 保 68,000円	月額共益費3,000円 月額駐車料 区画PA3 2,000円 区画B6 1,000円 執行官の意見（別紙）	
3	☐ 全部 ☒ W106号室 T	☒ 居 ☐ 事 ☐ 店 ☐ 倉 ☐ 他	H14・12・15 自R6・1・1 至R6・12・31	☐ 所 ☐ 賃 ☐ 使 ☒ 転 ☐ 他	☐ 所 ☐ 務 ☒ 借 ☐ 他	☐ 合 ☒ 自 ☐ 法	☒ 月 ☐ 年 34,000円 ☒ 敷 ☐ 保 68,000円	月額共益費3,000円 月額駐車料2,000円 駐車区画P43 執行官の意見（別紙）	
3	☐ 全部 ☒ W107号室 積水ハウス不動産中部 株式会社（空き室）	☒ 居 ☐ 事 ☐ 店 ☐ 倉 ☐ 他	・ ・ 自 ・ ・ 至 ・ ・	☐ 所 ☒ 賃 ☐ 使 ☐ 転 ☐ 他	☒ 所 ☐ 務 ☐ 借 ☐ 他	☐ 合 ☐ 自 ☐ 法	☐ 月 ☐ 年 円 ☐ 敷 ☐ 保 円	(契約内容) 別紙原賃貸借のとおり	
3	☐ 全部 ☒ W108号室 株式会社青雲荘	☒ 居 ☐ 事 ☐ 店 ☐ 倉 ☐ 他	R5・11・1 自R5・11・1 至R7・10・31	☐ 所 ☐ 賃 ☐ 使 ☒ 転 ☐ 他	☐ 所 ☐ 務 ☒ 借 ☐ 他	☐ 合 ☐ 自 ☐ 法	☒ 月 ☐ 年 35,000円 ☒ 敷 ☐ 保 35,000円	月額共益費2,000円 執行官の意見（別紙）	
3	☐ 全部 ☒ W110号室 U	☒ 居 ☐ 事 ☐ 店 ☐ 倉 ☐ 他	R3・10・1 自R5・10・1 至R7・9・30	☐ 所 ☐ 賃 ☐ 使 ☒ 転 ☐ 他	☐ 所 ☐ 務 ☒ 借 ☐ 他	☒ 合 ☐ 自 ☐ 法	☒ 月 ☐ 年 30,000円 ☐ 敷 ☒ 保 45,000円	月額共益費3,000円 月額駐車料 区画PA7 2,000円 区画B9 1,000円 執行官の意見（別紙）	
3	☐ 全部 ☒ W111号室 積水ハウス不動産中部 株式会社（空き室）	☒ 居 ☐ 事 ☐ 店 ☐ 倉 ☐ 他	・ ・ 自 ・ ・ 至 ・ ・	☐ 所 ☒ 賃 ☐ 使 ☐ 転 ☐ 他	☒ 所 ☐ 務 ☐ 借 ☐ 他	☐ 合 ☐ 自 ☐ 法	☐ 月 ☐ 年 円 ☐ 敷 ☐ 保 円	(契約内容) 別紙原賃貸借のとおり	

※ チェック項目の内容は次のとおり

占有状況	居：居宅	事：事務所	店：店舗	倉：倉庫	他：その他の状況
占有権原	所：所有権	賃：賃借権	使：使用借権	転：転借権	他：その他の権利
貸主	所：所有者	務：債務者	借：賃借人	他：その他の者	
更新種別	合：合意更新	自：自動更新	法：法定更新		
賃料	月：毎月	年：毎年			
敷金等	敷：敷金	保：保証金			

(注) チェック項目中の調査結果は、「■」の箇所の記載のとおり

占有者及び占有権原									
物件 番号	占有範囲 占有者	占有 状況	関係人の陳述／提示文書の要旨，執行官の意見 等						
			占有開始	占有	貸主	更新	賃料	特約等	
			現在の契約	権原		種別	敷金等	その他の陳述等 執行官の意見	
3	☐ 全部 ☒ W112号室	☒ 居 ☐ 事 ☐ 店 ☐ 倉 ☐ 他	R5・11・1	☐ 所 ☐ 賃 ☐ 使 ☒ 転 ☐ 他	☐ 所 ☐ 務 ☒ 借 ☐ 他	☐ 合 ☐ 自 ☐ 法	☒ 月 ☐ 年 35,000円 ☒ 敷 ☐ 保 35,000円	月額共益費2,000円 執行官の意見（別紙）	
	株式会社青雲荘		自R5・11・1 至R7・10・31						
3	☐ 全部 ☒ W113号室	☒ 居 ☐ 事 ☐ 店 ☐ 倉 ☐ 他	R5・11・1	☐ 所 ☐ 賃 ☐ 使 ☒ 転 ☐ 他	☐ 所 ☐ 務 ☒ 借 ☐ 他	☐ 合 ☐ 自 ☐ 法	☒ 月 ☐ 年 35,000円 ☒ 敷 ☐ 保 35,000円	月額共益費2,000円 執行官の意見（別紙）	
	株式会社青雲荘		自R5・11・1 至R7・10・31						
3	☐ 全部 ☒ W201号室	☒ 居 ☐ 事 ☐ 店 ☐ 倉 ☐ 他	・ ・	☐ 所 ☒ 賃 ☐ 使 ☐ 転 ☐ 他	☒ 所 ☐ 務 ☐ 借 ☐ 他	☐ 合 ☐ 自 ☐ 法	☐ 月 ☐ 年 円 ☐ 敷 ☐ 保 円	（契約内容） 別紙原賃貸借のとおり	
	積水ハウス不動産中部 株式会社（空き室）		自・ ・ 至・ ・						
3	☐ 全部 ☒ W202号室	☒ 居 ☐ 事 ☐ 店 ☐ 倉 ☐ 他	R5・11・1	☐ 所 ☐ 賃 ☐ 使 ☒ 転 ☐ 他	☐ 所 ☐ 務 ☒ 借 ☐ 他	☐ 合 ☐ 自 ☐ 法	☒ 月 ☐ 年 35,000円 ☒ 敷 ☐ 保 35,000円	月額共益費2,000円 執行官の意見（別紙）	
	株式会社青雲荘		自R5・11・1 至R7・10・31						
3	☐ 全部 ☒ W203号室	☒ 居 ☐ 事 ☐ 店 ☐ 倉 ☐ 他	R5・11・1	☐ 所 ☐ 賃 ☐ 使 ☒ 転 ☐ 他	☐ 所 ☐ 務 ☒ 借 ☐ 他	☐ 合 ☐ 自 ☐ 法	☒ 月 ☐ 年 35,000円 ☒ 敷 ☐ 保 35,000円	月額共益費2,000円 執行官の意見（別紙）	
	株式会社青雲荘		自R5・11・1 至R7・10・31						
3	☐ 全部 ☒ W205号室	☒ 居 ☐ 事 ☐ 店 ☐ 倉 ☐ 他	・ ・	☐ 所 ☒ 賃 ☐ 使 ☐ 転 ☐ 他	☒ 所 ☐ 務 ☐ 借 ☐ 他	☐ 合 ☐ 自 ☐ 法	☐ 月 ☐ 年 円 ☐ 敷 ☐ 保 円	（契約内容） 別紙原賃貸借のとおり	
	積水ハウス不動産中部 株式会社（空き室）		自・ ・ 至・ ・						

※ チェック項目の内容は次のとおり

占有状況	居：居宅	事：事務所	店：店舗	倉：倉庫	他：その他の状況
占有権原	所：所有権	賃：賃借権	使：使用借権	転：転借権	他：その他の権利
貸主	所：所有者	務：債務者	借：賃借人	他：その他の者	
更新種別	合：合意更新	自：自動更新	法：法定更新		
賃料	月：毎月	年：毎年			
敷金等	敷：敷金	保：保証金			

(注) チェック項目中の調査結果は、「■」の箇所の記載のとおり

占有者及び占有権原									
物件 番号	占有範囲 占有者	占有 状況	関係人の陳述／提示文書の要旨，執行官の意見 等						
			占有開始	占有	貸主	更新	賃料	特約等	
			現在の契約	権原		種別	敷金等	その他の陳述等 執行官の意見	
3	☐ 全部 ☒ W206号室	☒ 居 ☐ 事 ☐ 店 ☐ 倉 ☐ 他	H21・4・25	☐ 所 ☐ 賃 ☐ 使 ☐ 他	☐ 所 ☐ 務 ☒ 借 ☐ 他	☐ 合 ☒ 自 ☐ 法	☒ 月 ☐ 年 36,000円	月額共益費3,000円 月額駐車料2,000円 駐車区画P21 執行官の意見（別紙）	
	V		自R6・5・1 至R7・4・30	☐ 他	☐ 他	☐ 敷 ☐ 保 72,000円			
3	☐ 全部 ☒ W207号室	☒ 居 ☐ 事 ☐ 店 ☐ 倉 ☐ 他	H16・8・1	☐ 所 ☐ 賃 ☐ 使 ☐ 他	☐ 所 ☐ 務 ☒ 借 ☐ 他	☐ 合 ☒ 自 ☐ 法	☒ 月 ☐ 年 36,000円	月額共益費3,000円 月額駐車料2,000円 駐車区画P72 執行官の意見（別紙）	
	W		自R6・8・1 至R7・7・31	☐ 他	☐ 他	☐ 敷 ☐ 保 72,000円			
3	☐ 全部 ☒ W208号室	☒ 居 ☐ 事 ☐ 店 ☐ 倉 ☐ 他	R3・10・1	☐ 所 ☐ 賃 ☐ 使 ☐ 他	☐ 所 ☐ 務 ☒ 借 ☐ 他	☒ 合 ☐ 自 ☐ 法	☒ 月 ☐ 年 30,000円	月額共益費3,000円 月額駐車料 区画P91 2,000円 区画B4 1,000円 区画B10 なし 区画B11 なし 執行官の意見（別紙）	
	X		自R5・10・1 至R7・9・30	☐ 他	☐ 他	☐ 敷 ☒ 保 45,000円			
3	☐ 全部 ☒ W210号室	☒ 居 ☐ 事 ☐ 店 ☐ 倉 ☐ 他	R5・11・1	☐ 所 ☐ 賃 ☐ 使 ☐ 他	☐ 所 ☐ 務 ☒ 借 ☐ 他	☐ 合 ☐ 自 ☐ 法	☒ 月 ☐ 年 35,000円	月額共益費2,000円 執行官の意見（別紙）	
	株式会社青雲荘		自R5・11・1 至R7・10・31	☐ 他	☐ 他	☒ 敷 ☐ 保 35,000円			
3	☐ 全部 ☒ W211号室	☒ 居 ☐ 事 ☐ 店 ☐ 倉 ☐ 他	R5・10・1	☐ 所 ☐ 賃 ☐ 使 ☐ 他	☐ 所 ☐ 務 ☒ 借 ☐ 他	☐ 合 ☐ 自 ☐ 法	☒ 月 ☐ 年 32,000円	月額共益費3,000円 月額駐車料2,000円 駐車区画P8 執行官の意見（別紙）	
	Y		自R5・10・1 至R7・9・30	☐ 他	☐ 他	☒ 敷 ☐ 保 32,000円			
3	☐ 全部 ☒ W212号室	☒ 居 ☐ 事 ☐ 店 ☐ 倉 ☐ 他	H14・8・16	☐ 所 ☐ 賃 ☐ 使 ☐ 他	☐ 所 ☐ 務 ☒ 借 ☐ 他	☐ 合 ☒ 自 ☐ 法	☒ 月 ☐ 年 36,000円	月額共益費3,000円 月額駐車料2,000円 駐車区画P35 執行官の意見（別紙）	
	Z		自R6・9・1 至R7・8・31	☐ 他	☐ 他	☒ 敷 ☐ 保 72,000円			

※ チェック項目の内容は次のとおり

占有状況	居：居宅	事：事務所	店：店舗	倉：倉庫	他：その他の状況
占有権原	所：所有権	賃：賃借権	使：使用借権	転：転借権	他：その他の権利
貸主	所：所有者	務：債務者	借：賃借人	他：その他の者	
更新種別	合：合意更新	自：自動更新	法：法定更新		
賃料	月：毎月	年：毎年			
敷金等	敷：敷金	保：保証金			

(注) チェック項目中の調査結果は、「■」の箇所の記載のとおり

占有者及び占有権原								
物件 番号	占有範囲 占有者	占有 状況	関係人の陳述／提示文書の要旨，執行官の意見 等					
			占有開始	占有	貸主	更新	賃料	特約等
			現在の契約	権原		種別	敷金等	その他の陳述等 執行官の意見
3	☐ 全部 ☒ W213号室 浜名湖観光開発株式 会社	☒ 居 ☐ 事 ☐ 店 ☐ 倉 ☐ 他	H28・10・25 自R5・11・1 至R6・10・31	☐ 所 ☐ 賃 ☐ 使 ☒ 転 ☐ 他	☐ 所 ☐ 務 ☒ 借 ☐ 他	☐ 合 ☒ 自 ☐ 法	☒ 月 ☐ 年 32,000円 ☐ 敷 ☒ 保 48,000円	月額共益費3,000円 月額駐車料2,000円 駐車区画P11 執行官の意見（別紙）
3	☐ 全部 ☒ W301号室 積水ハウス不動産中部 株式会社（空き室）	☒ 居 ☐ 事 ☐ 店 ☐ 倉 ☐ 他	・ ・ 自・ ・ 至・ ・	☐ 所 ☒ 賃 ☐ 使 ☐ 転 ☐ 他	☒ 所 ☐ 務 ☐ 借 ☐ 他	☐ 合 ☐ 自 ☐ 法	☐ 月 ☐ 年 円 ☐ 敷 ☐ 保 円	(契約内容) 別紙原賃貸借のとおり
3	☐ 全部 ☒ W302号室 株式会社青雲荘	☒ 居 ☐ 事 ☐ 店 ☐ 倉 ☐ 他	R5・8・25 自R5・8・25 至R7・8・31	☐ 所 ☐ 賃 ☐ 使 ☒ 転 ☐ 他	☐ 所 ☐ 務 ☒ 借 ☐ 他	☐ 合 ☐ 自 ☐ 法	☒ 月 ☐ 年 35,000円 ☒ 敷 ☐ 保 35,000円	月額共益費2,000円 執行官の意見（別紙）
3	☐ 全部 ☒ W303号室 AA	☒ 居 ☐ 事 ☐ 店 ☐ 倉 ☐ 他	R3・10・1 自R5・10・1 至R7・9・30	☐ 所 ☐ 賃 ☐ 使 ☒ 転 ☐ 他	☐ 所 ☐ 務 ☒ 借 ☐ 他	☒ 合 ☐ 自 ☐ 法	☒ 月 ☐ 年 35,000円 ☐ 敷 ☒ 保 52,500円	月額共益費3,000円 月額駐車料 区画B3 1,000円 区画PA5 なし 執行官の意見（別紙）
3	☐ 全部 ☒ W305号室 積水ハウス不動産中部 株式会社（空き室）	☒ 居 ☐ 事 ☐ 店 ☐ 倉 ☐ 他	・ ・ 自・ ・ 至・ ・	☐ 所 ☒ 賃 ☐ 使 ☐ 転 ☐ 他	☒ 所 ☐ 務 ☐ 借 ☐ 他	☐ 合 ☐ 自 ☐ 法	☐ 月 ☐ 年 円 ☐ 敷 ☐ 保 円	(契約内容) 別紙原賃貸借のとおり
3	☐ 全部 ☒ W306号室 積水ハウス不動産中部 株式会社（空き室）	☒ 居 ☐ 事 ☐ 店 ☐ 倉 ☐ 他	・ ・ 自・ ・ 至・ ・	☐ 所 ☒ 賃 ☐ 使 ☐ 転 ☐ 他	☒ 所 ☐ 務 ☐ 借 ☐ 他	☐ 合 ☐ 自 ☐ 法	☐ 月 ☐ 年 円 ☐ 敷 ☐ 保 円	(契約内容) 別紙原賃貸借のとおり

※ チェック項目の内容は次のとおり

占有状況	居：居宅	事：事務所	店：店舗	倉：倉庫	他：その他の状況
占有権原	所：所有権	賃：賃借権	使：使用借権	転：転借権	他：その他の権利
貸主	所：所有者	務：債務者	借：賃借人	他：その他の者	
更新種別	合：合意更新	自：自動更新	法：法定更新		
賃料	月：毎月	年：毎年			
敷金等	敷：敷金	保：保証金			

(注) チェック項目中の調査結果は、「■」の箇所の記載のとおり

占有者及び占有権原								
物件 番号	占有範囲 占有者	占有 状況	関係人の陳述／提示文書の要旨，執行官の意見 等					
			占有開始	占有 権原	貸主	更新 種別	賃料 敷金等	特約等 その他の陳述等 等 執行官の意見
			現在の契約					
3	☐ 全部 ☒ W307号室 株式会社青雲荘	☒ 居 ☐ 事 ☐ 店 ☐ 倉 ☐ 他	R5・11・1 自R5・11・1 至R7・10・31	☐ 所 ☐ 賃 ☐ 使 ☒ 転 ☐ 他	☐ 所 ☐ 務 ☒ 借 ☐ 他	☐ 合 ☐ 自 ☐ 法	☒ 月 ☐ 年 35,000円 ☒ 敷 ☐ 保 35,000円	月額共益費2,000円 執行官の意見 (別紙)
3	☐ 全部 ☒ W308号室 積水ハウス不動産中部 株式会社 (空き室)	☒ 居 ☐ 事 ☐ 店 ☐ 倉 ☐ 他	・ ・ 自 ・ ・ 至 ・ ・	☐ 所 ☒ 賃 ☐ 使 ☐ 転 ☐ 他	☒ 所 ☐ 務 ☐ 借 ☐ 他	☐ 合 ☐ 自 ☐ 法	☐ 月 ☐ 年 円 ☐ 敷 ☐ 保 円	(契約内容) 別紙原賃貸借のとおり
3	☐ 全部 ☒ W310号室 株式会社青雲荘	☒ 居 ☐ 事 ☐ 店 ☐ 倉 ☐ 他	R5・11・1 自R5・11・1 至R7・10・31	☐ 所 ☐ 賃 ☐ 使 ☒ 転 ☐ 他	☐ 所 ☐ 務 ☒ 借 ☐ 他	☐ 合 ☐ 自 ☐ 法	☒ 月 ☐ 年 35,000円 ☒ 敷 ☐ 保 35,000円	月額共益費2,000円 執行官の意見 (別紙)
3	☐ 全部 ☒ W311号室 株式会社青雲荘	☒ 居 ☐ 事 ☐ 店 ☐ 倉 ☐ 他	R5・11・1 自R5・11・1 至R7・10・31	☐ 所 ☐ 賃 ☐ 使 ☒ 転 ☐ 他	☐ 所 ☐ 務 ☒ 借 ☐ 他	☐ 合 ☐ 自 ☐ 法	☒ 月 ☐ 年 35,000円 ☒ 敷 ☐ 保 35,000円	月額共益費2,000円 執行官の意見 (別紙)
3	☐ 全部 ☒ W312号室 株式会社青雲荘	☒ 居 ☐ 事 ☐ 店 ☐ 倉 ☐ 他	R5・11・1 自R5・11・1 至R7・10・31	☐ 所 ☐ 賃 ☐ 使 ☒ 転 ☐ 他	☐ 所 ☐ 務 ☒ 借 ☐ 他	☐ 合 ☐ 自 ☐ 法	☒ 月 ☐ 年 35,000円 ☒ 敷 ☐ 保 35,000円	月額共益費2,000円 執行官の意見 (別紙)
3	☐ 全部 ☒ W313号室 BB	☒ 居 ☐ 事 ☐ 店 ☐ 倉 ☐ 他	R3・10・1 自R5・6・1 至R6・9・30	☐ 所 ☐ 賃 ☐ 使 ☒ 転 ☐ 他	☐ 所 ☐ 務 ☒ 借 ☐ 他	☒ 合 ☐ 自 ☐ 法	☒ 月 ☐ 年 35,000円 ☐ 敷 ☒ 保 52,500円	月額共益費3,000円 月額駐車料 区画P103 2,200円 区画P105 2,000円 区画B2 1,100円 執行官の意見 (別紙)

※ チェック項目の内容は次のとおり

占有状況	居：居宅	事：事務所	店：店舗	倉：倉庫	他：その他の状況
占有権原	所：所有権	賃：賃借権	使：使用借権	転：転借権	他：その他の権利
貸主	所：所有者	務：債務者	借：賃借人	他：その他の者	
更新種別	合：合意更新	自：自動更新	法：法定更新		
賃料	月：毎月	年：毎年			
敷金等	敷：敷金	保：保証金			

(注) チェック項目中の調査結果は、「■」の箇所の記載のとおり

占有者及び占有権原									
物件 番号	占有範囲 占有者	占有 状況	関係人の陳述／提示文書の要旨，執行官の意見 等						
			占有開始	占有	貸主	更新	賃料	特約等	
			現在の契約	権原		種別	敷金等	その他の陳述等 執行官の意見	
3	☐ 全部 ☒ W401号室	☒ 居 ☐ 事 ☐ 店 ☐ 倉 ☐ 他	R5・11・1	☐ 所 ☐ 賃 ☐ 使 ☒ 転 ☐ 他	☐ 所 ☐ 務 ☒ 借 ☐ 他	☐ 合 ☐ 自 ☐ 法	☒ 月 ☐ 年 35,000円	月額共益費2,000円 執行官の意見（別紙）	
	株式会社青雲荘	自R5・11・1 至R7・10・31				☒ 敷 ☐ 保 35,000円			
3	☐ 全部 ☒ W402号室	☒ 居 ☐ 事 ☐ 店 ☐ 倉 ☐ 他	R5・11・1	☐ 所 ☐ 賃 ☐ 使 ☒ 転 ☐ 他	☐ 所 ☐ 務 ☒ 借 ☐ 他	☐ 合 ☐ 自 ☐ 法	☒ 月 ☐ 年 35,000円	月額共益費2,000円 執行官の意見（別紙）	
	株式会社青雲荘	自R5・11・1 至R7・10・31				☒ 敷 ☐ 保 35,000円			
3	☐ 全部 ☒ W403号室	☒ 居 ☐ 事 ☐ 店 ☐ 倉 ☐ 他	・ ・	☐ 所 ☒ 賃 ☐ 使 ☐ 転 ☐ 他	☒ 所 ☐ 務 ☐ 借 ☐ 他	☐ 合 ☐ 自 ☐ 法	☐ 月 ☐ 年 円	《契約内容》 別紙原賃貸借のとおり	
	積水ハウス不動産中部 株式会社（空き室）	自・ ・ 至・ ・				☐ 敷 ☐ 保 円			
3	☐ 全部 ☒ W405号室	☒ 居 ☐ 事 ☐ 店 ☐ 倉 ☐ 他	R5・11・1	☐ 所 ☐ 賃 ☐ 使 ☒ 転 ☐ 他	☐ 所 ☐ 務 ☒ 借 ☐ 他	☐ 合 ☐ 自 ☐ 法	☒ 月 ☐ 年 35,000円	月額共益費2,000円 執行官の意見（別紙）	
	株式会社青雲荘	自R5・11・1 至R7・10・31				☒ 敷 ☐ 保 35,000円			
3	☐ 全部 ☒ W406号室	☒ 居 ☐ 事 ☐ 店 ☐ 倉 ☐ 他	R5・8・25	☐ 所 ☐ 賃 ☐ 使 ☒ 転 ☐ 他	☐ 所 ☐ 務 ☒ 借 ☐ 他	☐ 合 ☐ 自 ☐ 法	☒ 月 ☐ 年 35,000円	月額共益費2,000円 執行官の意見（別紙）	
	株式会社青雲荘	自R5・8・25 至R7・8・31				☒ 敷 ☐ 保 35,000円			
3	☐ 全部 ☒ W407号室	☒ 居 ☐ 事 ☐ 店 ☐ 倉 ☐ 他	R5・11・1	☐ 所 ☐ 賃 ☐ 使 ☒ 転 ☐ 他	☐ 所 ☐ 務 ☒ 借 ☐ 他	☐ 合 ☐ 自 ☐ 法	☒ 月 ☐ 年 35,000円	月額共益費2,000円 執行官の意見（別紙）	
	株式会社青雲荘	自R5・11・1 至R7・10・31				☒ 敷 ☐ 保 35,000円			

※ チェック項目の内容は次のとおり

占有状況	居：居宅	事：事務所	店：店舗	倉：倉庫	他：その他の状況
占有権原	所：所有権	賃：賃借権	使：使用借権	転：転借権	他：その他の権利
貸主	所：所有者	務：債務者	借：賃借人	他：その他の者	
更新種別	合：合意更新	自：自動更新	法：法定更新		
賃料	月：毎月	年：毎年			
敷金等	敷：敷金	保：保証金			

(注) チェック項目中の調査結果は、「■」の箇所の記載のとおり

占有者及び占有権原								
物件 番号	占有範囲 占有者	占有 状況	関係人の陳述／提示文書の要旨，執行官の意見 等					
			占有開始	占有		更新	賃料	特約等
			現在の契約	権原	貸主	種別	敷金等	その他の陳述等 執行官の意見
3	☐ 全部 ☒ W408号室 株式会社青雲荘	☒ 居 ☐ 事 ☐ 店 ☐ 倉 ☐ 他	R5.11.1 自R5.11.1 至R7.10.31	☐ 所 ☐ 賃 ☐ 使 ☒ 転 ☐ 他	☐ 所 ☐ 務 ☒ 借 ☐ 他	☐ 合 ☐ 自 ☐ 法	☒ 月 ☐ 年 35,000円 ☒ 敷 ☐ 保 35,000円	月額共益費2,000円 執行官の意見（別紙）
3	☐ 全部 ☒ W410号室 株式会社青雲荘	☒ 居 ☐ 事 ☐ 店 ☐ 倉 ☐ 他	R5.11.1 自R5.11.1 至R7.10.31	☐ 所 ☐ 賃 ☐ 使 ☒ 転 ☐ 他	☐ 所 ☐ 務 ☒ 借 ☐ 他	☐ 合 ☐ 自 ☐ 法	☒ 月 ☐ 年 35,000円 ☒ 敷 ☐ 保 35,000円	月額共益費2,000円 執行官の意見（別紙）
3	☐ 全部 ☒ W411号室 株式会社青雲荘	☒ 居 ☐ 事 ☐ 店 ☐ 倉 ☐ 他	R5.11.1 自R5.11.1 至R7.10.31	☐ 所 ☐ 賃 ☐ 使 ☒ 転 ☐ 他	☐ 所 ☐ 務 ☒ 借 ☐ 他	☐ 合 ☐ 自 ☐ 法	☒ 月 ☐ 年 35,000円 ☒ 敷 ☐ 保 35,000円	月額共益費2,000円 執行官の意見（別紙）
3	☐ 全部 ☒ W412号室 株式会社青雲荘	☒ 居 ☐ 事 ☐ 店 ☐ 倉 ☐ 他	R5.11.1 自R5.11.1 至R7.10.31	☐ 所 ☐ 賃 ☐ 使 ☒ 転 ☐ 他	☐ 所 ☐ 務 ☒ 借 ☐ 他	☐ 合 ☐ 自 ☐ 法	☒ 月 ☐ 年 35,000円 ☒ 敷 ☐ 保 35,000円	月額共益費2,000円 執行官の意見（別紙）
3	☐ 全部 ☒ W413号室 株式会社青雲荘	☒ 居 ☐ 事 ☐ 店 ☐ 倉 ☐ 他	R5.11.1 自R5.11.1 至R7.10.31	☐ 所 ☐ 賃 ☐ 使 ☒ 転 ☐ 他	☐ 所 ☐ 務 ☒ 借 ☐ 他	☐ 合 ☐ 自 ☐ 法	☒ 月 ☐ 年 35,000円 ☒ 敷 ☐ 保 35,000円	月額共益費2,000円 執行官の意見（別紙）
3	☐ 全部 ☒ W501号室 積水ハウス不動産中部 株式会社（空き室）	☒ 居 ☐ 事 ☐ 店 ☐ 倉 ☐ 他	. . 自 . . 至 . .	☐ 所 ☒ 賃 ☐ 使 ☐ 転 ☐ 他	☒ 所 ☐ 務 ☐ 借 ☐ 他	☐ 合 ☐ 自 ☐ 法	☐ 月 ☐ 年 円 ☐ 敷 ☐ 保 円	(契約内容) 別紙原賃貸借のとおり

※ チェック項目の内容は次のとおり

占有状況	居：居宅	事：事務所	店：店舗	倉：倉庫	他：その他の状況
占有権原	所：所有権	賃：賃借権	使：使用借権	転：転借権	他：その他の権利
貸主	所：所有者	務：債務者	借：賃借人	他：その他の者	
更新種別	合：合意更新	自：自動更新	法：法定更新		
賃料	月：毎月	年：毎年			
敷金等	敷：敷金	保：保証金			

(注) チェック項目中の調査結果は、「■」の箇所の記載のとおり

占有者及び占有権原								
物件 番号	占有範囲 占有者	占有 状況	関係人の陳述／提示文書の要旨，執行官の意見 等					
			占有開始	占有 権原	貸主	更新 種別	賃料 敷金等	特約等 その他の陳述等 執行官の意見
			現在の契約					
3	☐ 全部 ☒ W502号室	☒ 居 ☐ 事 ☐ 店 ☐ 倉 ☐ 他	R5.11. 1	☐ 所 ☐ 賃 ☐ 使 ☒ 転 ☐ 他	☐ 所 ☐ 務 ☒ 借 ☐ 他	☐ 合 ☐ 自 ☐ 法	☒ 月 ☐ 年 35,000円	月額共益費2,000円 執行官の意見（別紙）
	株式会社青雲荘		自R5.11. 1 至R7.10.31				☒ 敷 ☐ 保 35,000円	
3	☐ 全部 ☒ W503号室	☒ 居 ☐ 事 ☐ 店 ☐ 倉 ☐ 他	R5.11. 1	☐ 所 ☐ 賃 ☐ 使 ☒ 転 ☐ 他	☐ 所 ☐ 務 ☒ 借 ☐ 他	☐ 合 ☐ 自 ☐ 法	☒ 月 ☐ 年 35,000円	月額共益費2,000円 執行官の意見（別紙）
	株式会社青雲荘		自R5.11. 1 至R7.10.31				☒ 敷 ☐ 保 35,000円	
3	☐ 全部 ☒ W505号室	☒ 居 ☐ 事 ☐ 店 ☐ 倉 ☐ 他	R5.11. 1	☐ 所 ☐ 賃 ☐ 使 ☒ 転 ☐ 他	☐ 所 ☐ 務 ☒ 借 ☐ 他	☐ 合 ☐ 自 ☐ 法	☒ 月 ☐ 年 35,000円	月額共益費2,000円 執行官の意見（別紙）
	株式会社青雲荘		自R5.11. 1 至R7.10.31				☒ 敷 ☐ 保 35,000円	
3	☐ 全部 ☒ W506号室	☒ 居 ☐ 事 ☐ 店 ☐ 倉 ☐ 他	R5.11. 1	☐ 所 ☐ 賃 ☐ 使 ☒ 転 ☐ 他	☐ 所 ☐ 務 ☒ 借 ☐ 他	☐ 合 ☐ 自 ☐ 法	☒ 月 ☐ 年 35,000円	月額共益費2,000円 執行官の意見（別紙）
	株式会社青雲荘		自R5.11. 1 至R7.10.31				☒ 敷 ☐ 保 35,000円	
3	☐ 全部 ☒ W507号室	☒ 居 ☐ 事 ☐ 店 ☐ 倉 ☐ 他	R5.11. 1	☐ 所 ☐ 賃 ☐ 使 ☒ 転 ☐ 他	☐ 所 ☐ 務 ☒ 借 ☐ 他	☐ 合 ☐ 自 ☐ 法	☒ 月 ☐ 年 35,000円	月額共益費2,000円 執行官の意見（別紙）
	株式会社青雲荘		自R5.11. 1 至R7.10.31				☒ 敷 ☐ 保 35,000円	
3	☐ 全部 ☒ W508号室	☒ 居 ☐ 事 ☐ 店 ☐ 倉 ☐ 他	R5.11. 1	☐ 所 ☐ 賃 ☐ 使 ☒ 転 ☐ 他	☐ 所 ☐ 務 ☒ 借 ☐ 他	☐ 合 ☐ 自 ☐ 法	☒ 月 ☐ 年 35,000円	月額共益費2,000円 執行官の意見（別紙）
	株式会社青雲荘		自R5.11. 1 至R7.10.31				☒ 敷 ☐ 保 35,000円	

※ チェック項目の内容は次のとおり

占有状況	居：居宅	事：事務所	店：店舗	倉：倉庫	他：その他の状況
占有権原	所：所有権	賃：賃借権	使：使用借権	転：転借権	他：その他の権利
貸主	所：所有者	務：債務者	借：賃借人	他：その他の者	
更新種別	合：合意更新	自：自動更新	法：法定更新		
賃料	月：毎月	年：毎年			
敷金等	敷：敷金	保：保証金			

(注) チェック項目中の調査結果は、「■」の箇所の記載のとおり

占有者及び占有権原								
物件 番号	占有範囲 占有者	占有 状況	関係人の陳述／提示文書の要旨，執行官の意見 等					
			占有開始	占有	更新 種別	賃料 敷金等	特約等 その他の陳述等 執行官の意見	
			現在の契約	権原				貸主
3	☐ 全部 ☒ W510号室	☒ 居 ☐ 事 ☐ 店 ☐ 倉 ☐ 他	・ ・	☐ 所 ☒ 賃 ☐ 使 ☐ 転 ☐ 他	☒ 所 ☐ 務 ☐ 借 ☐ 他	☐ 合 ☐ 自 ☐ 法	☐ 月 ☐ 年 円	(契約内容) 別紙原賃貸借のとおり
	積水ハウス不動産中部 株式会社 (空き室)	自・ ・ 至・ ・	☐ 所 ☐ 賃 ☐ 使 ☐ 転 ☐ 他	☐ 所 ☐ 務 ☐ 借 ☐ 他	☐ 合 ☐ 自 ☐ 法	☐ 敷 ☐ 保 円		
3	☐ 全部 ☒ W511号室	☒ 居 ☐ 事 ☐ 店 ☐ 倉 ☐ 他	R5・11・1	☐ 所 ☐ 賃 ☐ 使 ☒ 転 ☐ 他	☐ 所 ☐ 務 ☒ 借 ☐ 他	☐ 合 ☐ 自 ☐ 法	☒ 月 ☐ 年 35,000円	月額共益費2,000円 執行官の意見 (別紙)
	株式会社青雲荘	自R5・11・1 至R7・10・31	☐ 所 ☐ 賃 ☐ 使 ☒ 転 ☐ 他	☐ 所 ☐ 務 ☒ 借 ☐ 他	☐ 合 ☐ 自 ☐ 法	☒ 敷 ☐ 保 35,000円		
3	☐ 全部 ☒ W512号室	☒ 居 ☐ 事 ☐ 店 ☐ 倉 ☐ 他	R5.11・1	☐ 所 ☐ 賃 ☐ 使 ☒ 転 ☐ 他	☐ 所 ☐ 務 ☒ 借 ☐ 他	☐ 合 ☐ 自 ☐ 法	☒ 月 ☐ 年 35,000円	月額共益費2,000円 執行官の意見 (別紙)
	株式会社青雲荘	自R5・11.1 至R7・10・31	☐ 所 ☐ 賃 ☐ 使 ☒ 転 ☐ 他	☐ 所 ☐ 務 ☒ 借 ☐ 他	☐ 合 ☐ 自 ☐ 法	☒ 敷 ☐ 保 35,000円		
3	☐ 全部 ☒ W513号室	☒ 居 ☐ 事 ☐ 店 ☐ 倉 ☐ 他	R5・11・1	☐ 所 ☐ 賃 ☐ 使 ☒ 転 ☐ 他	☐ 所 ☐ 務 ☒ 借 ☐ 他	☐ 合 ☐ 自 ☐ 法	☒ 月 ☐ 年 35,000円	月額共益費2,000円 執行官の意見 (別紙)
	株式会社青雲荘	自R5・11・1 至R7・10・31	☐ 所 ☐ 賃 ☐ 使 ☒ 転 ☐ 他	☐ 所 ☐ 務 ☒ 借 ☐ 他	☐ 合 ☐ 自 ☐ 法	☒ 敷 ☐ 保 35,000円		
3	☐ 全部 ☒ W601号室	☒ 居 ☐ 事 ☐ 店 ☐ 倉 ☐ 他	・ ・	☐ 所 ☒ 賃 ☐ 使 ☐ 転 ☐ 他	☒ 所 ☐ 務 ☐ 借 ☐ 他	☐ 合 ☐ 自 ☐ 法	☐ 月 ☐ 年 円	(契約内容) 別紙原賃貸借のとおり
	積水ハウス不動産中部 株式会社 (空き室)	自・ ・ 至・ ・	☐ 所 ☐ 賃 ☐ 使 ☐ 転 ☐ 他	☐ 所 ☐ 務 ☐ 借 ☐ 他	☐ 合 ☐ 自 ☐ 法	☐ 敷 ☐ 保 円		
3	☐ 全部 ☒ W602号室	☒ 居 ☐ 事 ☐ 店 ☐ 倉 ☐ 他	・ ・	☐ 所 ☒ 賃 ☐ 使 ☐ 転 ☐ 他	☒ 所 ☐ 務 ☐ 借 ☐ 他	☐ 合 ☐ 自 ☐ 法	☐ 月 ☐ 年 円	(契約内容) 別紙原賃貸借のとおり
	積水ハウス不動産中部 株式会社 (空き室)	自・ ・ 至・ ・	☐ 所 ☐ 賃 ☐ 使 ☐ 転 ☐ 他	☐ 所 ☐ 務 ☐ 借 ☐ 他	☐ 合 ☐ 自 ☐ 法	☐ 敷 ☐ 保 円		

※ チェック項目の内容は次のとおり

占有状況	居：居宅	事：事務所	店：店舗	倉：倉庫	他：その他の状況
占有権原	所：所有権	賃：賃借権	使：使用借権	転：転借権	他：その他の権利
貸主	所：所有者	務：債務者	借：賃借人	他：その他の者	
更新種別	合：合意更新	自：自動更新	法：法定更新		
賃料	月：毎月	年：毎年			
敷金等	敷：敷金	保：保証金			

(注) チェック項目中の調査結果は、「■」の箇所の記載のとおり

占有者及び占有権原									
物件 番号	占有範囲 占有者	占有 状況	関係人の陳述／提示文書の要旨，執行官の意見 等						
			占有開始	占有	貸主	更新	賃料	特約等	
			現在の契約	権原		種別	敷金等	その他の陳述等 執行官の意見	
3	☐ 全部 ☒ W603号室 積水ハウス不動産中部 株式会社（空き室）	☒ 居 ☐ 事 ☐ 店 ☐ 倉 ☐ 他	. . 自 . . 至 . .	☐ 所 ☒ 賃 ☐ 使 ☐ 転 ☐ 他	☒ 所 ☐ 務 ☐ 借 ☐ 他	☐ 合 ☐ 自 ☐ 法	☐ 月 ☐ 年 円 ☐ 敷 ☐ 保 円	(契約内容) 別紙原賃貸借のとおり	
3	☐ 全部 ☒ W605号室 積水ハウス不動産中部 株式会社（空き室）	☒ 居 ☐ 事 ☐ 店 ☐ 倉 ☐ 他	. . 自 . . 至 . .	☐ 所 ☒ 賃 ☐ 使 ☐ 転 ☐ 他	☒ 所 ☐ 務 ☐ 借 ☐ 他	☐ 合 ☐ 自 ☐ 法	☐ 月 ☐ 年 円 ☐ 敷 ☐ 保 円	(契約内容) 別紙原賃貸借のとおり	
3	☐ 全部 ☒ W606号室 積水ハウス不動産中部 株式会社（空き室）	☒ 居 ☐ 事 ☐ 店 ☐ 倉 ☐ 他	. . 自 . . 至 . .	☐ 所 ☒ 賃 ☐ 使 ☐ 転 ☐ 他	☒ 所 ☐ 務 ☐ 借 ☐ 他	☐ 合 ☐ 自 ☐ 法	☐ 月 ☐ 年 円 ☐ 敷 ☐ 保 円	(契約内容) 別紙原賃貸借のとおり	
3	☐ 全部 ☒ W607号室 積水ハウス不動産中部 株式会社（空き室）	☒ 居 ☐ 事 ☐ 店 ☐ 倉 ☐ 他	. . 自 . . 至 . .	☐ 所 ☒ 賃 ☐ 使 ☐ 転 ☐ 他	☒ 所 ☐ 務 ☐ 借 ☐ 他	☐ 合 ☐ 自 ☐ 法	☐ 月 ☐ 年 円 ☐ 敷 ☐ 保 円	(契約内容) 別紙原賃貸借のとおり	
3	☐ 全部 ☒ W608号室 積水ハウス不動産中部 株式会社（空き室）	☒ 居 ☐ 事 ☐ 店 ☐ 倉 ☐ 他	. . 自 . . 至 . .	☐ 所 ☒ 賃 ☐ 使 ☐ 転 ☐ 他	☒ 所 ☐ 務 ☐ 借 ☐ 他	☐ 合 ☐ 自 ☐ 法	☐ 月 ☐ 年 円 ☐ 敷 ☐ 保 円	(契約内容) 別紙原賃貸借のとおり	
3	☐ 全部 ☒ W610号室 積水ハウス不動産中部 株式会社（空き室）	☒ 居 ☐ 事 ☐ 店 ☐ 倉 ☐ 他	. . 自 . . 至 . .	☐ 所 ☒ 賃 ☐ 使 ☐ 転 ☐ 他	☒ 所 ☐ 務 ☐ 借 ☐ 他	☐ 合 ☐ 自 ☐ 法	☐ 月 ☐ 年 円 ☐ 敷 ☐ 保 円	(契約内容) 別紙原賃貸借のとおり	

※ チェック項目の内容は次のとおり

占有状況	居：居宅	事：事務所	店：店舗	倉：倉庫	他：その他の状況
占有権原	所：所有権	賃：賃借権	使：使用借権	転：転借権	他：その他の権利
貸主	所：所有者	務：債務者	借：賃借人	他：その他の者	
更新種別	合：合意更新	自：自動更新	法：法定更新		
賃料	月：毎月	年：毎年			
敷金等	敷：敷金	保：保証金			

(注) チェック項目中の調査結果は、「■」の箇所の記載のとおり

占有者及び占有権原									
物件 番号	占有範囲 占有者	占有 状況	関係人の陳述／提示文書の要旨，執行官の意見 等						
			占有開始	占有	貸主	更新	賃料	特約等	
			現在の契約	権原		種別	敷金等	その他の陳述等 執行官の意見	
3	☐ 全部 ☒ W611号室	☒ 居 ☐ 事 ☐ 店 ☐ 倉 ☐ 他	R5.10.1	☐ 所 ☐ 賃 ☐ 使 ☒ 転 ☐ 他	☐ 所 ☐ 務 ☒ 借 ☐ 他	☐ 合 ☐ 自 ☐ 法	☒ 月 ☐ 年 35,000円 ☒ 敷 ☐ 保 35,000円	月額共益費2,000円 執行官の意見（別紙）	
	株式会社青雲荘		自R5.10.1 至R7.9.30						
3	☐ 全部 ☒ W612号室	☒ 居 ☐ 事 ☐ 店 ☐ 倉 ☐ 他	・ ・	☐ 所 ☒ 賃 ☐ 使 ☐ 転 ☐ 他	☒ 所 ☐ 務 ☐ 借 ☐ 他	☐ 合 ☐ 自 ☐ 法	☐ 月 ☐ 年 円 ☐ 敷 ☐ 保 円	(契約内容) 別紙原賃貸借のとおり	
	積水ハウス不動産中部 株式会社（空き室）		自・ ・ 至・ ・						
3	☐ 全部 ☒ W613号室	☒ 居 ☐ 事 ☐ 店 ☐ 倉 ☐ 他	R5.10.1	☐ 所 ☐ 賃 ☐ 使 ☒ 転 ☐ 他	☐ 所 ☐ 務 ☒ 借 ☐ 他	☐ 合 ☐ 自 ☐ 法	☒ 月 ☐ 年 35,000円 ☒ 敷 ☐ 保 35,000円	月額共益費2,000円 別紙原賃貸借のとおり	
	株式会社青雲荘		自R5.10.1 至R7.9.30						
3	☐ 全部 ☒ W701号室	☒ 居 ☐ 事 ☐ 店 ☐ 倉 ☐ 他	・ ・	☐ 所 ☒ 賃 ☐ 使 ☐ 転 ☐ 他	☒ 所 ☐ 務 ☐ 借 ☐ 他	☐ 合 ☐ 自 ☐ 法	☐ 月 ☐ 年 円 ☐ 敷 ☐ 保 円	(契約内容) 別紙原賃貸借のとおり	
	積水ハウス不動産中部 株式会社（空き室）		自・ ・ 至・ ・						
3	☐ 全部 ☒ W702号室	☒ 居 ☐ 事 ☐ 店 ☐ 倉 ☐ 他	・ ・	☐ 所 ☒ 賃 ☐ 使 ☐ 転 ☐ 他	☒ 所 ☐ 務 ☐ 借 ☐ 他	☐ 合 ☐ 自 ☐ 法	☐ 月 ☐ 年 円 ☐ 敷 ☐ 保 円	(契約内容) 別紙原賃貸借のとおり	
	積水ハウス不動産中部 株式会社（空き室）		自・ ・ 至・ ・						
3	☐ 全部 ☒ W703号室	☒ 居 ☐ 事 ☐ 店 ☐ 倉 ☐ 他	・ ・	☐ 所 ☒ 賃 ☐ 使 ☐ 転 ☐ 他	☒ 所 ☐ 務 ☐ 借 ☐ 他	☐ 合 ☐ 自 ☐ 法	☐ 月 ☐ 年 円 ☐ 敷 ☐ 保 円	(契約内容) 別紙原賃貸借のとおり	
	積水ハウス不動産中部 株式会社（空き室）		自・ ・ 至・ ・						

※ チェック項目の内容は次のとおり

占有状況	居：居宅	事：事務所	店：店舗	倉：倉庫	他：その他の状況
占有権原	所：所有権	賃：賃借権	使：使用借権	転：転借権	他：その他の権利
貸主	所：所有者	務：債務者	借：賃借人	他：その他の者	
更新種別	合：合意更新	自：自動更新	法：法定更新		
賃料	月：毎月	年：毎年			
敷金等	敷：敷金	保：保証金			

(注) チェック項目中の調査結果は、「■」の箇所記載のとおり

占有者及び占有権原									
物件 番号	占有範囲 占有者	占有 状況	関係人の陳述／提示文書の要旨，執行官の意見 等						
			占有開始	占有 権原	貸主	更新	賃料	特約等	
			現在の契約			種別	敷金等	その他の陳述等 執行官の意見	
3	☐ 全部 ☒ W705号室	☒ 居 ☐ 事 ☐ 店 ☐ 倉 ☐ 他	R5.10.1	☐ 所 ☐ 賃 ☐ 使 ☒ 転 ☐ 他	☐ 所 ☐ 務 ☒ 借 ☐ 他	☐ 合 ☐ 自 ☐ 法	☒ 月 ☐ 年 35,000円	月額共益費2,000円 執行官の意見（別紙）	
	株式会社青雲荘		自R5.10.1 至R7.9.30				☒ 敷 ☐ 保 35,000円		
3	☐ 全部 ☒ W706号室	☒ 居 ☐ 事 ☐ 店 ☐ 倉 ☐ 他	R5.10.1	☐ 所 ☐ 賃 ☐ 使 ☒ 転 ☐ 他	☐ 所 ☐ 務 ☒ 借 ☐ 他	☐ 合 ☐ 自 ☐ 法	☒ 月 ☐ 年 35,000円	月額共益費2,000円 執行官の意見（別紙）	
	株式会社青雲荘		自R5.10.1 至R7.9.30				☒ 敷 ☐ 保 35,000円		
3	☐ 全部 ☒ W707号室	☒ 居 ☐ 事 ☐ 店 ☐ 倉 ☐ 他	R5.10.1	☐ 所 ☐ 賃 ☐ 使 ☒ 転 ☐ 他	☐ 所 ☐ 務 ☒ 借 ☐ 他	☐ 合 ☐ 自 ☐ 法	☒ 月 ☐ 年 35,000円	月額共益費2,000円 執行官の意見（別紙）	
	株式会社青雲荘		自R5.10.1 至R7.9.30				☒ 敷 ☐ 保 35,000円		
3	☐ 全部 ☒ W708号室	☒ 居 ☐ 事 ☐ 店 ☐ 倉 ☐ 他	・ ・	☐ 所 ☒ 賃 ☐ 使 ☐ 転 ☐ 他	☒ 所 ☐ 務 ☐ 借 ☐ 他	☐ 合 ☐ 自 ☐ 法	☐ 月 ☐ 年 円	(契約内容) 別紙原賃貸借のとおり	
	積水ハウス不動産中部 株式会社（空き室）		自・ ・ 至・ ・				☐ 敷 ☐ 保 円		
3	☐ 全部 ☒ W710号室	☒ 居 ☐ 事 ☐ 店 ☐ 倉 ☐ 他	・ ・	☐ 所 ☒ 賃 ☐ 使 ☐ 転 ☐ 他	☒ 所 ☐ 務 ☐ 借 ☐ 他	☐ 合 ☐ 自 ☐ 法	☐ 月 ☐ 年 円	(契約内容) 別紙原賃貸借のとおり	
	積水ハウス不動産中部 株式会社（空き室）		自・ ・ 至・ ・				☐ 敷 ☐ 保 円		
3	☐ 全部 ☒ W711号室	☒ 居 ☐ 事 ☐ 店 ☐ 倉 ☐ 他	R5.10.1	☐ 所 ☐ 賃 ☐ 使 ☒ 転 ☐ 他	☐ 所 ☐ 務 ☒ 借 ☐ 他	☐ 合 ☐ 自 ☐ 法	☒ 月 ☐ 年 35,000円	月額共益費2,000円 執行官の意見（別紙）	
	株式会社青雲荘		自R5.10.1 至R7.9.30				☒ 敷 ☐ 保 35,000円		

※ チェック項目の内容は次のとおり

占有状況	居：居宅	事：事務所	店：店舗	倉：倉庫	他：その他の状況
占有権原	所：所有権	賃：賃借権	使：使用借権	転：転借権	他：その他の権利
貸主	所：所有者	務：債務者	借：賃借人	他：その他の者	
更新種別	合：合意更新	自：自動更新	法：法定更新		
賃料	月：毎月	年：毎年			
敷金等	敷：敷金	保：保証金			

(注) チェック項目中の調査結果は、「■」の箇所の記載のとおり

占有者及び占有権原									
物件 番号	占有範囲 占有者	占有 状況	関係人の陳述／提示文書の要旨，執行官の意見 等						
			占有開始	占有	貸主	更新	賃料	特約等	
			現在の契約	権原		種別	敷金等	その他の陳述等 執行官の意見	
3	☐ 全部 ☒ W712号室 株式会社青雲荘	☒ 居 ☐ 事 ☐ 店 ☐ 倉 ☐ 他	R5・10・1 自R5・10・1 至R7・9・30	☐ 所 ☐ 賃 ☐ 使 ☒ 転 ☐ 他	☐ 所 ☐ 務 ☒ 借 ☐ 他	☐ 合 ☐ 自 ☐ 法	☒ 月 ☐ 年 35,000円 ☒ 敷 ☐ 保 35,000円	月額共益費2,000円 執行官の意見（別紙）	
3	☐ 全部 ☒ W713号室 積水ハウス不動産中部 株式会社（空き室）	☒ 居 ☐ 事 ☐ 店 ☐ 倉 ☐ 他	. . 自 . . 至 . .	☐ 所 ☒ 賃 ☐ 使 ☐ 転 ☐ 他	☒ 所 ☐ 務 ☐ 借 ☐ 他	☐ 合 ☐ 自 ☐ 法	☐ 月 ☐ 年 円 ☐ 敷 ☐ 保 円	(契約内容) 別紙原賃貸借のとおり	
3	☐ 全部 ☒ W801号室 CC	☒ 居 ☐ 事 ☐ 店 ☐ 倉 ☐ 他	R3・2・16 自R6・3・1 至R7・2・28	☐ 所 ☐ 賃 ☐ 使 ☒ 転 ☐ 他	☐ 所 ☐ 務 ☒ 借 ☐ 他	☐ 合 ☒ 自 ☐ 法	☒ 月 ☐ 年 38,000円 ☐ 敷 ☒ 保 57,000円	月額共益費3,000円 月額駐車料2,000円 駐車区画P A 2 執行官の意見（別紙）	
3	☐ 全部 ☒ W802号室 DD	☒ 居 ☐ 事 ☐ 店 ☐ 倉 ☐ 他	R3・10・1 自R5・10・1 至R7・9・30	☐ 所 ☐ 賃 ☐ 使 ☒ 転 ☐ 他	☐ 所 ☐ 務 ☒ 借 ☐ 他	☒ 合 ☐ 自 ☐ 法	☒ 月 ☐ 年 38,000円 ☐ 敷 ☒ 保 57,000円	月額共益費3,000円 月額駐車料2,037円 駐車区画P 2 5 執行官の意見（別紙）	
3	☐ 全部 ☒ W803号室 積水ハウス不動産中部 株式会社（空き室）	☒ 居 ☐ 事 ☐ 店 ☐ 倉 ☐ 他	. . 自 . . 至 . .	☐ 所 ☒ 賃 ☐ 使 ☐ 転 ☐ 他	☒ 所 ☐ 務 ☐ 借 ☐ 他	☐ 合 ☐ 自 ☐ 法	☐ 月 ☐ 年 円 ☐ 敷 ☐ 保 円	(契約内容) 別紙原賃貸借のとおり	
3	☐ 全部 ☒ W805号室 積水ハウス不動産中部 株式会社（空き室）	☒ 居 ☐ 事 ☐ 店 ☐ 倉 ☐ 他	. . 自 . . 至 . .	☐ 所 ☒ 賃 ☐ 使 ☐ 転 ☐ 他	☒ 所 ☐ 務 ☐ 借 ☐ 他	☐ 合 ☐ 自 ☐ 法	☐ 月 ☐ 年 円 ☐ 敷 ☐ 保 円	(契約内容) 別紙原賃貸借のとおり	

※ チェック項目の内容は次のとおり

占有状況	居：居宅	事：事務所	店：店舗	倉：倉庫	他：その他の状況
占有権原	所：所有権	賃：賃借権	使：使用借権	転：転借権	他：その他の権利
貸主	所：所有者	務：債務者	借：賃借人	他：その他の者	
更新種別	合：合意更新	自：自動更新	法：法定更新		
賃料	月：毎月	年：毎年			
敷金等	敷：敷金	保：保証金			

(注) チェック項目中の調査結果は、「■」の箇所の記載のとおり

占有者及び占有権原									
物件 番号	占有範囲 占有者	占有 状況	関係人の陳述／提示文書の要旨，執行官の意見 等						
			占有開始	占有	貸主	更新 種別	賃料 敷金等	特約等 その他の陳述等 執行官の意見	
			現在の契約	権原					種別
3	☐ 全部 ☒ W806号室 積水ハウス不動産中部 株式会社（空き室）	☒ 居 ☐ 事 ☐ 店 ☐ 倉 ☐ 他	. . 自 . . 至 . .	☐ 所 ☒ 賃 ☐ 使 ☐ 転 ☐ 他	☒ 所 ☐ 務 ☐ 借 ☐ 他	☐ 合 ☐ 自 ☐ 法	☐ 月 ☐ 年 円 ☐ 敷 ☐ 保 円	(契約内容) 別紙原賃貸借のとおり	
3	☐ 全部 ☒ W807号室 株式会社青雲荘	☒ 居 ☐ 事 ☐ 店 ☐ 倉 ☐ 他	R5・10・1 自R5・10・1 至R7・9・30	☐ 所 ☐ 賃 ☐ 使 ☒ 転 ☐ 他	☐ 所 ☐ 務 ☒ 借 ☐ 他	☐ 合 ☐ 自 ☐ 法	☒ 月 ☐ 年 35,000円 ☒ 敷 ☐ 保 35,000円	月額共益費2,000円 執行官の意見（別紙）	
3	☐ 全部 ☒ W808号室 積水ハウス不動産中部 株式会社（空き室）	☒ 居 ☐ 事 ☐ 店 ☐ 倉 ☐ 他	. . 自 . . 至 . .	☐ 所 ☒ 賃 ☐ 使 ☐ 転 ☐ 他	☒ 所 ☐ 務 ☐ 借 ☐ 他	☐ 合 ☐ 自 ☐ 法	☐ 月 ☐ 年 円 ☐ 敷 ☐ 保 円	(契約内容) 別紙原賃貸借のとおり	
3	☐ 全部 ☒ W810号室 積水ハウス不動産中部 株式会社（空き室）	☒ 居 ☐ 事 ☐ 店 ☐ 倉 ☐ 他	. . 自 . . 至 . .	☐ 所 ☒ 賃 ☐ 使 ☐ 転 ☐ 他	☒ 所 ☐ 務 ☐ 借 ☐ 他	☐ 合 ☐ 自 ☐ 法	☐ 月 ☐ 年 円 ☐ 敷 ☐ 保 円	(契約内容) 別紙原賃貸借のとおり	
3	☐ 全部 ☒ W811号室 EE	☒ 居 ☐ 事 ☐ 店 ☐ 倉 ☐ 他	R3・10・1 自R5・10・1 至R7・9・30	☐ 所 ☐ 賃 ☐ 使 ☒ 転 ☐ 他	☐ 所 ☐ 務 ☒ 借 ☐ 他	☒ 合 ☐ 自 ☐ 法	☒ 月 ☐ 年 38,000円 ☐ 敷 ☒ 保 57,000円	月額共益費3,000円 月額駐車料2,037円 駐車区画P27 執行官の意見（別紙）	
3	☐ 全部 ☒ W812号室 積水ハウス不動産中部 株式会社（空き室）	☒ 居 ☐ 事 ☐ 店 ☐ 倉 ☐ 他	. . 自 . . 至 . .	☐ 所 ☒ 賃 ☐ 使 ☐ 転 ☐ 他	☒ 所 ☐ 務 ☐ 借 ☐ 他	☐ 合 ☐ 自 ☐ 法	☐ 月 ☐ 年 円 ☐ 敷 ☐ 保 円	(契約内容) 別紙原賃貸借のとおり	

※ チェック項目の内容は次のとおり

占有状況	居：住宅	事：事務所	店：店舗	倉：倉庫	他：その他の状況
占有権原	所：所有権	賃：賃借権	使：使用借権	転：転借権	他：その他の権利
貸主	所：所有者	務：債務者	借：賃借人	他：その他の者	
更新種別	合：合意更新	自：自動更新	法：法定更新		
賃料	月：毎月	年：毎年			
敷金等	敷：敷金	保：保証金			

(注) チェック項目中の調査結果は、「■」の箇所の記載のとおり

占有者及び占有権原									
物件 番号	占有範囲 占有者	占有 状況	関係人の陳述／提示文書の要旨，執行官の意見 等						
			占有開始	占有	貸主	更新	賃料	特約等	
			現在の契約	権原		種別	敷金等	その他の陳述等 執行官の意見	
3	☐ 全部 ☒ W813号室 FF	☒ 居 ☐ 事 ☐ 店 ☐ 倉 ☐ 他	H27・7・25 自R5・8・1 至R7・7・31	☐ 所 ☐ 賃 ☐ 使 ☒ 転 ☐ 他	☐ 所 ☐ 務 ☒ 借 ☐ 他	☐ 合 ☒ 自 ☐ 法	☒ 月 ☐ 年 38,000 円 ☐ 敷 ☒ 保 45,000円	月額共益費3,000円 月額駐車料 区画P18 2,000円 区画B1 1,000円 執行官の意見（別紙）	
	☐ 全部 ☐	☐ 居 ☐ 事 ☐ 店 ☐ 倉 ☐ 他	. . 自 . . 至 . .	☐ 所 ☐ 賃 ☐ 使 ☐ 転 ☐ 他	☐ 所 ☐ 務 ☐ 借 ☐ 他	☐ 合 ☐ 自 ☐ 法	☐ 月 ☐ 年 円 ☐ 敷 ☐ 保 円		
	☐ 全部 ☐	☐ 居 ☐ 事 ☐ 店 ☐ 倉 ☐ 他	. . 自 . . 至 . .	☐ 所 ☐ 賃 ☐ 使 ☐ 転 ☐ 他	☐ 所 ☐ 務 ☐ 借 ☐ 他	☐ 合 ☐ 自 ☐ 法	☐ 月 ☐ 年 円 ☐ 敷 ☐ 保 円		
	☐ 全部 ☐	☐ 居 ☐ 事 ☐ 店 ☐ 倉 ☐ 他	. . 自 . . 至 . .	☐ 所 ☐ 賃 ☐ 使 ☐ 転 ☐ 他	☐ 所 ☐ 務 ☐ 借 ☐ 他	☐ 合 ☐ 自 ☐ 法	☐ 月 ☐ 年 円 ☐ 敷 ☐ 保 円		
	☐ 全部 ☐	☐ 居 ☐ 事 ☐ 店 ☐ 倉 ☐ 他	. . 自 . . 至 . .	☐ 所 ☐ 賃 ☐ 使 ☐ 転 ☐ 他	☐ 所 ☐ 務 ☐ 借 ☐ 他	☐ 合 ☐ 自 ☐ 法	☐ 月 ☐ 年 円 ☐ 敷 ☐ 保 円		

※ チェック項目の内容は次のとおり

占有状況	居：居宅	事：事務所	店：店舗	倉：倉庫	他：その他の状況
占有権原	所：所有権	賃：賃借権	使：使用借権	転：転借権	他：その他の権利
貸主	所：所有者	務：債務者	借：賃借人	他：その他の者	
更新種別	合：合意更新	自：自動更新	法：法定更新		
賃料	月：毎月	年：毎年			
敷金等	敷：敷金	保：保証金			

(注) チェック項目中の調査結果は、「■」の箇所の記載のとおり

占有者及び占有権原								
物件 番号	占有範囲 占有者	占有 状況	関係人の陳述／提示文書の要旨，執行官の意見 等					
			占有開始	占有	貸主	更新	賃料	特約等
			現在の契約	権原		種別	敷金等	その他の陳述等 執行官の意見
2	☐ 全部 ☒ 駐車区画 3 Q	☐ 居 ☐ 事 ☐ 店 ☐ 倉 ☒ 他	H18・3・20 自R6・4・1 至R7・3・31	☐ 所 ☐ 賃 ☐ 使 ☒ 転 ☐ 他	☐ 所 ☐ 務 ☒ 借 ☐ 他	☐ 合 ☒ 自 ☐ 法	☒ 月 ☐ 年 2,000円 ☐ 敷 ☐ 保 円	駐車場として占有 執行官の意見（別紙）
2	☐ 全部 ☒ 駐車区画 8 Y	☐ 居 ☐ 事 ☐ 店 ☐ 倉 ☒ 他	R5・10・1 自R5・10・1 至R7・9・30	☐ 所 ☐ 賃 ☐ 使 ☒ 転 ☐ 他	☐ 所 ☐ 務 ☒ 借 ☐ 他	☐ 合 ☐ 自 ☐ 法	☒ 月 ☐ 年 2,000円 ☐ 敷 ☐ 保 円	駐車場として占有 執行官の意見（別紙）
2	☐ 全部 ☒ 駐車区画 1 1 浜名湖観光開発株式 会社	☐ 居 ☐ 事 ☐ 店 ☐ 倉 ☒ 他	H28・10・25 自R5・11・1 至R6・10・31	☐ 所 ☐ 賃 ☐ 使 ☒ 転 ☐ 他	☐ 所 ☐ 務 ☒ 借 ☐ 他	☐ 合 ☒ 自 ☐ 法	☒ 月 ☐ 年 2,000円 ☐ 敷 ☐ 保 円	駐車場として占有 執行官の意見（別紙）
2	☐ 全部 ☒ 駐車区画 1 5 J	☐ 居 ☐ 事 ☐ 店 ☐ 倉 ☒ 他	R1・12・1 自R5・12・1 至R7・11・30	☐ 所 ☐ 賃 ☐ 使 ☒ 転 ☐ 他	☐ 所 ☐ 務 ☒ 借 ☐ 他	☐ 合 ☒ 自 ☐ 法	☒ 月 ☐ 年 2,000円 ☐ 敷 ☐ 保 円	駐車場として占有 執行官の意見（別紙）
2	☐ 全部 ☒ 駐車区画 1 8 F F	☐ 居 ☐ 事 ☐ 店 ☐ 倉 ☒ 他	H27・7・25 自R5・8・1 至R7・7・31	☐ 所 ☐ 賃 ☐ 使 ☒ 転 ☐ 他	☐ 所 ☐ 務 ☒ 借 ☐ 他	☐ 合 ☒ 自 ☐ 法	☒ 月 ☐ 年 2,000円 ☐ 敷 ☐ 保 円	駐車場として占有 執行官の意見（別紙）
2	☐ 全部 ☒ 駐車区画 2 1 V	☐ 居 ☐ 事 ☐ 店 ☐ 倉 ☒ 他	H21・4・25 自R6・5・1 至R7・4・30	☐ 所 ☐ 賃 ☐ 使 ☒ 転 ☐ 他	☐ 所 ☐ 務 ☒ 借 ☐ 他	☐ 合 ☒ 自 ☐ 法	☒ 月 ☐ 年 2,000円 ☐ 敷 ☐ 保 円	駐車場として占有 執行官の意見（別紙）

※ チェック項目の内容は次のとおり

占有状況	居：居宅	事：事務所	店：店舗	倉：倉庫	他：その他の状況
占有権原	所：所有権	賃：賃借権	使：使用借権	転：転借権	他：その他の権利
貸主	所：所有者	務：債務者	借：賃借人	他：その他の者	
更新種別	合：合意更新	自：自動更新	法：法定更新		
賃料	月：毎月	年：毎年			
敷金等	敷：敷金	保：保証金			

(注) チェック項目中の調査結果は、「■」の箇所の記載のとおり

占有者及び占有権原									
物件 番号	占有範囲 占有者	占有 状況	関係人の陳述／提示文書の要旨，執行官の意見 等						
			占有開始 現在の契約	占有 権原	貸主	更新 種別	賃料 敷金等	特約等 その他の陳述等 執行官の意見	
2	☐ 全部 ☒ 駐車区画25	☐ 居 ☐ 事 ☐ 店 ☐ 倉 ☒ 他	R3・10・1	☐ 所 ☐ 賃 ☐ 使 ☒ 転 ☐ 他	☐ 所 ☐ 務 ☒ 借 ☐ 他	☒ 合 ☐ 自 ☐ 法	☒ 月 ☐ 年 2,037円	駐車場として占有 執行官の意見（別紙）	
	DD	自R5・10・1 至R7・9・30				☐ 敷 ☐ 保 円			
2	☐ 全部 ☒ 駐車区画27	☐ 居 ☐ 事 ☐ 店 ☐ 倉 ☒ 他	R3・10・1	☐ 所 ☐ 賃 ☐ 使 ☒ 転 ☐ 他	☐ 所 ☐ 務 ☒ 借 ☐ 他	☒ 合 ☐ 自 ☐ 法	☒ 月 ☐ 年 2,037円	駐車場として占有 執行官の意見（別紙）	
	EE	自R5・10・1 至R7・9・30				☐ 敷 ☐ 保 円			
2	☐ 全部 ☒ 駐車区画28	☐ 居 ☐ 事 ☐ 店 ☐ 倉 ☒ 他	R5・8・25	☐ 所 ☐ 賃 ☐ 使 ☒ 転 ☐ 他	☐ 所 ☐ 務 ☒ 借 ☐ 他	☐ 合 ☐ 自 ☐ 法	☒ 月 ☐ 年 2,200円	駐車場として占有 執行官の意見（別紙）	
	株式会社青雲荘	自R5・8・25 至R7・8・31				☐ 敷 ☐ 保 円			
2	☐ 全部 ☒ 駐車区画30	☐ 居 ☐ 事 ☐ 店 ☐ 倉 ☒ 他	R5・8・25	☐ 所 ☐ 賃 ☐ 使 ☒ 転 ☐ 他	☐ 所 ☐ 務 ☒ 借 ☐ 他	☐ 合 ☐ 自 ☐ 法	☒ 月 ☐ 年 2,200円	駐車場として占有 執行官の意見（別紙）	
	株式会社青雲荘	自R5・8・25 至R7・8・31				☐ 敷 ☐ 保 円			
2	☐ 全部 ☒ 駐車区画31	☐ 居 ☐ 事 ☐ 店 ☐ 倉 ☒ 他	R5・8・25	☐ 所 ☐ 賃 ☐ 使 ☒ 転 ☐ 他	☐ 所 ☐ 務 ☒ 借 ☐ 他	☐ 合 ☐ 自 ☐ 法	☒ 月 ☐ 年 2,200円	駐車場として占有 執行官の意見（別紙）	
	株式会社青雲荘	自R5・8・25 至R7・8・31				☐ 敷 ☐ 保 円			
2	☐ 全部 ☒ 駐車区画32	☐ 居 ☐ 事 ☐ 店 ☐ 倉 ☒ 他	R5・8・25	☐ 所 ☐ 賃 ☐ 使 ☒ 転 ☐ 他	☐ 所 ☐ 務 ☒ 借 ☐ 他	☐ 合 ☐ 自 ☐ 法	☒ 月 ☐ 年 2,200円	駐車場として占有 執行官の意見（別紙）	
	株式会社青雲荘	自R5・8・25 至R7・8・31				☐ 敷 ☐ 保 円			

※ チェック項目の内容は次のとおり

占有状況	居：居宅	事：事務所	店：店舗	倉：倉庫	他：その他の状況
占有権原	所：所有権	賃：賃借権	使：使用借権	転：転借権	他：その他の権利
貸主	所：所有者	務：債務者	借：賃借人	他：その他の者	
更新種別	合：合意更新	自：自動更新	法：法定更新		
賃料	月：毎月	年：毎年			
敷金等	敷：敷金	保：保証金			

(注) チェック項目中の調査結果は、「■」の箇所の記載のとおり

占有者及び占有権原									
物件 番号	占有範囲 占有者	占有 状況	関係人の陳述／提示文書の要旨，執行官の意見 等						
			占有開始	占有	貸主	更新	賃料	特約等	
			現在の契約	権原		種別	敷金等	その他の陳述等 執行官の意見	
2	☐ 全部 ☒ 駐車区画33 株式会社青雲荘	☐ 居 ☐ 事 ☐ 店 ☐ 倉 ☒ 他	R5・11・15 自R5・11・15 至R7・11・30	☐ 所 ☐ 賃 ☐ 使 ☒ 転 ☐ 他	☐ 所 ☐ 務 ☒ 借 ☐ 他	☐ 合 ☐ 自 ☐ 法	☒ 月 ☐ 年 2,200円 ☐ 敷 ☐ 保 円	駐車場として占有 執行官の意見（別紙）	
2	☐ 全部 ☒ 駐車区画35 Z	☐ 居 ☐ 事 ☐ 店 ☐ 倉 ☒ 他	H14・8・16 自R6・9・1 至R7・8・31	☐ 所 ☐ 賃 ☐ 使 ☒ 転 ☐ 他	☐ 所 ☐ 務 ☒ 借 ☐ 他	☐ 合 ☒ 自 ☐ 法	☒ 月 ☐ 年 2,000円 ☐ 敷 ☐ 保 円	駐車場として占有 執行官の意見（別紙）	
2	☐ 全部 ☒ 駐車区画36 B	☐ 居 ☐ 事 ☐ 店 ☐ 倉 ☒ 他	H22・2・1 自R6・2・1 至R7・1・31	☐ 所 ☐ 賃 ☐ 使 ☒ 転 ☐ 他	☐ 所 ☐ 務 ☒ 借 ☐ 他	☐ 合 ☒ 自 ☐ 法	☒ 月 ☐ 年 2,000円 ☐ 敷 ☐ 保 円	駐車場として占有 執行官の意見（別紙）	
2	☐ 全部 ☒ 駐車区画37 B	☐ 居 ☐ 事 ☐ 店 ☐ 倉 ☒ 他	H22・2・1 自R6・2・1 至R7・1・31	☐ 所 ☐ 賃 ☐ 使 ☒ 転 ☐ 他	☐ 所 ☐ 務 ☒ 借 ☐ 他	☐ 合 ☒ 自 ☐ 法	☒ 月 ☐ 年 2,000円 ☐ 敷 ☐ 保 円	駐車場として占有 執行官の意見（別紙）	
2	☐ 全部 ☒ 駐車区画40 C	☐ 居 ☐ 事 ☐ 店 ☐ 倉 ☒ 他	R2・10・1 自R5・10・1 至R7・9・30	☐ 所 ☐ 賃 ☐ 使 ☒ 転 ☐ 他	☐ 所 ☐ 務 ☒ 借 ☐ 他	☐ 合 ☒ 自 ☐ 法	☒ 月 ☐ 年 2,000円 ☐ 敷 ☐ 保 円	駐車場として占有 執行官の意見（別紙）	
2	☐ 全部 ☒ 駐車区画43 T	☐ 居 ☐ 事 ☐ 店 ☐ 倉 ☒ 他	H14・12・15 自R6・1・1 至R6・12・31	☐ 所 ☐ 賃 ☐ 使 ☒ 転 ☐ 他	☐ 所 ☐ 務 ☒ 借 ☐ 他	☐ 合 ☒ 自 ☐ 法	☒ 月 ☐ 年 2,000円 ☐ 敷 ☐ 保 円	駐車場として占有 執行官の意見（別紙）	

※ チェック項目の内容は次のとおり

占有状況	居：居宅	事：事務所	店：店舗	倉：倉庫	他：その他の状況
占有権原	所：所有権	賃：賃借権	使：使用借権	転：転借権	他：その他の権利
貸主	所：所有者	務：債務者	借：賃借人	他：その他の者	
更新種別	合：合意更新	自：自動更新	法：法定更新		
賃料	月：毎月	年：毎年			
敷金等	敷：敷金	保：保証金			

(注) チェック項目中の調査結果は、「■」の箇所の記載のとおり

占有者及び占有権原									
物件 番号	占有範囲 占有者	占有 状況	関係人の陳述／提示文書の要旨，執行官の意見 等						
			占有開始 現在の契約	占有 権原	貸主	更新 種別	賃料 敷金等	特約等 その他の陳述等 執行官の意見	
2	☐ 全部 ☒ 駐車区画48	☐ 居 ☐ 事 ☐ 店 ☐ 倉 ☒ 他	R5・11・1 自R5・11・1 至R7・10・31	☐ 所 ☐ 賃 ☐ 使 ☒ 転 ☐ 他	☐ 所 ☐ 務 ☒ 借 ☐ 他	☐ 合 ☐ 自 ☐ 法	☒ 月 ☐ 年 2,200円 ☐ 敷 ☐ 保 円	駐車場として占有 執行官の意見（別紙）	
	株式会社青雲荘								
2	☐ 全部 ☒ 駐車区画50	☐ 居 ☐ 事 ☐ 店 ☐ 倉 ☒ 他	R5・11・1 自R5・11・1 至R7・10・31	☐ 所 ☐ 賃 ☐ 使 ☒ 転 ☐ 他	☐ 所 ☐ 務 ☒ 借 ☐ 他	☐ 合 ☐ 自 ☐ 法	☒ 月 ☐ 年 2,200円 ☐ 敷 ☐ 保 円	駐車場として占有 執行官の意見（別紙）	
	株式会社青雲荘								
2	☐ 全部 ☒ 駐車区画51	☐ 居 ☐ 事 ☐ 店 ☐ 倉 ☒ 他	R5・11・1 自R5・11・1 至R7・10・31	☐ 所 ☐ 賃 ☐ 使 ☒ 転 ☐ 他	☐ 所 ☐ 務 ☒ 借 ☐ 他	☐ 合 ☐ 自 ☐ 法	☒ 月 ☐ 年 2,200円 ☐ 敷 ☐ 保 円	駐車場として占有 執行官の意見（別紙）	
	株式会社青雲荘								
2	☐ 全部 ☒ 駐車区画52	☐ 居 ☐ 事 ☐ 店 ☐ 倉 ☒ 他	R5・11・1 自R5・11・1 至R7・10・31	☐ 所 ☐ 賃 ☐ 使 ☒ 転 ☐ 他	☐ 所 ☐ 務 ☒ 借 ☐ 他	☐ 合 ☐ 自 ☐ 法	☒ 月 ☐ 年 2,200円 ☐ 敷 ☐ 保 円	駐車場として占有 執行官の意見（別紙）	
	株式会社青雲荘								
2	☐ 全部 ☒ 駐車区画53	☐ 居 ☐ 事 ☐ 店 ☐ 倉 ☒ 他	R5・11・1 自R5・11・1 至R7・10・31	☐ 所 ☐ 賃 ☐ 使 ☒ 転 ☐ 他	☐ 所 ☐ 務 ☒ 借 ☐ 他	☐ 合 ☐ 自 ☐ 法	☒ 月 ☐ 年 2,200円 ☐ 敷 ☐ 保 円	駐車場として占有 執行官の意見（別紙）	
	株式会社青雲荘								
2	☐ 全部 ☒ 駐車区画55	☐ 居 ☐ 事 ☐ 店 ☐ 倉 ☒ 他	R5・10・1 自R5・10・1 至R7・9・30	☐ 所 ☐ 賃 ☐ 使 ☒ 転 ☐ 他	☐ 所 ☐ 務 ☒ 借 ☐ 他	☐ 合 ☐ 自 ☐ 法	☒ 月 ☐ 年 2,200円 ☐ 敷 ☐ 保 円	駐車場として占有 執行官の意見（別紙）	
	株式会社青雲荘								

※ チェック項目の内容は次のとおり

占有状況	居：居宅	事：事務所	店：店舗	倉：倉庫	他：その他の状況
占有権原	所：所有権	賃：賃借権	使：使用借権	転：転借権	他：その他の権利
貸主	所：所有者	務：債務者	借：賃借人	他：その他の者	
更新種別	合：合意更新	自：自動更新	法：法定更新		
賃料	月：毎月	年：毎年			
敷金等	敷：敷金	保：保証金			

(注) チェック項目中の調査結果は、「■」の箇所の記載のとおり

占有者及び占有権原								
物件 番号	占有範囲 占有者	占有 状況	関係人の陳述／提示文書の要旨、執行官の意見 等					
			占有開始	占有 権原	貸主	更新 種別	賃料 敷金等	特約等 その他の陳述等 執行官の意見
			現在の契約					
2	☐ 全部 ☒ 駐車区画56	☐ 居 ☐ 事 ☐ 店 ☐ 倉 ☒ 他	R5・10・1	☐ 所 ☐ 賃 ☐ 使 ☒ 転 ☐ 他	☐ 所 ☐ 務 ☒ 借 ☐ 他	☐ 合 ☐ 自 ☐ 法	■月 □年 2,200円 □敷 □保 円	駐車場として占有 執行官の意見 (別紙)
	株式会社青雲荘	自R5・10・1 至R7・9・30						
2	☐ 全部 ☒ 駐車区画57	☐ 居 ☐ 事 ☐ 店 ☐ 倉 ☒ 他	R5・10・1	☐ 所 ☐ 賃 ☐ 使 ☒ 転 ☐ 他	☐ 所 ☐ 務 ☒ 借 ☐ 他	☐ 合 ☐ 自 ☐ 法	■月 □年 2,200円 □敷 □保 円	駐車場として占有 執行官の意見 (別紙)
	株式会社青雲荘	自R5・10・1 至R7・9・30						
1	☐ 全部 ☒ 駐車区画60	☐ 居 ☐ 事 ☐ 店 ☐ 倉 ☒ 他	H23・3・26	☐ 所 ☐ 賃 ☐ 使 ☒ 転 ☐ 他	☐ 所 ☐ 務 ☒ 借 ☐ 他	☐ 合 ☒ 自 ☐ 法	■月 □年 2,000円 □敷 □保 円	駐車場として占有 執行官の意見 (別紙)
	N	自R5・6・1 至R7・5・31						
1	☐ 全部 ☒ 駐車区画61	☐ 居 ☐ 事 ☐ 店 ☐ 倉 ☒ 他	H23・3・26	☐ 所 ☐ 賃 ☐ 使 ☒ 転 ☐ 他	☐ 所 ☐ 務 ☒ 借 ☐ 他	☐ 合 ☒ 自 ☐ 法	■月 □年 2,000円 □敷 □保 円	駐車場として占有 執行官の意見 (別紙)
	N	自R5・6・1 至R7・5・31						
1	☐ 全部 ☒ 駐車区画62	☐ 居 ☐ 事 ☐ 店 ☐ 倉 ☒ 他	R3・3・1	☐ 所 ☐ 賃 ☐ 使 ☒ 転 ☐ 他	☐ 所 ☐ 務 ☒ 借 ☐ 他	☐ 合 ☒ 自 ☐ 法	■月 □年 2,000円 □敷 □保 円	駐車場として占有 執行官の意見 (別紙)
	F	自R6・3・1 至R7・2・28						
1	☐ 全部 ☒ 駐車区画63	☐ 居 ☐ 事 ☐ 店 ☐ 倉 ☒ 他	H30・7・24	☐ 所 ☐ 賃 ☐ 使 ☒ 転 ☐ 他	☐ 所 ☐ 務 ☒ 借 ☐ 他	☐ 合 ☒ 自 ☐ 法	■月 □年 2,000円 □敷 □保 円	駐車場として占有 執行官の意見 (別紙)
	K	自R6・8・1 至R8・7・31						

※ チェック項目の内容は次のとおり

占有状況	居：居宅	事：事務所	店：店舗	倉：倉庫	他：その他の状況
占有権原	所：所有権	賃：賃借権	使：使用借権	転：転借権	他：その他の権利
貸主	所：所有者	務：債務者	借：賃借人	他：その他の者	
更新種別	合：合意更新	自：自動更新	法：法定更新		
賃料	月：毎月	年：毎年			
敷金等	敷：敷金	保：保証金			

(注) チェック項目中の調査結果は、「■」の箇所の記載のとおり

占有者及び占有権原									
物件 番号	占有範囲 占有者	占有 状況	関係人の陳述／提示文書の要旨，執行官の意見 等						
			占有開始	占有	貸主	更新 種別	賃料 敷金等	特約等 その他の陳述等 執行官の意見	
			現在の契約	権原					
1	☐ 全部 ☒ 駐車区画 6 6	☐ 居 ☐ 事 ☐ 店 ☐ 倉 ☒ 他	H27・ 9・16	☐ 所 ☐ 賃 ☐ 使 ☒ 転 ☐ 他	☐ 所 ☐ 務 ☒ 借 ☐ 他	☐ 合 ☒ 自 ☐ 法	☒ 月 ☐ 年 2,000円 ☐ 敷 ☐ 保 円	駐車場として占有 執行官の意見（別紙）	
	自R5・10・ 1 至R7・ 9・30								
1	☐ 全部 ☒ 駐車区画 6 8	☐ 居 ☐ 事 ☐ 店 ☐ 倉 ☒ 他	R3・ 6・ 1	☐ 所 ☐ 賃 ☐ 使 ☒ 転 ☐ 他	☐ 所 ☐ 務 ☒ 借 ☐ 他	☐ 合 ☒ 自 ☐ 法	☒ 月 ☐ 年 2,000円 ☐ 敷 ☐ 保 円	駐車場として占有 執行官の意見（別紙）	
	自R6・ 6・ 1 至R8・ 5・31								
1	☐ 全部 ☒ 駐車区画 7 2	☐ 居 ☐ 事 ☐ 店 ☐ 倉 ☒ 他	H16・ 8・ 1	☐ 所 ☐ 賃 ☐ 使 ☒ 転 ☐ 他	☐ 所 ☐ 務 ☒ 借 ☐ 他	☐ 合 ☒ 自 ☐ 法	☒ 月 ☐ 年 2,000円 ☐ 敷 ☐ 保 円	駐車場として占有 執行官の意見（別紙）	
	自R6・ 8・ 1 至R7・ 7・31								
1	☐ 全部 ☒ 駐車区画 7 3	☐ 居 ☐ 事 ☐ 店 ☐ 倉 ☒ 他	R6・ 6・23	☐ 所 ☐ 賃 ☐ 使 ☒ 転 ☐ 他	☐ 所 ☐ 務 ☒ 借 ☐ 他	☐ 合 ☐ 自 ☐ 法	☒ 月 ☐ 年 2,200円 ☐ 敷 ☐ 保 円	駐車場として占有 執行官の意見（別紙）	
	自R6・ 6・23 至R8・ 6・30								
1	☐ 全部 ☒ 駐車区画 7 5	☐ 居 ☐ 事 ☐ 店 ☐ 倉 ☒ 他	R6・ 6・23	☐ 所 ☐ 賃 ☐ 使 ☒ 転 ☐ 他	☐ 所 ☐ 務 ☒ 借 ☐ 他	☐ 合 ☐ 自 ☐ 法	☒ 月 ☐ 年 2,200円 ☐ 敷 ☐ 保 円	駐車場として占有 執行官の意見（別紙）	
	自R6・ 6・23 至R8・ 6・30								
1	☐ 全部 ☒ 駐車区画 7 6	☐ 居 ☐ 事 ☐ 店 ☐ 倉 ☒ 他	R6・ 6・23	☐ 所 ☐ 賃 ☐ 使 ☒ 転 ☐ 他	☐ 所 ☐ 務 ☒ 借 ☐ 他	☐ 合 ☐ 自 ☐ 法	☒ 月 ☐ 年 2,200円 ☐ 敷 ☐ 保 円	駐車場として占有 執行官の意見（別紙）	
	自R6・ 6・23 至R8・ 6・30								

※ チェック項目の内容は次のとおり

占有状況	居：居宅	事：事務所	店：店舗	倉：倉庫	他：その他の状況
占有権原	所：所有権	賃：賃借権	使：使用借権	転：転借権	他：その他の権利
貸主	所：所有者	務：債務者	借：賃借人	他：その他の者	
更新種別	合：合意更新	自：自動更新	法：法定更新		
賃料	月：毎月	年：毎年			
敷金等	敷：敷金	保：保証金			

(注) チェック項目中の調査結果は、「■」の箇所の記載のとおり

占有者及び占有権原									
物件 番号	占有範囲 占有者	占有 状況	関係人の陳述／提示文書の要旨，執行官の意見 等						
			占有開始 現在の契約	占有 権原	貸主	更新 種別	賃料 敷金等	特約等 その他の陳述等 執行官の意見	
1	☐ 全部 ☒ 駐車区画 7 7 株式会社青雲荘	☐ 居 ☐ 事 ☐ 店 ☐ 倉 ☒ 他	R6・ 6・23 自R6・ 6・23 至R8・ 6・30	☐ 所 ☐ 賃 ☐ 使 ☒ 転 ☐ 他	☐ 所 ☐ 務 ☒ 借 ☐ 他	☐ 合 ☐ 自 ☐ 法	☒ 月 ☐ 年 2,200円 ☐ 敷 ☐ 保 円	駐車場として占有 執行官の意見（別紙）	
1	☐ 全部 ☒ 駐車区画 8 0 株式会社青雲荘	☐ 居 ☐ 事 ☐ 店 ☐ 倉 ☒ 他	R5・11・23 自R5・11・23 至R7・11・30	☐ 所 ☐ 賃 ☐ 使 ☒ 転 ☐ 他	☐ 所 ☐ 務 ☒ 借 ☐ 他	☐ 合 ☐ 自 ☐ 法	☒ 月 ☐ 年 2,200円 ☐ 敷 ☐ 保 円	駐車場として占有 執行官の意見（別紙）	
1	☐ 全部 ☒ 駐車区画 8 1 株式会社青雲荘	☐ 居 ☐ 事 ☐ 店 ☐ 倉 ☒ 他	R5・11・21 自R5・11・21 至R7・11・30	☐ 所 ☐ 賃 ☐ 使 ☒ 転 ☐ 他	☐ 所 ☐ 務 ☒ 借 ☐ 他	☐ 合 ☐ 自 ☐ 法	☒ 月 ☐ 年 2,200円 ☐ 敷 ☐ 保 円	駐車場として占有 執行官の意見（別紙）	
1	☐ 全部 ☒ 駐車区画 8 2 株式会社青雲荘	☐ 居 ☐ 事 ☐ 店 ☐ 倉 ☒ 他	R6・ 1・ 9 自R6・ 1・ 9 至R8・ 1・31	☐ 所 ☐ 賃 ☐ 使 ☒ 転 ☐ 他	☐ 所 ☐ 務 ☒ 借 ☐ 他	☐ 合 ☐ 自 ☐ 法	☒ 月 ☐ 年 2,200円 ☐ 敷 ☐ 保 円	駐車場として占有 執行官の意見（別紙）	
1	☐ 全部 ☒ 駐車区画 8 3 株式会社青雲荘	☐ 居 ☐ 事 ☐ 店 ☐ 倉 ☒ 他	R6・ 1・ 9 自R6・ 1・ 9 至R8・ 1・31	☐ 所 ☐ 賃 ☐ 使 ☒ 転 ☐ 他	☐ 所 ☐ 務 ☒ 借 ☐ 他	☐ 合 ☐ 自 ☐ 法	☒ 月 ☐ 年 2,200円 ☐ 敷 ☐ 保 円	駐車場として占有 執行官の意見（別紙）	
1	☐ 全部 ☒ 駐車区画 8 5 株式会社青雲荘	☐ 居 ☐ 事 ☐ 店 ☐ 倉 ☒ 他	R6・ 1・ 9 自R6・ 1・ 9 至R8・ 1・31	☐ 所 ☐ 賃 ☐ 使 ☒ 転 ☐ 他	☐ 所 ☐ 務 ☒ 借 ☐ 他	☐ 合 ☐ 自 ☐ 法	☒ 月 ☐ 年 2,200円 ☐ 敷 ☐ 保 円	駐車場として占有 執行官の意見（別紙）	

※ チェック項目の内容は次のとおり

占有状況	居：居宅	事：事務所	店：店舗	倉：倉庫	他：その他の状況
占有権原	所：所有権	賃：賃借権	使：使用借権	転：転借権	他：その他の権利
貸主	所：所有者	務：債務者	借：賃借人	他：その他の者	
更新種別	合：合意更新	自：自動更新	法：法定更新		
賃料	月：毎月	年：毎年			
敷金等	敷：敷金	保：保証金			

(注) チェック項目中の調査結果は、「■」の箇所の記載のとおり

占有者及び占有権原									
物件 番号	占有範囲 占有者	占有 状況	関係人の陳述／提示文書の要旨，執行官の意見 等						
			占有開始	占有	貸主	更新	賃料	特約等	
			現在の契約	権原		種別	敷金等	その他の陳述等 執行官の意見	
1	☐ 全部 ☒ 駐車区画 8 6 株式会社青雲荘	☐ 居 ☐ 事 ☐ 店 ☐ 倉 ☒ 他	R6・1・11 自R6・1・11 至R8・1・31	☐ 所 ☐ 賃 ☐ 使 ☒ 転 ☐ 他	☐ 所 ☐ 務 ☒ 借 ☐ 他	☐ 合 ☐ 自 ☐ 法	☒ 月 ☐ 年 2,200円 ☐ 敷 ☐ 保 円	駐車場として占有 執行官の意見（別紙）	
1	☐ 全部 ☒ 駐車区画 8 8 積水ハウス不動産中部 株式会社	☐ 居 ☐ 事 ☐ 店 ☐ 倉 ☒ 他	・ ・ 自R・ ・ 至R・ ・	☐ 所 ☒ 賃 ☐ 使 ☐ 転 ☐ 他	☒ 所 ☐ 務 ☐ 借 ☐ 他	☐ 合 ☐ 自 ☐ 法	☒ 月 ☐ 年 なし ☐ 敷 ☐ 保 円	R6.7.31E 契約解約 空駐車場 （契約内容） 別紙原賃貸借のとおり	
1	☐ 全部 ☒ 駐車区画 9 0 R	☐ 居 ☐ 事 ☐ 店 ☐ 倉 ☒ 他	H23・7・1 自R6・7・1 至R7・6・30	☐ 所 ☐ 賃 ☐ 使 ☒ 転 ☐ 他	☐ 所 ☐ 務 ☒ 借 ☐ 他	☐ 合 ☒ 自 ☐ 法	☒ 月 ☐ 年 2,000円 ☐ 敷 ☐ 保 円	駐車場として占有 執行官の意見（別紙）	
1	☐ 全部 ☒ 駐車区画 9 1 X	☐ 居 ☐ 事 ☐ 店 ☐ 倉 ☒ 他	R3・10・1 自R5・10・1 至R7・9・30	☐ 所 ☐ 賃 ☐ 使 ☒ 転 ☐ 他	☐ 所 ☐ 務 ☒ 借 ☐ 他	☒ 合 ☐ 自 ☐ 法	☒ 月 ☐ 年 2,000円 ☐ 敷 ☐ 保 円	駐車場として占有 執行官の意見（別紙）	
1	☐ 全部 ☒ 駐車区画 9 2 株式会社青雲荘	☐ 居 ☐ 事 ☐ 店 ☐ 倉 ☒ 他	R6・7・21 自R6・7・21 至R8・7・31	☐ 所 ☐ 賃 ☐ 使 ☒ 転 ☐ 他	☐ 所 ☐ 務 ☒ 借 ☐ 他	☐ 合 ☐ 自 ☐ 法	☒ 月 ☐ 年 2,200円 ☐ 敷 ☐ 保 円	駐車場として占有 執行官の意見（別紙）	
1	☐ 全部 ☒ 駐車区画 9 3 株式会社青雲荘	☐ 居 ☐ 事 ☐ 店 ☐ 倉 ☒ 他	R6・7・21 自R6・7・21 至R8・7・31	☐ 所 ☐ 賃 ☐ 使 ☒ 転 ☐ 他	☐ 所 ☐ 務 ☒ 借 ☐ 他	☐ 合 ☐ 自 ☐ 法	☒ 月 ☐ 年 2,200円 ☐ 敷 ☐ 保 円	駐車場として占有 執行官の意見（別紙）	

※ チェック項目の内容は次のとおり

占有状況	居：居宅	事：事務所	店：店舗	倉：倉庫	他：その他の状況
占有権原	所：所有権	賃：賃借権	使：使用借権	転：転借権	他：その他の権利
貸主	所：所有者	務：債務者	借：賃借人	他：その他の者	
更新種別	合：合意更新	自：自動更新	法：法定更新		
賃料	月：毎月	年：毎年			
敷金等	敷：敷金	保：保証金			

(注) チェック項目中の調査結果は、「■」の箇所の記載のとおり

占有者及び占有権原								
物件 番号	占有範囲 占有者	占有 状況	関係人の陳述／提示文書の要旨，執行官の意見 等					
			占有開始	占有	貸主	更新	賃料	特約等
			現在の契約	権原		種別	敷金等	その他の陳述等 執行官の意見
1	☐ 全部 ☒ 駐車区画 9 5 株式会社青雲荘	☐ 居 ☐ 事 ☐ 店 ☐ 倉 ☒ 他	R6・ 7・21 自R6・ 7・21 至R8・ 7・31	☐ 所 ☐ 賃 ☐ 使 ☒ 転 ☐ 他	☐ 所 ☐ 務 ☒ 借 ☐ 他	☐ 合 ☐ 自 ☐ 法	☒ 月 ☐ 年 2,200円 ☐ 敷 ☐ 保 円	駐車場として占有 執行官の意見（別紙）
1	☐ 全部 ☒ 駐車区画 9 6 株式会社青雲荘	☐ 居 ☐ 事 ☐ 店 ☐ 倉 ☒ 他	R6・ 7・21 自R6・ 7・21 至R8・ 7・31	☐ 所 ☐ 賃 ☐ 使 ☒ 転 ☐ 他	☐ 所 ☐ 務 ☒ 借 ☐ 他	☐ 合 ☐ 自 ☐ 法	☒ 月 ☐ 年 2,200円 ☐ 敷 ☐ 保 円	駐車場として占有 執行官の意見（別紙）
1	☐ 全部 ☒ 駐車区画 9 7 H	☐ 居 ☐ 事 ☐ 店 ☐ 倉 ☒ 他	H22・ 8・ 6 自R6・ 9・ 1 至R7・ 8・31	☐ 所 ☐ 賃 ☐ 使 ☒ 転 ☐ 他	☐ 所 ☐ 務 ☒ 借 ☐ 他	☐ 合 ☒ 自 ☐ 法	☒ 月 ☐ 年 2,000円 ☐ 敷 ☐ 保 円	駐車場として占有 執行官の意見（別紙）
1	☐ 全部 ☒ 駐車区画 1 0 0 株式会社青雲荘	☐ 居 ☐ 事 ☐ 店 ☐ 倉 ☒ 他	R6・ 7・21 自R6・ 7・21 至R8・ 7・31	☐ 所 ☐ 賃 ☐ 使 ☒ 転 ☐ 他	☐ 所 ☐ 務 ☒ 借 ☐ 他	☐ 合 ☐ 自 ☐ 法	☒ 月 ☐ 年 2,200円 ☐ 敷 ☐ 保 円	駐車場として占有 執行官の意見（別紙）
1	☐ 全部 ☒ 駐車区画 1 0 3 B B	☐ 居 ☐ 事 ☐ 店 ☐ 倉 ☒ 他	R6・ 1・15 自R6・ 1・15 至R8・ 1・31	☐ 所 ☐ 賃 ☐ 使 ☒ 転 ☐ 他	☐ 所 ☐ 務 ☒ 借 ☐ 他	☐ 合 ☐ 自 ☐ 法	☒ 月 ☐ 年 2,200円 ☐ 敷 ☐ 保 円	駐車場として占有 執行官の意見（別紙）
1	☐ 全部 ☒ 駐車区画 1 0 5 B B	☐ 居 ☐ 事 ☐ 店 ☐ 倉 ☒ 他	R3・10・ 1 自R5・ 6・ 1 至R6・ 9・30	☐ 所 ☐ 賃 ☐ 使 ☒ 転 ☐ 他	☐ 所 ☐ 務 ☒ 借 ☐ 他	☐ 合 ☐ 自 ☐ 法	☒ 月 ☐ 年 2,000円 ☐ 敷 ☐ 保 円	駐車場として占有 執行官の意見（別紙）

※ チェック項目の内容は次のとおり

占有状況	居：居宅	事：事務所	店：店舗	倉：倉庫	他：その他の状況
占有権原	所：所有権	賃：賃借権	使：使用借権	転：転借権	他：その他の権利
貸主	所：所有者	務：債務者	借：賃借人	他：その他の者	
更新種別	合：合意更新	自：自動更新	法：法定更新		
賃料	月：毎月	年：毎年			
敷金等	敷：敷金	保：保証金			

(注) チェック項目中の調査結果は、「■」の箇所の記載のとおり

占有者及び占有権原								
物件 番号	占有範囲 占有者	占有 状況	関係人の陳述／提示文書の要旨，執行官の意見 等					
			占有開始	占有	貸主	更新	賃料	特約等
			現在の契約	権原		種別	敷金等	その他の陳述等 執行官の意見
1	☐ 全部 ☒ 駐車区画A02 CC	☐ 居 ☐ 事 ☐ 店 ☐ 倉 ☒ 他	R3・2・16 自R6・3・1 至R7・2・28	☐ 所 ☐ 賃 ☐ 使 ☒ 転 ☐ 他	☐ 所 ☐ 務 ☒ 借 ☐ 他	☐ 合 ☐ 自 ☐ 法	☒ 月 ☐ 年 2,000円 ☐ 敷 ☐ 保 円	駐車場として占有 執行官の意見（別紙）
1	☐ 全部 ☒ 駐車区画A03 S	☐ 居 ☐ 事 ☐ 店 ☐ 倉 ☒ 他	H16・12・18 自R5・6・1 至R6・12・31	☐ 所 ☐ 賃 ☐ 使 ☒ 転 ☐ 他	☐ 所 ☐ 務 ☒ 借 ☐ 他	☐ 合 ☒ 自 ☐ 法	☒ 月 ☐ 年 2,000円 ☐ 敷 ☐ 保 円	駐車場として占有 執行官の意見（別紙）
1	☐ 全部 ☒ 駐車区画A05 AA	☐ 居 ☐ 事 ☐ 店 ☐ 倉 ☒ 他	R3・10・1 自R5・10・1 至R7・9・30	☐ 所 ☐ 賃 ☐ 使 ☒ 転 ☐ 他	☐ 所 ☐ 務 ☒ 借 ☐ 他	☒ 合 ☐ 自 ☐ 法	☒ 月 ☐ 年 家賃に込み ☐ 敷 ☐ 保 円	駐車場として占有 執行官の意見（別紙）
1	☐ 全部 ☒ 駐車区画A07 U	☐ 居 ☐ 事 ☐ 店 ☐ 倉 ☒ 他	R3・10・1 自R5・10・1 至R7・9・30	☐ 所 ☐ 賃 ☐ 使 ☒ 転 ☐ 他	☐ 所 ☐ 務 ☒ 借 ☐ 他	☒ 合 ☐ 自 ☐ 法	☒ 月 ☐ 年 2,000円 ☐ 敷 ☐ 保 円	駐車場として占有 執行官の意見（別紙）
1	☐ 全部 ☒ 駐車区画A12 R	☐ 居 ☐ 事 ☐ 店 ☐ 倉 ☒ 他	H23・7・1 自R6・7・1 至R7・6・30	☐ 所 ☐ 賃 ☐ 使 ☒ 転 ☐ 他	☐ 所 ☐ 務 ☒ 借 ☐ 他	☐ 合 ☒ 自 ☐ 法	☒ 月 ☐ 年 2,000円 ☐ 敷 ☐ 保 円	駐車場として占有 執行官の意見（別紙）
1	☐ 全部 ☒ 駐車区画A18 G	☐ 居 ☐ 事 ☐ 店 ☐ 倉 ☒ 他	R3・11・1 自R5・11・1 至R7・10・31	☐ 所 ☐ 賃 ☐ 使 ☒ 転 ☐ 他	☐ 所 ☐ 務 ☒ 借 ☐ 他	☒ 合 ☐ 自 ☐ 法	☒ 月 ☐ 年 2,000円 ☐ 敷 ☐ 保 円	駐車場として占有 執行官の意見（別紙）

※ チェック項目の内容は次のとおり

占有状況	居：居宅	事：事務所	店：店舗	倉：倉庫	他：その他の状況
占有権原	所：所有権	賃：賃借権	使：使用借権	転：転借権	他：その他の権利
貸主	所：所有者	務：債務者	借：賃借人	他：その他の者	
更新種別	合：合意更新	自：自動更新	法：法定更新		
賃料	月：毎月	年：毎年			
敷金等	敷：敷金	保：保証金			

(注) チェック項目中の調査結果は、「■」の箇所の記載のとおり

占有者及び占有権原									
物件 番号	占有範囲 占有者	占有 状況	関係人の陳述／提示文書の要旨，執行官の意見 等						
			占有開始	占有	貸主	更新	賃料	特約等	
			現在の契約	権原		種別	敷金等	その他の陳述等 執行官の意見	
1	☐ 全部 ☒ 駐車区画A20 O	☐ 居 ☐ 事 ☐ 店 ☐ 倉 ☒ 他	R3・5・15 自R5・6・1 至R7・5・31	☐ 所 ☐ 賃 ☐ 使 ☒ 転 ☐ 他	☐ 所 ☐ 務 ☒ 借 ☐ 他	☐ 合 ☒ 自 ☐ 法	☒ 月 ☐ 年 家賃に込み ☐ 敷 ☐ 保 円	駐車場として占有 執行官の意見（別紙）	
1	☐ 全部 ☒ 駐車区画B1 FF	☐ 居 ☐ 事 ☐ 店 ☐ 倉 ☒ 他	H27・7・25 自R5・8・1 至R7・7・31	☐ 所 ☐ 賃 ☐ 使 ☒ 転 ☐ 他	☐ 所 ☐ 務 ☒ 借 ☐ 他	☐ 合 ☒ 自 ☐ 法	☒ 月 ☐ 年 1,000円 ☐ 敷 ☐ 保 円	バイク置場として占有 執行官の意見（別紙）	
1	☐ 全部 ☒ 駐車区画B2 BB	☐ 居 ☐ 事 ☐ 店 ☐ 倉 ☒ 他	R5・10・14 自R5・10・14 至R7・10・31	☐ 所 ☐ 賃 ☐ 使 ☒ 転 ☐ 他	☐ 所 ☐ 務 ☒ 借 ☐ 他	☒ 合 ☐ 自 ☐ 法	☒ 月 ☐ 年 1,100円 ☐ 敷 ☐ 保 円	バイク置場として占有 執行官の意見（別紙）	
1	☐ 全部 ☒ 駐車区画B3 AA	☐ 居 ☐ 事 ☐ 店 ☐ 倉 ☒ 他	R3・10・1 自R5・10・1 至R7・9・30	☐ 所 ☐ 賃 ☐ 使 ☒ 転 ☐ 他	☐ 所 ☐ 務 ☒ 借 ☐ 他	☒ 合 ☐ 自 ☐ 法	☒ 月 ☐ 年 1,000円 ☐ 敷 ☐ 保 円	バイク置場として占有 執行官の意見（別紙）	
1	☐ 全部 ☒ 駐車区画B4 X	☐ 居 ☐ 事 ☐ 店 ☐ 倉 ☒ 他	R3・10・1 自R5・10・1 至R7・9・30	☐ 所 ☐ 賃 ☐ 使 ☒ 転 ☐ 他	☐ 所 ☐ 務 ☒ 借 ☐ 他	☒ 合 ☐ 自 ☐ 法	☒ 月 ☐ 年 1,000円 ☐ 敷 ☐ 保 円	バイク置場として占有 執行官の意見（別紙）	
1	☐ 全部 ☒ 駐車区画B6 S	☐ 居 ☐ 事 ☐ 店 ☐ 倉 ☒ 他	H16・12・18 自R5・6・1 至R6・12・31	☐ 所 ☐ 賃 ☐ 使 ☒ 転 ☐ 他	☐ 所 ☐ 務 ☒ 借 ☐ 他	☐ 合 ☒ 自 ☐ 法	☒ 月 ☐ 年 1,000円 ☐ 敷 ☐ 保 円	バイク置場として占有 執行官の意見（別紙）	

※ チェック項目の内容は次のとおり

占有状況	居：居宅	事：事務所	店：店舗	倉：倉庫	他：その他の状況
占有権原	所：所有権	賃：賃借権	使：使用借権	転：転借権	他：その他の権利
貸主	所：所有者	務：債務者	借：貸借人	他：その他の者	
更新種別	合：合意更新	自：自動更新	法：法定更新		
賃料	月：毎月	年：毎年			
敷金等	敷：敷金	保：保証金			

(注) チェック項目中の調査結果は、「■」の箇所の記載のとおり

占有者及び占有権原									
物件 番号	占有範囲 占有者	占有 状況	関係人の陳述／提示文書の要旨、執行官の意見 等						
			占有開始	占有	貸主	更新	賃料	特約等	
			現在の契約	権原		種別	敷金等	その他の陳述等 執行官の意見	
1	☐ 全部 ☒ 駐車区画B 7 M	☐ 居 ☐ 事 ☐ 店 ☐ 倉 ☒ 他	R3・10・1 自R5・10・1 至R7・9・30	☐ 所 ☐ 賃 ☐ 使 ☒ 転 ☐ 他	☐ 所 ☐ 務 ☒ 借 ☐ 他	☒ 合 ☐ 自 ☐ 法	☒ 月 ☐ 年 1,000円 ☐ 敷 ☐ 保 円	バイク置場として占有 執行官の意見 (別紙)	
1	☐ 全部 ☒ 駐車区画B 8 O	☐ 居 ☐ 事 ☐ 店 ☐ 倉 ☒ 他	R3・5・15 自R5・6・1 至R7・5・31	☐ 所 ☐ 賃 ☐ 使 ☒ 転 ☐ 他	☐ 所 ☐ 務 ☒ 借 ☐ 他	☒ 合 ☐ 自 ☐ 法	☒ 月 ☐ 年 家賃に込み ☐ 敷 ☐ 保 円	バイク置場として占有 執行官の意見 (別紙)	
1	☐ 全部 ☒ 駐車区画B 9 U	☐ 居 ☐ 事 ☐ 店 ☐ 倉 ☒ 他	R3・10・1 自R5・10・1 至R7・9・30	☐ 所 ☐ 賃 ☐ 使 ☒ 転 ☐ 他	☐ 所 ☐ 務 ☒ 借 ☐ 他	☒ 合 ☐ 自 ☐ 法	☒ 月 ☐ 年 1,000円 ☐ 敷 ☐ 保 円	バイク置場として占有 執行官の意見 (別紙)	
1	☐ 全部 ☒ 駐車区画B 10 X	☐ 居 ☐ 事 ☐ 店 ☐ 倉 ☒ 他	R3・10・1 自R5・10・1 至R7・9・30	☐ 所 ☐ 賃 ☐ 使 ☒ 転 ☐ 他	☐ 所 ☐ 務 ☒ 借 ☐ 他	☒ 合 ☐ 自 ☐ 法	☒ 月 ☐ 年 家賃に込み ☐ 敷 ☐ 保 円	バイク置場として占有 執行官の意見 (別紙)	
1	☐ 全部 ☒ 駐車区画B 11 X	☐ 居 ☐ 事 ☐ 店 ☐ 倉 ☒ 他	R3・10・1 自R5・10・1 至R7・9・30	☐ 所 ☐ 賃 ☐ 使 ☒ 転 ☐ 他	☐ 所 ☐ 務 ☒ 借 ☐ 他	☒ 合 ☐ 自 ☐ 法	☒ 月 ☐ 年 家賃に込み ☐ 敷 ☐ 保 円	バイク置場として占有 執行官の意見 (別紙)	
1	☐ 全部 ☒ 駐車区画B 12 Q	☐ 居 ☐ 事 ☐ 店 ☐ 倉 ☒ 他	H18・3・20 自R6・4・1 至R7・3・31	☐ 所 ☐ 賃 ☐ 使 ☒ 転 ☐ 他	☐ 所 ☐ 務 ☒ 借 ☐ 他	☐ 合 ☒ 自 ☐ 法	☒ 月 ☐ 年 1,000円 ☐ 敷 ☐ 保 円	バイク置場として占有 執行官の意見 (別紙)	

※ チェック項目の内容は次のとおり

占有状況	居：居宅	事：事務所	店：店舗	倉：倉庫	他：その他の状況
占有権原	所：所有権	賃：賃借権	使：使用借権	転：転借権	他：その他の権利
貸主	所：所有者	務：債務者	借：貸借人	他：その他の者	
更新種別	合：合意更新	自：自動更新	法：法定更新		
賃料	月：毎月	年：毎年			
敷金等	敷：敷金	保：保証金			

(注) チェック項目中の調査結果は、「■」の箇所の記載のとおり

執行官の意見

■ 1 物件3建物賃借人（積水ハウス不動産中部株式会社）の占有権原について

積水ハウス不動産中部株式会社の占有権原は、賃借権と認められるが、その占有開始時期（令和5年5月31日）は、最先根抵当権（令和4年11月30日）に劣後することから、買受人に対抗できないものと思料する。なお、明渡猶予制度の適用があるものと思料する。

■ 2 物件3建物転借人（E806号、E808号、W108号、W112号、W113号、W202号、W203号、W210号、W211号、W302号、W307号、W310号、W311号、W312号、W401号、W402号、W405号、W406号、W407号、W408号、W410号、W411号、W412号、W413号、W502号、W503号、W505号、W506号、W507号、W508号、W511号、W512号、W513号、W611号、W613号、W705号、W706号、W707号、W711号、W712号、W807号）の占有権原について

上記各室の占有権原は、転借権と認められ、いずれもその占有開始時期は、最先根抵当権（令和4年11月30日）に劣後している。なお、原則、転借人の占有権原が引き受けとなるか否かは、原賃借人（積水ハウス不動産中部株式会社）の占有権原によるべきところ、原賃借人の占有権原は、前記記載のとおりである。よって、上記各室の転借人は、買受人に対抗できないものと思料する。

■ 3 物件3建物転借人（E103号、E110号、E111号、E208号、E307号、E312号、E403号、E407号、E501号、E507号、E603号、E802号、E803号、E805号、E807号、W102号、W103号、W105号、W106号、W110号、W206号、W207号、W208号、W212号、W213号、W303号、W313号、W801号、W802号、W811号、W813号）

上記各室の占有権原は、転借権と認められるが、いずれもその占有開始時期は、最先根抵当権設定日より以前である。上記転借人らは、前々所有者（ティービーエス株式会社）との間で直接賃貸借契約を締結していたが、現所有者が本物件を購入し、賃貸人の地位を承継するにあたり、現所有者は、積水ハウス不動産中部株式会社（賃借人）と賃貸借契約を締結した上で、積水ハウス不動産中部株式会社（転貸人）が従前居住していた上記転借人らとの間で転貸借契約を締結したことが認められる。よって、上記転借人の物件3建物に対する占有開始は、最先根抵当権に優先することから、上記転借人らは、買受人に対抗できるものと思料する。

■ 4 物件1，2土地内駐車区画の占有権原について

積水ハウス不動産中部株式会社は、物件1，2土地内駐車区画を駐車場・バイク置場として賃借しており、その占有権原は、賃借権と認められるが、対抗要件（登記）を具備していないので、いずれも買受人に対抗できないものと思料する。

なお、積水ハウス不動産中部株式会社は、物件3建物転借人に物件1，2土地内駐車区画を駐車場・バイク置場として転借している。なお、原則、転借人の占有権原が引き受けとなるか否かは、原賃借人（積水ハウス不動産中部株式会社）の占有権原によるべきところ、原賃借人の占有権原は、前記記載のとおりである。よって、転借人は、買受人に対抗できないものと思料する。（駐車区画92，93，95，96，100につき、本件差押後の転借である。）

(注) チェック項目中の調査結果は、「■」の箇所の記載のとおり

そ の 他 の 事 項

- 1 物件2土地は、その北側を県道新居浜名線（官地）に接道している。
- 2 物件1，2土地は、その東側を市道浜名102号線（官地 幅員約5.2～6.7m）に接道している。
- 3 物件3建物屋上には、太陽光パネルが存在する。同パネルは、本件建物屋上に取り付けられ、本件建物内にあるパワーコンディショナー、分電盤及び電気メーター等と配線でつながっているものと思料される。なお、管理会社担当者や破産管財人弁護士によれば、太陽光パネルは、前所有者あるいは前々所有者の際に取り付けられたものであり、前管理会社と連絡がとれないことから太陽光発電設備の所有者名、所有権留保やリース対象の有無などは不明である旨の回答がある。よって、前記太陽光発電設備の所有権の帰属等（所有者名、所有権留保やリース対象の有無など）は、不明である。
- 4 物件3建物内には、至るところに雨漏り痕、内壁クロスの剥がれが存在する。
- 5 物件3建物内にあるエレベーター3基のうち1基は故障している。

（注）チェック項目中の調査結果は、「■」の箇所の記載のとおり

関係人の陳述等	
陳述者 (当事者等との関係)	陳述内容(要旨)等
■ A (債務者兼所有会社破産管財人弁護士)	1 本物件は、私が破産管財業務の一環として管理占有しています。 2 本物件は、破産者有限会社翔プランニングが所有しています。 3 本物件は、リゾート賃貸マンションであり、現在、163室のうち73室を賃貸しています。当職には、賃貸借契約書はありませんが、賃貸借状況は、後日送付する「2024年7月度家賃精算書(積水ハウス不動産中部株式会社作成)」のとおりです。なお、現在、家賃を滞納している賃借人は、11名(E103号室、E201号室、E208号室、E307号室、E312号室、E802号室、W103号室、W206号室、W207号室、W212号室、W802号室)います。また、現在、賃借人からの賃料は、本件債権者に差し押さえられています。 4 本物件は、積水ハウス不動産中部株式会社に管理を委託しています。現地管理人はおりません。 5 本物件は、管理が行き届いていなかったため、修理しなければいけない箇所があるようです。エレベーターや空き室などです。 6 本物件には、お風呂がない部屋もありますが、共用部分にシャワー室があるようです。 (令和6年8月13日聴取) 7 物件3建物屋上にある太陽光パネルの詳細は不明です。 (令和6年9月6日聴取)
■ 積水ハウス不動産中部株式会社担当者	1 当社は、令和5年6月1日から本物件を管理しています。 2 本物件には、現地管理人は存在しません。 3 本物件の不具合につき、消防法点検上、非常階段及びエレベーターの修理が必要となります。修理に要する費用が捻出できないのであれば、管理委託契約を解約したいと考えています。 4 2階には、男女浴室がありますが、女性用浴室は使用できません。男性用浴室には、コインシャワーがあります。部屋に浴室がない方は、前記コインシャワーを利用していたと思います。コインランドリーは、使用不可のものもあると思います。1階エントランスホールは、当社管理前の賃借人は、指紋認証により入室しますが、当社管理後の賃借人は、暗証番号により入室します。 5 本物件の賃貸借状況は、後日提示する賃貸借契約書記載のとおりです。 (令和6年8月19日聴取) 6 当社は、本物件について、所有者有限会社翔プランニングと賃貸借契約を令和5年4月28日に締結しています。そして、当社は、本物件を転借人に転貸しています。所有者と当社との間の賃貸借契約内容は、提出した「転貸借連動賃貸借契約書」記載のとおりです。賃料は、転借人から実際に受領した家賃、共益費、駐車料の総額から、その総額に基本手数料率(3%)を乗じた額を差し引いた額です。 (令和6年9月3日聴取) 7 本件建物E201号室を賃貸していたEは、令和6年7月31日にて賃貸借契約を解約し、退出しました。 8 本件建物E312号室転借人H、本件建物W212号室Zは、令和6年9月1日付で賃貸借契約を自動更新しています。 9 本件建物W211号室は、令和2年5月14日から浜名湖観光開発株式会

(注) チェック項目中の調査結果は、「■」の箇所の記載のとおり
(46 枚目)

関係人の陳述等

陳 述 者	陳 述 内 容 (要旨) 等
(当事者等との関係) ■ 積水ハウス不動産中部株式会社担当者	社が賃借しており、Yが居住していましたが、令和5年10月1日、借主をY名義に契約変更しており、現在も居住しています。なお、賃料等の変更はありませんが、敷金は32,000円に変更されています。 (令和6年9月4日聴取) 10 現地管理人はいません。前所有者の際は、現地管理人がいたようです。 11 1階正面玄関は、オートロックになっています。なお、正面玄関の窓ガラスは、強風で物がガラスに当たり、割れています。 12 屋上には、ソーラーパネルが存在します。前所有者あるいは前々所有者の際に設置されたものだと思います。前管理会社とは連絡が取れず、引き継ぎもうまくできなかったのもので、ソーラーパネルの所有者名、所有権留保やリース対象の有無など詳細はわかりません。 13 エレベーター3基のうち、1基は壊れており、使用できません。なお、他2基も、いつ壊れてもおかしくありません。令和5年12月頃と令和6年7月にも突然停止したことがあります。令和3年以降、点検されていないようです。エレベーター2基を新設すると、4000万円ほどかかると聞いています。 14 屋上の防水シートが破損しているため、雨漏りが至るところにあります。廊下や内壁には、雨漏り痕があります。 15 各部屋に取り付けられている火災報知器が劣化しており、いつ使用不可になってもおかしくありません。消防設備を新設しないと、消防法上、指導を受けることになると思います。 16 転借人らから、雨漏りやエアコン故障等の苦情がかなりあります。 17 敷地内にある「ヤシの木」も腐敗しており、倒壊の恐れがあります。 18 本物件内にて、事故等はありません。 (令和6年9月6日聴取)

(注) チェック項目中の調査結果は、「■」の箇所の記載のとおり
(47 枚目)

調 査 の 経 過		
調 査 の 日 時	調 査 の 場 所 等	調 査 の 方 法 等
6年 8月 7日 (水) : - :	当庁執行官室	湖西市役所・湖西消防署に対し、本件建物間取図取寄せ申請・受領
6年 8月 8日 (木) 9:30 - 9:40	静岡地方法務局 浜松支局	件外土地(2789-2他5筆)登記簿謄本、公図(4803他1筆)申請・受領 地積測量図(物件1)申請(不存在の旨回答あり)
6年 8月13日 (火) 11:50 - 12:00 13:30 - 15:20	物件所在地	物件特定 写真撮影(外観)(屋内)
6年 8月13日 (火) 12:30 - 12:40	湖西市役所 土木課 建築住宅課	接道関係調査
6年 8月13日 (火) 16:50 - 17:10	当庁執行官室	破産管財人弁護士Aに架電(占有関係等調査) (2024年7月度家賃精算書FAX受領)
6年 8月14日 (水) 15:30 - 15:35	当庁執行官室	債権者担当者に架電(占有関係書類有無照会:レント ロール受領)
6年 8月16日 (金) 13:30 - 13:50	物件所在地	敷地内駐車場状況調査
(特記事項) ☐ 令和 年 月 日 目的物件は不在で施錠されていると予想されたので、立会人及び解錠技術者を同行して臨場した。 ☐ 令和 年 月 日 目的物件は不在で施錠されていたので、立会人 を立ち会わせ、技術者に解錠させて建物内に立ち入った。 ☐ 令和 年 月 日 休日・夜間執行許可の提示をした。 ☐		

(注) チェック項目中の調査結果は、「■」の箇所の記載のとおり

調 査 の 経 過		
調 査 の 日 時	調 査 の 場 所 等	調 査 の 方 法 等
6年 8月19日(月) 16:40-16:50	管理会社事務所 (中央区板屋町)	管理会社担当者と面談(占有関係等調査) 賃貸借契約書写し交付申請(提示のみ承諾あり)
6年 9月 3日(火) 13:15-14:15	管理会社事務所 (中央区板屋町)	管理会社担当者と面談 原賃貸借契約書写し受領 転賃貸借契約書閲覧・写真撮影
6年 9月 4日(水) 10:10-12:10	管理会社事務所 (中央区板屋町)	管理会社担当者と面談 転賃貸借契約書閲覧・写真撮影
6年 9月 6日(金) 13:20-16:20	物件所在地	管理会社担当者と面談 占有・間取り等調査 写真撮影(屋内) 評価人同行
6年 9月 6日(金) 17:10-17:15	当庁執行官室	破産管財人弁護士Aに架電(太陽光パネル調査)
年 月 日() :-:		
年 月 日() :-:		
(特記事項) ☐ 令和 年 月 日 目的物件は不在で施錠されていると予想されたので、立会人及び解錠技術者を同行して臨場した。 ☐ 令和 年 月 日 目的物件は不在で施錠されていたので、立会人 を立ち会わせ、技術者に解錠させて建物内に立ち入った。 ☐ 令和 年 月 日 休日・夜間執行許可の提示をした。 ☐		

(注) チェック項目中の調査結果は、「■」の箇所の記載のとおり

A 3 版をA 4 版に縮小

(座標値種別：図上測定) -00170.587



-88301.587 (座標値種別：図上測定)

地番区域見出
新居町浜名

請求部	所在	湖西市新居町浜名字浜畑					地番	2790番1		
出力縮尺	1/500	精度区分	乙一	座標系番号又は記号	VII	分類	地図(法第14条第1項)	種類	地籍図	
作成年月日					備付年月日(原図)			補記事項		

これは地図に記録されている内容を証明した書面である。

(静岡地方務局浜松支局管轄)

令和6年5月24日

大阪法務局北出張所

登記官

請求番号：47-1

(1/1)

(50 枚目)



地番区域見出
新居町浜名

請求部	所在	湖西市新居町浜名字西千木				地番	1890番22			
出力縮	1/500	精度区分	乙一	座標系番号又は記号	VIII	分類	地図(法第14条第1項)		種類	地籍図
作成年月日					備考年月日(原図)			補記事項		

これは地図に記録されている内容を証明した書面である。

(静岡地方方法務局浜松支局管轄)

令和6年5月24日

大阪法務局北出張所

登記官

請求番号：47-3

(1/1)

(52 枚目)

登記官

請求番号: 47-4

444154

1890-22

積創豐

地	番	1890-31	1890-22
土地の所在	新西市 英名郡新西町我名字西千本		

求積

2180-31			
6284	X	17%	174 6668
6097	NR10	141%	2325 737
1769	X	39%	702253
			7637 9598
			1318 9893


地積 1318.98m²

111 (1990-22)

1318,9849=135.3551

1318,9849=135.3551

地價 135.35m²

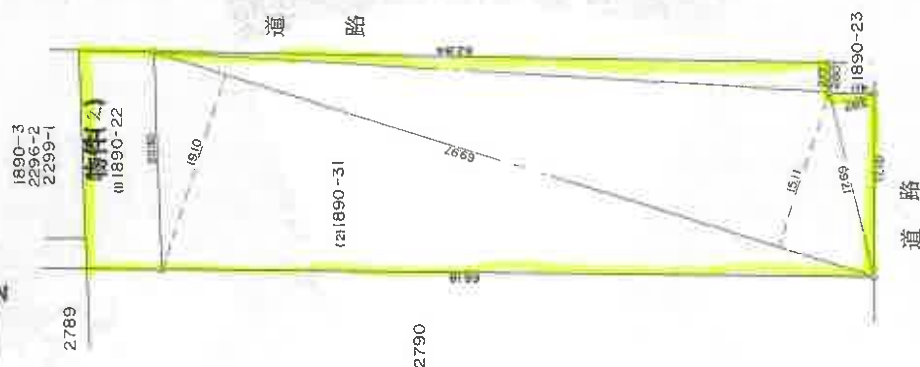

(鐵) 用 定 指 合 士 奎 福 屋 家 地 十 具 置 (維)

单位 m $\frac{1}{500}$

籍

53

3

A 3 版を A 4 版に縮小

登記年月日：平成3年3月8日

これは図面に記録されている内容を証明した書面である。
(静岡地方支務局浜松支局管轄)

令和6年5月24日

大阪支務局北出事務所

登記書

(53 枚目)

A3版をA4版に縮小

建物図面
各階平面図

家屋番号	2790-1
建物の所在	浜名郡新居町浜名字浜畑2790番地1, 字西千木1890番地22

湖西市


各階平面図

059461



道路

道路

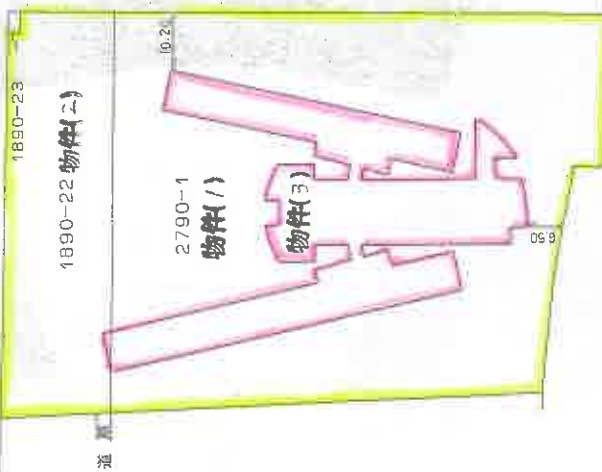

1890-1
2296-2
2299-1

2789

平成3年3月8日 登記 (単位:m)

4343-1

3.3.8

縮尺 1/1000

申請人

縮尺 1/

作製者 土地家屋調査士 (平成3年3月3日 日付印)

静岡県土地家屋調査士会会員指定用紙

これは図面に記録されている内容を証明した書面である。
 (静岡地方方法務局浜松支局管轄)
 令和6年5月24日 大阪法務局北出張所

登記簿

54 枚目

059462

各階平面図


2790-1

家屋番号

建物の所在
浜名郡新居町浜名字浜畑2790番地1, 字西平木1890番地22

1階平面図

求積表
 (6.55 x 7.805) = 21.6825
 (43.755 x 3.00) / 2 = 132.99900
 (47.711 x 47.939) / 2 = 35.66875
 (45.339 x 44.977) / 2 = 203.21100
 (47.577 x 45.83) / 2 = 175.138125
 3.725 x 3.575 = 13.316675
 7.20 x 7.50 / 2 = 27.0000
 (7.805 x 6.65) = 21.6825
 π x 20.00 x 30.1301 / 360 = 4.7808557
 - 20.00 x sin 30.1301 / 2 = 3.1153283
 π x 20.00 x 26.0915 / 360 = 1.5927139
 - 20.00 x sin 26.0915 / 2 = 1.5927139
 π x 20.00 x 20.8369 / 360 = 5.90683
 - 20.00 x sin 20.8369 / 2 = 84.310652
 (7.477 x 10.55) = 5.8497615
 (10.55 x 10.376) = 49.155174
 (10.376 x 12.527) = 5.2104325
 (12.527 x 12.931) = 23.217696
 0.583 x 2.636 / 2 = 0.768394
 (10.295 x 10.068) = 65.4654245
 0.541 x 2.561 / 2 = 0.6981605
 38.204 x 7.477 = 285.651308
 1.58 x 7.478 / 2 = 5.90762
 1.58 x 7.478 / 2 = 201.001152
 26.879 x 7.478 = 0.6981605
 0.541 x 2.581 / 2 = 65.462208
 (10.057 x 10.295) = 0.758394
 0.583 x 2.636 / 2 = 23.217696
 (12.931 x 12.527) = 5.2104325
 (12.527 x 10.376) = 49.155174
 (10.376 x 10.55) = 5.8497615
 (10.55 x 7.477) = 84.310652
 11.276 x 7.477 = 5.90683
 1.58 x 7.477 / 2 = 1621.6099052
 合計 1621.60 m²

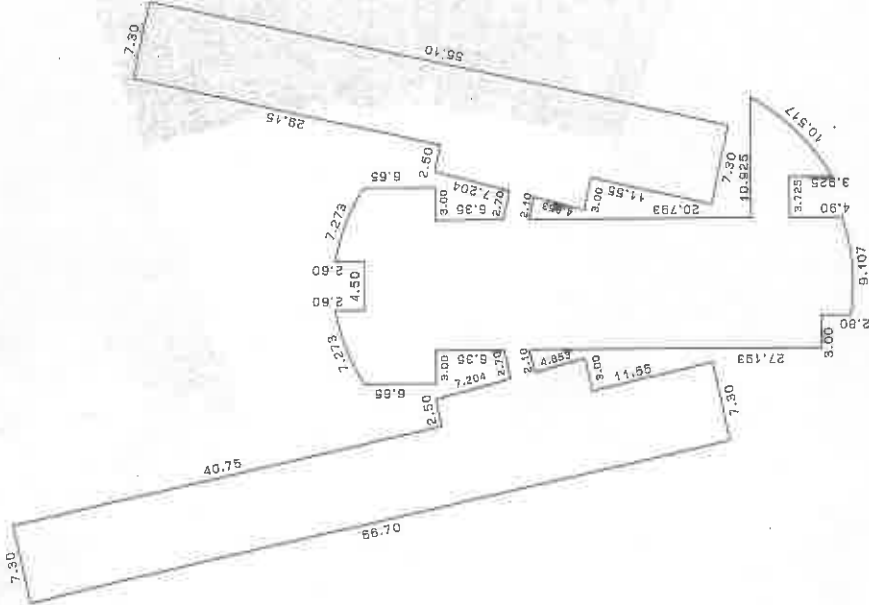

A3版をA4版に縮小

平成3年3月8日 登記 (単位:m)

7.3.8

縮尺 1/500

申請人

縮尺 1/

土地家屋調査士 (平成3年5月)

作製者

静岡県土地家屋調査士会会員指定用紙

これは図面に記録されている内容を証明した書面である。

(靜岡地方法務局浜松支局管轄)

6. 55 枚目)

059463

各階平面圖

2790-1

建 物 面 圖

建築物の所在
浜名郡新居町浜名字浜畑2790番地1, 字西千木1890番地22

渭南市

2階平面図

求積表

12.00	x	42.60	=	511.2000
5.60	x	6.00	=	33.6000
(6.00	x	5.70)		
1.90	x	0.40	/2 =	2.3400
4.10	x	4.10	/2 =	7.7900
3.025	x	4.10	/2 =	6.20425
π x 20.00	x	14.6363/360		
20.00	x	sin 14.6363/2 =		0.5638442
1.58	x	7.477	/2 =	5.90583
(1.276	x	7.477	=	84.310652
(7.477	x	10.55)		
10.55	x	0.649	/2 =	5.8497615
(10.55	x	10.376)		
10.376	x	4.698	/2 =	49.155174
(10.376	x	12.527)		
12.527	x	12.931	/2 =	5.2104325
0.583	x	1.824	/2 =	23.217696
(10.295	x	2.636	/2 =	0.766394
6.433	x	10.058)		
0.541	x	2.981	/2 =	65.4654245
1.38	x	2.981	/2 =	0.6981605
1.58	x	7.477	/2 =	285.653308
1.58	x	7.478	/2 =	5.90762
1.58	x	7.478	/2 =	5.90762
26.879	x	7.478	=	201.0001162
0.541	x	2.981	/2 =	0.6981605
(10.057	x	10.295)		
0.583	x	6.433	/2 =	65.462208
(12.931	x	2.636	/2 =	0.766394
(12.931	x	12.527)		
(12.527	x	10.376)		
(10.376	x	0.555	/2 =	5.2104325
(10.55	x	4.698	/2 =	49.155174
(10.55	x	7.477)		
1.276	x	0.649	/2 =	5.8497615
1.58	x	7.477	/2 =	84.310652
1.58	x	7.477	/2 =	5.90583
11.35	x	3.00	=	-34.0500

合計	面積
1507.2646377	1507.26 m ²

22.

静岡県土地家屋調査士会会員指定用紙

A 3 版を A 4 版に縮小

平成 参月八日 登記

3.3.8

—

縮尺	1/
----	----

縮尺

作者 土地家驊 調查士 (平成

人中

500

これは図面に記録されている内容を証明した書面である。

(静岡地方方法務局浜松支局管轄)

令和6年5月24日

大阪法務局北出張所

登記官

(57 枚目)

A3版をA4版に縮小

059465
各階平面図

建物平面図
4/4


家屋番号
2790-1

建物の所在
浜名郡新居町浜名字浜畑2790番地1,字西千木1890番地22

河西市

3階, 5階, 6階, 7階, 8階平面図
(各階同型)

求積表	
$1.58 \times 7.477 / 2 =$	5.90683
$11.276 \times 7.477 =$	84.310652
$(7.477 + 10.55) \times 0.649 / 2 =$	5.8497615
$(10.55 + 10.058) \times 13.41 / 2 =$	138.17664
$0.541 \times 2.581 / 2 =$	0.6981605
$38.204 \times 7.477 =$	285.651308
$1.58 \times 7.478 / 2 =$	5.90762
$1.58 \times 7.477 / 2 =$	5.90683
$11.276 \times 7.477 =$	84.310652
$(7.477 + 10.55) \times 0.649 / 2 =$	5.8497615
$(10.55 + 10.057) \times 13.41 / 2 =$	138.169935
$26.879 \times 7.476 =$	200.947404
$1.58 \times 7.478 / 2 =$	5.90762
$0.541 \times 2.581 / 2 =$	0.6981605
合計	968.291335
床面積	968.29 m ²

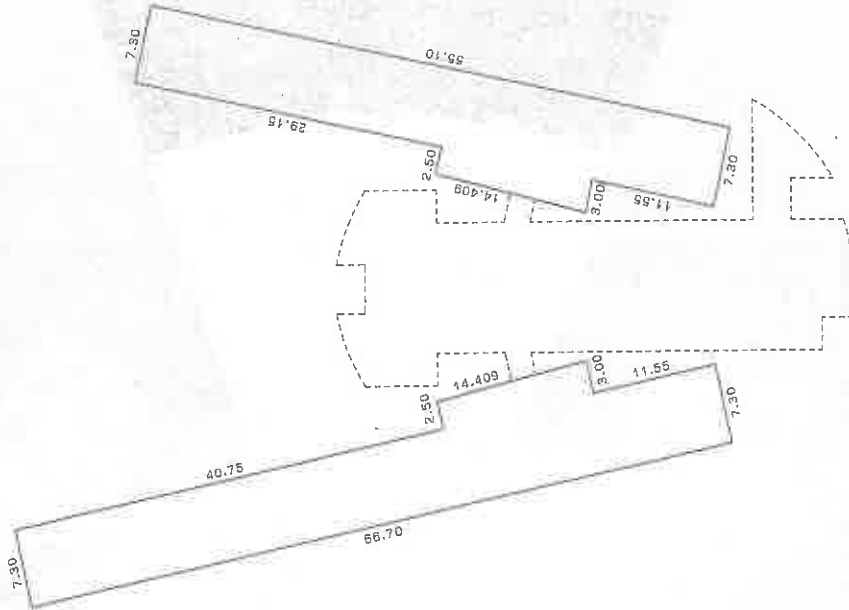


3.3.8

(単位:m)

製作者 土地家屋調査士 (平成)	縮尺 1/	申請人	縮尺 1/500
------------------------	----------	-----	-------------


静岡県土地家屋調査士会会員指定用紙

建物配置図

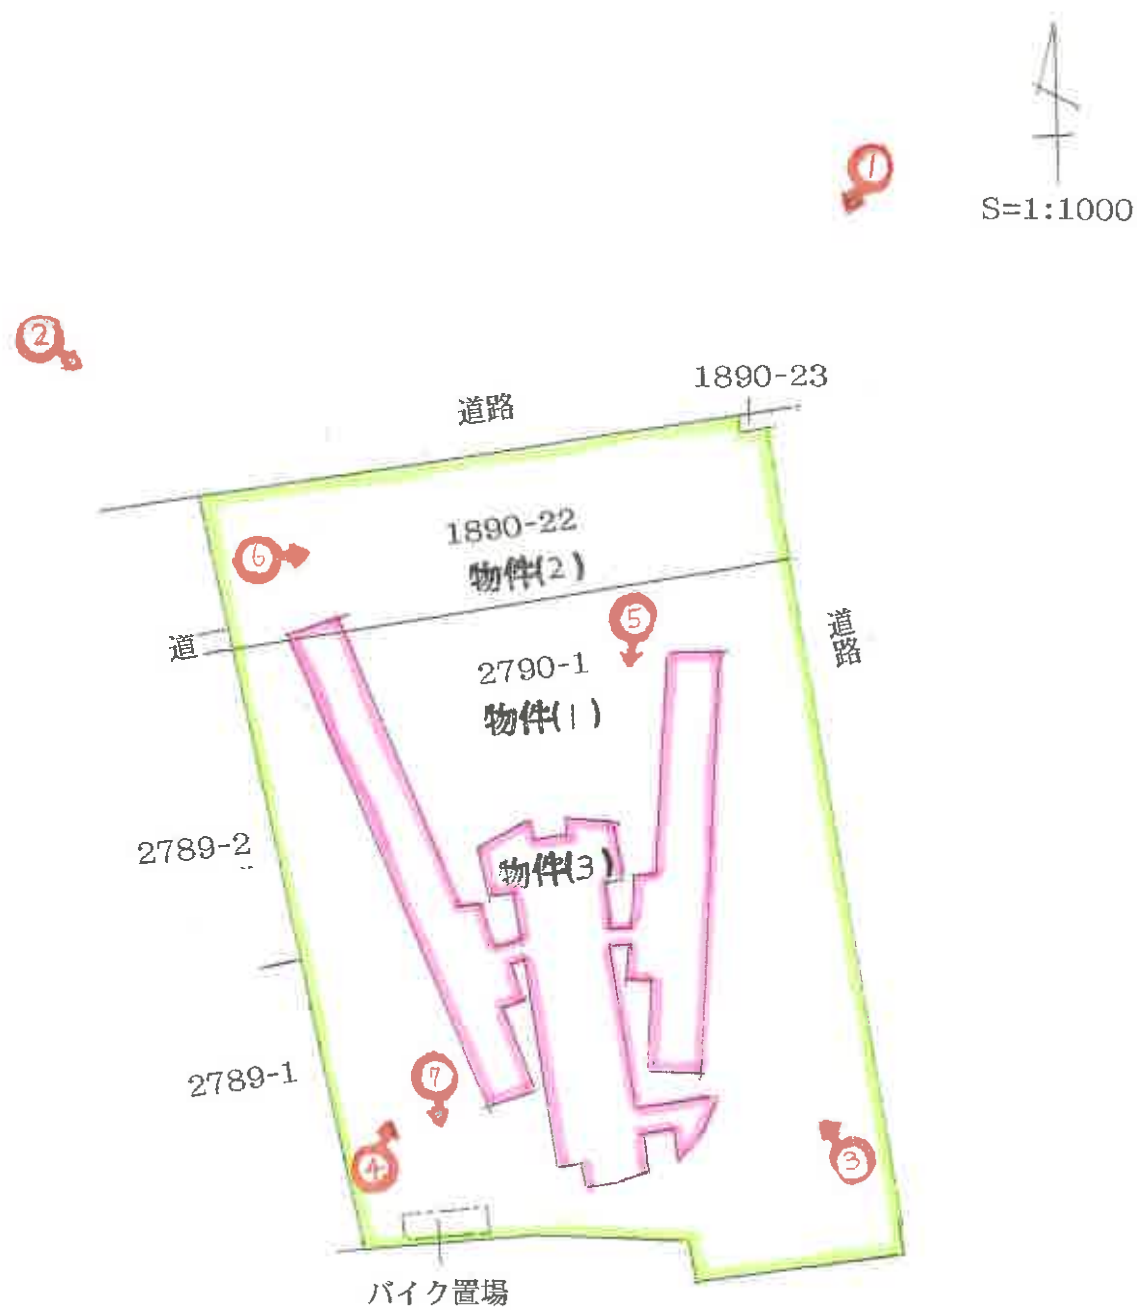


♂写真撮影方向

敷地内駐車区画

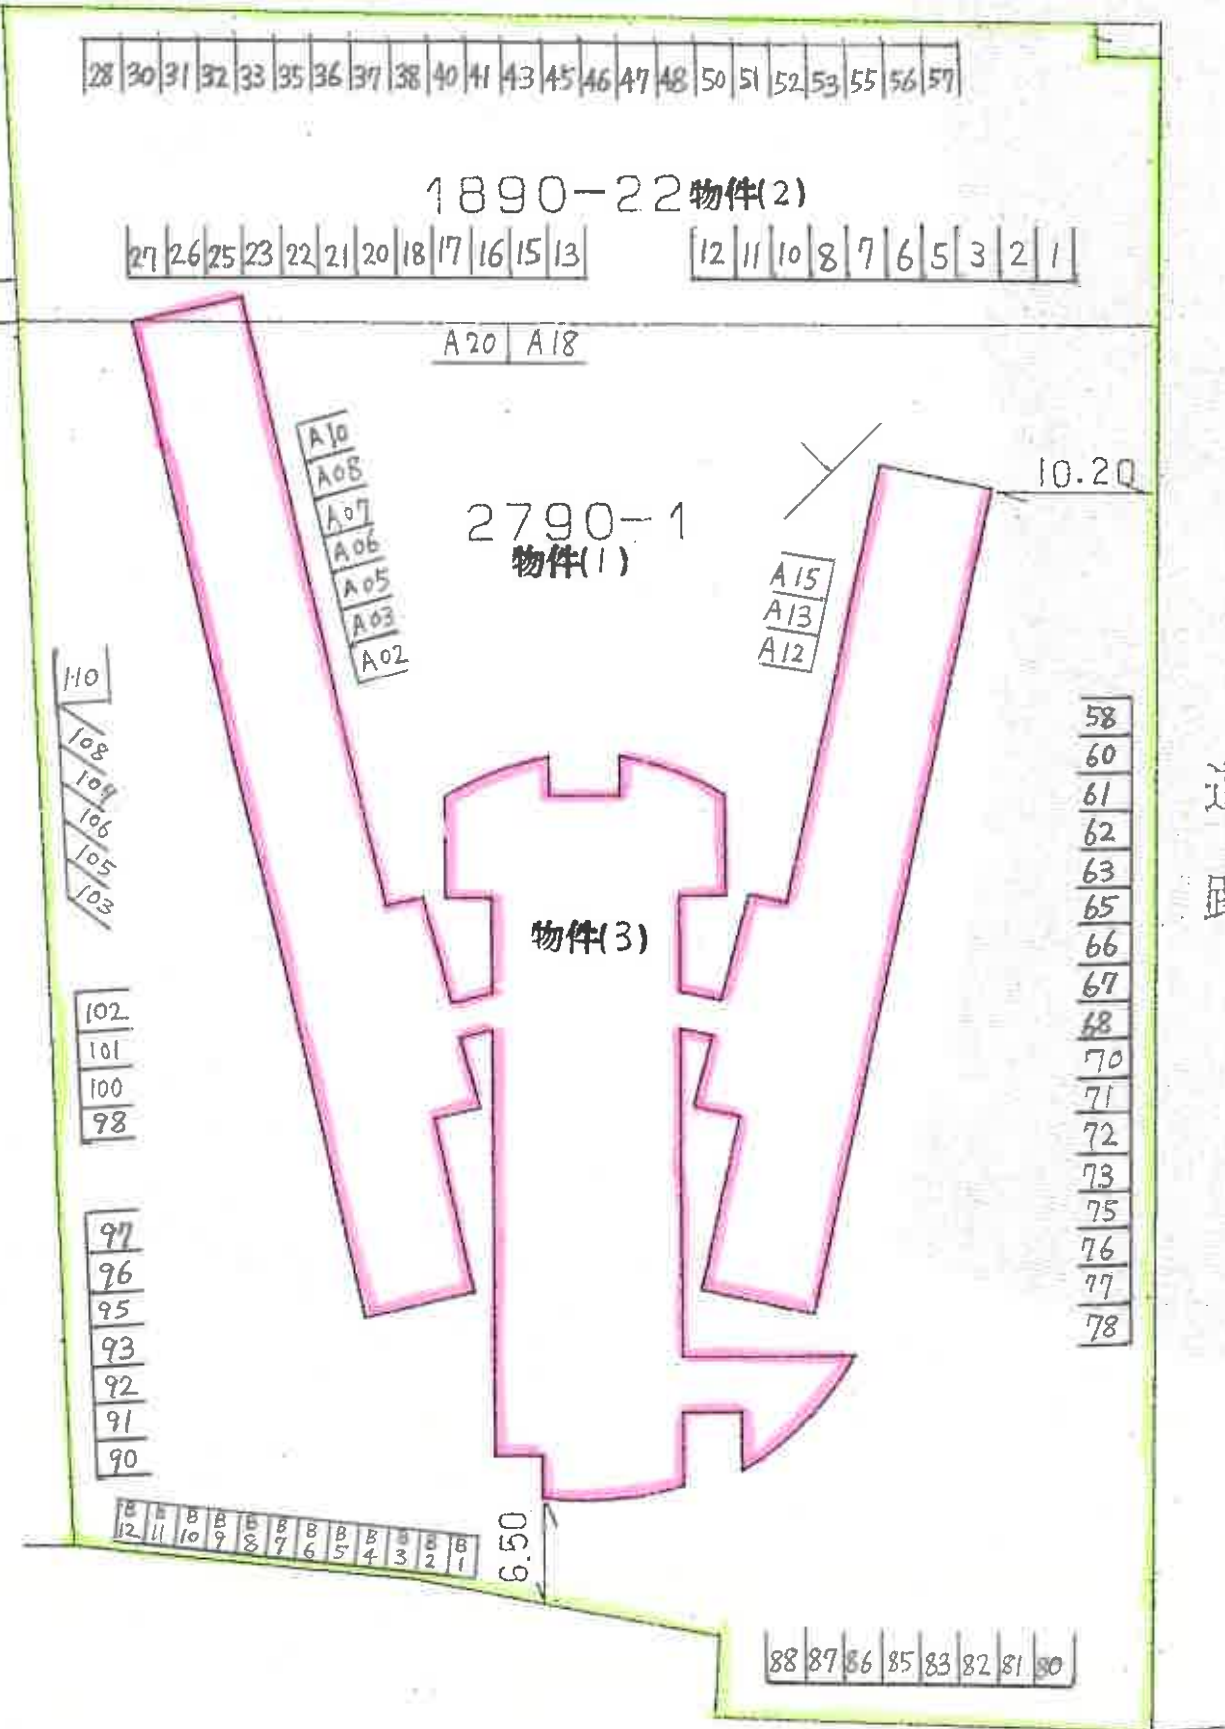


2階

間取図

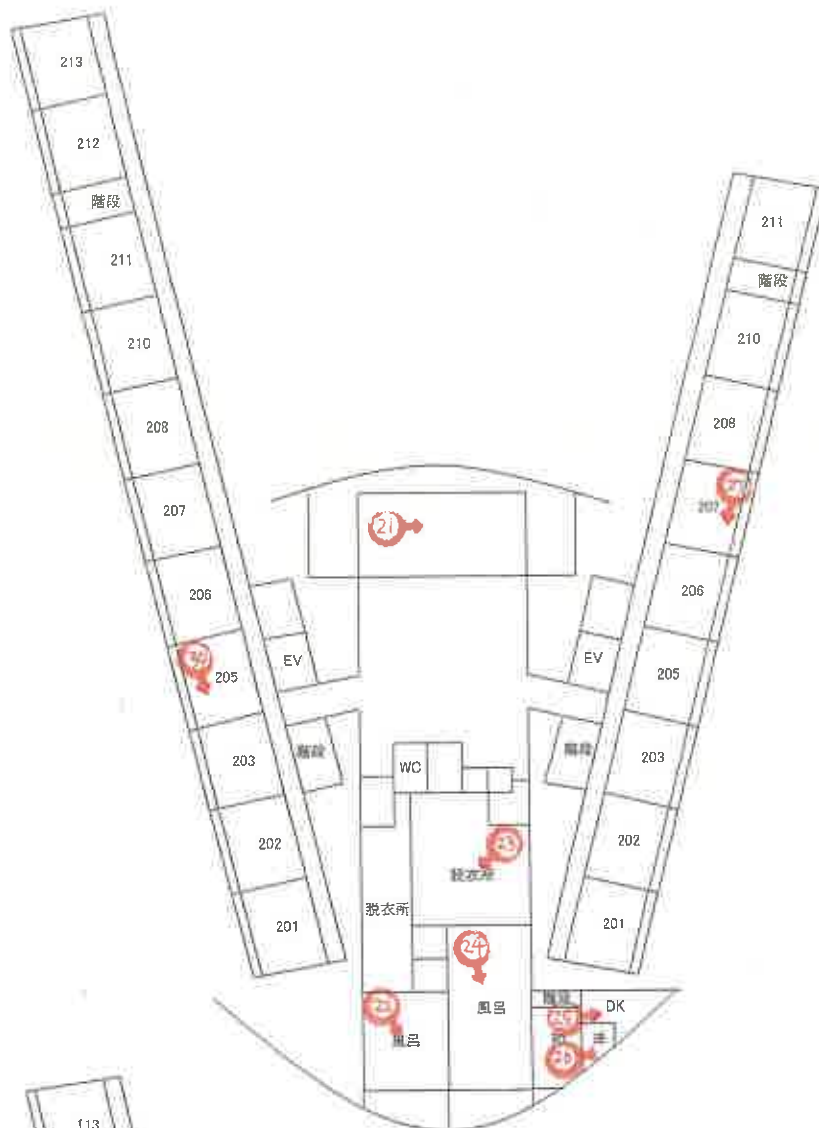

1階

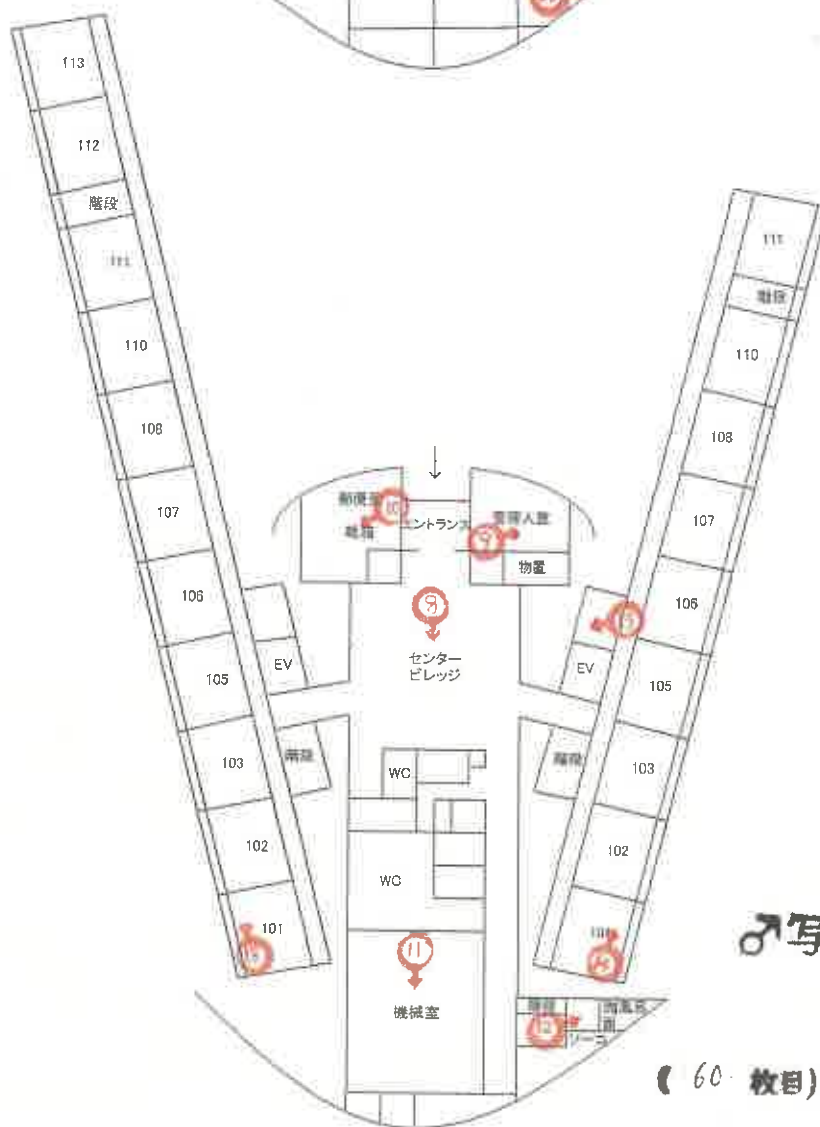


写真撮影方向


(60 枚目)

4階

間取図

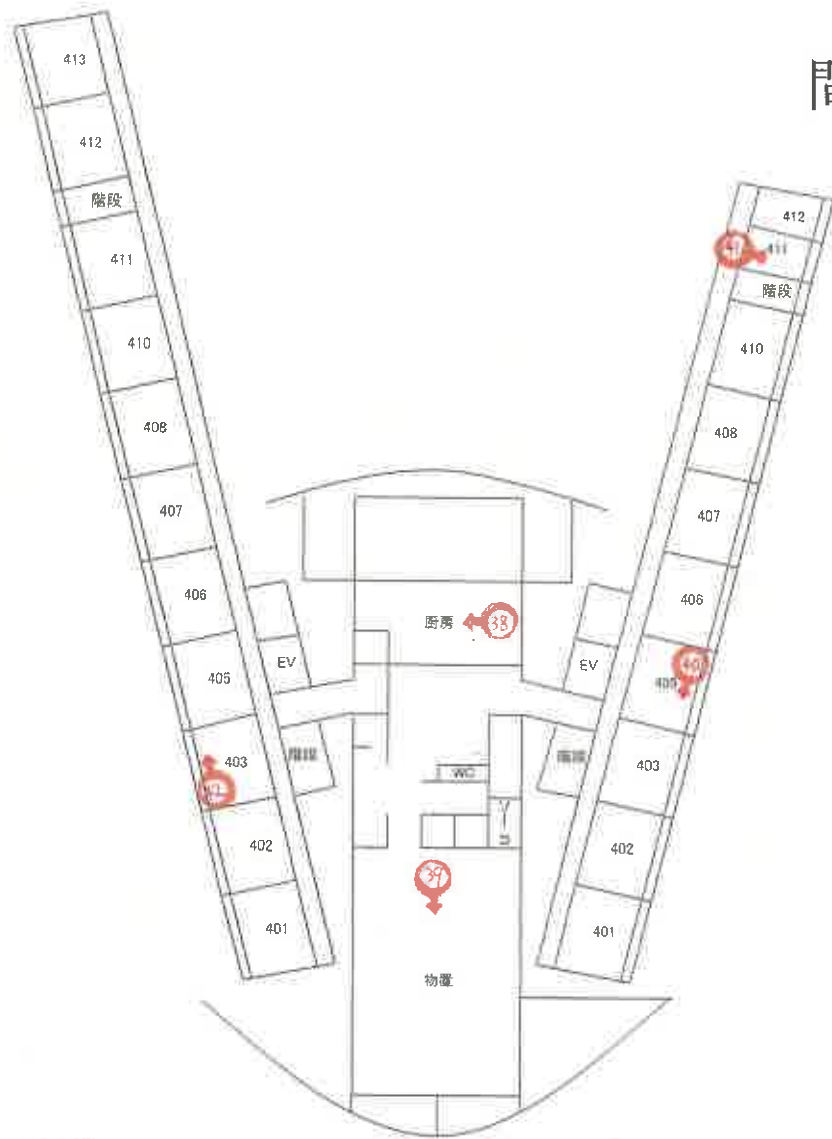



3階

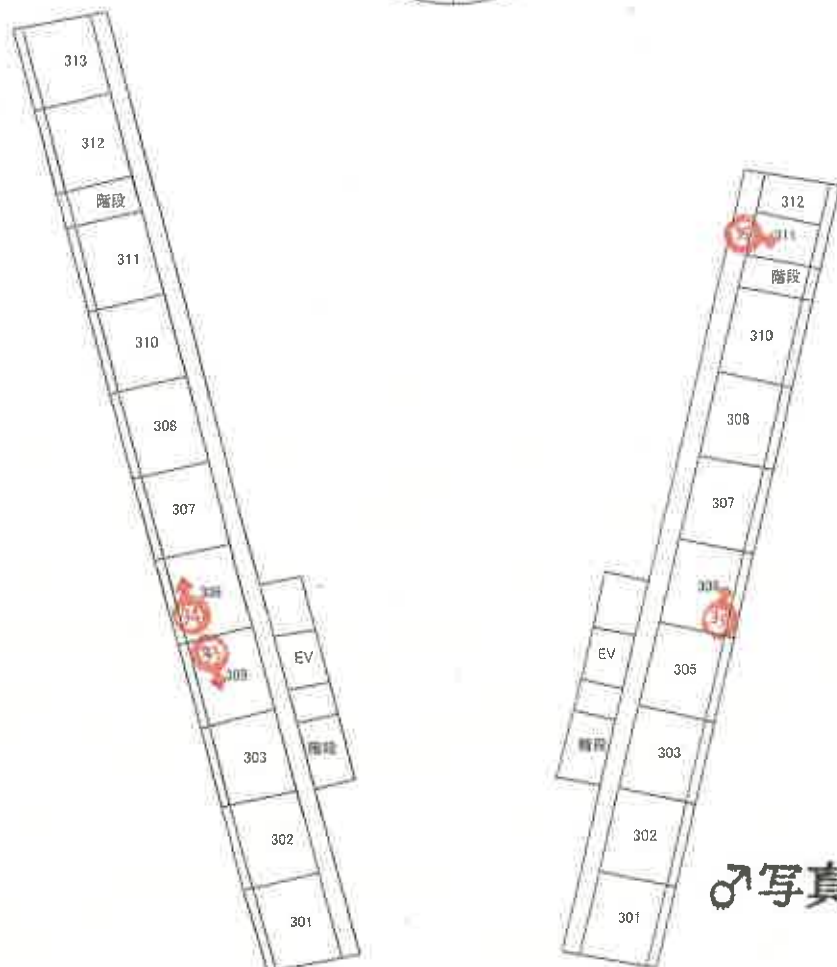



♂写真撮影方向

(6 | 枚目)

6階

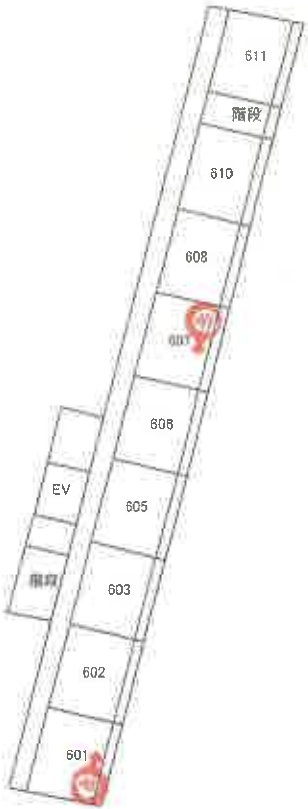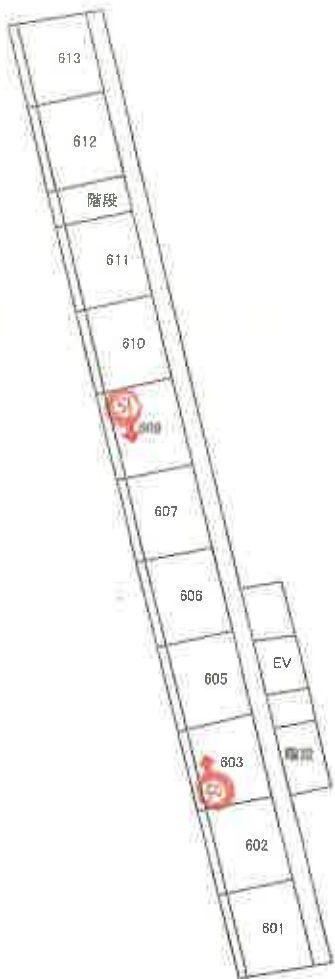



5階

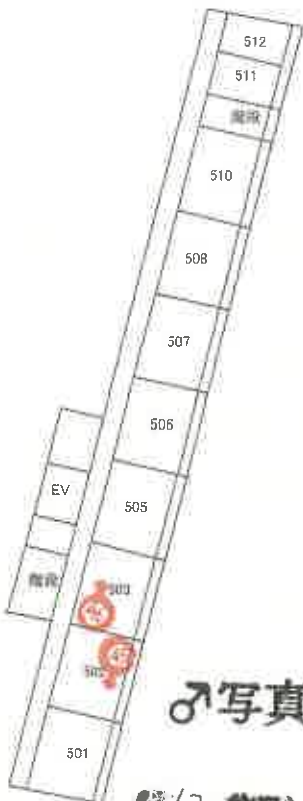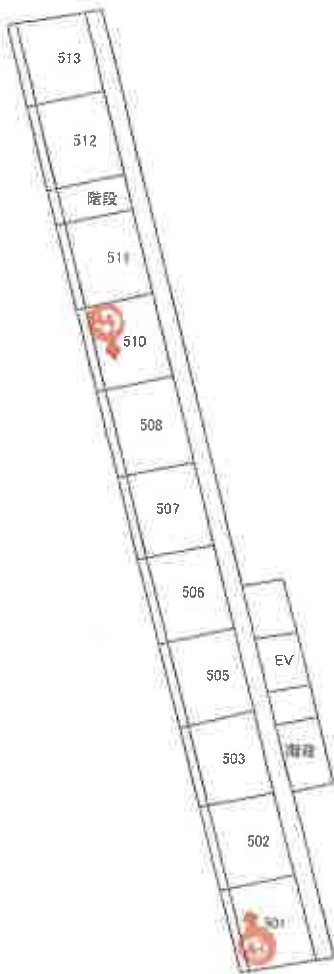



♂写真撮影方向

間取図

8階

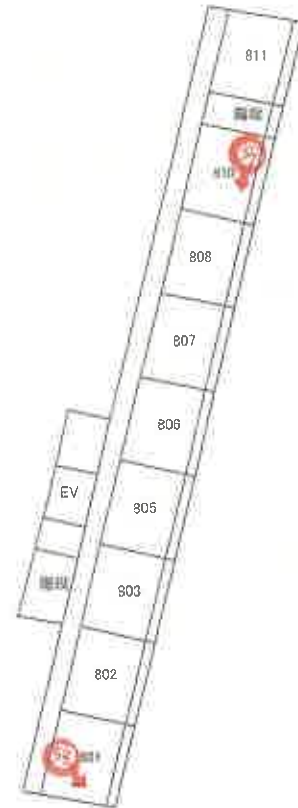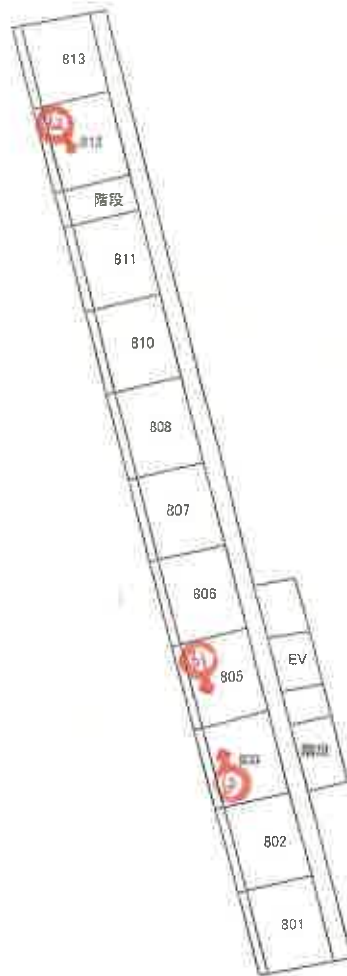


7階

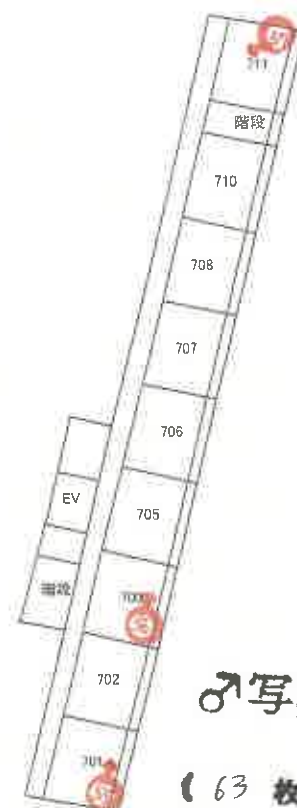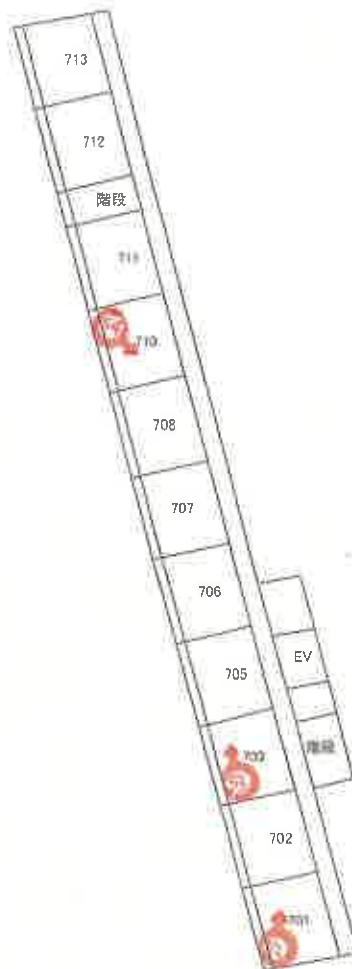


写真撮影方向

(63 枚目)


1～8階賃貸ルーム(反転タイプあり)

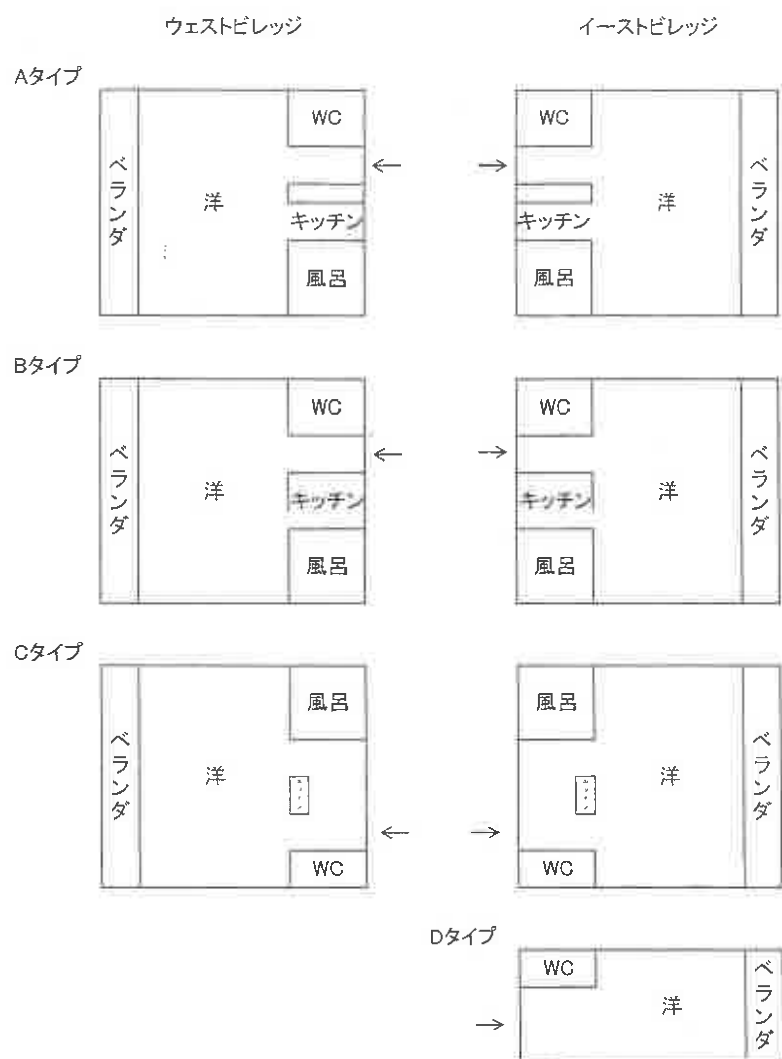


E101

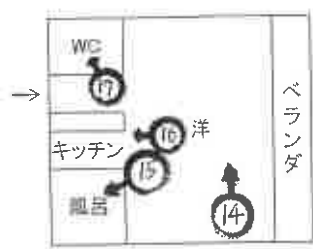


E207

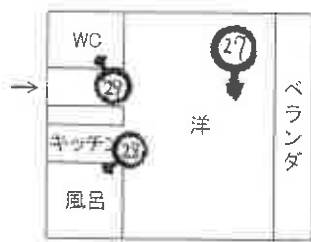


E306

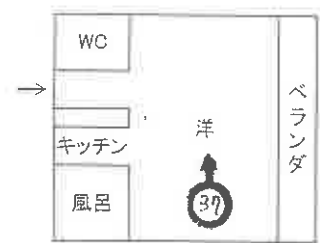


E311

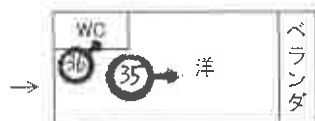


E405

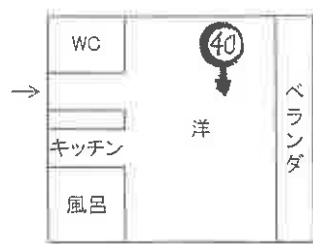


E411

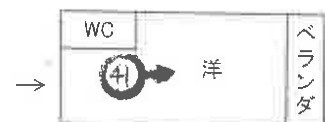


E502

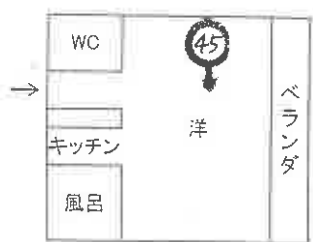

E503

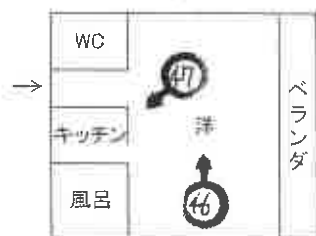


E601

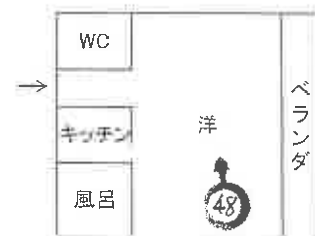


E607



E701

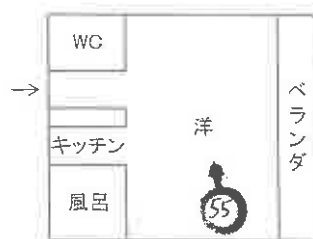

E703

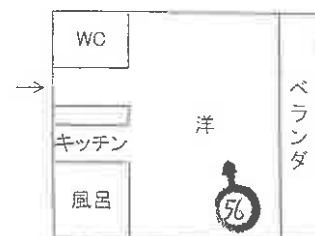

E711



E810




♂写真撮影方向


W101



W205

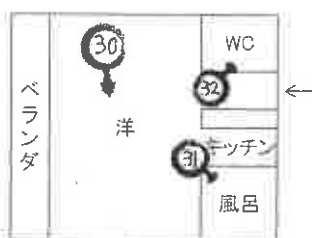


W305

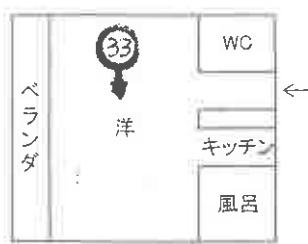


W306



W403

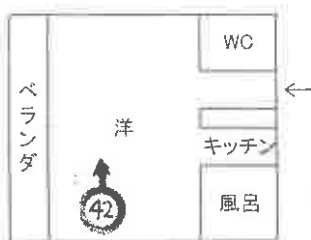


W501

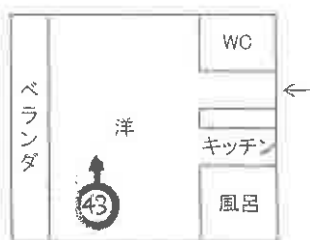

W510



W603

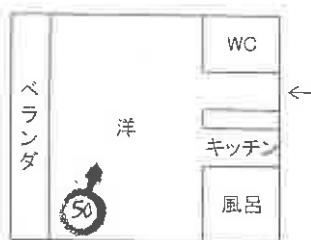


W608



W701



W703

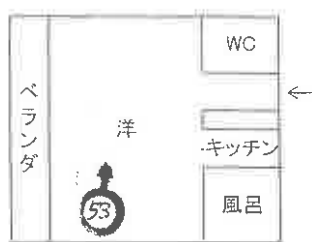

W710



W803



W805



W812



♂写真撮影方向

(1)

物件 3



(2)

物件 3



(3)



(4)



(5)



(6) 駐車場



(7) バイク置場



(8) エントランスホール



(9) 管理人室



(10) 下駄箱・郵便受



(1 1) 機械室



(1 2)



(13) ランドリールーム



(14) E101号



(15) E101号



(16) E101号



(17) E101号



(18) W101号



(19) W101号



(20) W101号



(76 枚目)

(2 1)



(2 2)

コインシャワー



(77 枚目)

(2 3)



(2 4)



(2 5)



(2 6)



(27) E207号



(28) E207号



(29) E207号



(30) W205号



(31) W205号



(32) W205号




(33) W305号



(34) W306号



(35) E311号

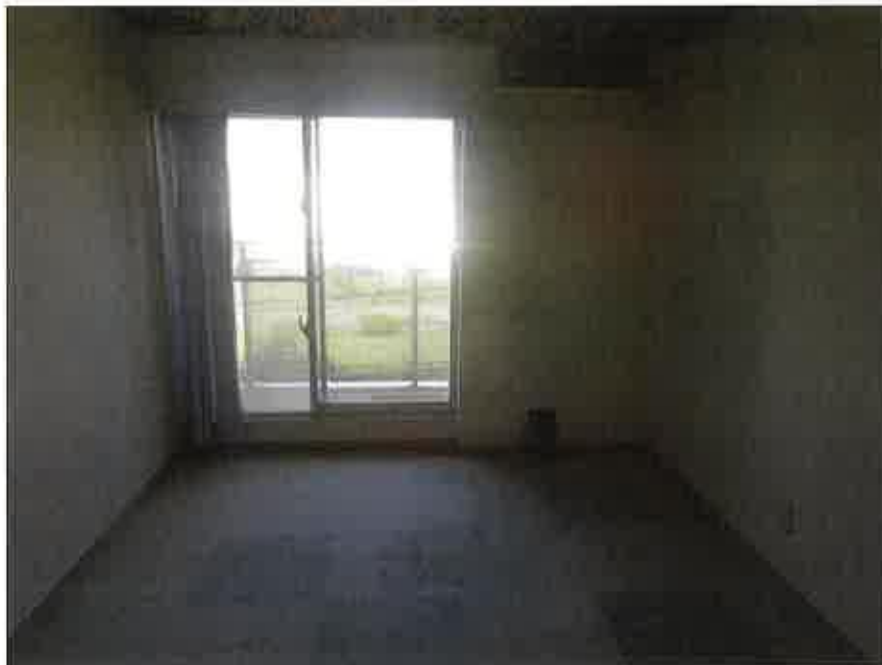

(36) E311号



(37) E306号



(38)



(3 9)




(4 0) E 4 0 5 号



(8 6 枚目)

(41) E411号

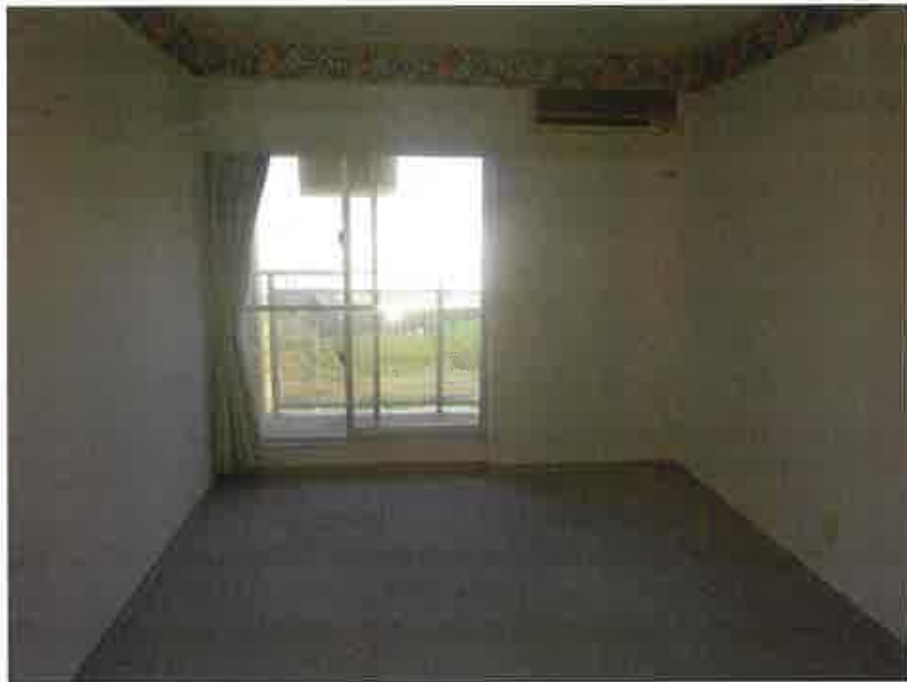

(42) W403号



(43) W501号



(44) W510号室



(45) E502号



(46) E503号



(47) E503号



(48) E601号



(49) E607号



(50) W603号



(51) W608号



(52) W701号



(53) W703号



(54) W710号



(55) E701号



(56) E703号




(57) E711号



(58) E801 (宿泊ルーム)



(59) E810号

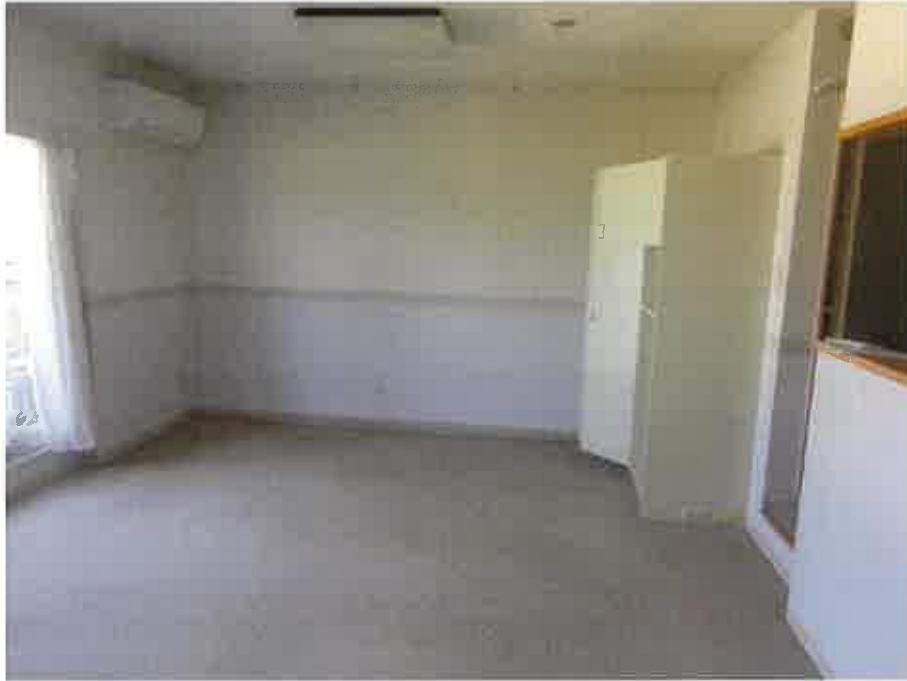

(60) W803号



(6 1) W8 0 5号



(6 2) W8 1 2号



令和 6 年（ケ）第 38 号
令和 6 年 9 月 6 日 現地調査
令和 6 年 10 月 7 日 評 価

静岡地方裁判所浜松支部 御中

評 価 書

評価人 不動産鑑定士

杉田 篤彦 印

物 件 目 録

1	所 在	湖西市新居町浜名字浜畑
	地 番	2790 番 1
	地 目	宅地
	地 積	6107.32 平方メートル
2	所 在	湖西市新居町浜名字西千木
	地 番	1890 番 22
	地 目	宅地
	地 積	1454.34 平方メートル
3	所 在	湖西市新居町浜名字浜畑 2790 番地 1 湖西市新居町浜名字西千木 1890 番地 22
	地 番	2790 番 1
	地 目	寄宿舍
	構 造	鉄筋コンクリート造陸屋根 8 階建
	床 面 積	1 階 1621.60 平方メートル 2 階 1507.26 平方メートル 3 階 968.29 平方メートル 4 階 1418.82 平方メートル 5 階 968.29 平方メートル 6 階 968.29 平方メートル 7 階 968.29 平方メートル 8 階 968.29 平方メートル

第1 評価額

一 括 価 格	
金 83,520,000 円	
内 訳 価 格	
物件1 (土地)	金 13,230,000 円
物件2 (土地)	金 3,150,000 円
物件3 (建物)	金 67,140,000 円

- 1 一括価格は、物件1～3の各不動産について、一括売却（民事執行法61条本文）を行うことを前提とした場合の合計価格である。
- 2 内訳価格は、配当等の判断のために一括価格の内訳として算出した価格である。
- 3 物件1、2の土地の内訳価格は物件3の建物のための土地利用権等価格を控除した価格であり、物件3の価格は当該土地利用権等付建物としての価格である。

第2 評価の条件

- 1 本件評価は、民事執行法により売却に付されることを前提とした適正価格を求めるものである。
したがって、求めるべき評価額は、一般の取引市場において形成される価格ではなく、一般の不動産取引と比較しての競売不動産特有の各種の制約（売主の協力が得られないことが常態であること、買受希望者は内覧制度によるほかは物件内部の確認が直接できないこと、引渡しを受けるために法定の手続をとらなければならない場合があること、目的物の種類又は品質に関する不適合には担保責任がないこと等）等の特殊性を反映させた価格とする。
- 2 評価は、目的物件の調査時点における現状に基づいて行うものであり、調査日以降発生した物件の現状変更については考慮していない。
- 3 現地での物件調査は、原則として目視可能な部分に限定される。
- 4 物件に関する情報提供の内容は、民事執行法58条4項に定める場合を除いて、原則として公共機関で公開された資料に基づくものである。
- 5 上記評価額は引受債務相当額を控除する前の価格である。

第3 目的物件

番号	登 記	現 況
1	物件目録記載のとおり	
2	物件目録記載のとおり	
3	物件目録記載のとおり	
特 記 事 項		
・物件1、2の土地上に物件3の建物が存する。		

※ 現況欄に記載のない事項については、ほぼ登記記載と同じ。

第4 目的物件の位置・環境等

1 土地の概況及び利用状況等（物件1、2）

位 置 ・ 交 通	J R 東海道本線「新居町」駅の南西方・直線距離約 3.3 k m (別添「位置図」参照)	
付 近 の 状 況	湖西市の南方、海岸に近い県道新居浜名線沿いの地域にて、農地の中に工場、作業場、マンション等が点在している。	
主な公法上の 規 制 等 (道路の幅員 等の個別的な 規制を考慮し ない一般的な 規制)	都市計画区分 用 途 地 域 建 ぺ い 率 容 積 率 防 火 規 制 その他の規制	市街化調整区域 なし 60% 200% なし 居住誘導区域外 都市機能誘導区域外 屋外広告物規制 第2種特別規制地域
画 地 の 状 況	地 積 形 状 間 口 ・ 奥 行 地 勢 接 道 状 況 そ の 他	2筆一体で 7,561.66 m ² ほぼ長方形 間口約 70m、奥行約 110m 等高 路面と等高 特になし
接 面 道 路 の 状 況	北側幅員約 15mの舗装県道（建築基準法上の道路） 東側幅員約 5.2m～6.7mの舗装市道（建築基準法第上の道路）	
土 地 の 利 用 状 況	現況利用・・・物件1、2は物件3の建物敷地等として利用されている。 目的外建物の有無・・・なし	
供 給 処 理 施 設	上 水 道 あり（特記事項のとおり） ガス配管 なし（特記事項のとおり） 下 水 道 あり（特記事項のとおり） (注) 供給処理施設における「あり」とは、対象物件の前面道路に該当施設の本管（以下、施設管という）が通っており、通常のコストで敷地内への引込が出来る状態にあることをいう。「なし」とは、対象物件を含めた周辺に施設管が配置されておらず、敷地内に引込むことが不可能な場合をいう。「不明」とは、前面道路に施設管は敷設さ	

	れていないにもかかわらず供給処理を利用している場合や、役場での確認事項に疑義がある場合で、将来的に当該施設が利用できるかどうか不明な場合をいう。
特 記 事 項	・既存宅地の確認あり 確認番号 7-473 確認日 平成 2 年 2 月 17 日 目的 寄宿舍 ・土地の地積が 3,000 m²以上あるため開発を行うには土地利用の規制あり。 ※湖西市都市計画課への照会を要す ・建物賃借人が物件 1, 2 内の駐車場、バイク置場を転貸している。 ※詳細は執行官の現況調査書を参照されたい。 ・津波災害警戒区域の指定あり。

2 建物の概況及び利用状況（物件3）

区 分	主である建物
建築時期及び 経済的残存耐 用年数	建築年月日：平成3年2月28日新築（登記記載） 経過年数：約34年 経済的残存耐用年数：約6年
仕 様	構 造：鉄筋コンクリート造8階建 屋 根：陸屋根 外 壁：コンクリート吹付等 内 壁：ボード、合板、クロス等 天 井：ボード、合板等 床 ：Pタイル、カーペット、畳等 設 備：電気、給排水、衛生 その他：エレベーター、オートロック 屋上にソーラーパネルが設置されている。
床面積（現況）	ほぼ登記どおりとみられる。
現 況 用 途 等	現況用途：寄宿舎 間 取 り：後添間取図参照
品 等	普通
保 守 管 理 の 状 態	劣る（多数箇所に雨漏り、内壁クロスの損傷が見られる。エレベーター3基の内1基は故障している。共用部分の浴室は使用が出来ない等。）
建 物 の 利 用 状 況	賃借人が居住部分を転貸しているほか、その他共用部分を賃借している。 ※ 詳細は、執行官の現況調査報告書を参照されたい。
特 記 事 項	太陽光パネルが設置されているが契約内容が不明で、所有権留保が付されている可能性があるため、建物評価においては考慮外とした。

第5 評価額算出の過程

適切な複合不動産の取引事例が収集されず、また、対象物件の状況及び賃貸市場の動向により適切な収益価格の把握が困難なため、比準価格と収益価格は求めず、積算価格より評価額を求めるものとする。

1 基礎となる価格

① 物件1、2（土地）

物件1、2の更地価格を算出し、建付減価を行って建付地価格を求めた。

物件 番号	標準画地価格 (円/㎡) ア	個別 格差 イ	地積 (㎡) ウ	建付 減価 エ	建付地価格 (円) ア×イ×ウ×エ=オ
1	10,800	0.70	6107.32	0.90	41,550,000
2	10,800	0.70	1454.34	0.90	9,900,000

ア 標準画地価格（公示価格等からの規準）

地価調査地 湖西（県）－3

公示価格等 時点修正 標準化補正 地域格差 標準画地価格
 $16,400 \text{ 円/㎡} \times 99.8/100 \times 100/101 \times 100/150 \div 10,800 \text{ 円/㎡}$

◇時 点 修 正：公示価格等の価格時点から評価日までの推定変動率である。

◇標準化補正：方位（＋）

◇地 域 格 差：地価調査地は環境が優る。

イ 個 別 格 差：規模（－）、角地（＋）

ウ 地 積：登記数量による。

エ 建 付 減 価：物件1、2は建物と敷地の状態等を考慮した。

② 物件3（建物）

目的建物の再調達原価を、建物建築費の推移動向を考慮した標準的な建築費に比準して求め、これに耐用年数に基づく方法及び観察減価法を併用して求めた現価率を乗じて建物の価格を求めた。

物件番号	再調達原価 (円/㎡) ア	現況延床面積 (㎡) イ	現価率 ウ	建物の価格 (円) ア×イ×ウ=エ
3	200,000	9,389.13	0.09	169,000,000

ウ 現価率：耐用年数に基づく方法と観察減価法を併用して下記のとおり求めた。

経過年数 34 年、経済的残存耐用年数 6 年、観察減価 40%

（耐用年数に基づく方法）（観察減価法）

現価率＝6 年 ÷ (34 年＋6 年) × (1－0.40) ÷ 0.09

2 評価額の判定

前記により求めた価格に、物件1、2については土地利用権等価格を控除し、物件3については土地利用権等価格を加算し、さらに競売市場修正等を施して、下記のとおり評価額を求めた。

① 土地利用権等価格

物件 番号	建付地価格 (円) ア	土地利用権等割合 イ		土地利用権等価格 (円) ア×イ = ウ
1	41,550,000	0.30	法定地上権	12,470,000
2	9,900,000	0.30	法定地上権	2,970,000

イ 土地利用権等割合：土地利用権等を法定地上権と判定し、その割合を30%と査定した。

② 内訳価格及び一括価格

物件 番号	基礎となる価格 (円) (1①オ、1②エ) ア	土地利用権等価格の 控除及び加算 (円) (2①ウ) イ	占有減価 修正 ウ	市場性 修正 エ	競売市場 修正 オ	評価額 (円) (ア±イ)×ウ ×エ×オ
1	41,550,000	－ 12,470,000		0.70	0.65	13,230,000
2	9,900,000	－ 2,970,000		0.70	0.65	3,150,000
3	169,000,000	＋ 15,440,000	(1-0.20)	0.70	0.65	67,140,000
						83,520,000

ウ 占有減価修正：長期賃借権の負担を考慮した。

エ 市場性修正：この種の不動産の市場性等を考慮するとともに、目的物件の個別的要因等を充分考慮したが、海岸部に近く管理状態の劣るマンションのため、なお、市場性が劣ると判断されるので所要の修正を行った。

オ 競売市場修正：第2評価の条件欄記載の不動産競売市場の特殊性等を考慮した。

第6 参考価格資料

1 地価調査価格 湖西（県）－3

所 在：湖西市新居町新居字弁天2895番20

価 格：16,400円/㎡

価 格 時 点：令和6年7月1日

地 積：177㎡

供給処理施設：水道

接 面 街 路：西側4m市道

用 途 指 定 等：市街化区域、第2種中高層住居専用地域（建ぺい率60%、容積率150%）

地 域 の 概 要：一般住宅が建ち並ぶ海岸近くの既成住宅地域

第7 附属資料

1 位置図

2 公図写

3 建物配置図

4 間取図

以 上

物件位置図

S=1:15,000



湖西市役所白図より


（座標値）

公 図 写

S=1:500



A3をA4に縮小

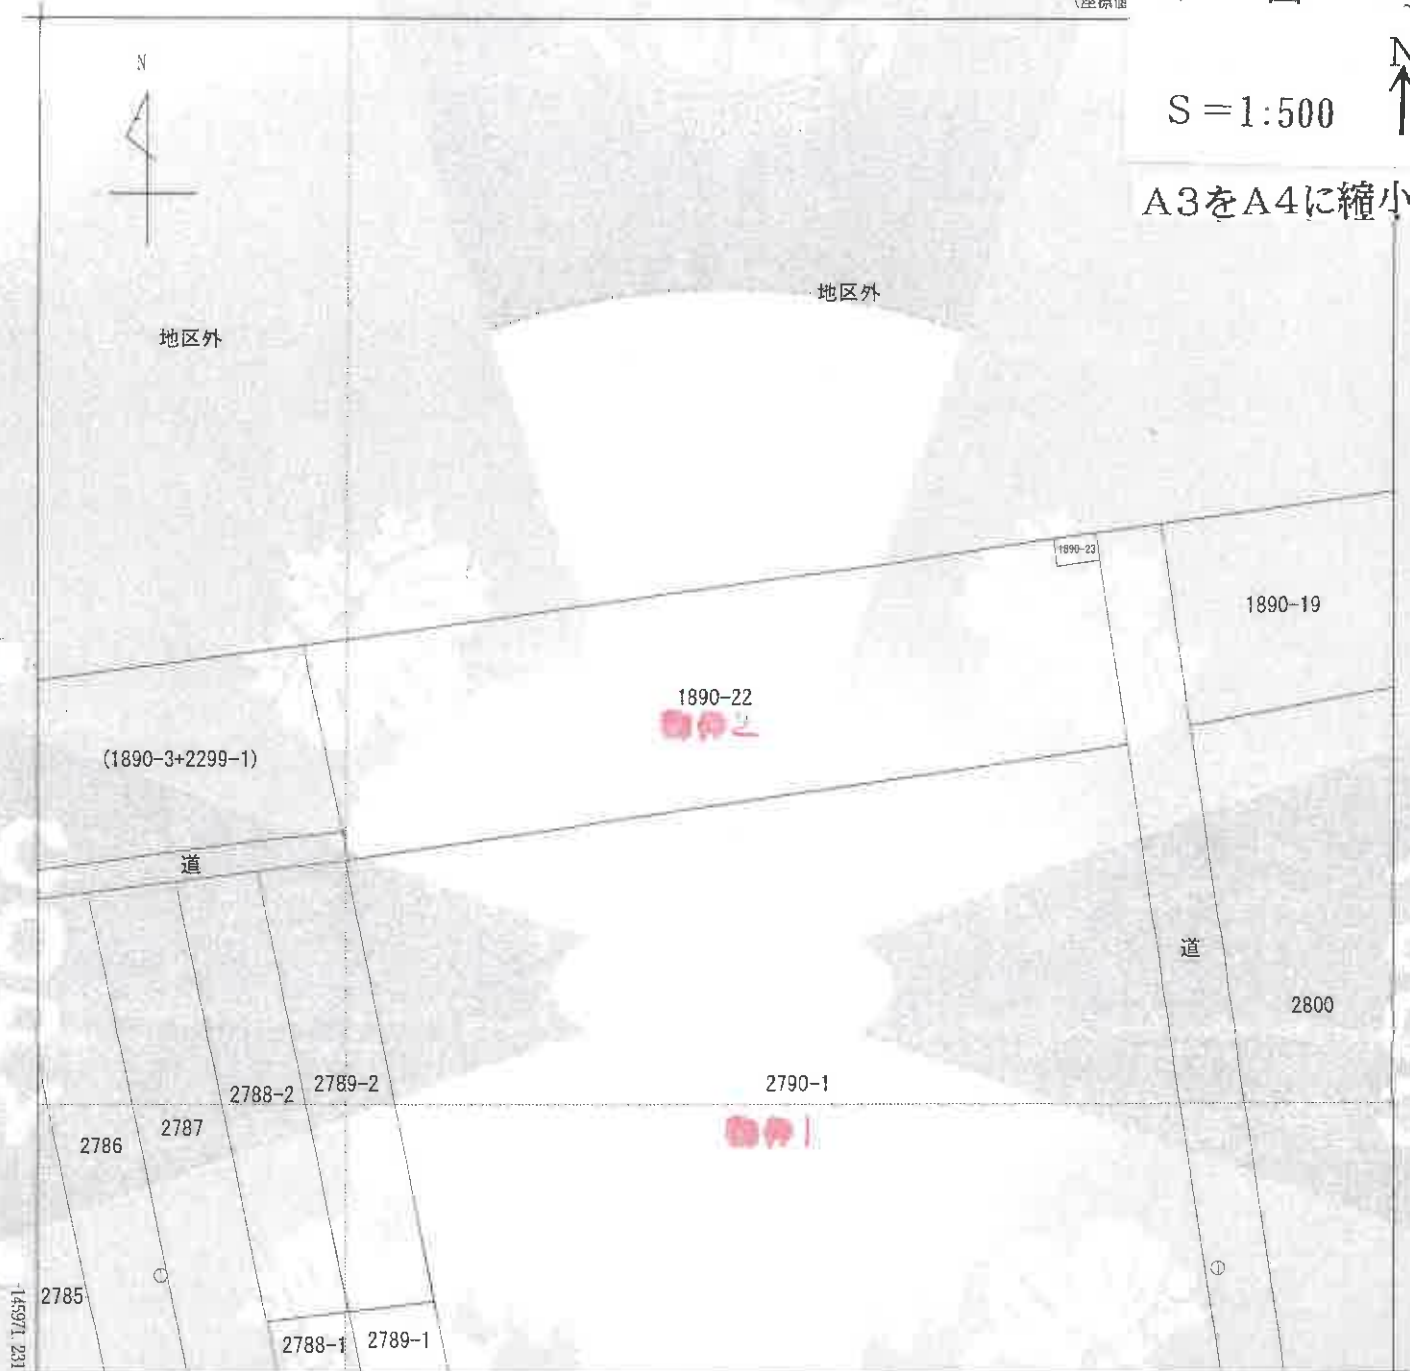

-88310.191 (座標値種別：図上測定)

地番区域見出

新居町浜名

請求部	所在	湖西市新居町浜名字西千木				地番	1890番22			
出力縮尺	1/500	精度区分	乙一	座標系番号又は記号	VIII	分類	地図(法第14条第1項)		種類	地籍図
作成年月日					備付年月日(原図)			補記事項		

これは地図に記録されている内容を証明した書面である。

(静岡地方法務局浜松支局管轄)

令和6年5月24日

大阪法務局北出張所


登記官

請求番号：47-3

(1/1)

S=1:500

A3をA4に縮小

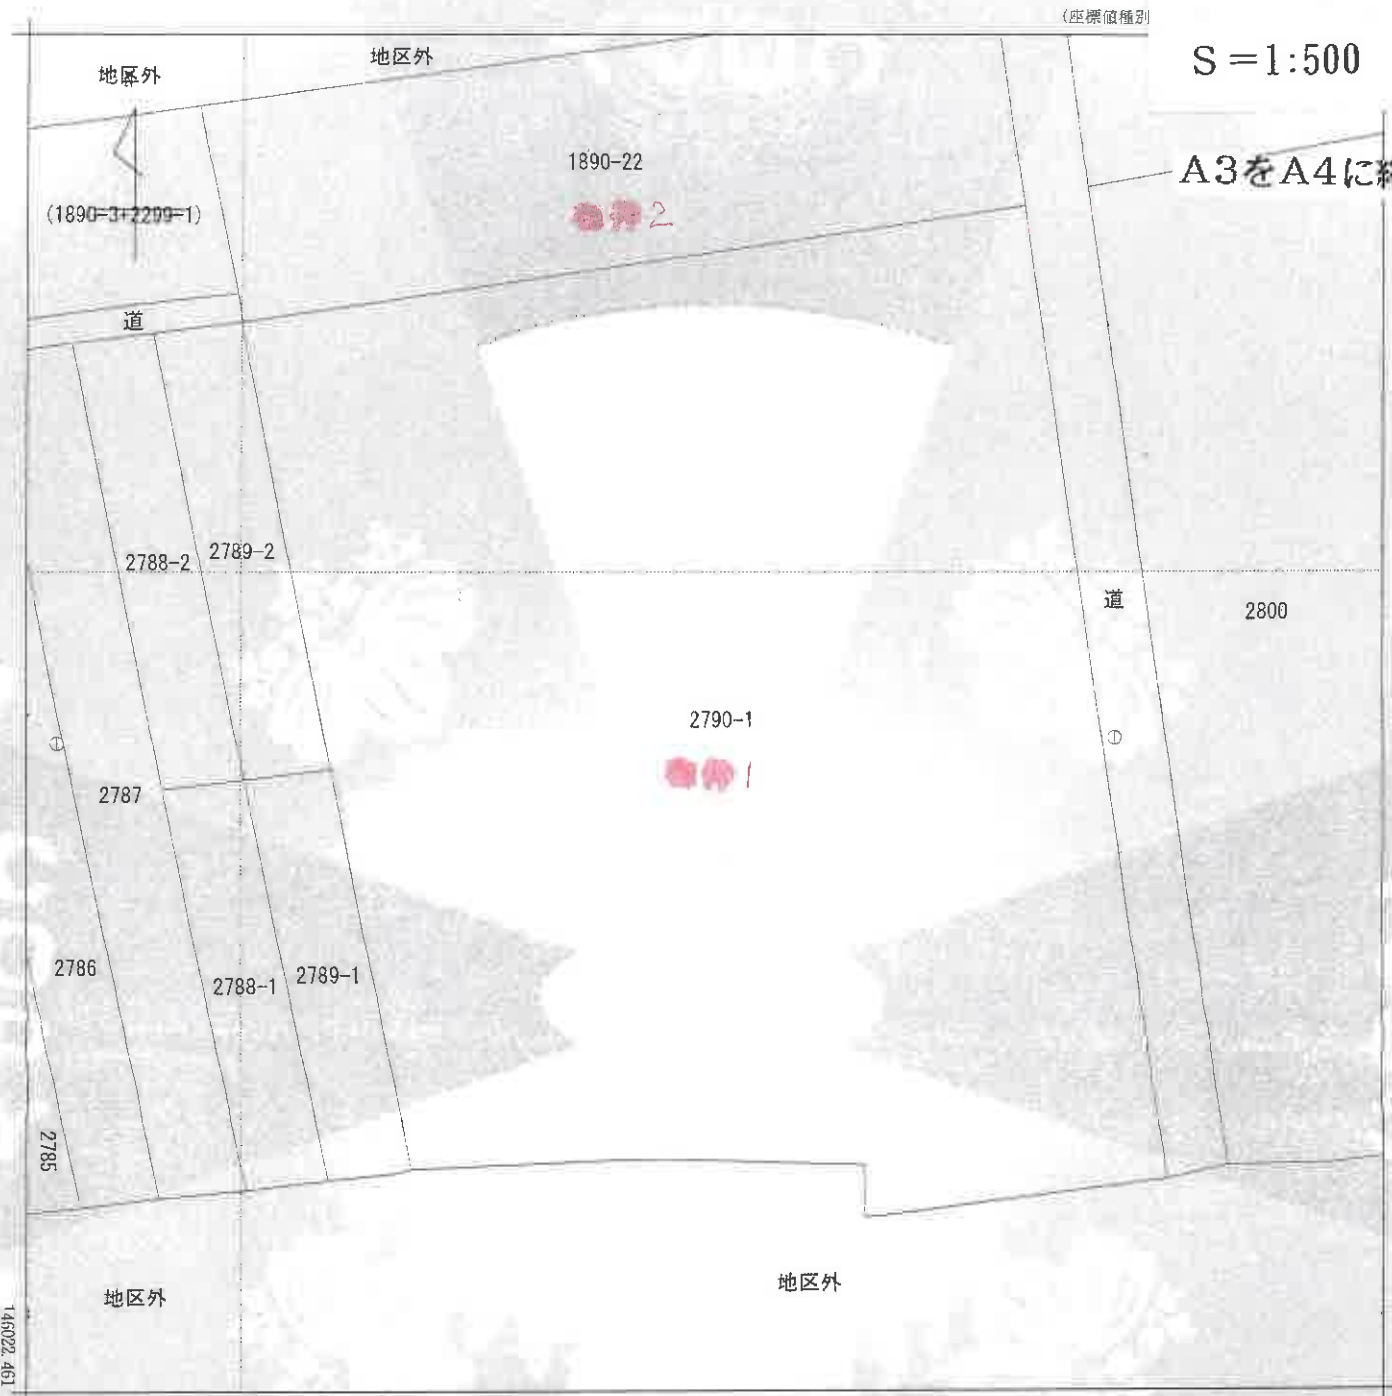

地番区域見出

新居町浜名

請求部分	所在地	湖西市新居町浜名字浜畑				地番	2790番1			
出力縮尺	1/500	精度区分	乙一	座標系番号又は記号	VII	分類	地図(法第14条第1項)		種類	地籍図
作成年月日					備付年月日(原図)			補記事項		

これは地図に記録されている内容を証明した書面である。

(静岡地方法務局浜松支局管轄)

令和6年5月24日

大阪法務局北出張所

登記官


請求番号：47-1

(1/1)

建物配置図




S=1:1000

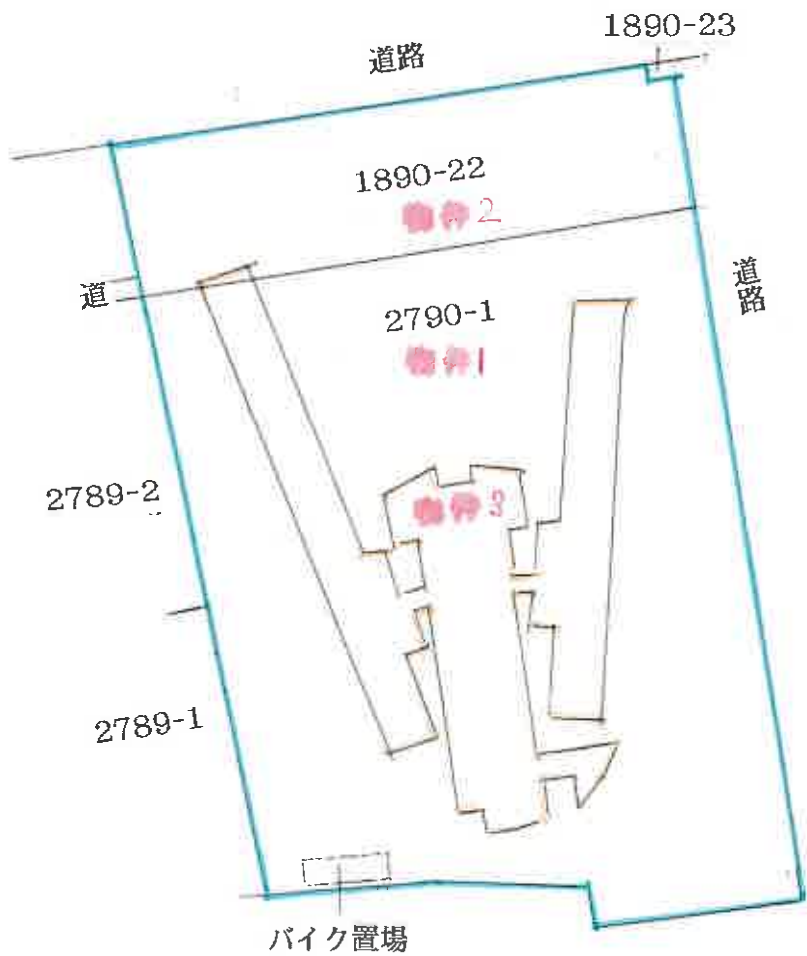


間取図

2階

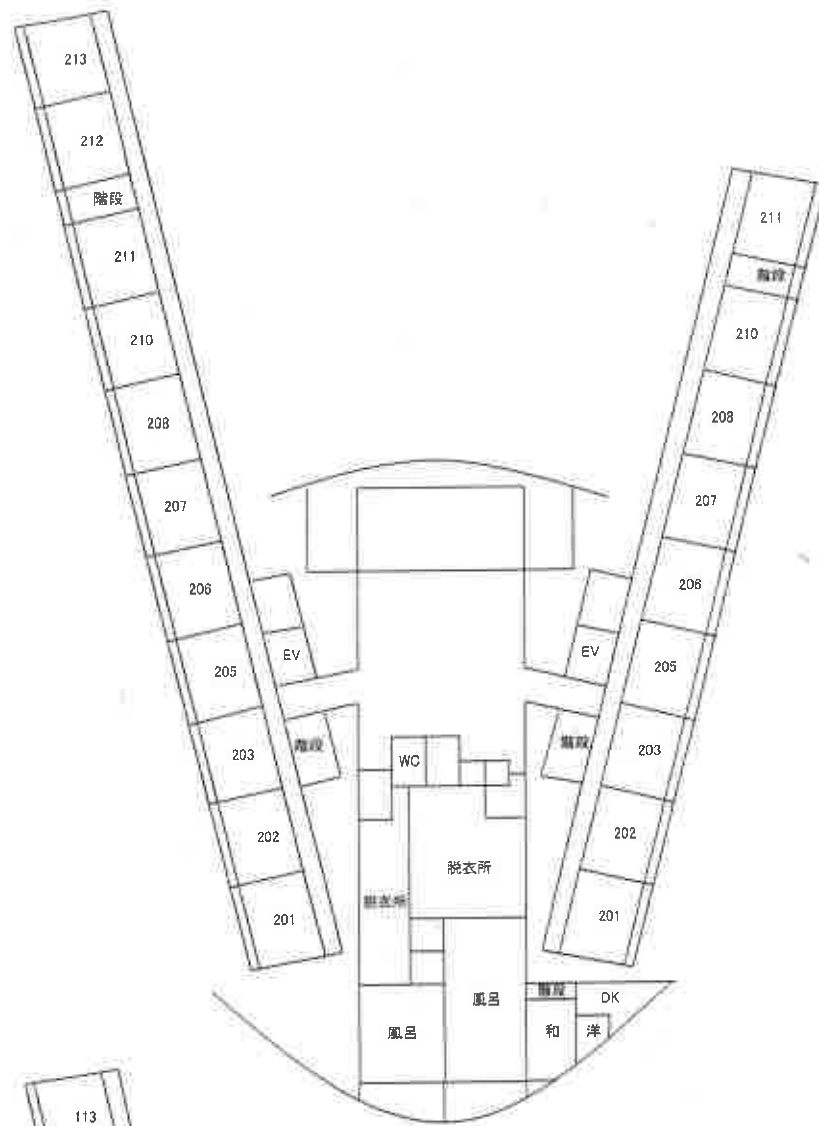


1階

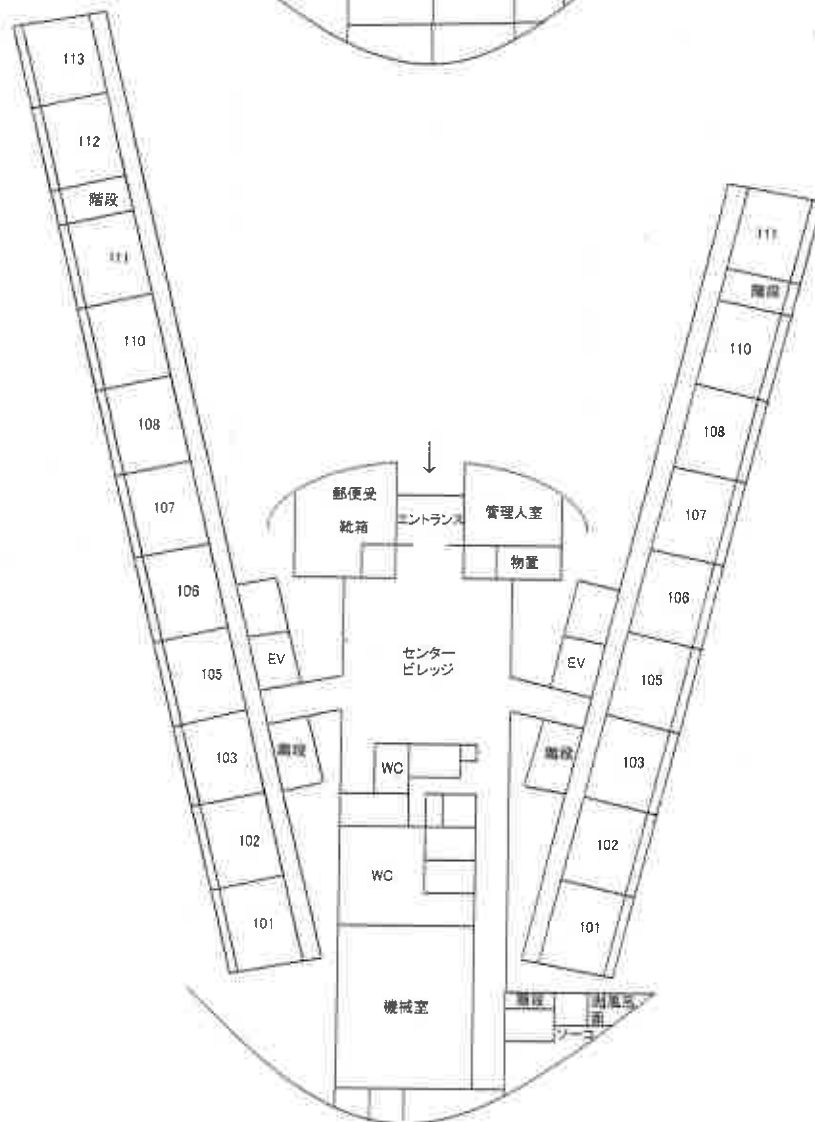


4階

間取図


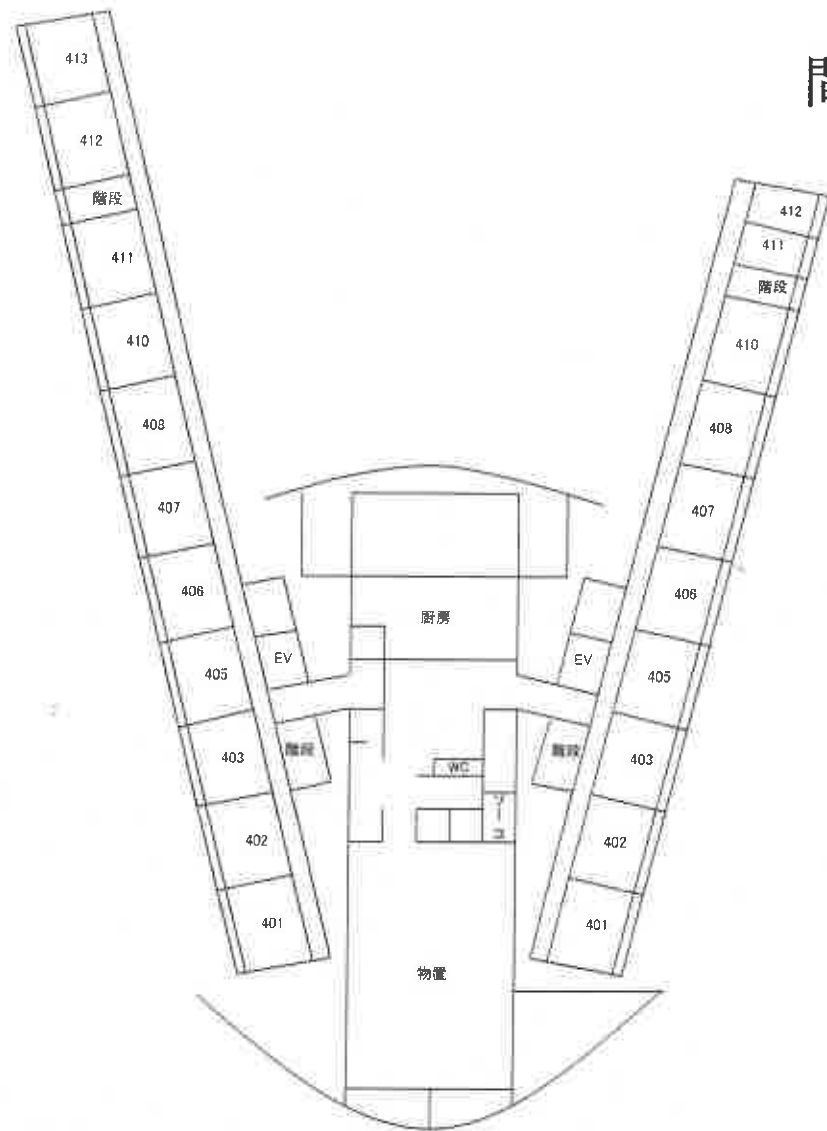


3階


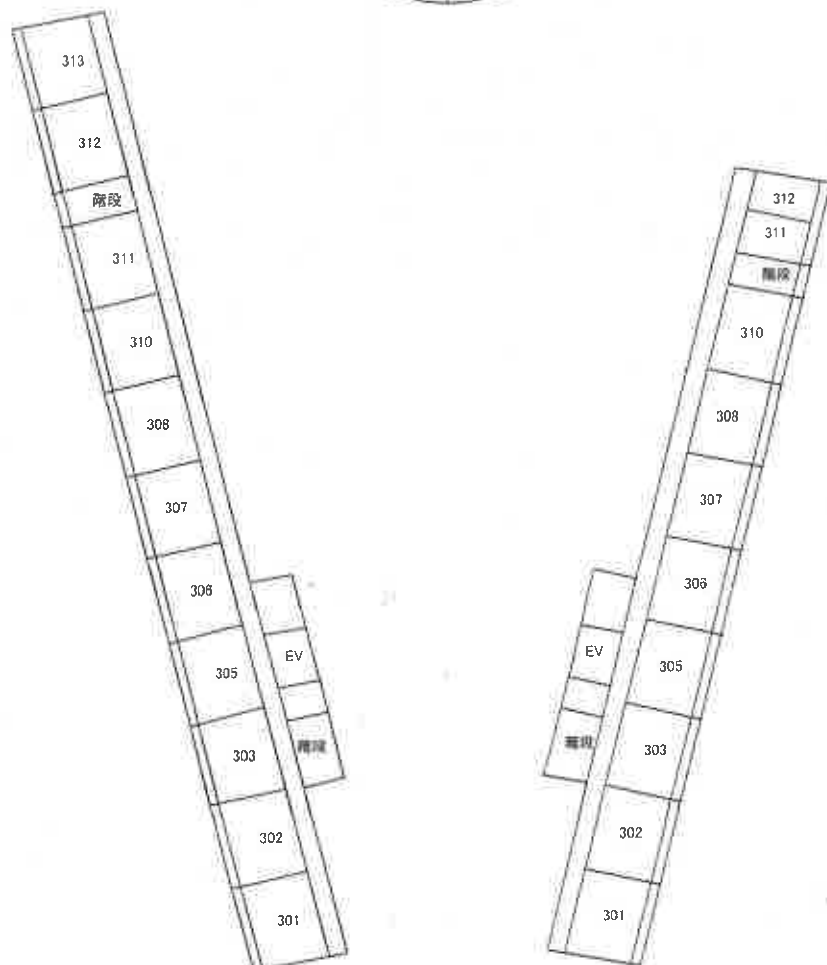


間取図

6階

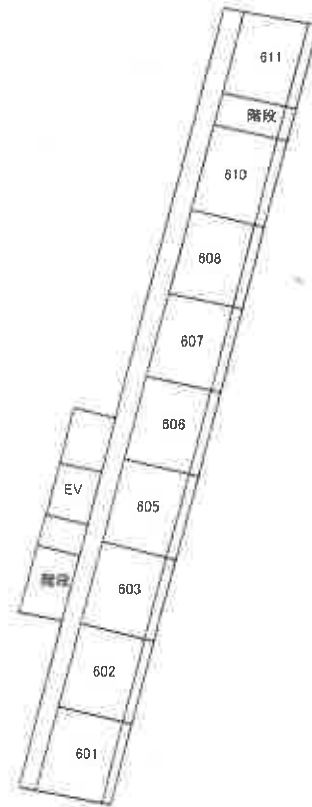
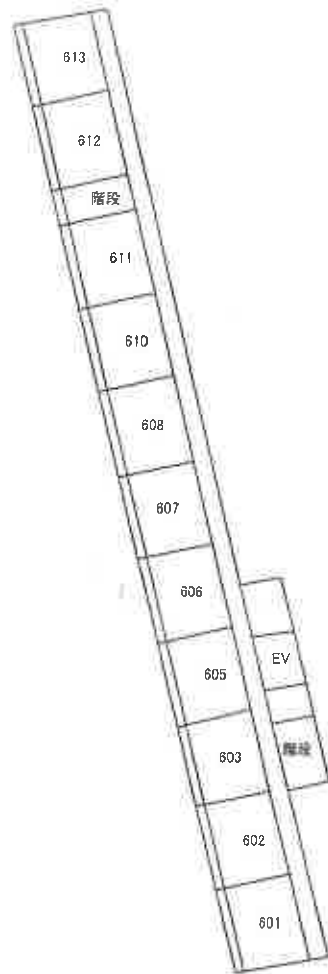


5階

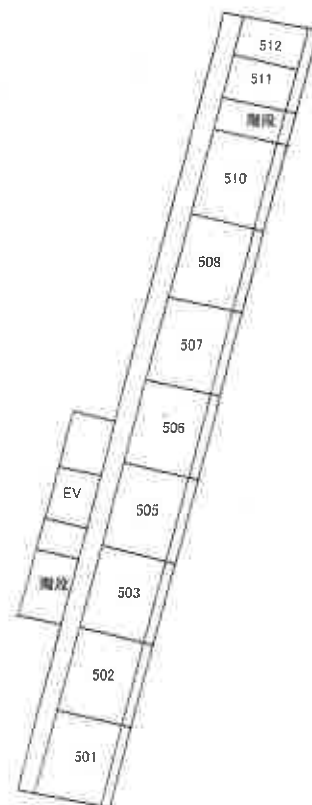
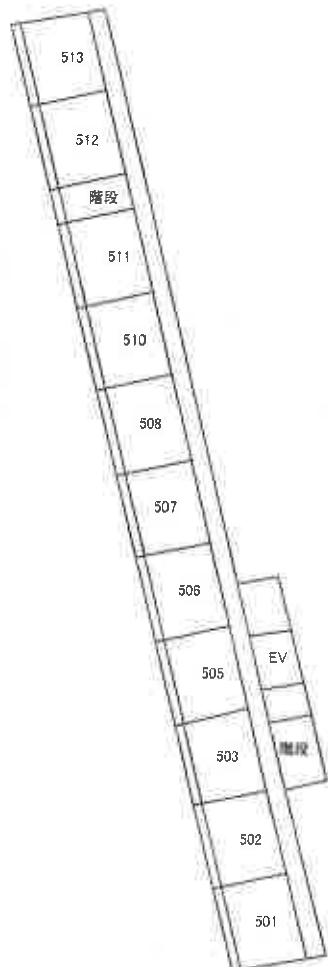


間取図

8階

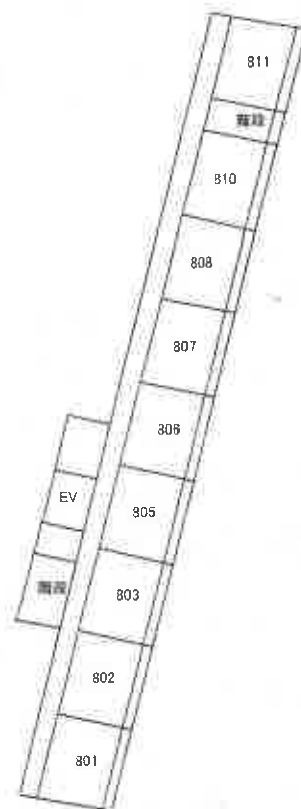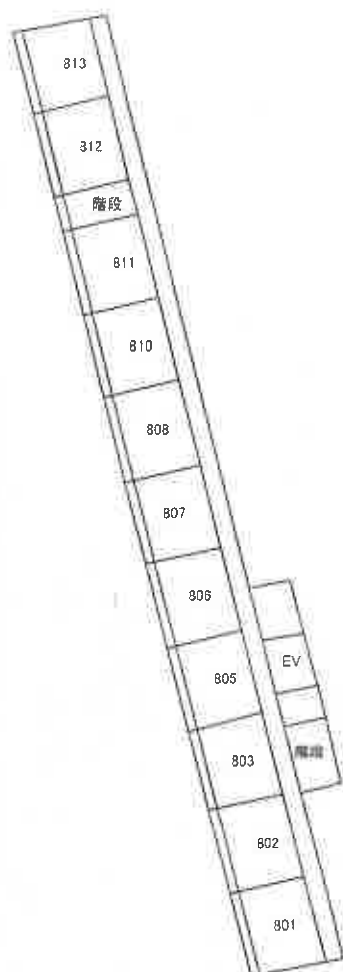

7階

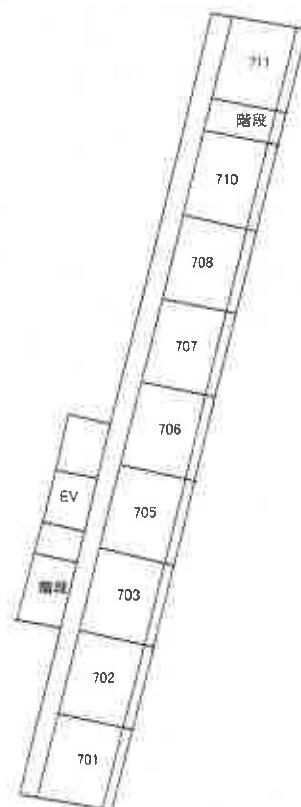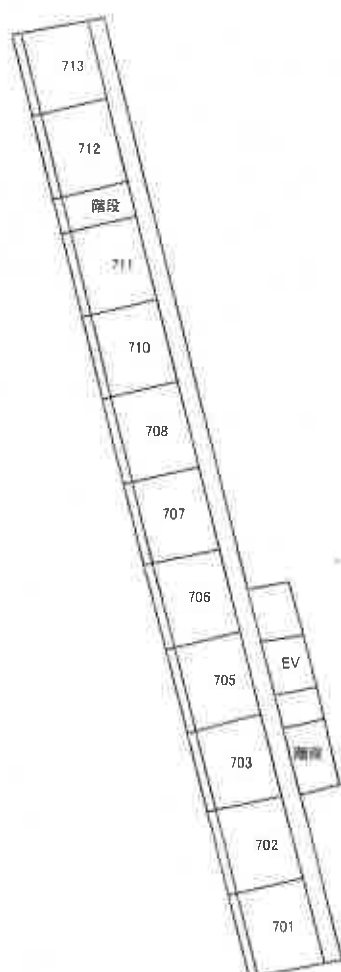

1～8階賃貸ルーム(反転タイプあり)...

