

期 間 入 札 の 公 告

令和 7 年 8 月 1 日

大阪地方裁判所岸和田支部

裁判所書記官 池 辺 幸

別紙物件目録記載の不動産を下記のとおり期間入札に付します。

記

入札期間	令和 7 年 8 月 2 2 日午前 9 時 0 0 分から 令和 7 年 8 月 2 9 日午後 5 時 0 0 分まで
開札期日	日 時 令和 7 年 9 月 5 日 午前 1 0 時 0 0 分 場 所 大阪地方裁判所岸和田支部売却場
売却決定 期日	日 時 令和 7 年 9 月 2 6 日 午前 9 時 5 0 分 場 所 大阪地方裁判所岸和田支部
買受申出の保証の 提供方法	下記のいずれかによる。 (1) 当裁判所の預金口座に金銭を振り込んだ旨の金融機関の証明書。 (2) 銀行, 損害保険会社, 農林中央金庫, 商工組合中央金庫, 全国を地区とする信用金庫連合会, 信用金庫又は労働金庫の支払保証委託契約締結証明書。
買受申出の資格の 制限 (民事執行規則 3 3 条)	☆印を付した物件は農地であるので, 権限を有する行政庁の交付した買受適格証明書を有する者及び買受けについて農地法上の許可又は届出を必要としない者に限り, 買受申出をすることができます。
一般の閲覧に供するため, 物件明細書・現況調査報告書・評価書の各写しを令和 7 年 8 月 1 日から当庁物件明細書等閲覧室に備え置きます。	

物件番号	売却基準価額（円） 買受可能価額（円）	一括 売却	買受申出保証額（円）	令和6年度	
				固定資産税（円）	都市計画税（円）
1, 2	11, 310, 000 9, 048, 000	一括	2, 262, 000	83, 705	21, 008
1	2, 920, 000				
2	8, 390, 000				
				</	



物 件 目 録

- | | | |
|---|-------|--|
| 1 | 所 在 | 岸和田市土生町六丁目 |
| | 地 番 | 1 4 4 1 番 1 2 |
| | 地 目 | 宅地 |
| | 地 積 | 1 0 7 . 3 6 平方メートル |
| 2 | 所 在 | 岸和田市土生町六丁目 1 4 4 1 番地 1 2 |
| | 家屋 番号 | 1 4 4 1 番 1 2 |
| | 種 類 | 居宅 |
| | 構 造 | 木造ルーフィングぶき 2 階建 |
| | 床 面 積 | 1 階 4 6 . 7 8 平方メートル
2 階 4 2 . 2 3 平方メートル |



物 件 明 細 書

令和 7年 6月11日

大阪地方裁判所岸和田支部

裁判所書記官 池 辺 幸

1 不動産の表示

【物件番号1, 2】

別紙物件目録記載のとおり

2 売却により成立する法定地上権の概要

なし

3 買受人が負担することとなる他人の権利

【物件番号1, 2】

なし

4 物件の占有状況等に関する特記事項

【物件番号2】

Aが占有している。同人の賃借権は抵当権に後れる。ただし、代金納付日から6か月間明渡しが猶予される。

5 その他買受けの参考となる事項

なし

《 注 意 書 》

- 1 本書面は、現況調査報告書、評価書等記録上表れている事実等を記載したものであり、関係者の間の権利関係を最終的に決める効力はありません（訴訟等により異なる判断がなされる可能性もあります）。
- 2 記録上表れた事実等がすべて本書面に記載されているわけではありませんし、記載されている事実や判断も要点のみを簡潔に記載されていますので、必ず、現況調査報告書及び評価書並びに「物件明細書の詳細説明」も御覧ください。
- 3 買受人が、占有者から不動産の引渡しを受ける方法として、引渡命令の制度があります。引渡命令に関する詳細は、「引渡命令の詳細説明」を御覧ください。
- 4 対象不動産に対する公法上の規制については評価書に記載されています。その意味内容は「公法上の規制の詳細説明」をご覧ください。
- 5 各種「詳細説明」は、閲覧室では通常別ファイルとして備え付けられています。

物 件 目 録

- | | | |
|---|-------|--|
| 1 | 所 在 | 岸和田市土生町六丁目 |
| | 地 番 | 1 4 4 1 番 1 2 |
| | 地 目 | 宅地 |
| | 地 積 | 1 0 7 . 3 6 平方メートル |
| 2 | 所 在 | 岸和田市土生町六丁目 1 4 4 1 番地 1 2 |
| | 家屋 番号 | 1 4 4 1 番 1 2 |
| | 種 類 | 居宅 |
| | 構 造 | 木造ルーフィングぶき 2 階建 |
| | 床 面 積 | 1 階 4 6 . 7 8 平方メートル
2 階 4 2 . 2 3 平方メートル |



令和 6 年 (ケ) 第 9 4 号
令和 6 年 1 2 月 2 3 日受理
令和 7 年 2 月 6 日提出

現況調査報告書

大阪地方裁判所岸和田支部

執行官 山 内 恒 雄

(注) チェック項目中の調査結果は、「■」の箇所の記載のとおり

物 件 目 録

- | | | |
|---|-------|--|
| 1 | 所 在 | 岸和田市土生町六丁目 |
| | 地 番 | 1 4 4 1 番 1 2 |
| | 地 目 | 宅地 |
| | 地 積 | 1 0 7 . 3 6 平方メートル |
| 2 | 所 在 | 岸和田市土生町六丁目 1 4 4 1 番地 1 2 |
| | 家屋 番号 | 1 4 4 1 番 1 2 |
| | 種 類 | 居宅 |
| | 構 造 | 木造ルーフィングぶき 2 階建 |
| | 床 面 積 | 1 階 4 6 . 7 8 平方メートル
2 階 4 2 . 2 3 平方メートル |

不動産の表示	「物件目録」のとおり	
住居表示	岸和田市土生町6丁目11番3号	
土地	物件1	
現況地目	☒ 宅地（物件1） ☐ 公衆用道路（物件 ） ☐ （物件 ）	
形状	☐ 公図のとおり ☐ 地積測量図のとおり ☐ 建物図面（各階平面図）のとおり ☒ 土地建物位置関係図のとおり ☐	
占有者及び占有状況	☒ 土地所有者 ☐ その他の者 上記の者が本土地上に下記建物を所有し、占有している ☐ 「占有者及び占有権原」のとおり	
下記以外の建物（目的外建物）	☒ ない ☐ ある（詳細は「目的外建物の概況」のとおり）	
その他の事項	「その他の事項」のとおり	
建物	物件2	
種類、構造及び床面積の概略	☒ 公簿上の記載とほぼ同一である ☐ 公簿上の記載と次の点が異なる（ ☐ 主である建物 ☐ 附属建物） ☐ 種類： ☐ 構造： ☐ 床面積：	
物件目録にない附属建物	☒ ない 種類： ☐ ある 構造： 床面積：	
占有者及び占有状況	☐ 建物所有者 ☒ その他の者 上記の者が本建物を住居として使用している ☒ 「占有者及び占有権原」のとおり	
上記以外の敷地（目的外土地）	☒ ない ☐ ある（詳細は「目的外土地の概況」のとおり）	
その他の事項	「その他の事項」のとおり	
執行官保管の仮処分	☒ ない 地方裁判所 支部 令和 年（ ）第 号 ☐ ある 保管開始日 令和 年 月 日	
土地建物の位置関係	☐ 建物図面（各階平面図）のとおり ☒ 土地建物位置関係図のとおり	

(注) チェック項目中の調査結果は、「■」の箇所の記載のとおり

占有者及び占有権原 (物件2 関係)			
占有範囲		■全部 ☐	
占有者		☐ 債務者 ■A	
占有状況		☐ 敷地 ☐ 駐車場 ☐ ☒ 居宅 ☐ 事務所 ☐ 店舗 ☐ 倉庫 ☐	
■関係人(■A (占有者) ☐ ())の陳述／■提示文書([定期]建物賃貸借契約書(住居用)等)の要旨			
占有権原		■賃借権 ☐ 使用借権 ☐	
占有開始時期		2022年10月1日	
最初の	契約日	2022年9月22日	
契約等	期間	2022年10月1日から ■2025年9月末日まで3年間 ☐ 期間の定めなし	
更新の種類別		☐ 合意更新 ☐ 自動更新 ☐ 法定更新 ☐ 「関係人の陳述等」のとおり	
現在の	期間	年 月 日から ☐ 年 月 日まで 年間 ☐ 期間の定めなし	
契約等	貸主	■所有者 ☐ その他の者 ()	
当事者	借主	■占有者 ☐ その他の者 ()	
賃料・支払時期等		毎月 金10万円(毎月27日限り 翌月分支払) ☐ 前払 (分 円) ☐ 相殺 (分 円)	
敷金・保証金		■ない ☐ ある(☐ 敷金(保証金) 円 ☐ 保証金 円)	
特約等		☐ 譲渡・転貸を認める ☐	
その他			
執行官の意見		■上記のとおり ☐ 下記のとおり ☐ 「執行官の意見」のとおり	

(注) チェック項目中の調査結果は、「■」の箇所の記載のとおり

その他の事項

■ 表札等の表示

表札及び郵便受けの表示 なし

■ 目的土地の現況について

- 1 概測したところ、形状は概ね土地建物位置関係図のとおりであり、地積は概ね公簿どおりであると思われる。
- 2 目的土地は、目的建物の敷地となっている。
- 3 岸和田市役所で調査したところ、目的土地は建築基準法上の道路に接面している。

■ 目的建物の現況について

- 1 形状は、概ね間取略図のとおりであった。
- 2 内部の状況は別紙添付写真のとおりであり、家財道具、日常生活用品等の動産類が存在した。
- 3 天井に、亀裂が存在した。
- 4 経年によるものと思われる劣化、損耗が認められた。

以 上

(注) チェック項目中の調査結果は、「■」の箇所の記載のとおり

関係人の陳述等	
陳述者 (当事者等との関係)	陳述内容等
■ A	1 目的建物には、私が賃借して家族とともに居住しています。建物賃貸借契約書の貸主がBになっていることについては、所有者は大阪にいないので、所有者の父であるBに任せているときいています。 2 目的建物は、オール電化です。 3 目的建物の内壁や床にキズがあります。それは、私は入居する前からあるものです。他には、損傷や不具合はないと思います。
■ 建物賃貸借契約の媒介業者の担当者	建物賃貸借契約書の貸主がBになっていることにつきましては、当時の担当者が退職しており、所有者側と連絡がとれない状態ですので、わかりません。
■ 所有者（回答書の要旨）	建物賃貸借契約書の貸主がBになっているのは、貸主の代理人として契約したからです。 以 上

(注) チェック項目中の調査結果は、「■」の箇所の記載のとおり

(調査経過用)

調査の経過

調 査 の 日 時	調 査 の 場 所 等	調 査 の 方 法 等
6年12月24日 10:50-11:05	岸和田市役所	道路等調査
6年12月24日 13:35-13:40	物件所在地	物件及び占有確認、連絡文書投入
6年12月24日 14:10-14:25	大阪法務局 岸和田支局	建物図面等調査
6年12月24日 14:39-14:49	執行官室	Aから電話
7年 1月20日 : : :	執行官室	所有者へ照会書送付 建物賃貸借契約書上の貸主へ照会書送付
7年 1月22日 11:06-11:10	執行官室	建物賃貸借契約の媒介業者へ電話
7年 1月23日 10:55-11:17	物件所在地	A立会いのもと立入調査・評価人帯同

(特記事項)

☐ 令和 年 月 日
目的物件は不在で施錠されていると予想されたので、解錠技術者を同行して臨場した。

☐ 令和 年 月 日
目的物件は不在で施錠されていたので、 を証人として立ち会わせ、解錠の上建物内に立ち入った。


☐ 令和 年 月 日
休日・夜間執行許可の提示をした。

☐

(注) チェック項目中の調査結果は、「■」の箇所の記載のとおり

土地建物位置関係図

令和6年（ケ）第94号

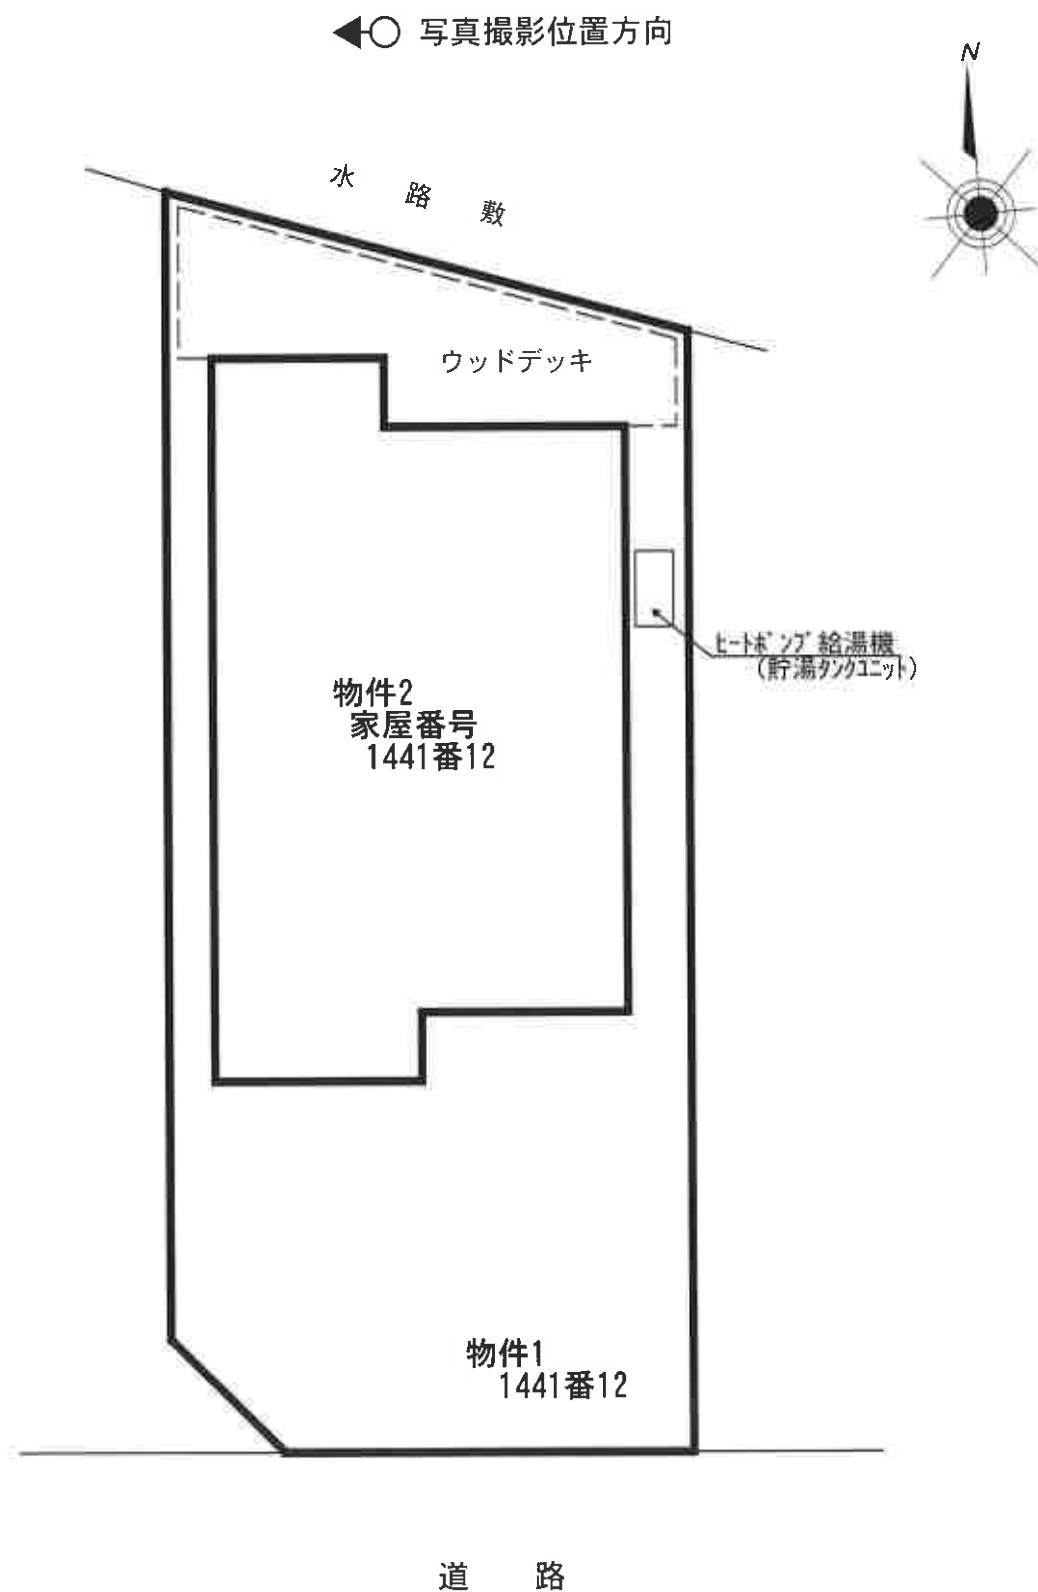

間取略図


令和6年（ケ）第94号

◀○ 写真撮影位置方向



1階平面図

2階平面図

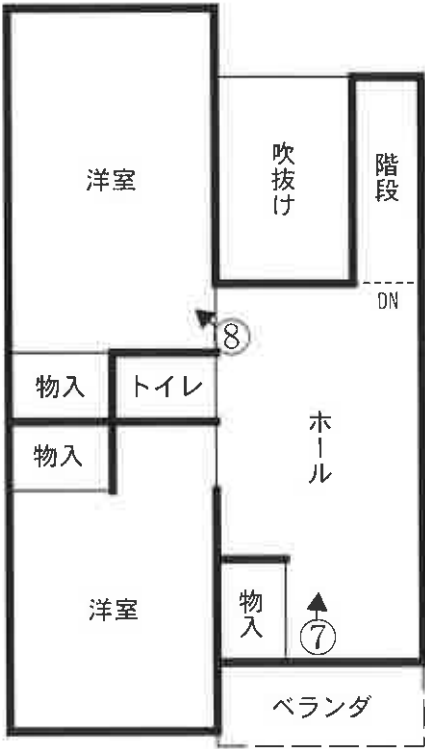

目的建物



①



②



③



④



⑤



⑥

天井の亀裂

(11 枚目)



⑦



⑧

令和6年（ケ）第94号
令和7年1月23日現地調査
令和7年2月10日評価

大阪地方裁判所 岸和田支部 御中

評 価 書

（土地付建物）

評価人 不動産鑑定士

安松谷博之

履歴事項調査済

第1 評価額

一 括 価 格			
金 11,310,000 円			
内 訳 価 格			
1	金	2,920,000	円
2	金	8,390,000	円

- 1 一括価格は、物件1, 2の各不動産について、一括売却(民事執行法61条本文)を行うことを前提とした場合の価格である。
- 2 内訳価格は、配当等の判断のために一括価格の内訳として算出した価格である。
- 3 物件1の内訳価格は物件2の建物のための土地利用権価格を控除した価格であり、物件2の内訳価格は当該土地利用権付建物としての価格である。

第2 評価の条件

- 1 本件評価は、民事執行法により売却に付されることを前提とした適正価格を求めるものである。
したがって、求めるべき評価額は、一般の取引市場において形成される価格ではなく、一般の不動産取引と比較して競売不動産特有の各種の制約(売主の協力が得られないことが常態であること、引渡しを受けるために法定の手続きをとらなければならない場合があること、目的物の種類又は品質に関する不適合には担保責任がないこと等)等を反映させた価格とする。
- 2 評価は、目的物件の調査時点における現状に基づいて行うものであり、調査日以降発生した物件の現状変更については原則として考慮していない。
- 3 現地での物件調査は、原則として目視可能な部分に限定される。
- 4 物件に関する情報提供の内容は、民事執行法58条4項に定める場合を除いて、公開された資料に基づくものである。

第3 目的物件

現況欄に記載のない事項については、ほぼ登記記載と同じ

番 号	所 在 等	登 記	現 況
1	所 在 地 番 地 目 地 積	物件目録記載のとおり	現地概測数量と地積測量図、 登記数量、物件目録は概ね符 合した。
2	所 在 家屋番号 種 類 構 造 床 面 積	物件目録記載のとおり	同左
番 号	特 記 事 項		
1	なし		
2	なし		

第4 目的物件の位置・環境等

1 土地の概況及び利用状況等（物件1）

位 置 ・ 交 通	阪和線 東岸和田 駅 南東方 道路距離 約700m (別添「位置図」参照)	
付 近 の 状 況	小規模一般住宅が多い住宅地域。今後も当分の間現状を維持するものと予測する。	
主な公法上の 規 制 等 (道路の幅員等の 個別的な規制を 考 慮 し な い 一般的な規制)	都市計画区分	市街化区域
	用 途 地 域	第1種住居地域
	建 ぺ い 率	60%
	容 積 率	200%
	防 火 規 制	準防火地域
	その他の規制	第3種高度地区、日影規制、宅地造成工事規制区域、周知の埋蔵文化財包蔵地
画 地 条 件	規 模	107.36㎡
	形 状	ほぼ整形
	間 口 ・ 奥 行	間口約5.3m(南側)・奥行約14.8m
	高 低 差 等	ほぼ平坦
接面道路の状況 (右記「法」は建築基準法)	南 側	幅員約4.7m舗装市道(法42-1-1号道路)に概ね等高に接面
	接 道 状 況	中間画地
土地の利用状況等	現 況	専用住宅の敷地
	東 側	住宅
	西 側	住宅
	南 側	道路
	北 側	水路敷
供給処理施設	上 水 道	あり
	ガ ス 配 管	あり
	下 水 道	あり
	(注)供給処理施設における「あり」とは、対象物件の前面道路に該当施設の本管(以下、「施設管」という。)が通っており、通常で敷地内への引込みが出来る状態にあることをいう。「なし」とは、対象物件を含めた周辺に施設管が配置されておらず、敷地内に引込むことが不可能な場合をいう。「不明」とは、前面道路に施設管は敷設されていないにもかかわらず供給処理を利用している場合や、役場での確認事項に疑義がある場合等で、将来的に当該施設が利用できるかどうか不明な場合をいう。	
土 壌 汚 染 等	土壌汚染対策法等、特定施設に係る公的資料調査、土地の閉鎖登記簿、昭和62年・46年・42年・36年の住宅地図、地元精通者への聴取調査による限りにおいては、土壌汚染の可能性は確認できなかった。土壌汚染の有無及びその内容について確実な情報を得るには、土壌汚染調査会社による調査を要する。	
特 記 事 項	目的土地の北側にウッドデッキが設置されている。	

2 建物の概況及び利用状況（物件2）

区 分	主である建物	
建築時期及び 経済的残存 耐用年数等	建築年月日(登記記載)	平成25年4月23日 新築
	経過年数	12 年
	経済的残存耐用年数	18 年
仕 様	構 造	木造
	屋 根	ルーフィングぶき
	外 壁	サイディングほか
	内 壁	クロス貼ほか
	天 井	クロス貼ほか
	床	フローリングほか
	設 備	電気、給排水等
	そ の 他	特になし
床面積(現況)	延 89.01㎡ 増築はなく、登記と現況数量は同じである。	
現 況 用 途 等	階 層	2階建
	現 況 用 途	居 宅
	間 取 り	2LDK
品 等	中位	
保 守 管 理 の 状 態	経年相応の摩滅・老朽化が認められる。保守管理の状況は普通。	
建 物 の 利 用 状 況	賃借人が占有している。	
特 記 事 項	・オール電化式住宅である。 ・LDの天井に亀裂が見られる。 ・検査済証あり。 ※アスベスト含有建材使用の可能性について 目的建物の建築時期、構造、用途等より、アスベスト含有建材使用の可能性は否定できない。なお、アスベスト使用の有無等、詳細については 専門調査機関による分析調査を要する。	

第5 評価額算出の過程

1 基礎となる価格

① 物件1 (土 地)

目的土地の建付地価格を次のとおり求めた。

物件 番号	標準画地価格 (円/㎡) ア	個別格差 イ	地 積 (㎡) ウ	持分割合 エ	建付減価 オ	建付地価格 (円) カ(ア×イ×ウ×エ×オ) (千円未満四捨五入)
1	92,100	1.04	107.36	1/1	0.90	9,255,000

ア 標準画地価格(公示価格等からの規準)

地価調査 岸和田(府)ー10

基準地価格

時点修正

標準化補正

地域格差

標準画地価格

$$99,500 \text{ 円/㎡} \times 100/100 \times 100/100 \times 100/108 = 92,100 \text{ 円/㎡}$$

◇時点修正: 公示価格等の価格時点から評価日までの推定変動率である。

◇標準化補正:

※接面・方位	規模	形状	その他	総合(相乗積)
1.00	1.00	1.00	1.00	1.00

※接面・方位: 中間画地 1.00, 方位 1.00

◇地域格差:

街路	接近	環境	行政	総合(相乗積)
1.00	0.98	1.10	1.00	1.08

イ 個別格差:

※接面・方位	規模	形状	その他	総合(相乗積)
1.04	1.00	1.00	1.00	1.04

※接面・方位: 中間画地 1.00, 方位 1.04

ウ 地積: 登記数量による。

オ 建付減価: 目的土地上に建物が存することを考慮した。

② 物件2 (建 物)

目的建物の再調達原価を、建物建築費の推移動向を考慮した標準的な建築費に比準して求め、これに耐用年数に基づく方法及び観察減価法を併用して求めた現価率を乗じて、建物の価格を求めた。

物件 番号	再調達原価 (円/㎡) ア	現況延 床面積 (㎡) イ	現価率 ウ	持分割合 エ	建物価格 (円) ア×イ×ウ×エ=オ (千円未満四捨五入)
2	180,000	89.01	0.43	1/1	6,889,000

ウ 現価率

経過年数

約12年

経済的残存耐用年数

約18年

観察減価

30%

残価率

5%

耐用年数に基づく方法と観察減価法を併用し、現価率を査定した。

$$\text{現価率} = \{ \text{残価率} 0.05 + (1 - 0.05) \times (\text{経済的残存耐用年数} 18 \text{年} / (\text{経過年数} 12 \text{年} + \text{経済的残存耐用年数} 18 \text{年})) \} \times (1 - 0.3) \approx 0.43$$

※観察減価は中古建物に係る市場の特性等を考慮して査定した。

2 評価額の判定

前記により求めた価格に、土地については土地利用権等価格を控除し、建物については土地利用権等価格を加算し、さらに競売市場修正等を施して、下記のとおり評価額を求めた。

① 土地利用権等価格

物件 番号	建付地価格 (円) ア	土地利用権等割合 イ		土地利用権等価格 (円) ア×イ=ウ (千円未満四捨五入)
1	9,255,000	0.55	法定地上権	5,090,000

② 内訳価格及び一括価格

物件 番号	基礎となる価格 (円) (1①カ、1②オ) ア	土地利用権等価格 の控除及び加算 (円) (2①ウ) イ	占有 減価 ウ	市場性 修正 エ	競売市 場修正 オ	その他の 控除減価 (敷金等) (円) カ	評価額 (円) (ア+イ)×ウ×エ×オ-カ =キ (万円未満四捨五入)
1	9,255,000	-5,090,000		1.00	0.70	-	2,920,000
2	6,889,000	+5,090,000	1.00	1.00	0.70	0	8,390,000
一括価格 (合計)							11,310,000

ウ 占有減価率

本件の場合不要

エ 市場性修正率

本件の場合不要

オ 競売市場修正率

第2の評価の条件欄記載の不動産競売市場の特殊性等を考慮のうえ、競売市場修正率として0.70を乗じた。

カ その他控除減価

本件の場合不要

第6 参考価格資料

1 地価調査 岸和田(府)－10

所 在 : 岸和田市土生町6丁目1530番21 「土生町6-16-3」
価 格 : 99,500円／m²
位 置 : 阪和線 東岸和田 駅 南方 約900m(道路距離)
価 格 時 点 : 令和6年7月1日
地 積 : 132m²
供給処理施設 : 水道, ガス, 下水
接 面 街 路 : 北4.7m市道
用 途 指 定 等 : 第1種中高層住居専用地域(建ぺい率60%, 容積率200%), 準防火地域
地 域 の 概 要 : 中規模一般住宅が多い区画整然とした住宅地域

2 固定資産税評価額 (令和6年度)

物件1	6,143,783 円
物件2	4,955,027 円

第7 附属資料の表示

- 1 受命物件の位置図
- 2 公図(写)
- 3 地積測量図(写)
- 4 建物図面・各階平面図(写)
- 5 土地建物位置関係図(概略)
- 6 間取図(概略)


以 上

物 件 目 録

- 1 所 在 岸和田市土生町六丁目
地 番 1441番12
地 目 宅地
地 積 107.36平方メートル
- 2 所 在 岸和田市土生町六丁目1441番地12
家屋 番号 1441番12
種 類 居宅
構 造 木造ルーフィングぶき2階建
床 面 積 1階 46.78平方メートル
2階 42.23平方メートル




位置図

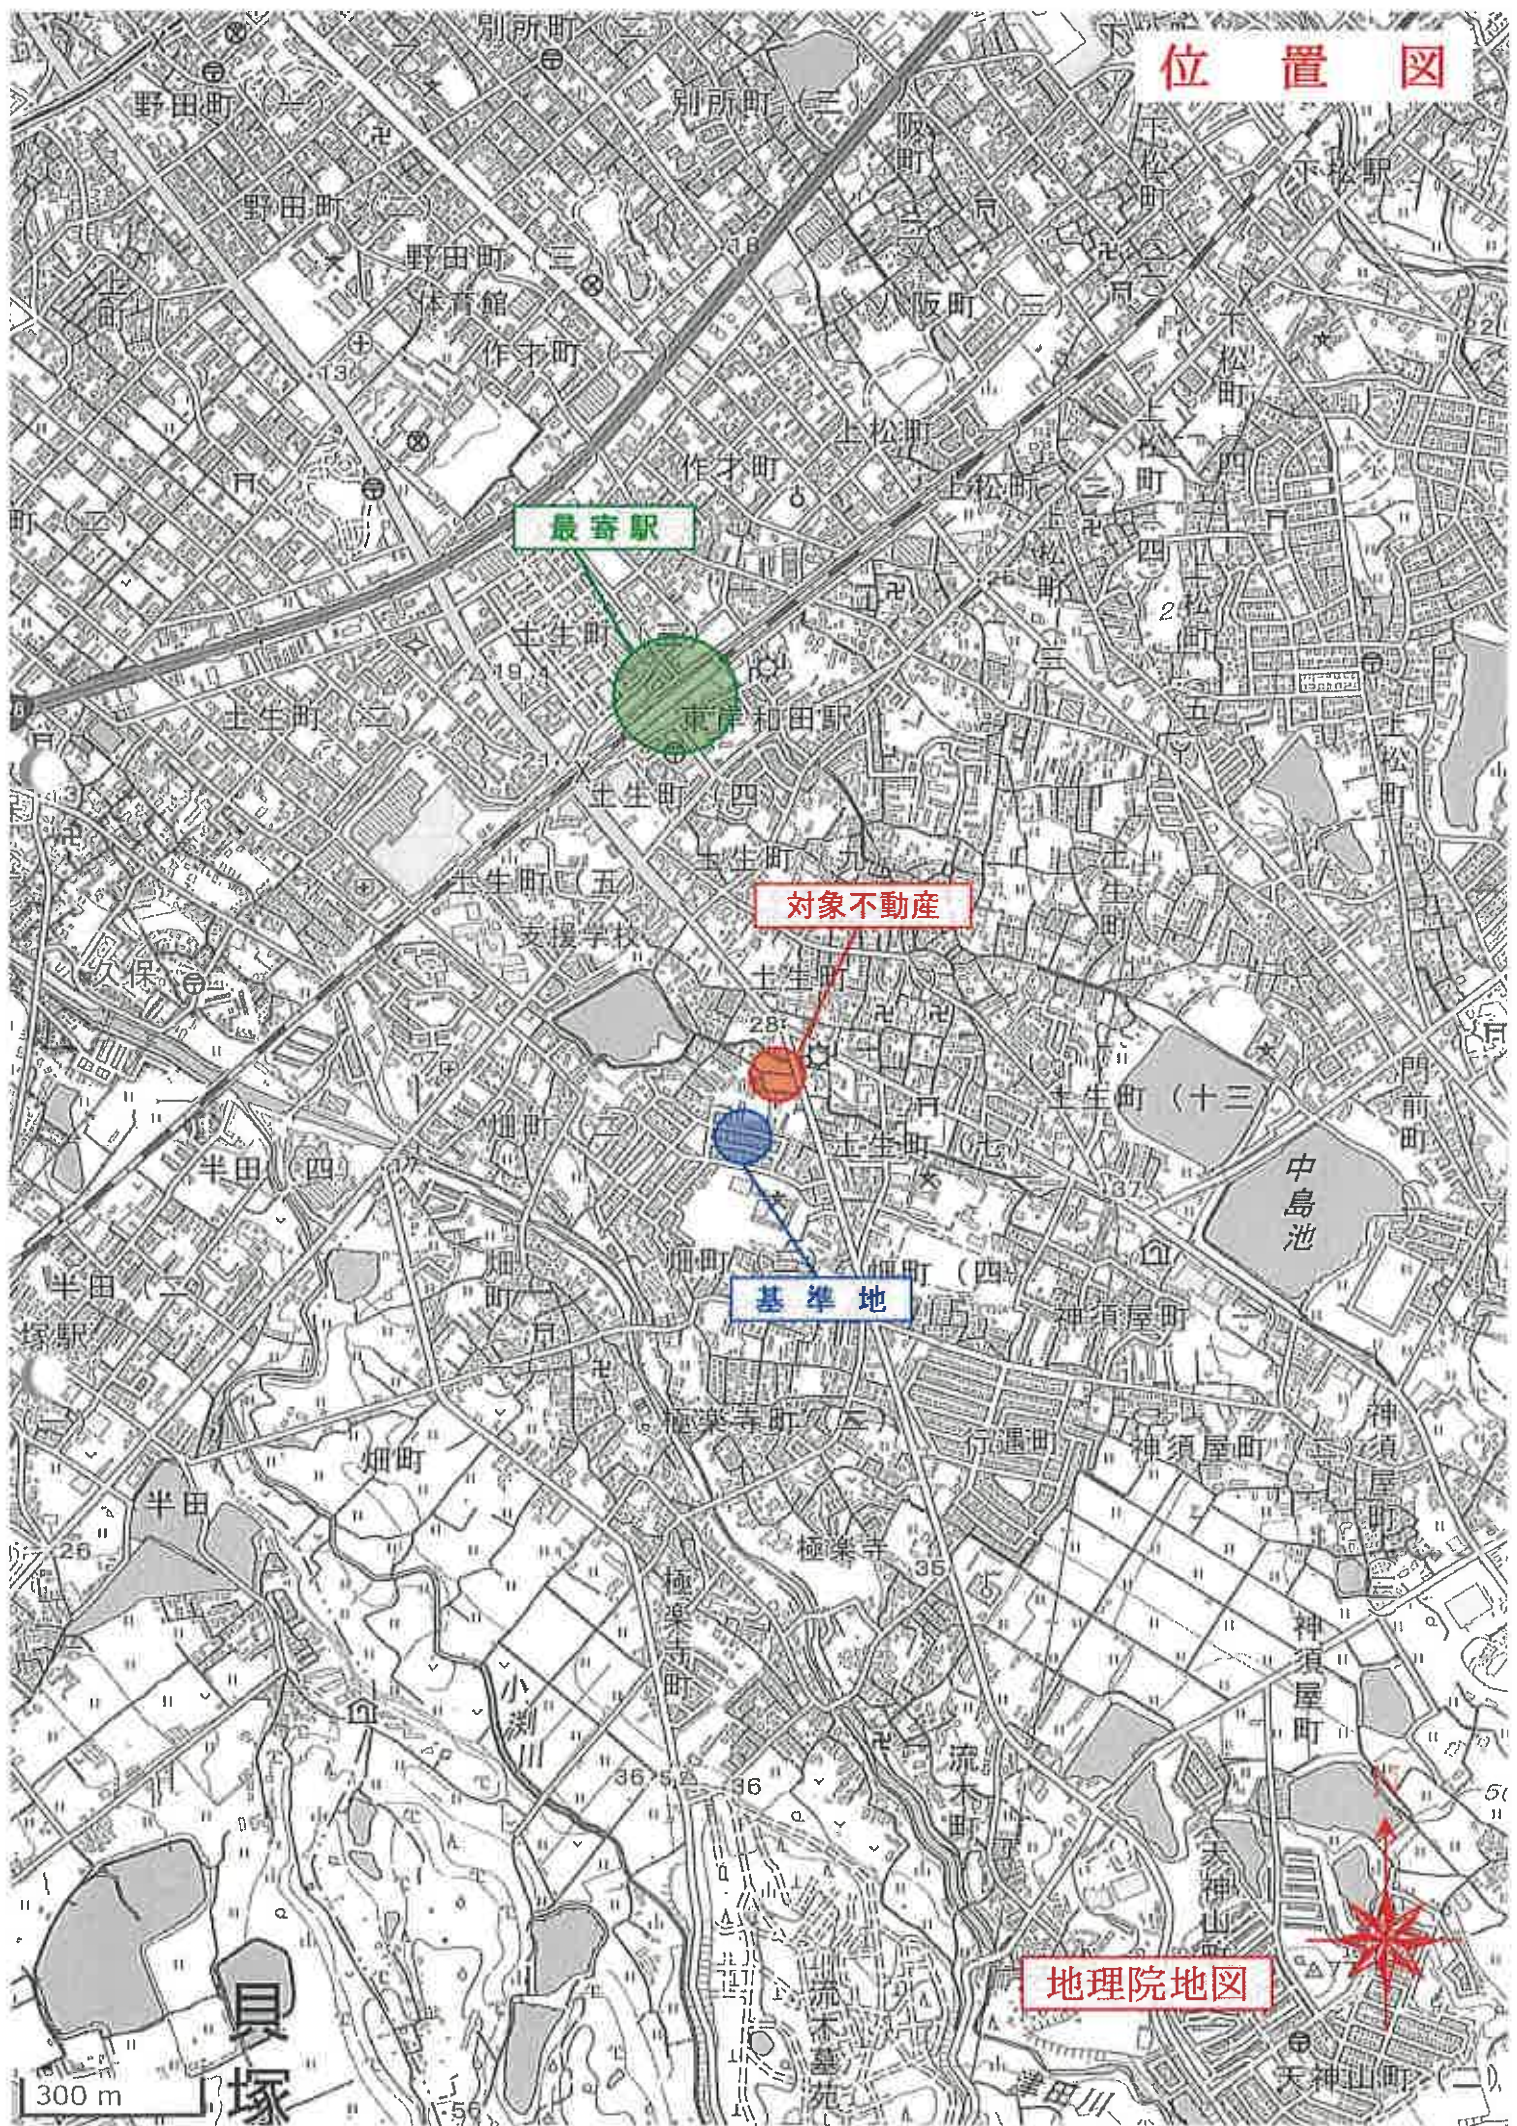

地理院地図

公 図 写

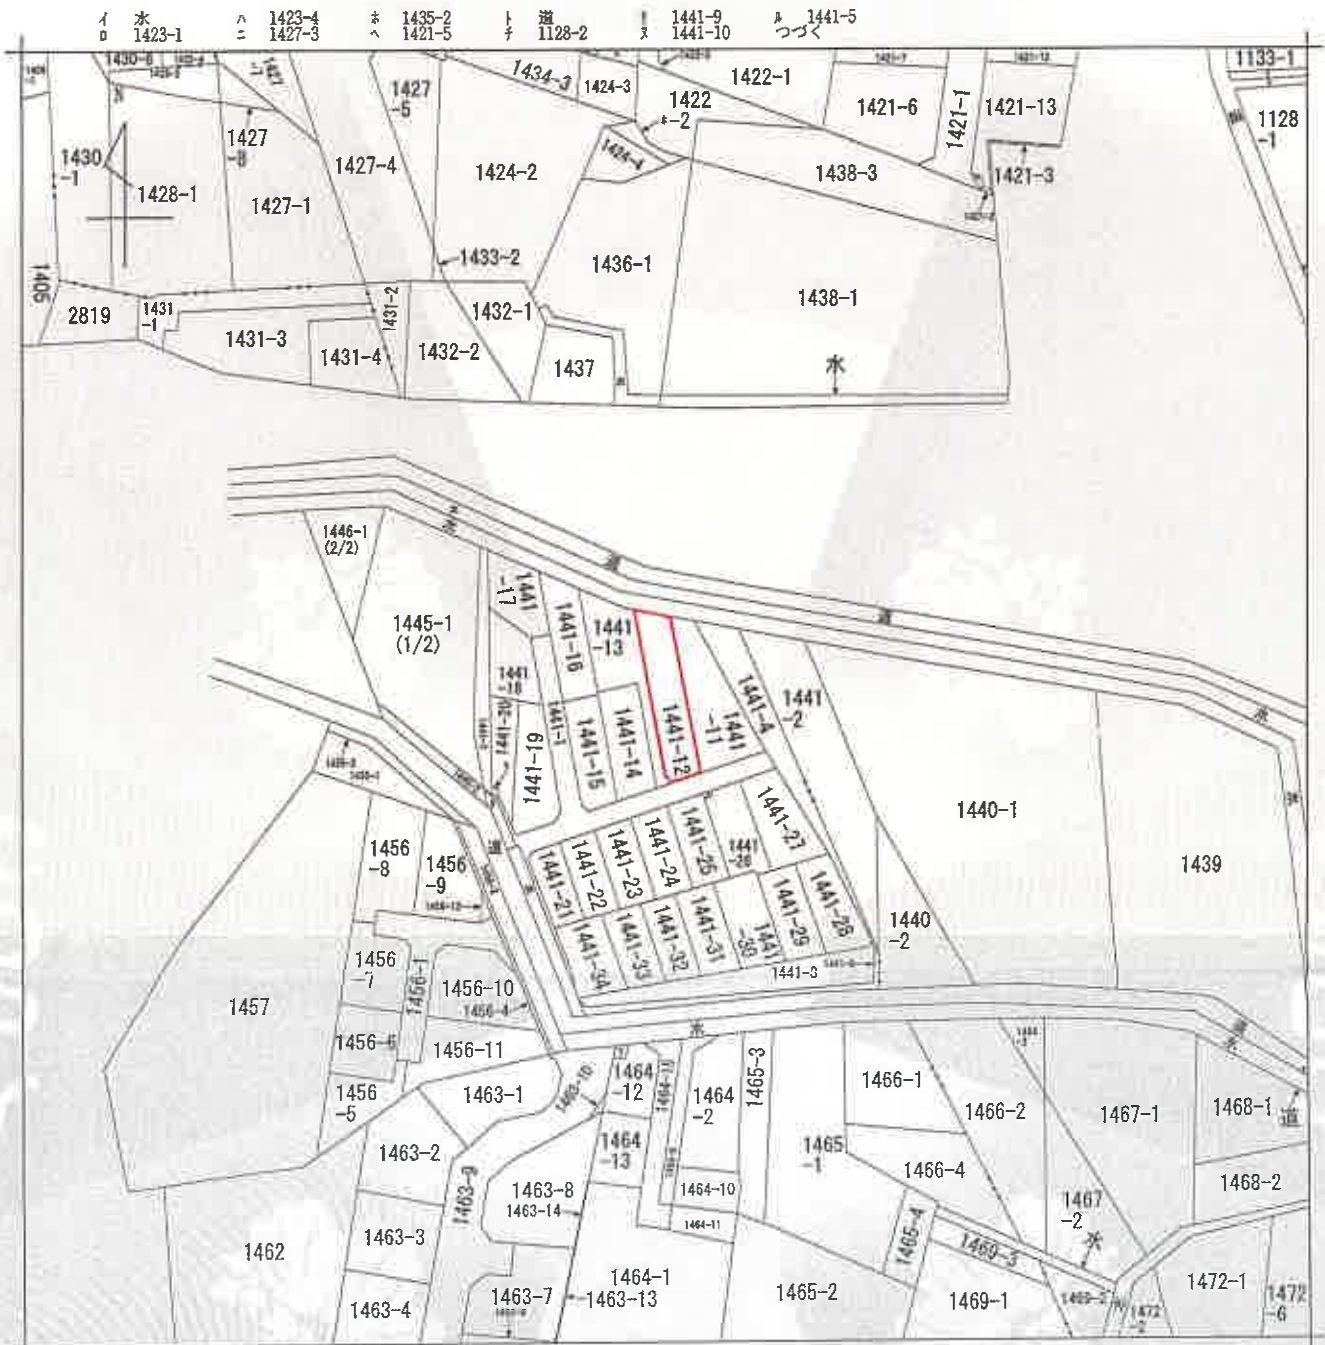

(注) 地図に準ずる図面は、土地の区画を明確にした不動産登記法所定の地図が備え付けられるまでの間、これに代わるものとして備え付けられている図面で、土地の位置及び形状の概略を記載した図面です。

地番区域見出し

土生町 6丁目

A 土生町7丁目

B 土生町7丁目

C 土生町7丁目

D 土生町7丁目

つづく

請 求 部 分	所 在	岸和田市土生町六丁目				地 番	1441番12			
出 力 縮 尺	縮尺不明	精 度 区 分		座標系 番号又は 記号		分 類	地図に準ずる図面		種 類	旧土地台帳附属地図
作 成 年 月 日					備 付 年 月 日 (原図)			補 事 記 項		

これは地図に準ずる図面に記録されている内容を証明した書面である。

(大阪法務局岸和田支局管轄)

令和6年10月21日

福岡法務局

地図整理番号：M64515

登記官


A4判に縮小

地 番

No. 7-1

土地の所在

基準点網図縮尺 1:3000
(座標系 VI)

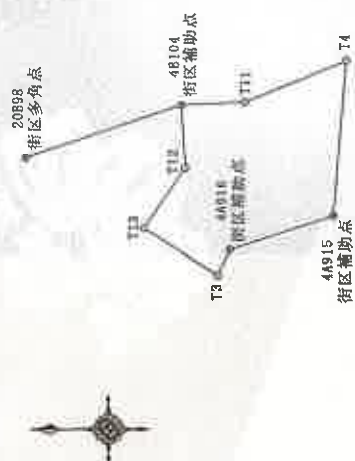

平成24年6月11日測量

既知点	既知点の名称	及び座標	値	座標	縮尺	保
既知点	街区多角点	20R98	-172378.543	-56248.132	0.99999	9
既知点	街区補助点	4B104	-172435.420	-56228.880	0.99999	9
既知点	街区補助点	49A16	-172453.157	-56281.332	0.99999	9
既知点	街区補助点	49A15	-172490.644	-56269.077	0.99999	9

座標一覽表

測点名	標識の種類	X座標	Y座標
T3	金属錠	-172448.790	-56290.757
T4	金属錠	-172495.449	-56212.703
T11	金属錠	-172458.578	-56227.808
T12	金属錠	-172436.860	-56251.762
T13	金属錠	-172421.668	-56273.408

東京經濟

引照点	点 間 距	
	T12	T13
境界点	28.953	2.544
81		

索引对照表

引照点	点	距	離
境界点	T3		4A915
B2	3.967		10.912

引照点变

引照点	点	间	距	陸
境界点	4A915			T4
		54.762		4.602
	B18			

新
海
關
關
稅

引照点	点	距	数
境界点	4B104		T12
B24		9.770	19.893



作者

申請人


$$\frac{1}{500}$$

縮尺

A4判に縮小

No. 7-2

土地の所在

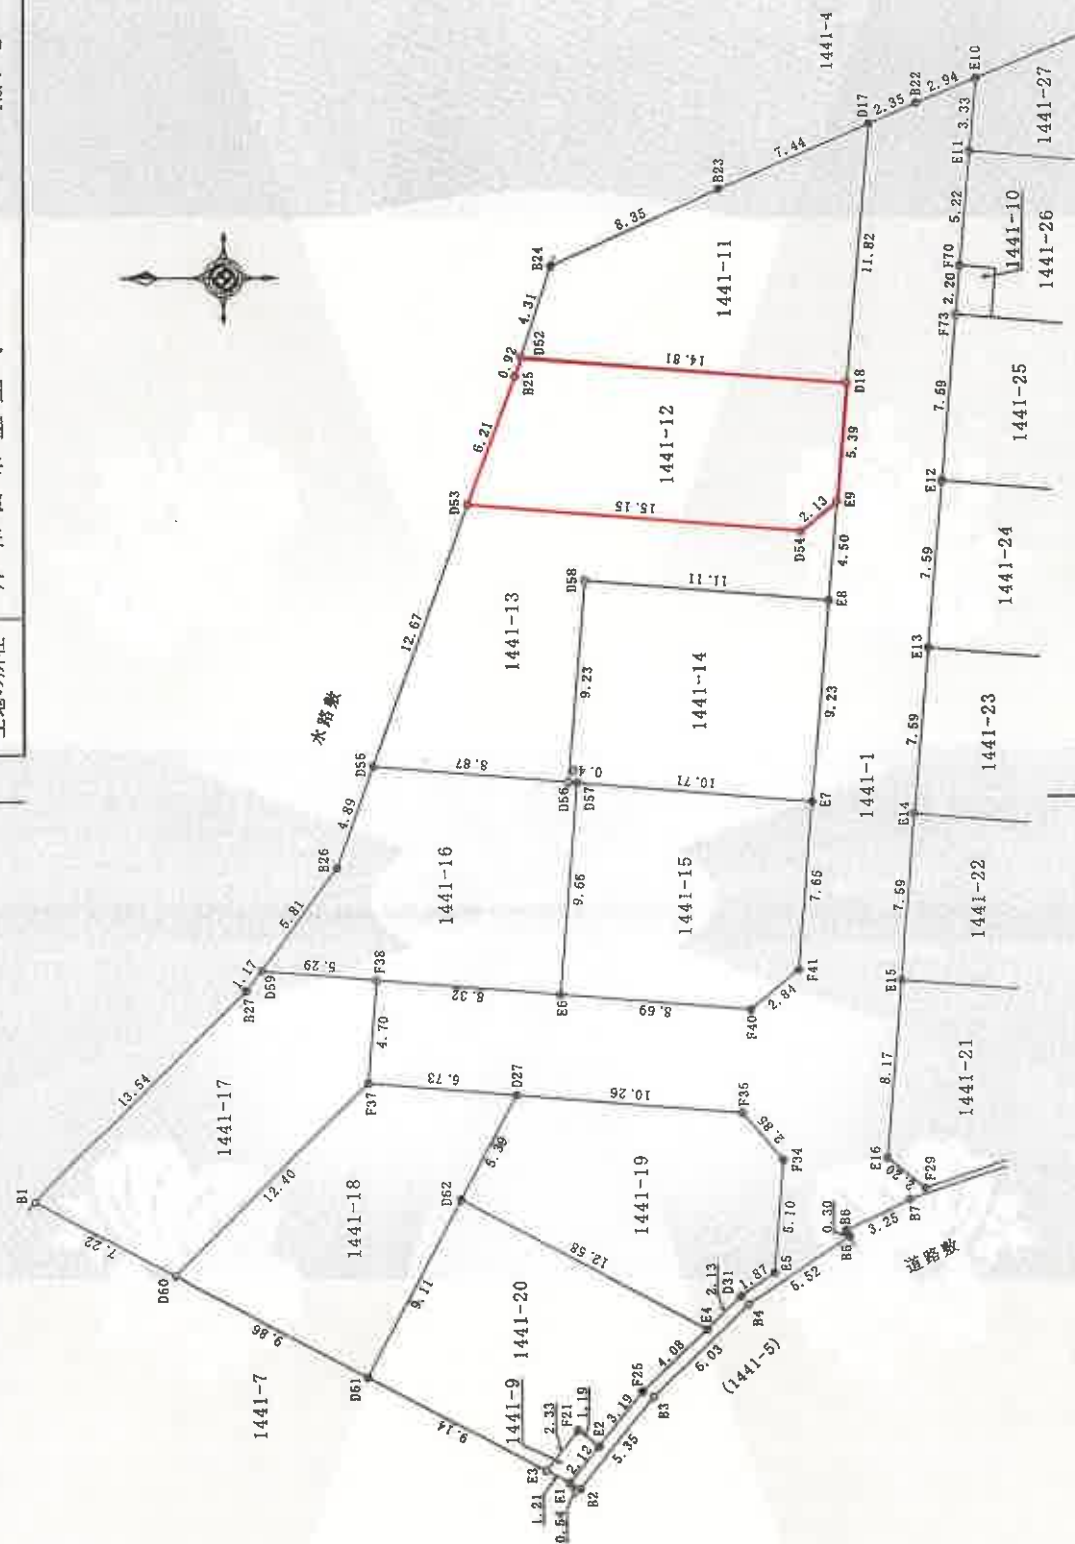

作者

申請人


縮尺 1/250

A4判に縮小

地 番 1441-1, -8 ~ -34

No. 7-3

土地の所在

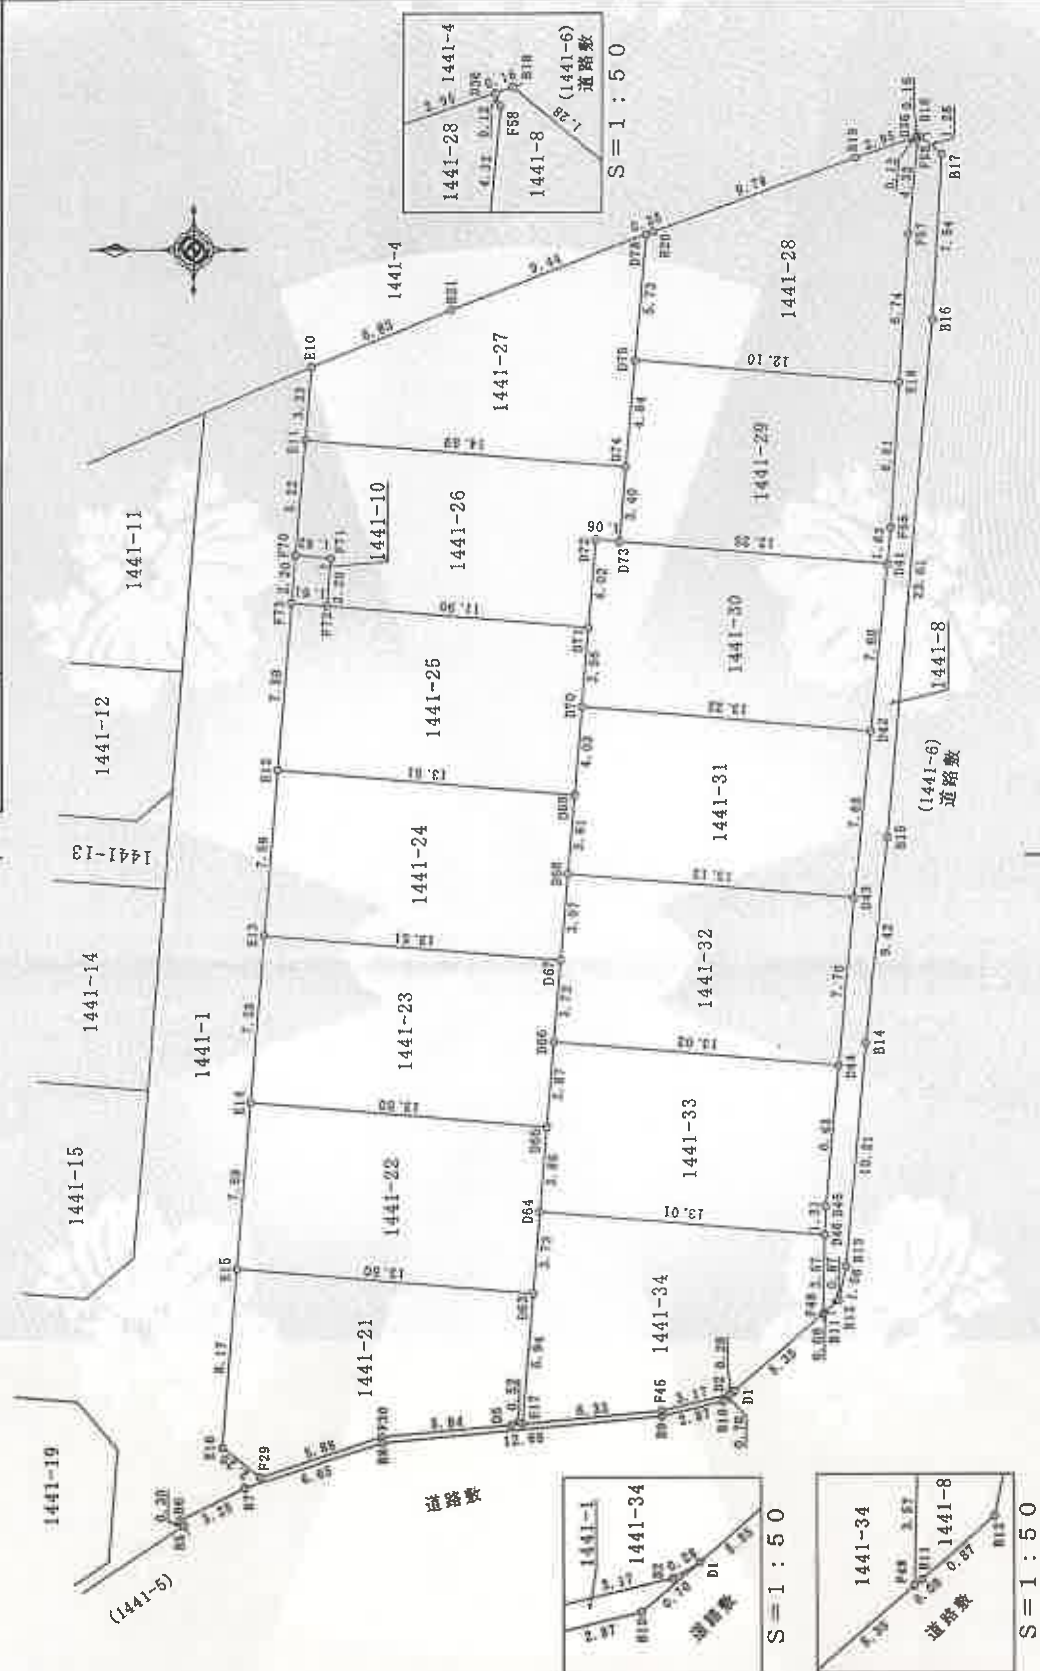

著 成 作

人請中

縮尺 1/250

A4判に縮小

地 番 1441-1, -8~-34 地 積 測 量 図

土地の所在 岸和田市土生町

No.7-4

座 標 求 積 表

地 番	1441-1	座 標 求 積 表	(X _{n+1} -X _{n-1}) Y _n
測 点	標 識 の 種 類	X _n	Y _n
B2	金 属 標	-172445.288	-56288.892
B3		-172448.627	-56284.709
B4		-172452.968	-56280.516
B5		-172457.565	-56277.454
B6		-172457.414	-56277.194
B7		-172460.344	-56275.783
B8		-172466.667	-56273.722
B9		-172479.292	-56272.524
B10		-172482.083	-56271.849
D1	金 属 標	-172482.614	-56271.391
D2	金 属 標	-172482.387	-56271.540
F45	金 属 標	-172479.280	-56272.285
F46	金 属 標	-172472.971	-56272.861
D6	金 属 標	-172472.450	-56272.914
F30	金 属 標	-172466.532	-56273.444
F29	金 属 標	-172461.051	-56275.298
E16	金 属 標	-172459.312	-56273.940
E15	金 属 標	-172460.016	-56265.794
E14	金 属 標	-172460.662	-56258.222
E13	金 属 標	-172461.301	-56250.649
E12	金 属 標	-172461.941	-56243.076
F73	金 属 標	-172462.579	-56235.503
F70	金 属 標	-172462.763	-56233.301
E11	金 属 標	-172463.202	-56228.099
E10	金 属 標	-172463.482	-56224.780
B22		-172460.765	-56225.895
D17	金 属 標	-172458.589	-56226.332
D18	金 属 標	-172457.588	-56238.611
E9	金 属 標	-172457.137	-56243.986
E8	金 属 標	-172456.758	-56248.476
E7	金 属 標	-172455.982	-56257.675
F41	金 属 標	-172456.327	-56265.299
F40	金 属 標	-172453.146	-56267.133
F38	金 属 標	-172444.486	-56266.396
E6	金 属 標	-172436.189	-56265.702
F37	金 属 標	-172435.789	-56270.388
D27	金 属 標	-172442.499	-56270.957
F36	金 属 標	-172462.729	-56271.830
F34	金 属 標	-172454.574	-56274.003
E5	金 属 標	-172454.148	-56279.090
D31	金 属 標	-172452.598	-56280.145
E4	金 属 標	-172451.058	-56281.633
F26	金 属 標	-172448.128	-56284.476
E2	金 属 標	-172446.130	-56286.974
E1	金 属 標	-172444.811	-56288.639
		倍 面 積	711.109116
		地 積	355.5545580
			355.55 m ²

地 番	1441-8	座 標 求 積 表	(X _{n+1} -X _{n-1}) Y _n
測 点	標 識 の 種 類	X _n	Y _n
B11		-172486.731	-56267.840
B12		-172487.392	-56267.262
B13		-172487.731	-56265.731
B14		-172488.677	-56255.557
B15		-172489.691	-56246.187
B16		-172491.714	-56222.863
B17		-172492.124	-56215.134
B18		-172491.137	-56214.312
D38	金 属 標	-172490.983	-56214.384
F68	金 属 標	-172491.031	-56214.484
F67	金 属 標	-172490.625	-56218.794
E18	金 属 標	-172490.218	-56226.529
F65	金 属 標	-172489.833	-56232.133
D41	金 属 標	-172489.673	-56233.762
D42	金 属 標	-172488.929	-56241.328
D43	金 属 標	-172488.180	-56248.940
D44	金 属 標	-172487.427	-56256.604
D45	金 属 標	-172486.797	-56263.011
D46	金 属 標	-172486.761	-56264.325
F48	金 属 標	-172486.663	-56267.894
		倍 面 積	124.067798
		地 積	62.0338590
			62.03 m ²

地 番	1441-9	座 標 求 積 表	(X _{n+1} -X _{n-1}) Y _n
測 点	標 識 の 種 類	X _n	Y _n
E1	金 属 標	-172444.811	-56288.638
E2	金 属 標	-172446.130	-56286.974
F21	金 属 標	-172445.132	-56286.237
E3	金 属 標	-172443.738	-56288.065
		倍 面 積	5.327521
		地 積	2.6637605
			2.66 m ²

地 番	1441-10	座 標 求 積 表	(X _{n+1} -X _{n-1}) Y _n
測 点	標 識 の 種 類	X _n	Y _n
F73	金 属 標	-172462.579	-56235.503
F72	金 属 標	-172464.191	-56236.839
F71	金 属 標	-172464.378	-56233.445
F70	金 属 標	-172462.763	-56233.301
		倍 面 積	7.144886
		地 積	3.5724430
			3.57 m ²

作成者

申請人

縮尺 1/

A4判に縮小

莊 標 本 預 發

地 帯	1441-11	得議の種別	$\bar{X}_n$	$\bar{Y}_n$	$(\bar{X}_n + 1 - \bar{X}_{n-1}) \bar{Y}_n$
52	金	属 煤	-172442.826	-56237.355	755380.152360
1018	金	属 煤	-172457.568	-56238.611	886489.225193
1017	金	属 煤	-172458.569	-56226.832	-327689.976896
823	金	属 煤	-172451.760	-56229.795	-811564.486905
824	金	属 煤	-172444.156	-56233.255	-502387.900170
			倍 面 積	227.013582	
			倍 面 積	113.5067910	
			地 面 積	113.50	m ²

地 帯	1441-12	探 査 の 種 類	X _n	Y _n	(X _n +1-X _{n-1}) Y _n
0503	探 査	探 査 の 種 類	-172440.408	-562344.075	729429.4908375
0504	探 査	金 属 探 査	-172455.508	-562345.359	940928.610711
0505	探 査	コンクリート杭	-172457.137	-562343.986	116887.4903880
0506	探 査	金 属 探 査	-172457.588	-562338.611	-804830.762021
0507	探 査	金 属 探 査	-172457.588	-562338.611	-804830.762021
0508	探 査	金 属 探 査	-172442.826	-562337.355	-846315.955393
0509	探 査	金 属 探 査	-172442.826	-562337.355	-846315.955393
0654	探 査	金 属 探 査	-172442.826	-562337.355	-84

地 測 点	1441-13	採 集 の 種 類	X _n	Y _n	(X _n +1- $\bar{X}$ -1) Y _n
D55	金 属 標	コンクリート杭	-172436.060	-56255.981	252874.378614
D56	金 属 標	コンクリート杭	-172444.902	-56256.733	51414.798392
D58	金 属 標	コンクリート杭	-172445.684	-56247.534	666870.793540
D59	金 属 標	コンクリート杭	-172445.768	-56248.476	644213.751628
E8	金 属 標	コンクリート杭	-172457.137	-56243.986	-70304.982500
D54	金 属 標	コンクリート杭	-172456.508	-56245.369	-940938.610711
D53	金 属 標	コンクリート杭	-172440.408	-56244.075	-1033834.770600
倍 面 積				245.371927	
地 積				122.6859635	
地 積				122.68	m ²

地 番	1441-14					
測 点	橋 梁 の 種 類	X_n	Y_n	$(X_{n+1}-X_n)^2$	Y_n	
D56	コンクリート杭	-17244.4	902	-56256.733	-21321.301807	
D57	コンクリート杭	-17244.6	305	-56256.767	623354.978360	
E7	金 属 橋	-17245.5	982	-62247.576	644319.151775	
E8	金 属 橋	-17245.6	768	-63248.476	-579246.805948	
D58	コンクリート杭	-17244.5	684	-56247.634	-665870.763104	
			倍 面 積		295.259376	
			地 積		102.5296880	
			地 積		102.52	m

地 帯	測 点	144t-15 採露の種類	Y n		{X n+1-X n-1} Y n
			X n	Y n	
F40	金属探	-172444.436	-52266.396	441184.811036	
	金属探	-172453.146	-52257.133	699991.988853	
	金属探	-172455.327	-52285.299	159568.387964	
	金属探	-172456.982	-52257.675	-663814.148850	
557	コンクリート杭	-172446.305	-52266.767	-646727.793432	
			倍 面 積	202.975571	
			地 塊	101.4877855	
			地 塊	101.48	m ²

地 番	1441-16	標 識 の 種 類	$\bar{X}_n$	Y_n	$(X_n + I - \bar{X}_n - 1) \cdot Y_n$
測 59		金 属 標	-172430.918	-56266.247	101671.361329
338		金 属 標	-172436.189	-56265.702	763413.047736
567		金 属 標	-172444.486	-56266.396	612924.465936
567		コングリート杭	-172445.305	-56266.767	23402.815072
566		コングリート杭	-172444.902	-56266.733	-520093.495885
565		金 属 標	-172436.060	-56265.981	-591812.920120
426		金 属 標	-172434.322	-56260.577	-289291.886934
				倍 面 積	213.323434
				面 積	106.661770
				地 帯	106.66

地 帯	1441-17	採 取 の 種 類	X _n	Y _n	(X _n +1-X _{n-1}) Y _n
別 1	金 属 探 採	-172420.595	-56276.715	-183008.625180	
別 6	金 属 探 採	-172426.968	-56279.116	855104.888504	
別 7	金 属 探 採	-172435.799	-56270.388	518859.247748	
別 8	金 属 探 採	-172436.199	-56266.702	-274070.234442	
別 9	金 属 探 採	-172430.918	-56266.247	-335847.2599343	
別 2	金 属 探 採	-172430.220	-56266.187	-580835.848401	
		位 面 積		212.168886	
		地 面 積		106.0844430	
		地 面 積		106.08 m ²	

地 帯	1441-18	探 査 の 種 類	X _n	Y _n	(X _n +1-X _{n-1}) Y _n
北 部	D50	金 属 探 査	-172426.958	-56279.116	-6809.773036
中 部	D61	金 属 探 査	-172435.668	-56283.759	731126.029410
南 部	D82	コングリート坑	-172459.958	-56275.720	384419.443320
東 部	D77	金 属 探 査	-172442.499	-56270.957	234593.619733
西 部	D37	金 属 探 査	-172445.789	-56270.388	-873935.396028
			倍 面 積	206.683933	
			地 塊	103.3419665	
			地 塊	103.34	戸

作者

人
類
母

尺
縮

地 番 1441-1, 8~-34 地 積 測 量 図

土地の所在 岸和田市土生町 No.7-7

根 據 求 積 表

地 番	1441-27				
測 点	標識の種類	Xn	Yn	(Xn+1-Xn-1) Yn	
E11	金 属 標	-172463.202	-56228.099	802037.604136	
D74	コンクリート杭	-172477.746	-56229.335	840909.704925	
D75	コンクリート杭	-172478.157	-56224.503	504333.379191	
D76	コンクリート杭	-172478.643	-56218.787	-466358.714497	
B21	金 属 標	-172469.826	-56222.187	-852384.577107	
E10	金 属 標	-172463.482	-56224.780	-372432.942720	
			倍 面 積	204.453928	
			面 積	102.2269640	
			地 積	102.22	m ²

地 番	1441-28				
測 点	標識の種類	Xn	Yn	(Xn+1-Xn-1) Yn	
D75	コンクリート杭	-172478.157	-56224.503	650798.622225	
E18	金 属 標	-172490.218	-56225.529	701019.895572	
F57	金 属 標	-172490.625	-56218.794	45705.879522	
F58	金 属 標	-172491.031	-56214.484	20124.785272	
D36	金 属 標	-172490.983	-56214.364	-160154.723036	
B19	金 属 標	-172488.182	-56215.318	-675314.615134	
B20	金 属 標	-172478.970	-56218.661	-536269.807279	
D78	金 属 標	-172478.643	-56218.787	-45705.873831	
			倍 面 積	204.163311	
			面 積	102.0816555	
			地 積	102.08	m ²

地 番	1441-29				
測 点	標識の種類	Xn	Yn	(Xn+1-Xn-1) Yn	
D73	コンクリート杭	-172477.458	-56232.723	670587.687221	
D41	金 属 標	-172489.673	-56233.762	695892.804750	
F55	金 属 標	-172489.833	-56232.133	30646.512485	
E18	金 属 標	-172490.218	-56225.529	-656489.276694	
D75	コンクリート杭	-172478.157	-56224.503	-701232.001416	
D74	コンクリート杭	-172477.746	-56229.335	-39304.305165	
			倍 面 積	201.421271	
			面 積	100.7106355	
			地 積	100.71	m ²

地 番	1441-30				
測 点	標識の種類	Xn	Yn	(Xn+1-Xn-1) Yn	
D70	コンクリート杭	-172475.748	-56240.205	724317.600195	
D42	金 属 標	-172488.929	-56241.326	783160.464550	
D41	金 属 標	-172489.673	-56233.762	-645057.483902	
D73	コンクリート杭	-172477.458	-56232.723	-746626.794163	
D72	コンクリート杭	-172476.392	-56232.633	-79175.547264	
D71	コンクリート杭	-172476.050	-56236.648	-36216.401312	
			倍 面 積	201.838104	
			面 積	100.9190520	
			地 積	100.91	m ²

地 番	1441-32				
測 点	標識の種類	Xn	Yn	(Xn+1-Xn-1) Yn	
D66	コンクリート杭	-172474.447	-56255.500	712419.652000	
D44	金 属 標	-172487.427	-56256.604	772571.942732	
D43	金 属 標	-172488.180	-56248.940	-693380.683380	
D68	コンクリート杭	-172475.100	-56247.828	-754677.108276	
D67	コンクリート杭	-172474.763	-56251.793	-36732.420829	
			倍 面 積	201.382247	
			面 積	100.6911235	
			地 積	100.69	m ²

地 番	1441-33				
測 点	標識の種類	Xn	Yn	(Xn+1-Xn-1) Yn	
D54	コンクリート杭	-172473.791	-56263.222	711279.652524	
D45	金 属 標	-172486.761	-56264.325	731773.810950	
D45	金 属 標	-172486.797	-56263.011	37471.165325	
D44	金 属 標	-172487.427	-56256.604	-694769.059400	
D65	コンクリート杭	-172474.447	-56255.500	-748848.194000	
D65	コンクリート杭	-172474.119	-56259.386	-36906.144096	
			倍 面 積	201.231304	
			面 積	100.6156620	
			地 積	100.61	m ²

地 番	1441-34				
測 点	標識の種類	Xn	Yn	(Xn+1-Xn-1) Yn	
E17	金 属 標	-172472.971	-56272.861	326663.958105	
F45	金 属 標	-172479.280	-56272.285	528734.389860	
D2	金 属 標	-172482.367	-56271.540	187609.314360	
D1	金 属 標	-172482.614	-56271.391	241741.895736	
F48	金 属 標	-172486.663	-56267.894	23342.956418	
D46	金 属 標	-172486.761	-56264.325	-724234.391400	
D64	コンクリート杭	-172473.791	-56283.222	-747513.167492	
D53	コンクリート杭	-172473.475	-56266.939	-45138.889980	
			倍 面 積	206.065607	
			面 積	103.0328035	
			地 積	103.03	m ²

平成24年6月18日測量

作成者

申請人

縮尺

1/

A4判に縮小

建物図面

家屋番号 1441番12



建物の所在 岸和田市土生町1441番地12

各階平面図

1 階



2 階

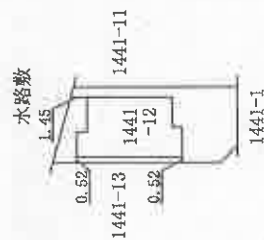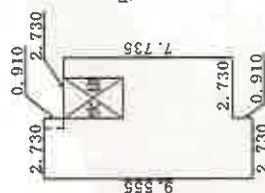

作成者

縮 尺 1 / 250




縮 尺 1 / 500

(大阪土地家屋調査士会)

A4判に縮小

土地建物位置関係図

令和6年（ケ）第94号

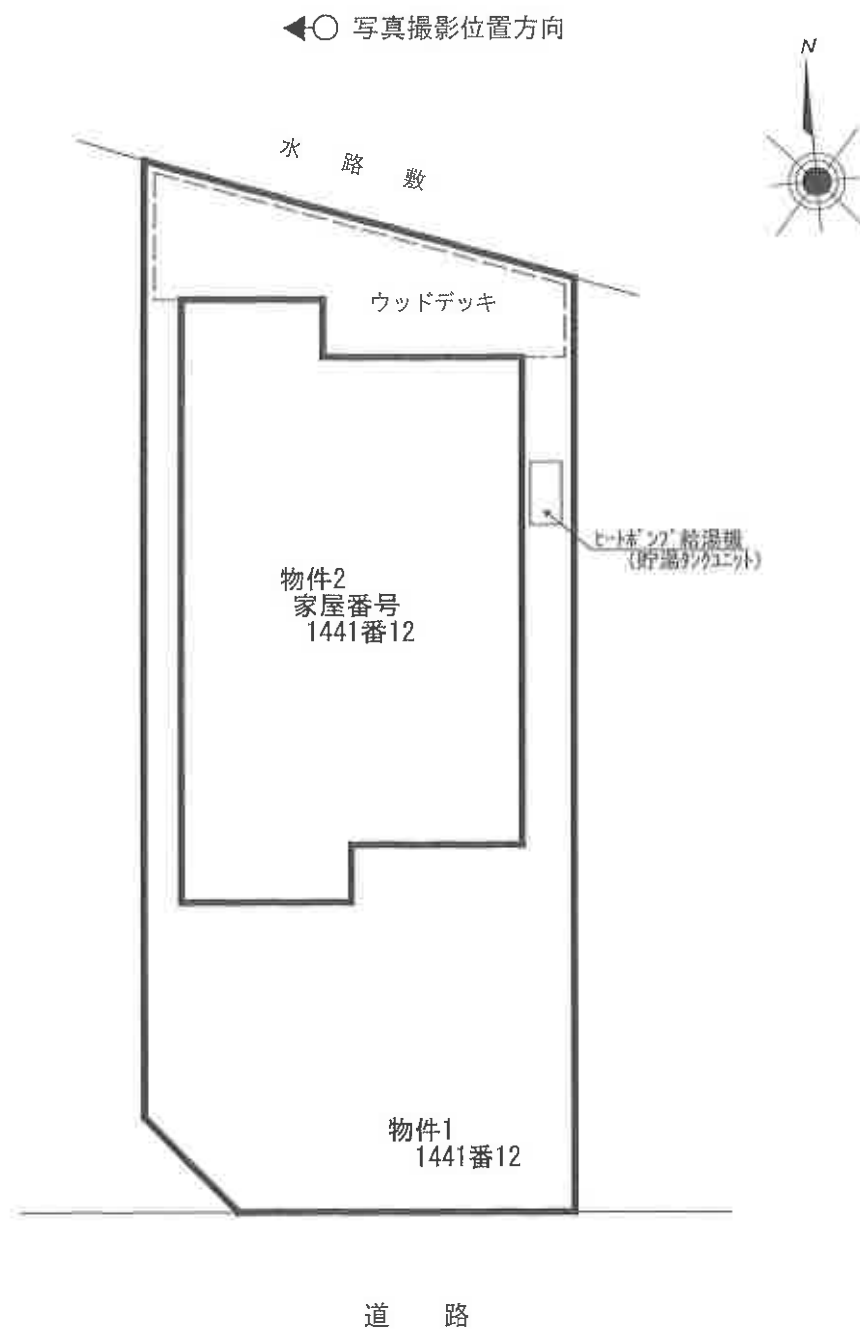

間取略図

令和6年（ケ）第94号

◀○ 写真撮影位置方向



1階平面図

2階平面図

