

期 間 入 札 の 公 告

令和 7 年 4 月 17 日

大分地方裁判所日田支部執行係

裁判所書記官 加 藤 益 大

別紙物件目録記載の不動産を下記のとおり期間入札に付します。

記

入札期間	令和 7 年 5 月 9 日から 令和 7 年 5 月 16 日まで
開札期日	日 時 令和 7 年 5 月 23 日 午前 11 時 00 分 場 所 大分地方裁判所日田支部売却場
売却決定 期日	日 時 令和 7 年 6 月 13 日 午前 10 時 00 分 場 所 大分地方裁判所日田支部執行係
買受申出の保証の 提供方法	下記のいずれかによる。 (1) 当裁判所の預金口座に金銭を振り込んだ旨の金融機関の証明書。 (2) 銀行、損害保険会社、農林中央金庫、商工組合中央金庫、全国を地区とする信用金庫連合会、信用金庫又は労働金庫の支払保証委託契約締結証明書。
買受申出の資格の 制限 (民事執行規則 33 条)	☆印を付した物件は農地であるので、権限を有する行政庁の交付した買受適格証明書を有する者及び買受けについて農地法上の許可又は届出を必要としない者に限り、買受申出をすることができます。
一般の閲覧に供するため、物件明細書・現況調査報告書・評価書の各写しを令和 7 年 4 月 17 日から当庁物件明細書等閲覧室に備え置きます。	

物件番号	売却基準価額（円） 買受可能価額（円）	一括 売却	買受申出保証額（円）	令和6年度	
				固定資産税（円）	都市計画税（円）
1～8	10,341,000 8,272,800	一括	2,070,000	不明	不明
1	2,600,000				
2	7,640,000				
3	10,000				
4	1,000				
5	60,000				
6	10,000				
7	10,000				
8	10,000				
			</		



物 件 目 録

1. 所 在 日田市大字西有田字小入道
地 番 1 9 5 番 1 1
地 目 宅地
地 積 2 1 9 . 8 6 平方メートル

所有者 A

- 2 所 在 日田市大字西有田字小入道 1 9 5 番地 1 1
家屋 番号 1 9 5 番 1 1
種 類 居宅
構 造 木造かわらぶき 2 階建
床 面 積 1 階 8 3 . 0 0 平方メートル
2 階 7 3 . 0 0 平方メートル

所有者 A

- 3 所 在 日田市大字西有田字小入道
地 番 1 9 9 番 4
地 目 公衆用道路
地 積 1 3 3 平方メートル

共有者 A 持分 3 6 分の 1

- 4 所 在 日田市大字西有田字小入道
地 番 1 9 9 番 9
地 目 公衆用道路
地 積 4 . 4 5 平方メートル



物 件 目 録

共有者 A 持分36分の1

5 所 在 日田市大字西有田字小入道
地 番 195番3
地 目 公衆用道路
地 積 230平方メートル

共有者 A 持分7分の1

6 所 在 日田市大字西有田字小入道
地 番 195番6
地 目 公衆用道路
地 積 25平方メートル

共有者 A 持分7分の1

7 所 在 日田市大字西有田字小入道
地 番 195番7
地 目 用悪水路
地 積 20平方メートル

共有者 A 持分7分の1

8 所 在 日田市大字西有田字小入道
地 番 195番9
地 目 用悪水路
地 積 9.89平方メートル



物 件 目 録

共有者 A 持分3分の1



物 件 明 細 書

令和 7年 3月 3日

大分地方裁判所日田支部執行係

裁判所書記官 加 藤 益 大

1 不動産の表示

【物件番号1～8】

別紙物件目録記載のとおり

2 売却により成立する法定地上権の概要

なし

3 買受人が負担することとなる他人の権利

【物件番号1～8】

なし

4 物件の占有状況等に関する特記事項

【物件番号1, 2】

本件所有者が占有している。

5 その他買受けの参考となる事項

【物件番号3～6】

本件土地は共有持分についての売却であり、公衆用道路として利用されている。

【物件番号7, 8】

本件土地は共有持分についての売却であり、共有者らが排水路として利用している。

《 注 意 書 》

- 1 本書面は、現況調査報告書、評価書等記録上表れている事実等を記載したものであり、関係者の間の権利関係を最終的に決める効力はありません（訴訟等により異なる判断がなされる可能性もあります）。
- 2 記録上表れた事実等がすべて本書面に記載されているわけではありませんし、記載されている事実や判断も要点のみを簡潔に記載されていますので、必ず、現況調

査報告書及び評価書並びに「物件明細書の詳細説明」も御覧ください。

- 3 買受人が、占有者から不動産の引渡しを受ける方法として、引渡命令の制度があります。引渡命令に関する詳細は、「引渡命令の詳細説明」を御覧ください。
- 4 対象不動産に対する公法上の規制については評価書に記載されています。その意味内容は「公法上の規制の詳細説明」をご覧ください。
- 5 各種「詳細説明」は、閲覧室では通常別ファイルとして備え付けられています。



物 件 目 録

1 所 在 日田市大字西有田字小入道

地 番 195番11

地 目 宅地

地 積 219.86平方メートル

所有者 A

2 所 在 日田市大字西有田字小入道195番地11

家屋 番号 195番11

種 類 居宅

構 造 木造かわらぶき2階建

床 面 積 1階 83.00平方メートル

2階 73.00平方メートル

所有者 A

3 所 在 日田市大字西有田字小入道

地 番 199番4

地 目 公衆用道路

地 積 133平方メートル

共有者 A 持分36分の1

4 所 在 日田市大字西有田字小入道

地 番 199番9

地 目 公衆用道路

地 積 4.45平方メートル



物 件 目 録

共有者 A 持分 3 6 分の 1

- 5 所 在 日田市大字西有田字小入道
地 番 1 9 5 番 3
地 目 公衆用道路
地 積 2 3 0 平方メートル

共有者 A 持分 7 分の 1

- 6 所 在 日田市大字西有田字小入道
地 番 1 9 5 番 6
地 目 公衆用道路
地 積 2 5 平方メートル

共有者 A 持分 7 分の 1

- 7 所 在 日田市大字西有田字小入道
地 番 1 9 5 番 7
地 目 用悪水路
地 積 2 0 平方メートル

共有者 A 持分 7 分の 1

- 8 所 在 日田市大字西有田字小入道
地 番 1 9 5 番 9
地 目 用悪水路
地 積 9 . 8 9 平方メートル



物 件 目 録

共有者 A 持分3分の1



令和 6年(ケ)第 7号
令和 6年12月20日受理
令和 7年 2月21日提出

現況調査報告書

大分地方裁判所日田支部

執行官 後 藤 吉 典

(注) チェック項目中の調査結果は、「■」の箇所の記載のとおり

物 件 目 録

1 所 在 日田市大字西有田字小入道

地 番 195 番 11

地 目 宅地

地 積 219.86 平方メートル

所有者 A

2 所 在 日田市大字西有田字小入道 195 番地 11

家屋 番号 195 番 11

種 類 居宅

構 造 木造かわらぶき 2 階建

床 面 積 1 階 83.00 平方メートル
2 階 73.00 平方メートル

所有者 A

3 所 在 日田市大字西有田字小入道

地 番 199 番 4

地 目 公衆用道路

地 積 133 平方メートル

共有者 A 持分 36 分の 1

4 所 在 日田市大字西有田字小入道

地 番 199 番 9

地 目 公衆用道路

地 積 4.45 平方メートル

物 件 目 録

共有者 A 持分36分の1

5 所 在 日田市大字西有田字小入道
地 番 195番3
地 目 公衆用道路
地 積 230平方メートル

共有者 A 持分7分の1

6 所 在 日田市大字西有田字小入道
地 番 195番6
地 目 公衆用道路
地 積 25平方メートル

共有者 A 持分7分の1

7 所 在 日田市大字西有田字小入道
地 番 195番7
地 目 用悪水路
地 積 20平方メートル

共有者 A 持分7分の1

8 所 在 日田市大字西有田字小入道
地 番 195番9
地 目 用悪水路
地 積 9.89平方メートル

共有者 A 持分3分の1

不 動 産 の 表 示	「物件目録」のとおり		
住 居 表 示	大分県日田市大字西有田195番地11		
土 地	物件 1		
現 況 地 目	☒ 宅地（物件1） ☐ 公衆用道路（物件 ） ☐ （物件 ）		
形 状	☒ 公図のとおり ☐ 地積測量図のとおり ☐ 建物図面（各階平面図）のとおり ☐ 土地建物位置関係図のとおり		
占 有 者 及 び 占 有 状 況	☒ 土地所有者 ☐ その他の者 ☒ 上記の者が本土地上に下記建物を所有し、占有している。 ☐ 「占有者及び占有権原」のとおり		
下 記 以 外 の 建 物 （ 目 的 外 建 物 ）	☒ ない ☐ ある（詳細は「目的外建物の概況」のとおり）		
そ の 他 の 事 項	☒ 本土地と隣接する各土地との境界は概ね明瞭である。		
建 物	物件 2		
種 類 , 構 造 及 び 床 面 積 の 概 略	☒ 公簿上の記載とほぼ同一である。 ☐ 公簿上の記載と次の点が異なる（ ☐ 主たる建物 ☐ 附属建物） ☐ 種 類 : ☐ 構 造 : ☐ 床面積 :		
物件目録にない 附 属 建 物	☒ ない ☐ ある { 種 類 : 構 造 : 床面積 : 建築時期 :		
占 有 者 及 び 占 有 状 況	☒ 建物所有者 ☐ その他の者 ☒ 上記の者が本建物を住居として使用している。 ☐ 「占有者及び占有権原」のとおり		
上 記 以 外 の 敷 地 （ 目 的 外 土 地 ）	☒ ない ☐ ある（詳細は「目的外土地の概況」のとおり）		
そ の 他 の 事 項	☒ 売却対象物件（従物）である太陽光発電システム及びヒートポンプ式給湯器あり ☒ 本建物内では犬が1匹及び猫が3匹飼育されているため壁には爪痕が残されている。		
執 行 官 保 管 の 仮 処 分	☒ ない ☐ ある [地方裁判所 保管開始日 平成 年（ ）第 号 平成 年 月 日		
土地建物の位置関係	☐ 建物図面（各階平面図）のとおり ☒ 土地建物位置関係図のとおり		

(注) チェック項目中の調査結果は、「☒」の箇所の記載のとおり

不動産の表示	「物件目録」のとおり		
住居表示	大分県日田市大字西有田195番地11付近		
土地	物件3～6		
現況地目	☐ 宅地（物件 ） ☒ 公衆用道路（物件3～6） ☐ 農地（物件 ） ☐ 雑種地（物件 ） ☐ 山林（物件 ） ☐ ☐		
形状	☒ 公図のとおり ☐ 地積測量図のとおり ☐ 建物図面（各階平面図）のとおり ☐ 土地建物位置関係図のとおり ☐		
占有者及び占有状況	☐ 土地所有者 ☒ 不特定多数の者ら ☐ 上記の者が本土地上に、下記目的外建物を所有し、占有している。 ☐ 上記の者が駐車場として使用し、占有している。 ☐ 上記の者が更地の状態で占有している。 ☒ 上記の者らが道路として通行している。 ☐ 「占有者及び占有権原」のとおり ☐		
その他の事項	☒ 本件各土地と隣接する各土地との境界は概ね明瞭である。		
執行官保管の 仮処分	☒ ない ☐ ある [地方裁判所 支部 平成 年()第 号 保管開始日 平成 年 月 日		
建物 (目的外建物)	☒ ない ☐ ある（詳細は「目的外建物の概況」のとおり）		
土地建物の位置関係	☐ 建物図面（各階平面図）のとおり ☐ 土地建物位置関係図のとおり		

(注) チェック項目中の調査結果は、「☒」の箇所の記載のとおり

不動産の表示	「物件目録」のとおり		
住居表示	大分県日田市大字西有田195番地11付近		
土地	物件7		
現況地目	☐ 宅地（物件 ） ☐ 公衆用道路（物件 ） ☐ 農地（物件 ） ☐ 雑種地（物件 ） ☐ 山林（物件 ） ☒ 用悪水路（物件7） ☐		
形状	☒ 公図のとおり ☐ 地積測量図のとおり ☐ 建物図面（各階平面図）のとおり ☐ 土地建物位置関係図のとおり ☐		
占有者及び占有状況	☐ 土地所有者 ☒ 持分権者ら ☐ 上記の者が本土地上に、下記目的外建物を所有し、占有している。 ☐ 上記の者が駐車場として使用し、占有している。 ☐ 上記の者が更地の状態で占有している。 ☒ 上記の者らが排水路として使用している。 ☐ 「占有者及び占有権原」のとおり ☐		
その他の事項	☒ 本土地と隣接する各土地との境界は概ね明瞭である。		
執行官保管の 仮処分	☒ ない ☐ ある [地方裁判所 支部 平成 年()第 号 保管開始日 平成 年 月 日		
建物 (目的外建物)	☒ ない ☐ ある（詳細は「目的外建物の概況」のとおり）		
土地建物の位置関係	☐ 建物図面（各階平面図）のとおり ☐ 土地建物位置関係図のとおり		

(注) チェック項目中の調査結果は、「☒」の箇所の記載のとおり

(土地用)

不動産の表示	「物件目録」のとおり					
住居表示	大分県日田市大字西有田１９５番地１１付近					
土地	物件８					
現況地目	☐ 宅地（物件　） ☐ 公衆用道路（物件　） ☐ 農地（物件　） ☐ 雑種地（物件　） ☐ 山林（物件　） ☒ 用悪水路（物件８） ☐					
形状	☒ 公図のとおり ☐ 地積測量図のとおり ☐ 建物図面（各階平面図）のとおり ☐ 土地建物位置関係図のとおり ☐					
占有者及び占有状況	☐ 土地所有者 ☒ 持分権者ら ☐ 上記の者が本土地上に、下記目的外建物を所有し、占有している。 ☐ 上記の者が駐車場として使用し、占有している。 ☐ 上記の者が更地の状態で占有している。 ☒ 上記の者らが排水路として使用している。 ☐ 「占有者及び占有権原」のとおり ☐					
その他の事項	☒ 本土と隣接する各土地との境界は概ね明瞭である。					
執行官保管の仮処分	☒ ない ☐ ある〔地方裁判所支部平成　年（　）第　号 保管開始日平成　年　月　日〕					
建物（目的外建物）	☒ ない ☐ ある（詳細は「目的外建物の概況」のとおり）					
土地建物の位置関係	☐ 建物図面（各階平面図）のとおり ☐ 土地建物位置関係図のとおり					

(注) チェック項目中の調査結果は、「■」の箇所の記載のとおり

(関係人の陳述等用)

関係人の陳述等	
陳述者 (当事者等との関係)	陳述内容等
A (所有者)	1 物件2の建物は住居として使用しています。 2 物件3ないし6の各土地は道路として通行しています。 3 物件7及び8の各土地は、それぞれの持分権者が下水として生活排水を流しています。 4 物件1の土地上のヒートポンプ式給湯機は物件2の住宅を購入した当時から有りました。 5 物件2の建物に設置されている太陽光発電システムは平成30年頃に株式会社オリエントコーポレーションの立替払契約を利用して購入しました。
株式会社オリエントコーポレーション担当社員	1 物件2の建物には、当社の立替払契約を利用して購入された太陽光発電システムが設置されていますが、当社による所有権留保はありません。

(執行官の意見用)

執行官の意見	
1 本件各受命物件の占有関係及び従物の判断については、A及び株式会社オリエントコーポレーション担当社員の各陳述並びに現況から3枚目ないし5枚目記載のとおり認めた。	

(注) チェック項目中の調査結果は、「■」の箇所の記載のとおり

調 査 の 経 過		
調 査 の 日 時	調 査 の 場 所 等	調 査 の 方 法 等
令和6年12月20日(金) 8:30-8:40	日田市役所	課税台帳添付建物間取図写取得
令和6年12月20日(金) 8:45-8:55	大分地方法務局日田支局	公図及び建物図面写取得 隣接地登記事項要約書取得 目的外建物登記調査
令和6年12月20日(金) 10:00-10:10	物件所在地(大分県日田市西有田 195番地11)	全戸不在・連絡書投函 物件調査
令和6年12月27日(金) 9:50-10:00	物件所在地(大分県日田市西有田 195番地11)	全戸不在・連絡書投函 物件調査
令和7年1月6日(月) 16:00-16:10	物件所在地(大分県日田市西有田 195番地11)	全戸不在・連絡書投函 物件調査
令和7年1月10日(金) 16:20-16:30	物件所在地(大分県日田市西有田 195番地11)	全戸不在・連絡書投函 物件調査
令和7年1月17日(金) 9:40-9:50	物件所在地(大分県日田市西有田 195番地11)	全戸不在・連絡書投函 物件調査
令和7年1月24日(金) 15:50-16:00	物件所在地(大分県日田市西有田 195番地11)	全戸不在・連絡書投函 物件調査
令和7年1月31日(金) 11:45-11:55	物件所在地(大分県日田市西有田 195番地11)	全戸不在・連絡書投函 物件調査
令和7年2月7日(金) 13:20-13:50	物件所在地(大分県日田市西有田 195番地11)	Aから占有状況等聴取 物件調査・写真撮影
令和7年2月7日(金) 15:30-15:40	株式会社オリエントコーポレーシ ョンへ架電	担当社員から所有権留保について 聴取
(特記事項) ☐ 令和 年 月 日 目的物件は不在で施錠されていると予想されたので、立会人及び解錠技術者を同行して臨場した。 ☐ 令和 年 月 日 目的物件は不在で施錠されていたので、立会人 を立ち会わせ、技術者に解錠させて建 物内に立ち入った。		

(注) チェック項目中の調査結果は、「■」の箇所の記載のとおり

(座標值種別：図上測定)

—水 174—



大字西


地理院が公表した座標補正パラメータ(kumamoto2016_BL.par)による修正がされています。

土地建物位置関係図

凡例（写真撮影位置方向：●→）





 ... 建築基準法第42条
 第1項第5号道路（位置指定道路）の範囲

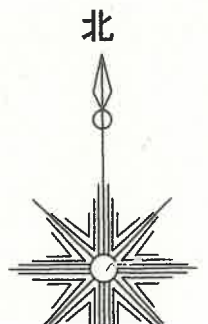


建物間取図

凡例（写真撮影位置方向：○→）

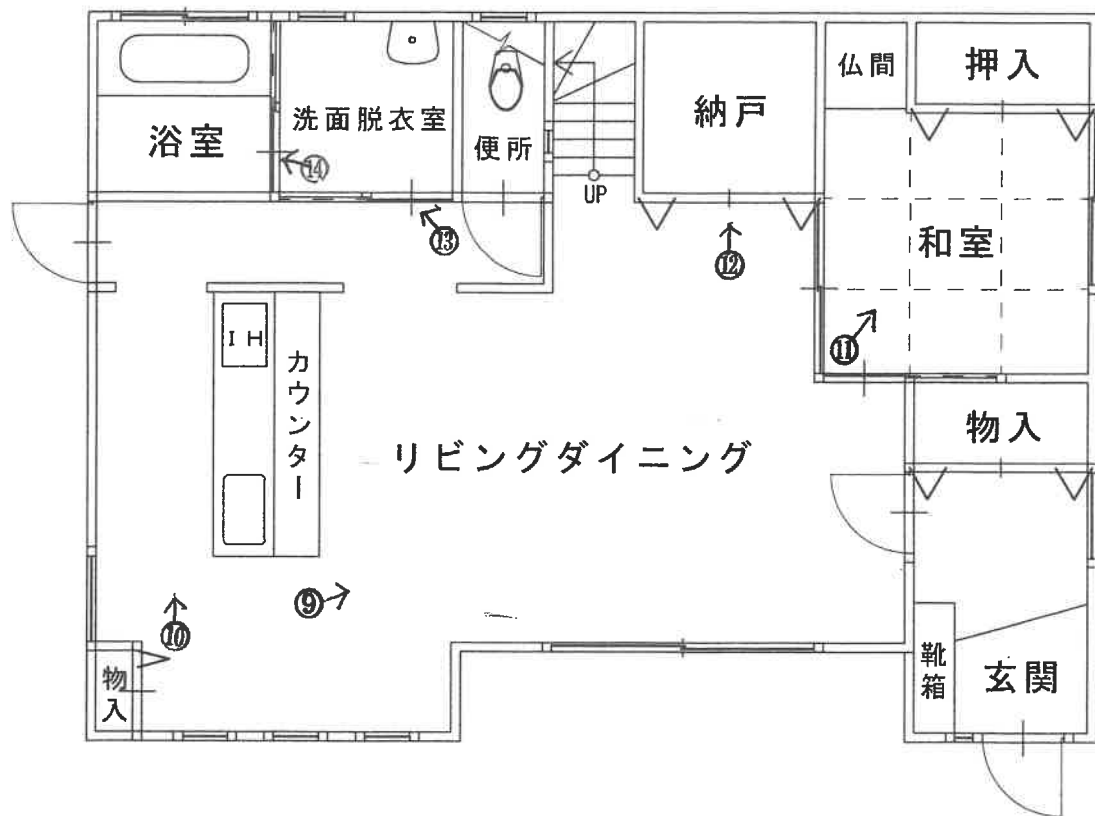


1 階

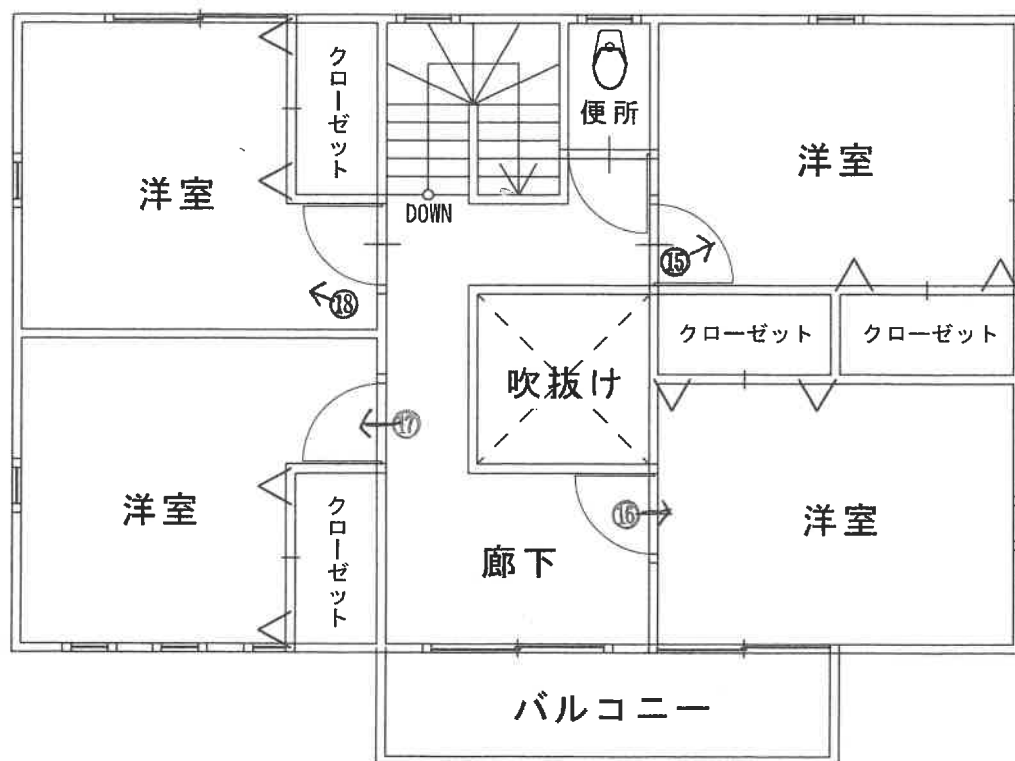

2 階

(11 枚目)

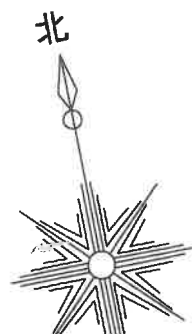



(座標値種別：図上測定)

地理院が公表した座標補正パラメータ(kumamoto2016_BL.par)による修正がされています。

(12 枚目)

公 図 写

地番区域

大字西

登記年月日：平成28年10月25日

地積測量図

日田市大字西有田字小入道

地番
番
土地の所在


(A)195-3 (B)195-4 (C)195-7 (D)195-8
(E)195-9 (F)195-10 (G)195-11 (H)195-12
(I)195-13 (J)195-14 (K)195-15

座標求積表


地番	点名	X _n	Y _n	X _{n-1}	Y _{n-1}	Y _n - (X _n - X _{n-1})	辺長
(A)195-3	2360	37556.769	-5124.601	6.947	5.020	-35156.613047	5.020
	2317	37558.691	-5144.322	4.295	9.009	-22094.862990	9.009
	2316	37561.064	-5145.912	8.375	2.855	-42097.013000	2.855
	2315	37567.668	-5144.726	10.917	6.118	-56164.073742	6.118
	3045	37571.981	-5141.883	5.653	5.678	-26007.644214	5.678
	2348	37572.124	-5141.804	0.439	0.163	-2257.251956	0.163
	861	37572.420	-5141.640	1.076	0.338	-5532.404440	0.338
	862	37573.200	-5146.070	1.107	4.496	-5684.684480	4.496
	2345	37573.527	-5147.969	-3.990	1.827	20483.916620	1.827
	2347	37568.220	-5150.457	-30.402	4.974	19594.183714	4.974
	2362	37543.125	-5155.616	-26.878	26.600	138572.646848	26.600
	2361	37542.342	-5151.652	9.439	4.041	-48626.443228	4.041
	2329	37552.564	-5149.631	11.812	10.420	-60827.441372	10.420
	2328	37554.154	-5147.259	-0.322	2.856	1657.417076	2.856
	2356	37552.242	-5137.585	-2.310	9.860	11867.821350	9.860
	2359	37551.844	-5135.574	4.527	2.050	-23246.743488	2.050
		面積	460.904431 m ²	地積	230.45 m ²		
(B)195-6	2361	37542.342	-5151.652	6.384	5.712	-32888.143369	5.712
	2362	37543.125	-5155.616	-5.094	4.041	26262.707904	4.041
	882	37537.246	-5158.782	-6.393	5.992	32957.207326	5.992
	3013	37536.337	-5156.500	-0.911	4.997	4897.571500	0.588
	3014	37536.337	-5153.920	-0.247	2.610	1273.018240	2.610
	3015	37536.485	-5153.526	0.508	0.421	-2617.981208	0.421
	3016	37536.845	-5153.462	0.256	0.366	-1319.286272	0.366
	3017	37536.741	-5152.771	5.497	0.859	-28324.782187	0.859
		面積	50.398935 m ²	地積	25.19 m ²		
(C)195-7	882	37537.246	-5156.782	-0.351	0.588	1810.030482	0.588
	1800	37536.381	-5156.964	-3.934	0.884	20287.457035	0.884
	1682	37533.314	-5136.170	-3.561	21.009	18289.901370	21.009
	1681	37532.820	-5133.483	-1.851	2.732	9502.077633	2.732
	1679	37531.463	-5124.207	-1.565	9.375	8019.383565	9.375
	1677	37531.255	-5122.145	-0.245	2.072	1254.925525	2.072
	1676	37531.218	-5120.919	-0.574	5.175	2839.407506	5.175
	1862	37530.681	-5115.772	6.480	7.012	-33047.887120	7.012
	1853	37527.678	-5115.321	10.658	3.676	-54519.081218	3.676
	1900	37541.339	-5114.997	4.673	0.912	-23350.853453	0.912
	1854	37542.251	-5114.997	1.911	0.912	-9774.759267	0.912
	879	37543.250	-5114.960	4.979	1.000	-25467.389840	1.000
	3028	37546.432	-5114.878	3.182	3.986	-16275.102880	3.986
	3027	37546.036	-5114.921	-1.194	0.810	6107.164332	0.810
	3026	37544.060	-5114.921	-2.372	0.398	12132.592812	0.398
	3025	37542.068	-5115.135	-3.988	1.989	20296.855680	1.989
	3024	37541.089	-5115.308	-12.971	1.999	66350.680068	1.999
	3023	37531.813	-5115.984	-10.255	11.000	52464.415920	11.000
	3022	37532.350	-5124.024	1.281	8.073	-6461.342564	8.073
	3021	37534.280	-5127.541	2.467	3.558	-12646.643547	3.558
	3020	37536.106	-5140.278	3.756	12.882	-19306.884168	12.882
	3019	37536.314	-5152.384	2.034	12.243	-10479.949556	12.243
	3018	37536.722	-5152.736	0.616	0.409	-3174.085376	0.409
	3017	37536.741	-5152.672	0.427	0.413	-2200.190944	0.413
	3016	37536.845	-5152.771	0.123	0.101	-433.709833	0.101
	3015	37536.485	-5153.462	-0.286	0.589	1319.286272	0.589
	3014	37536.337	-5153.526	-0.508	0.366	2617.981208	0.366
	3013	37536.732	-5153.920	0.247	0.421	-1273.018240	0.421
		面積	40.541003 m ²	地積	20.27 m ²		

凡例

境界線	境界線の種類
①	境界線
②	境界線
③	境界線
④	境界線
⑤	境界線
⑥	境界線
⑦	境界線
⑧	境界線
⑨	境界線
⑩	境界線
⑪	境界線
⑫	境界線
⑬	境界線
⑭	境界線
⑮	境界線
⑯	境界線
⑰	境界線
⑱	境界線
⑲	境界線
⑳	境界線
㉑	境界線
㉒	境界線
㉓	境界線
㉔	境界線
㉕	境界線
㉖	境界線
㉗	境界線
㉘	境界線
㉙	境界線
㉚	境界線
㉛	境界線
㉜	境界線
㉝	境界線
㉞	境界線
㉟	境界線
㊱	境界線
㊲	境界線
㊳	境界線
㊴	境界線
㊵	境界線
㊶	境界線
㊷	境界線
㊸	境界線
㊹	境界線
㊺	境界線
㊻	境界線
㊼	境界線
㊽	境界線
㊾	境界線
㊿	境界線

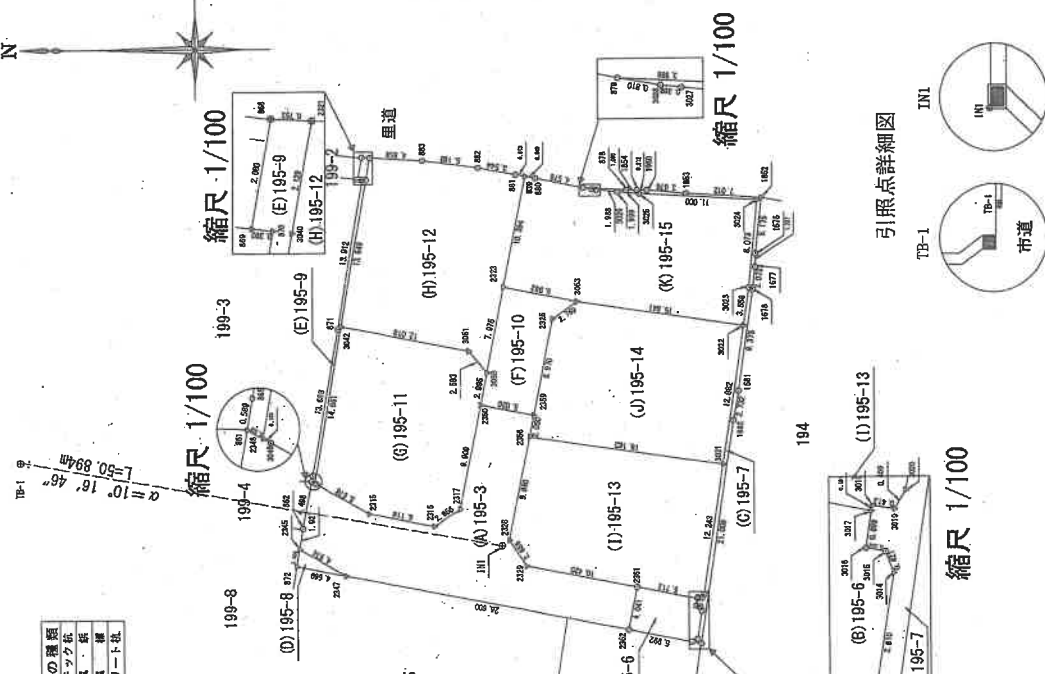

引照点詳細図

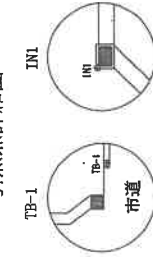

縮尺 1/100

縮尺 1/100

500

縮尺

代表取締役

申請人

土地家屋調査士

(平成 28 年 10 月 24 日作成)

作成者

登記年月日：平成28年10月25日

地 積 測 量 図

日田市大字西有田字小入道

座標求積表

地番	地名	X ₀	Y ₀	X ₁	Y ₁	X ₂	Y ₂	X ₃	Y ₃	X ₄	Y ₄	X ₅	Y ₅	X ₆	Y ₆	X ₇	Y ₇	X ₈	Y ₈	X ₉	Y ₉	X ₁₀	Y ₁₀	X ₁₁	Y ₁₁	X ₁₂	Y ₁₂	X ₁₃	Y ₁₃	X ₁₄	Y ₁₄	X ₁₅	Y ₁₅	X ₁₆	Y ₁₆	X ₁₇	Y ₁₇	X ₁₈	Y ₁₈	X ₁₉	Y ₁₉	X ₂₀	Y ₂₀	X ₂₁	Y ₂₁	X ₂₂	Y ₂₂	X ₂₃	Y ₂₃	X ₂₄	Y ₂₄	X ₂₅	Y ₂₅	X ₂₆	Y ₂₆	X ₂₇	Y ₂₇	X ₂₈	Y ₂₈	X ₂₉	Y ₂₉	X ₃₀	Y ₃₀	X ₃₁	Y ₃₁	X ₃₂	Y ₃₂	X ₃₃	Y ₃₃	X ₃₄	Y ₃₄	X ₃₅	Y ₃₅	X ₃₆	Y ₃₆	X ₃₇	Y ₃₇	X ₃₈	Y ₃₈	X ₃₉	Y ₃₉	X ₄₀	Y ₄₀	X ₄₁	Y ₄₁	X ₄₂	Y ₄₂	X ₄₃	Y ₄₃	X ₄₄	Y ₄₄	X ₄₅	Y ₄₅	X ₄₆	Y ₄₆	X ₄₇	Y ₄₇	X ₄₈	Y ₄₈	X ₄₉	Y ₄₉	X ₅₀	Y ₅₀	X ₅₁	Y ₅₁	X ₅₂	Y ₅₂	X ₅₃	Y ₅₃	X ₅₄	Y ₅₄	X ₅₅	Y ₅₅	X ₅₆	Y ₅₆	X ₅₇	Y ₅₇	X ₅₈	Y ₅₈	X ₅₉	Y ₅₉	X ₆₀	Y ₆₀	X ₆₁	Y ₆₁	X ₆₂	Y ₆₂	X ₆₃	Y ₆₃	X ₆₄	Y ₆₄	X ₆₅	Y ₆₅	X ₆₆	Y ₆₆	X ₆₇	Y ₆₇	X ₆₈	Y ₆₈	X ₆₉	Y ₆₉	X ₇₀	Y ₇₀	X ₇₁	Y ₇₁	X ₇₂	Y ₇₂	X ₇₃	Y ₇₃	X ₇₄	Y ₇₄	X ₇₅	Y ₇₅	X ₇₆	Y ₇₆	X ₇₇	Y ₇₇	X ₇₈	Y ₇₈	X ₇₉	Y ₇₉	X ₈₀	Y ₈₀	X ₈₁	Y ₈₁	X ₈₂	Y ₈₂	X ₈₃	Y ₈₃	X ₈₄	Y ₈₄	X ₈₅	Y ₈₅	X ₈₆	Y ₈₆	X ₈₇	Y ₈₇	X ₈₈	Y ₈₈	X ₈₉	Y ₈₉	X ₉₀	Y ₉₀	X ₉₁	Y ₉₁	X ₉₂	Y ₉₂	X ₉₃	Y ₉₃	X ₉₄	Y ₉₄	X ₉₅	Y ₉₅	X ₉₆	Y ₉₆	X ₉₇	Y ₉₇	X ₉₈	Y ₉₈	X ₉₉	Y ₉₉	X ₁₀₀	Y ₁₀₀	X ₁₀₁	Y ₁₀₁	X ₁₀₂	Y ₁₀₂	X ₁₀₃	Y ₁₀₃	X ₁₀₄	Y ₁₀₄	X ₁₀₅	Y ₁₀₅	X ₁₀₆	Y ₁₀₆	X ₁₀₇	Y ₁₀₇	X ₁₀₈	Y ₁₀₈	X ₁₀₉	Y ₁₀₉	X ₁₁₀	Y ₁₁₀	X ₁₁₁	Y ₁₁₁	X ₁₁₂	Y ₁₁₂	X ₁₁₃	Y ₁₁₃	X ₁₁₄	Y ₁₁₄	X ₁₁₅	Y ₁₁₅	X ₁₁₆	Y ₁₁₆	X ₁₁₇	Y ₁₁₇	X ₁₁₈	Y ₁₁₈	X ₁₁₉	Y ₁₁₉	X ₁₂₀	Y ₁₂₀	X ₁₂₁	Y ₁₂₁	X ₁₂₂	Y ₁₂₂	X ₁₂₃	Y ₁₂₃	X ₁₂₄	Y ₁₂₄	X ₁₂₅	Y ₁₂₅	X ₁₂₆	Y ₁₂₆	X ₁₂₇	Y ₁₂₇	X ₁₂₈	Y ₁₂₈	X ₁₂₉	Y ₁₂₉	X ₁₃₀	Y ₁₃₀	X ₁₃₁	Y ₁₃₁	X ₁₃₂	Y ₁₃₂	X ₁₃₃	Y ₁₃₃	X ₁₃₄	Y ₁₃₄	X ₁₃₅	Y ₁₃₅	X ₁₃₆	Y ₁₃₆	X ₁₃₇	Y ₁₃₇	X ₁₃₈	Y ₁₃₈	X ₁₃₉	Y ₁₃₉	X ₁₄₀	----------------	----------------	----------------	----------------	----------------	----------------	-----------------	-----------------	------------------	------------------	----------------

日田市大字西有田字小入道

土地の所在

日期	天气	气温	湿度	风速	风向	降水	云量	能见度	其他
10-1	晴	15-22	75%	3-5	东南	0.0	100	10	无
10-2	晴	16-23	76%	3-6	东南	0.0	100	10	无
10-3	晴	17-24	77%	3-7	东南	0.0	100	10	无
10-4	晴	18-25	78%	3-8	东南	0.0	100	10	无
10-5	晴	19-26	79%	3-9	东南	0.0	100	10	无
10-6	晴	20-27	80%	3-10	东南	0.0	100	10	无
10-7	晴	21-28	81%	3-11	东南	0.0	100	10	无
10-8	晴	22-29	82%	3-12	东南	0.0	100	10	无
10-9	晴	23-30	83%	3-13	东南	0.0	100	10	无
10-10	晴	24-31	84%	3-14	东南	0.0	100	10	无
10-11	晴	25-32	85%	3-15	东南	0.0	100	10	无
10-12	晴	26-33	86%	3-16	东南	0.0	100	10	无
10-13	晴	27-34	87%	3-17	东南	0.0	100	10	无
10-14	晴	28-35	88%	3-18	东南	0.0	100	10	无
10-15	晴	29-36	89%	3-19	东南	0.0	100	10	无
10-16	晴	30-37	90%	3-20	东南	0.0	100	10	无
10-17	晴	31-38	91%	3-21	东南	0.0	100	10	无
10-18	晴	32-39	92%	3-22	东南	0.0	100	10	无
10-19	晴	33-40	93%	3-23	东南	0.0	100	10	无
10-20	晴	34-41	94%	3-24	东南	0.0	100	10	无
10-21	晴	35-42	95%	3-25	东南	0.0	100	10	无
10-22	晴	36-43	96%	3-26	东南	0.0	100	10	无
10-23	晴	37-44	97%	3-27	东南	0.0	100	10	无
10-24	晴	38-45	98%	3-28	东南	0.0	100	10	无
10-25	晴	39-46	99%	3-29	东南	0.0	100	10	无
10-26	晴	40-47	100%	3-30	东南	0.0	100	10	无
10-27	晴	41-48	100%	3-31	东南	0.0	100	10	无
10-28	晴	42-49	100%	3-32	东南	0.0	100	10	无
10-29	晴	43-50	100%	3-33	东南	0.0	100	10	无
10-30	晴	44-51	100%	3-34	东南	0.0	100	10	无
10-31	晴	45-52	100%	3-35	东南	0.0	100	10	无

[illegible]

日 田 : 市 登 記 基 準 点 座 標 リ ス ト			
点 名	標 識	X	Y
3-47	日田市登記基準点	37760.441	-5200.004
3-48	日田市登記基準点	37699.302	-5273.165

平岡直角起稿系	II	昭和9年10月1日
---------	----	-----------

作者

土地家屋調査士・

(平成 28 年・10 月・24 日作成)

代表取締役

人請申

縮尺

登記年月日：平成22年1月12日

120667

平成22年1月12日登記

地番 199-3, 199-6

地積測量図

土地の所在 日田市大字西有田字小入道 前 199-3 後・新 199-3

求積表 (世界測地系)

地番	① 199-3	合 計			
NO	X _n	Y _n	X _n · (Y _n +Y _{n-1})	距離	
B2	37583.92	-5111.80	920430.200300	9.07	
B3	37574.96	-5113.23	-60495.635600	1.98	
B344	37572.99	-5113.41	-1021985.328000	27.23	
B387	37576.37	-5140.43	-963082.363100	8.90	
B416	37585.16	-5138.04	101855.783600	2.50	
B404	37587.28	-5137.72	1023377.507200	24.14	
		合 計	600.114900		
		合 計 面積	300.0574500	㎡	
		合 計 地積	300.05	㎡	

地番	① 199-6.				
NO	X _n	Y _n	X _n · (Y _n +Y _{n-1})	距離	
B179	37587.41	-6138.68	49615.381200	0.97	
B404	37587.28	-6137.72	-13531.420800	2.50	
B416	37585.16	-6139.04	-36031.759800	2.28	
		合計	2.206800		
	合計	面積	1.1034000		
	合計	地積	1.10	㎡	

合計面積 301.1608500 ㎡



引張点表

引張点	名称	X座標	Y座標
IN-4	金屬板	37604.90	-5138.86
IN-7	金屬板	37595.69	-5107.08

線點	視距点	測角	方位角	距離
IN-4	IN-7	0° 00' 00"	108° 15' 32"	32.90
B404		70° 41' 16"	178° 56' 47"	17.65
B416		74° 50' 38"	181° 06' 10"	19.74
IN-7	IN-4	0° 00' 00"	288° 15' 32"	32.90
B404		328° 23' 34"	254° 39' 06"	31.77
B416		325° 30' 19"	251° 45' 51"	33.65

本測量に使用した与点 (世界測地系)

点名	X座標	Y座標	備考
3-96	37608.802	-5213.185	登記基準点
IN-2	37505.510	-5225.890	既設引張点

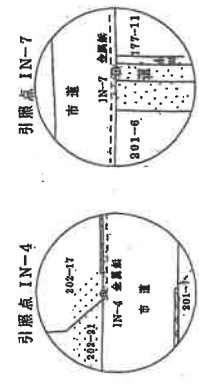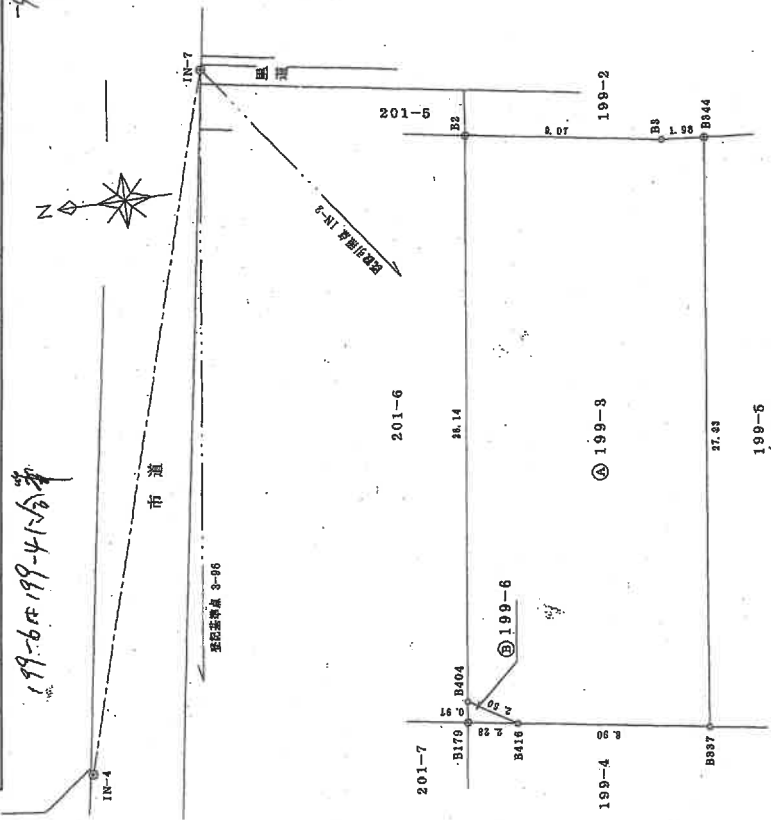

境界点	境界線の種類
⊕	金属板
⊗	金属プレート
⊙	コンクリート杭
⊞	プラスチック杭

作成者

土地家屋調査士

申請人

縮尺

1/250

(大分県土地家屋調査士会印)

平成22年12月28日作成

登記年月日：平成22年1月12日

120668

平成22年1月12日登記

前199-4後・新199-4
地積測量図

地番 199-4、199-7

土地の所在 日田市大字西有田字小入道

求積表

(世界測地系)

期	①	199-4	②	199-7	③	④	⑤
	NO	X _n	Y _n	X _n ・(Y _{n+1} -Y _{n-1})	距離		
	B415	37587.92	-5142.59	225152.000200	3.95		
	B179	37587.41	-5138.88	193435.305500	2.28		
	B416	37585.16	-5139.04	-31539.682400	2.44		
	B407	37583.08	-5140.32	-37716.008000	10.74		
	B408	37572.42	-5141.64	-210041.415000	4.50		
	B409	37573.20	-5146.07	-113846.798000	11.50		
	B406	37584.61	-5144.67	130794.442800	3.96		
			合計	137.567100			
			合計面積	68.938500	㎡		

地番	③ 199-7	④ 199-7	⑤ 199-7	⑥ 199-7	⑦ 199-7	⑧ 199-7	⑨ 199-7	⑩ 199-7	⑪ 199-7	⑫ 199-7	⑬ 199-7	⑭ 199-7	⑮ 199-7	⑯ 199-7	⑰ 199-7	⑱ 199-7	⑲ 199-7	⑳ 199-7	㉑ 199-7	㉒ 199-7	㉓ 199-7	㉔ 199-7	㉕ 199-7	㉖ 199-7	㉗ 199-7	㉘ 199-7	㉙ 199-7	㉚ 199-7	㉛ 199-7	㉜ 199-7	㉝ 199-7	㉞ 199-7	㉟ 199-7	㊱ 199-7	㊲ 199-7	㊳ 199-7	㊴ 199-7	㊵ 199-7	㊶ 199-7	㊷ 199-7	㊸ 199-7	㊹ 199-7	㊺ 199-7	㊻ 199-7	㊼ 199-7	㊽ 199-7	㊾ 199-7	㊿ 199-7	㋀ 199-7	㋁ 199-7	㋂ 199-7	㋃ 199-7	㋄ 199-7	㋅ 199-7	㋆ 199-7	㋇ 199-7	㋈ 199-7	㋉ 199-7	㋊ 199-7	㋋ 199-7	㋌ 199-7	㋍ 199-7	㋎ 199-7	㋏ 199-7	㋐ 199-7	㋑ 199-7	㋒ 199-7	㋓ 199-7	㋔ 199-7	㋕ 199-7	㋖ 199-7	㋗ 199-7	㋘ 199-7	㋙ 199-7	㋚ 199-7	㋛ 199-7	㋜ 199-7	㋝ 199-7	㋞ 199-7	㋟ 199-7	㋠ 199-7	㋡ 199-7	㋢ 199-7	㋣ 199-7	㋤ 199-7	㋥ 199-7	㋦ 199-7	㋧ 199-7	㋨ 199-7	㋩ 199-7	㋪ 199-7	㋫ 199-7	㋬ 199-7	㋭ 199-7	㋮ 199-7	㋯ 199-7	㋰ 199-7	㋱ 199-7	㋲ 199-7	㋳ 199-7	㋴ 199-7	㋵ 199-7	㋶ 199-7	㋷ 199-7	㋸ 199-7	㋹ 199-7	㋺ 199-7	㋻ 199-7	㋼ 199-7	㋽ 199-7	㋾ 199-7	㋿ 199-7	㌀ 199-7	㌁ 199-7	㌂ 199-7	㌃ 199-7	㌄ 199-7	㌅ 199-7	㌆ 㘆 199-7	㘇 199-7	㘈 199-7	㘉 199-7	㘊 199-7	㘋 199-7	㘌 199-7	㘍 199-7	㘎 199-7	㘏 199-7	㘐 199-7	㘑 199-7	㘒 199-7	㘓 199-7	㘔 199-7	㘕 199-7	㘖 199-7	㘗 199-7	㘘 199-7	㘙 199-7	㘚 199-7	㘛 199-7	㘜 199-7	㘝 199-7	㘞 199-7	㘟 199-7	㘠 199-7	㘡 199-7	㘢 199-7	㘣 199-7	㘤 199-7	㘥 199-7	㘦 199-7	㘧 199-7	㘨 199-7	㘩 199-7	㘪 199-7	㘫 199-7	㘬 199-7	㘭 199-7	㘮 199-7	㘯 199-7	㘰 199-7	㘱 199-7	㘲 199-7	㘳 199-7	㘴 199-7	㘵 199-7	㘶 199-7	㘷 199-7	㘸 199-7	㘹 199-7	㘺 199-7	㘻 199-7	㘼 199-7	㘽 199-7	㘾 199-7	㘿 199-7	㙀 199-7	㙁 199-7	㙂 199-7	㙃 199-7	㙄 199-7	
----	---------	---------	--




総面積 78.1618500 ㎡

引張点表

引張点	名称	X座標	Y座標	距離
IN-4	金属板	37504.90	-5138.66	
IN-7	金属板	37585.69	-5107.08	
境界点	測角	方向角	距離	
IN-4	IN-7	0° 00' 00"	106° 15' 32"	32.90
B416	B415	74° 50' 38"	181° 06' 10"	19.74
B407	B416	78° 06' 30"	184° 21' 02"	21.88
B408	B407	78° 59' 00"	185° 14' 32"	32.62
IN-7	IN-4	0° 00' 00"	285° 15' 32"	32.90
B408	B407	309° 53' 54"	230° 08' 26"	41.66
B416	B415	325° 30' 18"	251° 45' 51"	33.65

本測量に使用した点 (世界測地系)

点名	X座標	Y座標	備考
S-96	37609.802	-5213.165	愛知基準点
IN-2	37506.610	-5225.390	既設引張点

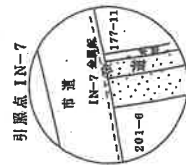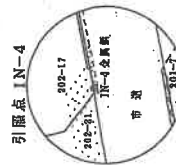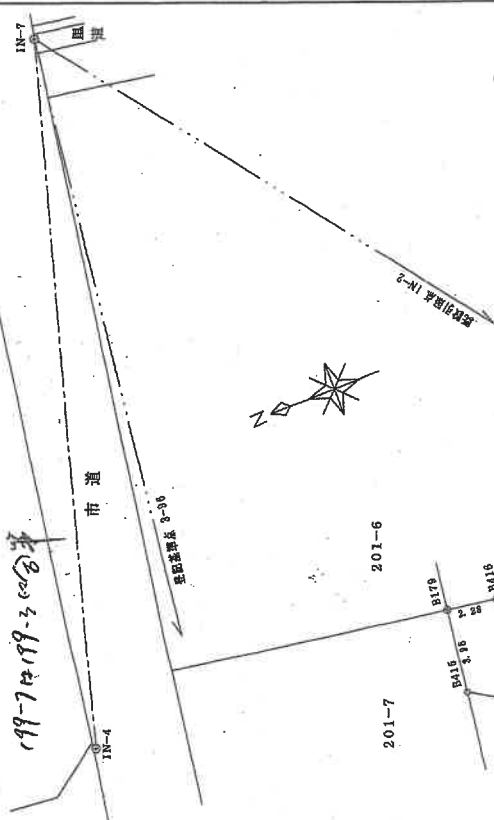

境界点の種類	境界線の種類
⊕	金属板
⊗	金属プレート
□	コンクリート杭
田	プラスチック杭

作成者

土地家屋調査士

申請人

1月12日作成

縮尺

1/25000

(大分県土地家屋調査士会用紙)

登記年月日：平成22年1月12日

120673

平成22年1月12日登記

前201-6 後・新201-8

地番 201-6, 201-8

地積測量図

土地の所在 日田市大字西有田字小入道

求積表

(世界測地系)

地番	NO	201-6				距離
		Xn	Yn	Xn+1-Yn+1	距離	
B1	B1	37596.08	-5109.84	519201.804800	12.32	
	B2	37582.92	-5111.80	-1047839.689000	26.14	
B404	B404	37587.28	-5137.72	-912995.031200	11.07	
B402	B402	37598.23	-5138.09	147385.061600	2.83	
B403	B403	37599.90	-5138.80	394046.952000	8.30	
K178	K178	37596.67	-5126.61	909861.737200	16.97	
合計		合計		660.894800		
合計面積		合計面積		330.4474000		
地積		地積		330.44	m ²	

地番	NO	201-8				距離
		Xn	Yn	Xn+1-Yn+1	距離	
B403	B403	37599.90	-5133.80	19175.949000	2.83	
B402	B402	37598.23	-5136.09	-147385.061600	11.07	
B404	B404	37587.28	-5137.72	-97351.085200	0.97	
B179	B179	37587.41	-5138.68	42097.899200	13.11	
B178	B178	37600.35	-5136.60	183489.708000	2.84	
合計		合計		27.439400		
合計面積		合計面積		13.7197000		
地積		地積		13.71	m ²	




総合面積 344.1671000 m²

引張点表

引張点	名称	X座標	Y座標
IN-4	金属板	37604.90	-5138.68
IN-7	金属板	37595.59	-5107.08
照準点		観角	方向角
IN-4	IN-7	0° 00' 00"	106° 15' 32"
B403	B403	29° 33' 17"	135° 48' 49"
B402	B402	52° 40' 09"	158° 55' 41"
B404	B404	70° 41' 15"	176° 56' 47"
IN-7	IN-4	0° 00' 00"	286° 16' 32"
B403	B403	352° 41' 42"	278° 57' 14"
B404	B404	328° 23' 34"	254° 39' 06"

本測量に使用した与点 (世界測地系)

点名	X座標	Y座標	備考
3-96	37509.302	-5213.165	登記基準点
IN-2	37506.610	-5225.890	既設引張点

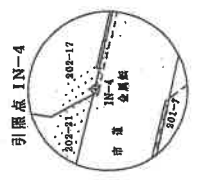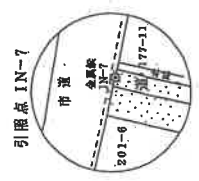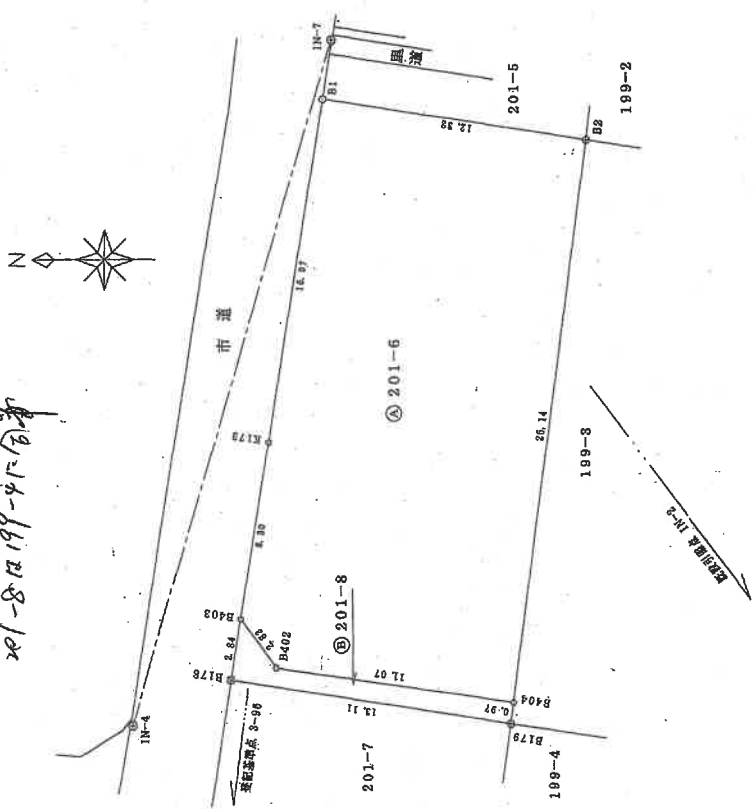

境界点	境界線の種類
①	金属板
②	金属プレート
③	コンクリート杭
④	プラスチック杭

作成者

土地家屋調査士

11年12月26日作成

申請人

縮尺 1/250

(大分県土地家屋調査士会用紙)

登記年月日：平成22年1月12日

120674

平成22年1月12日登記

前201-7後・新201-7

地積測量図 199-4

地番 201-7, 201-9

土地の所在 日田市大字西有田字小入道

求積表 (世界測地系)

地番	④ 201-7	Xn	Yn	Xn · (Yn+1-Yn-1)	距離
NO					
B400	37601.23	-5142.22		186432.464900	2.85
B401	37598.94	-5140.53		6767.808200	10.19
B405	37588.86	-5142.04		-77433.051600	1.04
B415	37587.98	-5142.59		-671718.175600	14.32
Y64	37590.12	-5157.25		-798909.384400	6.51
Y65	37590.93	-5163.71		-384179.304600	3.78
B76	37591.41	-5167.47		-65784.967500	13.09
B76	37604.34	-5165.46		411891.479600	8.99
K165	37603.30	-5156.53		800950.290000	12.90
K167	37601.52	-5144.16		538077.751200	1.96
		合 計		655.961000	
	合 計	面積		332.9806000	
		地積		332.98	m ²

地番	⑤ 201-9	X_n	Y_n	$X_n \cdot (Y_{n+1} - Y_{n-1})$	距離
NO					
B178	37600.35	-5136.60	5640.052600	13.11	
B179	37587.41	-5138.58	-226148.535900	3.95	
B415	37587.98	-5142.59	-126295.612800	1.04	
B405	37588.86	-5142.04	77433.051600	10.19	
B401	37598.94	-5140.53	-6767.808200	2.85	
B400	37601.23	-5142.22	63922.091000	3.43	
K169	37600.72	-5138.83	211316.046400	2.26	
		合計	99.233600		
		合計面積	49.6168000		
		合計地積	49.61		m ²

総合計面積 382.5973000 m²



引張点表

引照点	名称	X座標		Y座標
		金屬板	金屬板	
IN-4		37604.90	-5138.68	
IN-5		37605.15	-5169.67	

照準点	照準点	測角		方向角	距離
		IN-4	IN-5		
IN-4	B401	0° 00' 00"	270° 27' 43"	31.01	
	B405	286° 57' 28"	197° 25' 11"	6.25	
	B406	281° 28' 15"	191° 58' 58"	18.39	
	B415	282° 38' 51"	193° 04' 34"	17.37	
IN-5	IN-4	0° 00' 00"	90° 27' 43"	31.01	
	B400	7° 39' 55"	98° 07' 28"	27.78	
	B415	31° 54' 53"	122° 22' 36"	32.06	

本測量に使用した与点 (世界測地系)

点名	X座標	Y座標	備考
3-96	37609.302	-5213.155	築地基準点
IN-2	37606.610	-5225.890	既設引張点

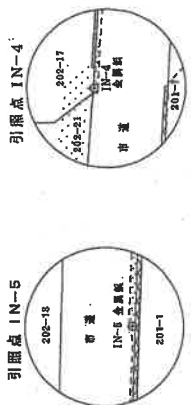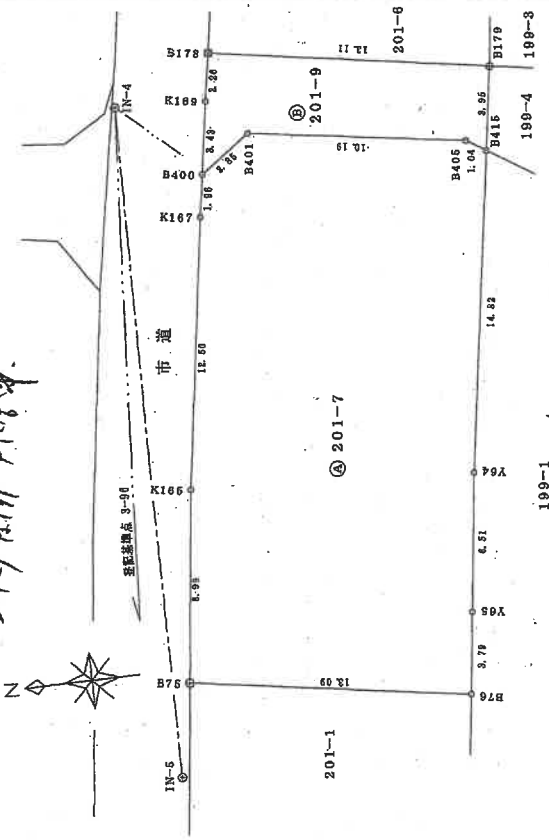

境界点	境界線の種類
⊕	金・風・鉄
⊗	金属プレート
□	コンクリート杭
田	プラスチック杭

作成者

土地家屋調査士

1年12月26日作成

申請人

縮尺

1/250

(大分県土地家屋調査士会印)

登記年月日：平成28年11月11日

地 積 測 量 図

地 番 (A) 199-8 (B) 199-9

土地の所在
日田市大字西有田字小入道

座 標 求 積 表
〔任意座標系（世界測地系）の座標値〕

地 番	点 名	X _n	Y _n	X _n - X _{n-1}	Y _n (X _{n-1} - X _{n-1})	辺 長
(B) 199-9	2344	37577.790	-5145.507	0.327	-1682.580789	4.624
	2345	37573.527	-5147.969	-4.590	23629.177710	4.923
862	37573.200			4.263	-21937.686410	1.927
		倍面積		8.900511 m ²	面積	
		公積		4.4502555 m ²	地積	
		公積		366.8054500 m ²		
		合計		4.4502555 m ²		
		残地 (A) 199-8		362.3551945 m ²		
		地積		362.35 m ²		


II	
平面座標座標系 の番号又は記号	平成28年10月11日
測量年月日	

点 名	座 標	X	Y
863		37584.610	-5144.670
1975		37573.793	-5148.524

点 名	座 標	X	Y
3-97	日田市登記基準点	37760.441	-5200.034
3-98	日田市登記基準点	37600.302	-5213.165

引 照 点	X	Y	距離	備 考
INI	37554.922	-5147.743		
TB-1	37604.899	-5138.661		
器 械 点	2344	355-16-51	23.077	
	2345	349-01-42	18.706	
	862	354-55-19	18.454	
	863	355-36-38	20.946	
	1975	344-21-31	19.059	

引照点詳細図

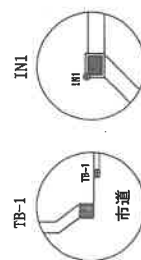

凡例

境界線の種類	境界線の種類
田	境界線の種類
④	境界線の種類
⑤	境界線の種類
⑥	境界線の種類
⑦	境界線の種類
⑧	境界線の種類
⑨	境界線の種類
⑩	境界線の種類
⑪	境界線の種類
⑫	境界線の種類
⑬	境界線の種類
⑭	境界線の種類
⑮	境界線の種類
⑯	境界線の種類
⑰	境界線の種類
⑱	境界線の種類
⑲	境界線の種類
⑳	境界線の種類
㉑	境界線の種類
㉒	境界線の種類
㉓	境界線の種類
㉔	境界線の種類
㉕	境界線の種類
㉖	境界線の種類
㉗	境界線の種類
㉘	境界線の種類
㉙	境界線の種類
㉚	境界線の種類
㉛	境界線の種類
㉜	境界線の種類
㉝	境界線の種類
㉞	境界線の種類
㉟	境界線の種類
㊱	境界線の種類
㊲	境界線の種類
㊳	境界線の種類
㊴	境界線の種類
㊵	境界線の種類
㊶	境界線の種類
㊷	境界線の種類
㊸	境界線の種類
㊹	境界線の種類
㊺	境界線の種類
㊻	境界線の種類
㊼	境界線の種類
㊽	境界線の種類
㊾	境界線の種類
㊿	境界線の種類

作成者
土地家屋調査士

(平成 28 年 10 月 24 日作成)

申請人

縮尺

500

登記年月日：平成21年3月9日

120666

平成 21年 3月 9日 登記

地積測量図

地番 199-1-4-5

土地の所在 日田市大字西有田学小入道

(世界測地系の座標値)

求積表

地番	① 199-4	Xn	Yn	Xn・(Yn+Yn+1)	距離
B09	37573.28	-5146.12	-184388.075200	11.50	
B409	37584.68	-5144.70	181548.416000	3.96	
B415	37588.06	-5142.62	225162.479400	3.95	
B417	37587.48	-5138.71	80818.082000	11.18	
B337	37576.44	-5140.47	-90183.556000	4.10	
B417	37572.39	-5141.11	-212284.003500	5.09	
合計			158.441700		
合計面積			78.22	㎡	


地番	② 199-5	X _n	Y _n	X _n ・(Y _n +Y _{n+1})	距離
B417	37572.39	-5141.11	-483425.487600	4.10	
B337	37576.44	-5140.47	103984.330400	27.23	
B444	37573.04	-5113.45	999818.894400	4.32	
B4	37568.14	-5113.86	-18905.663000	0.39	
B5	37567.76	-5113.90	-517807.817600	13.91	
720	37570.01	-5127.83	-1022278.972100	13.89	
合計			面積	129.9423000	㎡
			面積	129.94	㎡

地番	③ 199-1	X _n	Y _n	X _n ・(Y _n +Y _{n+1})	距離
B415	37588.06	-5142.62	472857.794800	3.98	
B408	37584.69	-5144.70	-131548.416000	11.50	
B409	37573.28	-5146.12	-182931.878600	8.50	
B410	37573.38	-5149.57	-1551425.505200	38.41	
B7	37580.46	-5187.41	-1473906.249000	1.40	
K27	37580.70	-5188.79	-54492.015000	0.35	
Y82	37580.38	-5188.38	-260056.091200	6.90	
Y81	37581.21	-5186.71	-501709.153500	8.60	
Y80	37582.38	-5202.21	-198434.860800	13.26	
Y72	37586.58	-5200.99	248130.696000	6.38	
Y71	37586.41	-5195.61	278206.034000	2.02	
Y70	37586.46	-5192.59	269336.331000	5.31	
Y69	37584.20	-5188.43	404513.592000	6.63	
Y68	37583.60	-5182.33	446238.032000	9.28	
Y67	37581.95	-5176.56	449890.843400	5.84	
Y66	37581.95	-5170.86	340583.067000	3.39	
Y65	37581.51	-5167.50	267851.551200	3.79	
Y64	37581.02	-5163.74	384180.234400	8.51	
合計			793905.235200	14.82	
合計面積			819.6188500	㎡	

引張点表 (既設)

引張点	名称	X座標	Y座標
IN-4	金属板	37504.97	-5138.68
IN-7	金属板	37595.74	-5107.11
IN-4	測点	0°00'00"	106°17'50"
IN-7	測点	80°49'07"	193°00'57"
B415	測点	90°14'10"	196°32'00"
B408	測点	86°54'54"	199°12'44"
B409	測点	77°58'08"	184°16'58"
B417	測点	0°00'00"	286°17'50"
IN-4	測点	331°29'56"	257°47'46"
B415	測点	309°13'22"	235°31'12"
B417	測点		41.25

合計面積 1027.7820000 ㎡

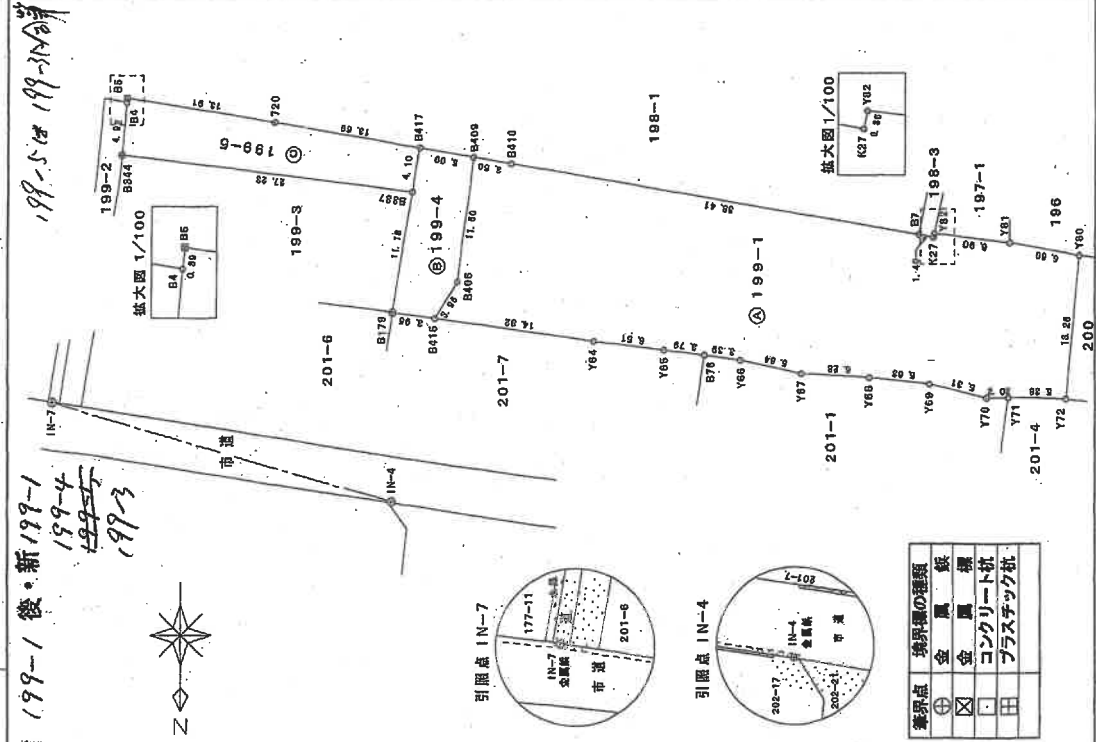

引張点 IN-7

引張点 IN-4

境界点	境界線の種類
①	金属板
②	金属板
③	コンクリート杭
④	プラスチック杭

作成者

土地家屋調査士

(平成 21年 3月 3日作成)

申請人

縮尺 1/500

(大分県土地家屋調査士会用紙)

登記年月日：平成29年2月10日


各階平面図

建物図面

家屋番号 195番11

建物の所在 日田市大字西有田字小入道195番地11


1 階

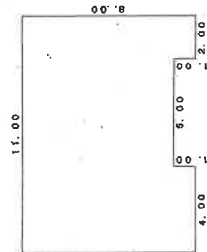

求積表


11.00 x 7.00 =	77.0000
4.00 x 1.00 =	4.0000
2.00 x 1.00 =	2.0000
合計	83.0000
床面積	83.00㎡

2 階

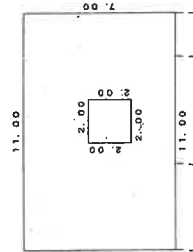

求積表

6.00 x 7.00 =	42.0000
2.00 x 3.00 =	6.0000
4.00 x 7.00 =	28.0000
2.00 x 2.00 =	4.0000
合計	73.0000
床面積	73.00㎡

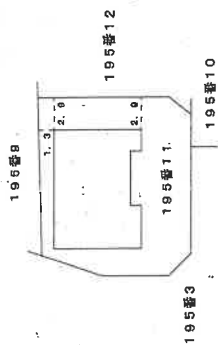

報告番号 1700008

作成者

土地家屋調査士

(平成29年 2月10日作成)

縮尺

1/250

申請人

縮尺

1/500

(写真1) 物件1及び2の土地建物全景



(写真2) 物件2の建物に設置されている太陽光発電システム



(写真3) ヒートポンプ式給湯器



(写真4) 物件3ないし6の各土地の接面公道



(写真5) 物件3ないし6の各土地



(写真6) 物件5の土地



(写真7) 物件7の用悪水路



(写真8) 物件8の用悪水路



(写真 9) 物件 2 の建物内部 (1 階)



(写真 10) 物件 2 の建物内部 (1 階)



(写真 1 1) 物件 2 の建物内部 (1 階)



(写真 1 2) 物件 2 の建物内部 (1 階)



(写真 1 3) 物件 2 の建物内部 (1 階)



(写真 1 4) 物件 2 の建物内部 (1 階)



(写真 1 5) 物件 2 の建物内部 (2 階)



(写真 1 6) 物件 2 の建物内部 (2 階)



(写真 1 7) 物件 2 の建物内部 (2 階)



(写真 1 8) 物件 2 の建物内部 (2 階)





令和 6年 (ケ) 第 7号
令和 7年 2月 7日 現地調査
令和 7年 2月 17日 評価

提出日 令和 7年 2月 19日

大分地方裁判所 日田支部 御中

評 価 書

評価人 不動産鑑定士 木内純子

第1 評価額

一 括 価 格 (合 計)	
金10,341,000 円	
内 訳 価 格	
物件 1	2,600,000 円
物件 2	7,640,000 円
物件 3	10,000 円
物件 4	1,000 円
物件 5	60,000 円
物件 6	10,000 円
物件 7	10,000 円
物件 8	10,000 円

- ① 一括価格は、物件1～8の各不動産について、一括売却（民事執行法61条本文）を行うことを前提とした場合の合計価格である。
- ② 内訳価格は、配当等の判断のために一括価格の内訳として算出した価格である。
- ③ 物件1（土地）の内訳価格は物件2（建物）のための土地利用権価格を控除した価格であり、物件2の価格は当該土地利用権付建物としての価格である。

第2 評価の条件

1. 本件評価は、民事執行法により売却に付されることを前提とした適正価格を求めるものである。
したがって、求めるべき評価額は、一般の取引市場において形成される価格ではなく、一般の不動産取引と比較しての競売不動産特有の各種の制約（売主の協力が得られないことが常態であること、買受希望者は内覧制度によるほかは物件内部の確認が直接できないこと、引渡しを受けるために法定の手続きをとらなければならない場合があること、目的物の種類又は品質に関する不適合には担保責任がないこと等）等の特殊性を反映させた価格とする。
2. 評価は、目的物件の調査時点における現状に基づいて行うものであり、調査日以降発生した物件の現状変更については考慮していない。
3. 現地での物件調査は目視可能な部分に限定され、物件に関する情報提供の内容も、民事執行法58条4項に定める場合を除いて公開された資料に基づくものである。

第3 目的物件

現況欄に記載のない事項については、ほぼ登記記載と同じ。

番号	所 在 等	登 記	現 況
1	所在地 地 地 地 所有者	在 番 目 積 者 日田市大字西有田字小入道 195番11 宅地 219.86㎡ A	
2	所 家 種 構 床 面 所有者	在 番 類 造 積 者 日田市大字西有田字小入道195番地11 195番11 居宅 木造かわらぶき2階建 1階 83.00 ㎡ 2階 73.00 ㎡ 計 156.00 ㎡ A	
3	所在地 地 地 共有者	在 番 目 積 者 日田市大字西有田字小入道 199番4 公衆用道路 133㎡ A（持分36分の1）	
4	所在地 地 地 共有者	在 番 目 積 者 日田市大字西有田字小入道 199番9 公衆用道路 4.45㎡ A（持分36分の1）	
5	所在地 地 地 共有者	在 番 目 積 者 日田市大字西有田字小入道 195番3 公衆用道路 230㎡ A（持分7分の1）	
6	所在地 地 地 共有者	在 番 目 積 者 日田市大字西有田字小入道 195番6 公衆用道路 25㎡ A（持分7分の1）	
7	所在地 地 地 共有者	在 番 目 積 者 日田市大字西有田字小入道 195番7 用悪水路 20㎡ A（持分7分の1）	
8	所在地 地 地 共有者	在 番 目 積 者 日田市大字西有田字小入道 195番9 用悪水路 9.89㎡ A（持分3分の1）	
番号	特記事項		
3・4	持分36分の1のみの競売。		
5～7	持分7分の1のみの競売。		
8	持分3分の1のみの競売。		

第4 目的物件の位置・環境等

(1) 対象土地の概況及び利用状況等

(物件1)

位 置 ・ 交 通	JR久大本線「日田」駅の北方約3.5km（道路距離）、最寄バス停「新天神町」の東方約350m（道路距離）、添付物件位置図、付近見取図図示の箇所に所在。	
付 近 の 状 況	国道212号東側背後、農地が広がる中に小規模開発による一般住宅が建ち並ぶ住宅地域。	
主な公法上の規制等 （道路の幅員等の個別的な規制を考慮しない一般的な規制）	都市計画区分	非線引都市計画区域
	用途地域	第2種中高層住居専用地域
	建 蔽 率	60%
	容 積 率	200%
	防 火 規 制	なし
	その他の規制	日田市景観計画区域 周知遺跡；日田条里遺跡 ^{※1}
画 地 条 件 （規模、形状等）	地 積 ；	219.86m ² 形 状 ； 略々台形
	間 口 ；	約12.5m（南側；物件5に接する部分）
	奥 行 ；	約14.5m（西側）
	地 勢 ；	平 坦
接 面 道 路 の 状 況	・ 南側幅員約5m舗装私道（物件5；建築基準法第42条第1項第5号道路）に概ね等高に接面。南側の一部は持分のない私道（195番10）に接面している。 ・ 西側幅員約6m舗装私道（物件5；建築基準法第42条第1項第5号道路）に概ね等高に接面。	
土地の利用状況等	土地所有者が所有する建物（物件2 居宅）及び売却対象工作物（ヒートポンプ式給湯器・太陽光発電システム）が存する。	
供 給 処 理 施 設	市 営 水 道 ； あり ^{※2} 都市ガス配管； なし（オール電化） 公 共 下 水 道 ； あり（接続済） （注）供給処理施設における「あり」とは、対象物件に引込済みである状態をいう。「引込可」とは前面道路等に当該施設の本管（以下、施設管という）が通っており、通常のコストで利用できる状態にあることをいう。「なし」とは対象物件を含めた周辺に施設管が配置されておらず、敷地内に引込むことが不可能な場合をいう。	

特 記 事 項	＊ 専門機関による土壌汚染状況調査等がなされていないため、土壌汚染の有無については不明である。現地調査及び官公署における公表資料を調査した範囲では、深刻な土壌汚染をうかがわせる端緒は認められなかった。 なお、評価人としての調査には限界があるため、詳細な土壌汚染の有無及び内容については専門家による調査を要する。
	＊ 日田市ハザードマップによると、洪水・津波・高潮等の浸水想定区域並びに土砂災害警戒区域等の指定はない。
	※1 本件土地は、埋蔵文化財包蔵地に指定されていることから、建物の建替等を行う際は、埋蔵文化財保護法第93条の規定により、工事着工の60日前までに指定の書面にて日田市役所教育庁文化財保護課埋蔵文化財係に届出を行う必要がある。 なお、物件1・3～8の宅地造成を行う際に試掘を行っている由。
	※2 北側の市道に市営水道の本管が埋設されており、そこから個人所有の共同管によって各戸に引込みを行っている由。

(物件 3・4・5)

位 置 ・ 交 通	J R 久大本線「日田」駅の北方約3.5km（道路距離）、最寄バス停「新天神町」の東方約350m（道路距離）、添付物件位置図、付近見取図図示の箇所に所在。	
付 近 の 状 況	国道212号東側背後、農地が広がる中に小規模開発による一般住宅が建ち並ぶ住宅地域。	
主な公法上の規制等 （道路の幅員等の個別的な規制を考慮しない一般的な規制）	都 市 計 画 区 分	非線引都市計画区域
	用 途 地 域	第2種中高層住居専用地域
	建 蔽 率	60%
	容 積 率	200%
	防 火 規 制	なし
	そ の 他 の 規 制	日田市景観計画区域 周知遺跡；日田条里遺跡※
画 地 条 件 （規模、形状等）	地 積 ；	367.45㎡
	形 状 ；	帯状地（幅；約4～6m）
	間 口 ；	北側市道との接面部分；約8.5m
	地 勢 ；	概ね平坦
接 面 道 路 の 状 況	北側幅員約4.5m舗装市道（建築基準法第42条1項1号道路）に等高に接面。	
土地の利用状況等	共有の私道（建築基準法第42条第1項第5号道路）として利用されている。 上記建築基準法第42条第1項第5号道路に指定されていない195番6（物件6）・195番10（件外土地）と一体で道路の形態を成している。	
供 給 処 理 施 設	上 水 道	—
	ガ ス 配 管	—
	公 共 下 水 道	—
特 記 事 項	* 専門機関による土壌汚染状況調査等がなされていないため、土壌汚染の有無については不明である。現地調査及び官公署における公表資料を調査した範囲では、深刻な土壌汚染をうかがわせる端緒は認められなかった。 なお、評価人としての調査には限界があるため、詳細な土壌汚染の有無及び内容については専門家による調査を要する。	
	* 日田市ハザードマップによると、洪水・津波・高潮等の浸水想定区域並びに土砂災害警戒区域等の指定はない。	
	※ 物件1の特記事項※1参照	

(物件6)

位 置 ・ 交 通	J R久大本線「日田」駅の北方約3.5km（道路距離）、最寄バス停「新天神町」の東方約350m（道路距離）、添付物件位置図、付近見取図図示の箇所に所在。	
付 近 の 状 況	国道212号東側背後、農地が広がる中に小規模開発による一般住宅が建ち並ぶ住宅地域。	
主な公法上の規制等 （道路の幅員等の個別的な規制を考慮しない一般的な規制）	都 市 計 画 区 分	非線引都市計画区域
	用 途 地 域	第2種中高層住居専用地域
	建 蔽 率	60%
	容 積 率	200%
	防 火 規 制	なし
	そ の 他 の 規 制	日田市景観計画区域 周知遺跡；日田条里遺跡※
画 地 条 件 （規模、形状等）	地 積 ；	25㎡
	形 状 ；	帯状地（幅；約4m）
	間 口 ；	物件5との接面部分；約4m
	奥 行 ；	約5.9m
	地 勢 ；	概ね平坦
接 面 道 路 の 状 況	北側幅員約4m舗装私道（物件5；建築基準法第42条第1項第5号道路）に等高に接面。	
土地の利用状況等	共有の私道（建築基準法上の道路ではない）として利用されている。 物件5と一体で道路の形態を成している。	
供 給 処 理 施 設	上 水 道	—
	ガ ス 配 管	—
	公 共 下 水 道	—
特 記 事 項	* 専門機関による土壤汚染状況調査等がなされていないため、土壤汚染の有無については不明である。現地調査及び官公署における公表資料を調査した範囲では、深刻な土壤汚染をうかがわせる端緒は認められなかった。 なお、評価人としての調査には限界があるため、詳細な土壤汚染の有無及び内容については専門家による調査を要する。	
	* 日田市ハザードマップによると、洪水・津波・高潮等の浸水想定区域並びに土砂災害警戒区域等の指定はない。	
	※ 物件1の特記事項※1参照	

(物件7・8)

位 置 ・ 交 通	J R久大本線「日田」駅の北方約3.5km（道路距離）、最寄バス停「新天神町」の東方約350m（道路距離）、添付物件位置図、付近見取図図示の箇所に所在。	
付 近 の 状 況	国道212号東側背後、農地が広がる中に小規模開発による一般住宅が建ち並ぶ住宅地域。	
主な公法上の規制等 （道路の幅員等の個別的な規制を考慮しない一般的な規制）	都 市 計 画 区 分	非線引都市計画区域
	用 途 地 域	第2種中高層住居専用地域
	建 蔽 率	60%
	容 積 率	200%
	防 火 規 制	なし
	そ の 他 の 規 制	日田市景観計画区域 周知遺跡；日田条里遺跡※
画 地 条 件 （規模、形状等）	地 積 ；	物件7；20㎡、物件8；9.89㎡
	形 状 ；	带状地
	間 口 ；	—
	奥 行 ；	—
	地 勢 ；	—
接 面 道 路 の 状 況	物件7；幅員約4m舗装私道（物件6；建築基準法上の道路ではない）に接面。 物件8；幅員約6m舗装私道（物件5；建築基準法第42条第1項第5号道路）に接面。	
土地の利用状況等	共有の排水路として利用されている。	
供 給 処 理 施 設	上 水 道	—
	ガ ス 配 管	—
	公 共 下 水 道	—
特 記 事 項	* 専門機関による土壤汚染状況調査等がなされていないため、土壤汚染の有無については不明である。現地調査及び官公署における公表資料を調査した範囲では、深刻な土壤汚染をうかがわせる端緒は認められなかった。 なお、評価人としての調査には限界があるため、詳細な土壤汚染の有無及び内容については専門家による調査を要する。	
	* 日田市ハザードマップによると、洪水・津波・高潮等の浸水想定区域並びに土砂災害警戒区域等の指定はない。	
	※ 物件1の特記事項※1参照	

(2) 建物の概況及び利用状況

(物件2)

区 分	主である建物	
建築時期及び経済的残存耐用年数	建築年月日（登記記載） 平成29年1月27日新築 経過年数 9年 経済的残存耐用年数 21年	
仕 様	構 造 木造 屋 根 瓦葺 外 壁 サイディング 内 壁 ビニールクロス貼 天 井 ビニールクロス貼 床 フローリング、畳、CFシート その他 窓シャッターあり	
床面積（現況）	目的物件記載のとおり。延156.00㎡	
現況用途等	階 層 2階建 現況用途 居 宅 間 取 り 添付建物間取図参照	
品 等	総 合 普 通 使用資材 普 通 施 工 普 通	
保守管理の状況	やや劣る	外壁は苔による汚れが見受けられる。 室内で大型犬1匹・猫3匹を飼っており、内壁や建具の汚損、 獣臭が顕著である。そのほかに床の汚損等も見受けられた。
建物の利用状況	建物所有者が居住・占有している（詳細は「現況調査報告書」参照）。	
特 記 事 項	土地（物件1）の最先抵当権設定時（平成29年2月28日設定日）、土地・建物の所有者は同一であることから、本件では法定地上権が成立する。	

第5 評価額算出の過程

(1) 基礎となる価格

① 物件1・3～8（土地）

物件1・3～8の更地価格を算出し、これに建付減価を行って建付地価格を求めた。

物件 番号	標準画地価格 (円/㎡) ア	個別 格差 イ	地 積 (㎡) ウ	建付減価 補正率 エ	持分 割合 オ	建付地価格 (円)万円未満四捨五入 ア×イ×ウ×エ×オ＝カ
1	29,700	1.02	219.86	1.00	1 / 1	6,660,000
3	29,700	0.10	133	1.00	1 / 36	10,000
4	29,700	0.10	4.45	1.00	1 / 36	(備忘価格※) 1,000
5	29,700	0.10	230	1.00	1 / 7	100,000
6	29,700	0.10	25	1.00	1 / 7	10,000
7	29,700	0.10	20	1.00	1 / 7	10,000
8	29,700	0.10	9.89	1.00	1 / 3	10,000

※ 四捨五入しても1,000円に満たないため備忘価格として1,000円を計上。

ア 標準画地価格（公示価格等からの規準）

日 田 - 3

(標準地価格) (時点修正) (標準化補正) (地域格差) (標準画地価格)
 $26,100 \text{ 円/㎡} \times 100.0/100 \times 100/100.0 \times 100/88 \approx 29,700 \text{ 円/㎡}$

◇時点修正 ±0%（評価時点2月） <百円未満四捨五入>

◇標準化補正 修正不要。

◇地域格差 街路条件同程度。±0%
 市中心部からやや離れる。△2%
 居住環境やや劣る。△10%
 (相乗値) $1.00 \times 0.98 \times 0.90 = 0.88$

イ 個 別 格 差 <物件1>

準角地。+2%

<物件3～6>

共有の道路としての利用。△90%

<物件7・8>

共有の水路としての利用。△90%

ウ 地 積 登記面積採用（地積測量図具備）。

エ 建付減価補正率 修正不要。

② 物件 2（建物）

当該建物の再調達原価を、現在の建物建築費の推移動向、消費税の課税等も考慮した上、標準的な建築費に比準して求め、これに耐用年数に基づく方法並びに観察減価法を併用した減価修正を行って、建物価格を判定した。

物件 番号	再調達原価 (円/㎡) ア	現況延床 面積(㎡) イ	現 価 率 ウ	建物価格 (円)万円未満四捨五入 ア×イ×ウ=エ
2	190,000	156.00	0.351	10,400,000

ウ 現価率

- ・ 経過年数9年、経済的残存耐用年数21年、最終残価率10%とした定率法（現価率0.501）と観察減価法（維持管理の状況並びに市場換金性等を考慮して△30%と査定）を併用して下記のとおり査定した。

- ・ 現価率 = 0.351

$$0.501 \times (1 - \text{観察減価}0.30) = 0.351$$

売却対象工作物（ヒートポンプ式給湯器及び太陽光発電システム）については再調達原価に含めるものとした。

(2) 評価額の判定

前記により求めた価格に、土地については土地利用権等価格を控除し、建物については土地利用権価格を加算し、競売市場修正等を施して、下記のとおり評価額を求めた。

① 土地利用権価格

物件 番号	建付地価格 (円) ア	土地利用権等割合 イ		土地利用権価格 (円) 万円未満四捨五入 ア×イ＝ウ
1	6,660,000	0.35	法定地上権	2,330,000

イ 第4(2) 特記事項より土地利用権等を法定地上権と判定しその割合を35%と査定した。

② 内訳価格及び一括価格

物件 番号	基礎となる価格 (円) <(1)①カ、(1)②エ> ア	土地利用権価格 の控除及び加算 (円) <(2)①ウ>イ	占有 減価 率 ウ	市場性 修正率 エ	競売市場性 修正率 オ	評 価 額 (円) 万円未満四捨五入 (ア±イ)×ウ×エ×オ
1	6,660,000	-2,330,000	1.00	1.00	0.60	2,600,000
2	10,400,000	+2,330,000	1.00	1.00	0.60	7,640,000
3	10,000	—	1.00	1.00	0.60	10,000
4	備忘価格					1,000
5	100,000	—	1.00	1.00	0.60	60,000
6	10,000	—	1.00	1.00	0.60	10,000
7	10,000	—	1.00	1.00	0.60	10,000
8	10,000	—	1.00	1.00	0.60	10,000
一括価格 (合計)						10,341,000

ウ 占有減価率

減価不要。

エ 市場性修正率

修正不要と判断。

オ 競売市場性修正率

前記「第2評価条件」記載の競売市場の特殊性による修正率を60%と査定した。


第6 参考価格資料

地 価 公 示 価 格 日 田 ー 3
所 在 : 日田市大字三和字貞清ノ前1208番3
価 格 : 26,100円/㎡
位 置 : JR久大本線「日田駅」3.8km
価 格 時 点 : 令和6年1月1日
地 積 : 152㎡
供 給 処 理 施 設 : 水道・下水
接 面 街 路 : 北側 4m 私道
用 途 指 定 等 : 第2種中高層住居専用地域（建蔽率60%、容積率200%）
地 域 の 概 要 : 一般住宅が建ち並ぶ中に農地も残る既成住宅地域


第7 附属資料の表示

- 1 物 件 位 置 図
- 2 公 図 (写)
- 3 地 積 測 量 図 (写)
- 4 各階平面図・建物図面(写)
- 5 土地建物位置関係図
- 6 建 物 間 取 図
- 7 写 真
- 8 付 近 見 取 図

以 上

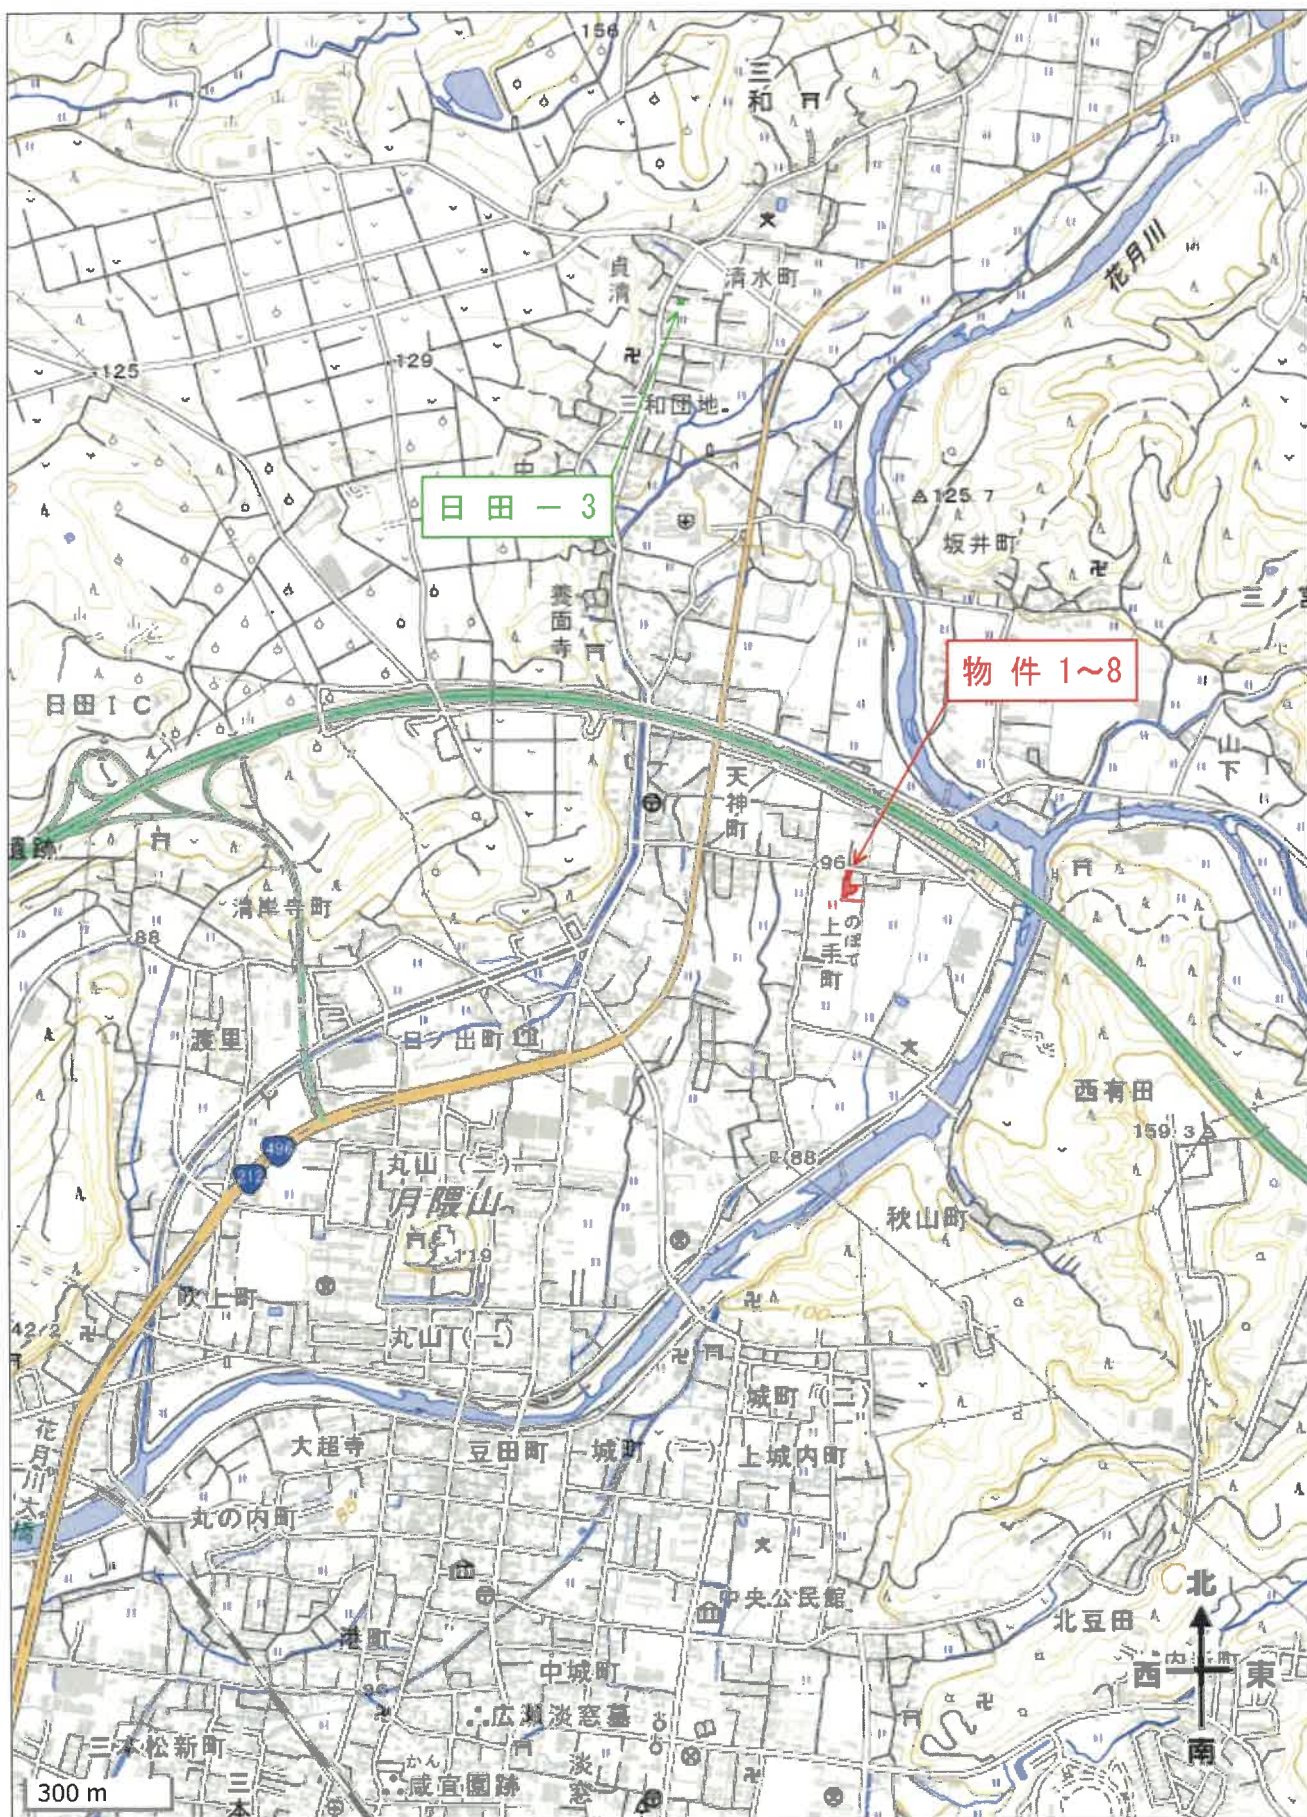

物件位置図

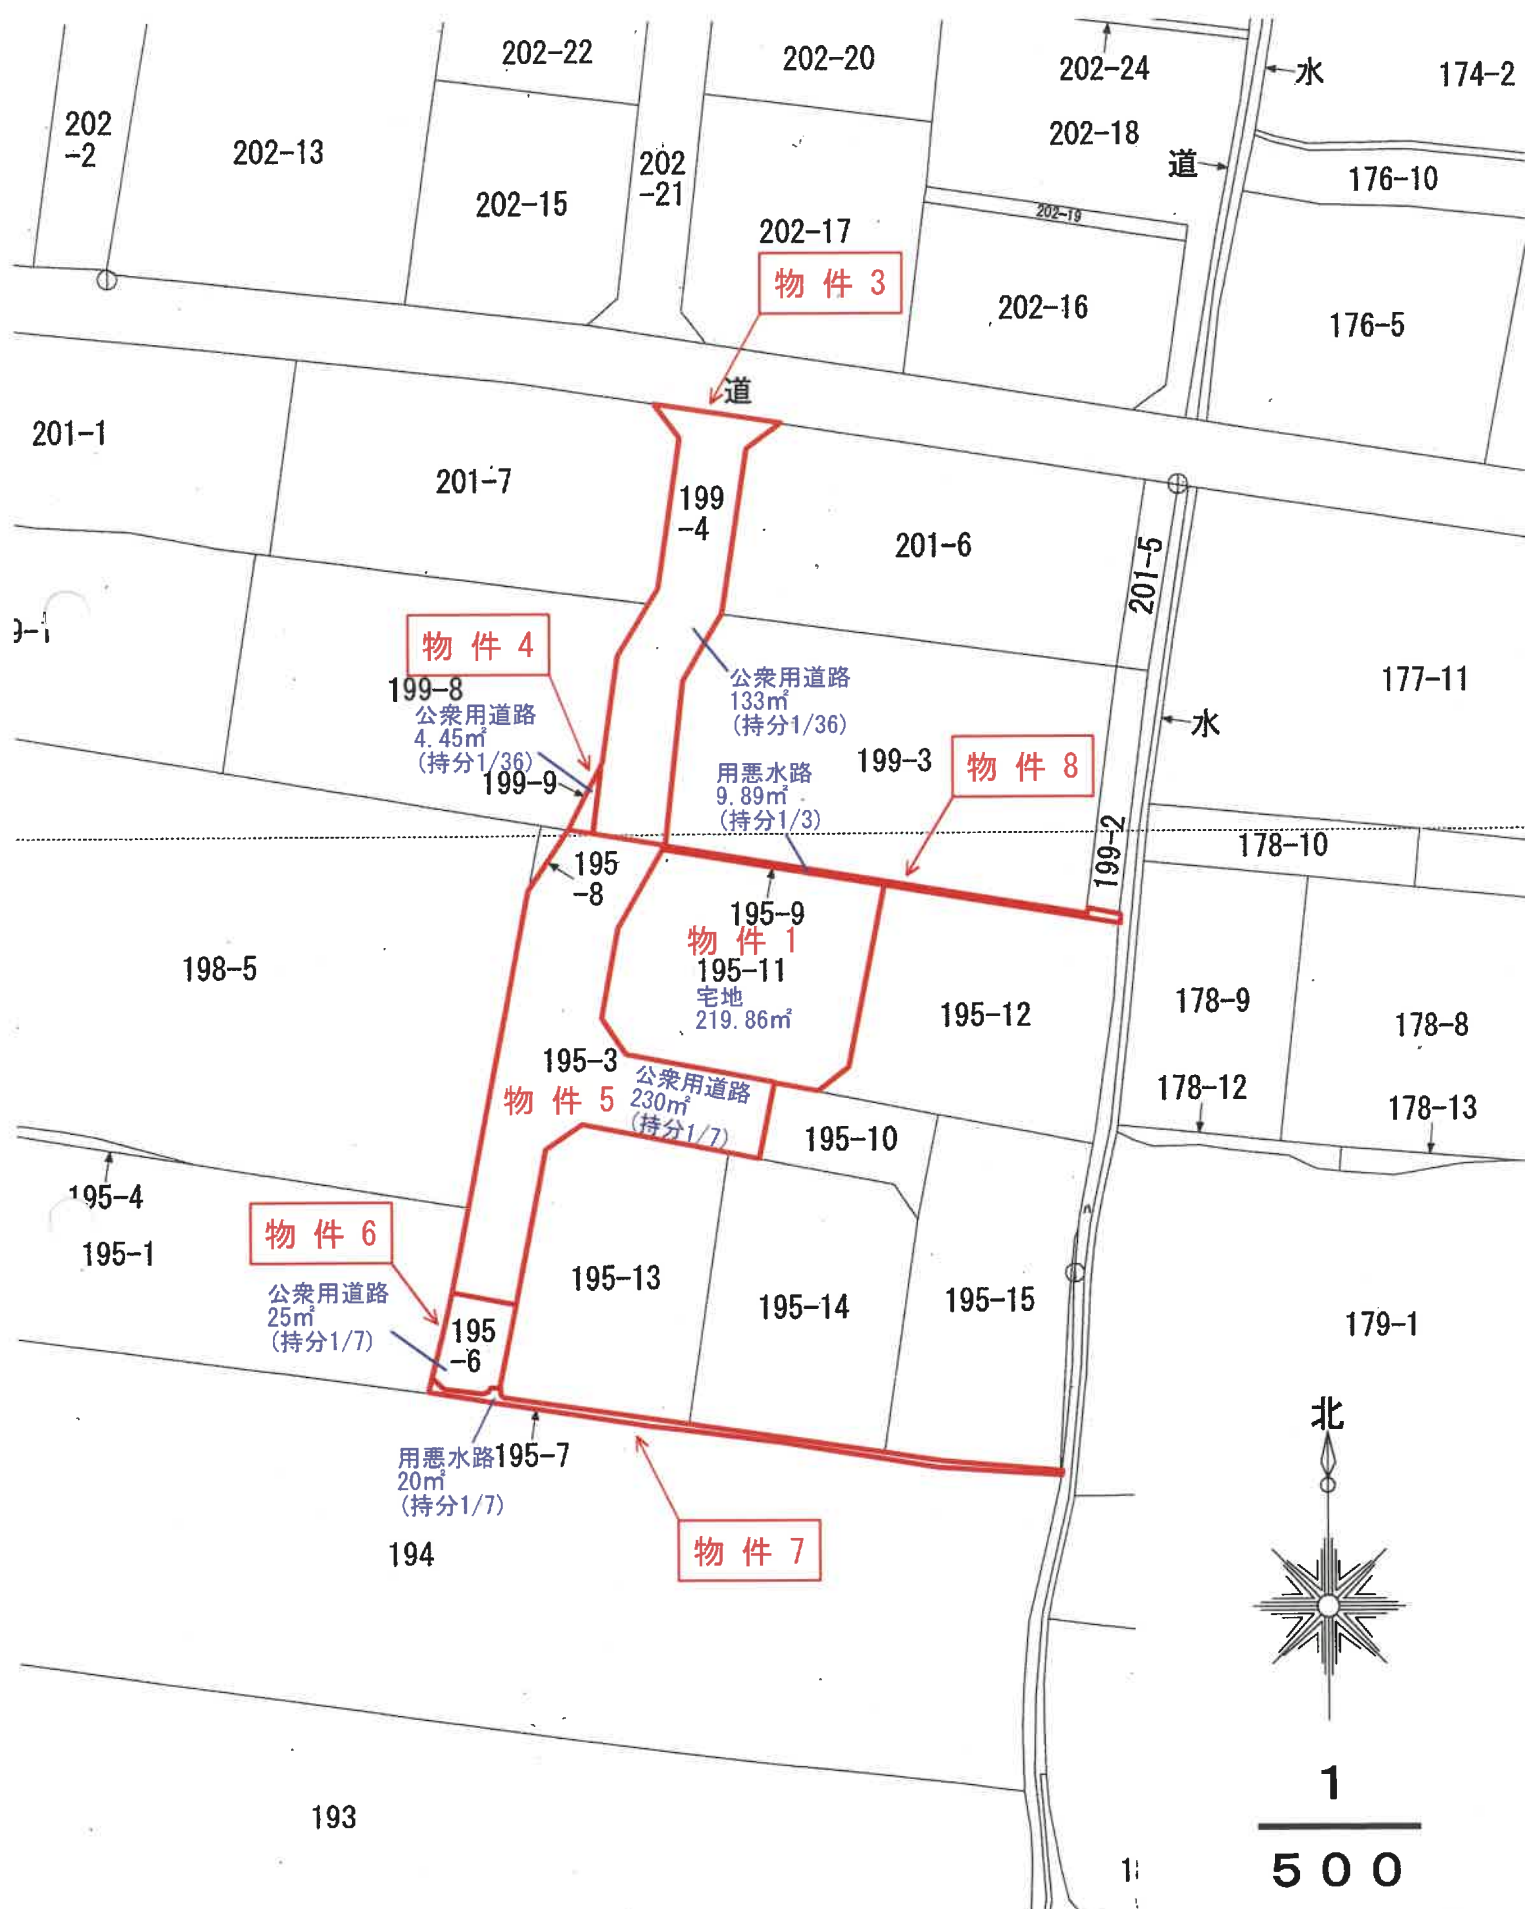

日田市大字西有田字小入道


物件 5

地番	屋名	X ₀	Y ₀	X ₁	Y ₁	X ₂	Y ₂	△(X ₂ -X ₀)	△(Y ₂ -Y ₀)	座標	面積
(A)195-3	2360	37556.769	-5134.601	6.847	-35186.613047	5.020				468.904931 m	230.45 m ²
	2317	37558.691	-5144.322	4.295	-22094.863980	9.909				50.398835 m	25.19 m ²
	2316	37561.064	-5145.912	8.375	-43097.013000	2.856					
	2315	37567.066	-5144.783	10.917	-56164.973742	6.118					
	3045	37571.981	-5141.783	5.058	-26007.642414	5.678					
	2348	37572.124	-5141.804	0.439	-2257.251956	0.163					
	861	37572.420	-5141.640	1.076	-5532.404640	0.338					
	2345	37573.200	-5146.070	1.107	-5696.699490	4.498					
	2345	37573.527	-5147.969	-3.980	20488.166290	1.927					
	2347	37569.220	-5150.457	-20.402	135884.193714	4.974					
	2362	37543.125	-5155.616	-26.878	138572.646848	26.600					
	2361	37542.342	-5151.652	9.439	-48626.443223	4.041					
	2329	37552.564	-5149.631	11.812	-60827.441372	10.420					
	2328	37554.154	-5147.568	-0.322	1657.417076	2.856					
	2356	37562.242	-5137.685	-2.310	11867.821350	9.880					
	2359	37591.844	-5135.574	4.597	-23348.743468	2.050					
座標		468.904931 m	地積	230.45 m ²							
(B)195-6	2361	37542.342	-5151.652	6.394	-32888.146393	5.712				50.398835 m	25.19 m ²
	2362	37543.125	-5155.616	-5.094	26262.707004	4.041					
	882	37537.248	-5156.700	-6.393	32897.307328	0.982					
	3013	37536.732	-5156.562	-0.911	4897.571500	0.588					
	3014	37536.337	-5153.920	-0.247	1273.018240	2.610					
	3015	37536.485	-5153.526	0.508	-2617.991208	0.421					
	3016	37536.845	-5153.462	0.546	-1319.286272	0.369					
	3017	37536.741	-5152.781	2.597	-28324.782187	0.889					
座標		50.398835 m	地積	25.19 m ²							
(C)195-7	892	37537.248	-5156.782	-0.351	1810.030482	0.588				50.398835 m	25.19 m ²
	1800	37536.381	-5156.954	-3.934	20267.457035	0.884					
	1682	37533.310	-5136.170	-3.561	18289.901370	2.702					
	1681	37532.820	-5133.483	1.851	9502.077033	2.332					
	1678	37531.483	-5124.207	1.565	1954.383955	9.375					
	1677	37531.255	-5122.145	-0.245	1945.955525	2.072					
	1676	37531.216	-5120.919	-0.574	2839.407508	1.227					
	1852	37530.681	-5115.772	6.480	-33047.881120	5.175					
	1853	37537.678	-5115.321	10.658	-64519.091218	7.012					
	1950	37541.359	-5114.991	4.573	-23936.853843	3.676					
	1854	37542.251	-5114.991	1.911	-9774.758967	0.912					
	878	37543.250	-5114.960	4.979	-35467.388540	3.986					
	879	37547.230	-5114.740	3.182	-16275.028860	3.986					
	3028	37546.432	-5114.878	1.194	6107.164532	0.810					
	3027	37546.035	-5114.921	-2.372	12132.828212	0.389					
	3026	37544.060	-5115.135	-3.968	20296.895860	1.989					
	3025	37542.068	-5115.308	-12.971	66350.695068	1.989					
	3024	37531.089	-5115.884	-10.255	52464.419290	11.000					
	3023	37531.321	-5114.024	1.261	-6461.394264	8.073					
	3022	37532.350	-5127.541	2.467	-125646.543647	3.558					
	3021	37534.280	-5124.748	3.756	-19306.884168	12.882					
	3020	37536.106	-5152.384	2.034	-10478.580956	12.243					
	3019	37536.314	-5152.736	0.616	-3174.095376	0.409					
	3018	37536.722	-5152.772	0.423	-22200.190944	0.413					
	3017	37536.741	-5152.771	0.127	-633.790833	0.101					
	3016	37536.845	-5153.462	-0.258	1319.286272	0.699					
	3015	37536.485	-5153.526	-0.506	2617.991208	0.366					
	3014	37536.337	-5153.920	-0.247	-1273.018240	0.421					
	3013	37536.732	-5156.560	0.911	-46697.571500	2.610					

物件 6

物件 7

20 27

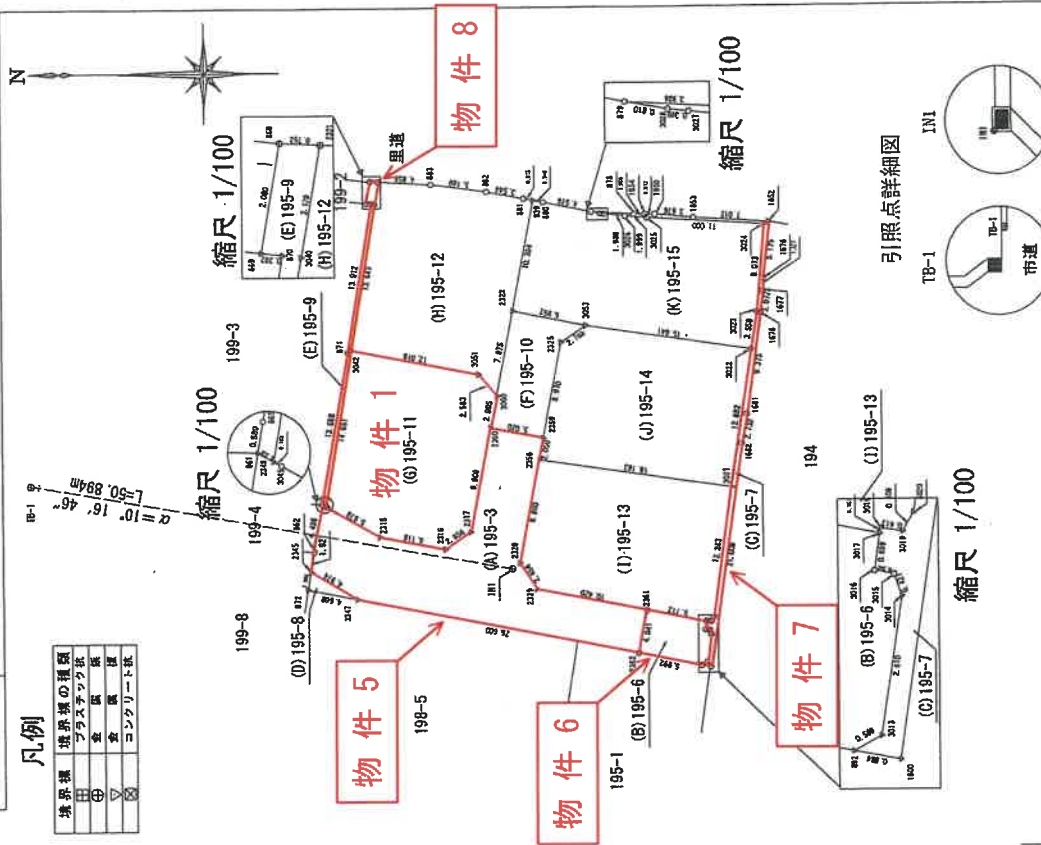

著 成 作

人 請 申

縮尺

500

A3版をA4版に縮小

日田市大字西有田字小入道

土地の所在

座標求積表 任意座標 一世界測地系の座標値一

地番	点名	Xm	Ym	Xm-Xm-1	Ym-Ym-1	面積	地積
(0)195-3	2345	37573.527	-5147.669	4.580	-23577.68820	4.974	
	872	37573.800	-5146.550	-4.307	22179.11850	1.604	
	2347	37569.220	-5150.457	-0.273	1406.07461	4.669	
併面積 7.48891 m ² 地積 3.74 m ²							
(E)195-4	868	37567.740	-5111.760	-1.101	-5628.047760	0.752	
	869	37568.080	-5113.810	-0.040	204.552400	2.080	
	870	37567.700	-5113.850	1.850	-9460.622500	0.382	
	871	37569.940	-5127.590	4.620	-23986.418600	13.912	
	865	37572.320	-5141.060	2.480	-12746.828800	13.688	
	861	37572.420	-5141.640	-0.196	1007.761440	0.589	
	2348	37572.124	-5141.804	-2.776	14273.647804	0.338	
	3042	37569.644	-5127.354	-4.772	24467.733288	14.661	
	3040	37567.352	-5113.899	-2.655	13577.401845	13.649	
	2321	37566.989	-5111.801	0.388	-1893.378788	2.129	
併面積 18.795429 m ² 地積 9.89 m ²							
(F)195-10	2323	37564.642	-5123.939	8.374	-42807.027785	6.962	
	3050	37565.191	-5131.682	2.127	-10915.045074	7.975	
	2360	37566.769	-5134.601	-4.347	29230.110647	2.985	
	2359	37561.844	-5135.574	-6.064	34223.465136	5.020	
	2325	37560.105	-5126.774	-4.027	20645.518988	8.970	
	3053	37547.817	-5125.215	4.537	-23253.100455	2.769	
併面積 113.921266 m ² 地積 55.95 m ²							
(G)195-11	3042	37563.644	-5127.354	14.269	-73162.214226	12.018	
	2348	37572.124	-5141.804	2.337	-12016.395948	14.661	
	3045	37571.981	-5141.883	-5.058	26007.644214	0.163	
	2315	37567.066	-5144.726	-10.917	56164.973742	5.678	
	2316	37561.084	-5145.912	-8.375	43097.013000	6.118	
	2317	37563.691	-5144.322	-4.295	22094.862990	2.856	
	2360	37566.769	-5134.601	-2.500	12833.502500	9.909	
	3050	37565.191	-5131.682	1.086	-5572.984932	2.985	
	3051	37567.885	-5129.687	13.453	-69009.679211	2.583	
併面積 430.722129 m ² 地積 219.85 m ²							
(H)195-12	2321	37566.989	-5111.801	5.212	-26642.70812	4.858	
	3040	37567.352	-5113.899	2.655	-13577.401845	2.129	
	3042	37569.644	-5127.354	-9.497	48994.480938	13.649	
	3051	37567.885	-5129.687	-13.453	69009.679211	12.018	
	3050	37566.769	-5131.682	-3.213	16468.030006	2.583	
	2323	37564.642	-5123.839	-3.548	18179.380772	7.975	
	839	37562.643	-5113.639	-1.102	5635.230178	10.394	
	881	37563.540	-5113.470	4.377	-22381.658190	0.913	
	882	37567.020	-5112.800	8.600	-43970.080000	3.544	
	883	37562.140	-5112.090	9.969	-50962.425210	5.169	
併面積 472.529048 m ² 地積 236.26 m ²							

物件 8

物件 1

座標求積表 任意座標 一世界測地系の座標値一

地番	点名	Xm	Ym	Xm-Xm-1	Ym-Ym-1	面積	地積
(I)195-13	3017	37536.741	-5152.771	-5.620	28958.573020	5.712	
	3018	37536.722	-5152.672	-0.427	2200.180844	0.101	
	3019	37536.314	-5152.396	-0.616	3174.085376	0.413	
	3020	37536.106	-5152.384	-2.024	10478.848056	0.409	
	3021	37534.280	-5140.278	15.136	-82943.595808	12.243	
	2356	37562.242	-5147.565	19.874	-102104.864200	18.163	
	2328	37564.154	-5147.288	0.322	-1657.417076	9.860	
	2329	37562.564	-5148.631	-11.812	60827.441372	2.856	
	2361	37542.342	-5151.652	-15.823	15154.589596	10.420	
併面積 449.522190 m ² 地積 224.76 m ²							
(J)195-14	3053	37547.817	-5125.215	17.755	-90988.192325	15.841	
	2325	37550.105	-5126.774	4.027	-20645.518988	2.769	
	2359	37561.844	-5135.574	2.137	-10974.721638	8.970	
	2356	37562.242	-5137.585	-17.564	90236.542840	2.050	
	3021	37534.280	-5140.278	-19.892	102250.408976	18.163	
	3022	37532.350	-5127.541	13.537	-69411.522517	12.882	
併面積 456.997638 m ² 地積 228.49 m ²							
(K)195-15	839	37562.643	-5113.639	2.932	-14903.180548	0.949	
	3053	37547.817	-5125.215	-4.836	24727.647014	10.394	
	3022	37532.350	-5127.541	-22.282	114251.892780	6.982	
	3023	37531.813	-5124.024	-16.004	82091.168164	5.411	
	3024	37531.089	-5115.984	-1.261	6461.394284	3.556	
	3025	37542.088	-5115.308	10.255	-52494.419920	8.073	
	3026	37544.080	-5115.135	3.968	-66350.860668	11.000	
	3027	37546.036	-5114.921	2.372	-20286.855680	1.999	
	3028	37546.432	-5114.878	1.194	-8107.164332	0.398	
	879	37547.210	-5114.740	5.278	-26995.997720	0.810	
	880	37551.710	-5113.810	5.413	-27681.059530	4.576	
併面積 476.970812 m ² 地積 239.88 m ²							

座標面積一覽表

地番	座標面積	地積	坪数
(A)195-3	230.4522155	230.45	69.7117
(B)195-6	25.1944675	25.19	7.6228
(C)195-7	20.2703015	20.27	6.1318
(D)195-8	3.7442955	3.74	1.1326
(E)195-9	9.9997145	9.99	2.9946
(F)195-10	56.9606330	56.96	17.2305
(G)195-11	219.8510845	219.85	65.9079
(H)195-12	236.2645240	236.26	71.4700
(I)195-13	224.7610950	224.76	67.9902
(J)195-14	228.4907690	228.49	69.1208
(K)195-15	239.8854060	239.88	72.9955
合 計	1495.8976860 m ²	1495.85 m ²	452.5084

作成者

申請人

箱尺

1

A3版をA4版に縮小

[illegible][illegible]

日 田 市 登 記 基 準 点 座 標 リ ス ト			
点 名	標 識	X	Y
3-47	日田市登記基準点	37860.441	-42800.004
3-48	日田市登記基準点	37869.202	-42813.165

平西陸奥選拔系 の世系又は記号	Ⅱ
測量年月日	平成28年10月11日

者
成
作

人譜串

縮尺

A3版をA4版に縮小

登記年月日：平成28年11月11日

地積測量図(写)

地番 (A)199-8 (B)199-9

土地の所在 日田市大字西有田字小入道

物件 4

座標求積表 任意座標 〔世界測地系の座標値〕


地番	点名	X _n	Y _n	-X _n	X _n	-Y _n	(X _n ² +Y _n ²)	辺長
(B)199-9	2344	37571.790	-5145.507	0.327	-1692.500783	4.624		
	2345	37573.527	-5147.969	-4.590	23629.177710	4.923		
	862	37573.200	-5146.070	4.263	-21937.696410	1.927		
		総面積		8.900511	m ²			
		面積		4.4502555	m ²	地積	4.45	m ²
公積		368.8054500		m ²				
総計		4.4502555		m ²				
残地 (A)199-8		362.3551945		m ²				
地積		362.35		m ²				

平面座標座標値 の算出又は記号	Ⅱ
測量年月日	平成28年10月11日

点名	座標	X	Y
863		37584.610	-5144.870
1975		37573.788	-5148.524


日田市登記基準点座標リスト			
点名	標識	X	Y
3-97	日田市登記基準点	37760.441	-5200.034
3-96	日田市登記基準点	37609.302	-5213.165

引 張 点			
INI	X	37554.822	Y
TB-1	X	37604.899	Y
器械点	測 点	夾 角	距 離
INI	2344	355-16-51	23.077
	2345	349-01-42	18.706
	862	354-55-19	18.454
	863	355-36-38	29.946
	1975	344-21-31	19.059

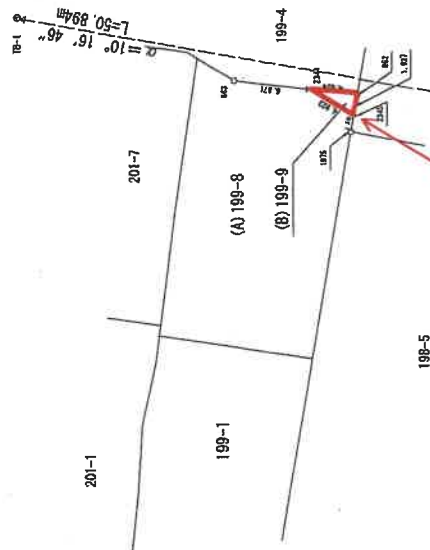

物件 4

引張点詳細図

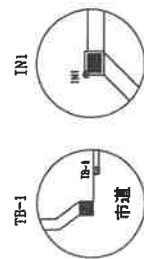

凡例

境界線	境界線の種類
田	フラッシュアップ線
田	金
田	市道
田	コンクリート

作成者	申請人	縮尺 1/500
-----	-----	----------

A3版をA4版に縮小


登記年月日：平成29年2月10日

各階平面図

建物平面図(写)

家屋番号	195番11
建物の所在	日田市大字西有田字小入道195番地11


1 階

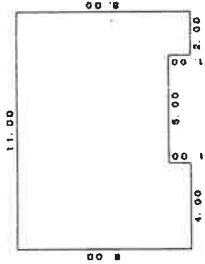

求積表


11.00 x 7.00 =	77.0000
4.00 x 1.00 =	4.0000
2.00 x 1.00 =	2.0000
合計	83.0000
床面積	83.00㎡

2 階

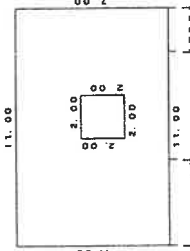

求積表

6.00 x 7.00 =	35.0000
2.00 x 3.00 =	6.0000
4.00 x 7.00 =	28.0000
2.00 x 2.00 =	4.0000
合計	73.0000
床面積	73.00㎡

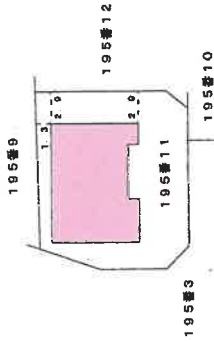

図面番号1700008

作成者

縮尺

1/250


申請人

縮尺

1/500

(城間屋土地家屋調査士会会章専用)

A3版をA4版に縮小

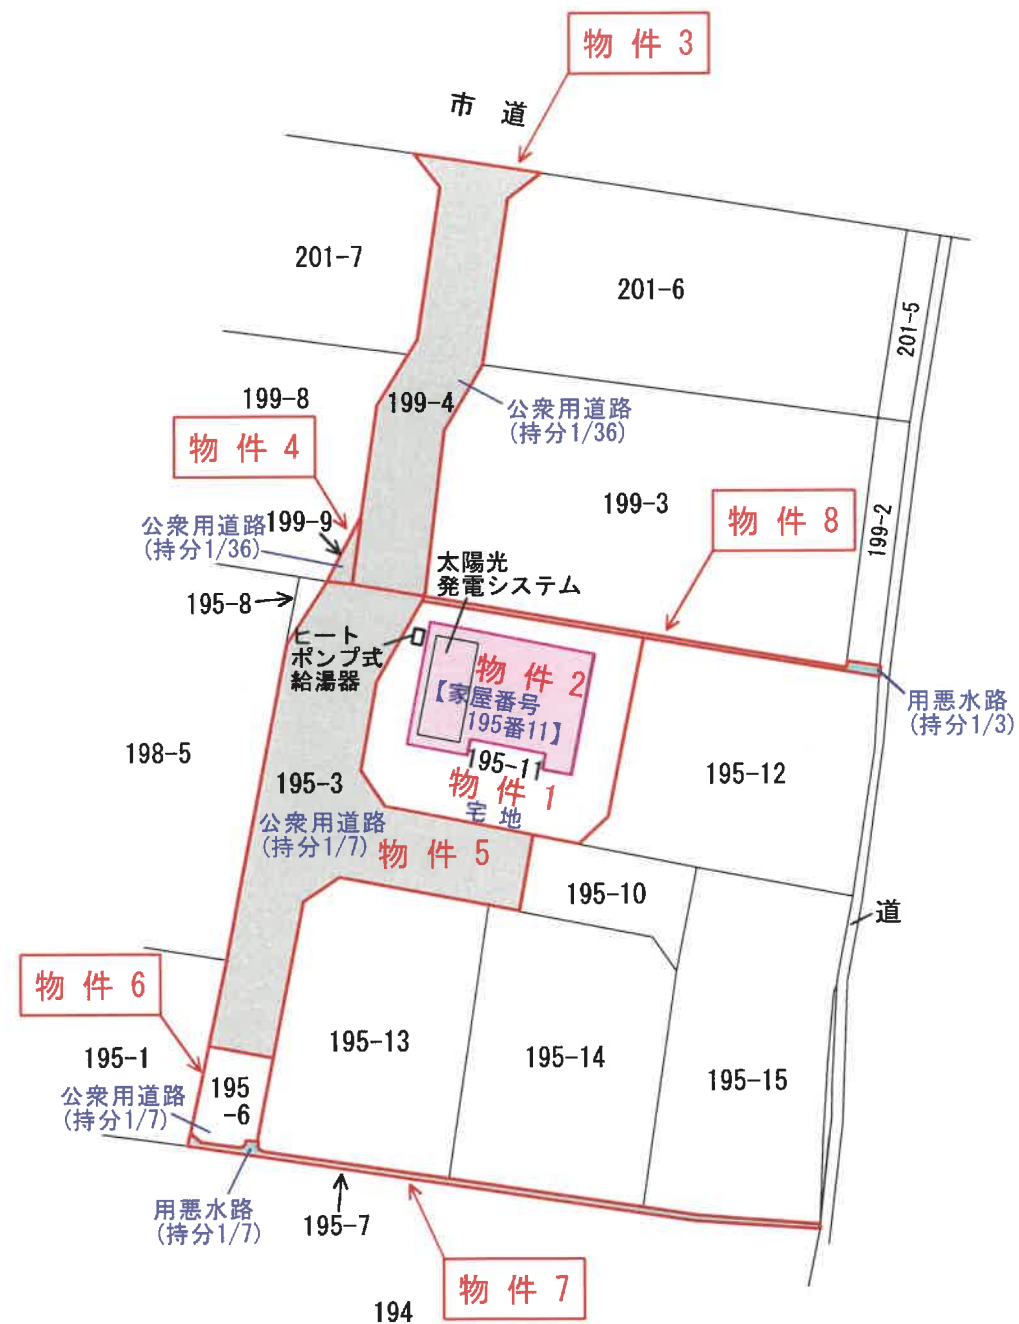


… 建築基準法第42条
第1項第5号道路（位置指定道路）の範囲




土地建物位置関係図

< 物件 2 >

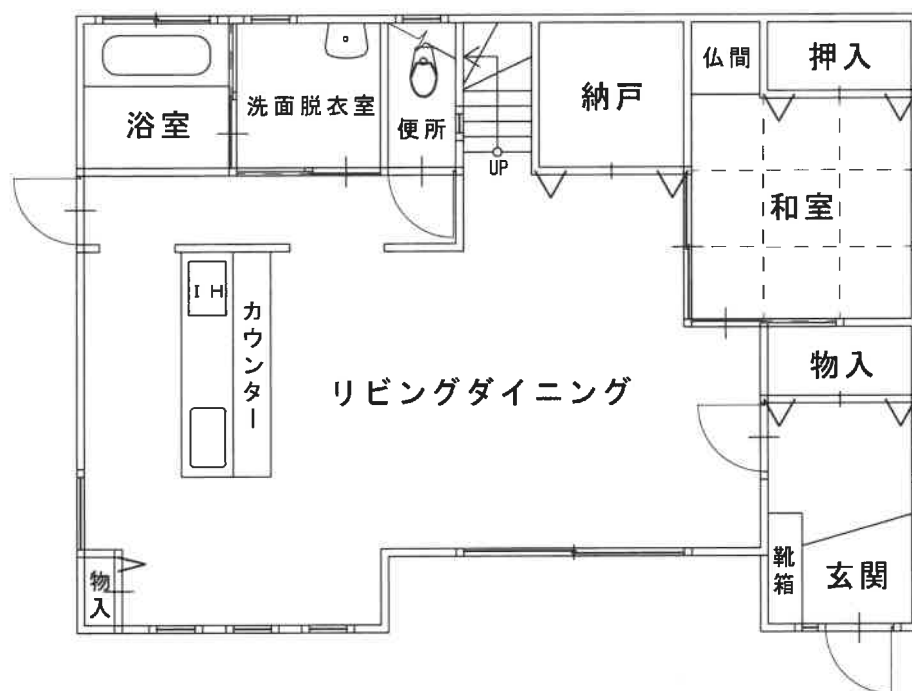

1 階

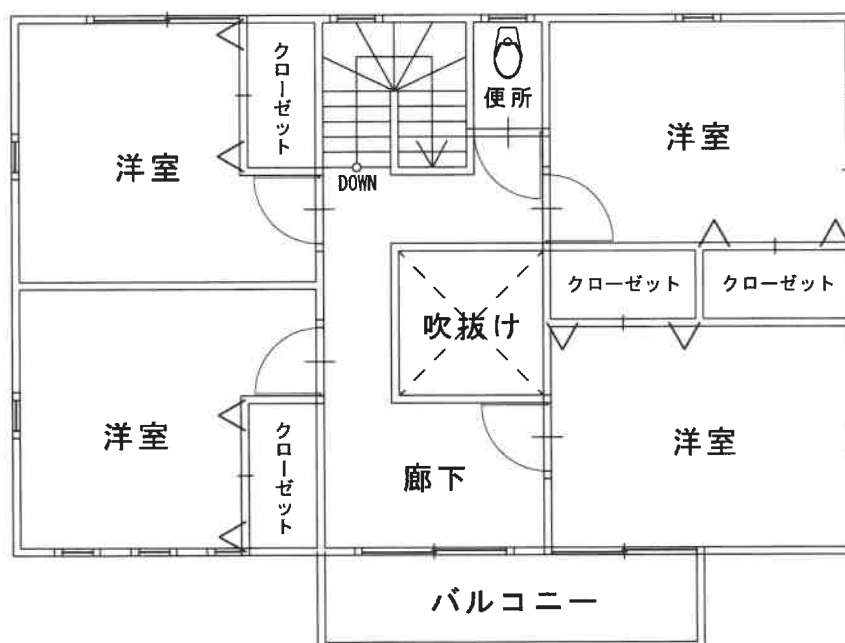

2 階





物件 2

汚損の状況

1階 リビングダイニング
内壁の損傷・建具の損傷



物件 2

汚損の状況

1階 リビングダイニング
内壁の損傷



物件 2

汚損の状況

1階 リビングダイニング
床の損傷



物件 2

汚損の状況

1階 廊下

内壁の損傷



物件 2

汚損の状況

2階 廊下

内壁の損傷



物件 2

汚損の状況

2階 廊下

内壁の損傷

