

期 間 入 札 の 公 告

令和 7 年 7 月 25 日

秋田地方裁判所民事第 2 部

裁判所書記官 三 浦 恵

別紙物件目録記載の不動産を下記のとおり期間入札に付します。

記

入札期間	令和 7 年 8 月 8 日から 令和 7 年 8 月 15 日まで
開札期日	日 時 場 所 令和 7 年 8 月 20 日 午前 10 時 00 分 秋田地方裁判所売却場
売却決定 期日	日 時 場 所 令和 7 年 9 月 9 日 午後 1 時 00 分 秋田地方裁判所民事第 2 部
特別売却 実施期間	令和 7 年 8 月 21 日 午前 8 時 30 分から 令和 7 年 8 月 21 日 午後 5 時 00 分まで
買受申出の保証の 提供方法	下記のいずれかによる。 (1) 当裁判所の預金口座に金銭を振り込んだ旨の金融機関の証明書。 (2) 銀行、保険会社、株式会社商工組合中央金庫、農林中央金庫、全国を地区とする信用金庫連合会、信用金庫又は労働金庫の支払保証委託契約締結証明書。
買受申出の資格の 制限（民事執行規則 33 条）	☆印を付した物件は農地であるので、権限を有する行政庁の交付した買受適格証明書を有する者及び買受けについて農地法上の許可又は届出を必要としない者に限り、買受申出をすることができます。
一般の閲覧に供するため、物件明細書・現況調査報告書・評価書の各写しを令和 7 年 7 月 25 日から当庁物件明細書等閲覧室に備え置きます。	

物件番号	売却基準価額（円） 買受可能価額（円）	一括 売却	買受申出保証額（円）	令和6年度	
				固定資産税（円）	都市計画税（円）
1～5	7,626,000 6,100,800	一括	1,525,200	84,151	0
1	1,796,000				
2	7,000				
3	30,000				
4	3,000				
5	5,790,000				

物 件 目 録

1 所 在 秋田市四ツ小屋字中野
地 番 36 番 10
地 目 宅地
地 積 128.11 平方メートル

2 所 在 秋田市四ツ小屋字中野
地 番 36 番 3
地 目 公衆用道路
地 積 39 平方メートル

持分 6 分の 1

3 所 在 秋田市四ツ小屋字中野
地 番 36 番 4
地 目 公衆用道路
地 積 160 平方メートル

持分 6 分の 1

4 所 在 秋田市四ツ小屋字中野
地 番 36 番 5
地 目 用悪水路
地 積 13 平方メートル

持分 6 分の 1

5 所 在 秋田市四ツ小屋字中野 36 番地 10

物 件 目 録

家屋 番号	36 番 10
種 類	居宅
構 造	木造合金メッキ鋼板ぶき 2 階建
床 面 積	1 階 44.71 平方メートル 2 階 46.81 平方メートル

入札時の注意点

- 暴力団員等や、役員に暴力団員等がいる法人は、買受人となれません。
- 暴力団員等から資金の提供を受けた個人・法人は、買受人となれません。

入札時に下記の各書面の提出が入札書毎に必要です。

暴力団員等に該当しない旨の **陳述書**（個人・法人を問わず）

※入札時に提出がないと入札無効となります（追完不可）。

※記載に不備があった場合、入札が無効になる場合があります。

※提出後の訂正はできません。

住民票

（個人の場合）

資格証明書

（法人の場合）

※入札時に提出がないと入札無効となります（追完不可）。

※法人の場合は従前どおり資格証明書の提出が必要ですが、個人の場合も住民票の提出が必須になりました。

※住民票は、氏名・住所・生年月日・性別の記載があり、マイナンバーが記載されていないものを提出してください。

※入札する日において発行後3か月以内のものを提出してください。

宅地建物取引業の免許証の写し（宅地建物取引業者の場合）

※有効期限内のものを提出してください。

（入札方法に関する問合せ）

秋田地方裁判所執行官室 ☎018-824-1514

物 件 明 細 書

令和 7 年 6 月 24 日

秋田地方裁判所民事第 2 部

裁判所書記官 大 高 広 子

1 不動産の表示

【物件番号 1 ～ 5】

別紙物件目録記載のとおり

2 売却により成立する法定地上権の概要

なし

3 買受人が負担することとなる他人の権利

【物件番号 1 ～ 5】

なし

4 物件の占有状況等に関する特記事項

【物件番号 5】

本件所有者が占有している。

5 その他買受けの参考となる事項

なし

《 注 意 書 》

- 1 本書面は、現況調査報告書、評価書等記録上表れている事実とそれに基づく法律判断に関して、裁判所書記官の一応の認識を記載したものであり、関係者の間の権利関係を最終的に決める効力はありません（訴訟等により異なる判断がなされる可能性もあります）。
- 2 記録上表れた事実等がすべて本書面に記載されているわけではありませんし、記載されている事実や判断も要点のみを簡潔に記載されていますので、必ず、現況調査報告書及び評価書並びに「物件明細書の詳細説明」も御覧ください。
- 3 買受人が、占有者から不動産の引渡しを受ける方法として、引渡命令の制度があります。引渡命令に関する詳細は、「引渡命令の詳細説明」を御覧ください。

- 4 対象不動産に対する公法上の規制については評価書に記載されています。その意味内容は「公法上の規制の詳細説明」をご覧ください。
- 5 各種「詳細説明」は、閲覧室では通常別ファイルとして備え付けられています。（このほか、B I Tのお知らせメニューにも登載されています。）

物 件 目 録

1 所 在 秋田市四ツ小屋字中野
 地 番 3 6 番 1 0
 地 目 宅地
 地 積 1 2 8. 1 1 平方メートル

所有者 A

2 所 在 秋田市四ツ小屋字中野
 地 番 3 6 番 3
 地 目 公衆用道路
 地 積 3 9 平方メートル

共有者 A 持分 6 分の 1

3 所 在 秋田市四ツ小屋字中野
 地 番 3 6 番 4
 地 目 公衆用道路
 地 積 1 6 0 平方メートル

共有者 A 持分 6 分の 1

4 所 在 秋田市四ツ小屋字中野
 地 番 3 6 番 5
 地 目 用悪水路
 地 積 1 3 平方メートル

共有者 A 持分 6 分の 1

物 件 目 録

5 所 在 秋田市四ツ小屋字中野 36番地10

家屋 番号 36番10

種 類 居宅

構 造 木造合金メッキ鋼板ぶき2階建

床 面 積 1階 44.71平方メートル
2階 46.81平方メートル

所有者 A

令和6年(ケ)第67号
令和6年12月10日受理
令和7年3月19日提出



現況調査報告書

秋田地方裁判所

執行官 佐藤 智博

物 件 目 録

- 1 所 在 秋田市四ツ小屋字中野
 地 番 36番10
 地 目 宅地
 地 積 128.11平方メートル
 所有者 A

- 2 所 在 秋田市四ツ小屋字中野
 地 番 36番3
 地 目 公衆用道路
 地 積 39平方メートル
 共有者 A 持分6分の1

- 3 所 在 秋田市四ツ小屋字中野
 地 番 36番4
 地 目 公衆用道路
 地 積 160平方メートル
 共有者 A 持分6分の1

- 4 所 在 秋田市四ツ小屋字中野
 地 番 36番5
 地 目 用悪水路
 地 積 13平方メートル
 共有者 A 持分6分の1

- 5 所 在 秋田市四ツ小屋字中野36番地10
 家屋番号 36番10
 種 類 居宅
 構 造 木造合金メッキ鋼板ぶき2階建
 床 面 積 1階44.71平方メートル
 2階46.81平方メートル
 所有者 A

不動産の表示		「物件目録」のとおり			
住居表示		(住居表示未実施)			
土地		物件 1			
現況地目	☒ 宅地(物件 1) ☐ 公衆用道路(物件) ☐ (物件)				
形状	☐ 公図のとおり ☒ 地積測量図のとおり ☐ 建物図面(各階平面図)のとおり ☐ 土地建物位置関係図のとおり ☐				
占有者及び占有状況	☒ 土地所有者 ☐ その他の者 上記の者が本土地上に下記建物を所有し、占有している ☐ 「占有者及び占有権原」のとおり				
下記以外の建物(目的外建物)	☒ ない ☐ ある(詳細は「目的外建物の概況」のとおり)				
その他の事項	本土地は物件 3 土地及び物件 2 土地を介して市道に通じる。 本土地上にカーポート及び電柱(支柱有)がある。 公図上、本土地が南西側で接している私道(地番 3 6 番 1)は、境界付近コンクリートブロック塀が存在し、本土地と出入りできる状態ではない(写真番号 3、4)。				
建物		物件 5			
種類、構造及び床面積の概略	☒ 公簿上の記載とほぼ同一である ☐ 公簿上の記載と次の点異なる(☐ 主である建物 ☐ 附属建物) ☐ ☐				
物件目録にない附属建物	☒ ない 種類： ☐ ある 構造： 床面積：				
占有者及び占有状況	☒ 建物所有者 ☐ その他の者 上記の者が本建物を居宅として使用している ☐ 「占有者及び占有権原」のとおり				
上記以外の敷地(目的外土地)	☒ ない ☐ ある(詳細は「目的外土地の概況」のとおり)				
その他の事項	本建物内で小型犬 1 匹が飼育されている。1 階リビングに小型犬によると思われる汚物が散乱している。				
執行官保管の仮処分	☒ ない ☐ 地方裁判所 支部 年()第 号 ☐ ある 保管開始日 年 月 日				
土地建物の位置関係	☐ 建物図面(各階平面図)のとおり ☒ 土地建物位置関係図のとおり				

(注) チェック項目中の調査結果は、「■」の箇所の記載のとおり

(土地用)

不動産の表示	『物件目録』のとおり
住居表示	(住居表示未実施)
土地	物件 2
現況地目	☐ 宅地（物件 ） ☒ 公衆用道路（物件 2 ） ☐ 農地（物件 ） ☐ 雑種地（物件 ） ☐ 山林（物件 ） ☐
形状	☐ 公図のとおり ☒ 地積測量図のとおり ☐ 建物図面（各階平面図）のとおり ☐ 土地建物位置関係図のとおり ☐
占有者及び占有状況	☒ 土地共有者 A ☐ その他の者 ☐ 上記の者が本土地上に、下記目的外建物を所有し、占有している ☐ 上記の者が駐車場として使用し、占有している ☐ 上記の者が更地の状態で占有している ☒ 上記の者が他の共有者とともに公衆用道路の状態で占有している ☐ ☐ 「占有者及び占有権原」のとおり ☐
その他の事項	
執行官保管の仮処分	☒ ない ☐ ある [地方裁判所 支部 年（ ）第 号 保管開始日 年 月 日
建物（目的外建物）	☒ ない ☐ ある（詳細は「目的外建物の概況」とおり）
土地建物の位置関係	☐ 建物図面（各階平面図）のとおり ☒ 土地建物位置関係図のとおり

(注) チェック項目中の調査結果は、「■」の箇所の記載のとおり

不 動 産 の 表 示		『物件目録』のとおり			
住 居 表 示		(住居表示未実施)			
土 地		物件 3			
現 況 地 目	☐ 宅地 (物件) ☒ 公衆用道路 (物件 3) ☐ 農地 (物件) ☐ 雑種地 (物件) ☐ 山林 (物件) ☐ ☐				
形 状	☐ 公図のとおり ☒ 地積測量図のとおり ☐ 建物図面 (各階平面図) のとおり ☐ 土地建物位置関係図のとおり ☐				
占 有 者 及 び 占 有 状 況	☒ 土地共有者 A ☐ その他の者 ☐ 上記の者が本土地上に、下記目的外建物を所有し、占有している ☐ 上記の者が駐車場として使用し、占有している ☐ 上記の者が更地の状態で占有している ☒ 上記の者が他の共有者らとともに公衆用道路の状態で占有している ☐ ☐ 「占有者及び占有権原」のとおり ☐				
そ の 他 の 事 項					
執 行 官 保 管 の 仮 処 分	☒ ない ☐ ある ☐ 地方裁判所 支部 年 () 第 号 保管開始日 年 月 日				
建 物 (目 的 外 建 物)	☒ ない ☐ ある (詳細は「目的外建物の概況」のとおり)				
土地建物の位置関係	☐ 建物図面 (各階平面図) のとおり ☒ 土地建物位置関係図のとおり				

(注) チェック項目中の調査結果は、「■」の箇所の記載のとおり

(土地用)

不動産の表示	『物件目録』のとおり					
住居表示	(住居表示未実施)					
土地	物件4					
現況地目	☐ 宅地(物件) ☐ 公衆用道路(物件) ☐ 農地(物件) ☐ 雑種地(物件) ☒ 山林(物件) ☒ 用悪水路 ☐					
形状	☐ 公図のとおり ☒ 地積測量図のとおり ☐ 建物図面(各階平面図)のとおり ☐ 土地建物位置関係図のとおり ☐					
占有者及び占有状況	☒ 土地共有者A ☐ その他の者 ☐ 上記の者が本土地上に、下記目的外建物を所有し、占有している ☐ 上記の者が駐車場として使用し、占有している ☐ 上記の者が更地の状態で占有している ☒ 上記の者が他の共有者らとともに用悪水路の状態で占有している ☐ ☐ 「占有者及び占有権原」のとおり ☐					
その他の事項						
執行官保管の仮処分	☒ ない ☐ ある 地方裁判所 支部 年()第 号 保管開始日 年 月 日					
建物(目的外建物)	☒ ない ☐ ある(詳細は「目的外建物の概況」のとおり)					
土地建物の位置関係	☐ 建物図面(各階平面図)のとおり ☒ 土地建物位置関係図のとおり					


(注) チェック項目中の調査結果は、「■」の箇所の記載のとおり

関 係 人 の 陳 述 等	
陳 述 者 (当事者等との関係)	陳 述 内 容 等
■ Aの妻	1 本件各土地は、いずれも地積測量図のとおりと思います。境界等につき隣地所有者と争いはありません。 2 物件5建物内で小型犬1匹を飼育しています。 3 物件1土地及び物件5建物は、本件所有者とその家族だけが使用しており、他人が使用している部分はありません。

(注) チェック項目中の調査結果は、「■」の箇所の記載のとおり

調 査 の 経 過		
調 査 の 日 時	調 査 の 場 所 等	調 査 の 方 法 等
令和 6年12月17日 (火) : ~ :	執行官室	秋田市役所に対し課税台帳等交付申請 (郵便)
令和 6年12月17日 (火) 14:55 ~ 15:05	秋田地方法務局	登記事項証明書等公用取得
令和 6年12月24日 (火) 13:40 ~ 14:00	物件所在地	現地所在確認、写真撮影、簡易計測
令和 6年12月26日 (木) : ~ :	執行官室	所有者に対し「現況調査期日通知書及び占有関係照会書」発送 (郵便)
令和 7年 1月14日 (火) 9:35 ~ 10:25	物件所在地	全戸不在につき外観調査で終了
令和 7年 1月15日 (水) : ~ :	執行官室	秋田市水道局に対しライフライン照会 (郵便)
令和 7年 2月 4日 (火) : ~ :	執行官室	所有者に対し次回現況調査期日 (解錠) 通知書発送 (郵便)
令和 7年 2月12日 (水) 9:40 ~ 10:15	物件所在地	全戸不在、解錠技術者による解錠不能
令和 7年 2月26日 (水) : ~ :	執行官室	所有者に対し次回現況調査期日 (破錠) 通知書発送 (郵便)
令和 7年 3月12日 (水) 9:40 ~ 10:35	物件所在地	立入調査、図面作成、占有調査、写真撮影 (所有者の妻立会、評価人同行)
(特記事項) ■ 令和 7年 3月 1 2 日 本件建物の玄関チャイムを何度も鳴らし、玄関ドアや窓ガラスを何度もノックしながら、本件所有者名を連呼したが、建物内から何も応答がなかったため、立会人を立ち合わせ、解錠技術者により玄関ドアの錠を破錠して玄関ドアを開けたところ、所有者の妻が立っていた。		

(注) チェック項目中の調査結果は、「■」の箇所の記載のとおり

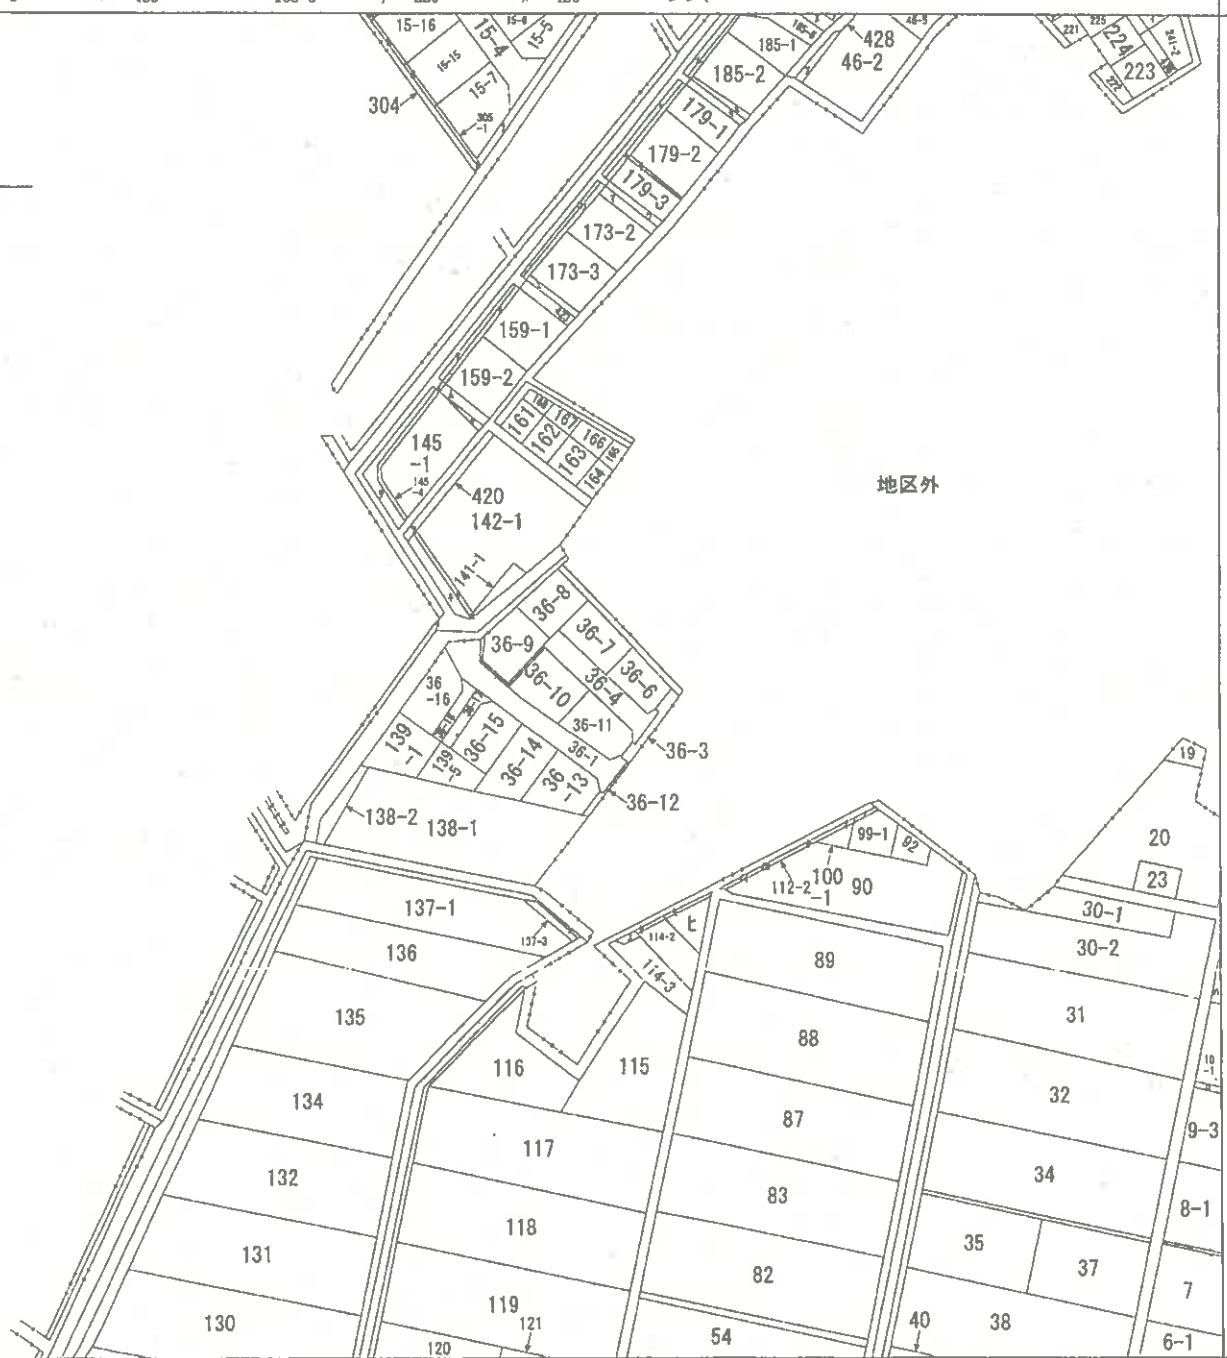

地番区域見出

AB 四ツ小屋字
四ツ小屋
中野

請 求 部 分	所 在	秋田市四ツ小屋字中野				地 番	36番10			
出 力 縮 尺	縮尺不明	精 度 分		座 標 系 又 は 記 号		分 類	地図に準ずる図面		種 類	土地改良所在図
作 成 年 月 日					備 付 年 月 日 (原図)			補 記 事 項		

A 3 版から A 4 版に縮小

東京法務局

登記官

(8 枚目)

ヲ 15-17
ワ 305-4
カ 305-3
コ 305-2
ク 179-5
レ 179-4
ソ 185-4
ツ 46-4
ネ 307
ナ 15-1
ラ 179-6
ム 422
ウ 424
ノ 99-2
オ 100-2
タ 142-3
ヤ 145-2
マ 173-1
ケ 101-2
フ 173-6
コ 173-5
エ 173-4
テ 159-4
ア 159-3
サ 145-3
キ 142-2
ユ 141-2
メ 421
ミ 419
ソ 36-5
ヒ 114-1
モ 114-4
セ 114-5
ス 114-6
ン 137-2
イ 113-2
ロ 111-2

A 3 版から A 4 版に縮小

これは図面に記載されている内容を証明した書面である。

(秋田地方支務局管轄)

令和6年11月6日

東京地務局

登記官



(10枚目)

A3版からA4版に縮小

地積測量図 1/2

地番 36-2~36-11

土地の所在 秋田市四ツ小屋字中野

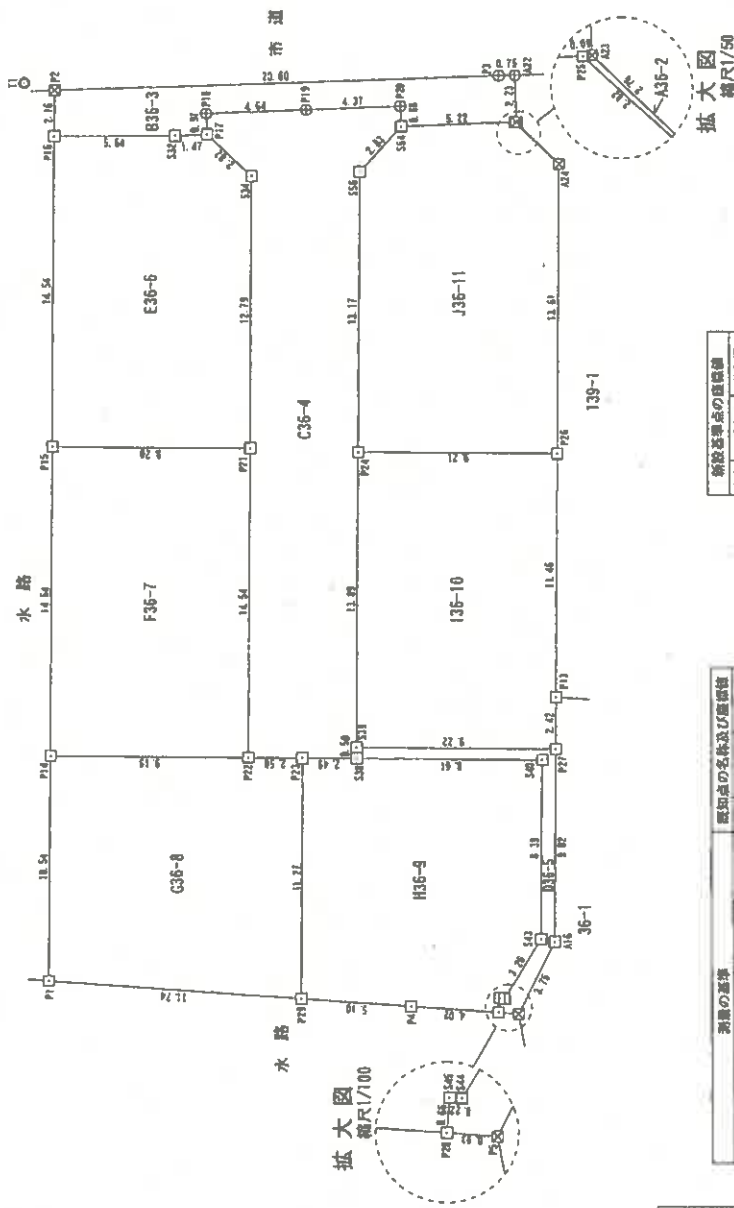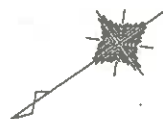

凡例

境界線の種類	記号
コンクリート杭	田
合板杭	☒
金属プレート	□
金属杭	⊕
計算点	○

測地系	測定の基準	既知点の名称及び座標値
世界測地系(測地成果2011)	既知点	点名 X座標 Y座標
		界辺 -2773.555 -51404.788
		天至 -19442.800 -47544.819

測量完了年月日 平成29年10月13日

新設基準点の座標値
点名 X座標 Y座標
CP1 -56214.044 -54442.544
CP2 -56214.761 -54444.544
T1 -56214.899 -54444.899

作製者

申請人

縮尺 1/250

(1) 令和3年6月25日
36番2を36番1に合筆

A3版からA4版に縮小

地 番 36-2~36-11

土地の所在 秋田市四ツ小屋字中野

[illegible]

編號	點名	站	Vo	Unit-1-2-3-4	Unit-1-2-3-4-5	點名
1	117	35708 251	-58015 878	1 21	1 21	1 21
2	118	35708 251	-58015 878	2 22	2 22	2 22
3	119	35708 251	-58015 878	3 23	3 23	3 23
154	270	35708 251	-58015 878	154 174	154 174	154 174
155	271	35708 251	-58015 878	1		

編號	日期	Yn	Yn-1	Yn-2	Yn-3	Yn-4
21	1927.7.26	-5548.709	-6.619	-230.73	21397.7	2.50
22	1927.8.5	-5548.280	-6.593	-230.72	21397.7	2.40
23	1927.8.13	-5548.980	-6.711	122.96	43100.0	2.40
24	1927.8.21	-5548.286	-6.575	513.56	17500	13.80
25	1927.8.28	-5552.177	-16.114	864.24	28478	13.17
26	1927.9.4	-5552.718	-16.821	852.02	24778	2.83
27	1927.9.11	-5552.815	-16.822	852.02	24778	2.83
28	1927.9.18	-5552.115	-3.487	-184.23	79848	8.71
29	1927.9.25	-5552.744	-2.267	-681.54	53848	4.54
30	1927.9.30	-5551.157	-4.084	-723.66	50587	0.87
31	1928.1.1	-5551.878	-6.461	233.23	18489	2.82
32	1928.1.7	-5518.737	-7.672	-472.53	82654	14.70
33	1928.1.14	-5518.876	-16.822	-873.57	81449	17.54
34	1928.1.21	-5528.381	-5.925	396.28	38168	1.90
35	1928.1.28	-5528.169	-5.925	396.28	38168	1.90

[illegible][illegible]

項目	Y6	Y5	Y4	Y3	Y2	Y1	Y0	Y-1	Y-2	Y-3	Y-1000
----	----	----	----	----	----	----	----	-----	-----	-----	-----	-----	-----	-----	-----	-----	------	------	-------	-------	--------

[illegible][illegible]

No.	1945-10		Yn	1945-11		Zn	Xn-11 Yn	Zn
	Xn	Yn		Xn-11	Yn			
21	3496.8	3082	-5904.8	7772	0	4577	53480.8	118439
22	3496.8	3082	-5904.8	7772	0	4577	53480.8	118439
23	3496.8	3082	-5904.8	7772	-1	4577	53480.8	118439
24	3496.8	3082	-5904.8	7772	-1	4577	53480.8	118439

----	------	------	

1000

作者

人請毋

区域

これは図面に記録されている内容を証明した書面である。
(秋田地方検察局管轄)

令和6年11月6日

令和6年11月6日

東京法務局

本品也

(12 枚目)

A 3 版から A 4 版に縮小

これは図面に記載されている内容を証明した書面である。

(秋田地方支務局管轄)

令和6年11月6日 東京支務局

登記官

(13 枚目)




A 3 版から A 4 版に縮小

地図整理番号：W80219

建物図面
~~各階平面図~~

家屋番号 36番10

建物の所在 秋田市四ツ小屋字中野36番地10

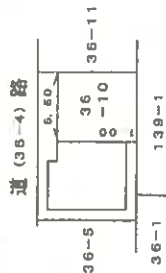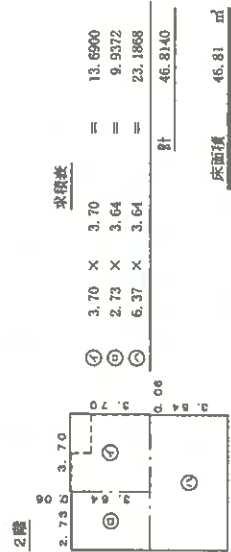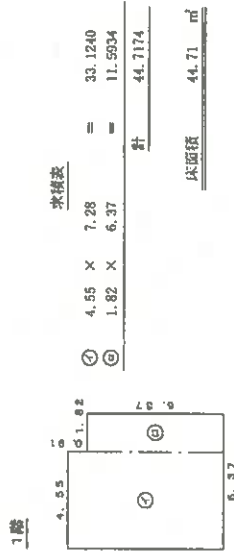

報告書 No 1810019


作成者

縮尺 1/250

申請人

縮尺 1/500

土地建物位置関係図

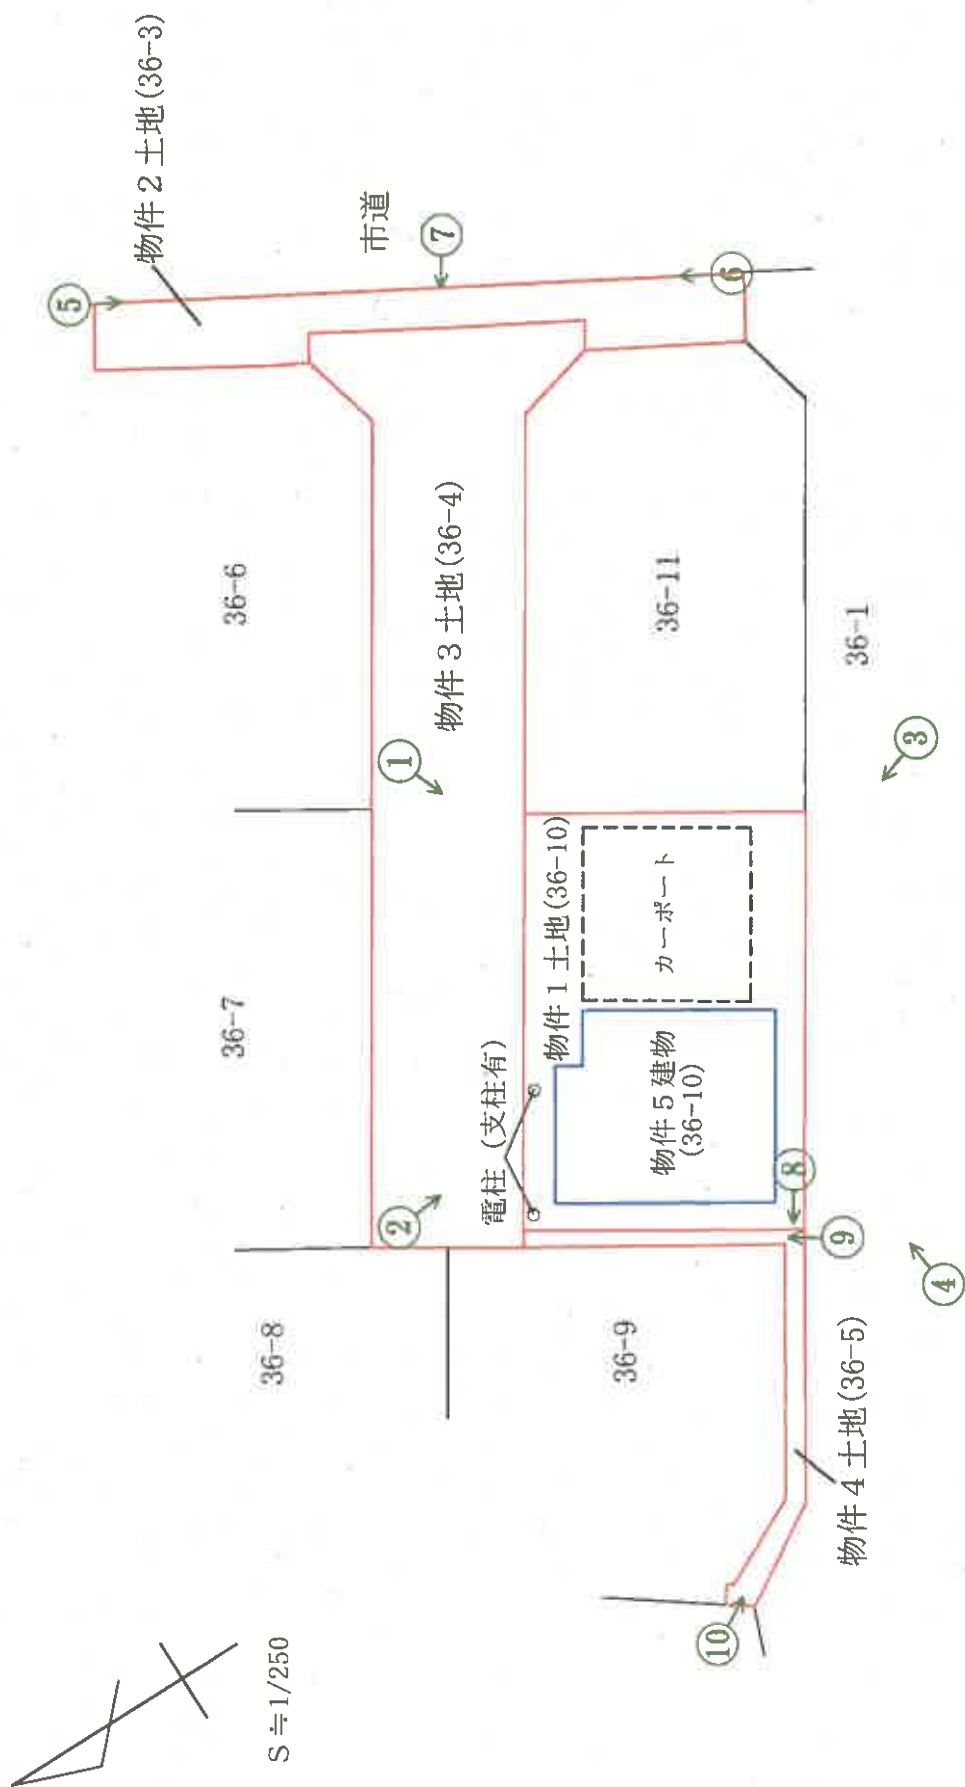

○印は写真撮影場所であり、○印の中の数字は写真番号である。


※土地の形状及び建物位置関係は、概略を記載したものである。

建物間取図

1 階



2 階

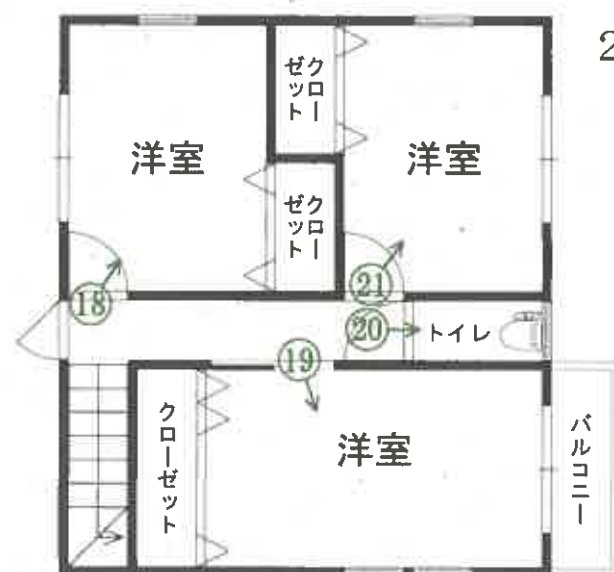

↑
○は写真撮影場所であり、○印の中の数字は写真番号である。

写真番号 1



写真番号 2



写真番号 3



写真番号 4



写真番号 5



写真番号 6



物件 5 建物

写真番号 7



物件 4 土地

写真番号 8



物件 4 土地

写真番号 9



物件4 土地

写真番号10



写真番号11



物件5 建物内部の状況（1階）

写真番号12




前同

写真番号 1 3



前同

写真番号 1 4

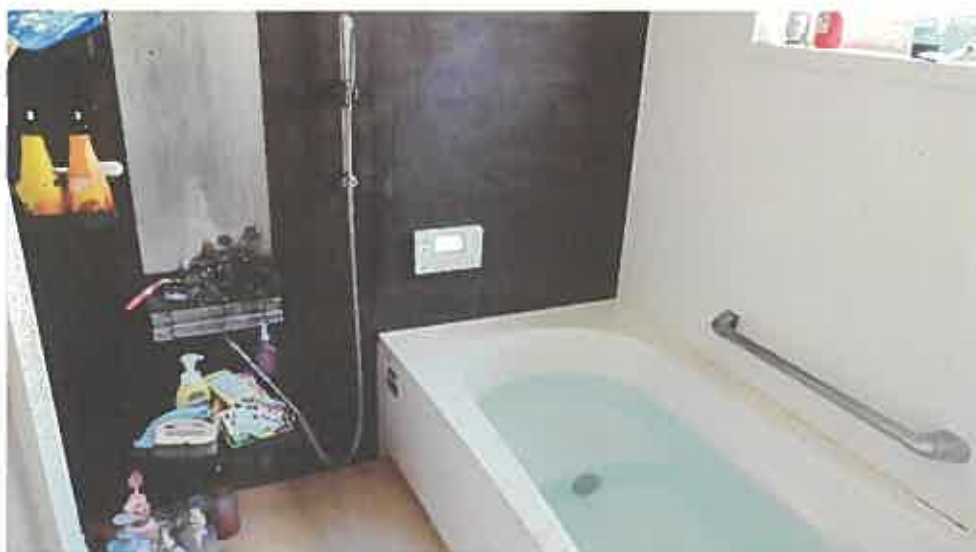

前同

写真番号 1 5



前同

写真番号 16



前同

写真番号 17



写真番号 18



物件 5 建物内部の状況（2 階）

写真番号 1 9



前同

写真番号 2 0



前同

写真番号 2 1



前同

令和 6 年 (ケ) 第 67 号
令和 7 年 3 月 12 日 現地調査
令和 7 年 3 月 24 日 評 価



秋田地方裁判所 御中

評 価 書

評価人 不動産鑑定士

小陰 遼平

第1 評価額

一括価格		
金 7,626,000 円		
内訳価格		
物件1（土地）	金	1,796,000 円
物件2（土地）	金	7,000 円
物件3（土地）	金	30,000 円
物件4（土地）	金	3,000 円
物件5（建物）	金	5,790,000 円

- ① 一括価格は、物件1乃至5の各不動産について、一括売却（民事執行法61条本文）を行うことを前提とした場合の価格である。
- ② 内訳価格は、配当等の判断のために一括価格の内訳として算出した価格である。
- ③ 物件1の土地の内訳価格は物件5のための土地利用権等価格を控除した価格であり、物件5の内訳価格は当該土地利用権等付建物としての価格である。

第2 評価の条件

- 1 本件評価は、民事執行法により売却に付されることを前提とした適正価格を求めるものである。
したがって、求めるべき評価額は、一般の取引市場において形成される価格ではなく、一般の不動産取引と比較しての競売不動産特有の各種の制約（売主の協力が得られないことが常態であること、買受希望者は内覧制度によるほかは物件内部の確認が直接できないこと、引渡しを受けるために法定の手続をとらなければならない場合があること、目的物の種類又は品質に関する不適合には担保責任がないこと等）の特殊性を反映させた価格とする。
- 2 評価は、目的物件の調査時点における現状に基づいて行うものであり、調査日以降発生した物件の現状変更については考慮していない。
- 3 現地での物件調査は目視可能な部分に限定される。
- 4 物件に関する情報提供の内容は、民事執行法58条4項に定める場合を除いて、原則として公共機関で公開された資料に基づくものである。

第3 目的物件

現況欄に記載のない事項については、ほぼ登記記載と同じ

番 号	所 在 等	登 記	現 況
1	所 在 地 番 地 目 地 積	秋田市四ツ小屋字中野 36番10 宅地 128.11 m ²	
2	所 在 地 番 地 目 地 積	秋田市四ツ小屋字中野 36番3 公衆用道路 39m ² （持分6分の1）	
3	所 在 地 番 地 目 地 積	秋田市四ツ小屋字中野 36番4 公衆用道路 160m ² （持分6分の1）	
4	所 在 地 番 地 目 地 積	秋田市四ツ小屋字中野 36番5 用悪水路 13m ² （持分6分の1）	
5	所 在 家屋番号 種 類 構 造 床面積	秋田市四ツ小屋字中野36番地10 36番10 居宅 木造合金メッキ鋼板ぶき2階建 1階：44.71m ² 、2階：46.81m ²	
番 号	特 記 事 項		

第4 目的物件の位置・環境等

1 土地の概況及び利用状況等

位 置 ・ 交 通 (道 路 距 離)	J R奥羽本線「四ツ小屋」駅北西方・道路距離約1,900m バス停「南部サービスセンター前」南東方・約450m (徒歩約6分)					
付 近 の 状 況	当該地域は、秋田駅より南方約5,100mに位置し、低層一般住宅に農家住宅の混在する住宅地域を形成している。 地域内の主たる需要者は、市内就労者を中心とした住宅取得者である。対象地周辺は、西側に広く宅地分譲された区画整然とした住宅地域、東側に集落的要素の強く残る地域が隣接している。秋田市郊外のベッタウンとして中小規模の宅地開発が存し、他地域との競合から売れ残りや価格競合が行われていたが、中心市街地の宅地需給のギャップや低金利により需要は安定的で、地価は上昇傾向を示している。 最寄公共施設： 市立四ツ小屋小学校より約700m 最寄商業施設： ビフレ御野場店より約260m					
主 な 公 法 上 の 規 制 等 (道路の幅員等の個別的な規制を考慮しない一般的な規制)	都市計画区分	用途地域	市街化区域 第二種中高層住居専用地域			
	建 ぺ い 率		60%			
	容 積 率		200%			
	防 火 規 制		指定無			
	立地適正化計画		有 (都市機能誘導区域外・居住誘導区域内)			
	その他の規制		特になし			
画 地 条 件	間口約13.8m、奥行約9.2mの整形。 規模は128.11㎡ (登記地積)。 地勢はほぼ平坦である。					
接 面 道 路 の 状 況	接道方位	幅員	道路の種類		舗装	接道状況
			建築基準法上	道路法上		
	北東	約 5.0 m	42条1項5号	私道	舗装	二方路地
	南西	約 5.0 m	42条1項5号	私道	舗装	
道路位置指定：北東：H29-004、南西：R3-001						
土地の利用状況等	物件5の建物の敷地として利用されている。 当該建物のために物件1に法定地上権が成立する。					
供給処理施設 (宅地内引込)	上水道：あり	(	—		)	
	ガス配管：なし	(	接面道路公設管：	なし	)	
	下水道：あり	(	建物への接続：	あり	)	

第4 目的物件の位置・環境等

1 土地の概況及び利用状況等

ハザードマップの有無		
洪水	☐ 無 ☒ 有	(0.5m以上3.0m未満)
雨水出水 (内水)	☐ 無 ☒ 有	(区域外)
高潮	☒ 無 ☐ 有	()
その他		
土砂災害警戒区域等 指定の有無	☒ 無 ☐ 土砂災害警戒区域内 ☐ 土砂災害特別警戒区域内	
土壌汚染の有無	土壌汚染の有無は専門調査機関による調査を経なければ確定できないが、現地調査、登記、地図等の資料から、土壌汚染の可能性を有する用途で使用された可能性は低いと判断した。	
周知の埋蔵文化財包蔵地の指定	☒ 無 ☐ 有 ()	
特記事項	特になし	

*各種ハザードマップ等に記載されている内容については今後変更される場合があります。

最新の情報は（ハザードマップポータルサイト <https://disaportal.gsi.go.jp/>）でご確認ください。

2 建物の概況及び利用状況

区 分	主たる建物
建築時期及び経済的残存耐用年数	建 築 年 月 日 : 平成30年4月18日 経 過 年 数 : 約 7 年 経済的残存耐用年数 : 約 23 年
仕 様	構 造 : 木造 基 礎 : コンクリート基礎 屋 根 : 合金メッキ鋼板葺 外 壁 : サイディング 内 壁 : クロス他 天 井 : クロス他 床 : フローリング他 設 備 : 電気設備等 その他 : オール電化
床面積(現況)	登記同様 延 : 91.52 m ²
現況用途等	階 層 : 2階建 現況用途 : 居宅 間 取 り : 添付資料の建物間取図のとおり
品 等	周辺の建物と比較するに、使用資材・施工の程度等から、品等は普通と判断した。
保守管理の状態	経年相応の摩滅・老朽化のほか、室内はベットの糞尿や私物が放置散乱している。トイレ、洗面化粧台等の汚れも酷く、保守管理の状態は相当劣ると判断した。
建物の利用状況	所有者により居宅として利用され、占有されている。
アスベスト使用	対象建物について、建築時期・構造・種類等の要因を踏まえ現場調査を行った結果、アスベスト含有建材が使用されている可能性は否定できない。なお、アスベスト使用の詳細については専門調査機関の分析調査を要する。
特 記 事 項	特になし。

第5 評価額算出の過程

1 基礎となる価格

(1) 建付地価格

目的土地の建付地価格を次のとおり求めた。

番号	標準画地価格 (円/㎡) ア	個別 格差 イ	地積 (㎡) ウ	建付減価 エ	建付地価格 (円) ア×イ×ウ×エ
1	35,300	0.97	128.11	1.00	4,390,000
2	35,300	後記（物件2, 3, 4の査定） 参照			11,000
3	35,300				47,000
4	35,300				4,000
計					4,452,000

ア 標準画地価格 （ 地価調査基準地 からの規準 ）

標準画地は幅員約6m舗装市道に接面する地積約240㎡の整形地

地価調査基準地 ： 秋田（県）-3

$$\begin{array}{ccccccc} \text{基準地価格} & & \text{時点修正} & & \text{標準化補正} & & \text{地域格差} & & \text{標準画地価格} \\ 38,100\text{円/㎡} & \times & 102.0 / 100 & \times & 100 / 102 & \times & 100 / 108 & \div & 35,300\text{円/㎡} \end{array}$$

◇ 時 点 修 正 1.020 （基準地価格の価格時点から評価日までの推定変動率である）

◇ 標準化補正 1.02 （基準方位：北方）

◇ 地 域 格 差 1.08 （下記各条件の相乗積）

（ 街 路 条 件 ） 1.00 ： 特になし
（ 交 通 接 近 条 件 ） 1.00 ： 特になし
（ 環 境 条 件 ） 1.10 ： 居住環境+10%
（ 行 政 的 条 件 ） 0.98 ： 用途地域▲2%
（ そ の 他 条 件 ） 1.00 ： 特になし

（街路・交通接近・環境・行政的・その他条件は各項目の総和）

イ 個 別 格 差 0.97 （下記各条件の相乗積）

（ 街 路 条 件 ） 0.94 ： 幅員▲1%、系統連続性▲5%
（ 交 通 接 近 条 件 ） 1.00 ： 特になし
（ 環 境 条 件 ） 1.00 ： 特になし
（ 画 地 条 件 ） 1.03 ： 方位+2%、二方路+1%
（ 行 政 的 条 件 ） 1.00 ： 特になし
（ そ の 他 条 件 ） 1.00 ： 特になし

（街路・交通接近・環境・行政的・その他条件は各項目の総和、画地条件は各項目の相乗積）

ウ 地 積 ： 登記数量による

エ 建 付 減 価 1.00 （一体としての減価で査定のためここでは不要）

(物件2, 3, 4の査定)

物件2, 3(公衆用道路)は建築基準法第42条1項5号(位置指定道路)、物件4は用悪水路として持分所有で、用途の廃止及び変更は困難であることから、価値率を標準画地価格の5%とし、下記のとおり査定した。

(物件2)	35,300円/㎡	×	39㎡	×	0.05	×	1/6	11,000 円
(物件3)	35,300円/㎡	×	160㎡	×	0.05	×	1/6	47,000 円
(物件4)	35,300円/㎡	×	13㎡	×	0.05	×	1/6	4,000 円

(2) 建物価格

目的物件(建物)の再調達原価を、建物建築費の推移動向を考慮した標準的な建築費に比準して求め、これに耐用年数に基づく方法並びに観察減価法を併用して求めた現価率を乗じて、建物価格を求めた。

番号	再調達原価 (円/㎡) ア	現況延床面積 (㎡) イ	現価率 ウ	建物の価格 (円) ア×イ×ウ
5	210,000	91.52	0.398	7,650,000
計				7,650,000

ウ 現価率

- ・経過年数約7年、経済的残存耐用年数約23年、残価率5%とした定率法(現価率0.497)と観察減価法(保守管理の状態等から査定)を併用して下記のとおり査定した。

$$\text{現価率} = 0.497 \times (1 - 0.2) = 0.398$$

2 評価額の判定

前記により求めた価格に、土地については土地利用権等価格を控除し、建物については土地利用権等価格を加算し、さらに競売市場修正等を施して、下記のとおり評価額を求めた。

① 土地利用権等価格

番号	建付地価格(円) ア	土地利用権等割合 イ		土地利用権等価格(円) ア×イ
1	4,390,000	0.35	法定地上権	1,540,000
計				1,540,000

イ 土地利用権等割合 : 法定地上権割合は、近隣における借地権の取引慣行、課税上の割合等を参考に、建物の構造等、地上権としての特性等を勘案して判定。

② 内訳価格及び一括価格

番号	基礎となる価格 (円) ア	土地利用権等価格 の控除及び加算 (円) イ	占有減 価修正 ウ	市場性 修 正 エ	競売市 場修正 オ	その他の 控除減価 カ	評価額 (円) (ア±イ) × ウ × エ × オ ± カ
1	4,390,000	-1,540,000	-	0.90	0.70	0	1,796,000
2	11,000	-	-	0.90	0.70	0	7,000
3	47,000	-	-	0.90	0.70	0	30,000
4	4,000	-	-	0.90	0.70	0	3,000
5	7,650,000	+1,540,000	1.00	0.90	0.70	0	5,790,000
一括売却 (合計)							7,626,000

ウ 占有減価修正 : 必要なし。

エ 市場性修正 : 不安定な国際情勢による原材料及び設備不足並びに急激な物価高の影響により、中古物件市場はやや好調であるも、建物の維持管理の状態が著しく劣り、築浅物件の不動産市況において競争力にやや難があると判断される。以上から、上記のとおり修正を施した。

オ 競売市場修正 : 評価条件欄記載の不動産競売市場の特殊性等を考慮のうえ上記のとおり査定。

第6 参考価格資料

○ 地価調査基準地 秋田（県）-3

所 在 : 秋田市御野場4丁目50番202「御野場4-7-16」
価 格 : 38,100円／㎡
位 置 : J R羽越本線「羽後牛島」駅道路距離で約3,500mに位置
価 格 時 点 : 令和6年7月1日
地 積 : 242 ㎡
供給処理施設 : 上水道、下水道、都市ガス 整備済
接 面 道 路 : 南西側幅員6m舗装市道に接面
用 途 指 定 等 : 市街化区域 第一種低層住居専用地域
（指定建ぺい率 50% 指定容積率 80% ）
防 火 規 制 : 指定無
地 域 の 概 要 : 大規模に宅地開発されてできた一般住宅地域

第7 附属資料の表示


- 1 位 置 図（国土地理院基盤地図情報）
- 2 住 宅 地 図（㈱ゼンリン住宅地図）
- 3 公 図 写
- 4 地 積 測 量 図
- 5 建 物 図 面
- 6 建 物 配 置 図
- 7 建 物 間 取 図

以 上



〈出典〉国土地理院: 地理院タイル
国土交通省: 国土数値情報

位置図
縮尺 1:10000

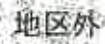

公 圖 寫
縮 尺 不 明


土地の区画を明確にした不動産登記法所定の地図が備え付けられるまでの間、これに代わるものとして備え付け
土地の位置及び形状の概略を記載した図面です。

登記年月日：平成29年10月23日

これは図面に記載されている内容を証明した図面である
(秋田地方法務局登録)
令和6年11月6日 東京地方法務局

地積測量図 1/2

地番	36-2~36-11
土地の所在	秋田市四ツ小屋字中野

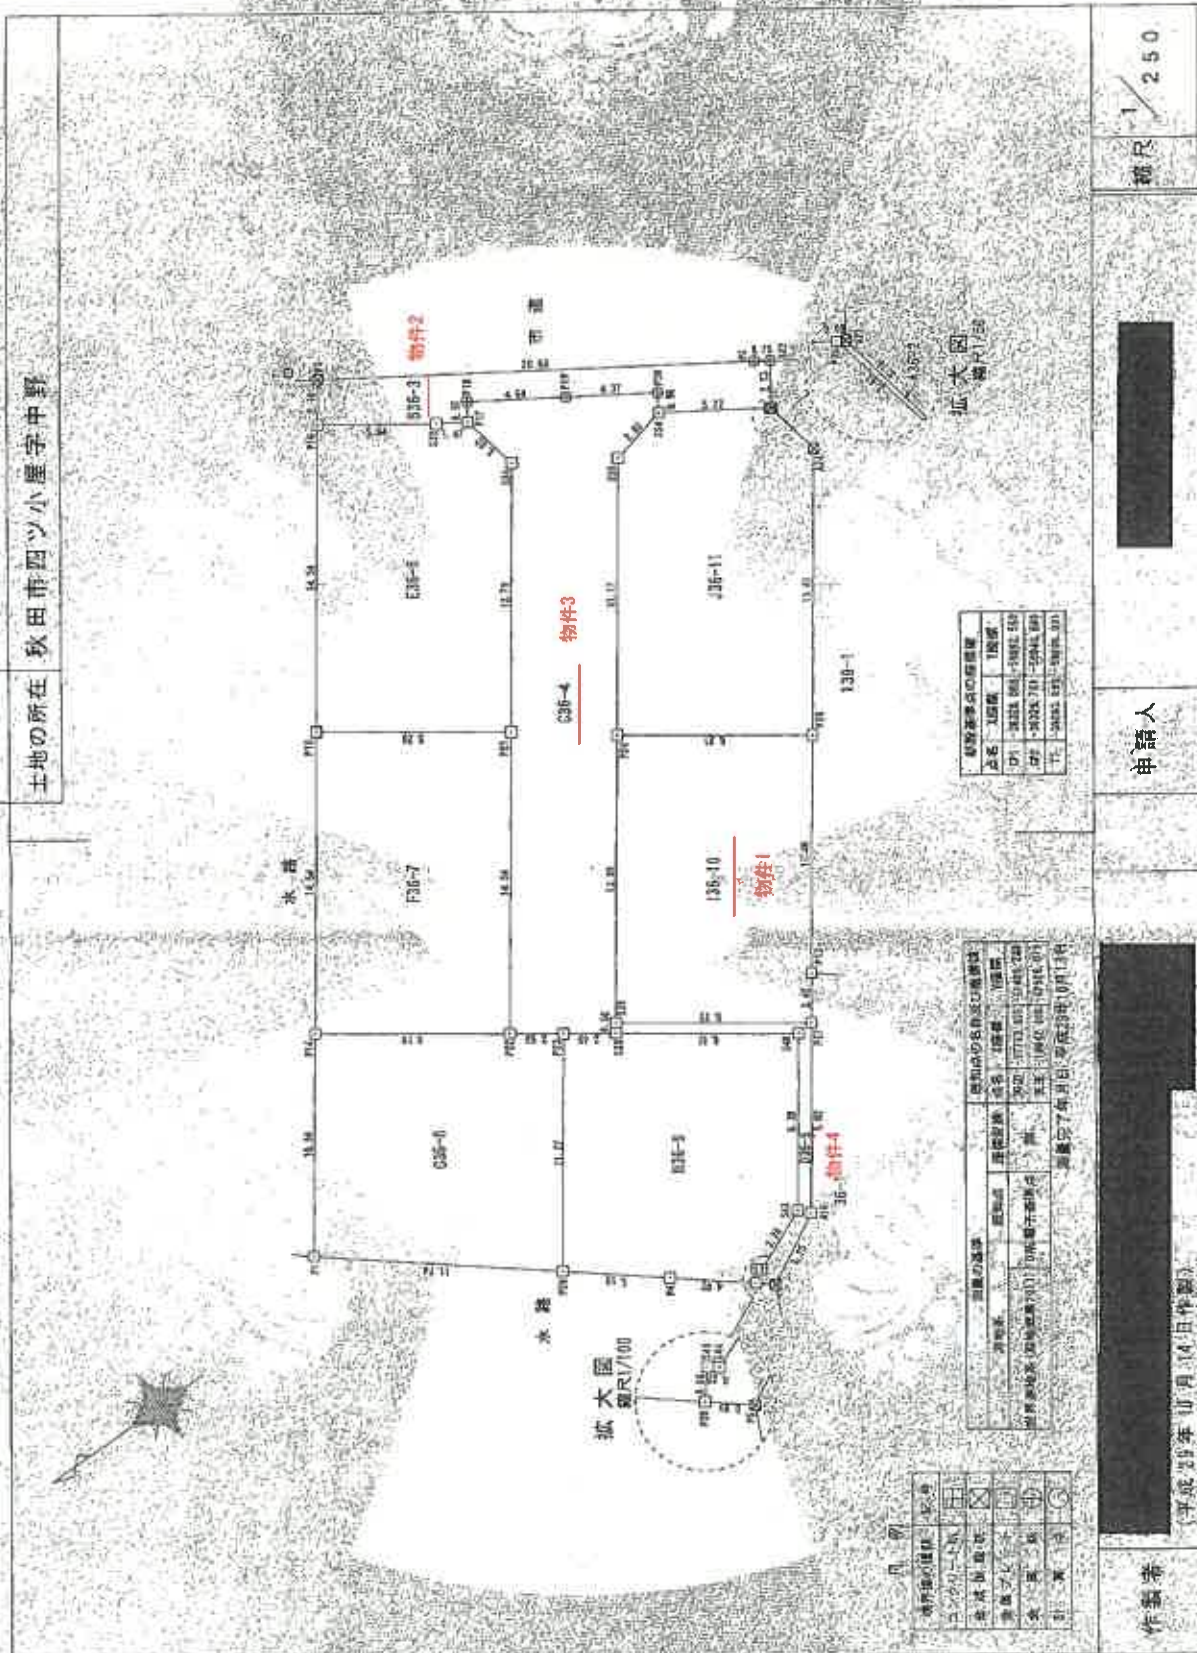

測量の経緯	測量の経緯	測量の経緯	測量の経緯
測量の経緯	測量の経緯	測量の経緯	測量の経緯
作製者	申請人	縮尺 1/250
-----	-----	----------

(1) 令和6年5月25日
36番2号36番1に合致

登記年月日：平成20年10月23日

これは図面と記載されている内容を正確とした事項である。
(秋田地方広域測量所)
令和6年11月6日 東京区測量

登記簿

地積測量図 2/2

地番 36-2-36-11

土地の所在 秋田市西ツ小屋字中野

地番	地積	地積	地積	地積	地積
36-2-36-11	1,111.11	1,111.11	1,111.11	1,111.11	1,111.11
36-2-36-11	1,111.11	1,111.11	1,111.11	1,111.11	1,111.11
作製者

(平成29年10月14日付)

申請人

縮尺

これは図面に記号されている内容を証明した書面とする。
(秋田地方広域局管轄)
令和6年11月5日 東京法務局

登記簿



地図登録番号：B00219

A3版をA4版に縮小

各階平面図

家屋番号 36番10

建物の所在 秋田県西小巻字中野36番地10

建物図面
各階平面図



縮尺 1/250

作成者

平成30年4月20日作成

縮尺 1/250



申請人

[Redacted]

縮尺 1/500

500


< 物件1, 5 >

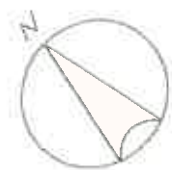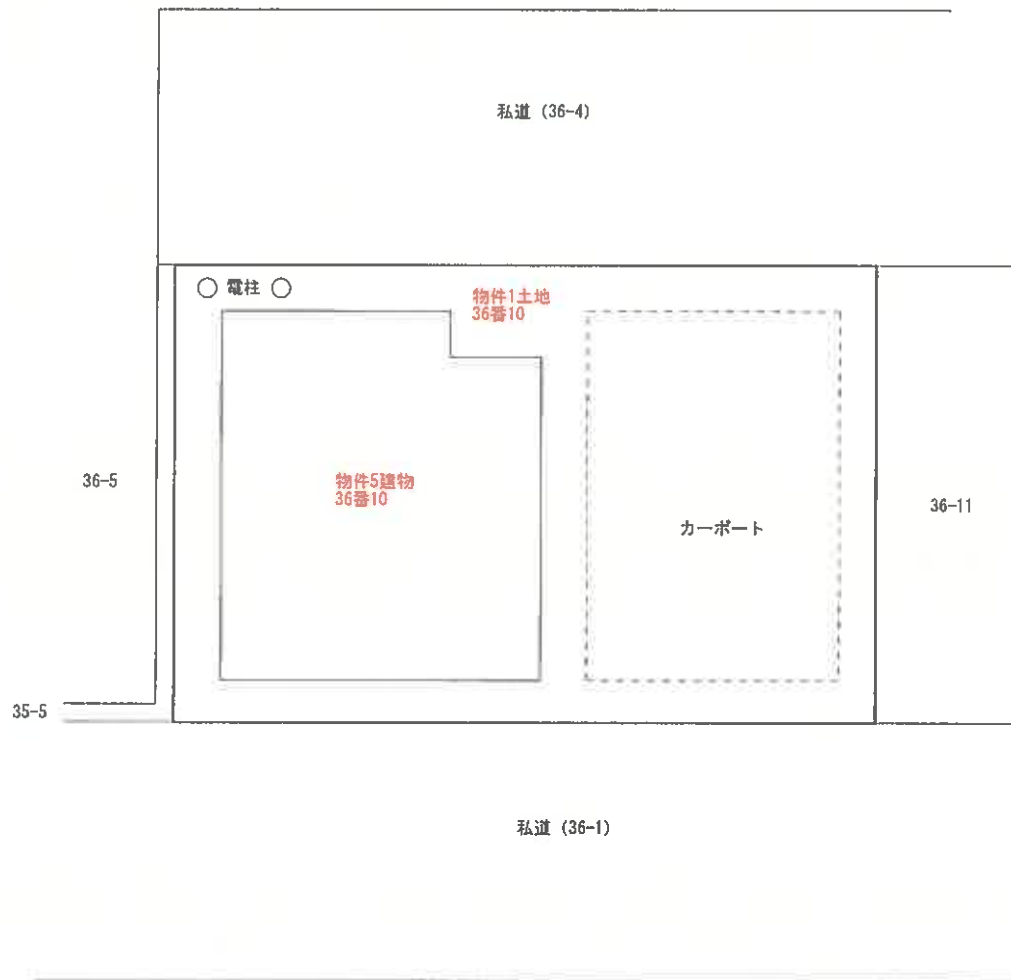



建物配置図
縮尺1:150

<物件 5>

(1 階)

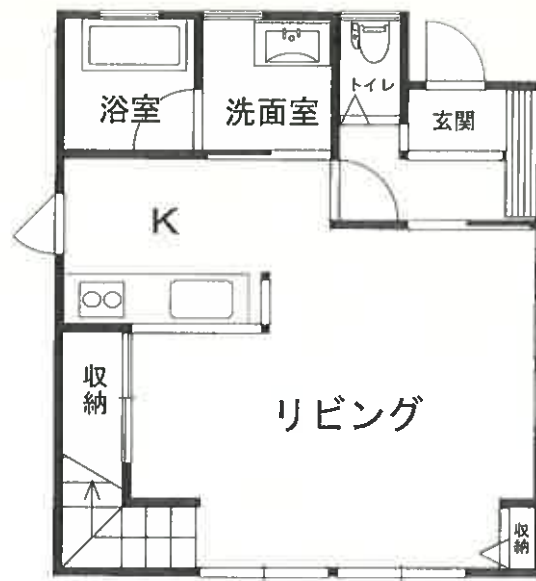

(2 階)

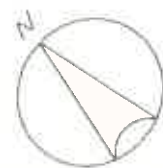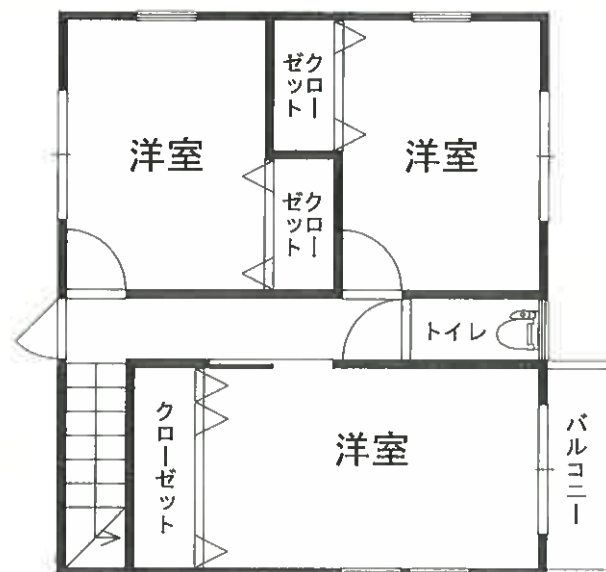

建物間取図
縮尺1:100