


民事執行法の改正により入札時に
次の書面の提出が必要になりました。

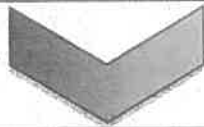

暴力団員等に
該当しない旨の

陳 述 書

入札する日において発行後3か月以内の

住民票 資格証明書

(個人の場合)

(法人の場合)

宅地建物取引業の免許証のコピー

(宅地建物取引業者の場合)

※入札時に、入札書ごとに陳述書、住民票・資格証明書を提出しないと入札が無効になります。

※住民票・資格証明書は、入札する日において発行後3か月を超えるものを提出した場合、入札が無効となります。

※記載に不備があった場合、入札が無効になることがあります。

【入札方法に関する問合せ】

東京地方裁判所民事第21部（民事執行センター）執行官室不動産部

☎03-5721-6395

期 間 入 札 の 公 告

令和 7年 9月24日

東京地方裁判所民事第21部

裁判所書記官 鈴木 知 保

別紙物件目録記載の不動産を下記のとおり期間入札に付します。

記

入札期間	令和 7年10月 9日 午前 9時00分から 令和 7年10月16日 午後 5時00分まで
開札期日	日 時 令和 7年10月22日 午前 9時30分 場 所 東京地方裁判所民事執行センター売却場
売却決定 期日	日 時 令和 7年10月30日 午前11時00分 場 所 東京地方裁判所民事第21部
特別売却 実施期間	令和 7年10月23日 午前 9時20分から 令和 7年10月27日 午後 5時00分まで
買受申出の保証の 提供方法	下記のいずれかによる。 (1) 当裁判所の預金口座に金銭を振り込んだ旨の金融機関の証明書。 (2) 銀行、損害保険会社、農林中央金庫、商工組合中央金庫、全国を地区とする信用金庫連合会、信用金庫又は労働金庫の支払保証委託契約締結証明書。
買受申出の資格の 制限(民事執行規則33条)	☆印を付した物件は農地であるので、権限を有する行政庁の交付した買受適格証明書を有する者及び買受けについて農地法上の許可又は届出を必要としない者に限り、買受申出をすることができます。
一般の閲覧に供するため、物件明細書・現況調査報告書・評価書の各写しを令和 7年 9月24日から当庁物件明細書等閲覧室に備え置きます。	

物件番号	売却基準価額（円） 買受可能価額（円）	一括 売却	買受申出保証額（円）	令和6年度	
				固定資産税（円）	都市計画税（円）
1～4	28,310,000 22,648,000	一括	5,662,000	不明	不明
1	6,460,000				
2	170,000				
3	50,000				
4	21,630,000				



物 件 目 録

1 所 在 足立区青井五丁目
地 番 721番13
地 目 宅地
地 積 72.01平方メートル

所有者 A

2 所 在 足立区青井五丁目
地 番 721番10
地 目 公衆用道路
地 積 322平方メートル

共有者 A 持分17分の1

3 所 在 足立区青井五丁目
地 番 721番9
地 目 雑種地
地 積 26平方メートル

共有者 A 持分17分の1

4 所 在 足立区青井五丁目721番地13
家屋 番号 721番13
種 類 居宅
構 造 木造スレートぶき3階建
床 面 積 1階 33.61平方メートル
2階 42.12平方メートル



物 件 目 録

3階 25.61平方メートル

所有者 A



載されている事実や判断も要点のみを簡潔に記載されていますので、必ず、現況調査報告書及び評価書並びに「物件明細書の詳細説明」も御覧ください。

- 3 買受人が、占有者から不動産の引渡しを受ける方法として、引渡命令の制度があります。引渡命令に関する詳細は、「引渡命令の詳細説明」を御覧ください。
- 4 対象不動産に対する公法上の規制については評価書に記載されています。その意味内容は「公法上の規制の詳細説明」をご覧ください。
- 5 各種「詳細説明」は、閲覧室では通常別ファイルとして備え付けられています。このほか、B I Tシステムのお知らせメニューにも掲載されています。



物件目録

- 1 所 在 足立区青井五丁目
地 番 7 2 1 番 1 3
地 目 宅地
地 積 7 2 . 0 1 平方メートル

所有者 A

- | | | | |
|---|---|---|--------------|
| 2 | 所 | 在 | 足立区青井五丁目 |
| | 地 | 番 | 7 2 1 番 1 0 |
| | 地 | 目 | 公衆用道路 |
| | 地 | 積 | 3 2 2 平方メートル |

共有者 A 持分 17 分の 1

- | | | | |
|---|---|---|------------|
| 3 | 所 | 在 | 足立区青井五丁目 |
| | 地 | 番 | 7 2 1 番 9 |
| | 地 | 目 | 雑種地 |
| | 地 | 積 | 2 6 平方メートル |

共有者 A 持分 $\frac{1}{7}$ 分の 1

- | | | |
|---|-------|----------------------------------|
| 4 | 所 在 | 足立区青井五丁目7 2 1番地1 3 |
| | 家屋 番号 | 7 2 1番1 3 |
| | 種 類 | 居宅 |
| | 構 造 | 木造スレートぶき3階建 |
| | 床 面 積 | 1階 33.61平方メートル
2階 42.12平方メートル |



物 件 目 録

3階 25.61平方メートル

所有者 A



令和 7年 (ケ) 第156号
令和 7年 6月24日受理
令和 7年 7月28日提出
(評価人 岡村淑子)

現況調査報告書

東京地方裁判所
執行官 平 良 栄 一 郎

(注) チェック項目中の調査結果は、「■」の箇所の記載のとおり

物 件 目 録

1 所 在 足立区青井五丁目
地 番 721番13
地 目 宅地
地 積 72.01平方メートル

所有者 A

2 所 在 足立区青井五丁目
地 番 721番10
地 目 公衆用道路
地 積 322平方メートル

共有者 A 持分17分の1

3 所 在 足立区青井五丁目
地 番 721番9
地 目 雑種地
地 積 26平方メートル

共有者 A 持分17分の1

4 所 在 足立区青井五丁目721番地13
家屋 番号 721番13
種 類 居宅
構 造 木造スレートぶき3階建
床 面 積 1階 33.61平方メートル
2階 42.12平方メートル

物 件 目 録

3階 25.61平方メートル

所有者 A



※23※

不動産の表示	「物件目録」のとおり	
住居表示	東京都足立区青井五丁目6番31号	
土地	物件1. 2. 3	
現況地目	■宅地(物件1) ■公衆用道路(物件2) ■雑種地(物件3)	
形状	☐ 公図のとおり ☐ 地積測量図のとおり ☐ 建物図面(各階平面図)のとおり ■土地建物位置関係図のとおり ☐	
占有者及び占有状況	☒ 土地所有者 ☐ その他の者 上記の者が物件1の土地上に下記建物を所有し、占有している ☐ 「占有者及び占有権原」のとおり	
下記以外の建物(目的外建物)	☒ ない ☐ ある(詳細は「目的外建物の概況」のとおり)	
その他の事項	物件2の土地は公衆用道路として、物件3の土地は、休憩スペース・ゴミ置場として使用されている。	
建物	物件4	
種類、構造及び床面積の概略	☒ 公簿上の記載とほぼ同一である ☐ 公簿上の記載と次の点異なる(☐ 主たる建物 ☐ 附属建物) ☐ 種類: ☐ 構造: ☐ 床面積:	
物件目録にない附属建物	☒ ない ☐ ある 種類: 構造: 床面積:	
占有者及び占有状況	☒ 建物所有者 ☐ その他の者 上記の者が本建物を居宅として使用している ☐ 「占有者及び占有権原」のとおり	
上記以外の敷地(目的外土地)	☒ ない ☐ ある(詳細は「目的外土地の概況」のとおり)	
その他の事項		
執行官保管の仮処分	☒ ない ☐ ある 地方裁判所 支部 平成 年 () 第 号 保管開始日 平成 年 月 日	
土地建物の位置関係	☐ 建物図面(各階平面図)のとおり ■土地建物位置関係図のとおり	

(注) チェック項目中の調査結果は、「■」の箇所の記載のとおり

(3 枚目)

執 行 官 の 意 見

- 1 本対象物件の状況は、土地建物位置関係図、建物間取図及び添付写真のとおりである。
- 2 令和7年7月17日解錠の上、本件建物内に立ち入ったところ、次に掲げた理由及び現場の状況から、本件建物は、建物所有者Aが使用し占有しているものと認定した。
 - (1) 郵便受けの表示が所有者のものであること
 - (2) ライフライン調査の結果
 - (3) 室内に所有者以外の者の占有の徴表となるものが見受けられないこと
なお、1階の北側洋室は動物臭がしていた。
- 3 評価人の調査によれば、物件1の南側道路は私道で建築基準法42条1項2号道路とのこと、また物件3の西側で5センチメートルほど足立区区道に面しているとのこと。
- 4 以上の調査結果から、3枚目記載のとおり報告する。

以 上

調 査 の 経 過		
調査の日時	調査の場所等	調査の方法等
7年6月25日 : - :	当庁(郵便)	■ライフライン調査
7年7月8日 9:40-10:00	物件所在地	■物件確認 ■物件調査 ■占有調査 ■写真撮影 ■建物使用者に対し通知書差置
7年7月17日 8:00-16:40 (中断9:10-14:50)	物件所在地	■物件確認 ■物件調査 ■占有調査 ■写真撮影 ■図面作成 ■評価人同行
年 月 日 : - :		
年 月 日 : - :		
年 月 日 : - :		
年 月 日 : - :		

(特記事項)

☐ 令和 年 月 日
目的物件は不在で施錠されていると予想されたので、立会人及び解錠技術者を同行させて臨場した。

■・令和 7年 7月17日
目的物件は不在で施錠されていたので、立会人Bを立ち会わせ、技術者に解錠させて建物内に立ち入った。


☐ 令和 年 月 日
休日・夜間執行許可の提示をした。


(写真3葉添付)

(注) チェック項目中の調査結果は、「■」の箇所の記載のとおり
(5 枚目)


土地建物位置関係図

令和7年（ケ）第156号

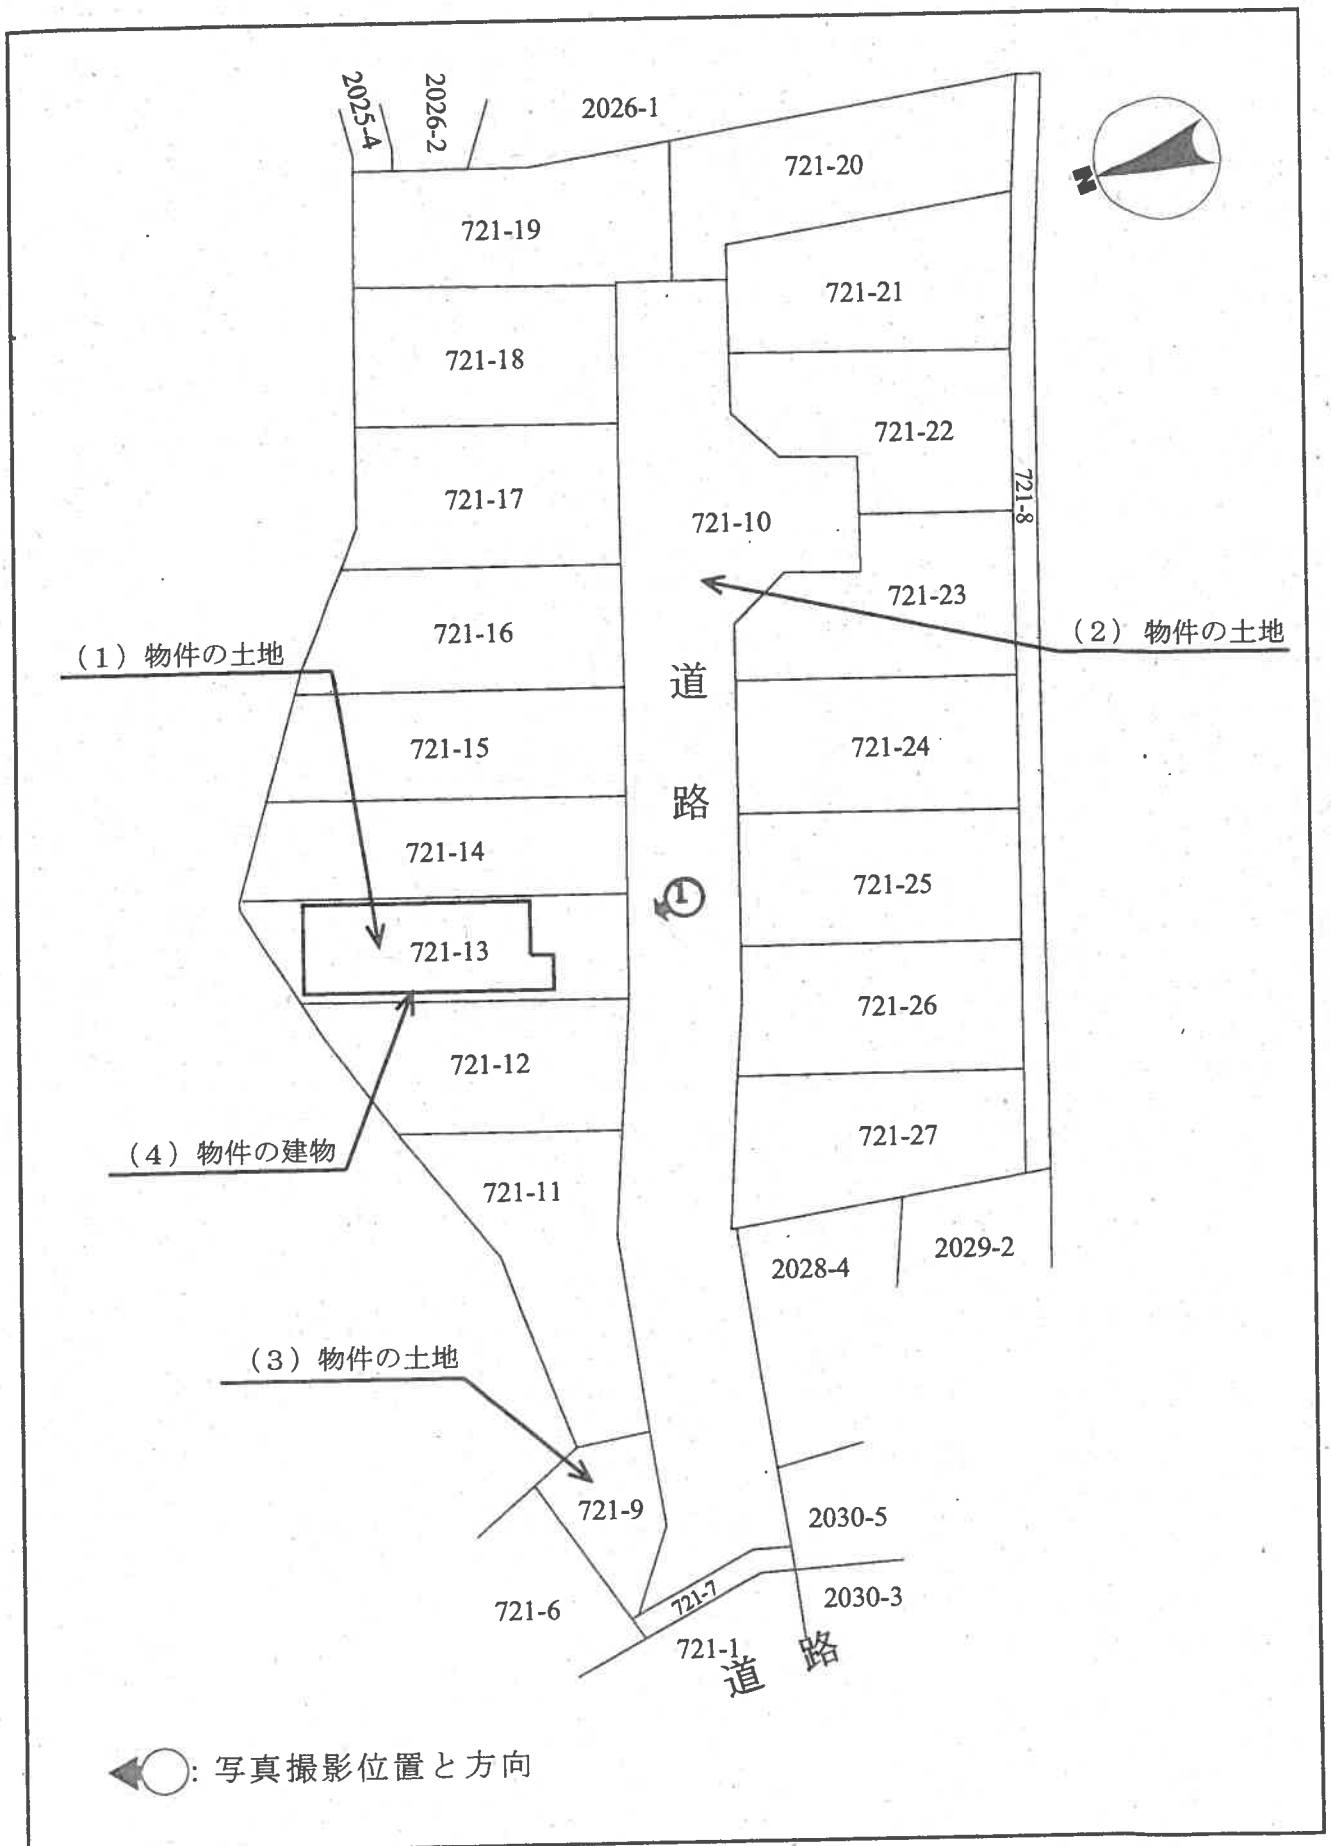


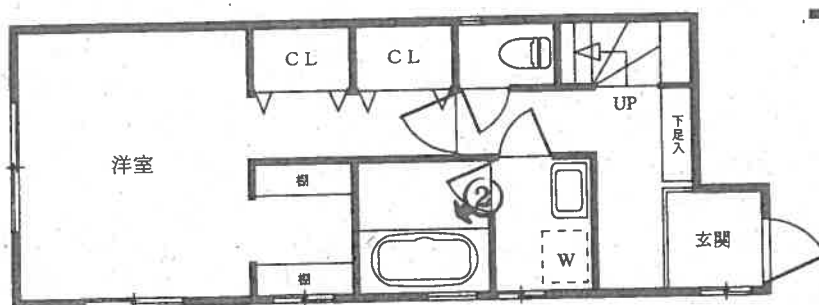

1 階

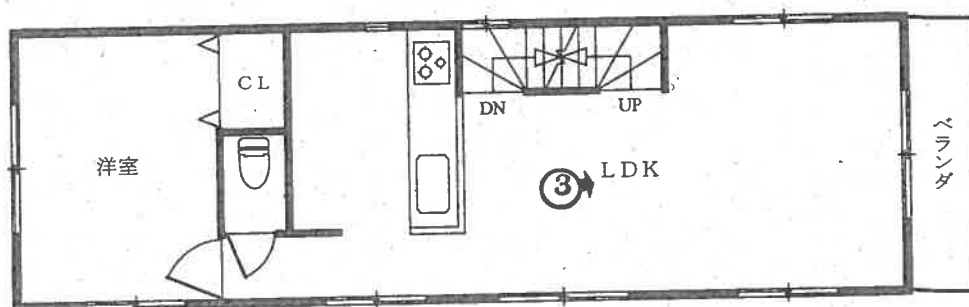

2 階

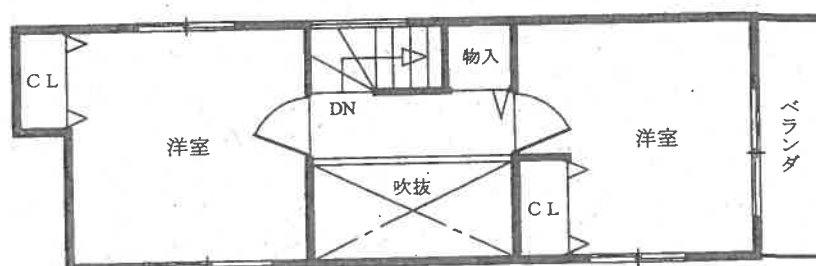

3 階

←○: 写真撮影位置と方向



1



2



3

令和7年(ケ)第156号
令和7年7月17日 現地調査
令和7年8月1日 評価

東京地方裁判所 御中

評 価 書

評価人 岡村 淑子

第1 評価額

一括価格	
金 28,310,000円	
内訳価格	
物件1（土地）	金 6,460,000 円
物件2（土地）	金 170,000 円
物件3（土地）	金 50,000 円
物件4（建物）	金 21,630,000 円

- 1 一括価格は、物件1～4の各不動産について、一括売却（民事執行法61条本文）を行うことを前提とした場合の価格である。
- 2 内訳価格は、配当等の判断のために一括価格の内訳として算出した価格である。
- 3 物件1の内訳価格は物件4のための土地利用権等価格を控除した価格であり、物件4の内訳価格は当該土地利用権等付建物としての価格である。

第2 評価の条件

- 1 本件評価は、民事執行法により売却に付されることを前提とした適正価格を求めるものである。
したがって、求めるべき評価額は、一般の取引市場において形成される価格ではなく、一般の不動産取引と比較して競売不動産特有の各種の制約（売主の協力が得られないことが常態であること、買受希望者は内覧制度によるほかは物件内部の確認が直接できないこと、引渡しを受けるために法定の手続きをとらなければならない場合があること、目的物の種類又は品質に関する不適合には担保責任がないこと等）等の特殊性を反映させた価格とする。
- 2 評価は、目的物件の調査時点における現状に基づいて行うものであり、調査日以降発生した物件の現状変更については原則として考慮していない。
- 3 現地での物件調査は、原則として目視可能な部分に限定される。
- 4 物件に関する情報提供の内容は、民事執行法58条4項に定める場合を除いて、

原則として公共機関で公開された資料に基づくものである。

第3 目的物件

番号	所 在 等	登 記	現 況
1	次頁物件目録記載のとおり		
2	次頁物件目録記載のとおり		
3	次頁物件目録記載のとおり		
4	次頁物件目録記載のとおり		住居表示:足立区青井5-6-31
番号	特 記 事 項		
-	なし		

物 件 目 録

1 所 在 足立区青井五丁目
 地 番 721 番 13
 地 目 宅地
 地 積 72.01 平方メートル

所有者 A

2 所 在 足立区青井五丁目
 地 番 721 番 10
 地 目 公衆用道路
 地 積 322 平方メートル

共有者 A 持分 17 分の 1

3 所 在 足立区青井五丁目
 地 番 721 番 9
 地 目 雑種地
 地 積 26 平方メートル

共有者 A 持分 17 分の 1

4 所 在 足立区青井五丁目 721 番地 13
 家屋 番号 721 番 13
 種 類 居宅
 構 造 木造スレートぶき 3 階建
 床 面 積 1 階 33.61 平方メートル
 2 階 42.12 平方メートル

物 件 目 録

3階 25.61平方メートル

所有者 A



第4 目的物件の位置・環境等

1 土地の概況及び利用状況等（物件1）

位 置 ・ 交 通	つくばエクスプレス「青井」駅の北西方約900m（道路距離、徒歩約12分）、足立区青井5丁目6番街区に位置する。 （附属資料「位置図」参照）	
付 近 の 状 況	一般住宅、共同住宅等が見られる住宅地域。	
主な公法上の規制等 （道路の幅員等の個別的な規制を考慮しない一般的な規制）	都市計画区分 用 途 地 域 建 ぺ い 率 容 積 率 防 火 規 制 その他の規制	市街化区域 第1種中高層住居専用地域 60%（指定） 200%（指定） 準防火地域 第2種高度地区、日影規制等
画 地 条 件	地 積 形 状 間 口 ・ 奥 行 地 勢	72.01m ² ほぼ台形 間口約4.5m、奥行約14.4～17m ほぼ平坦
接面道路の状況等	南側で幅員約5m舗装私道（物件2：建築基準法第42条1項2号該当）にほぼ等高に接面する中間画地。	
土地の利用状況等	物件4建物の敷地等として利用されている。 建物の配置は、附属資料建物図面・各階平面図写のとおり。	
供給処理施設	上 水 道 都 市 ガ ス 下 水 道	あり あり あり ※供給処理施設における「あり」とは、前面道路に該当施設の本管（以下、施設管という）が通っていることをいう。「なし」とは、同様に、施設管が通っていないことをいう。「不明」とは、前面道路に施設管が通っているか否かが確認出来ない場合をいう。
特 記 事 項	・足立区ハザードマップによると洪水・内水氾濫・高潮浸水想定区域にある。	

2 土地の概況及び利用状況等（物件2）

画 地 条 件	地 積 形 状 地 勢	322㎡ 概ね帯状 ほぼ平坦
土地の利用状況等	公衆用道路として利用されている。	
特 記 事 項	持分1/17である。	

3 土地の概況及び利用状況等（物件3）

画 地 条 件	地 積 形 状 地 勢	26㎡ 不整形 ほぼ平坦
土地の利用状況等	ゴミ置場等として利用されている。ほかに電柱やベンチ等がある。	
特 記 事 項	持分1/17である。 南側で幅員約5m舗装私道（物件2：建築基準法第42条1項2号該当）にほぼ等高に接面するほか、西側で、わずかに足立区管理通路（建築基準法第42条1項2号該当）にも接している。	

4 建物の概況及び利用状況（物件4）

区 分	主である建物	
建築時期及び経済的残存耐用年数	建築年月日(登記記載) 経 過 年 数 経済的残存耐用年数	平成29年1月27日新築 約8年 約17年
仕 様	構 造 外 壁 内 壁 天 井 床 設 備	木造スレートぶき3階建 サイディング等 ビニールクロス等 ビニールクロス等 フローリング等 キッチン・浴室・トイレ等
床面積(現況)	1階 33.61㎡、2階 42.12㎡、3階 25.61㎡ 延 101.34㎡	
現 況 用 途 等	現況用途 間 取 り	居宅 4LDK
品 等	普通	
保守管理の状態	1階洋室は劣る。その他はやや劣る。	
建物の利用状況	建物所有者が居宅として利用している。	
特 記 事 項	・1階洋室は床や壁に傷みがあり補修を要する。また動物臭が感じられた。 ・調査時に所有者が不在であったため、設備の不具合の有無等は不明である。	

第5 評価額算出の過程

1 基礎となる価格

① 物件1（土地）

目的土地の建付地価格等を次のとおり求めた。

物件 番号	更 地 価 格		地 積 (㎡) ウ	建付減価 エ	建付地価格等 (円) カ
	標準画地 価格 (円/㎡) ア	個別 格差 イ			
1	364,000	×0.88	×72.01	×1.00	=23,070,000

総額(円)については、万円未満四捨五入とした（以下同じ）。

ア 標準画地価格：下記規準価格を中心に、その他の価格資料等を斟酌して地域の標準画地の価格を求めた。
 なお、標準画地は、近隣地域において、土地の概況(間口、奥行、規模等)が標準的な中間画地を想定している。

地価公示 足立-26

$$\begin{array}{l}
 \text{(公示価格等)} \quad \text{(時点修正)} \text{(標準化補正)} \text{(地域格差)} \quad \text{(規準価格)} \\
 353,000 \text{ 円/㎡} \times 103/100 \times 100/100 \times 100/100 = 364,000 \text{ 円/㎡} \\
 \text{(上三桁未満四捨五入)}
 \end{array}$$

時 点 修 正：価格時点から評価日までの推定変動率である。

標 準 化 補 正：公示地は標準的画地であり補正は無し。

地 域 格 差：公示地の所在地域は、対象地域に比して総合的に同等と判定した。

イ 個 別 格 差：間口が狭いこと、形状等を考慮した。

ウ 地 積：登記数量による。

エ 建 付 減 価：必要なしと判定した。

② 物件2（土地）

目的土地の更地価格等を次のとおり求めた。

物件 番号	更 地 価 格		地 積 (㎡) ウ	道路 価値率 エ	共有持分 オ	更地価格等 (円) カ
	標準画地 価格 (円/㎡) ア	個別 格差 イ				
2	364,000	×1.00	×322	×0.03	×1/17	=210,000

総額(円)については、万円未満四捨五入とした（以下同じ）。

ア 標準画地価格：前頁①と同様にして364,000円/㎡と判定した。

イ 個別格差：なし。

ウ 地 積：登記数量による。

エ 道路価値率：当該道路の性質等を考慮して判定した。

オ 共有持分：登記記載による。

③ 物件3（土地）

目的土地の更地価格等を次のとおり求めた。

物件 番号	更 地 価 格		地 積 (㎡) ウ	共有持分 エ	更地価格等 (円) オ
	標準画地 価格 (円/㎡) ア	個別 格差 イ			
3	364,000	×0.1	×26	×1/17	=60,000

総額(円)については、万円未満四捨五入とした（以下同じ）。

ア 標準画地価格：前頁①と同様にして364,000円/㎡と判定した。

イ 個別格差：ゴミ置場等に利用されている共有の不整形な狭小画地であり、有効利用度に劣ること等を考慮した。

ウ 地 積：登記数量による。

エ 共有持分：登記記載による。

④ 物件4（建物）

目的建物の再調達原価を、建物建築費の推移動向を考慮した標準的な建築費に比準して求め、これに耐用年数に基づく方法及び観察減価法を併用して求めた現価率を乗じて、建物価格を求めた。

物件 番号	再調達原価 (円/㎡) ア	現況延床面積 (㎡) イ	現 価 率 ウ	建物価格 (円) エ
4	220,000	× 101.34	×0.54	= 12,040,000

ア 再調達原価：対象建物の現状の使用資材、施工の程度等を観察し、その仕様の標準的な原価を採用した。

イ 現況延床面積：登記数量による。

ウ 現価率：経過年数約8年、経済的残存耐用年数約17年、観察減価率 20%（建物の状況等を考慮した。）耐用年数に基づく方法と観察減価法を併用し、現価率を下記のとおり査定した。

現価率：経済的残存耐用年数÷（経過年数＋経済的残存耐用年数）×（1－観察減価率）

現価率＝ 17年 ÷（8年＋17年）×（1－0.2）＝ 0.54（第3位を四捨五入）

2 評価額の判定

前記により求めた価格に、土地については土地利用権等価格を控除し、建物については土地利用権等価格を加算し、さらに競売市場修正等を施して、下記のとおり評価額を決定した。

① 土地利用権等価格

物件 番号	建付地価格(円) ア	土地利用権等割合 イ		土地利用権等価格(円) ウ
1	23,070,000	×0.65	法定地上権	= 15,000,000

ア 建付地価格：前記1①カ

イ 土地利用権等割合：売却により法定地上権が成立するものと解される。法定地上権割合は、近隣における借地権の取引慣行、課税上の割合等を参考に、建物の性質、地上権としての特性等を勘案して判定した。

② 内訳価格及び一括価格

物件 番号	基礎となる 価格(円) ア	土地利用権等価 格の控除及び 加算(円) イ	占有減 価修正 ウ	市場性 修 正 エ	競売市場 修 正 オ	評 価 額 (円) カ
1	(23,070,000	－15,000,000)		×1.0	×0.8	=6,460,000
2	210,000			×1.0	×0.8	=170,000
3	60,000			×1.0	×0.8	=50,000
4	(12,040,000	＋15,000,000)	×1.0	×1.0	×0.8	=21,630,000
一括価格（合計）						28,310,000

ア 基礎となる価格：前記1

イ 土地利用権等価格：前記2①ウ

ウ 占有減価修正：必要なし。

エ 市場性修正：なし。

オ 競売市場修正：「第2評価の条件」欄記載の不動産競売市場の特殊性等を考慮して修正を行った。

第6 参考価格資料

地価公示 足立-26

所 在：東京都足立区青井4丁目4310番6外 「青井4-16-7」

価 格：353,000円／㎡

位 置：「青井」駅 道路距離630m

価 格 時 点：令和7年1月1日

地 積：82㎡

供給処理施設：水道・ガス・下水

接 面 街 路：北側4m道路

用途指定等：第1種中高層住居専用地域、建ぺい率60%、容積率200%、
準防火地域

地域の概要：戸建住宅の中にアパート等も見られる住宅地域

第7 附属資料

位置図

公図写（A3をA4に縮小）

地積測量図写（A3をA4に縮小）


建物図面・各階平面図写（A3をA4に縮小）

以 上


令和7年8月1日

評価人 不動産鑑定士

岡村 淑子

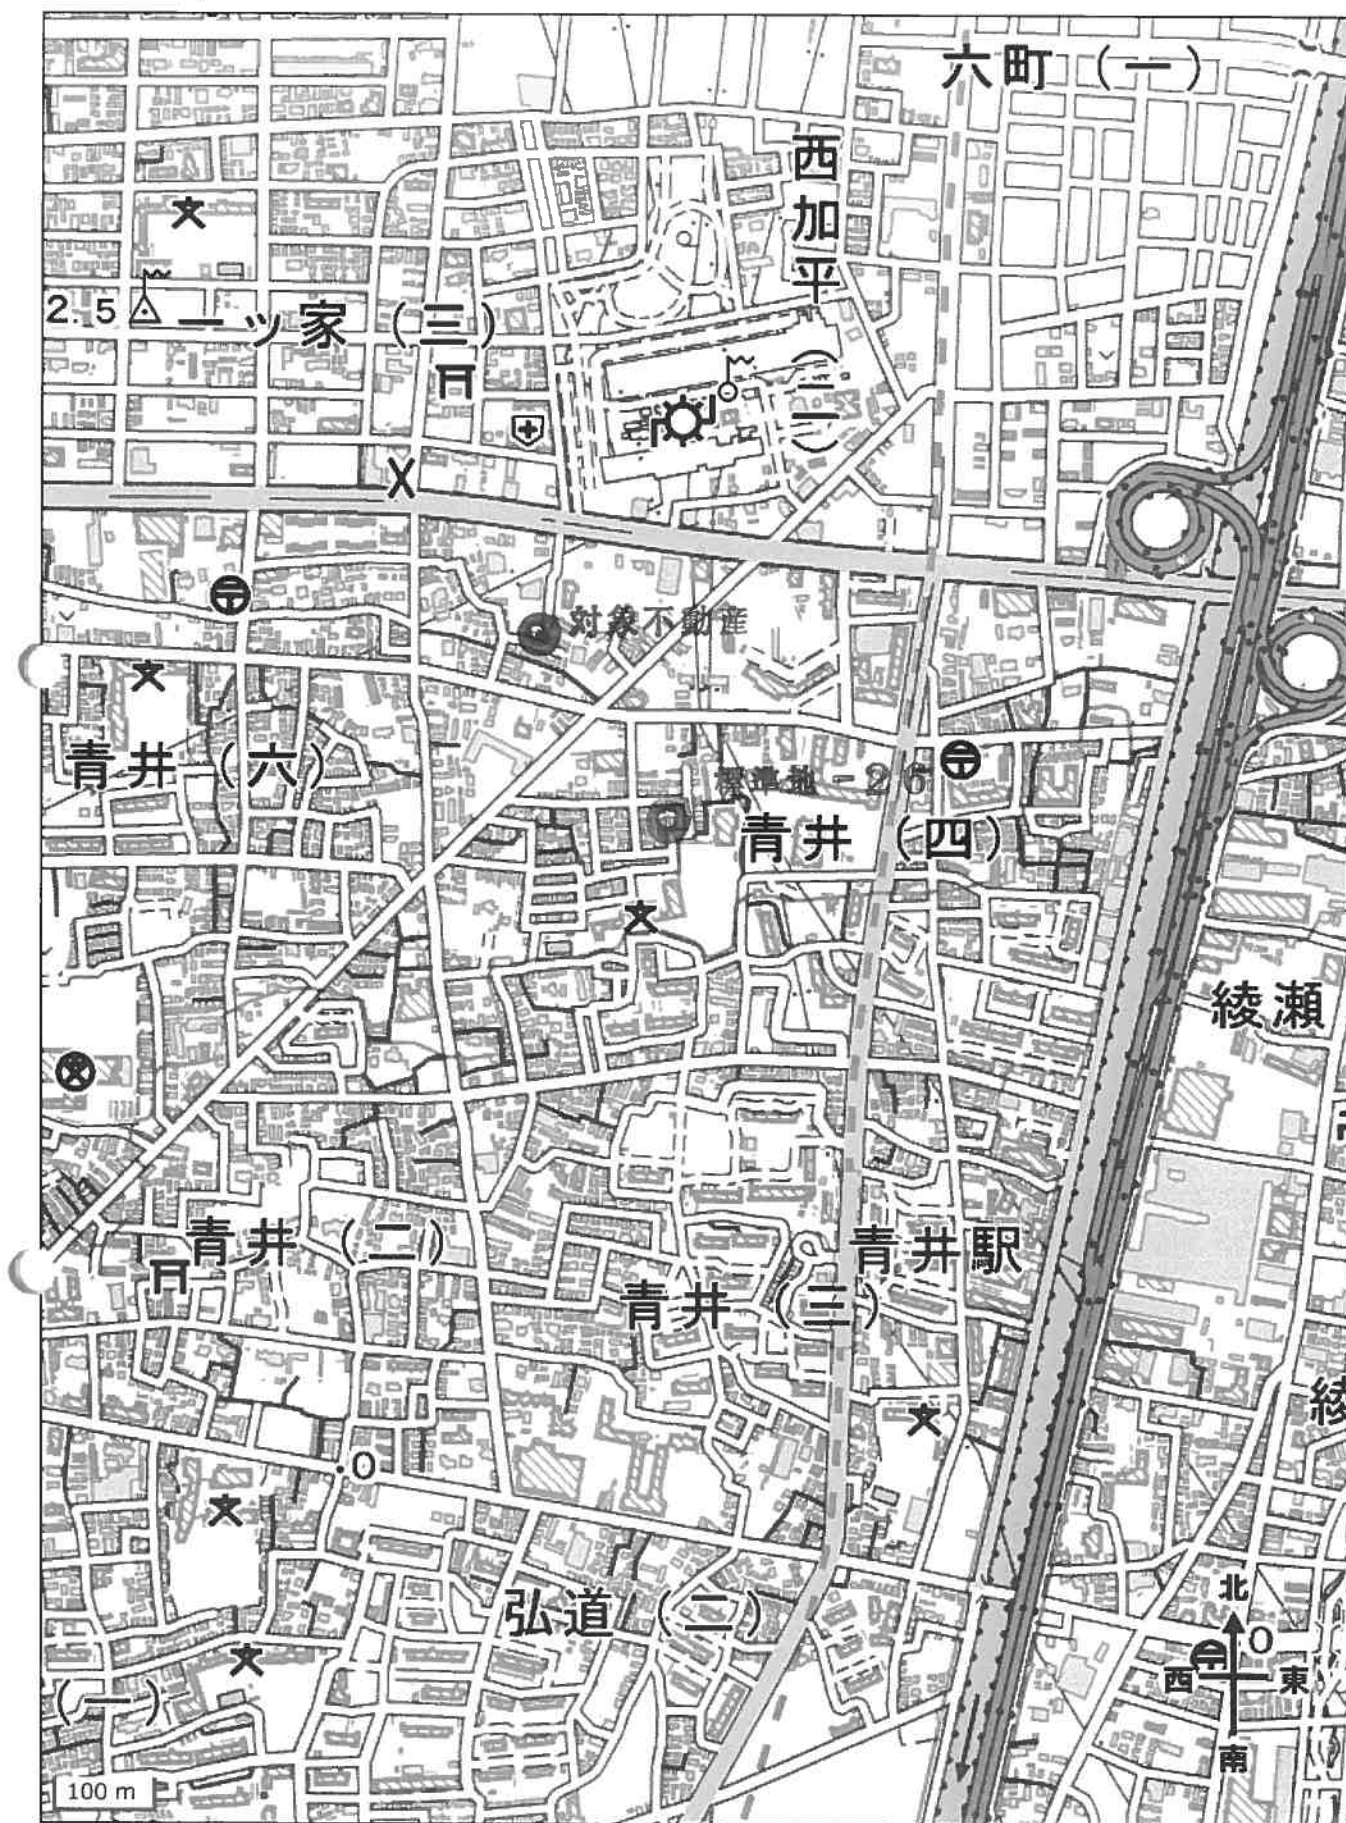

2003-9	2030-4	1987-10	1987-15	1997-13	1997-8
2019-21	2030-8	1987-14	1992-1	1997-5	2003-9

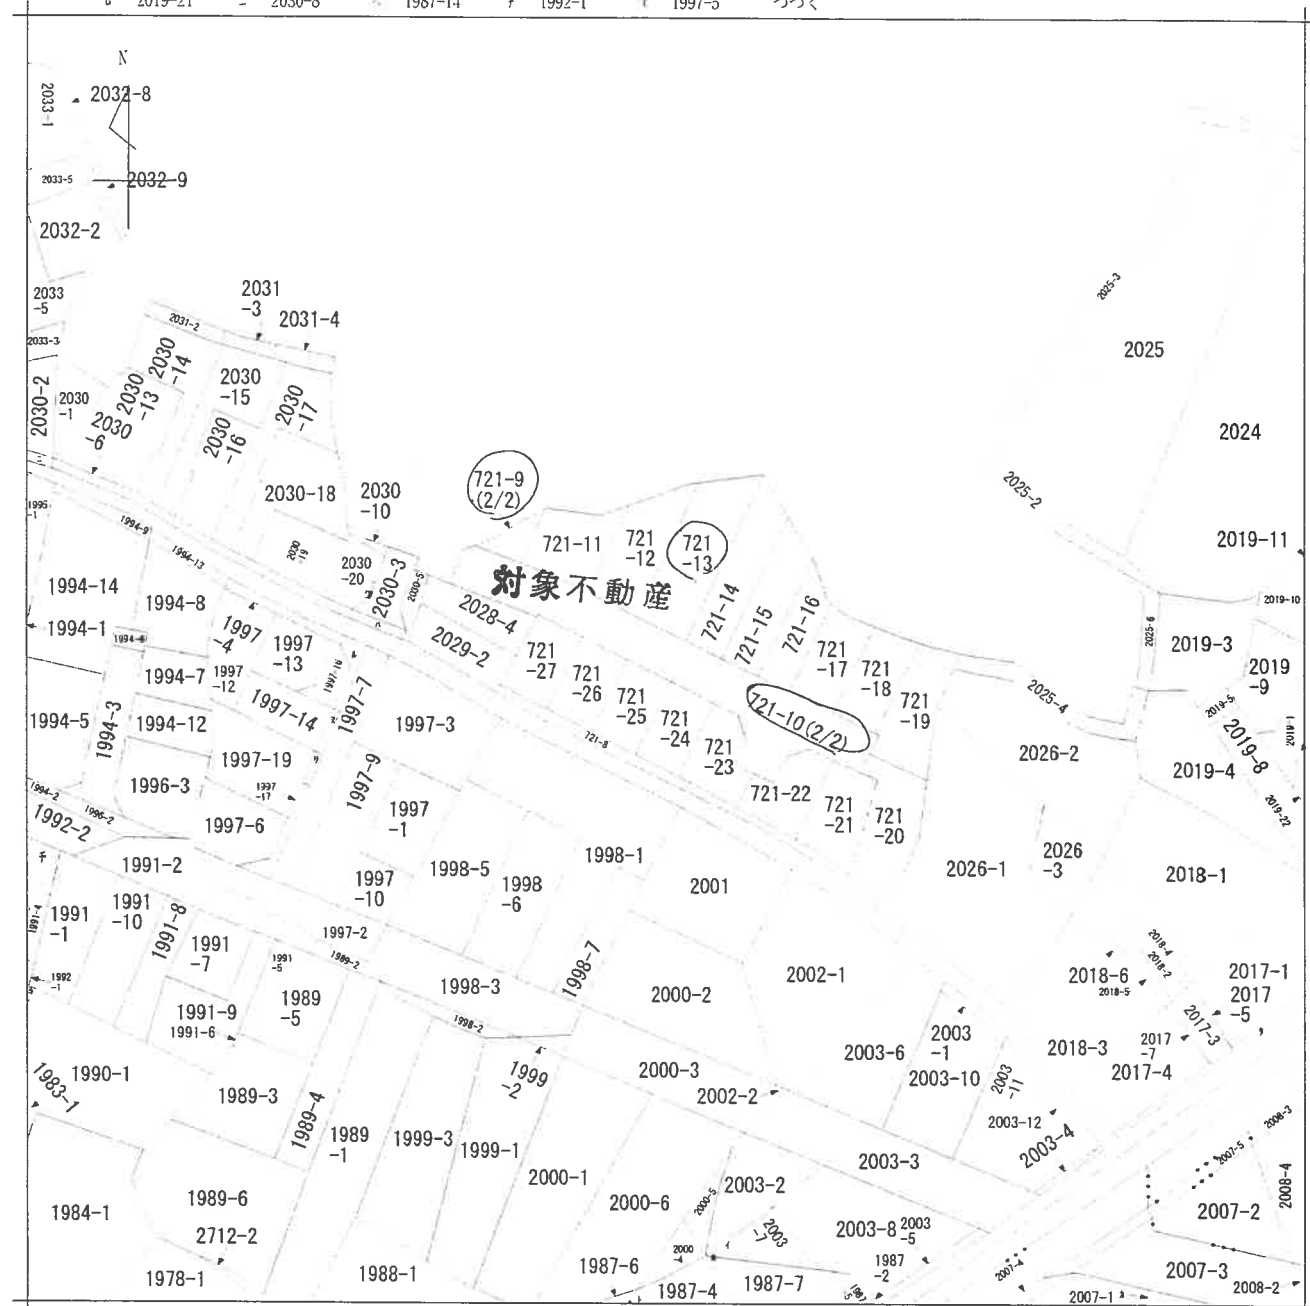


地番区域見出

青井5丁目
青井4丁目

請求部	所 在	足立区青井五丁目				地 番	721番10			
出力縮尺	1/600	精 度 分		座標系 番号 記号		分類	地図に準ずる図面		種類	旧土地台帳附属地図
作成年月日					備考 年月日 (原図)			補記事項		

表示年月日・2025/07/15

7 2030-12
7 2030-11
7 2007-8
3 1990-2
7 2017-2

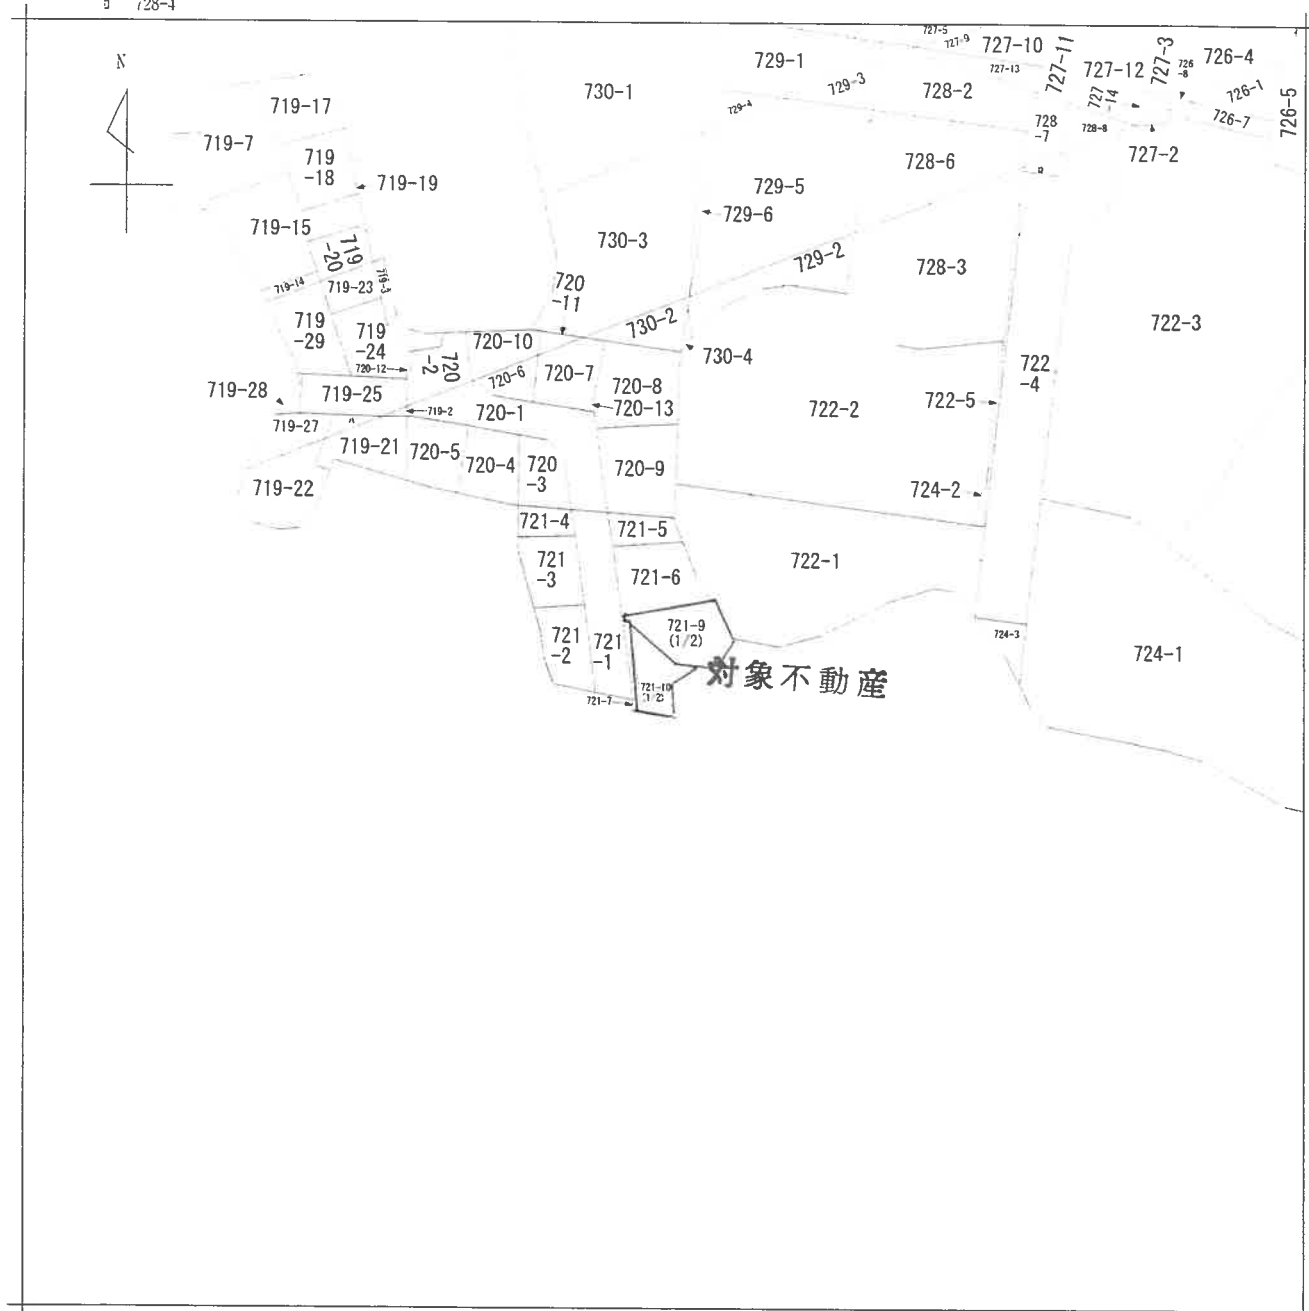
726-3
728-4 719-26地番
区域見出青井
5丁目

請求部分	所在	足立区青井五丁目				地番	721番10			
出力 縮尺	1/600	精度 区分		座標系 又は記号		分類	地図に準ずる図面		種類	旧土地台帳附属地図
作成 年月日					備付 年月日 (原図)			補記 事項		

登記年月日：平成28年12月1日

これは図面に記録されている内容を証明した書面である。
令和7年2月21日 東京法務局城北出張所 登記官

地番	721-7~27
地積測量図	
土地の所在	足立区青井五丁目

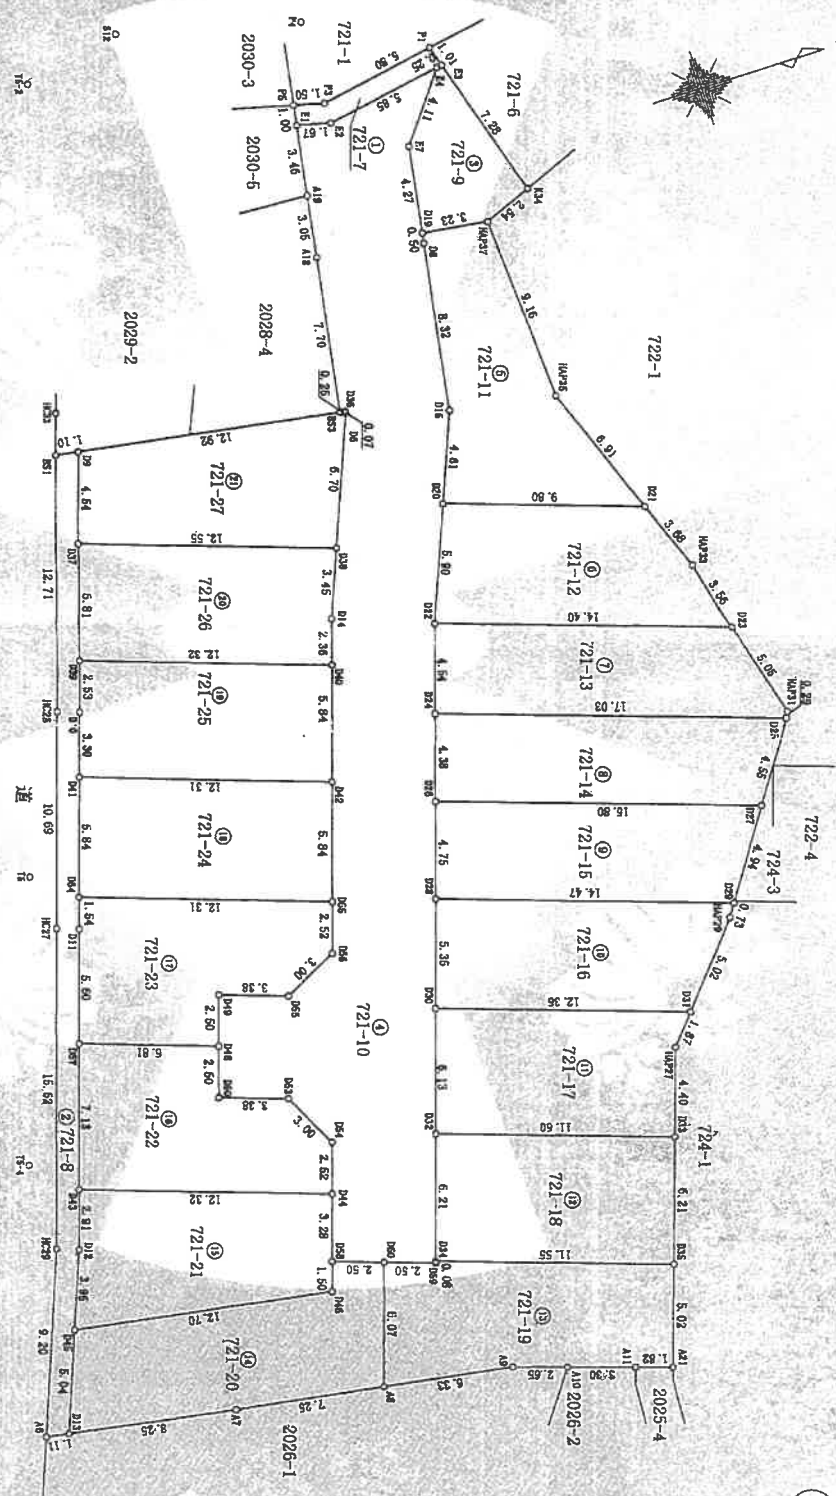

作成者	申請人	縮尺	1/250
-----	-----	----	-------

測量年度 任意年度
測量年月日 平成28年9月13日

（これは図直に記録されている内容を証明した書面である。令和7年2月21日 東京法務局城北出張所

地 番	721-7~27	地 積	測 量	図 面
-----	----------	-----	-----	-----

土地の所在 足立区青井五丁目

2/3

整頓米積穀

地 點	Y 座標	X 座標	Y 座標	X 座標
觀音山	310.127	302.580	1.638	49. 927322
竹 山	312.301	302.681	7.119	21. 000550
竹 山	317.516	301.550	6.003	18. 240655
合 風 村	318.804	302.400	5.728	-17.54 5500
合 風 村	319.985	303.800	7.439	-22.61 5500
作 樹 洞	310.455	302.500	-1.451	49. 280706
地 點				

站 号	X 坐标	Y 坐标	平面坐标 (X+1, Y+1)
测点			
001 金 属 桥	206.338	315.528	2.996
002 金 属 桥	284.344	316.370	-6.119
003 杆 杆 点	206.210	327.420	-7.415
004 杆 杆 点	206.029	327.671	-6.347
005 杆 杆 点	281.872	323.398	-6.331
006 杆 杆 点	274.438	350.984	-2.232
007 金 属 桥	270.600	381.144	4.400
008 金 属 桥	282.098	382.771	1.264
009 金 属 桥	287.884	337.922	7.346
010 金 属 桥	291.284	327.714	4.400
停 车 场			
站 址			
站 址			

種別	地籍簿簿種	区	延床積	1947年12月31日現在(㎡)
Ⅲ	全世屋敷	318,304	502,430	2,334
Ⅳ	全農地	917,083	202,046	1,757
Ⅴ	全山林	315,447	306,134	4,236
Ⅵ	全雑用・その他	314,719	310,340	2,078
Ⅶ	全雑用・その他	317,222	104,797	6,356
Ⅷ	全雑用・その他	300,271	359,000	0,249
Ⅸ	雑用・雑種			53,886,838
Ⅹ	雑用・雑種			26,944,613

測定 項目	標準		測定 結果
	X 座標	Y 座標	
原点	171.0531	170.5281 ± 0.001	
54	217.6531	200.8465	
55	318.4325	1.3359	
56	310.6431	-2.7410	
57	310.6431	-7.7952	
58	310.6431	-13.8230	
59	310.6431	-19.8508	
200	310.6431	-869.7706	

[illegible]

項目	単位	備考	備考
1. 調査費	100,000		
2. 印刷費	10,000		
3. 雑費	10,000		
4. 雑費	10,000		
0217	300.130	kg	328	

[illegible]

測点	地 帯	⑤ 121.1	Y 座標	緯度・経度 (度・分・秒)
024	茨城県	307.782	313.071	-17.545 -84.03095
025	コナエー	306.382	317.231	13.600 -84.0466
027	金 沢 県	323.907	342.239	17.535 -84.03335
028	信 濃 県		319.459	-13.600 -83.0178700
面 積				72.007805
地 積				72.007805

[illegible][illegible][illegible]

項目	単位	値	単位	値
起點	緯度	34° 21' 18"	経度	140° 12' 18"
002	コンクリート板	300.413	V 成積	142° 5' 0"
003	コンクリート板	289.242		132° 17' 0"
005	金 属 板	310.827		136° 0' 1"
007	金 属 板	310.827		136° 0' 1"
大豆	kg	299.211	¥ 58.616	¥ 17,548.00	
とうもろこし	kg	297.848	¥ 27.848	¥ 8,312.00	
さつまいも	kg	294.171	¥ 30.681	¥ 9,032.00	
キャベツ	kg	291.178	¥ 24.672	¥ 7,187.00	
ピーマン	kg	292.099	¥ 18.586	¥ 5,408.00	
ナス	kg	296.744	¥ 56.589	¥ 16,807.00	
ピーチ	kg	298.877	¥ 44.583	¥ 13,327.00	
合計				¥ 140,850.00	
消費税				¥ 14,085.00	
合計				¥ 154,935.00	

作者

申請人

縮尺

11

（これは図面に記載されている内容を証明した摺面である。）

令和7年2月21日 東京法務局城北出張所

登記官

 $(3/3)$

地番	721-7~27	地積測量区
土地の所在	足立区青井五丁目	

3/3

地 域		X 座標		Y 座標		Easting		Northing	
北緯	緯度	28° 42'	30"	357, 022	0.468	160, 66070	0.000	178, 71810	0.000
東経	経度	139° 43'	18"	358, 861	-8.974	-304, 05651	0.000	78, 71761	0.000
47	緯度	359, 431		358, 861	-8.974	-304, 05651	0.000	78, 71761	0.000
48	経度	357, 434		358, 479	-13.517	-585, 00848	0.000	78, 71761	0.000
013	緯度	371, 600		381, 144	-14.305	-2475, 20720	0.000	78, 71761	0.000
015	経度	370, 434		388, 480	-13.997	-3159, 16560	0.000	78, 71761	0.000
026	緯度	385, 000		388, 488	13.000	4687, 12110	0.000	78, 71761	0.000
028	経度	384, 434		387, 000	-2.853	1010, 38461	0.000	78, 71761	0.000
南緯	緯度								
東経	経度								

地 所		1771-73		1774-76	
番地	地 名	戸 数	戸 主	姓	氏
006	コナリト下流	129,144	146,390	7,828	2,688
008	コナリト下流	793,348	343,016	4,000	1,727
009	コナリト下流	238,544	344,007	6,893	2,077
056	コナリト下流	298,410	344,747	2,485	1,194
058	コナリト下流	200,038	344,637	-0.685	1,253
056	コナリト下流	288,354	356,449	-12.175	-0.081
011	金 魚 池	287,844	337,832	-2,346	-0.164
057	金 魚 池	288,048	345,336	4,490	1,649
近 道 渠					144,048(6)
近 道 渠					72,024(3)

項目	単位	① 721-37	② 721-38	③ 721-39
総計	円	3,000,000	3,000,000	3,000,000
① 721-37	円	3,000,000	3,000,000	3,000,000
② 721-38	円	3,000,000	3,000,000	3,000,000
③ 721-39	円	3,000,000	3,000,000	3,000,000
④ 721-40	円	3,000,000	3,000,000	3,000,000
⑤ 721-41	円	3,000,000	3,000,000	3,000,000
⑥ 721-42	円	3,000,000	3,000,000	3,000,000
⑦ 721-43	円	3,000,000	3,000,000	3,000,000
⑧ 721-44	円	3,000,000	3,000,000	3,000,000
⑨ 721-45	円	3,000,000	3,000,000	3,000,000
⑩ 721-46	円	3,000,000	3,000,000	3,000,000
⑪ 721-47	円	3,000,000	3,000,000	3,000,000
⑫ 721-48	円	3,000,000	3,000,000	3,000,000
⑬ 721-49	円	3,000,000	3,000,000	3,000,000
⑭ 721-50	円	3,000,000	3,000,000	3,000,000
⑮ 721-51	円	3,000,000	3,000,000	3,000,000
⑯ 721-52	円	3,000,000	3,000,000	3,000,000
⑰ 721-53	円	3,000,000	3,000,000	3,000,000
⑱ 721-54	円	3,000,000	3,000,000	3,000,000
⑲ 721-55	円	3,000,000	3,000,000	3,000,000
⑳ 721-56	円	3,000,000	3,000,000	3,000,000
㉑ 721-57	円	3,000,000	3,000,000	3,000,000
㉒ 721-58	円	3,000,000	3,000,000	3,000,000
㉓ 721-59	円	3,000,000	3,000,000	3,000,000
㉔ 721-60	円	3,000,000	3,000,000	3,000,000
㉕ 721-61	円	3,000,000	3,000,000	3,000,000
㉖ 721-62	円	3,000,000	3,000,000	3,000,000
㉗ 721-63	円	3,000,000	3,000,000	3,000,000
㉘ 721-64	円	3,000,000	3,000,000	3,000,000
㉙ 721-65	円	3,000,000	3,000,000	3,000,000
㉚ 721-66	円	3,000,000	3,000,000	3,000,000
㉛ 721-67	円	3,000,000	3,000,000	3,000,000
㉜ 721-68	円	3,000,000	3,000,000	3,000,000
㉝ 721-69	円	3,000,000	3,000,000	3,000,000
㉞ 721-70	円	3,000,000	3,000,000	3,000,000
㉟ 721-71	円	3,000,000	3,000,000	3,000,000
㊱ 721-72	円	3,000,000	3,000,000	3,000,000
㊲ 721-73	円	3,000,000	3,000,000	3,000,000
㊳ 721-74	円	3,000,000	3,000,000	3,000,000
㊴ 721-75	円	3,000,000	3,000,000	3,000,000
㊵ 721-76	円	3,000,000	3,000,000	3,000,000
㊶ 721-77	円	3,000,000	3,000,000	3,000,000
㊷ 721-78	円	3,000,000	3,000,000	3,000,000
㊸ 721-79	円	3,000,000	3,000,000	3,000,000
㊹ 721-80	円	3,000,000	3,000,000	3,000,000
㊺ 721-81	円	3,000,000	3,000,000	3,000,000
㊻ 721-82	円	3,000,000	3,000,000	3,000,000
㊼ 721-83	円	3,000,000	3,000,000	3,000,000
㊽ 721-84	円	3,000,000	3,000,000	3,000,000
㊾ 721-85	円	3,000,000	3,000,000	3,000,000
㊿ 721-86	円	3,000,000	3,000,000	3,000,000
㊿ 721-87	円	3,000,000	3,000,000	3,000,000
㊿ 721-88	円	3,000,000	3,000,000	3,000,000
㊿ 721-89	円	3,000,000	3,000,000	3,000,000
㊿ 721-90	円	3,000,000	3,000,000	3,000,000
㊿ 721-91	円	3,000,000	3,000,000	3,000,000
㊿ 721-92	円	3,000,000	3,000,000	3,000,000
㊿ 721-93	円	3,000,000	3,000,000	3,000,000
㊿ 721-94	円	3,000,000	3,000,000	3,000,000

[illegible][illegible]

測点	五 呼 号	引 風 点	Y 産 值
IV	金 属 的 鋼 鋼	312.372	334.791
512	ニッパリート地	303.669	350.657
523	金 属 鋼	304.893	313.405
IV-2	マニッパリート地	294.797	337.698
75	金 属 鋼	208.413	334.797
IV-4	金 属 鋼	201.914	364.197

項目	単位	① 71.7.28	② 71.8.1	③ 71.8.1
総計		282,554	344,390	5,076
① 71.7.28		282,554	344,390	5,076
② 71.8.1		282,554	344,390	5,076
③ 71.8.1		282,554	344,390	5,076
[illegible]

池	積	144.03997	72.00	m ²
常	積	71.006985		
池	積			
014	コソリニ	204.493	267.028	2.589
030	コソリニ	305.303	352.530	-10.888
032	全	292.657	339.546	8.846
033	全	292.657	339.546	8.846
035	コソリニ	203.745	339.270	12.458
036	コソリニ	204.493	339.270	12.458
037	コソリニ	204.493	339.270	12.458
成者

申請人

故

1

登記年月日：平成29年2月21日

これは図面に記載されている内容を証明した図面である。
令和7年2月21日 東京法務局城北出張所 登記官

各階平面図

家屋番号 721番13

建物各階平面図

建物の所在 足立区青井五丁目721番地13

