

民事執行法の改正により入札時に
次の書面の提出が必要になりました。



暴力団員等に
該当しない旨の

陳 述 書

入札する日において発行後 3 か月以内の

住民票 資格証明書

(個人の場合)

(法人の場合)

宅地建物取引業の免許証のコピー

(宅地建物取引業者の場合)

※入札時に、入札書ごとに陳述書、住民票・資格証明書を提出しないと入札が無効になります。

※住民票・資格証明書は、入札する日において発行後 3 か月を超えるものを提出した場合、入札が無効となります。

※記載に不備があった場合、入札が無効になることがあります。

【入札方法に関する問合せ】

東京地方裁判所民事第 2 1 部（民事執行センター）執行官室不動産部

☎03-5721-6395

期 間 入 札 の 公 告

令和 7年10月22日

東京地方裁判所民事第21部

裁判所書記官 吉 川 直 子

別紙物件目録記載の不動産を下記のとおり期間入札に付します。

記

入札期間	令和 7年11月 6日 午前 9時00分から 令和 7年11月13日 午後 5時00分まで
開札期日	日 時 令和 7年11月19日 午前 9時30分 場 所 東京地方裁判所民事執行センター売却場
売却決定 期日	日 時 令和 7年11月28日 午前11時00分 場 所 東京地方裁判所民事第21部
特別売却 実施期間	令和 7年11月20日 午前 9時20分から 令和 7年11月25日 午後 5時00分まで
買受申出の保証の 提供方法	下記のいずれかによる。 (1) 当裁判所の預金口座に金銭を振り込んだ旨の金融機関の証明書。 (2) 銀行、損害保険会社、農林中央金庫、商工組合中央金庫、全国を地区とする信用金庫連合会、信用金庫又は労働金庫の支払保証委託契約締結証明書。
買受申出の資格の 制限(民事執行規 則33条)	☆印を付した物件は農地であるので、権限を有する行政庁の交付した買受適格証明書を有する者及び買受けについて農地法上の許可又は届出を必要としない者に限り、買受申出をすることができます。
一般の閲覧に供するため、物件明細書・現況調査報告書・評価書の各写しを令和 7年10月22日から当庁物件明細書等閲覧室に備え置きます。	

物件番号	売却基準価額（円） 買受可能価額（円）	一括 売却	買受申出保証額（円）	令和7年度	
				固定資産税（円）	都市計画税（円）
1	71,520,000 57,216,000		14,304,000	162,438	34,807



物 件 目 録

1 (一棟の建物の表示)

所 在 豊島区東池袋五丁目3480番地1

建物の名称 レジオス池袋イースト

(専有部分の建物の表示)

家屋 番号 東池袋五丁目3480番1の1101

建物の名称 1101号

種 類 居宅

構 造 鉄筋コンクリート造1階建

床 面 積 11階部分 85.44平方メートル

(敷地権の目的である土地の表示)

土地の符号 1

所在及び地番 豊島区東池袋五丁目3480番1

地 目 宅地

地 積 194.48平方メートル

(敷地権の表示)

土地の符号 1

敷地権の種類 所有権

敷地権の割合 91179分の9107



物 件 明 細 書

令和 7年 9月29日

東京地方裁判所民事第21部

裁判所書記官 吉 川 直 子

1 不動産の表示

【物件番号1】

別紙物件目録記載のとおり

2 売却により成立する法定地上権の概要

なし

3 買受人が負担することとなる他人の権利

【物件番号1】

なし

4 物件の占有状況等に関する特記事項

【物件番号1】

本件所有者が占有している。

5 その他買受けの参考となる事項

なし

《 注 意 書 》

- 1 本書面は、現況調査報告書、評価書等記録上表れている事実とそれに基づく法律判断に関して、執行裁判所の裁判所書記官の一応の認識を記載したものであり、関係者の間の権利関係を最終的に決める効力はありません（訴訟等により異なる判断がなされる可能性もあります）。
- 2 記録上表れた事実等がすべて本書面に記載されているわけではありませんし、記載されている事実や判断も要点のみを簡潔に記載されていますので、必ず、現況調査報告書及び評価書並びに「物件明細書の詳細説明」も御覧ください。
- 3 買受人が、占有者から不動産の引渡しを受ける方法として、引渡命令の制度があります。引渡命令に関する詳細は、「引渡命令の詳細説明」を御覧ください。

- 4 対象不動産に対する公法上の規制については評価書に記載されています。その意味内容は「公法上の規制の詳細説明」をご覧ください。
- 5 各種「詳細説明」は、閲覧室では通常別ファイルとして備え付けられています。このほか、B I Tシステムのお知らせメニューにも登載されています。



物 件 目 録

1 (一棟の建物の表示)

所 在 豊島区東池袋五丁目 3480 番地 1

建物の名称 レジオス池袋イースト

(専有部分の建物の表示)

家屋 番号 東池袋五丁目 3480 番 1 の 1101

建物の名称 1101 号

種 類 居宅

構 造 鉄筋コンクリート造 1 階建

床 面 積 11 階部分 85.44 平方メートル

(敷地権の目的である土地の表示)

土地の符号 1

所在及び地番 豊島区東池袋五丁目 3480 番 1

地 目 宅地

地 積 194.48 平方メートル

(敷地権の表示)

土地の符号 1

敷地権の種類 所有権

敷地権の割合 91179 分の 9107



令和 7年 (ケ) 第330号
令和 7年 8月25日受理
令和 7年 9月25日提出
(評価人 吉川和弥)

現況調査報告書

東京地方裁判所
執行官 平良 栄一郎

(注) チェック項目中の調査結果は、「■」の箇所の記載のとおり

物 件 目 録

1 (一棟の建物の表示)

所 在 豊島区東池袋五丁目3480番地1

建物の名称 レジオス池袋イースト

(専有部分の建物の表示)

家屋 番号 東池袋五丁目3480番1の1101

建物の名称 1101号

種 類 居宅

構 造 鉄筋コンクリート造1階建

床 面 積 11階部分 85.44平方メートル

(敷地権の目的である土地の表示)

土地の符号 1

所在及び地番 豊島区東池袋五丁目3480番1

地 目 宅地

地 積 194.48平方メートル

(敷地権の表示)

土地の符号 1

敷地権の種類 所有権

敷地権の割合 91179分の9107



不動産の表示		「物件目録」のとおり	
住居表示		東京都豊島区東池袋五丁目44番13-1101号 レジオス池袋イースト	
建物		物件1	
種類、構造及び床面積の概略	☒ 公簿上の記載とほぼ同一である ☐ 公簿上の記載と次の点が異なる（ ☐ 主たる建物 ☐ 附属建物） ☐ 種類： ☐ 構造： ☐ 床面積：		
物件目録にない附属建物	☒ ない ☐ ある { 種類： 構造： 床面積：		
占有者及び占有状況	☒ 建物所有者 ☐ その他の者 上記の者が本建物を居宅として使用している ☐ 「占有者及び占有権原」のとおり		
管理費等の状況	管理費等の月額は下記のとおり 管理費 29,800円 修繕積立金 17,880円 駐車場使用料 25,000円	令和 7年 8月31日現在 ☒ 滞納はない ☐ 滞納がある 年 月分～ 年 月分 計 円 ☐ 不明	
管理費等照会先	日本ハウズイング株式会社		
その他の事項			
敷地権		符号1	
現況地目	☒ 宅地（符号1） ☐ 公衆用道路（符号 ） ☐ （符号 ）		
形状	☐ 公図のとおり ☐ 地積測量図のとおり ☐ 建物図面（各階平面図）のとおり ☒ 土地建物位置関係図のとおり ☐		
敷地権の種類	☒ 所有権（符号1） ☐ 地上権（符号 ） ☐ 賃借権（符号 ） ☐ （符号 ）		
その他の事項			
執行官保管の仮処分	☒ ない ☐ ある	{ 地方裁判所 保管開始日	支部 平成 年（ ）第 号 年 月 日
敷地権以外の土地（目的外土地）	☒ ない ☐ ある（詳細は「目的外土地の概況」のとおり）		
土地建物の位置関係	☐ 建物図面（各階平面図）のとおり ☒ 土地建物位置関係図のとおり		

(注) チェック項目中の調査結果は、「■」の箇所の記載のとおり
(2 枚目)

関係人の陳述等	
陳述者 (当事者等との関係)	陳述内容等
建物所有者・債務者	本件建物は、私が家族と共に住居として使用しています。 本件建物に不具合等はありません。 (令和7年9月11日面接聴取)

(注) チェック項目中の調査結果は、「■」の箇所の記載のとおり
(3 枚目)

執 行 官 の 意 見

- 1 本件対象物件の状況は、土地建物位置関係図、建物間取図及び添付写真のとおりである。
- 2 本件建物の占有状況については、関係人の陳述、次に掲げた理由及び現場の状況から、本件建物は、建物所有者が住居として使用し占有しているものと認定した。
 - (1) 郵便受けの表示が所有者のものであること
 - (2) ライフライン調査の結果
 - (3) 室内に所有者以外の者の占有の徴表となるものが見受けられないこと
- 3 評価人の調査によれば、符号1の土地に北東側で接する道路は国道で、建築基準法42条1項1号道路とのこと。
- 4 以上の調査結果から、2枚目記載のとおり報告する。

以 上


(注) チェック項目中の調査結果は、「■」の箇所の記載のとおり
(4 枚目)

調 査 の 経 過		
調査の日時	調査の場所等	調査の方法等
7年8月27日 : - :	物件所在地	■ライフライン調査
7年9月2日 8:00-8:15	物件所在地	■物件確認 ■物件調査 ■占有調査 ■写真撮影 ■建物使用者に対し通知書差置
7年9月3日 : - :	当庁(電話・FAX)	■管理会社に対し管理費等の照会
7年9月11日 10:15-10:30	物件所在地	■物件確認 ■物件調査 ■占有調査 ■写真撮影 ■図面作成 ■評価人同行 ■建物所有者から面接聴取
年 月 日 : - :		
年 月 日 : - :		
年 月 日 : - :		
(特記事項) ■ 令和 7年 9月11日 目的物件は不在で施錠されていると予想されたので、立会人及び解錠技術者を同行させて臨場した。 □ 令和 年 月 日 目的物件は不在で施錠されていたので、立会人 を立ち会わせ、技術者に解錠させて建物内に立ち入った。 □ 令和 年 月 日 休日・夜間執行許可の提示をした。 (写真3葉添付)		


(注) チェック項目中の調査結果は、「■」の箇所の記載のとおり
(5 枚目)

(土地建物位置関係図)

令和7年(ケ)第330号

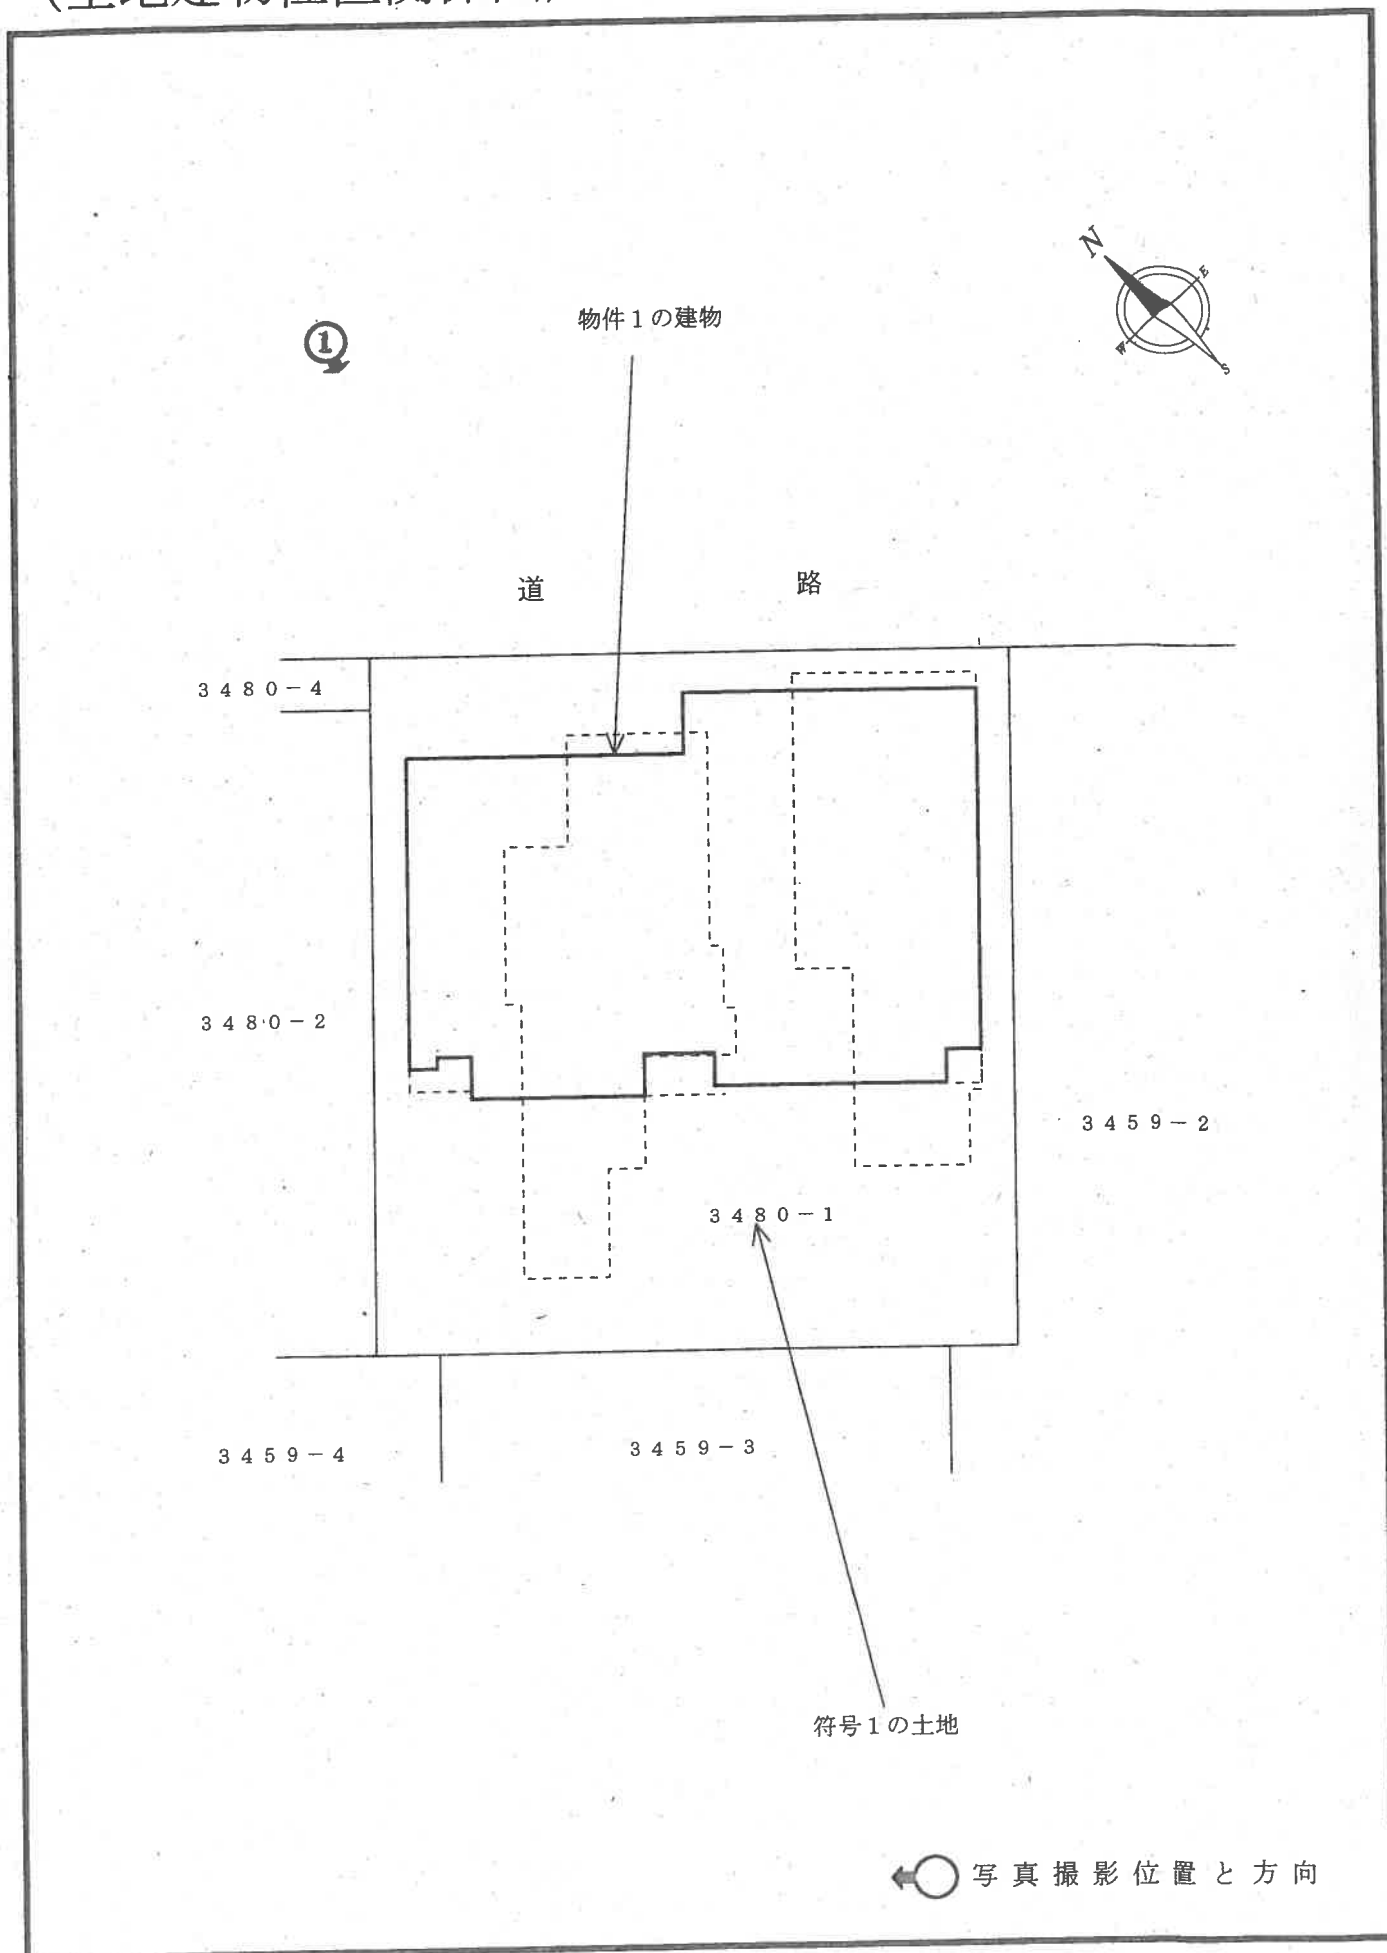

1101

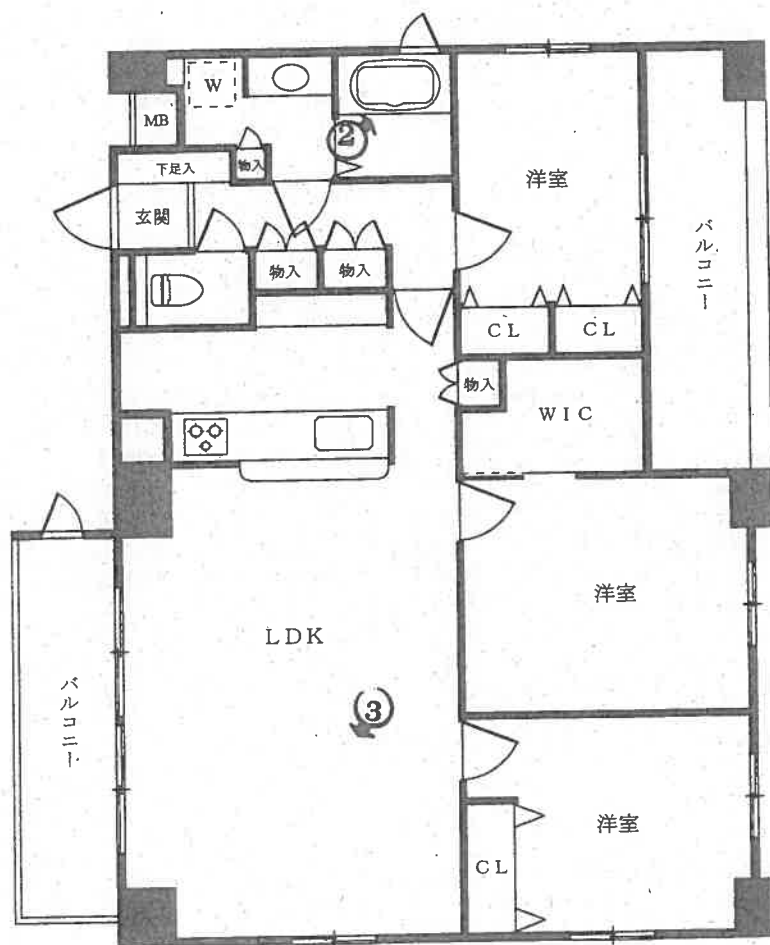

←○: 写真撮影位置と方向



1



2



3

令和7年（ケ）第330号
令和7年9月11日 現地調査
令和7年9月11日 評価

東京地方裁判所 御中

評 価 書

評価人 吉川 和 弥

第1 評価額

物件番号	評 価 額
物件1	金 71,520,000 円

第2 評価の条件

- 1 本件評価は、民事執行法により売却に付されることを前提とした適正価格を求めるものである。
したがって、求めるべき評価額は、一般の取引市場において形成される価格ではなく、一般の不動産取引と比較して競売不動産特有の各種の制約（売主の協力が得られないことが常態であること、買受希望者は内覧制度によるほかは物件内部の確認が直接できないこと、引渡しを受けるために法定の手続きをとらなければならない場合があること、目的物の種類又は品質に関する不適合には担保責任がないこと等）等の特殊性を反映させた価格とする。
- 2 評価は、目的物件の調査時点における現状に基づいて行うものであり、調査日以降発生した物件の現状変更については原則として考慮していない。
- 3 現地での物件調査は、原則として目視可能な部分に限定される。
- 4 物件に関する情報提供の内容は、民事執行法第58条4項に定める場合を除いて、原則として公共機関で公開された資料に基づくものである。

第3 目的物件

番号	所 在 等	登 記	現 況
1	次頁物件目録記載のとおり		(住居表示) 豊島区東池袋5-44-13 (マンション名、部屋番号) レジオス池袋イースト・1101号室
番号	特 記 事 項		
—	なし		

※現況欄の記載のない事項については、登記記録とほぼ同じである。

物 件 目 録

1 (一棟の建物の表示)

所 在 豊島区東池袋五丁目 3480 番地 1

建物の名称 レジオス池袋イースト

(専有部分の建物の表示)

家屋 番号 東池袋五丁目 3480 番 1 の 1101

建物の名称 1101 号

種 類 居宅

構 造 鉄筋コンクリート造 1 階建

床 面 積 11 階部分 85.44 平方メートル

(敷地権の目的である土地の表示)

土地の符号 1

所在及び地番 豊島区東池袋五丁目 3480 番 1

地 目 宅地

地 積 194.48 平方メートル

(敷地権の表示)

土地の符号 1

敷地権の種類 所有権

敷地権の割合 91179 分の 9107

第4 目的物件の位置・環境等

1 土地の概況及び利用状況等

位 置 ・ 交 通	東京メトロ丸ノ内線「新大塚」駅の北西方約350m(道路距離、徒歩約4分)、JR山手線「大塚」駅の南方約600m(道路距離、徒歩約8分)及び都電荒川線「向原」電停の南東方約180m(道路距離、徒歩約2分)、バス停「向原」停の南東方約130m(道路距離、徒歩約2分)、豊島区東池袋5丁目44番街区に位置する。(附属資料「位置図」参照)	
付 近 の 状 況	春日通り沿いに中高層の店舗事務所ビルや店舗共同住宅等が建ち並ぶ路線商業地域	
主 な 公 法 上 の 規 制 等 (道路の幅員等 の個別的な規制 を考慮しない一 般的な規制)	都市計画区分 用途地域 建 ぺ い 率 容 積 率 防 火 規 制 その他の規制	市街化区域 商業地域 80% (指定) 500% (指定) 防火地域 地区計画(東池袋四・五丁目地区地区計画、※1)等
画 地 条 件	地 積 形 状 間 口 ・ 奥 行 地 勢 そ の 他	194.48㎡ ほぼ正方形 間口約13.3m・奥行約14.7m ほぼ平坦 特になし
接面道路の状況等	北東側が幅員約25.7～26.1mの舗装国道(建築基準法第42条1項1号該当)にほぼ等高に接面する中間画地。	
土地の利用状況等	物件1を含む一棟の建物の敷地等として利用されている。 建物の配置は、附属資料「建物図面・各階平面図写」のとおり。	
供 給 処 理 施 設 (基本的には敷地内へ の引き込みの有無を 基準としている)	上 水 道 都 市 ガ ス 下 水 道	あり あり あり
敷 地 権 の 表 示	敷地権の種類 敷地権の割合	所有権 91,179分の9,107
特 記 事 項	(※1)「東池袋四・五丁目地区地区計画」の「幹線道路沿道地区」に該当。	

2 建物の概況

(1) 一棟の建物の概要

マンション名	レジオス池袋イースト	
建物の用途	事務所・共同住宅（事務所1戸・住戸36戸、総戸数37戸）	
建築時期及び経済的残存耐用年数	建築年月日（登記記載）	平成16年10月25日新築
	経過年数	約21年
	経済的残存耐用年数	約29年
構造・延床面積	鉄筋コンクリート造陸屋根12階建 延床面積 1,016.97㎡	
仕様	外壁	磁器質タイル貼・吹付タイル等
	その他	なし
設備等	エレベーター（6人乗り）1基、オートロック、集合郵便受け、宅配ボックス、管理事務室、ゴミ置場、機械式駐車場、自転車置場等	
建物の品等	中位	
管理の形態等	管理組合	あり
	管理会社	日本ハウズイング(株)
	管理形態	委託管理
管理の状況	普通	
特記事項	（※2）分譲時パンフレットによれば、売主は(株)ブロードブレインズ、施工は松井建設(株)。	

(2) 専有部分の概要

構 造 ・ 種 類	鉄筋コンクリート造1階建・居宅	
位 置	11階部分 1101号室 四方開口部屋 主要開口部の方位：北東・南東・南西・北西向き	
床 面 積	専 有 面 積	85.44㎡
	共用部分を含む 現 況 床 面 積	106.77㎡
間 取 り	3LDK+ウォークインクローゼット	
バルコニー等	北東向き及び南西向きにバルコニーあり	
仕 様	天井 床 内 壁 設 備	ビニールクロス等 フローリング等 ビニールクロス等 キッチン、浴室、トイレ、ウォークインクローゼット等
保守管理の状態	内覧及び立会者からの聴取によれば、目立った不具合等は認められず、保守管理状態は概ね普通である。	
管 理 費 等		(令和7年8月31日現在)
	管 理 費	29,800円(月額)
	修繕積立金	17,880円(月額)
	駐車場使用料	25,000円(月額)
	滞 納 額 等	0円
	遅延損害金	なし
専 有 部 分 の 利 用 状 況 等	所有者及びその家族が居宅として利用している。	
特 記 事 項	(※3)マンション分譲の際の地権者住戸として設けられた居室。	

第5 評価額算出の過程

目的物件はファミリータイプの区分所有建物であり、買受人が投資用不動産として保有することも社会的・経済的観点から合理的と判断されるため、本件では積算価格に加え収益価格を求め、これらを調整して得た価格に基づき、競売市場を前提とした評価額を決定した。

I 積算価格の試算

1 基礎となる価格

① 建物価格

目的物件の再調達原価を、建物建築費の推移動向を考慮した標準的な建築費に比準して求め、これに耐用年数に基づく方法及び観察減価法を併用して求めた現価率を乗じて、建物価格を求めた。

再 調 達 原 価 (円/㎡) ア	現況床面積 (㎡) イ	現 価 率 ウ	建 物 価 格 (円) エ
393,000	× 106.77	× 0.52	= 21,820,000

ア 再調達原価：一棟の建物の平均単価

イ 現況床面積：固定資産関係証明書記載の現況床面積(共用部分を含む)を採用。

ウ 現価率：

- ・ 経過年数約21年、経済的残存耐用年数約29年、観察減価率10%(保守管理の状態等を考慮)と判定した。
- ・ 耐用年数に基づく方法と観察減価法を併用し、現価率を下記のとおり査定した。

現価率：経済的残存耐用年数÷(経過年数+経済的残存耐用年数)×(1-観察減価率)

現価率 = 29年 ÷ (21年 + 29年) × (1 - 0.1) = 0.52 (小数第3位を四捨五入)

エ 建物価格：1万円未満四捨五入の端数処理を行った。

② 敷地権価格

敷地権の目的である土地の敷地権価格を次のとおり求めた。

更 地 価 格		地 積 (m^2)	建付減価	敷地権の割合	敷 地 権 価 格 (円)
標準画地価格 (円/ m^2)	個 別 格 差				
ア	イ	ウ	エ	オ	カ
1,550,000	× 1.00	× 194.48	× 1.00	× 9,107/91,179	= 30,110,000

ア 標準画地価格： 下記規準価格を中心に、その他の価格資料等を斟酌して地域の標準画地の価格を求めた。なお標準画地は、近隣地域において土地の概況（間口・奥行、規模等）等が標準的な中間画地を想定した。

基準地 「豊島5-6」

$$\begin{array}{ccccccccc}
 \text{(基準地価格)} & & \text{(時点修正)} & & \text{(標準化補正)} & & \text{(地域格差)} & & \text{(規準価格)} \\
 1,500,000\text{円}/\text{m}^2 & \times & 114/100 & \times & 100/100 & \times & 100/110 & = & 1,550,000\text{円}/\text{m}^2 \\
 & & & & & & & & \text{(上三桁未満四捨五入)}
 \end{array}$$

時点修正：基準地価格の価格時点(令和6年7月1日)から評価日までの推定変動率である。

標準化補正：基準地は標準的画地で補正の必要なし。

地域格差：基準地の地域は、行政的条件(容積率)及び環境条件等で優ることを考慮して査定した。

イ 個 別 格 差：補正の必要なし。

ウ 地 積：登記数量による。

エ 建 付 減 価：必要ないものと判定した。

オ 敷 地 権 の 割 合：登記記載における敷地権の割合による。

カ 敷 地 権 価 格：1万円未満四捨五入の端数処理を行った。

2 積算価格（敷地権付建物の価格）

建物価格 (円)	敷地権価格 (円)	価格補正	個別格差	占有減価 修正	積算価格 (円)
ア	イ	ウ	エ	オ	カ
(21,820,000)	+30,110,000)	× 1.50	× 1.16	× 1.00	= 90,360,000

ア 建 物 価 格：前記1①エ

イ 敷 地 権 価 格：前記1②カ

ウ 価 格 補 正：同一マンション及び周辺類似のマンションの取引水準等を斟酌して上記の通り判定した。

エ 個 別 格 差： 階層別補正・・・ 1.05 対象＝11階・基準階＝6階
 位置別等補正・・・ 1.10 北東・南東・南西・北西向き、四方開口部屋
 その他・・・・・・ 1.00 なし
 相乗積 1.05 × 1.10 × 1.00 = 1.16 (小数第3位を四捨五入)

オ 占有減価修正：必要なし。

カ 積 算 価 格：1万円未満四捨五入の端数処理を行った。

Ⅱ 収益価格の試算（DCF法による）

目的物件は自用の区分所有建物であるが、当該物件の賃貸を想定することにより収益還元法を適用する。

目的物件を賃貸することにより分析期間中に得られるであろうと予測される有効純収益の現価の合計額に、分析期間末の正味復帰価格の現価を加算して、DCF法(Discounted Cash Flow法)による収益価格を以下のとおり求めた。

但し、当該物件に関する収集可能な資料には限界があり、更に競売による売却後の現実の賃貸借は、特定の当事者間の契約行為によるものであるので、必ずしも想定 of 賃貸条件に符合する内容が実現するものではない。

《DCF法による価格査定表》

3年間の有効純収益現価の合計 ア	正味復帰価格の現価					収益価格 ア+カ=キ
	4年目の有効純収益 イ	最終還元利回り ウ	3年目期末復帰価格※1 イ÷ウ×(1-0.03) エ	複利現価率 ※2 オ	正味復帰価格現価 エ×オ=カ	
(円) 5,754,114 (9.7%)	(円) 2,271,440	(%) 3.7	(円) 59,548,562	0.9019	(円) 53,706,848 (90.3%)	(円) 59,460,000 (100.0%)

※1 売却に要する仲介手数料等を売却価格（イ÷ウ）の3%と査定した。

※2 複利現価率の計算式

$$1 \div (1 + 3.5\%)^3 = 0.9019 \quad (\text{小数第5位を四捨五入})$$

ア 3年間の有効純収益現価の合計：目的物件を賃貸することにより保有期間中(第1期～第3期)に得られるであろうと予測した各期の有効純収益を、複利現価率で現在価値に割り戻した額の合計である。

イ 4年目の有効純収益：保有期間終了後(4年目)の有効純収益である。

ウ 最終還元利回り：4年目の有効純収益から売却予測価格を求める還元利回りであり、標準的還元利回りに対象不動産の個別リスク等を考慮して査定した。

エ 3年目期末復帰価格：4年目の有効純収益を最終還元利回りで還元して求めた売却予測価格から対象不動産の売却に伴う仲介手数料相当額等を控除した価格である。

オ 複利現価率：一般市場及び競売市場における類型別収益物件の標準的な還元利回り等を参考に査定した。

カ 正味復帰価格現価：保有期間終了後に得られる正味復帰価格の現在価値である。

キ 収益価格：保有期間中に得られる有効純収益の現在価値と保有期間終了後の売却予測価格の現在価値の合計額で、1万円未満四捨五入の端数処理を行った。

Ⅲ 評価額の判定

1 試算価格の調整

積算価格と収益価格を下記のとおり試算した。

積算価格は、対象不動産を再調達する場合の費用性に着目して求めた価格であるが、本件においては市場性にも留意して求めたものである。

収益価格は、対象不動産が将来生み出すと予想される収益性に着目した理論的な価格で、投資用不動産の評価では重視される価格である。

本件はファミリータイプのマンションであり、市場においては自用としての需要が主となり、積算価格の規範性が高く、両試算価格の開差はやや大きいものとなった。

よって、対象マンションの地域性、個別性、最近の中古マンション市況を考慮して、積算価格を重視し、収益価格を参酌のうえ、調整後の価格を下記のとおり求めた。

①積算価格	90,360,000 円
②収益価格	59,460,000 円
③調整後の価格	89,400,000 円

2 評価額の判定

調整後の価格に、市場性修正及び競売市場修正を施し、さらに滞納管理費等相当額並びにその他の控除（敷金等）を考慮して評価額を決定した。

調整後の価格 (円)	市場性 修正	競売市場 修正	滞納管理費等 相当額の減価	その他の控 除 (敷金等)	評 価 額 (円)
ア	イ	ウ	エ	オ	カ
89,400,000	× 1.0	× 0.8	× 1.00		= 71,520,000

ア 調整後の価格：積算価格と収益価格を調整した後の適正価格。

イ 市場性修正：必要なし。

ウ 競売市場修正：「第2 評価の条件」欄記載の不動産競売市場の特殊性等を考慮して修正を行った。

エ 滞納管理費等相当額の減価：滞納管理費等及び代金納付に至る間の管理費等の予想滞納相当額。本件の場合なし。

オ その他の控除（敷金等）：買受人の引受けとなる敷金等の預り金の控除。本件の場合なし。

カ 評価額：1万円未満四捨五入の端数処理を行った。

第6 参考価格資料

東京都基準地価格 「豊島5-6」
所 在 : 豊島区東池袋四丁目3277番11外 「東池袋4-39-13」
価 格 : 1,500,000円/㎡
位 置 : JR山手線「大塚」駅、道路距離540m
価 格 時 点 : 令和6年7月1日
地 積 : 694㎡
供給処理施設 : 水道・ガス・下水
接 面 街 路 : 北東側23m国道
用 途 指 定 等 : 商業地域(建ぺい率80%、容積率600%)、防火地域等
地 域 の 概 要 : 中高層ビル、マンション等が建ち並ぶ商業地域

第7 附属資料

位置図
公図写
地積測量図写
建物図面・各階平面図写

以 上

令和7年9月11日
評価人 不動産鑑定士
吉川 和 弥

公 図 写

イ 3482-15 ハ 3431-10 ホ 3431-9 ト 3435-20 ニ 3435-35 ヘ 3450-4
 ロ 3482-8 ヒ 3431-12 ヘ 3435-19 チ 3435-34 ネ 3435-36 ツ 3450-4



地番区域見出
 東池袋
 5丁目

請求部	所在	豊島区東池袋五丁目				地番	3480番1			
出力尺	1/600	精度区分		座標系番号又は記号		分類	地図に準ずる図面		種類	旧土地台帳附属地図
作成年月日	昭和51年7月10日				備付年月日(原図)		補記事項			

この図面はA3サイズをA4サイズに縮小したものです。


地積測量図写

平成六年九月貳拾日登記

地 積 測 量 図

地 番 3480番1

土地の所在 豊島区東池袋五丁目

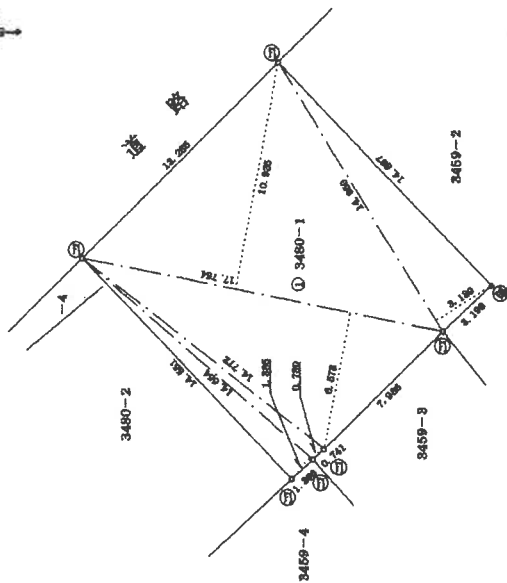

求積表

地番	① 3480-1	延 辺	高 さ	積 面 積
符 号	①	14.664	1.385	20.300640
②	②	14.772	0.730	10.783660
③	③	17.754	6.978	113.788812
④	④	17.754	10.925	194.138980
⑤	⑤	14.969	3.139	46.955301
合 計				386.975303
合 計 面 積				194.877616
合 計 地 積				194.48 ㎡

埋蔵の種類	
①	コンクリート杭
②	石
③	プラスチック板
④	金 属 板
⑤	み かん

542080

申請人

作製者

縮尺 1/250

(東京土地家屋調査士会印)

建物図面・各階平面図写


平成十六年 四月 九日 登記

建 物 圖 面 圖
各 階 平 面 圖

東池袋五丁目3480番1の1101

豊島区東池袋五丁目3480番地1

目的物件

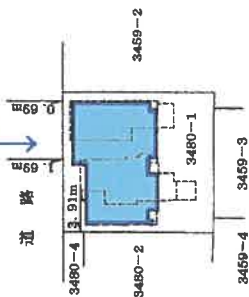

建築物の存する部分 11階
建築物の番号 1101号

90338

縮尺 $\frac{1}{500}$


$$\frac{1}{250}$$

縮尺

人請申

作者

(東京土炮家國產士金用紙)

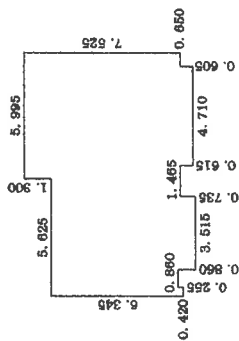

求積表

11. 520	× 6. 090	= 7. 0765800
0. 420	× 0. 255	= 0. 107100
3. 515	× 0. 735	= 2. 583525
10. 340	× 0. 125	= 1. 292500
6. 995	× 1. 300	= 7. 793500
5. 350	× 0. 010	= 0. 053500
4. 710	× 0. 505	= 2. 389550

計 85. 445575

床面積 85.44 m²

この図面はA3サイズをA4サイズに縮小したものです。

登記年月日：平成16年11月9日