

期 間 入 札 の 公 告

令和 7 年 4 月 21 日

東京地方裁判所立川支部民事第 4 部

裁判所書記官 小 林 裕 子

別紙物件目録記載の不動産を下記のとおり期間入札に付します。

記

入札期間	令和 7 年 5 月 7 日 午前 9 時 00 分から 令和 7 年 5 月 14 日 午後 5 時 00 分まで
開札期日	日 時 令和 7 年 5 月 20 日 午前 10 時 00 分 場 所 東京地方裁判所立川支部売却場
売却決定 期日	日 時 令和 7 年 6 月 4 日 午前 11 時 00 分 場 所 東京地方裁判所立川支部民事第 4 部
特別売却 実施期間	令和 7 年 5 月 21 日 午前 10 時 00 分から 令和 7 年 5 月 23 日 午後 5 時 00 分まで
買受申出の保証の 提供方法	下記のいずれかによる。 (1) 当裁判所の預金口座に金銭を振り込んだ旨の金融機関の証明書 (2) 銀行または損害保険会社の支払保証委託契約締結証明書
買受申出の資格の 制限 (民事執行規 則 33 条)	☆印を付した物件は農地であるので、権限を有する行政庁の交付した買受適格証明書を有する者及び買受けについて農地法上の許可又は届出を必要としない者に限り、買受申出をすることができます。
一般の閲覧に供するため、物件明細書・現況調査報告書・評価書の各写しを令和 7 年 4 月 21 日から当庁物件明細書等閲覧室に備え置きます。	



物件番号	売却基準価額（円） 買受可能価額（円）	一括 売却	買受申出保証額（円）	令和 6 年度	
				固定資産税（円）	都市計画税（円）
1	4,560,000 3,648,000		912,000	38,347	7,263



物 件 目 録

1 (一棟の建物の表示)

所 在 福生市武蔵野台二丁目34番地2

建物の名称 レヂオンス武蔵野台

(専有部分の建物の表示)

家屋 番号 武蔵野台二丁目34番2の303

建物の名称 303号

種 類 居宅

構 造 鉄筋コンクリート造1階建

床 面 積 3階部分 40.95平方メートル

(敷地権の目的である土地の表示)

土地の符号 1

所在及び地番 福生市武蔵野台二丁目34番2

地 目 宅地

地 積 710.00平方メートル

(敷地権の表示)

土地の符号 1

敷地権の種類 所有権

敷地権の割合 132339分の4374



物 件 明 細 書

令和 7年 2月20日

東京地方裁判所立川支部民事第4部

裁判所書記官 高 久 洋 輔

1 不動産の表示

【物件番号1】

別紙物件目録記載のとおり

2 売却により成立する法定地上権の概要

なし

3 買受人が負担することとなる他人の権利

【物件番号1】

なし

4 物件の占有状況等に関する特記事項

【物件番号1】

本件所有者が占有している。

5 その他買受けの参考となる事項

なし

《 注 意 書 》

1 本書面は、現況調査報告書、評価書等記録上表れている事実等を記載したものであり、関係者の間の権利関係を最終的に決める効力はありません（訴訟等により異なる判断がなされる可能性もあります。）。

2 記録上表れた事実等がすべて本書面に記載されているわけではありませんし、記載されている事実や判断も要点のみを簡潔に記載されていますので、必ず、現況調査報告書及び評価書並びに「物件明細書の詳細説明」も御覧ください。

3 買受人が、占有者から不動産の引渡しを受ける方法として、引渡命令の制度があります。引渡命令に関する詳細は、「引渡命令の詳細説明」を御覧ください。

4 対象不動産に対する公法上の規制については評価書に記載されています。その意味内容は「公法上の規制の詳細説明」をご覧ください。

5 各種「詳細説明」は、閲覧室では通常別ファイルとして備え付けられています。このほか、BITシステムの「お知らせ」メニュー内の各裁判所にある「競売ファイル・競売手続説明書」にも登載されています。



物 件 目 録

1 (一棟の建物の表示)

所 在 福生市武蔵野台二丁目 3 4 番地 2

建物の名称 レヂオンス武蔵野台

(専有部分の建物の表示)

家屋 番号 武蔵野台二丁目 3 4 番 2 の 3 0 3

建物の名称 3 0 3 号

種 類 居宅

構 造 鉄筋コンクリート造 1 階建

床 面 積 3 階部分 4 0 . 9 5 平方メートル

(敷地権の目的である土地の表示)

土地の符号 1

所在及び地番 福生市武蔵野台二丁目 3 4 番 2

地 目 宅地

地 積 7 1 0 . 0 0 平方メートル

(敷地権の表示)

土地の符号 1

敷地権の種類 所有権

敷地権の割合 1 3 2 3 3 9 分の 4 3 7 4



令和6年（ケ）第329号
令和7年1月16日受理
令和7年2月4日提出
（評価人：猿橋正和）

現況調査報告書

東京地方裁判所立川支部
執行官 佐治 憲彦

物 件 目 録

1 (一棟の建物の表示)

所 在 福生市武蔵野台二丁目 3 4 番地 2

建物の名称 レヂオンス武蔵野台

(専有部分の建物の表示)

家屋 番号 武蔵野台二丁目 3 4 番 2 の 3 0 3

建物の名称 3 0 3 号

種 類 居宅

構 造 鉄筋コンクリート造 1 階建

床 面 積 3 階部分 4 0 . 9 5 平方メートル

(敷地権の目的である土地の表示)

土地の符号 1

所在及び地番 福生市武蔵野台二丁目 3 4 番 2

地 目 宅地

地 積 7 1 0 . 0 0 平方メートル

(敷地権の表示)

土地の符号 1

敷地権の種類 所有権

敷地権の割合 1 3 2 3 3 9 分の 4 3 7 4



(区分所有建物用1)

不 動 産 の 表 示		「物件目録」のとおり	
住 居 表 示		東京都福生市武蔵野台二丁目34番地2レヂオンス武蔵野台303号室（住居表示未実施）	
建 物		物件1	
種類、構造及び床面積の概略	☒ 公簿上の記載とほぼ同一である ☐ 公簿上の記載と次の点異なる（ ☐ 主たる建物 ☐ 附属建物） ☐ 種 類： ☐ 構 造： ☐ 床面積：		
物件目録にない附属建物	☒ ない ☐ ある 種 類： 構 造： 床面積：		
占有者及び占有状況	☒ 建物所有者A ☐ その他の者 上記の者が本建物を 居宅 として使用している ☐ 「占有者及び占有権原」のとおり		
管理費等の状況	☒ 月額は以下のとおり 管 理 費 14,000円 修繕積立金 12,900円 令和7年1月16日現在 ☒ 滞納はない ☐ 滞納がある 令和 年 月分～ 年 月分 計 円		
管理費等照会先	株式会社大京アステージ西東京支店		
その他の事項			
敷 地 権		符号1	
現 況 地 目	☒ 宅地（符号1） ☐ 公衆用道路（符号 ） ☐ （符号 ）		
形 状	☐ 公図のとおり ☐ 地積測量図のとおり ☐ 建物図面（各階平面図）のとおり ☒ 土地建物位置関係図のとおり ☐		
敷地権の種類	☒ 所有権（符号1） ☐ 地上権（符号 ） ☐ 賃借権（符号 ） ☐ （符号 ）		
その他の事項			
執行官保管の 仮 処 分	☒ ない ☐ ある 地方裁判所 支部 令和 年（ ）第 号 保管開始日 令和 年 月 日		
敷地権以外の土地 （目的外土地）	☒ ない ☐ ある（詳細は「目的外土地の概況」のとおり）		
土地建物の位置関係	☐ 建物図面（各階平面図）のとおり ☒ 土地建物位置関係図のとおり		

(注) チェック項目中の調査結果は、「■」の箇所の記載のとおり

関係人の陳述等	
陳述者 (当事者等との関係)	陳述内容等
■A (所有者)	1 本件建物は、私が父と二人で住居として使用しています。それ以外に使用している者はいません。 (令和7年1月24日面接聴取)

執行官の意見

- 1 本物件の状況は、土地建物位置関係図、建物間取図及び添付写真のとおりである。
- 2 本件建物の東側洋室は、室内に積載された動産類によって床面の確認ができなかった。
- 3 本件建物の占有状況については、郵便受け表示、表札、公共料金関係書類の存在、関係人の陳述及び現場の使用状況から、2枚目のとおり認めた。

以 上

(調査経過用)


調査の経過


調査の日時	調査の場所等	調査の方法等
令和7年1月16日 9:47-10:00	物件所在地	☒ 物件確認 ☒ 物件調査 ☒ 占有調査 ☒ 外観写真撮影 ☐ 立入調査 ☐ 図面作成 ☐ 写真撮影 ☒ 居住者に対し、臨場日時通知書差置
令和7年1月16日 : - :	当庁（FAX）	☒ 管理費等に関する調査
令和7年1月24日 13:32-13:45	物件所在地	☒ 立入調査 ☒ 物件調査 ☒ 占有調査 ☒ 写真撮影 ☒ 図面作成 ☒ 評価人同行 ☒ 所有者Aに面接聴取
年 月 日（ ） : - :		
年 月 日（ ） : - :		
年 月 日（ ） : - :		
年 月 日（ ） : - :		

(特記事項)

- 令和 7 年 1 月 2 7 日
目的物件は不在で施錠されていると予想されたので、立会人及び解錠技術者を同行して臨場した。
- 令和 年 月 日
目的物件は不在で施錠されていたので、立会人 を立ち合わせ、技術者に解錠させて建物内に立ち入った。
- 令和 年 月 日
休日・夜間執行許可の提示をした。
- 写真 3 枚添付

(注) チェック項目中の調査結果は、「■」の箇所の記載のとおり

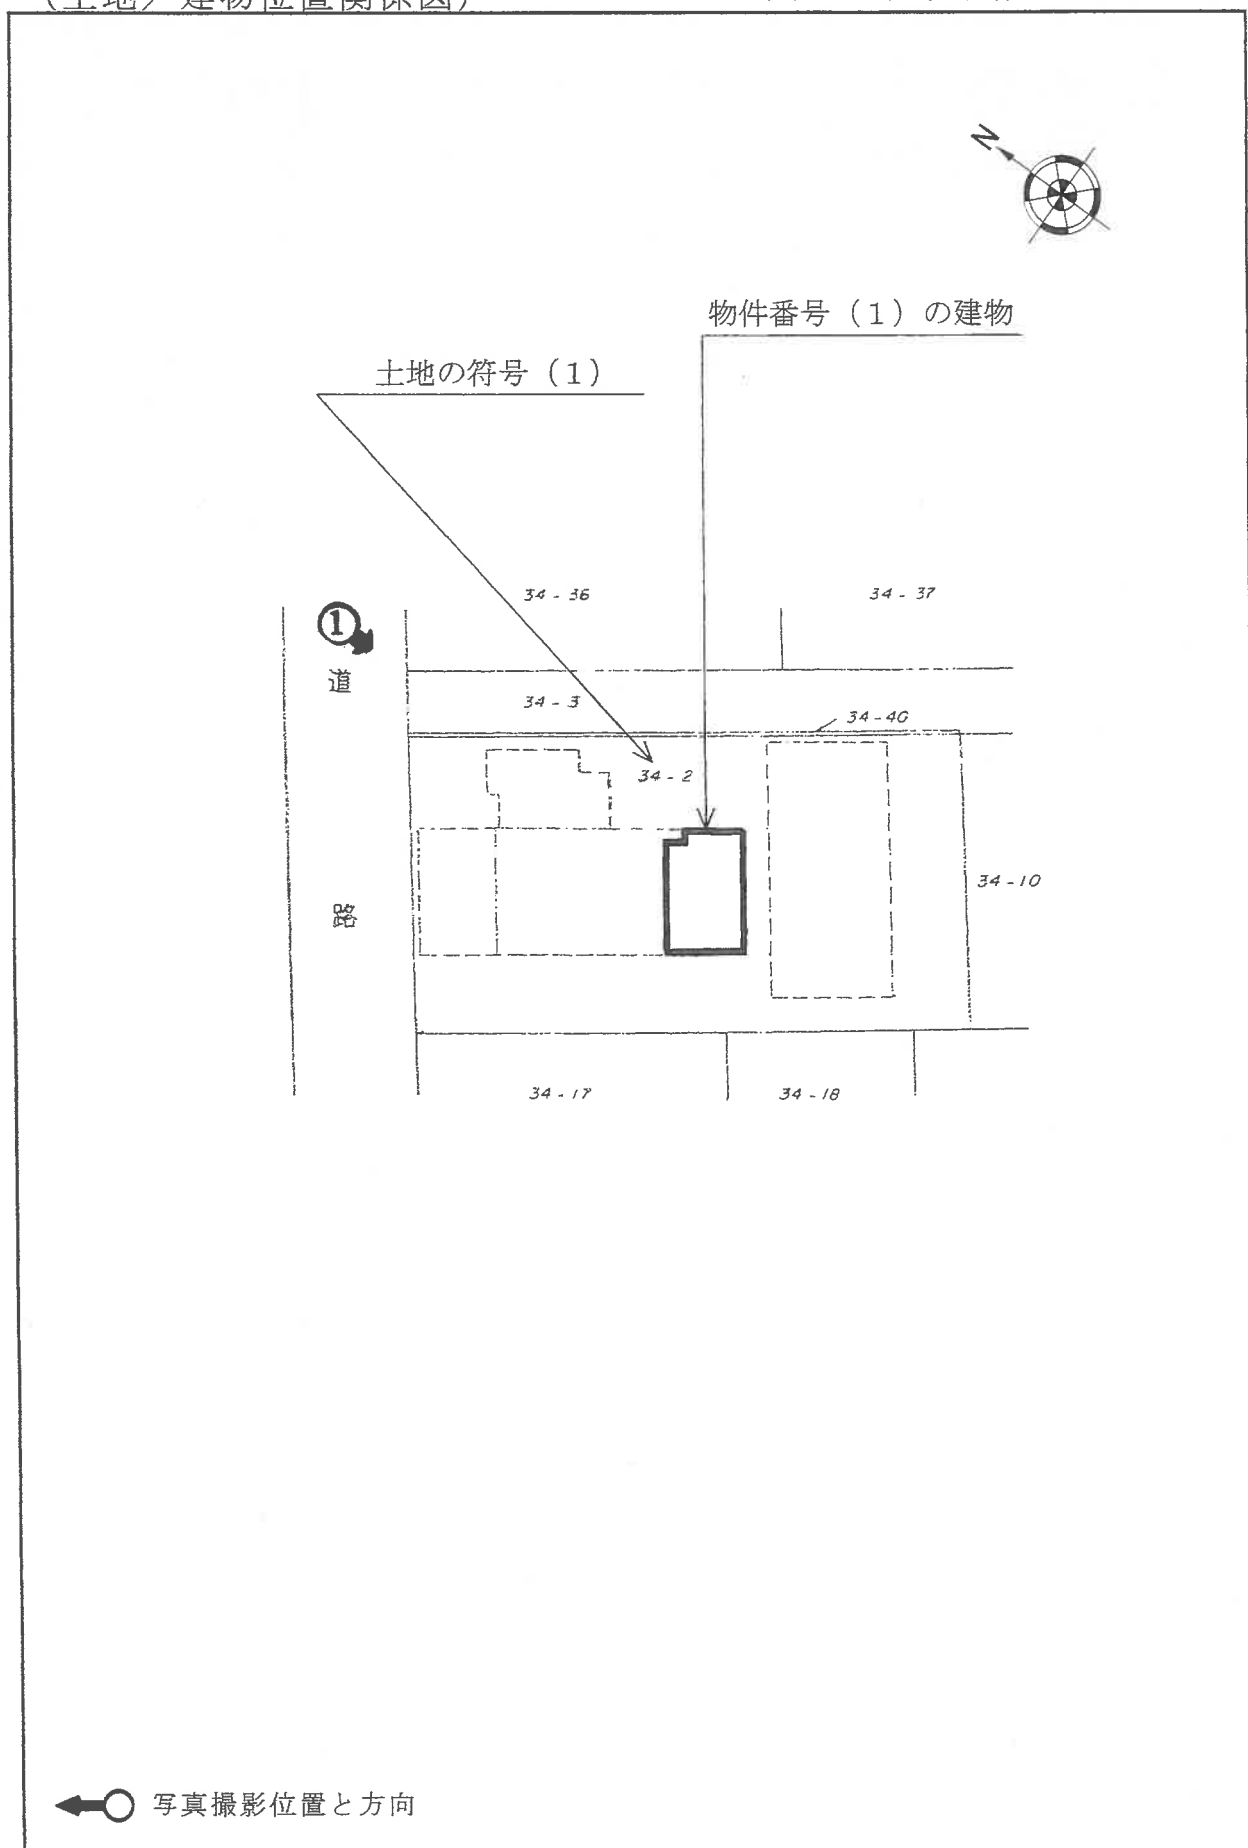

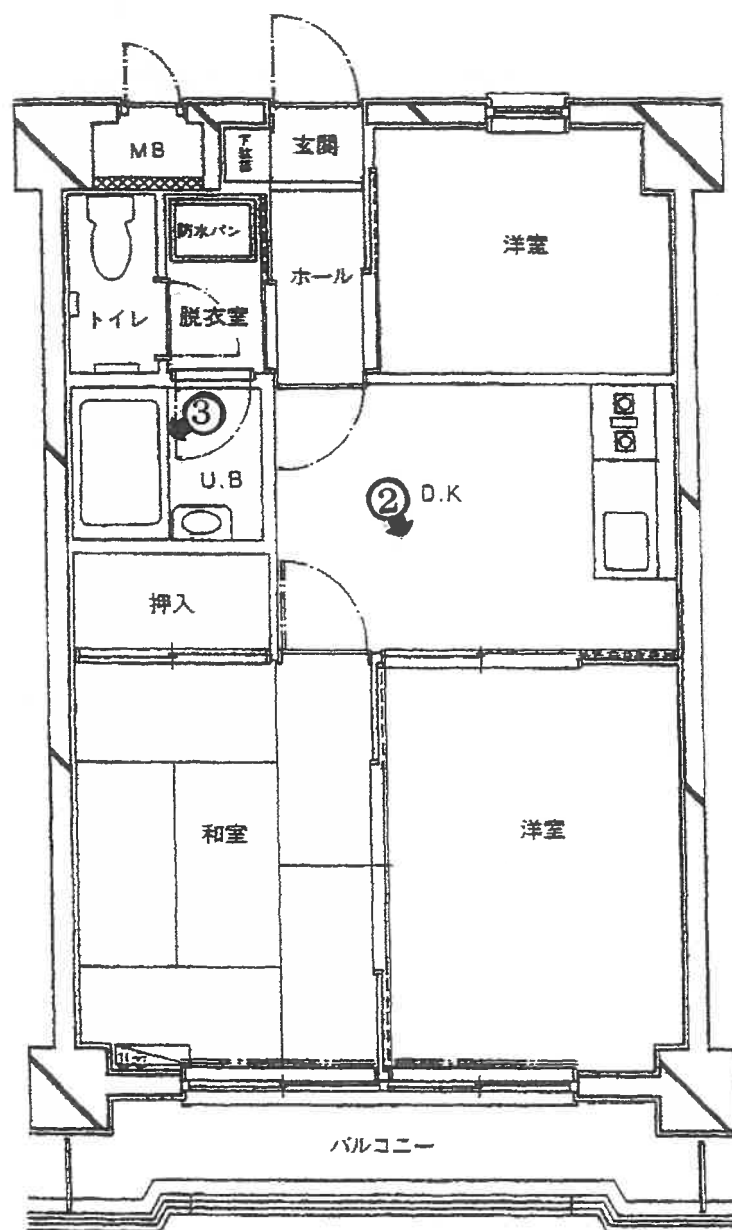

←○ 写真撮影位置と方向

1



2



3



(8 枚目)

令和 6 年（ケ）第 3 2 9 号
令和 7 年 1 月 2 4 日 現 地 調 査
令和 7 年 2 月 4 日 評 価

東京地方裁判所立川支部
民事第 4 部不動産執行係 御中

評 価 書

評 価 人 猿 橋 正 和

第1 評価額

物件番号	評 価 額
1	金 4,560,000円

第2 評価の条件

- 1 本件評価は、民事執行法により売却に付されることを前提とした適正価格を求めるものである。
したがって、求めるべき評価額は、一般の取引市場において形成される価格ではなく、一般の不動産取引と比較して競売不動産特有の各種の制約（売主の協力が得られないことが常態であること、買受希望者は内覧制度によるほかは物件の内部の確認が直接できないこと、引渡しを受けるために法定の手続をとらなければならない場合があること、目的物の種類又は品質に関する不適合には担保責任がないこと等）等の特殊性を反映させた価格とする。
- 2 評価は、目的物件の調査時点における現状に基づいて行うものであり、調査日以降発生した物件の現状変更については原則として考慮していない。
- 3 現地での物件調査は、原則として目視可能な部分に限定される。
- 4 物件に関する情報提供の内容は、民事執行法第58条第4項に定める場合を除いて、原則として公共機関で公開された資料に基づくものである。

第3 目的物件

番 号	所 在 等	登 記	現 況
1	次頁物件目録記載のとおり		同 左
番 号	特 記 事 項		
	特になし		

物 件 目 録

1（一棟の建物の表示）

所 在 福生市武蔵野台二丁目 3 4 番地 2

建物の名称 レヂオンス武蔵野台

（専有部分の建物の表示）

家屋 番号 武蔵野台二丁目 3 4 番 2 の 3 0 3

建物の名称 3 0 3 号

種 類 居宅

構 造 鉄筋コンクリート造 1 階建

床 面 積 3 階部分 4 0 . 9 5 平方メートル

（敷地権の目的である土地の表示）

土地の符号 1

所在及び地番 福生市武蔵野台二丁目 3 4 番 2

地 目 宅地

地 積 7 1 0 . 0 0 平方メートル

（敷地権の表示）

土地の符号 1

敷地権の種類 所有権

敷地権の割合 1 3 2 3 3 9 分の 4 3 7 4



第4 目的物件の位置・環境等

1 土地の概況及び利用状況等

位置・交通	J R 青梅線「福生」駅の北方道路距離約1.5km、J R 八高線「東福生」駅の北西方約1.4km、最寄りバス停留所から約150m（徒歩約2分）に位置する。 （附属資料「位置図」参照）	
付近の状況	近隣は羽村市との市境に位置し、「西多摩産業道路」の西側で、加美平団地に近接する中層共同住宅、事業所、アパート、駐車場等が混在する区画整理された地域である。	
主な公法上の規制等 （道路の幅員等の個別적인規制を考慮しない一般的な規制）	都市計画区分 用途地域 建蔽率 容積率 防火規制 その他の規制	市街化区域 工業地域 60% 200% 準防火地域 第1種特別工業地区 宅地造成等工事規制区域 福生市まちづくり景観条例 東京都景観条例 航空法（横田飛行場の水平表面の制限区域）
画地の状況	地形・積等 間口・奥行 地勢 その他	710.00㎡ 長方形の中間画地 間口約19m・奥行約37m 一棟の建物の宅盤面は概ね平坦であるが、接面する道路は南西方へ傾斜しており、符号1土地は道路より約0～1.5m高い。 土地区画整理事業が行われた地域であるが、符号1土地の地積測量図は法務局に備え付けられていない。
接面道路の状況等	北西側が幅員約8mの舗装市道（羽村市道で建築基準法第42条第1項第1号に該当）に約0～1.5m高く接面する。 南東側に幅員約4mの簡易舗装私道（建築基準法第42条第1項第5号に該当）が存するが、符号1土地との間には34番40（畑・9.15㎡・個人所有）を介することから、現状当該私道から符号1土地へ出入りすることはできない。	
土地の利用状況等	符号1土地は、物件1建物が存する一棟の建物の敷地として利用されている。 （建物の配置は附属資料「建物図面・各階平面図写」参照）	

供給処理施設 (基本的には敷地内への引き込みの有無を基準としている)	上水道 都市ガス 下水道	有り 有り 有り(北西側市道に公設管が埋設されているが、現状は南東側私道の埋設管に接続している模様)
土地の履歴等	過去の住宅地図で地歴を調査したところ、昭和54年の住宅地図では未利用地であり、同62年の住宅地図では教会及び戸建住宅であったことが確認された。 福生市役所等での調査の結果、土壌汚染対策法に基づく要措置区域等には該当しない。また、東京都環境確保条例に基づく工場・指定作業場、水質汚濁防止法、並びに下水道法に基づく特定施設等の届出はいずれもなされていない。 厳密に土壌汚染の有無を判定するには、別途専門調査機関による調査等を実施することが必要である。	
特記事項		
○ 東方約1.3kmに横田基地の滑走路が存する。		

2 建物の概況

(1) 一棟の建物の概要

マンション名	レヂオンス武蔵野台	
建物の用途	共同住宅（総戸数30戸）	
建築時期及び経済的残存耐用年数等	建築年月日（登記記載） 経過年数 経済的残存耐用年数	平成1年3月11日新築 約36年 約14年
構造・延床面積	鉄筋コンクリート造スレート葺5階建 1階 343.60㎡ 2階 306.96㎡ 3階 265.65㎡ 4階 221.91㎡ 5階 221.91㎡ 延 1,360.03㎡	
仕 様	外 壁 そ の 他	吹付等 特になし
設 備 等	エレベーター 駐 車 場 そ の 他	有り ない 集合郵便受、自転車置場等
建物の品等	中位の下	
管理の形態等	管理組合 管理方式 管理会社 そ の 他	有り 委託 株式会社大京アステージ —
管理の状況	普通	
特 記 事 項	○検査済証の発行（平成1年1月30日）記録がある。 ○屋根・外壁等の大規模修繕が行われており、現地調査時点ではほぼ終了していた。	

(2) 専有部分の概要

構 造 ・ 種 類	鉄筋コンクリート造 1 階建・居宅	
位 置	3 階中央部に位置する中間住戸 (採光及び開口部は南西側及び北東側)	
床 面 積	専有面積 40.95㎡ (登記記載)	
間 取 り	3 D K D K、洋室 (2)、和室、脱衣室、U B、トイレ等	
バルコニー等	南西側にバルコニーがある。	
仕 様	天 井 床 内 壁 設 備 そ の 他	クロス貼、化粧合板等 カーペット、畳、クッションフロアー等 クロス貼等 水廻り等 特にない
保守管理の状態	やや劣る	
管 理 費 等	管 理 費 <u>修繕積立金</u> 合 計 滞 納 額 等 備 考	月 額 14,000 円 月 額 12,900 円 月 額 26,900 円 ない (令和 7 年 1 月 16 日 現 在) 特にない
専 有 部 分 の 利 用 状 況 等	現況調査報告書のとおり ○占有減価の要因はない。	
特 記 事 項	○東側の洋室には荷物等が堆積していたため、立ち入ることができなかった。また、他の部屋についても荷物等が散乱していたため、十分な調査・確認ができなかった。 ○廊下 (ホール) と南側の洋室の床が弱く、軋む感じを受けた。 ○クロスには汚れ・変色のほか、亀裂等が複数見られた。 ○洋室等は下り天井となっている。 ○所有者に確認したところ「雨漏り等の緊急に修繕を要する大きな不具合はない」とのことであった。	

第5 評価額算出の過程

本件は区分所有建物であり、買受人が投資用不動産として保有することも社会的・経済的観点から合理的と判断されるので、積算価格と収益価格を求めて、これらを調整して得た価格に基づき、競売市場を前提とした評価額を下記のとおり決定した。

I 積算価格の試算

1 基礎となる価格

① 建物価格

目的建物の再調達原価を、建物建築費の推移動向を考慮した標準的な建築費に比準して求め、これに耐用年数に基づく方法及び観察減価法を併用して求めた現価率を乗じて、下記のとおり建物価格を求めた。

再調達原価 (円/㎡) ア	床面積 (㎡) イ	現価率 ウ	建物価格 (円) エ = ア × イ × ウ
330,000	× 40.95	× 0.26	= 3,510,000

※ 総額（円）については、万円未満四捨五入とした（以下同じ）。

ア 再調達原価：再調達原価は一棟の建物の平均単価であり共用部分を含む。

イ 床面積：登記記載面積を採用。

ウ 現価率：建物の現況を考慮のうえ、残価率、経済的残存耐用年数を下記のとおり判定し、耐用年数に基づく方法と観察減価法を併用して現価率を査定した。

- ・経過年数約36年、経済的残存耐用年数約14年、観察減価率20%、残価率5%
- ・観察減価については、建物の経過年数、建物の状態、間取り等の汎用性の程度、中古物件による市場性、観察不能部分の不測の減価等を総合的に勘案して査定した。
- ・耐用年数に基づく方法と観察減価法を併用し、現価率を下記のとおり査定した。

$$\begin{array}{l} \text{(残価率)} \qquad \qquad \text{(耐用年数に基づく方法)} \qquad \qquad \text{(観察減価)} \\ \text{現価率：} \quad 0.05 \quad + \quad (1-0.05) \times \frac{14}{(36+14)} \times (1-0.20) = 0.26 \\ \qquad \qquad \qquad \qquad \qquad \qquad \qquad \qquad \qquad \qquad \qquad \qquad \qquad \qquad \qquad \text{(小数第3位を四捨五入)} \end{array}$$

- ・経済的残存耐用年数は、物理的・機能的・経済的観点から建物の現況及び地域的特性の推移・動向等を考慮して査定したもので、税務上の耐用年数と一致するものではない。

② 敷地権価格（符号1土地）

敷地権の目的である土地の敷地権価格を次のとおり求めた。

更地価格		地 積 (㎡)	建付減価	敷地権の割合	敷地権価格 (円)
標準画地価格 (円/㎡) ア	個別格差 イ				
		ウ	エ	オ	カ=ア×イ×ウ×エ×オ
164,000	× 0.99	× 710.00	× 1.0	× 4,374/132,339	= 3,810,000

ア 標準画地価格：下記規準価格を中心に、その他の価格資料等を斟酌して地域の標準画地の価格を求めた。

なお、標準画地は、近隣において土地の概況（間口、奥行、規模等）及び利用状況等が標準的な中間画地を想定した。

【 基準地 福生-3 】

$$\begin{array}{ccccccc}
 \text{(基準地価格)} & & \text{(時点修正)} & & \text{(標準化補正)} & & \text{(地域格差)} & & \text{(規準価格)} \\
 175,000 \text{ 円/㎡} & \times & \frac{100.5}{100} & \times & \frac{100}{104} & \times & \frac{100}{103} & = & 164,000 \text{ 円/㎡} \\
 & & & & & & & & \text{(上三桁未満四捨五入)}
 \end{array}$$

時 点 修 正：令和6年7月1日から評価日までの推定変動率である。

標 準 化 補 正：基準地の個別的要因（方位）を考慮した。

地 域 格 差：基準地の所在地域と対象不動産の所在地域を比較して、交通接近条件、街路条件、環境条件、行政的条件等を総合的に考量して判定した。

イ 個 別 格 差：下記の個別的要因を考慮して個別格差率を以下のとおり査定した。

- ・道路との高低差（地勢等） -2% (0.98)
- ・方位 +1% (1.01)

$$\text{相乗積：} 0.98 \times 1.01 = 0.99 \text{ (小数第3位を四捨五入)}$$

ウ 地 積：登記数量による。

エ 建 付 減 価：敷地と建物との適応状態等を考慮した結果、要しないものと判定した。

オ 敷地権の割合：登記記載による。

2 積算価格の判定（敷地権付建物の価格）

建物価格 (円) ア	敷地権価格 (円) イ	価格 補正 ウ	個別 格差 エ	占有減 価修正 オ	積算価格 (円) カ=ア+イ)×ウ×エ×オ
3,510,000	3,810,000	× 0.80	× 1.01	× 1.0	= 5,910,000

ア 建物価格：前記1 ① エ

イ 敷地権価格：前記1 ② カ

ウ 価格補正：当該対象マンション及び周辺マンションの売買事例、売り希望価格等を参考に市場性の観点から補正。(0.80)

エ 個別格差：階層別、位置別格差等の補正

- ・階層別補正： 1.01（3階） ※基準階：2階
- ・位置別補正： 1.00（中間住戸） ※基準住戸：中間住戸
- ・その他補正： 1.00（特になし）

相乗積：1.01 × 1.00 × 1.00 = 1.01（小数第3位を四捨五入）

オ 占有減価修正：必要なし

Ⅱ 収益価格の試算（DCF法による）

目的物件は賃貸借に供されている建物ではないが、その潜在的な収益力を把握するために、賃貸借を想定することにより収益還元法を適用する。

目的物件を賃貸することにより、分析期間中に得られるであろうと予測される有効純収益の現価の合計額に、分析期間末の正味復帰価格の現価を加算して、DCF法（Discounted Cash Flow法）による収益価格を以下のとおり求めた。

但し、当該物件に関する収集可能な資料には限界があり、更に競売による売却後の現実の賃貸借は、特定の当事者間の契約行為によるものであるので、必ずしも現行の賃貸条件に符合する内容が実現するものではない。

《DCF法による価格査定表》

3年間の有効純収益現価の合計 (円) ア	正味復帰価格の現価					DCF法による価格 (円) キ = ア + カ
	4年目の正味純収益 (円) イ	最終還元利回り ウ	3年目期末復帰価格 (円) ※1 $\text{イ} \div \text{ウ} \times (1 - 0.03)$ エ	複利現価率 ※2 オ	正味復帰価格の現価 (円) カ = エ × オ	
772,435 (23.1%)	315,690	9.2%	3,328,471	0.7743	2,577,235 (76.9%)	3,349,670 = 3,350,000 (100.0%)

※1 売却に要する仲介手数料等を売却価格（イ÷ウ）の3%と査定した。

※2 複利現価率の計算式

$$\frac{1}{(1+0.089)^3} = 0.7743 \text{ (小数第5位を四捨五入)}$$

ア 3年間の有効純収益現価の合計：目的物件を賃貸することにより保有期間中（第1期～第3期）に得られるであろうと予測した各期の正味純収益を複利現価率で現在価値に割り戻した額の合計である。

イ 4年目の正味純収益：保有期間終了後（4年目）の正味純収益である。

ウ 最終還元利回り：4年目の正味純収益から売却予測価格を求める還元利回りであり、標準的還元利回りに対象不動産の個別リスク等を考慮して査定した。

エ 3年目期末復帰価格：4年目の正味純収益を最終還元利回りで還元して求めた売却予測価格から対象不動産の売却に伴う仲介手数料相当額等を控除した価格である。

オ 複利現価率：一般市場及び競売市場における類型別収益物件の標準的な還元利回り等を参考に査定した。

カ 正味復帰価格の現価：保有期間終了後に得られる正味復帰価格の現在価値である。

キ 収益価格：保有期間中に得られる有効純収益の現在価値と保有期間終了後の売却予測価格の現在価値の合計額である。

Ⅲ 評価額の判定

1 試算価格の調整

積算価格及び収益価格を下記のとおり試算した。

収益価格が低位に求められたが、本件が収益性よりも居住の快適性を重視する3DKのマンションであることから、周辺の売買事例、売り希望価格等を勘案し、同種のマンションの需給状態等も考慮して積算価格を重視し、収益価格を参酌のうえ、調整後の価格を下記のとおり求めた。

① 積 算 価 格	5,910,000円
② 収 益 価 格	3,350,000円
③ 調 整 後 の 価 格	5,700,000円

2 評価額の判定

調整後の価格に、市場性修正及び競売市場修正を施し、さらに滞納管理費等相当額並びにその他の控除（敷金等）を考慮して評価額を決定した。

調整後の価格 （円） ア	市場性 修 正 イ	競 売 市 場 修 正 ウ	滞 納 管 理 費 等 相 当 額 の 減 価 エ	そ の 他 の 控 除 （ 敷 金 等 ） オ	評 価 額 （ 円 ） カ＝ア×イ×ウ×エ×オ
5,700,000	× 1.0	× 0.8	× 1.0		4,560,000

ア 調整後の価格：積算価格と収益価格を調整した後の適正価格。

イ 市場性修正：一般の市場における修正。本件の場合には必要なし。

ウ 競売市場修正：「第2評価の条件」欄記載の不動産競売市場の特殊性等を考慮した修正を行った。(0.8)

エ 滞納管理費等
相当額の減価：本件の場合には必要なし。

オ その他の控除
（敷金等）：買受人の引受けとなる敷金等の預り金の控除。
本件の場合には必要なし。

第6 参考価格資料

【 指標とした公示価格等 】

基準地「福生－3」

価 格 時 点	令和6年7月1日
所 在 及 び 地 番	福生市加美平一丁目24番18
1 m ² 当 た り の 価 格	175,000円/m ²
地 積	159m ²
前 面 道 路 の 状 況	南東6m 市道
供 給 処 理 施 設 の 状 況	水道、ガス、下水
交通施設との接近の状況	「福生」駅 1.1km
法 令 上 の 制 限	1低専（50、150）、準防火、高度
周辺の土地の利用の現況	一般住宅等が建ち並ぶ区画整理済の住宅地域

第7 附属資料

- 1 位置図
- 2 公図写
- 3 建物図面・各階平面図写

以 上

附属資料 1

位置図



物件所在地

基準地


最寄り駅

最寄り駅

縮尺 1/12,000

附属資料 2

公 図 写

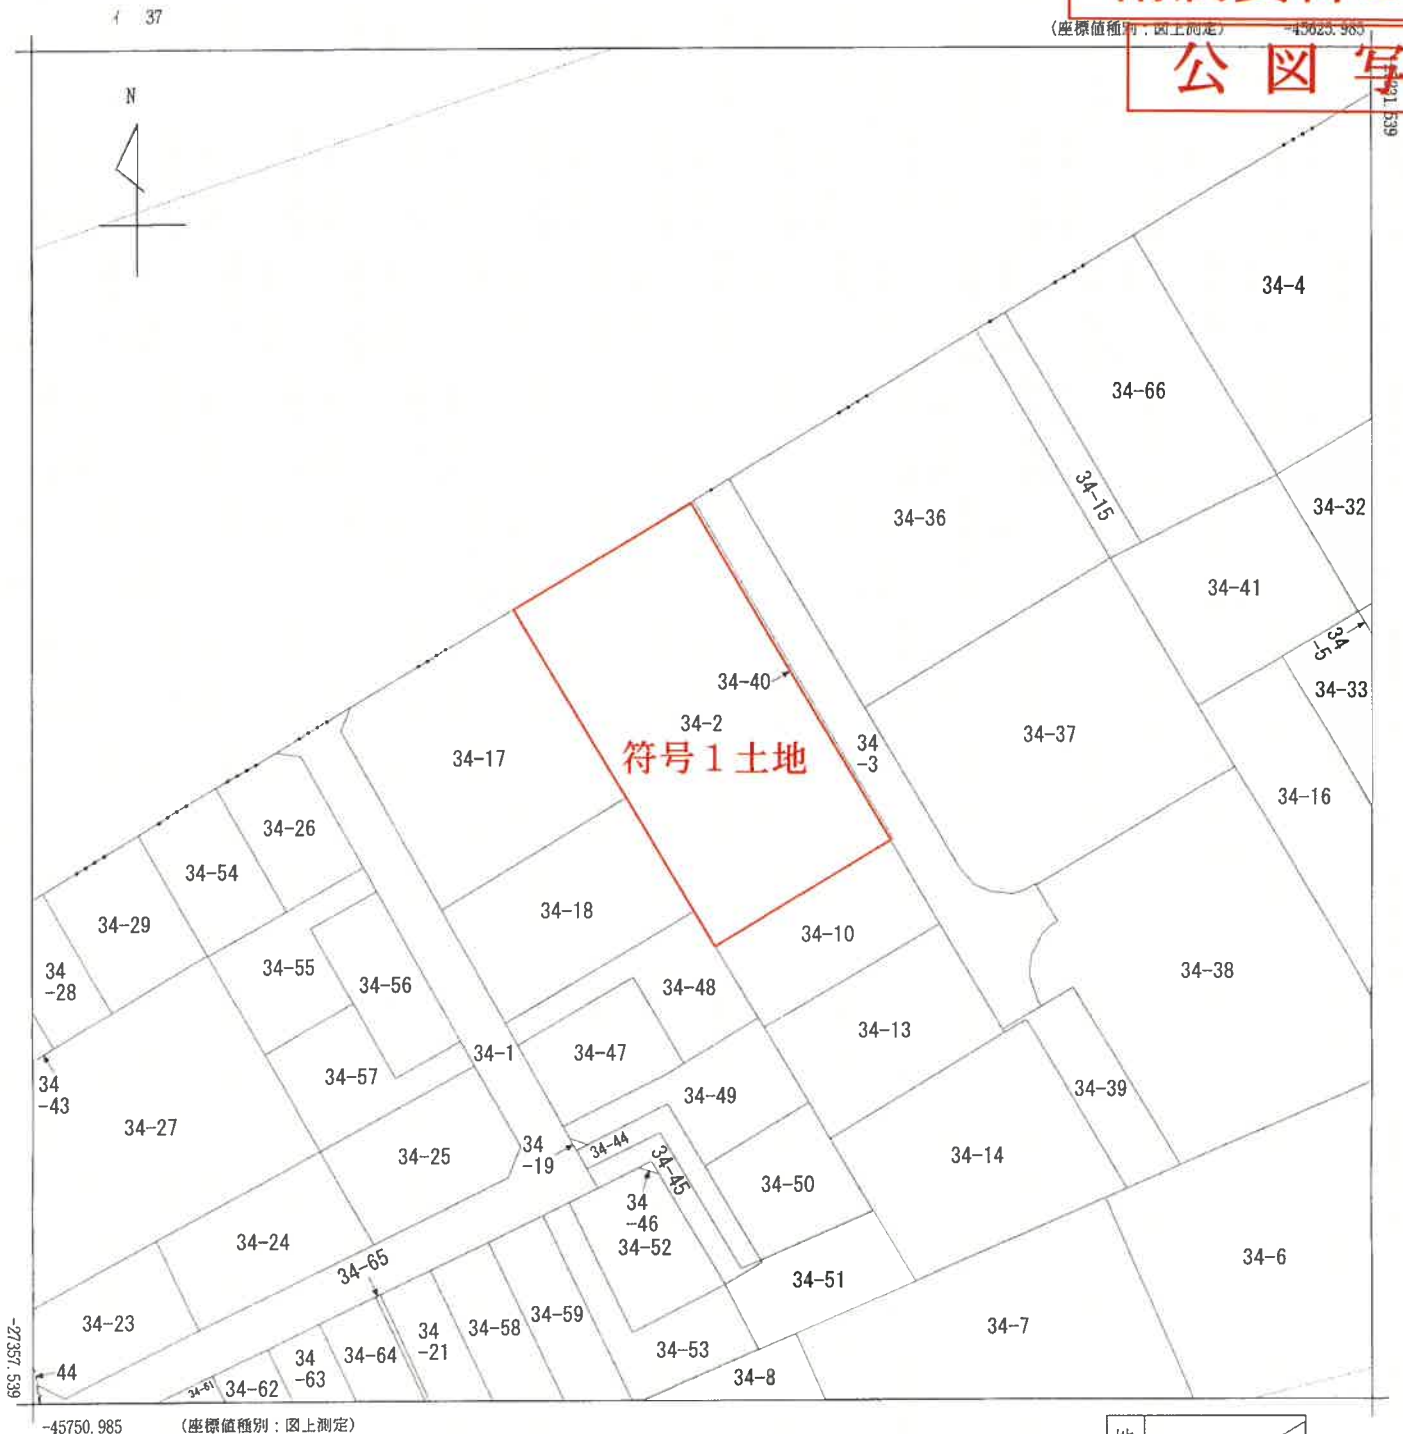

(注) 地図に準ずる図面は、土地の区画を明確にした不動産登記法所定の地図が備え付けられるまでの間、これに代わるものとして備え付けられている図面で、土地の位置及び形状の概略を記載した図面です。
(注) 国土交通省国土地理院が公表した座標補正パラメータ(touhokutaiheiyouuki2011.par)による修正がされています。

地番区域見出
武蔵野台
2丁目

請 求 部 分	所 在 福生市武蔵野台二丁目					地 番	34番2				
出 力 縮 尺	1/500	精 度 区 分	甲二	座標系 番号又は記号	Ⅸ	分類	地図に準ずる図面（街区成果B）			種類	街区基本調査成果図
作 成 年 月 日	平成21年3月23日				備 付 年 月 日 (原図)				補 記 事 項		

これは地図に準ずる図面に記録されている内容を証明した書面である。
(東京法務局西多摩支局管轄)

令和7年1月21日
東京法務局町田出張所
登記官

請求番号：17-1
(1/1)

A 3 を A 4 に縮小

※赤字・赤枠等は評価人が記載（以下同様）

登記年月日：平成1年3月17日

これは図面に記録されている内容を証明した書面である。

(東京法務局西多摩支局管轄)

令和7年1月21日

東京法務局町田出張所

登記官


附属資料 3

建物図面・各階平面図写


建物図面

家屋番号 武蔵野台二丁目34-2-303


建物の所在 福生市武蔵野台二丁目34番地2

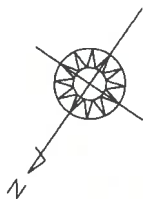

建物の番号 303号

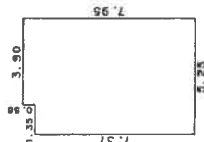

符号1土地 物件1建物

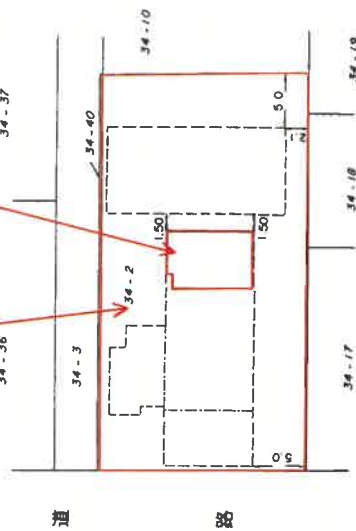

道路

求積表

7.37 X 1.35	=	9.9495
7.95 X 3.30	=	31.0050
合計		40.9545
床面積		40.95 ㎡

建物の存する部分 3階

587032

申請人

1/250

縮尺

年 3月 15日 (作製)

作製者

縮尺 1/500

A BをA 4に縮小