

期 間 入 札 の 公 告

令和 8 年 10 月 21 日

さいたま地方裁判所川越支部

裁判所書記官 田 島 尊 志

別紙物件目録記載の不動産を下記のとおり期間入札に付します。

記

入札期間	令和 8 年 11 月 5 日から 令和 8 年 11 月 12 日 午後 5 時 00 分まで
開札期日	日 時 令和 8 年 11 月 19 日 午前 10 時 00 分 場 所 さいたま地方裁判所川越支部売却場
売却決定 期日	日 時 令和 8 年 12 月 3 日 午前 10 時 00 分 場 所 さいたま地方裁判所川越支部
特別売却 実施期間	令和 8 年 11 月 24 日 午前 10 時 00 分から 令和 8 年 11 月 27 日 午後 4 時 00 分まで
買受申出の保証の 提供方法	下記のいずれかによる。 (1) 当裁判所の預金口座に金銭を振り込んだ旨の金融機関の証明書。 (2) 銀行、損害保険会社、農林中央金庫、商工組合中央金庫、全国を地区とする信用金庫連合会、信用金庫又は労働金庫の支払保証委託契約締結証明書。
買受申出の資格の 制限 (民事執行規 則 33 条)	☆印を付した物件は農地であるので、物件所在地を管轄する農業委員会の交付した買受適格証明書を有する者及び買受けについて農地法上の許可又は届出を必要としない者に限り、買受申出をすることができます。
一般の閲覧に供するため、物件明細書・現況調査報告書・評価書の各写しを令和 8 年 10 月 21 日から当庁物件明細書等閲覧室に備え置きます。	

物件番号	売却基準価額（円） 買受可能価額（円）	一括 売却	買受申出保証額（円）	令和7年度	
				固定資産税（円）	都市計画税（円）
1～3	4,040,000 3,232,000	一括	808,000	28,314	8,885
1	670,000				
2	870,000				
3	2,500,000				



物 件 目 録

- | | | | |
|---|-------|-----------------------------|--------------|
| 1 | 所 在 | 川越市大字笠幡字東前原 | |
| | 地 番 | 27 番 6 | |
| | 地 目 | 宅地 | |
| | 地 積 | 43.67 平方メートル | |
| 2 | 所 在 | 川越市大字笠幡字東前原 | |
| | 地 番 | 27 番 9 | |
| | 地 目 | 宅地 | |
| | 地 積 | 56.48 平方メートル | |
| 3 | 所 在 | 川越市大字笠幡字東前原 27 番地 6、27 番地 9 | |
| | 家屋 番号 | 27 番 6 | |
| | 種 類 | 居宅 | |
| | 構 造 | 木造スレート葺 2 階建 | |
| | 床 面 積 | 1 階 | 46.07 平方メートル |
| | | 2 階 | 33.95 平方メートル |



物 件 明 細 書

令和 8年 8月27日

さいたま地方裁判所川越支部

裁判所書記官 田 島 尊 志

1 不動産の表示

【物件番号1～3】

別紙物件目録記載のとおり

2 売却により成立する法定地上権の概要

なし

3 買受人が負担することとなる他人の権利

【物件番号1～3】

なし

4 物件の占有状況等に関する特記事項

【物件番号3】

本件所有者が占有している。

5 その他買受けの参考となる事項

なし

《 注 意 書 》

- 1 本書面は、現況調査報告書、評価書等記録上表れている事実等を記載したものであり、関係者の間の権利関係を最終的に決める効力はありません（訴訟等により異なる判断がなされる可能性もあります）。
- 2 記録上表れた事実等がすべて本書面に記載されているわけではありませんし、記載されている事実や判断も要点のみを簡潔に記載されていますので、必ず、現況調査報告書及び評価書並びに「物件明細書の詳細説明」も御覧ください。
- 3 買受人が、占有者から不動産の引渡しを受ける方法として、引渡命令の制度があります。引渡命令に関する詳細は、「引渡命令の詳細説明」を御覧ください。
- 4 対象不動産に対する公法上の規制については評価書に記載されています。その意味内容は「公法上の規制の詳細説明」をご覧ください。
- 5 各種「詳細説明」は、閲覧室では通常別ファイルとして備え付けられています。（このほか、B I Tのお知らせメニューにも掲載されています。）



物 件 目 録

- | | | | |
|---|-------|-----------------------------|--------------|
| 1 | 所 在 | 川越市大字笠幡字東前原 | |
| | 地 番 | 27 番 6 | |
| | 地 目 | 宅地 | |
| | 地 積 | 43.67 平方メートル | |
| 2 | 所 在 | 川越市大字笠幡字東前原 | |
| | 地 番 | 27 番 9 | |
| | 地 目 | 宅地 | |
| | 地 積 | 56.48 平方メートル | |
| 3 | 所 在 | 川越市大字笠幡字東前原 27 番地 6、27 番地 9 | |
| | 家屋 番号 | 27 番 6 | |
| | 種 類 | 居宅 | |
| | 構 造 | 木造スレート葺 2 階建 | |
| | 床 面 積 | 1 階 | 46.07 平方メートル |
| | | 2 階 | 33.95 平方メートル |

令和 8 年 (ヌ) 第 19 号
令和 8 年 4 月 23 日受理
令和 8 年 5 月 11 日提出

現況調査報告書

さいたま地方裁判所川越支部

執行官 川 上 進

(注) チェック項目中の調査結果は、「■」の箇所の記載のとおり

物 件 目 録

- | | | |
|---|-------|--------------------------------------|
| 1 | 所 在 | 川越市大字笠幡字東前原 |
| | 地 番 | 27 番 6 |
| | 地 目 | 宅地 |
| | 地 積 | 43.67 平方メートル |
| 2 | 所 在 | 川越市大字笠幡字東前原 |
| | 地 番 | 27 番 9 |
| | 地 目 | 宅地 |
| | 地 積 | 56.48 平方メートル |
| 3 | 所 在 | 川越市大字笠幡字東前原 27 番地 6、27 番地 9 |
| | 家屋 番号 | 27 番 6 |
| | 種 類 | 居宅 |
| | 構 造 | 木造スレート葺 2 階建 |
| | 床 面 積 | 1 階 46.07 平方メートル
2 階 33.95 平方メートル |



不動産の表示	「物件目録」のとおり	
住居表示	(住居表示未実施)	
土地	物件1、2	
現況地目	☒ 宅地(物件1、2) ☐ 公衆用道路(物件) ☐ (物件)	
形状	☐ 公図のとおり ☒ 地積測量図のとおり ☐ 建物図面(各階平面図)のとおり ☐ 土地建物位置関係図のとおり ☐	
占有者及び占有状況	☒ 土地所有者 ☐ その他の者 上記の者が本土地上に下記建物を所有し、占有している ☐ 「占有者及び占有権原」のとおり	
下記以外の建物(目的外建物)	☒ ない ☐ ある(詳細は「目的外建物の概況」のとおり)	
その他の事項		
建物	物件3	
種類、構造及び床面積の概略	☒ 公簿上の記載とほぼ同一である ☐ 公簿上の記載と次の点異なる(☐ 主たる建物 ☐ 附属建物) ☐ 種類: ☐ 構造: ☐ 床面積:	
物件目録にない附属建物	☒ ない 種類: ☐ ある 構造: 床面積:	
占有者及び占有状況	☒ 建物所有者 ☐ その他の者 上記の者が本建物を住居として使用している ☐ 「占有者及び占有権原」のとおり	
上記以外の敷地(目的外土地)	☒ ない ☐ ある(詳細は「目的外土地の概況」のとおり)	
その他の事項		
執行官保管の仮処分	☒ ない 地方裁判所 支部 平成 年()第 号 ☐ ある [保管開始日 平成 年 月 日	
土地建物の位置関係	☒ 建物図面(各階平面図)のとおり ☐ 土地建物位置関係図のとおり	

(注) チェック項目中の調査結果は、「☒」の箇所の記載のとおり

関係人の陳述等	
陳述者 (当事者等との関係)	陳述内容等
■隣地居住者	1 本件建物には、債務者が住んでいます。
■債務者	1 本件建物には、私が住んでおり、他に占有者はいません。 2 本件建物について、床が複数個所でゆがんでいます。また、室内で犬を 1匹飼っているため、ひっかき傷や汚れ等があります。 3 本件土地について、隣地と境界等で争いはありません。 4 本件土地上にある駐車場の屋根兼物干し場は、本件建物を購入後、7、 8年後に私が造作したものです。

(注) チェック項目中の調査結果は、「■」の箇所の記載のとおり


執行官の意見

- 1 本件物件の状況は、別紙建物図面、建物間取図及び添付写真のとおりである。
- 2 現況及び関係人の陳述から、本件物件の占有状況を2枚目のとおり認めた。
- 3 本件土地に接面する土地（地番27-7、27-8）は、いずれも川越市所有の公衆用道路である。
- 4 本件建物について、1階の各部屋の床及び廊下に沈む箇所が複数認められた。また、壁面等にひっかき傷、壁紙の剥がれ及び汚れ等が複数認められた（その一部の写真④、⑤）。
- 5 本件土地上に土地所有者が所有する駐車場の屋根兼物干し場（定着物）1基が存在する（写真①）。
- 6 物件1及び物件2の各土地は一体敷地を形成しており、当該土地上に物件3の建物が存在する。

(注) チェック項目中の調査結果は、「■」の箇所の記載のとおり

調 査 の 経 過		
調 査 の 日 時	調 査 の 場 所 等	調 査 の 方 法 等
8年4月25日(土) 9:10-9:25	物件所在地	物件確認、占有状況確認、見分、写真撮影 全戸不在、現況調査催告書差し入れ
8年4月27日(月) 11:35-11:45	法務局(所沢支局)	現在事項証明書申請 本件土地にある本件建物以外の建物登記申請(該当なし)
8年4月30日(木) 17:10-17:15	物件所在地	全戸不在、現況調査催告書(2回目)差し入れ 隣地居住者聴取
8年5月8日(金) 16:35-17:00	物件所在地	物件調査、占有調査、見分、写真撮影 債務者面談、評価人同行
年 月 日 () : - :		
年 月 日 () : - :		
年 月 日 () : - :		
(特記事項) ☐ 令和 年 月 日 目的物件は不在で施錠されていると予想されたので、立会人及び解錠技術者を同行させて臨場した。 ☐ 令和 年 月 日 目的物件は不在で施錠されていたので、立会人を立ち合わせ、技術者に解錠させて建物内に立ち入った。 ☐ 令和 年 月 日 休日・夜間執行許可の提示をした。 ☐		


(注) チェック項目中の調査結果は、「■」の箇所の記載のとおり

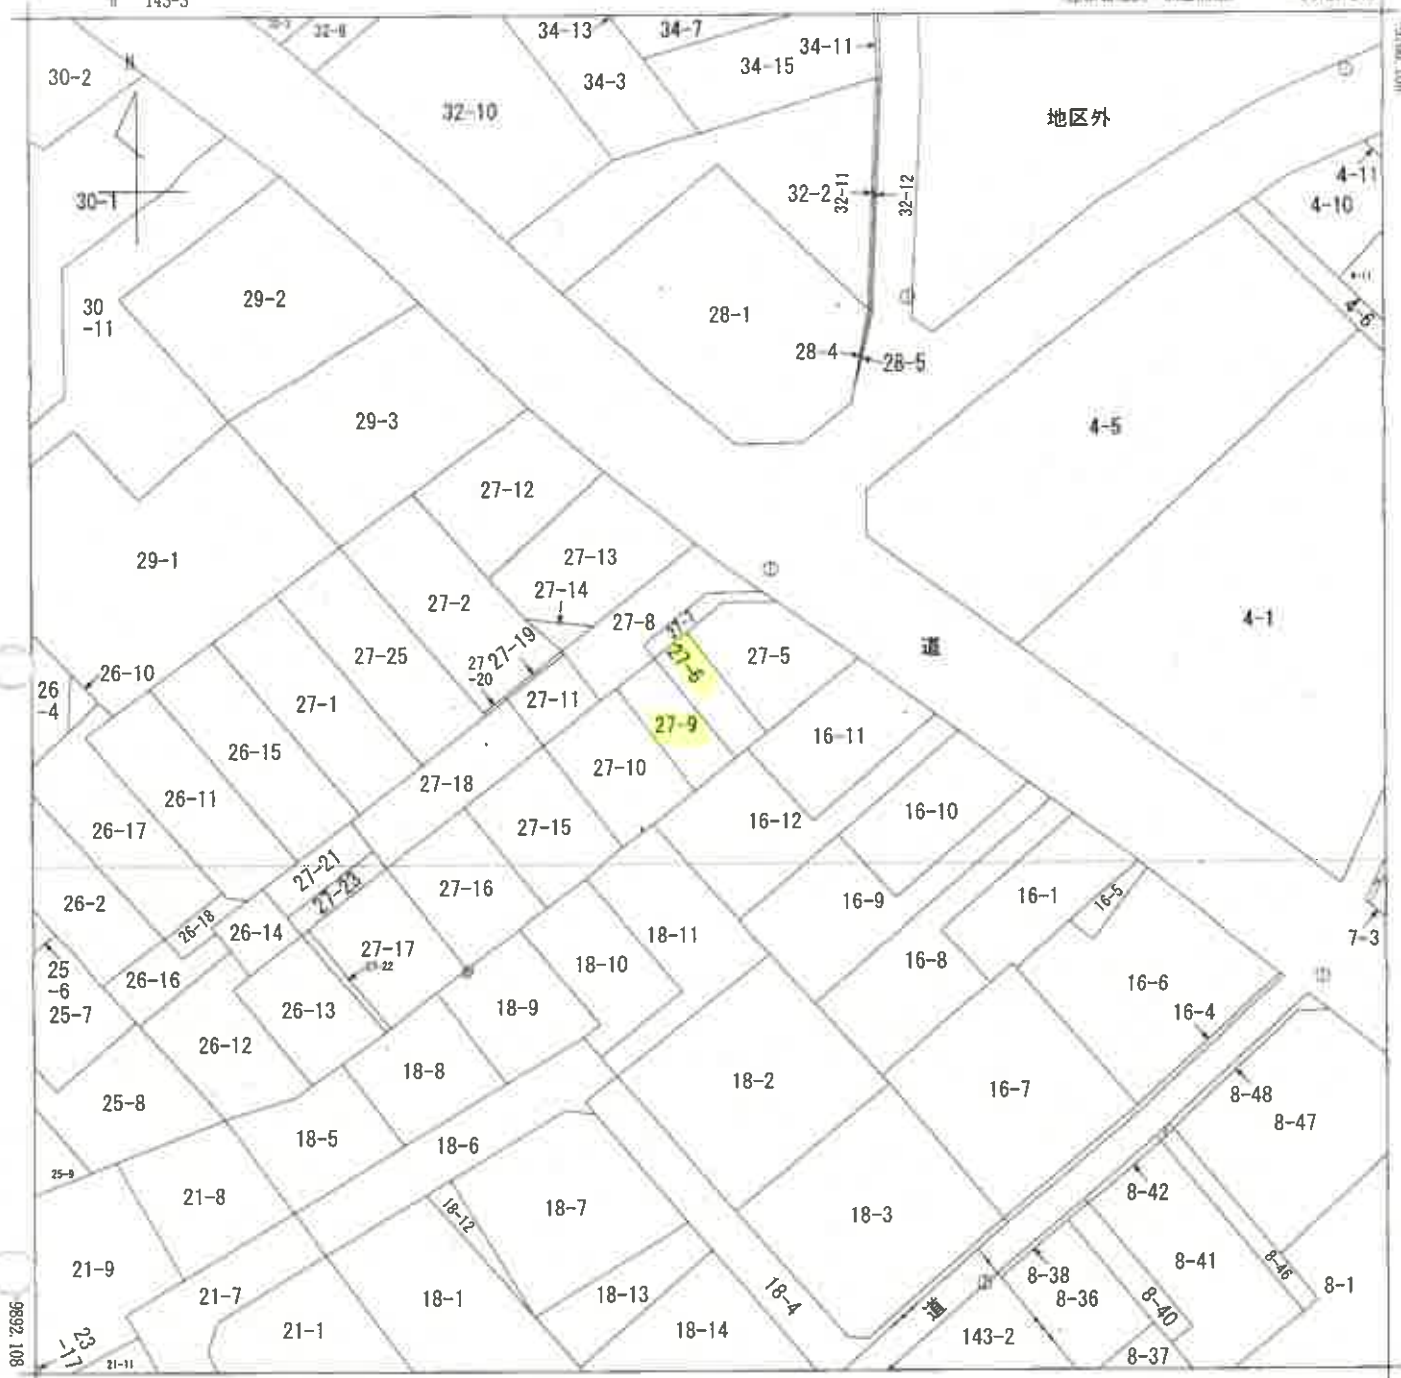

-36857.240 (座標値種別: 図上測定)

(注) 地図に準ずる図面は、土地の区画を明確にした不動産登記法所定の地図が備え付けられるまでの間、これに代わるものとして備え付けられている図面です。土地の位置及び形状の概略を記載した図面です。

(注) 国土交通省国土地院が公表した座標補正パラメータ (tohokutaiheiyouoki2011.par) による修正がされています。

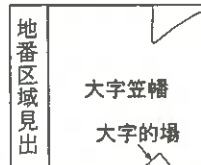

請 求 部 分	所 在	川越市大字笠幡字東前原				地 番	27番6			
出 力 尺 寸	1/500	精 度 区 分	甲三	座標系 番号又 は記号	Ⅸ	分類	地図に準ずる図面		種類	地籍図
作 成 年 月 日					備 付 年 月 日 (原図)			補 記 事 項		

これは地図に準ずる図面に記録されている内容を証明した書面である。

令和8年3月12日

さいたま地方法務局川越支局

登記官

請求番号: 29-1



(1/1)

(6枚目)

3001706

地積測量図
S.55.10.9

地番	27-5-6-7
土地の所在	川越市大字笠幡字東前原

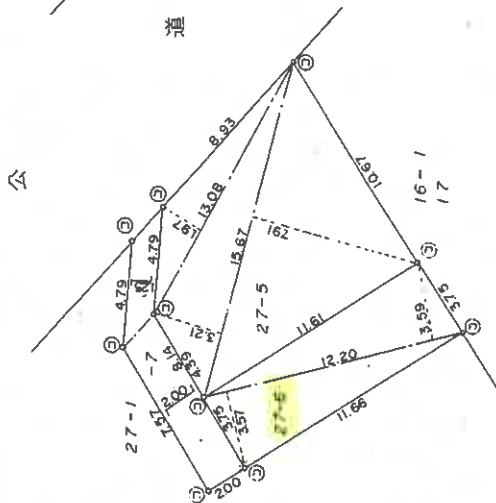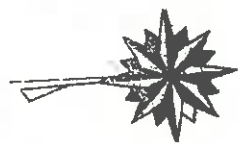

求積表

27-5	$15.67 \times \{ 3.21 + 7.91 \} = 174.2504$
	$13.08 \times \{ 1.97 \} = 25.7676$
	$21 \times 200.0180 = 4200.3780$
	100.0090 m^2
27-6	$12.20 \times \{ 3.57 + 3.59 \} = 43.6760 \text{ m}^2$
27-7	$2.00 \times \{ 7.57 + 8.14 \} = 31.4200$
	$1.25 \times \{ 4.79 + 4.79 \} = 11.9750$
	$21 \times 43.3950 = 911.2950$
	21.6975 m^2

凡例	記号	境界線の種類	記号	境界線の種類
①	石	境界線の種類	②	境界線の種類
③	コンクリート杭	境界線の種類	④	境界線の種類
⑤	金網	境界線の種類	⑥	境界線の種類

作製者	申請人	縮尺	1/250
-----	-----	----	-------

これは図面に記録されている内容を証明した書面である。
令和8年3月12日
さいたま地方建設局川越支局

登記官


登記年月日：昭和55年10月9日

3001707

地積測量図 S.55.10.9
土地所在図 (1/2)

地番
27-1, 27-8, ~9, ~10

土地の所在
川越市大字笠幡字東前原

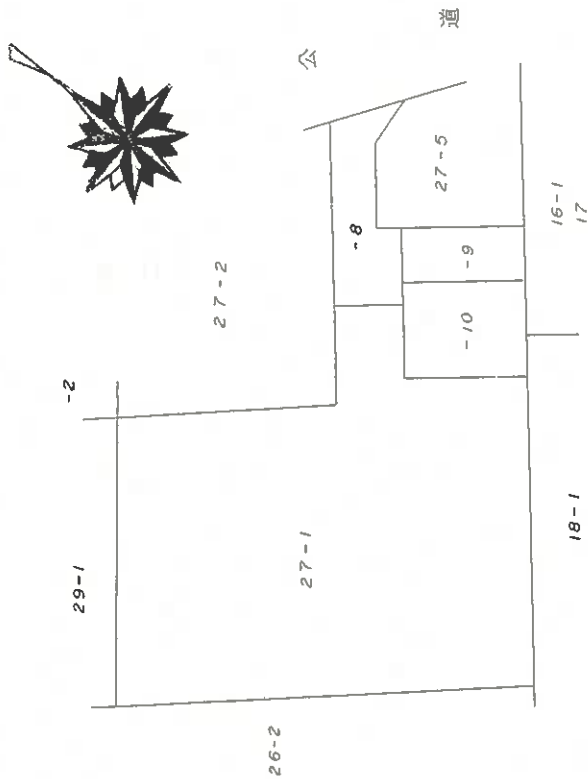

(図略)

作製者

申請人

縮尺 1/500

これは図面に記録されている内容を証明した書面である。
令和8年3月12日 さいたま地方法務局川越支局

登記官

(8枚)

登記年月日：昭和55年10月9日

これは図面に記録されている内容を証明した書面である。
令和8年3月12日 さいたま地方支局 川越支局

3001708



地番 27-8, ~9, ~10

地積測量図 (2/2)

土地の所在 川越市大字笠幡字東前原

求積表

27-8	8.02X(5.28) = 42.3456
27-9	7.12X(1.92) = 13.6704
27-10	4.20X(16.30 + 7.57) = 100.2540
27-11	4.61X(1.55) = 7.1455
27-12	4.82X(2.88) = 13.8816
27-13	2.77X(3.17) = 8.7769
27-14	88.6485 m ²
27-15	12.68X(4.47 + 4.44)/2 = 56.4894 m ²
27-16	14.57X(6.90 + 6.84)/2 = 100.0959 m ²
27-17	1332.66 m ² - 245.2338 m ² = 1087.4262 m ²

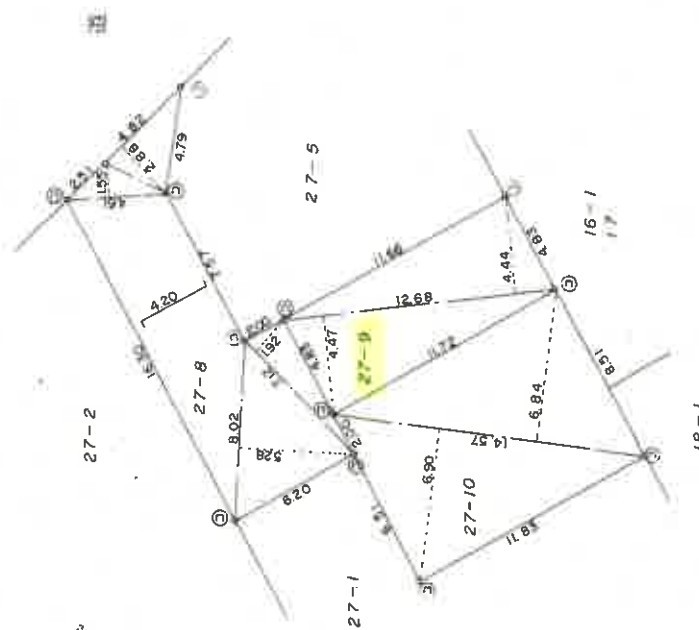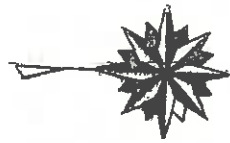

凡例	記号	境界線の種別	記号	境界線の種別	記号	境界線の種別
	⑬	石杭	⑦	プラスチック杭		
	⑭	コンクリート杭	⑧	金属杭		

作製者 [Redacted]

申請人 [Redacted]

縮尺 1/250

A3判をA4判に縮小

3502775

圖面階各

27番6

面圖

川越市大字笠幡字東前原 27 番地 6・27 番地 9

1階床面積

$$0.455 \times 2.73 = \underline{1.24215}$$


$$4.55 \times 1.82 = 8.2810$$

$$5.46 \times 6.37 = 34.7802$$

$$0.65 \times 2.73 = 1.7745$$

46.07785

46.07 m²

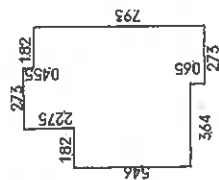

2 階床面積




$$0.91 \times 2.73 = \underline{2.4843}$$

$$3.64 \times 4.55 = 16.5620$$

$$2.73 \times 5.46 = 14.9058$$

33.9521

33.95 m²

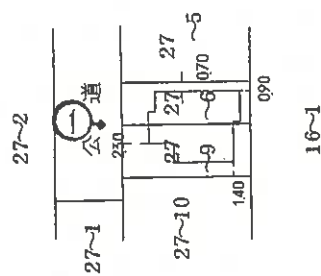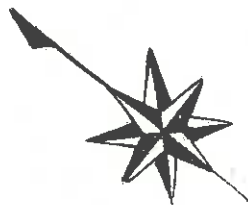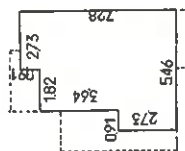

←○(写真撮影位置表示)

作者

$$\frac{1}{250} \text{ 縮尺}$$

申請人

民樂

~~1500~~

これは図面に記録されている内容を証明した書面である。
令和8年3月12日 さいたま地方法務局川越支局

藥品部

(10枚目)

建物間取図




1 階平面図



2 階平面図

←○(写真撮影位置表示)

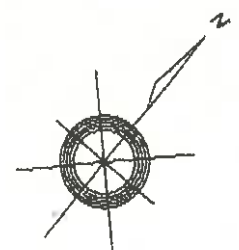



①

駐車場の屋根
兼物干し場



②



③



④



⑤



⑥

令和 8 年 (又) 第 0 1 9 号
令和 8 年 5 月 8 日 現地調査
令和 8 年 5 月 11 日 評 価

さいたま地方裁判所 川越支部

評 価 書

評価人 不動産鑑定士

姓 原 康 善 印

物 件 目 録

- 1 所 在 川越市大字笠幡字東前原
 地 番 27 番 6
 地 目 宅地
 地 積 43.67 平方メートル

- 2 所 在 川越市大字笠幡字東前原
 地 番 27 番 9
 地 目 宅地
 地 積 56.48 平方メートル

- 3 所 在 川越市大字笠幡字東前原 27 番地 6、27 番地 9
 家屋 番号 27 番 6
 種 類 居宅
 構 造 木造スレート葺 2 階建
 床 面 積 1 階 46.07 平方メートル
 2 階 33.95 平方メートル



第1 評 価 額

一 括 価 格 (合 計)	
金 4,040,000 円	
内 訳 価 格	
物件1 (土地)	金 670,000 円
物件2 (土地)	金 870,000 円
_____	_____
_____	_____
物件3 (建物)	金 2,500,000 円

- ① 一括価格は、物件1乃至3の各不動産について、一括売却（民事執行法61条本文）を行うことを前提とした場合の価格である。
- ② 内訳価格は、配当等の判断のために一括価格の内訳として算出した価格である。
- ③ 物件1及び2の内訳価格は物件3のための土地利用権等価格を控除した価格であり、物件3の価格は当該土地利用権等付建物としての価格である。

第2 評価の条件

- 1 本件評価は、民事執行法により売却に付されることを前提とした適正価格を求めるものである。
したがって、求めるべき評価額は、一般の取引市場において形成される価格ではなく、一般の不動産取引と比較しての競売不動産特有の各種の制約（売主の協力が得られないことが常態であること、内覧制度によらなければ買受希望者が事前に物件に立ち入ることができないこと、引渡しを受けるために法定の手続をとらなければならない場合があること、目的物の種類又は品質に関する不適合には担保責任がないこと等）等の特殊性を反映させた価格とする。
- 2 評価は、目的物件の調査時点における現状に基づいて行うものであり、調査日以降発生した物件の現状変更については原則として考慮していない。
- 3 現地での物件調査は、原則として目視可能な部分に限定される。
- 4 物件に関する情報提供の内容は、民事執行法58条4項に定める場合を除いて、原則として公共機関で公開された資料に基づくものである。

第3 目的物件

物件番号	所 在 等	登 記	現 況
1	所 在 地 番 地 目 地 積	別紙物件目録記載のとおり	
2	所 在 地 番 地 目 地 積		
3	所 在 家屋番号 種 類 構 造 床 面 積		
番号	特 記 事 項		
	なし		

現況欄に記載のない事項については、ほぼ登記記載と同じである。

第4 目的物件の位置・環境等

1 土地の概況及び利用状況等（物件1・2）

位 置 ・ 交 通	J R川越線 的場駅 南西方 約1,500m（道路距離）に位置している。				
付 近 の 状 況	中小規模住宅が建ち並ぶ既存の住宅地域				
主 な 公 法 上 の 規 制 等 〔道路の幅員等の 個別的な規制を 考 慮 し な い〕 〔一般的な規制〕	都 市 計 画 区 分 用 途 地 域 建 蔽 率 容 積 率 防 火 規 制 その他の規制	市街化区域			
		第 1 種低層住居専用地域			
		50%			
		80%			
		なし			
		なし			
画 地 条 件 等 （規模、形状等）	規 模	43.67 m ² （物件 1） 56.48 m ² （物件 2） 100.15 m ² （合 計）			
	形 状 地 勢 そ の 他	長方形（有効宅地） 敷地内は平坦 なし			
接 面 道 路	方位	幅員	種別	接面	建築基準法
	北西	約6.2m	市道 舗装	等高	42条1項5号
土 地 の 利 用 状 況	物件 1 ・ 2 は物件 3 の建物の敷地として利用されている。				
供 給 処 理 施 設	水 道 ガ ス 下 水	有 なし（プロパン） 有			
	敷地内までの引込がある場合を「有」、そうでない場合を「なし」としている。				
特 記 事 項	a. 接面する市道は位置指定道路。昭和56年2月2日指定、No.70 6.2×17.09m。 b. 笠幡駅 東方 約2,000m。 c. 接面する市道は別の位置指定道路と連結し行止り道路となっている。				

2 建物の概況及び利用状況等（物件3）

区 分	主である建物	
建築時期及び 経済的残存耐用年数等	建築年月日（登記記載） 経過年数 経済的残存耐用年数	昭和58年8月19日 新築 約 43年 約 2年
仕 様	構 造 屋 根 外 壁 内 壁 天 井 床 設 備	木造 スレート葺 モルタル吹付 クロス貼 クロス貼 長尺ビニールシート、板貼、畳等 電気、ガス、給排水設備等 ○アスベストの存否は不明
床面積（現況）	前記第3目的物件欄のとおり	
現況用途等	前記第3目的物件欄のとおり	
品 等	使用資材	劣る
	施工程度	劣る
保守管理の状況	劣る	
建物の利用状況	現況調査報告書のとおり	
特 記 事 項	a. 経年以上の摩耗と汚損を視認した。 b. 室内で犬を飼育している。 c. 1階の室内及び廊下の床面が腐食していて歩行に耐えられない。 d. 2階バルコニーは加工により広げている。	

第5 評価額算出の過程

I 積算価格

1 基礎となる価格

① 物件 1・2（土地）

目的土地の建付地価格を次のとおり求めた。

物件 番号	標準画地価格（円／㎡）	個別 格差	地積（㎡）	持分	建付減価補正	建付地価格（円）
	ア	イ	ウ	エ	オ	ア×イ×ウ×エ×オ
1	88,300	0.985	43.67	$\frac{1}{1}$	0.90	3,420,000
2	88,300	0.985	56.48	$\frac{1}{1}$	0.90	4,420,000
—	—	—	—	—	—	—
—	—	—	—	—	—	—
—	—	—	—	—	—	—
合計	—	—	—	—	—	7,840,000

※ 計算表における計算結果である総額(円)については、原則として万円未満を四捨五入とし、総額が万円未満の場合は千円未満を四捨五入とする(以下同じ)。

標準画地価格（公示価格等からの規準）

公示地 川越－37

$$\begin{array}{ccccccc} \text{公示価格等} & \text{時点修正} & \text{標準化補正} & & \text{地域格差} & & \text{標準画地価格} \\ 88,900 \text{ 円／㎡} & \times \frac{100.3}{100} \times & \frac{100}{103.0} & \times & \frac{100}{98.0} \div & & 88,300 \text{ 円／㎡} \end{array}$$

時 点 修 正	公示価格等の価格時点から評価日までの推定変動率	
標 準 化 補 正	画地条件等を考慮	
地 域 格 差	街路・接近・環境・行政条件等を比較	
個 別 格 差	道路方位、行止り	
建 付 減 価	建物と敷地との適応の状態を考慮	10%

② 物件 3 (建物)

目的建物の再調達原価を建築費の推移・動向を考慮した標準的な建築費に比準して求め、これに耐用年数に基づく方法と観察減価法を併用して求めた現価率を乗じて建物価格を求めた。

物件 番号	再調達原価 (円/㎡)	現況延床面積(㎡)	現価率	建物価格 (円)
	ア	イ	ウ	ア×イ×ウ
3	165,000	80.02	0.03	400,000
—	—	—	—	—
			合 計	400,000

ウ 現価率 … 物件 3

経過年数 43年 経済的残存耐用年数 2年

観察減価率 (中古建物の市場性等も考慮) 30%

$$\text{現価率} = \frac{\text{経済的残存耐用年数}}{(\text{経過年数} + \text{経済的残存耐用年数})} \times (1 - \text{観察減価率}) = \frac{2}{(43 + 2)} \times (1 - 0.30) = 0.03$$

2 評価額の判定

前記により求めた価格に土地については土地利用権等価格を控除し、建物については土地利用権等価格を加算し、さらに競売市場修正を施して下記のとおり評価額を求めた。

① 土地利用権等価格 (建物)

物件 番号	建付地価格 (円)	土地利用権等割合		土地利用権等価格 (円)
	ア	イ		ア×イ
1	3,420,000	0.60	法定地上権	2,050,000
2	4,420,000	0.60	法定地上権	2,650,000
				4,700,000

② 内訳価格及び一括価格

物件 番号	基礎となる価格 (円)	土地利用権等価格の 控除及び加算(円)	占有減価修正	市場性 修正	競売 市場修正	評価額 (円)
	ア	イ	ウ	エ	オ	(ア±イ)×ウ×エ×オ
1	3,420,000	▲ 2,050,000		0.70	0.7	670,000
2	4,420,000	▲ 2,650,000		0.70	0.7	870,000
—	—	—		—	—	—
3	400,000	+ 4,700,000	1.0 ~ 0.00	0.70	0.7	2,500,000
一 括 価 格 (合 計)						4,040,000

ウ 占有減価修正 : 0.00

エ 市場性修正 : バルコニー収去

▲ 30 修正率 : 0.70

オ 競売市場修正 : 第2評価の条件欄記載の不動産競売市場の特殊性等を考慮した。

第6 参考価格資料

地価公示価格 川越－37
所在 : 大字的場字西若宮619番6
価格 : 88,900 円/㎡
位置 : JR川越線 的場駅 1,500m (道路距離)
価格時点 : 令和8年1月1日
地積 : 100㎡
供給処理施設 : 水道、ガス、下水
接面道路 : 東 4.2m 市道
用途指定等 : 第1種低層住居専用地域 (建蔽率 50%、容積率 80%)
地域の概要 : 一般住宅の中に空地等も見られる住宅地域

第7 付属資料の表示

- 1 位置図
- 2 付近図 (正本のみ)
- 3 公図写
- 4 建物図面
- 5 建物間取図
- 6 地積測量図
- 7 現況写真 (正本のみ)

以下余白



1 : 9,800 相当

地図上の1センチは 約 98 メートル

8-ヌ-019位置図 昭文社SUPER MAPPLE DIJITAL VER.26

登記年月日：昭和58年8月22日

1/400縮小図面は、原図の1/400に縮小したものである。
本図は、原図の1/400に縮小したものである。

8 - ヌ - 019建物図面

3502775

各階平面図

27階

建物図面

358.8.27

川崎市大字金通子町前面積 27番地6・27番地9

1 階床面積

$$\begin{aligned} 0.455 \times 2.73 &= 1.24245 \\ 4.55 \times 1.82 &= 8.2810 \\ 5.46 \times 5.37 &= 34.7802 \\ 0.65 \times 2.73 &= 1.7745 \\ \hline 46.07785 \\ \hline 46.07 \text{ m}^2 \end{aligned}$$



2 階床面積

$$\begin{aligned} 0.91 \times 2.73 &= 2.4843 \\ 3.64 \times 4.55 &= 16.5620 \\ 2.73 \times 5.46 &= 14.9058 \\ \hline 33.9521 \\ \hline 33.95 \text{ m}^2 \end{aligned}$$



27-2



16-1

外観写真

昭和58年8月20日撮影

縮小 1/500

中略

縮小 1/500

A3→A4縮小


縮小番号：29.3



1 階平面図



2 階平面図

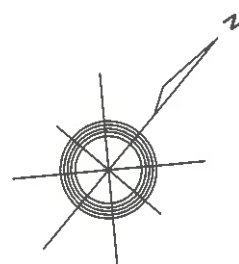

登記年月日 昭和三十五年四月九日

3001708


5.55, 10.9
地積測量図 (2/3)

測量者 川崎市大平町南平東前原
測量方法 27-9, 27-10, 27-11



求積表

27-9	8.022X(5.22)	41.9156 m ²
27-9	7.722X(16.10 + 7.27)	133.3704 m ²
27-10	4.202X(1.53)	6.4191 m ²
27-10	4.202X(2.88)	12.0959 m ²
27-11	1332.66 m ² - 225.2338 m ²	1107.4262 m ²
		1107.4262 m ²

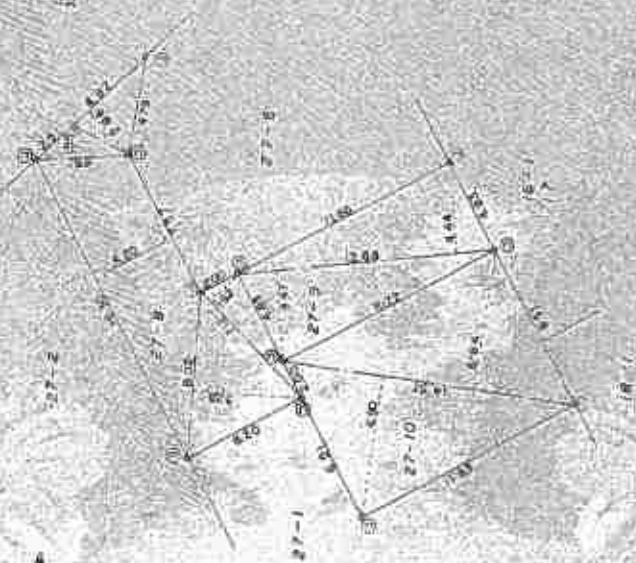

作成者	三井物産株式会社
作成日	昭和三十五年四月九日
作成場所	川崎市大平町南平東前原
作成者	川崎市大平町南平東前原

年 月 日 記入 1/200


登記年月日 昭和35年10月9日

3001708

これは図面と地籍とを一致させるための地籍図である。
令和8年3月12日 国土院 地籍部 地籍課

地積測量図
25.55.10.9

地積	25.55.10.9
土地	山越市大字五輪字東前田

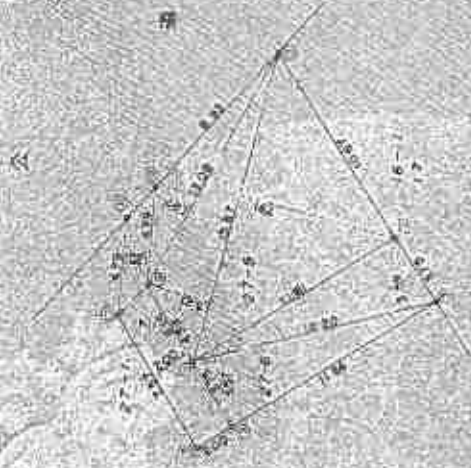

27-8	15.87x1.91=29.33	15.87x1.91=29.33
27-8	15.87x1.91=29.33	15.87x1.91=29.33
27-8	15.87x1.91=29.33	15.87x1.91=29.33
27-8	15.87x1.91=29.33	15.87x1.91=29.33

作成者	国土院 地籍部 地籍課
作成日	令和8年3月12日
作成場所	山越市大字五輪字東前田

1/250