

期 間 入 札 の 公 告

令和 8 年 10 月 21 日

さいたま地方裁判所川越支部

裁判所書記官 清水 智彦

別紙物件目録記載の不動産を下記のとおり期間入札に付します。

記

入札期間	令和 8 年 11 月 5 日から 令和 8 年 11 月 12 日 午後 5 時 00 分まで
開札期日	日 時 令和 8 年 11 月 19 日 午前 10 時 00 分 場 所 さいたま地方裁判所川越支部売却場
売却決定 期日	日 時 令和 8 年 12 月 3 日 午前 10 時 00 分 場 所 さいたま地方裁判所川越支部
特別売却 実施期間	令和 8 年 11 月 24 日 午前 10 時 00 分から 令和 8 年 11 月 27 日 午後 4 時 00 分まで
買受申出の保証の 提供方法	下記のいずれかによる。 (1) 当裁判所の預金口座に金銭を振り込んだ旨の金融機関の証明書。 (2) 銀行、損害保険会社、農林中央金庫、商工組合中央金庫、全国を地区とする信用金庫連合会、信用金庫又は労働金庫の支払保証委託契約締結証明書。
買受申出の資格の 制限 (民事執行規 則 33 条)	☆印を付した物件は農地であるので、物件所在地を管轄する農業委員会の交付した買受適格証明書を有する者及び買受けについて農地法上の許可又は届出を必要としない者に限り、買受申出をすることができます。
一般の閲覧に供するため、物件明細書・現況調査報告書・評価書の各写しを令和 8 年 10 月 21 日から当庁物件明細書等閲覧室に備え置きます。	



物件番号	売却基準価額（円） 買受可能価額（円）	一括 売却	買受申出保証額（円）	令和 7 年度	
				固定資産税（円）	都市計画税（円）
1, 2	2, 620, 000 2, 096, 000	一括	524, 000	28, 465	0
1	1, 720, 000				
2	900, 000				
	</				



物 件 目 録

- | | | |
|---|-------|--------------------------------------|
| 1 | 所 在 | 日高市大字栗坪字馬場 |
| | 地 番 | 175 番 6 |
| | 地 目 | 宅地 |
| | 地 積 | 198.25 平方メートル |
| 2 | 所 在 | 日高市大字栗坪字馬場 175 番地 6 |
| | 家屋 番号 | 175 番 6 |
| | 種 類 | 居宅 |
| | 構 造 | 木造瓦葺 2 階建 |
| | 床 面 積 | 1 階 63.35 平方メートル
2 階 28.98 平方メートル |



物 件 明 細 書

令和 8年 8月27日

さいたま地方裁判所川越支部

裁判所書記官 清 水 智 彦

1 不動産の表示

【物件番号1, 2】

別紙物件目録記載のとおり

2 売却により成立する法定地上権の概要

なし

3 買受人が負担することとなる他人の権利

【物件番号1, 2】

なし

4 物件の占有状況等に関する特記事項

【物件番号2】

本件共有者らが占有している。

5 その他買受けの参考となる事項

なし

《 注 意 書 》

- 1 本書面は、現況調査報告書、評価書等記録上表れている事実等を記載したものであり、関係者の間の権利関係を最終的に決める効力はありません（訴訟等により異なる判断がなされる可能性もあります）。
- 2 記録上表れた事実等がすべて本書面に記載されているわけではありませんし、記載されている事実や判断も要点のみを簡潔に記載されていますので、必ず、現況調査報告書及び評価書並びに「物件明細書の詳細説明」も御覧ください。
- 3 買受人が、占有者から不動産の引渡しを受ける方法として、引渡命令の制度があります。引渡命令に関する詳細は、「引渡命令の詳細説明」を御覧ください。
- 4 対象不動産に対する公法上の規制については評価書に記載されています。その意味内容は「公法上の規制の詳細説明」をご覧ください。
- 5 各種「詳細説明」は、閲覧室では通常別ファイルとして備え付けられています。（このほか、B I Tのお知らせメニューにも掲載されています。）



物 件 目 録

1 所 在 日高市大字栗坪字馬場

地 番 175番6

地 目 宅地

地 積 198.25平方メートル

共有者 A 持分4分の3

共有者 B 持分4分の1

2 所 在 日高市大字栗坪字馬場 175番地6

家屋 番号 175番6

種 類 居宅

構 造 木造瓦葺2階建

床 面 積 1階 63.35平方メートル

2階 28.98平方メートル

共有者 A 持分4分の3

共有者 B 持分4分の1



11

令和7年(ケ)第221号
令和8年2月5日受理
令和8年3月9日提出

現況調査報告書

さいたま地方裁判所川越支部

執行官 岡 田 文 男

(注) チェック項目中の調査結果は、「■」の箇所の記載のとおり

物 件 目 録

1 所 在 日高市大字栗坪字馬場

地 番 175番6

地 目 宅地

地 積 198.25平方メートル

共有者 **A** 持分4分の3
共有者 **B** 持分4分の1

2 所 在 日高市大字栗坪字馬場 175番地6

家屋 番号 175番6

種 類 居宅

構 造 木造瓦葺2階建

床 面 積 1階 63.35平方メートル
2階 28.98平方メートル

共有者 **A** 持分4分の3
共有者 **B** 持分4分の1



不動産の表示	「物件目録」のとおり				
住居表示	(住居表示未実施)				
土地	物件1				
現況地目	☒ 宅地(物件 1) ☐ 公衆用道路(物件) ☐ (物件)				
形状	☒ 公図のとおり ☐ 地積測量図のとおり ☐ 建物図面(各階平面図)のとおり ☐ 土地建物位置関係図のとおり ☐				
占有者及び占有状況	☒ 土地共有者ら ☐ その他の者 上記の者らが本件土地に下記建物を所有し、占有している ☐ 「占有者及び占有権原」のとおり				
下記以外の建物(目的外建物)	☒ ない ☐ ある(詳細は「目的外建物の概況」のとおり)				
その他の事項					
建物	物件2				
種類、構造及び床面積の概略	☒ 公簿上の記載とほぼ同一である ☐ 公簿上の記載と次の点が異なる(☐ 主たる建物 ☐ 附属建物) ☐ 種類: ☐ 構造: ☐ 床面積:				
物件目録にない附属建物	☒ ない ☐ ある { 種類: 構造: 床面積:				
占有者及び占有状況	☒ 建物共有者ら ☐ その他の者 上記の者らが本建物を住居として使用している ☐ 「占有者及び占有権原」のとおり				
上記以外の敷地(目的外土地)	☒ ない ☐ ある(詳細は「目的外土地の概況」のとおり)				
その他の事項	別紙「その他の事項」に記載のとおり				
執行官保管の仮処分	☒ ない ☐ ある [地方裁判所 保管開始日 支部 平成 年()第 号				
土地建物の位置関係	☒ 建物図面(各階平面図)のとおり ☐ 土地建物位置関係図のとおり				

(注) チェック項目中の調査結果は、「■」の箇所の記載のとおり

そ の 他 の 事 項

■本件建物について

- 1 本件建物のLDKの床は、歩くと沈む部分がある。
- 2 写真15のとおり、1階の台所付近の天井に亀裂が見られる。
- 3 写真14のとおり、2階の洋室の天井には、柱の痕のような模様がある。
- 4 本件建物は、土地建物位置関係図に示した位置に下屋がある。

以上

(注) チェック項目中の調査結果は、「■」の箇所の記載のとおり

関係人の陳述等	
陳述者 (当事者等との関係)	陳述内容等
■ A (債務者兼所有者)	1 本件建物は、私が1人で住居として使用しています。 2 本件建物内にはB (債務者兼所有者)は居住していません。 3 本件建物内には、私の動産のほか、亡父の動産もあります。 4 本件建物について、雨漏りや傾きはありません。 5 1階のLDKの床が沈む部分があります。 6 台所の天井に亀裂があります (写真⑮)。 7 2階の洋室の天井の模様 (写真⑭) ですが、日やけが原因だと思います。 8 本件建物には下屋があります。亡父が自分で造ったものです。 9 本件土地について、隣地との境界の争いはありません。 以上

(注) チェック項目中の調査結果は、「■」の箇所の記載のとおり

執 行 官 の 意 見

■ 目的物件の占有関係については、現況及び関係人の陳述から本報告書記載のとおり認めた。

以上

(注) チェック項目中の調査結果は、「■」の箇所の記載のとおり

(5 枚目)

調 査 の 経 過		
調 査 の 日 時	調 査 の 場 所 等	調 査 の 方 法 等
8年2月10日 (火) 12:45-13:00	目的物件所在地	目的物件特定, 不在連絡メモをポストに投函
8年2月13日 (金) 16:50-16:55	執行官室	A(債務者兼所有者)から電話聴取
8年3月1日 (日) 9:00-9:30	目的物件所在地	A立ち会いの上調査, 写真撮影, 評価人同行
年 月 日 () : - :		
年 月 日 () : - :		
年 月 日 () : - :		
年 月 日 () : - :		

(特記事項)


☐ 令和 年 月 日
目的物件は不在で施錠されていると予想されたので, 立会人及び解錠技術者を同行して臨場した。

☐ 令和 年 月 日
目的物件は不在で施錠されていたので, 立会人を立ち会わせ, 技術者に解錠させて建物内に立ち入った。


☒ 令和8年3月1日
休日・夜間執行許可の提示をした。

☐

(注) チェック項目中の調査結果は, 「■」の箇所の記載のとおり

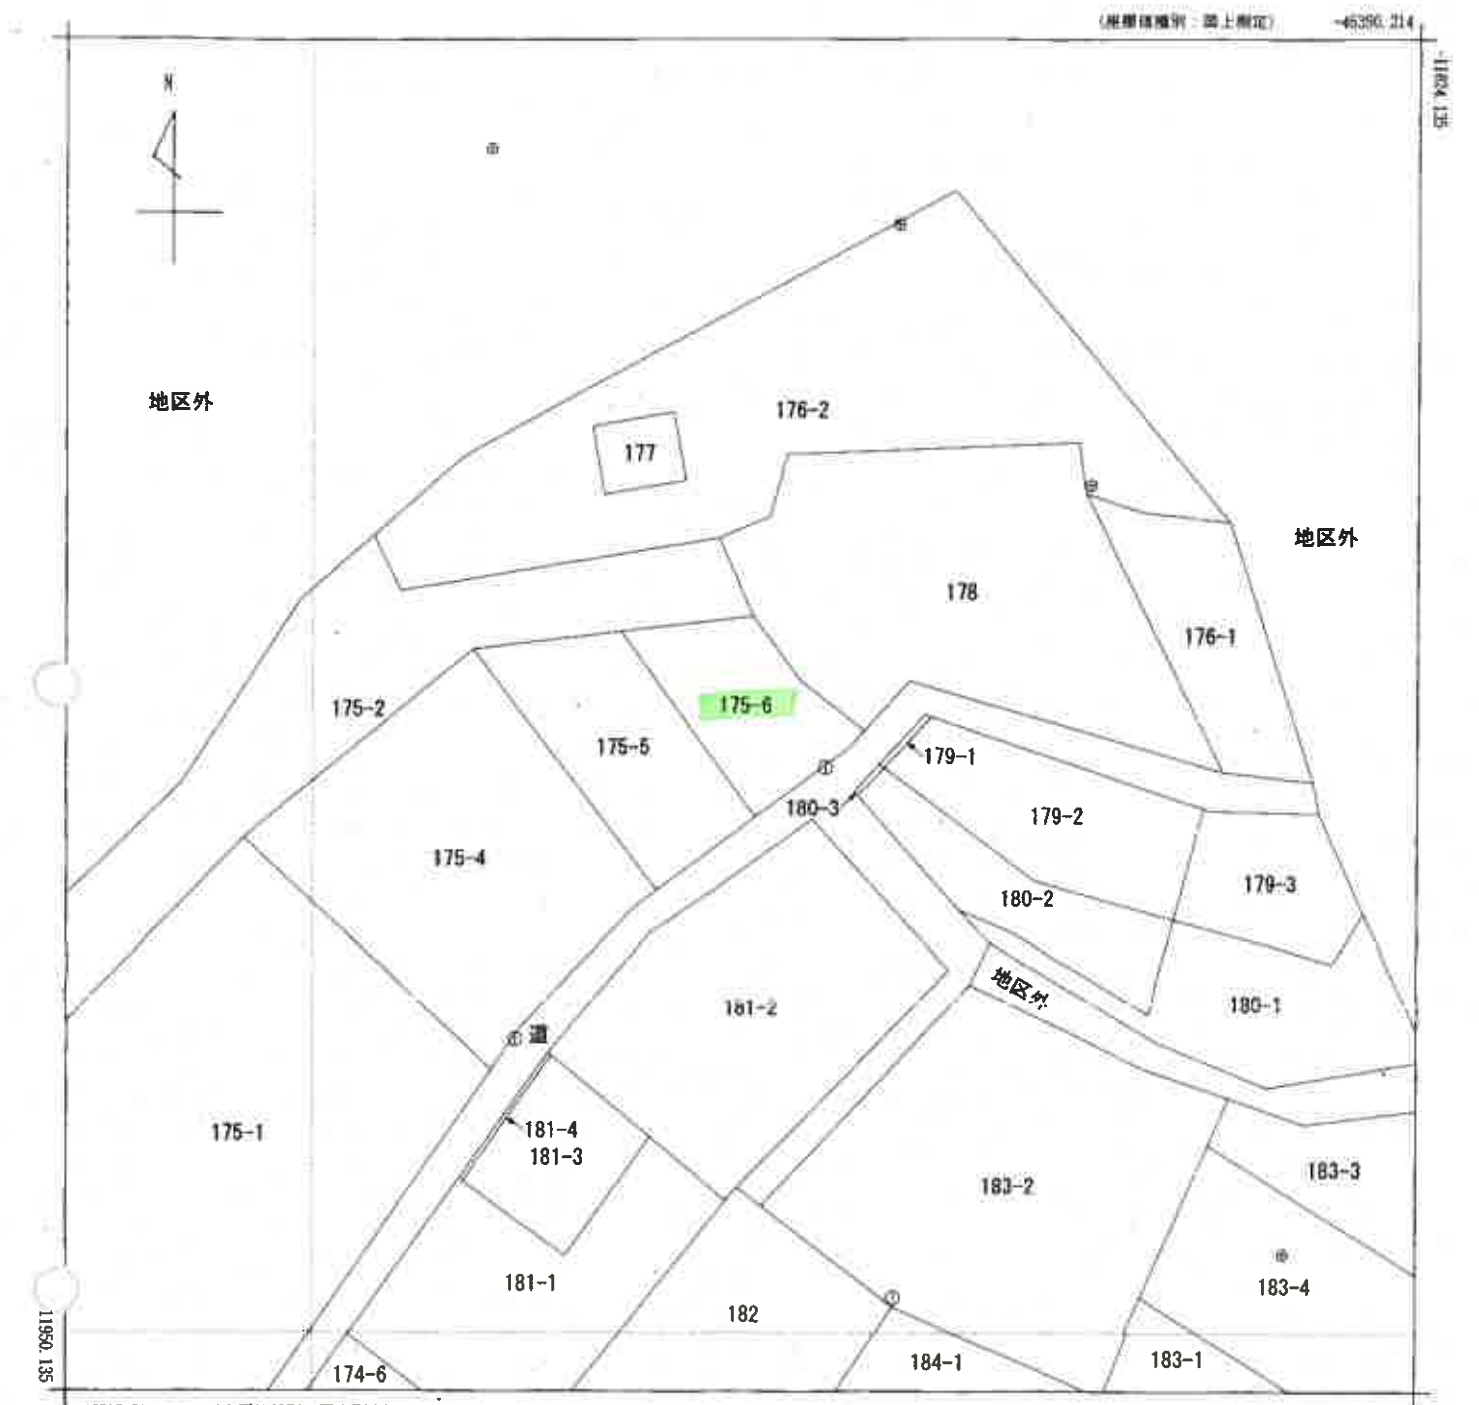

(注) 地図に準ずる図面は、土地の区画を明確にした不動産登記法所定の地図が備え付けられるまでの間、これに代わるものとして備え付けられている図面で、土地の位置及び形状の概略を記載した図面です。
(注) 国土交通省国土地理院が公表した座標補正パラメータ(touhokutaiheiyouoki2011.par)による修正がされています。

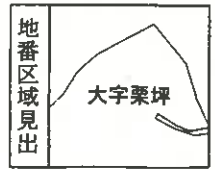

請求部	所在	日高市大字栗坪字馬場				地番	175番6			
出力縮	1/500	精度区分	甲三	座標系番号又は記号	IX	分類	地図に準ずる図面		種類	地籍図
作成年月日	昭和42年2月			備付年月日(原図)	昭和46年5月6日			補記事項		

これは地図に準ずる図面に記録されている内容を証明した書面である。

(さいたま地方法務局飯能出張所管轄)
令和7年11月12日
福岡法務局

A3判をA4判に縮小

これは図面に記録されている内容を証明した書面である。
(さいたま地方方法務局機能出賃所管轄)
令和7年11月12日 福岡法務局

登記号

(8 枚目)

A3判をA4判に縮小

各階平面図

2509122

家屋番号 175番6


建物図面

建物の所在 入間郡白高町大字栗坪字馬場175番地6




43.1.17

埼玉県日高市

1階

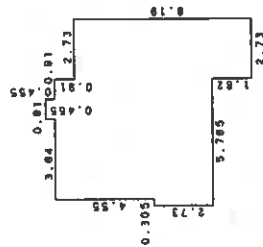

2階

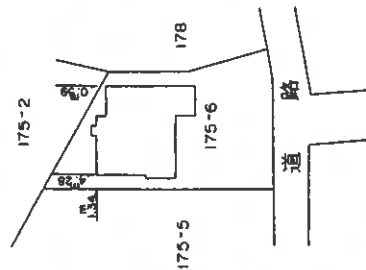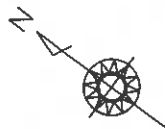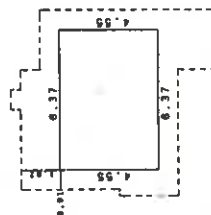

申請人

申請人

製作日


縮尺 1/250

縮尺 1/500

作製者

土地建物位置関係図


(写真撮影位置 ③)

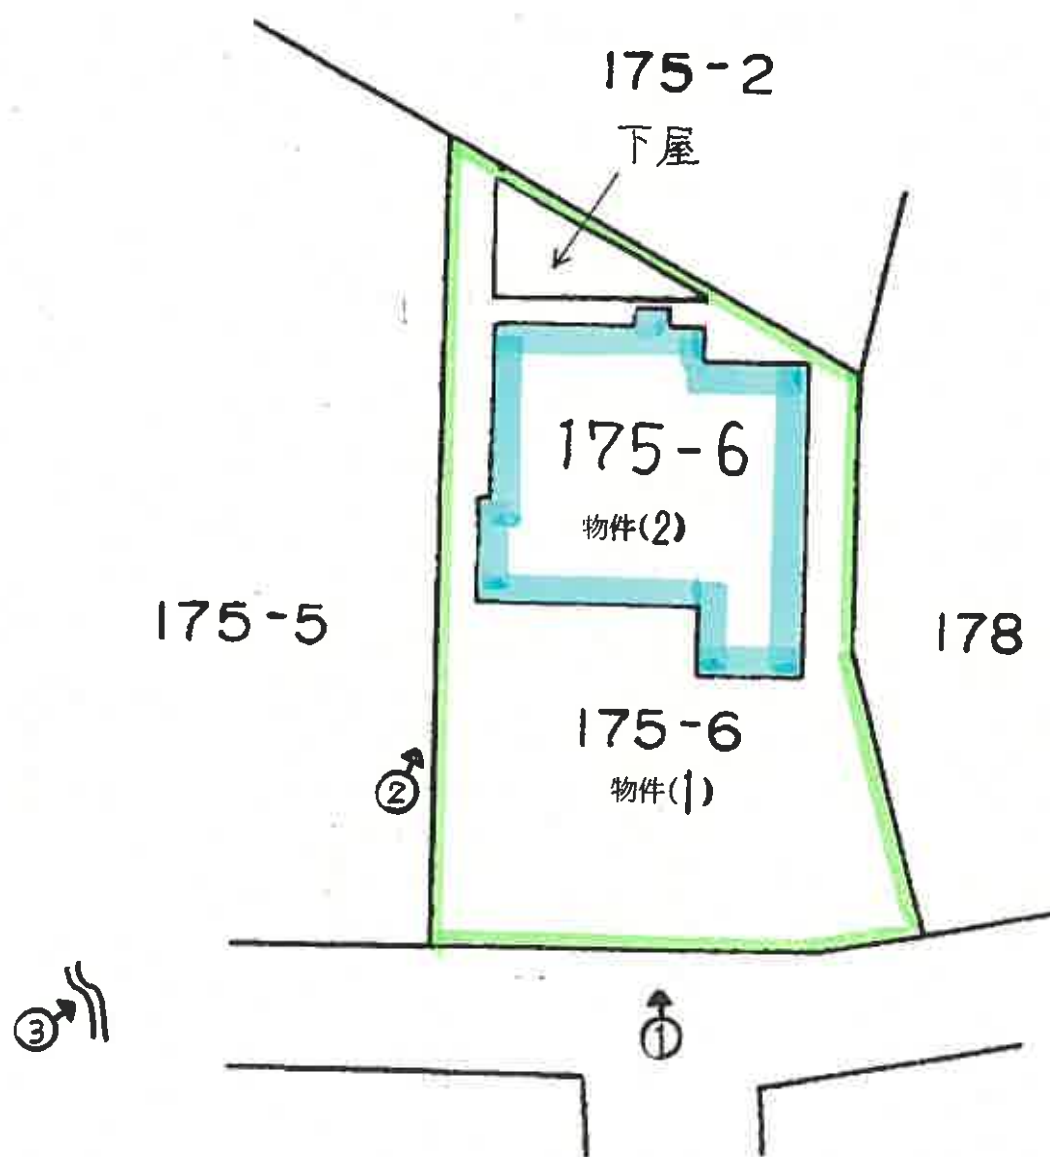

建 物 見 取 図

2 階

(写真位置○→)

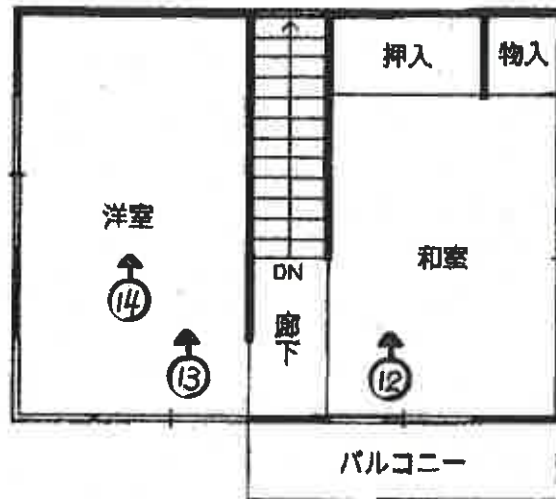

1 階





①



②



③



④



⑤



⑥



⑦



⑧



⑨



⑩



⑪



⑫



⑬



⑭



⑮

令和 7 年 (ケ) 第 221 号

令和 8 年 3 月 1 日 現地調査

令和 8 年 3 月 16 日 評 価

さいたま地方裁判所 川越支部

評 価 書

評価人 不動産鑑定士

山 口 和 範

物 件 目 録

- | | | | | |
|---|-------|-----------------------|------------------|--|
| 1 | 所 在 | 日高市大字栗坪字馬場 | | |
| | 地 番 | 1 7 5 番 6 | | |
| | 地 目 | 宅地 | | |
| | 地 積 | 1 9 8 . 2 5 平方メートル | | |
| | 共有者 | A | 持分4分の3 | |
| | 共有者 | B | 持分4分の1 | |
| 2 | 所 在 | 日高市大字栗坪字馬場 1 7 5 番地 6 | | |
| | 家屋 番号 | 1 7 5 番 6 | | |
| | 種 類 | 居宅 | | |
| | 構 造 | 木造瓦葺2階建 | | |
| | 床 面 積 | 1階 | 6 3 . 3 5 平方メートル | |
| | | 2階 | 2 8 . 9 8 平方メートル | |
| | 共有者 | A | 持分4分の3 | |
| | 共有者 | B | 持分4分の1 | |



第1 評 価 額

一 括 価 格	
金 2,620,000 円	
内 訳 価 格	
物件1（土地）	金 1,720,000 円
物件2（建物）	金 900,000 円

- 1 一括価格は、物件1・2の各不動産について、一括売却（民事執行法61条本文）を行うことを前提とした場合の価格である。
- 2 内訳価格は、配当等の判断のために一括価格の内訳として算出した価格である。
- 3 物件1の内訳価格は物件2のための土地利用権等価格を控除した価格であり、物件2の内訳価格は当該土地利用権等付建物としての価格である。

第2 評価の条件

- 1 本件評価は、民事執行法により売却に付されることを前提とした適正価格を求めるものである。
したがって、求めるべき評価額は、一般の取引市場において形成される価格ではなく、一般の不動産取引と比較しての競売不動産特有の各種の制約（売主の協力が得られないことが常態であること、買受希望者は内覧制度によるほかは物件内部の確認が直接できないこと、引渡しを受けるために法定の手続をとらなければならない場合があること、目的物の種類又は品質に関する不適合には担保責任がないこと等）等の特殊性を反映させた価格とする。
- 2 評価は、目的物件の調査時点における現状に基づいて行うものであり、調査日以降発生した物件の現状変更については原則として考慮していない。
- 3 現地での物件調査は、原則として目視可能な部分に限定される。
- 4 物件に関する情報提供の内容は、民事執行法58条4項に定める場合を除いて、原則として公共機関で公開された資料に基づくものである。

第3 目的物件

番号	所在等	登記	現況
1	所在地 地目 地積	別紙物件目録記載のとおり	
2	所在 家屋番号 種類 構造 床面積	別紙物件目録記載のとおり	
番号	特記事項		
	なし		

現況欄に記載のない事項については、ほぼ登記と同じである。

第4 目的物件の位置・環境等

1 土地の概況及び利用状況等（物件1）

位 置 ・ 交 通	西武池袋線「高麗」駅の北東方約 2.2 km（道路距離）	
付 近 の 状 況	細街路沿いに一般住宅のほか、周囲に寺院、畑、山林等も見られる市街化調整区域内の住宅地域	
主な公法上の 規 制 等 (道路の幅員等の 個別的な規制を 考慮しない 一般的な規制)	都市計画区分 用 途 地 域 建 蔽 率 容 積 率 防 火 規 制 その他の規制	市街化調整区域 なし 60% 200% なし 河川保全区域 県立奥武蔵自然公園（普通地域） 航空法による高さ制限
画 地 条 件	地 形 地 勢 日 照	積 状 状 勢 照 照 198.25 m ² ほぼ台形 平坦 普通
接面道路の状況	南東 3.2m 舗装市道（A751 号線／建築基準法 42 条 2 項） 画地は道路より約 0～0.5m高い	
土地の利用状況等	物件 2 の敷地	
供給処理施設	上 水 道：あり ガス配管：なし 下 水 道：なし ※敷地内までの引込がある場合は「あり」、引込がない場合は「なし」としている。	
特 記 事 項	○都市計画の線引き前宅地（属人性なし）のようであるが、本件建替えの際は、古家除却前に都市計画法の手続きを要する（日高市都市計画課より聴取） ○基準容積率 160% ○南東市道は建築基準法 42 条 2 項に該当するため、道路中心線から 2mの後退を要する。 ○駐車スペース（1 台分）あり ○横田飛行場の進入表面に該当 ○水害リスク（0.5～3m未満）	

2 建物の概況及び利用状況（物件2）

区 分	主である建物
建築時期及び 経済的残存耐用 年数	建築年月日（登記記載）：平成3年1月10日新築 経過年数：約35年 経済的残存耐用年数：約1年
仕 様	構 造：木造 屋 根：瓦葺 外 壁：吹付タイル 内 壁：ビニールクロス貼り、繊維壁 天 井：ビニールクロス貼り、敷目張 床：フローリング、畳、カーペット 設 備：電気設備、給排水衛生設備等 その他：－ ※アスベストの存否は不明
床面積（現況）	前記第3目的物件欄のとおり
現況用途等	前記第3目的物件欄のとおり
品 等	使用資材：普通 施 工：普通
保守管理の状態	築後約35年経過しており、経年及び使用に基づく汚染、摩滅箇所が見受けられる
建物の利用状況	現況調査報告書記載のとおり
特記事項	○1階LDKと南側和室で、床が一部凹む箇所あり ○1階トイレ前の壁に傷あり ○2階洋室の天井クロスが茶色掛かっている。

第5 評価額算出の過程

1 基礎となる価格

① 物件1（土地）

目的土地の建付地価格を次のとおり求めた。

物件 番号	標準画地価格（円／㎡）	個別格差	地積（㎡）	持分	建付減価	建付地価格（円）
	ア	イ	ウ	エ	オ	ア×イ×ウ×エ×オ
1	21,100	0.93	198.25	$\frac{1}{1}$	0.90	3,500,000

※ 計算表における計算結果である総額（円）については、原則として万円未満を四捨五入とし、総額が万円未満の場合は、千円未満を四捨五入とする（以下同じ）。

ア 標準画地価格（公示価格等からの規準）

県基準地 日高（県）－5

$$\begin{array}{ccccccc}
 \text{公示価格等} & & \text{時点修正} & & \text{標準化補正} & & \text{地域格差} & & \text{標準画地価格} \\
 18,800 \text{ 円／㎡} & \times & \frac{100}{100} & \times & \frac{100}{100} & \times & \frac{100}{89} & \rightleftharpoons & 21,100 \text{ 円／㎡} \\
 & & & & & & & & \text{（上三ケタ未満四捨五入）}
 \end{array}$$

◇ 時点修正 : 公示価格等の価格時点から評価日までの推定変動率である。

◇ 標準化補正 : なし

◇ 地域格差 : 街路、交通・接近、環境条件等を考慮した。

イ 個別格差 : 街路（行止り）、環境（水害リスク）、画地（セットバック）、行政的（河川保全区域）条件等を考慮した。

オ 建付減価 : 建物と敷地との適応の状態等を考慮した。

② 物件 2 (建物)

目的建物の再調達原価を、建物建築費の推移動向を考慮した標準的な建築費に比準して求め、これに耐用年数に基づく方法及び観察減価法を併用して求めた現価率を乗じて、建物価格を求めた。

物件 番号	再調達原価 (円/㎡)	現況延床面積(㎡)	現価率	建物価格 (円)
	ア	イ	ウ	ア×イ×ウ
2	250,000	92.33	0.01	230,000

ウ 現価率

経過年数 35年 経済的残存耐用年数 1年
観察減価率 (中古建物の市場性等も考慮) 80%

$$\begin{aligned} \text{現価率} &= \frac{\text{経済的残存耐用年数} \quad 1\text{年}}{(\text{経過年数} \quad 35\text{年} + \text{経済的残存耐用年数} \quad 1\text{年})} \\ &\quad \times (1 - 0.80) \quad \approx \quad 0.01 \end{aligned}$$

2 評価額の判定

前記により求めた価格に、土地については土地利用権等価格を控除し、建物については土地利用権等価格を加算し、さらに競売市場修正等を施して、下記のとおり評価額を求めた。

① 土地利用権等価格

物件 番号	建付地価格（円） ア	土地利用権等割合 イ		土地利用権等価格（円） ア×イ
1	3,500,000	0.30	法定地上権	1,050,000

② 内訳価格及び一括価格

物件 番号	基礎となる価格 （円） ア	土地利用権等価格の 控除及び加算（円） イ	占有減価 修正 ウ	市場性 修正 エ	競売市場 修正 オ	評価額（円） (ア±イ)×ウ×エ×オ
1	3,500,000	－ 1,050,000		1.00	0.7	1,720,000
2	230,000	＋ 1,050,000	1.0	1.00	0.7	900,000
＝ 括 価 格 （ 合 計 ）						2,620,000

ウ 占有減価修正： なし

エ 市場性修正： なし

オ 競売市場修正： 第2評価の条件欄記載の不動産競売市場の特殊性等を考慮した。

第6 参考価格資料

県基準地の標準価格 【 日高（県）－5 】

所 在 : 大字清流字小坂 184 番 4

価 格 : 18,800 円／㎡

位 置 : 西武池袋線「高麗」駅約 1.8 km（道路距離）

価 格 時 点 : 令和 7 年 7 月 1 日

地 積 : 539 ㎡

供給処理施設 : 水道

接 面 街 路 : 南西 5m 市道

用途指定等 : 市街化調整区域（建蔽率 60%、容積率 100%）

地域の概要 : 一般住宅と農家住宅が散在する畑の多い住宅地域

第7 附属資料

- 1 位置図
- 2 周辺概況図（正本のみ）
- 3 公図写
- 4 建物図面
- 5 建物間取図
- 6 現況写真（正本のみ）


以 上

N
4
↑

位置図

1 : 10,000


令和 7 年(ケ)第 221 号

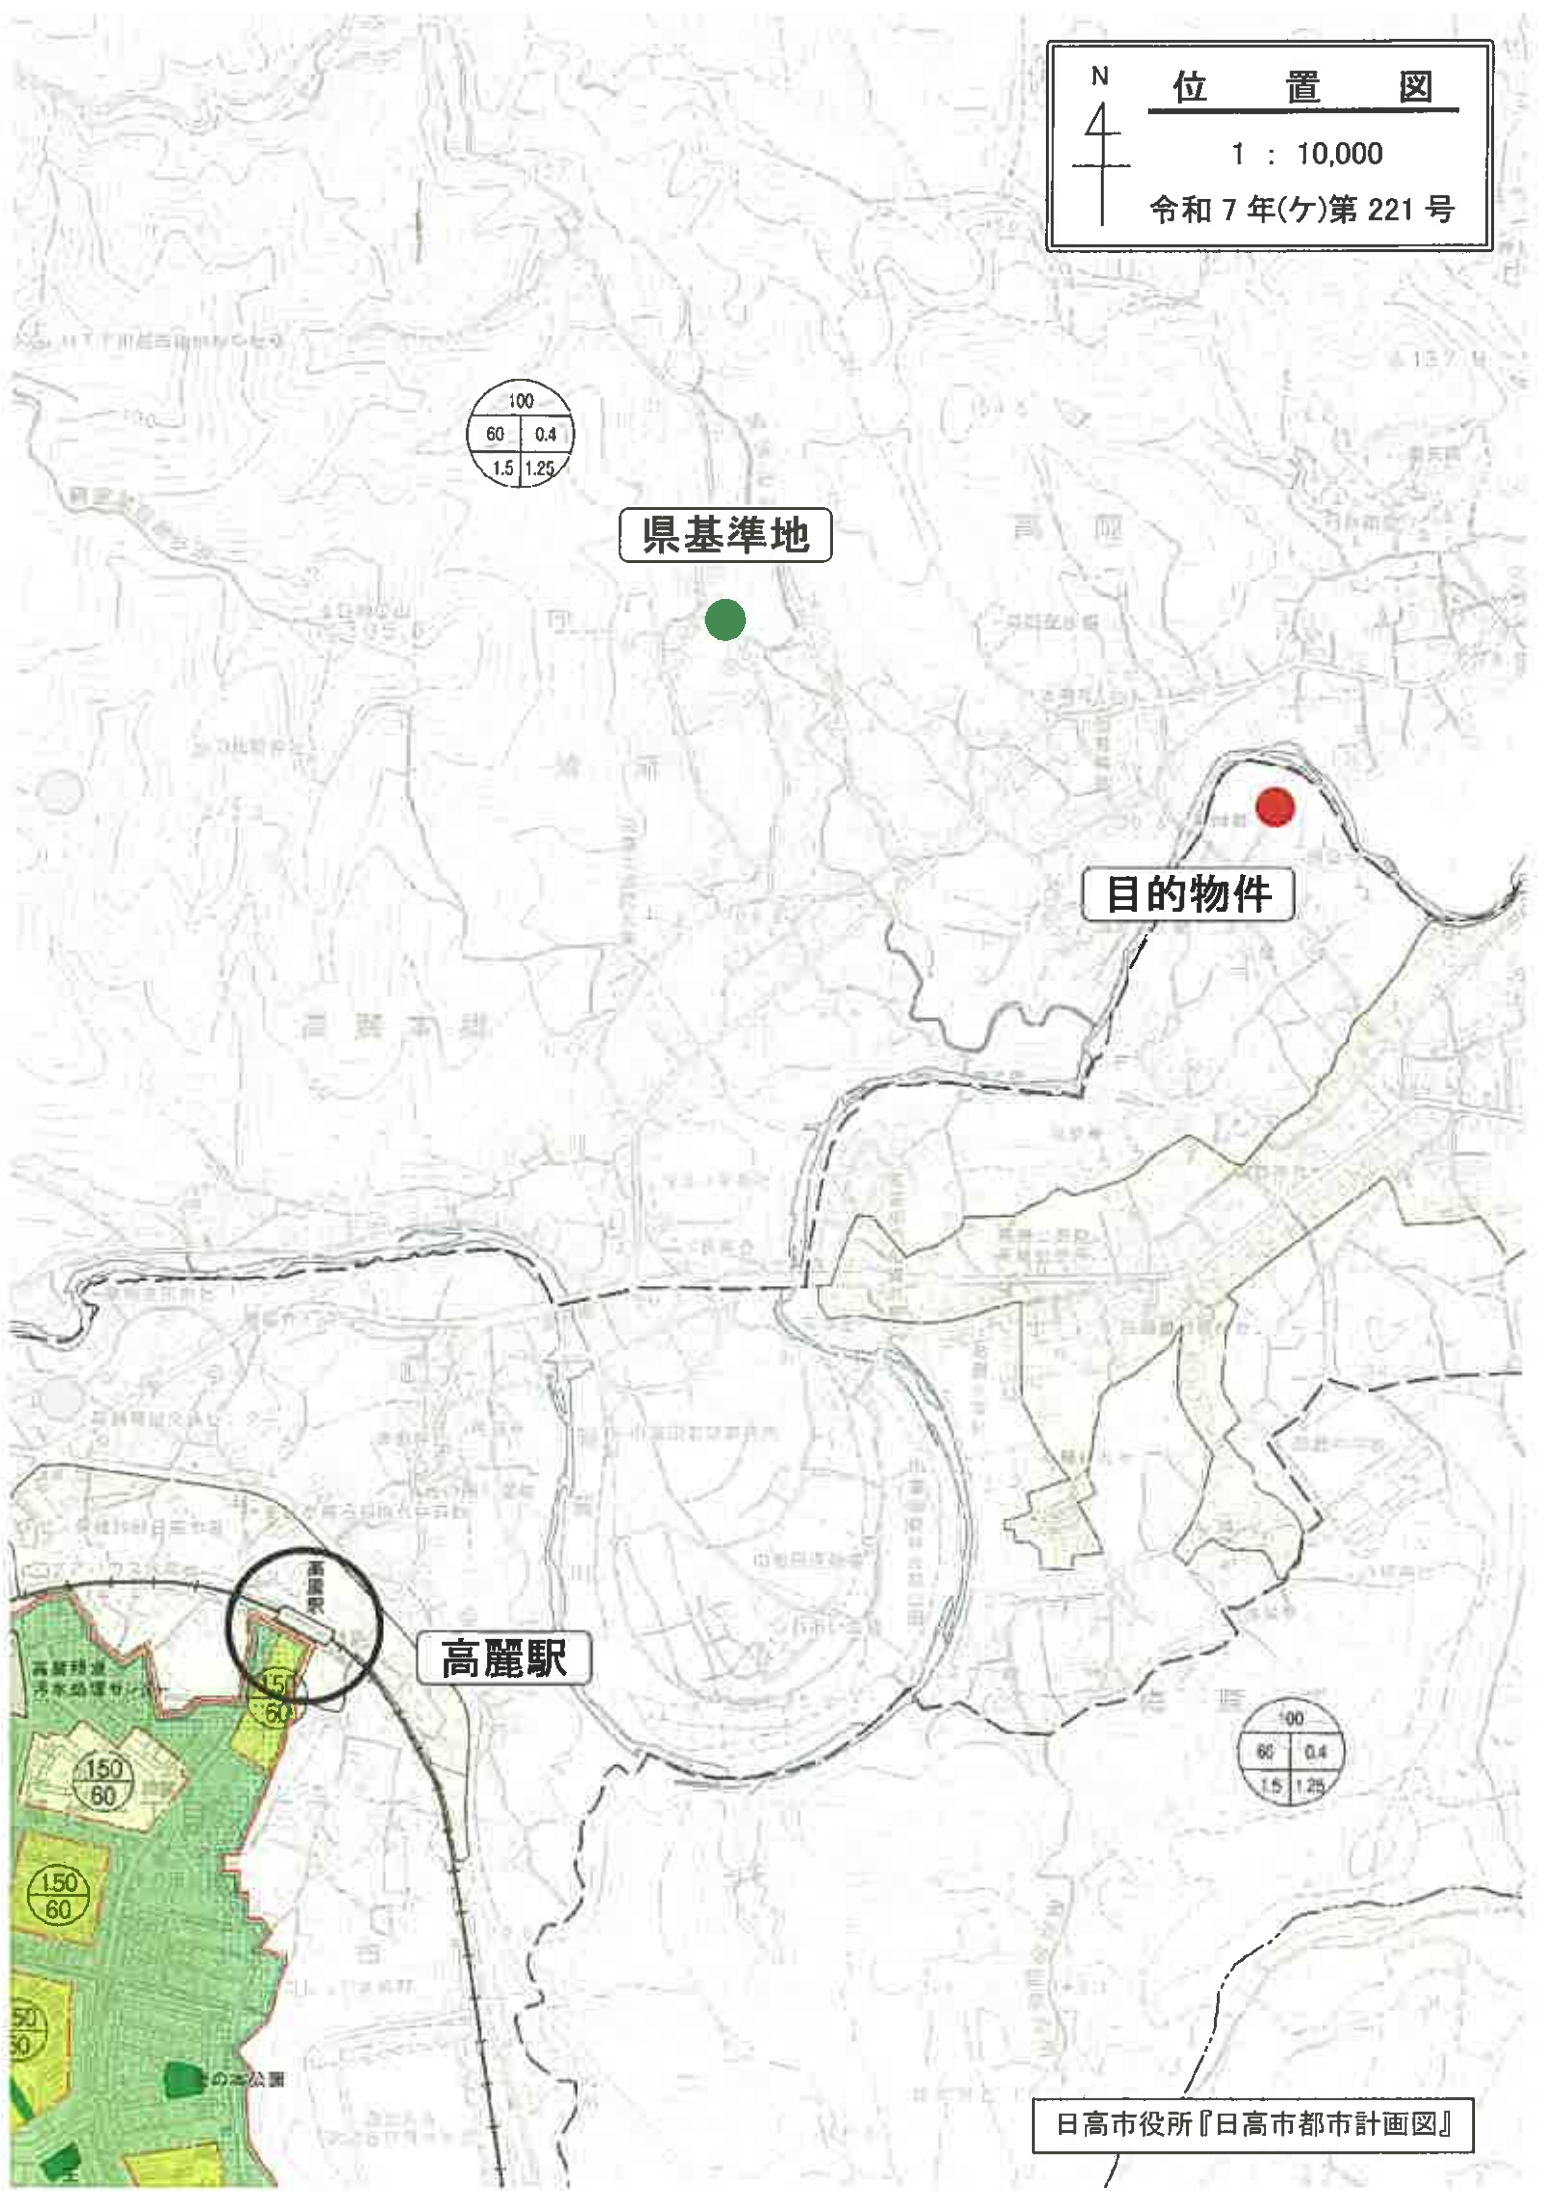


県基準地

目的物件

高麗駅

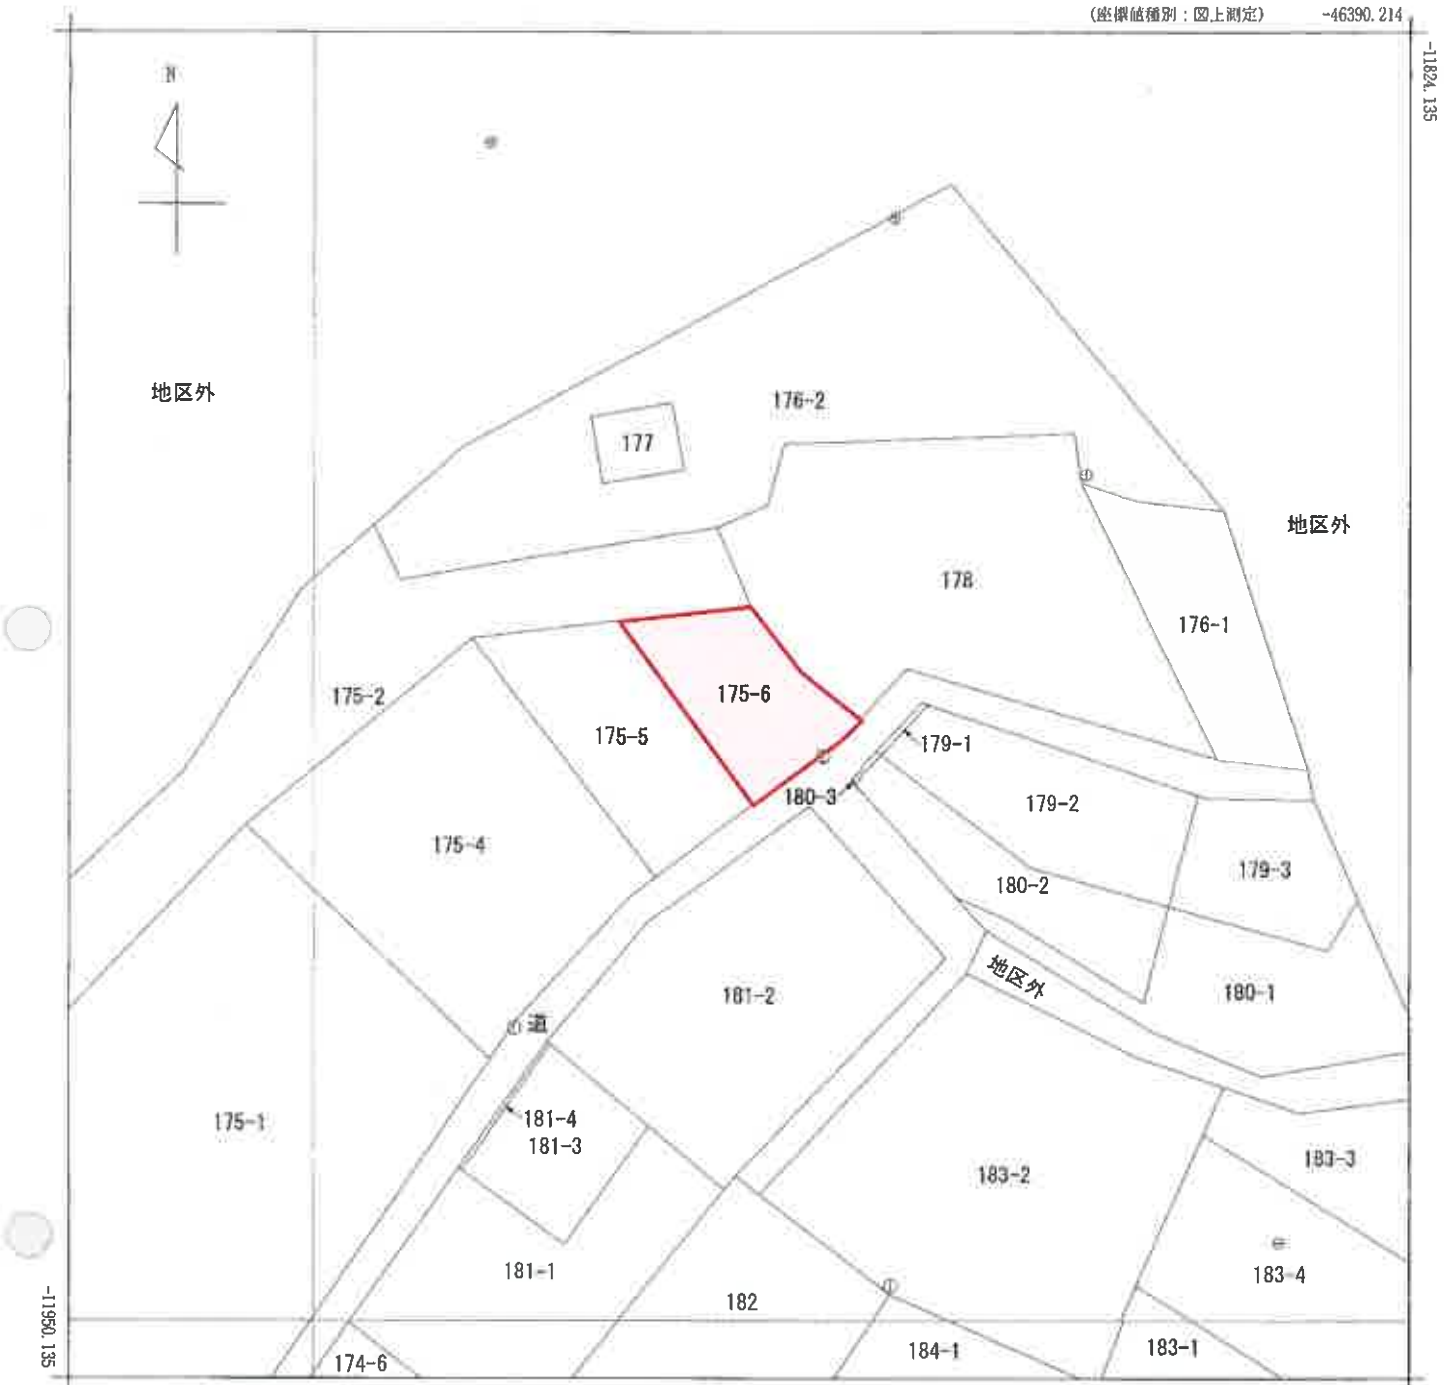

(座標値種別：図上測定)
(注) 国土交通省国土地理院が公表した座標補正パラメータ(touhokutaiheiyououki2011.par)による修正がされています。

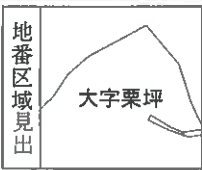

請 求 部 分	所 在	日高市大字栗坪字馬場					地 番	175番6			
出 縮 力 尺	1/500	精 度 区 分	甲三	座 標 系 又 は 記 号	IX	分 類	地図に準ずる図面			種 類	地籍図
作 成 年 月 日	昭和42年2月				備 付 年 月 日 (原 図)	昭和46年5月6日			補 記 事 項		

A3を A4に縮小

（さいたま地方公務員会館）
令和7年11月12日 關岡法務局

中華民國二十七年十一月十二日 國軍駐藏辦事處

2509122 各陽半直園

建名物圖

L11EN

2509122

口若懸河

103.177

平陽府志




— 43 —

項目	金額	金額	金額
1. 基本金	100,000,000	100,000,000	100,000,000
2. 準備金	50,000,000	50,000,000	50,000,000
3. 当座預金	10,000,000	10,000,000	10,000,000
4. 現金	5,000,000	5,000,000	5,000,000
5. 短期有価証券	10,000,000	10,000,000	10,000,000
6. 固定資産	10,000,000	10,000,000	10,000,000
7. 負債	10,000,000	10,000,000	10,000,000
8. 純資産	10,000,000	10,000,000	10,000,000
9. 総資産	100,000,000	100,000,000	100,000,000


298

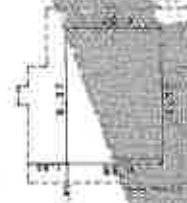

1990

0.27 = 0.65 = 0

THE UNIVERSITY OF CHICAGO PRESS



三、(一)

2007

1111

0.015

人
道
道
道

地函整理番号：M79100

A3を A4に縮小

建 物 間 取 図

令和 7 年（ケ）第 221 号

2 階



1 階

