

期 間 入 札 の 公 告

令和 7年10月 1日

水戸地方裁判所民事部

裁判所書記官 武 井 淳 子

別紙物件目録記載の不動産を下記のとおり期間入札に付します。

記

入札期間	令和 7年10月31日 午前 8時30分から 令和 7年11月 7日 午後 5時00分まで
開札期日	日 時 令和 7年11月14日 午前10時00分 場 所 水戸地方裁判所売却場
売却決定 期日	日 時 令和 7年12月 5日 午前10時00分 場 所 水戸地方裁判所民事部
特別売却 実施期間	令和 7年11月17日 午前 9時00分から 令和 7年11月18日 午後 5時00分まで
買受申出の保証の 提供方法	下記のいずれかによる。 (1) 当裁判所の預金口座に金銭を振り込んだ旨の金融機関の証明書。 (2) 銀行, 損害保険会社, 農林中央金庫, 株式会社商工組合中央金庫, 全国を地区とする信用金庫連合会, 信用金庫又は労働金庫の支払保証委託契約締結証明書。
買受申出の資格の 制限 (民事執行規 則33条)	☆印を付した物件は農地であるので, 権限を有する行政庁の交付した買受適格証明書を有する者及び買受けについて農地法上の許可又は届出を必要としない者に限り, 買受申出をすることができます。
一般の閲覧に供するため, 物件明細書・現況調査報告書・評価書の各写しを令和 7年10月 1日から当庁物件明細書等閲覧室に備え置きます。	

物件番号	売却基準価額（円） 買受可能価額（円）	一括 売却	買受申出保証額（円）	令和 6 年度	
				固定資産税（円）	都市計画税（円）
1, 2	8,770,000 7,016,000	一括	1,754,000	97,454	15,009
1	1,830,000				
2	6,940,000				
</					



物 件 目 録

- | | | |
|---|-------|--|
| 1 | 所 在 | 東茨城郡大洗町和銅 |
| | 地 番 | 1 番 2 0 |
| | 地 目 | 宅地 |
| | 地 積 | 1 7 5 . 2 4平方メートル |
| 2 | 所 在 | 東茨城郡大洗町和銅1 番地 2 0 |
| | 家屋 番号 | 1 番 2 0 |
| | 種 類 | 居宅 |
| | 構 造 | 木造ルーフィングぶき2階建 |
| | 床 面 積 | 1階 5 5 . 2 7平方メートル
2階 4 8 . 6 5平方メートル |



物 件 明 細 書

令和 7年 4月11日

水戸地方裁判所民事部

裁判所書記官 清 田 真理奈

1 不動産の表示

【物件番号1, 2】

別紙物件目録記載のとおり

2 売却により成立する法定地上権の概要

なし

3 買受人が負担することとなる他人の権利

【物件番号1, 2】

なし

4 物件の占有状況等に関する特記事項

【物件番号2】

本件所有者が占有している。

5 その他買受けの参考となる事項

なし

《 注 意 書 》

- 1 本書面は、現況調査報告書、評価書等記録上表れている事実とそれに基づく法律判断に関して、執行裁判所の裁判所書記官の一応の認識を記載したものであり、関係者の間の権利関係を最終的に決める効力はありません（訴訟等により異なる判断がなされる可能性もあります）。
- 2 記録上表れた事実等がすべて本書面に記載されているわけではありませんし、記載されている事実や判断も要点のみを簡潔に記載されていますので、必ず、現況調査報告書及び評価書並びに「物件明細書の詳細説明」も御覧ください。
- 3 買受人が、占有者から不動産の引渡しを受ける方法として、引渡命令の制度があります。引渡命令に関する詳細は、「引渡命令の詳細説明」を御覧ください。
- 4 対象不動産に対する公法上の規制については評価書に記載されています。その意味内容は「公法上の規制の詳細説明」をご覧ください。
- 5 各種「詳細説明」は、閲覧室では別ファイルとして備え付けられています。

物 件 目 録

- | | | |
|---|-------|--|
| 1 | 所 在 | 東茨城郡大洗町和銅 |
| | 地 番 | 1 番 2 0 |
| | 地 目 | 宅地 |
| | 地 積 | 1 7 5 . 2 4 平方メートル |
| 2 | 所 在 | 東茨城郡大洗町和銅 1 番地 2 0 |
| | 家屋 番号 | 1 番 2 0 |
| | 種 類 | 居宅 |
| | 構 造 | 木造ルーフィングぶき 2 階建 |
| | 床 面 積 | 1 階 5 5 . 2 7 平方メートル
2 階 4 8 . 6 5 平方メートル |



令和6年(ケ)第192号
令和7年1月17日受理
令和7年3月11日提出

現況調査報告書

水戸地方裁判所

執行官 大 宮 健 男

(注) チェック項目中の調査結果は、「■」の箇所の記載のとおり

物 件 目 録

- | | | |
|---|-------|----------------------------------|
| 1 | 所 在 | 東茨城郡大洗町和銅 |
| | 地 番 | 1番20 |
| | 地 目 | 宅地 |
| | 地 積 | 175.24平方メートル |
| 2 | 所 在 | 東茨城郡大洗町和銅1番地20 |
| | 家屋 番号 | 1番20 |
| | 種 類 | 居宅 |
| | 構 造 | 木造ルーフィングぶき2階建 |
| | 床 面 積 | 1階 55.27平方メートル
2階 48.65平方メートル |

(土地・建物用)

不動産の表示	「物件目録」のとおり			
住居表示	(住居表示未実施)			
土地	物件1			
現況地目	☒ 宅地(物件1) ☐ 公衆用道路(物件) ☐ 雑種地(物件)			
形状	☐ 公図のとおり ☐ 地積測量図のとおり ☐ 建物図面(各階平面図)のとおり ☒ 土地建物位置関係図のとおり ☐			
占有者及び占有状況	☒ 土地所有者 ☐ その他の者 上記の者が本土地上に下記建物を所有し、占有している ☐ 「占有者及び占有権原」のとおり			
下記以外の建物(目的外建物)	☒ ない ☐ ある(詳細は「目的外建物の概況」のとおり)			
その他の事項	本土地上に基礎のない物置(動産)がある。			
建物	物件2			
種類、構造及び床面積の概略	☒ 公簿上の記載とほぼ同一である ☐ 公簿上の記載と次の点異なる(☐ 主たる建物 ☐ 附属建物) ☐ 種類: ☐ 構造: ☐ 床面積:			
物件目録にない附属建物	☒ ない ☐ ある { 種類: 構造: 床面積: (未登記)			
占有者及び占有状況	☒ 建物所有者 ☐ その他の者 上記の者が本建物を 居宅(空き家) として使用している ☐ 「占有者及び占有権原」のとおり			
上記以外の敷地(目的外土地)	☒ ない ☐ ある(詳細は「目的外土地の概況」のとおり)			
その他の事項				
執行官保管の仮処分	☒ ない ☐ ある { 地方裁判所 支部 平成 年()第 号 保管開始日 平成 年 月 日			
土地建物の位置関係	☐ 建物図面(各階平面図)のとおり ☒ 土地建物位置関係図のとおり			

(注) チェック項目中の調査結果は、「■」の箇所の記載のとおり

(2枚目)

(関係人の陳述等用)

関係人の陳述等	
陳述者 (当事者等との関係)	陳述内容等
■ 近隣者	ここには現在誰も住んでいません。

(注) チェック項目中の調査結果は、「■」の箇所の記載のとおり

執行官の意見

- 本件物件の状況は、別紙土地建物位置関係図、建物間取図及び添付写真のとおりである。
- 関係人の陳述、現況等により、2枚目のとおり占有認定した。なお、所有者に対し書面照会をしたが何ら回答が得られなかった。

(注) チェック項目中の調査結果は、「■」の箇所の記載のとおり

(調査経過用)

調 査 の 経 過		
調 査 の 日 時	調 査 の 場 所 等	調 査 の 方 法 等
7 年 1 月 20 日 (月) : - :	執行官室 (文書)	市役所宛て照会 (回答あり)
7 年 1 月 23 日 (木) : - :	執行官室 (文書)	所有者宛て照会 (回答なし)
7 年 2 月 6 日 (木) 10:00 - 10:10	物件所在地	物件特定、占有調査 (近隣者聴取)、立入調査、写真撮影 評価人同行
7 年 2 月 6 日 (木) : - :	執行官室 (文書)	所有者宛て臨場通知 (解錠文付き)
7 年 2 月 7 日 (金) 9:05 - 9:10	水戸地方法務局	本土地上の全登記建物謄本申請・受領 (登記建物は本件建物のみ)
7 年 3 月 3 日 (月) 14:00 - 14:15	物件所在地	物件特定、占有調査 (郵便物確認等)、立入調査、写真撮影 評価人同行
年 月 日 () : - :		

(特記事項)

☐ 令和 年 月 日
目的物件は不在で施錠されていると予想されたので、立会人及び解錠技術者を同行して臨場した。

☒ 令和 7 年 3 月 3 日
目的物件は不在で施錠されていたので、立会人 A を立ち合わせ、現場で発見した合鍵を使用して建物内に立ち入った。


☐ 令和 年 月 日
休日・夜間執行許可の提示をした。

☐

(注) チェック項目中の調査結果は、「■」の箇所の記載のとおり

土地建物位置関係図

令和6年(ケ)第192号

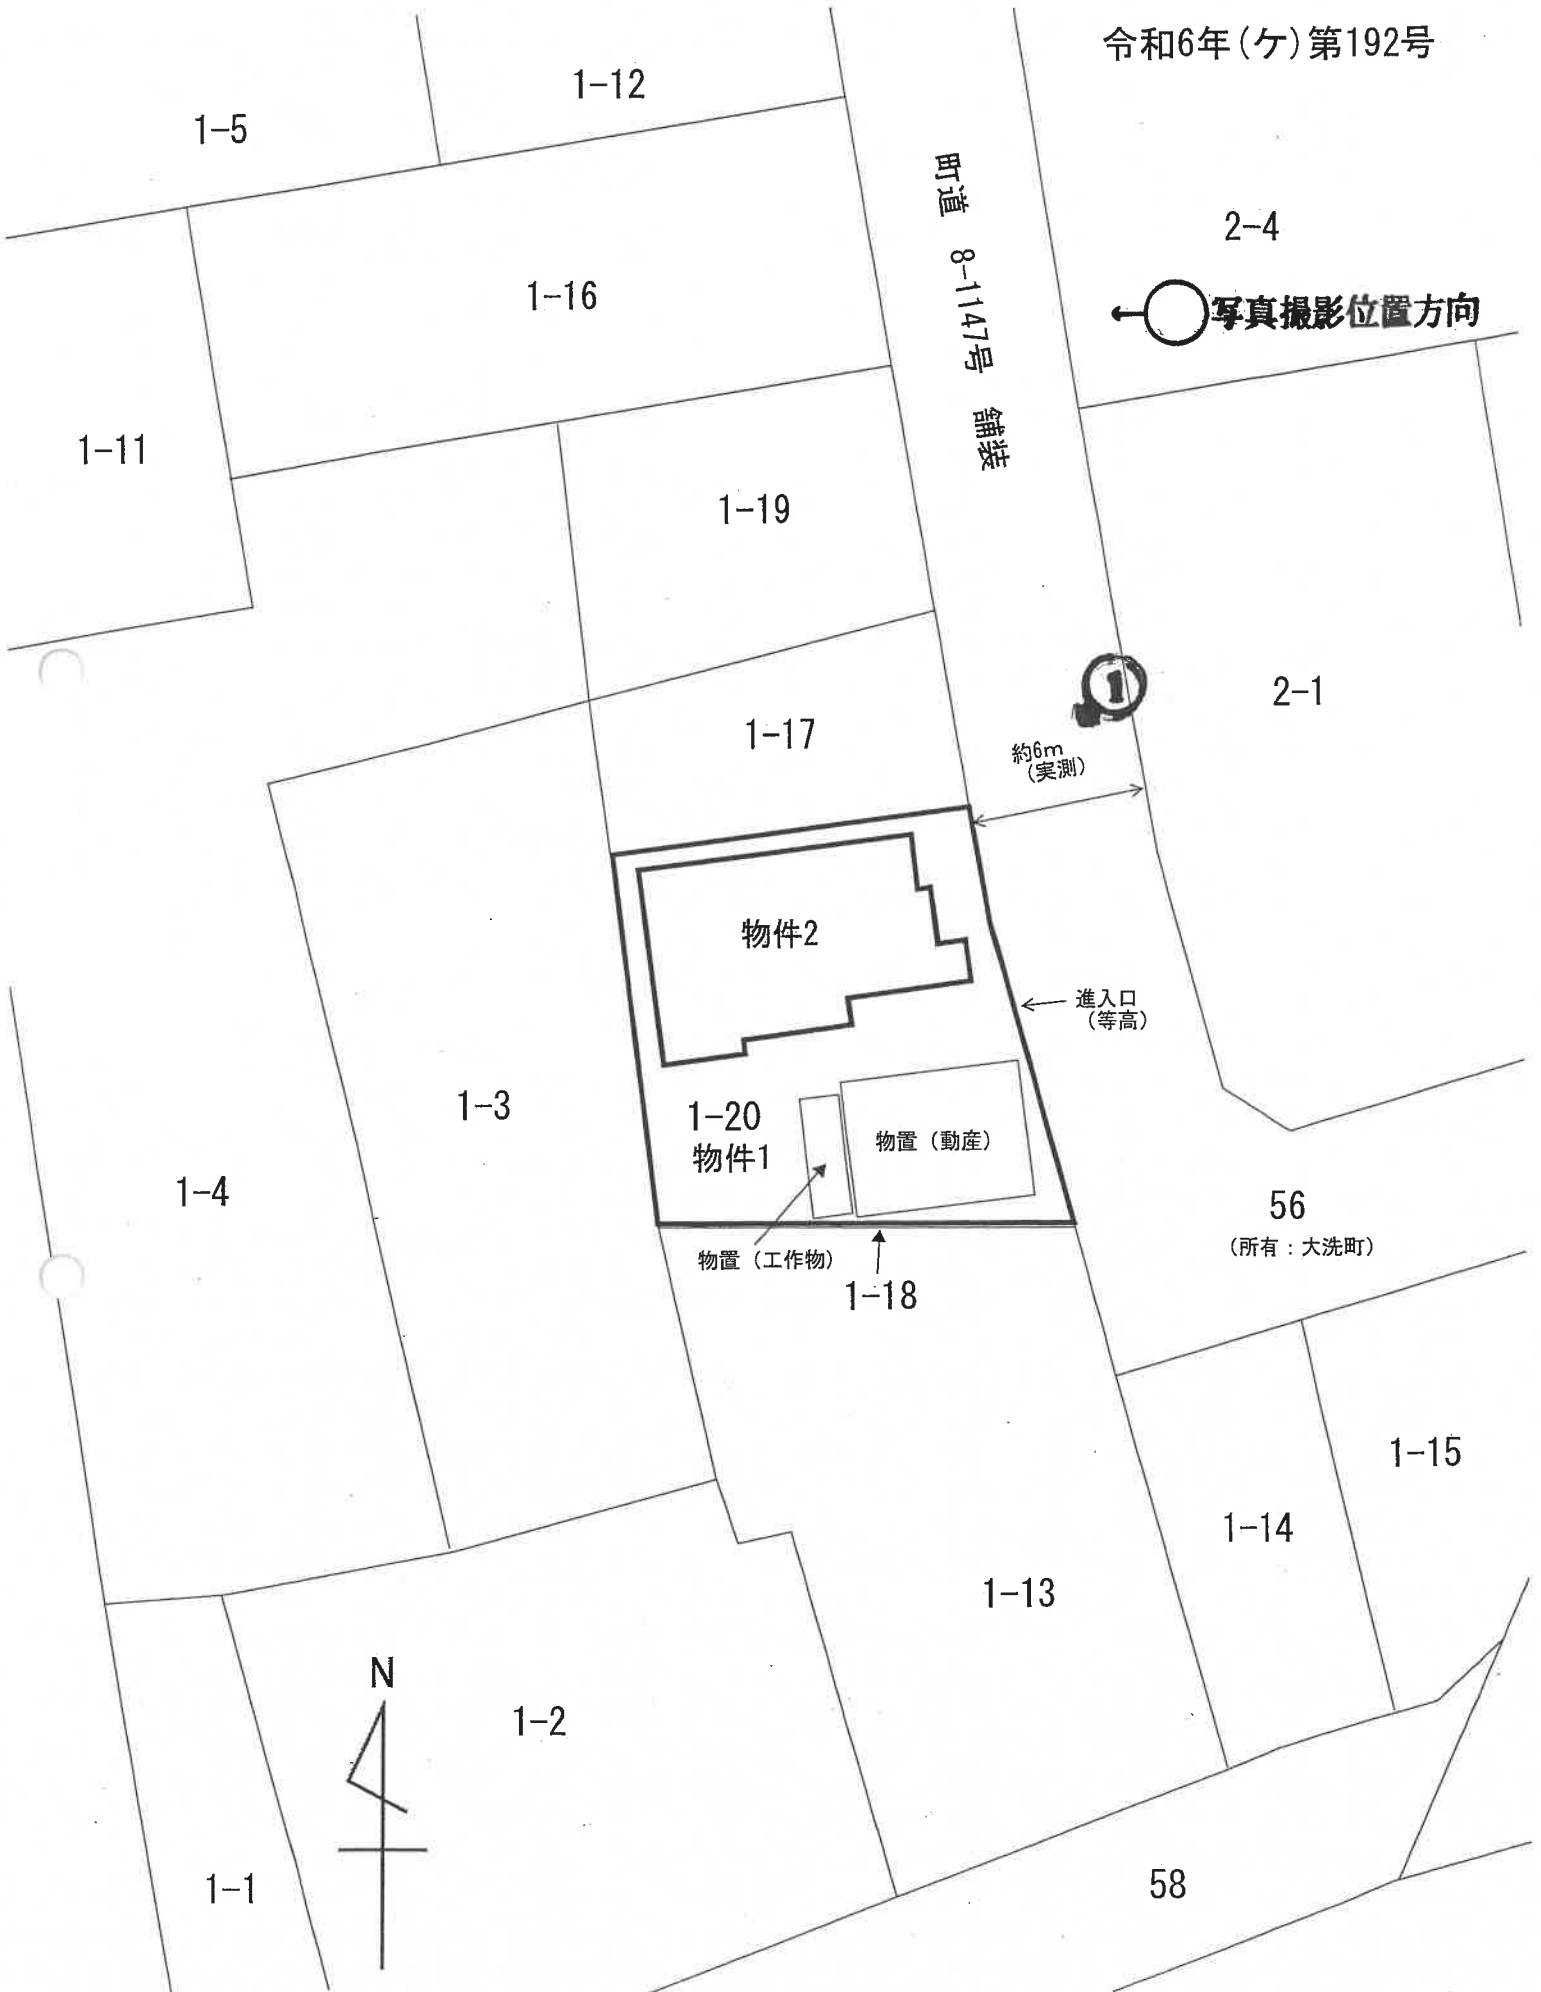

※この図面は現地概測等により作成したものであり、実測図ではありません。

間取図


令和6年(ケ)第192号

物件2: 居宅


木造ルーフィングぶき2階建

写真撮影位置方向

1階 55.27 m² (登記に同じ)

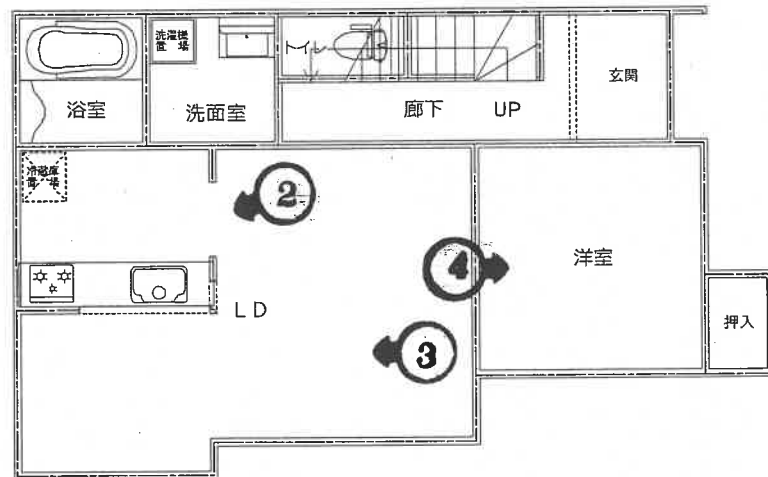

2階 48.65 m² (登記に同じ)

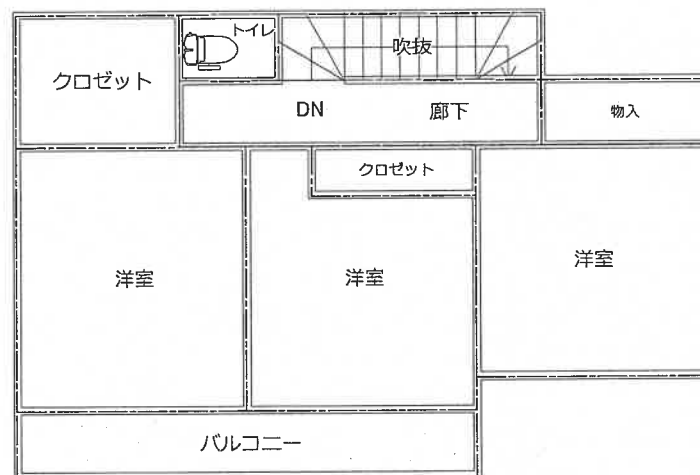

※間取と現況に相違がある場合には現況優先



(写真1)



(写真2)



(写真 3)



(写真 4)

令和 6年（ケ）第	192号
令和 7年 1月17日	受 命
令和 7年 2月 6日	現地調査
令和 7年 3月 3日	現地調査
令和 7年 3月 5日	評 価
令和 7年 3月10日	提 出

水戸地方裁判所民事部 御中

評 価 書

評価人 不動産鑑定士
立川 伸光

第1 評価額

一 括 価 格	
金 8, 7 7 0, 0 0 0 円	
内 訳 価 格	
物件 1 (土地)	金 1, 8 3 0, 0 0 0 円
物件 2 (建物)	金 6, 9 4 0, 0 0 0 円

- ① 一括価格は、物件 1、2 の各不動産について、一括売却（民事執行法 6 1 条本文）を行うことを前提とした場合の合計価格である。
- ② 内訳価格は、配当の割付と超過売却（民事執行法 7 3 条）の判定を行うことの参考として、一括価格の内訳として算出した価格である。
- ③ 物件 1 の土地価格は物件 2 の建物のための敷地利用権価格を控除した価格であり、物件 2 の価格は当該敷地利用権付建物としての価格である。

第2 評価の条件

- 1 本件評価は、民事執行法により売却に付されることを前提とした適正価格を求めるものである。
したがって求めるべき評価額は、一般の取引市場において形成される価格ではなく、一般の不動産取引と比較しての競売不動産特有の各種の制約（売主の協力が得られないことが常態であること、事前に物件に立ち入ることができないこと、引渡しを受けるために法定の手続をとらなければならない場合があること、目的物の種類又は品質に関する不適合には担保責任がないこと等）等の特殊性を反映させた価格とする。
- 2 評価は、目的物件の調査時点における現状に基づいて行うものであり、調査日以降発生した物件の現状変更については考慮していない。
- 3 現地での物件調査は、原則として目視可能な部分に限定される。
- 4 物件に関する情報提供の内容は 民事執行法 5 8 条 4 項に定める場合を除いて、原則として公共機関で公開された資料に基づくものである。

第3 目的物件

現況欄に記載のない事項については、ほぼ登記記載と同じ

番号	所在等	登 記	現 況
1	所在地 地積	在番 目積	次頁物件目録記載のとおり
2	所家種構床 屋番面	在号類造積	次頁物件目録記載のとおり

物 件 目 録

- | | | |
|---|-------|--------------------------------------|
| 1 | 所 在 | 東茨城郡大洗町和銅 |
| | 地 番 | 1 番 2 0 |
| | 地 目 | 宅地 |
| | 地 積 | 175.24 平方メートル |
| 2 | 所 在 | 東茨城郡大洗町和銅 1 番地 20 |
| | 家屋 番号 | 1 番 2 0 |
| | 種 類 | 居宅 |
| | 構 造 | 木造ルーフィングぶき 2 階建 |
| | 床 面 積 | 1 階 55.27 平方メートル
2 階 48.65 平方メートル |

第4 目的物件の位置・環境等

1 土地の概況及び利用状況等（物件1）

位 置 ・ 交 通	鹿島臨海鉄道大洗鹿島線「大洗」駅東方道路距離約1.4km 「曲松」停留所北西方道路距離約300m (徒歩約4分)	
付 近 の 状 況	戸建住宅を中心として空地も見られる区画整然済みの地区に位置する住宅地域。	
主 な 公 法 上 の 規 制 等 (道路の幅員等 の個別的な規制 を考慮しない一 般的な規制)	都市計画区分 用途地域 建 ぺ い 率 容 積 率	市街化区域 第1種中高層住居専用地域 指定 60% 指定 200%
画 地 条 件	地積 : 175.24㎡ 間口 : 約14.7m 奥行 : 約12.1m～14.0m 形状 : ほぼ台形 地勢 : 平坦 高低差: 接面道路と概ね等高 接面道路との関係: 中間画地	
接面道路の状況	東約6.0m舗装町道(建築基準法第42条第1項第1号道路に該当)	
土地の利用状況等	物件2建物の敷地として利用されている。	
供給処理施設	上水道: あり 都市ガス: なし 下水道: あり (注) 供給処理施設における「あり」とは、対象物件の前面道路に該当施設の本管(以下、施設管という)がとおっており、通常で敷地内への引き込みができる状態にあることをいう。「なし」とは、対象物件を含めた周辺に施設管が配置されておらず、敷地内に引き込むことが不可能な場合をいう。「不明」とは前面道路に施設管は施設されていないにもかかわらず供給処理施設を利用している場合や、役場での確認事項に疑義がある場合等で、将来的に当該施設が利用できるかどうか不明な場合をいう。	
土 壌 汚 染 の 可 能 性 の 調 査	公開資料に基づく調査及び目視による現地調査の範囲においては、土壌汚染の存在等については特に確認できなかった。但し、評価人としての調査には限界がある為、詳細については別途専門家による調査を要する。	

特 記 事 項	・ 物置（動産）、物置（工作物）が存する。
---------	-----------------------

2 建物の概況及び利用状況（物件2）

区 分	主たる建物
建築時期及び経済的残存耐用年数	建築年月日(登記記載) 平成30年 2月 9日新築 経済的全耐用年数 25年 経過年数 7年 経済的残存耐用年数 約18年
仕 様	構 造 木造 屋 根 ルーフィングぶき 外 壁 サイディング張 内 壁 ビニールクロス貼 天 井 ビニールクロス貼 床 フローリング、クッションフロア等 設 備 電気・給排水、衛生、換気 その他 ※競売手続においては建物に附属する各種付帯設備等の動作確認ができないため、正常に作動するか否かは不明である。
床面積（現況）	第3項目的物件欄記載のとおり
現 況 用 途 等	階層 地上2階建て 現況用途 居宅 間取り 建物間取図参照
品 等	やや劣る
保守管理の状態	普通
建物の利用状況	本件建物の所有者が管理し、主たる建物を居宅（空き家）の用途に使用している。
特 記 事 項	①屋根、軒下及び外壁部分に全体的に経年劣化による汚れが見られる。 また、内装についても、壁や、床、建具に全体的に経年劣化による汚れ、細かい傷が見られる。また、一部壁や建具に穴が開いている箇所が見られた。 ②新築にかかる建築確認申請がなされており、【平成29年10月26日、HPA-17-08705-1号、主要用途：一戸建ての住宅、工事種別：新築、建築面積：56.10㎡、延床面積：103.92㎡】、完了検査済となっている【平成30年2月14日、HPA-17-08705-1号】。

第5 評価額算出の過程

1 基礎となる価格

① 建付地価格（物件1）

目的土地の建付地価格を次のとおり求めた。

番号	標準画地価格 (円/㎡) ア	個別 格差 イ	地積 (㎡) ウ	建付減価 エ	共有持分 割合 オ	建付地価格 (円) ア×イ×ウ×エ×オ
1	27,100	1.000	175.24	1.00		4,750,000

ア 標準画地価格（公示価格等からの規準）

地価公示 大洗-2

公示価格 27,300円/㎡ × 時点修正 99.2/100 × 標準化補正 100/103 × 地域格差 100/97 = 標準画地価格 27,100円/㎡

◇時点修正：公示価格等の価格時点から評価日までの推定変動率である。

◇標準化補正：方位+3

◇地域格差：街路条件+2 環境条件▲5

イ 個別格差：必要なし

ウ 地積：登記記載の地積。

エ 建付減価：必要なし

② 建物価格（物件2）

目的物件の再調達原価を、建物建築費の推移動向を考慮した標準的な建築費に比準して求め、これに耐用年数に基づく方法及び観察減価法を併用して求めた現価率を乗じて、建物の価格を求めた。

番号	再調達原価 (円/㎡) ア	現況延床 面積(㎡) イ	共有持分 割合 ウ	現価率 エ	建物価格 (円) ア×イ×ウ×エ
2	170,000	103.92		0.440	7,770,000

ア 再調達原価：対象建物の現状の使用資材、施工の程度等を観察し、その仕様の標準的な原価を採用した。

イ 現況延床面積：登記数量による。

エ 現 価 率

経過年数7年、経済的全耐用年数25年、経済的残存耐用年数18年、観察減価及び中古建物の市場性減価40%、残価率5%、耐用年数に基づく方法と観察減価法を併用し、現価率を査定した。

・ 現価率＝{残価率5%＋(1－5%)×(経済的残存耐用年数18年／経済的全耐用年数25年)}×(1－観察減価40%)≒0.440

2 評価額の判定

前記により求めた価格に、土地については土地利用権等価格を控除し、建物については土地利用権価格を加算し、さらに競売市場修正等を施して、下記のとおり評価額を求めた。

① 土地利用権等価格

番号	建付地価格 (円) ア	土地利用権等割合 イ		土地利用権等価格 (円) ア×イ
1	4,750,000	0.45	法定地上権	2,140,000

イ 土地利用権等割合：土地利用権を法定地上権と判定し、その割合を55%と査定した。

② 内訳価格及び一括価格

番号	基礎となる価格 (円) ア	土地利用権等価格 の控除及び加算 (円) イ	占有 減価 修正 ウ	市場 性修 正 エ	競売 市場 修正 オ	その他の 控除減価 (敷金等) (円) カ	評価額 (円) (ア±イ)×ウ×エ×オ カ
1	4,750,000	-2,140,000		1.00	0.70	—	1,830,000
2	7,770,000	+2,140,000	1.00	1.00	0.70	0	6,940,000
一括価格（合計）							8,770,000

ウ 占有減価修正：必要なし

エ 市場性修正：必要なし

オ 競売市場修正：評価の条件欄記載の不動産競売市場の特殊性等を考慮した。

カ その他の控除減価：必要なし

第6 参考価格資料

1 地価公示価格 大洗-2

所在地：東茨城郡大洗町磯浜町字小松原 5 3 4 9 番
地目：宅 地
価 格：27,300円／㎡（対前年変動率 -0.70%）
位 置：大洗鹿島線大洗駅の北東方・道路距離約2.1kmに位置する。
価 格 時 点：令和 6年 1月 1日
地 積：204㎡
供給処理施設：水道、下水道
接 面 街 路：南東8m町道
用途指定等：市街化区域 第1種中高層住居専用地域（建蔽率60%、容積率200%）
地域の概要：一般住宅のほか事務所等が見られる住宅地域

第7 附属資料

- 1 物件位置図
- 2 周辺見取図
- 3 公図写
- 4 地積測量図写
- 5 建物図面写
- 6 土地建物位置関係図
- 7 建物間取略図

以 上

物件位置図




S=1 : 15,000

地理院地図 / GSI Maps 国土地理院

周辺見取図




公 図 写

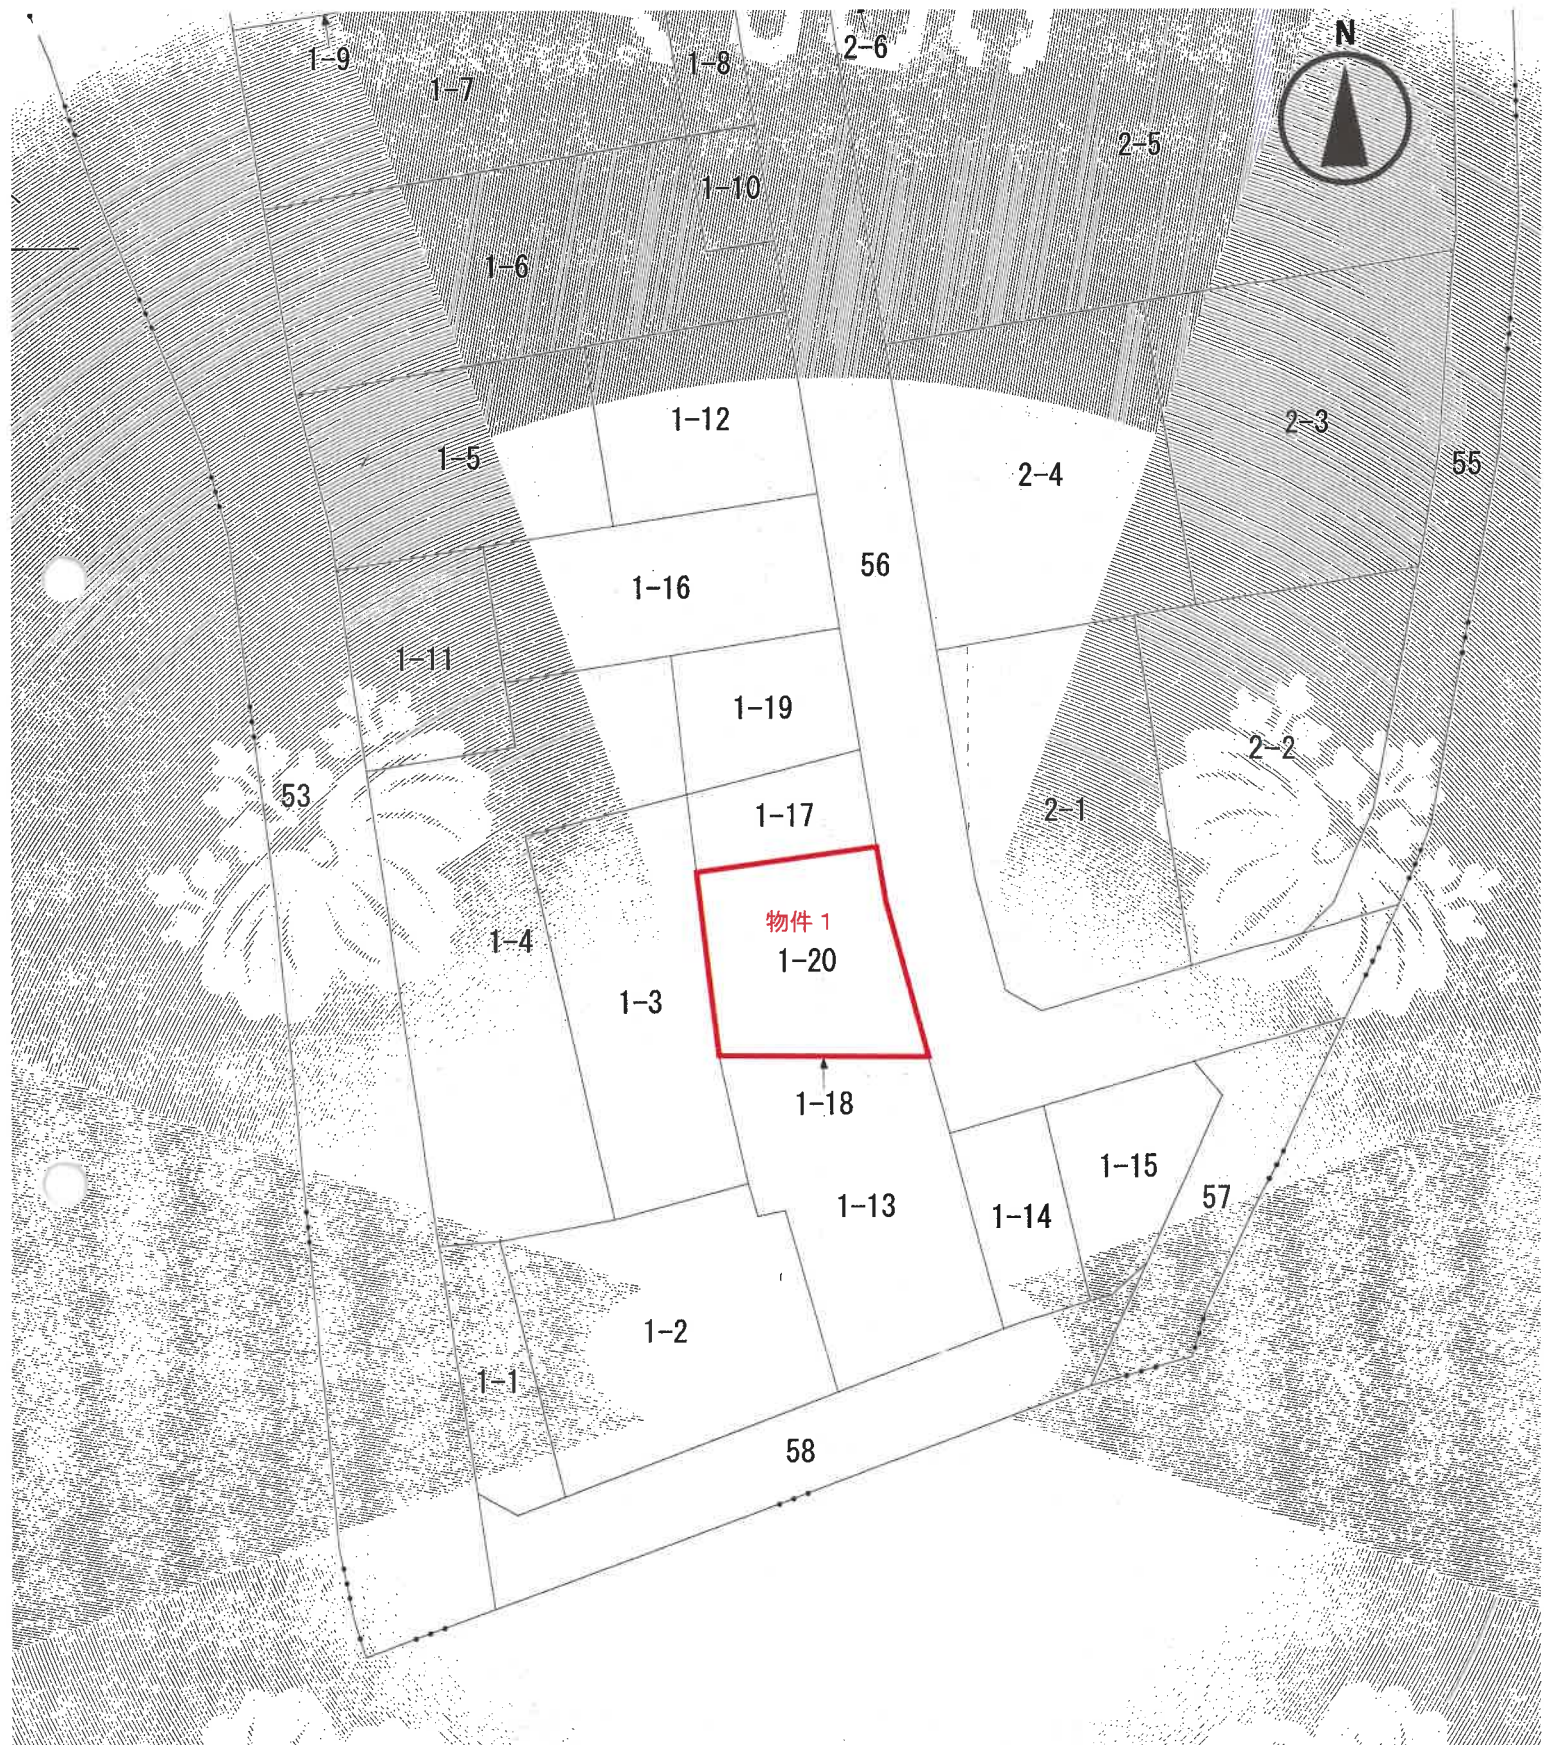

地積測量図写

地積測量図

地番	1-17、-20
土地の所在	東京都大洗町和銅

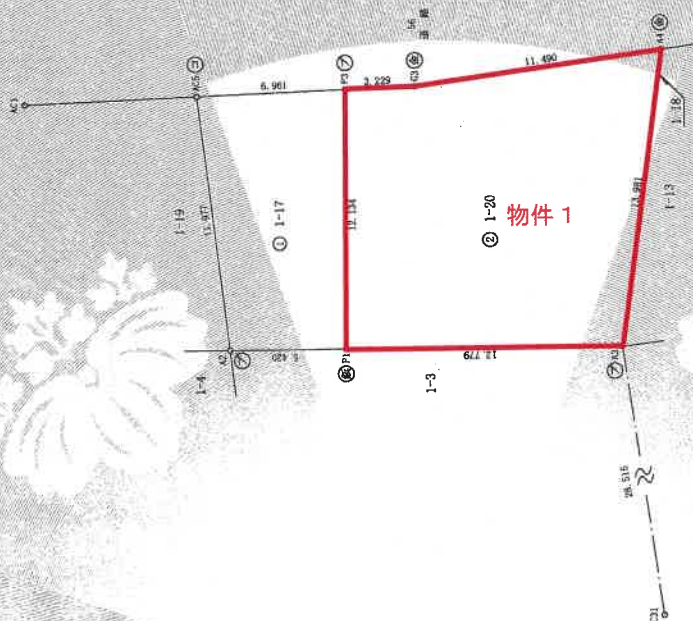

境界点	境界線の種類
①	石
②	コンクリート杭
③	プラスチック杭
④	金属プレート
⑤	金
⑥	銀

縮尺 1/250

申請人

作成者

恒久的地物の名称及び座標値 (任意座標)

点名	X座標	Y座標	備考
C31 (大洗町道路境界点)	453.877	475.051	コンクリート杭
AC1 (大洗町道路境界点)	520.446	510.600	コンクリート杭

求積表

地番	① 1-17	X_n	Y_n	$X_n \cdot (Y_{n+1} - Y_{n-1})$	距離
NO		512.586	511.871	-6514.455474	11.977
AC5		509.596	500.273	-5569.884280	5.420
A2		504.217	500.941	6408.093853	12.134
P1		505.714	512.982	5527.454020	6.961
P3			合計	-148.791881	
			合計面積	74.3959405	
				74.39 ㎡	

地番	② 1-20			
NO	Xn	Yn	Xn · (Yn+1 - Yn-1)	距離
A4	491.435	516.499	5395.955300	11.470
G3	502.526	513.498	-1767.383942	3.229
P3	505.714	512.982	-6350.250698	12.134
P1	504.217	500.941	-5276.126688	12.719
A3	491.535	502.518	7647.317088	13.931
	合計	合計	-350.487940	
	合計面積	合計面積	175.24 m ²	

総合計面積 249.6399105 m²

測量年月日 平成29年12月25日

登記年月日：平成30年1月9日

これは図面に記録されている内容を証明した書面である。

(水戸地方法律局管轄)

令和6年12月5日

東京法律局

(A3版をA4版に縮小)

建物図面写

登記年月日：平成30年4月19日

これは図面に記録されている内容を証明した書面である。
 (水戸地方法律局管轄)
 令和6年12月5日 東京法律局 登記官
 (A3版をA4版に縮小)

各階平面図

家屋番号
1番20

建物の所在
東茨城県大洗町和銅1番地20



求積表

①	6.370 x 5.915	=	37.678550
②	2.730 x 0.455	=	1.242150
③	2.730 x 5.005	=	13.663650
④	0.485 x 3.185	=	1.449175
⑤	0.910 x 1.385	=	1.242150
計			55.270775

床面積 55.27 m²

1階





求積表

①	6.370 x 5.460	=	34.780200
②	0.910 x 5.005	=	4.554550
③	2.275 x 4.095	=	9.316125
計			48.650875

床面積 48.65 m²

2階

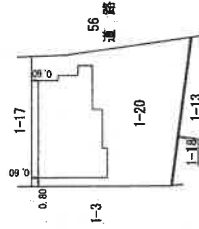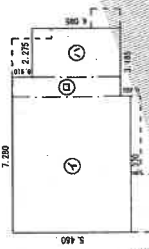

作成者

縮尺 1/250


申請人

縮尺

1/500

土地建物位置関係図

令和6年(ケ)第192号

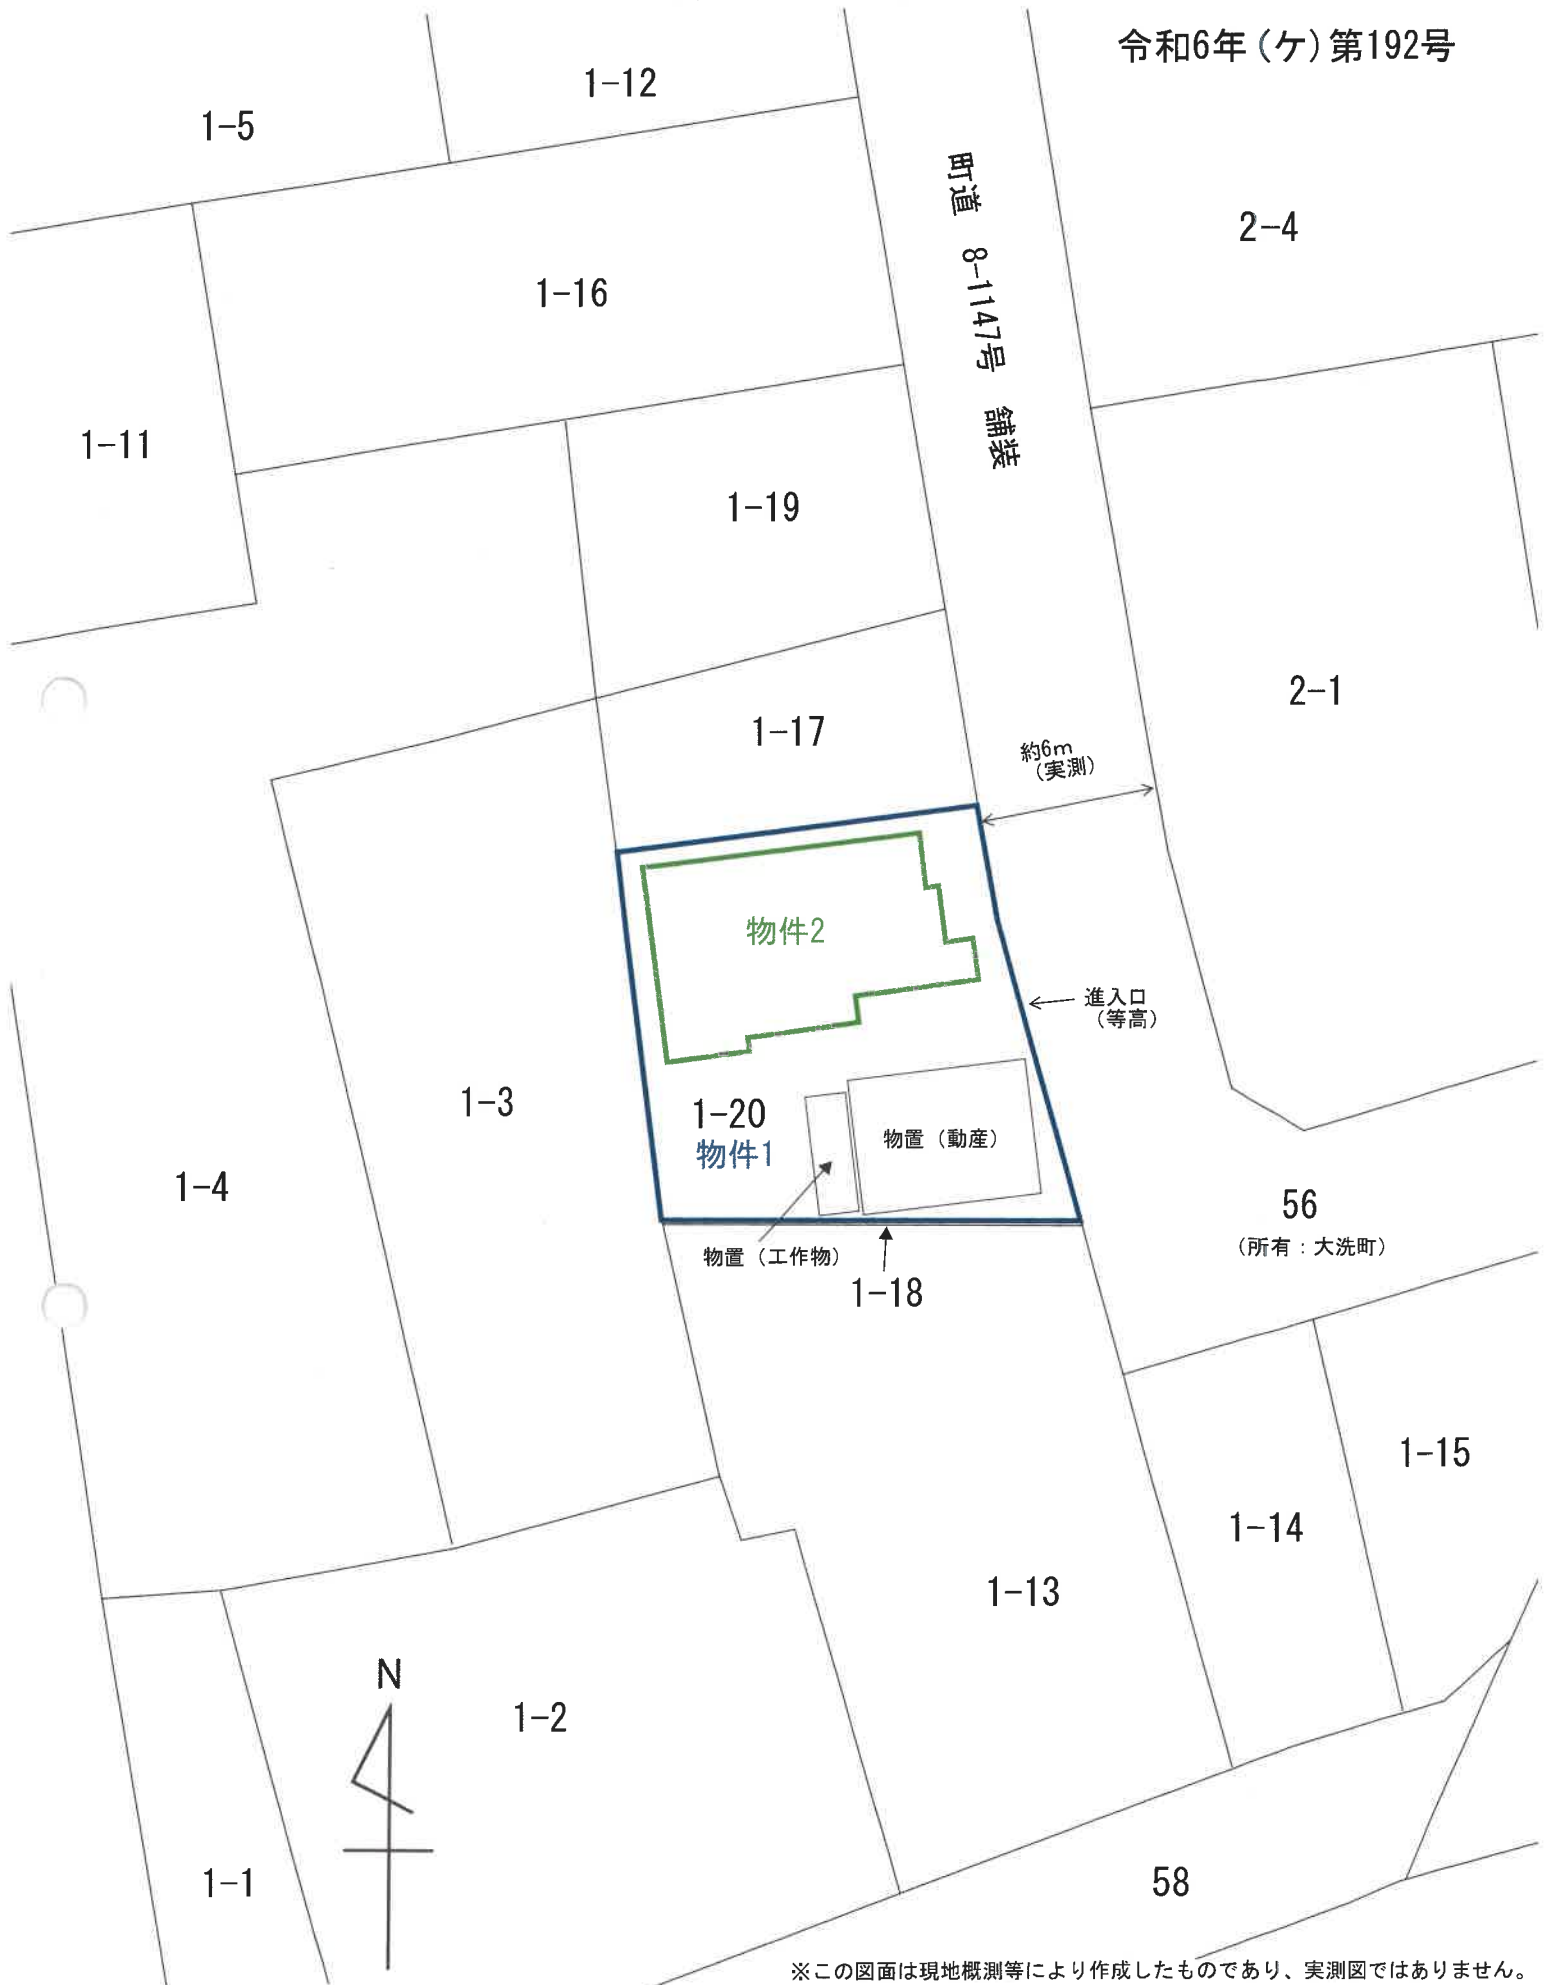


間取図

令和6年(ケ)第192号


物件2： 居宅

木造ルーフィングぶき2階建

1階 55.27㎡(登記に同じ)

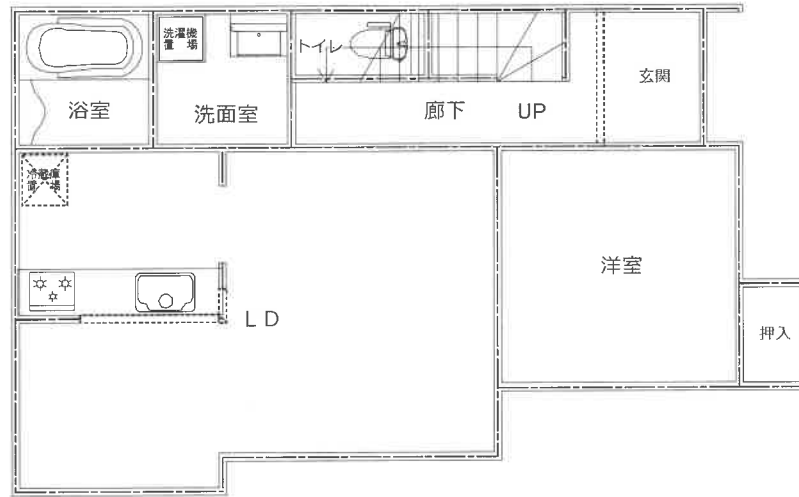

2階 48.65㎡(登記に同じ)

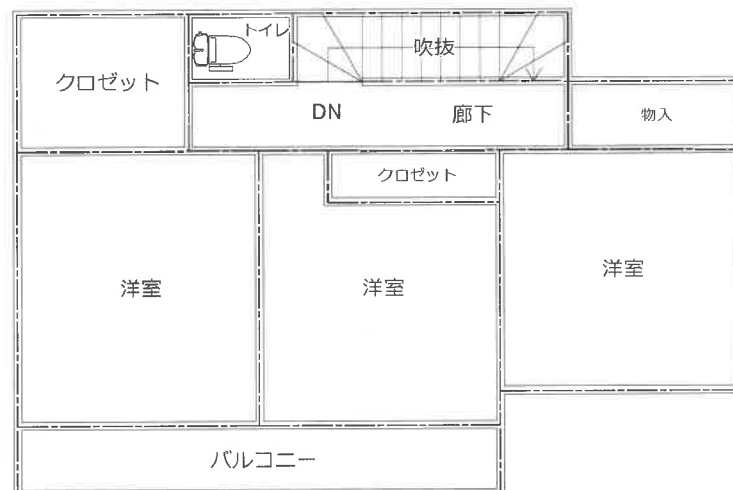

※間取と現況に相違がある場合には現況優先