

期 間 入 札 の 公 告

令和 7年 7月30日

前橋地方裁判所高崎支部民事執行係

裁判所書記官 三 友 哲 也

別紙物件目録記載の不動産を下記のとおり期間入札に付します。

記

入札期間	令和 7年 8月26日から 令和 7年 9月 2日 午後 5時00分まで
開札期日	日 時 場 所 令和 7年 9月 9日 午前 9時00分 前橋地方裁判所高崎支部売却場
売却決定 期日	日 時 場 所 令和 7年 9月30日 午前10時00分 前橋地方裁判所高崎支部民事執行係
特別売却 実施期間	令和 7年 9月11日 午前10時00分から 令和 7年 9月11日 午後 5時00分まで
買受申出の保証の 提供方法	下記のいずれかによる。 (1) 当裁判所の預金口座に金銭を振り込んだ旨の金融機関の証明書。 (2) 銀行, 損害保険会社, 農林中央金庫, 株式会社商工組合中央金庫, 全国を地区とする信用金庫連合会, 信用金庫又は労働金庫の支払保証委託契約締結証明書。
買受申出の資格の 制限 (民事執行規則33条)	☆印を付した物件は農地であるので, 権限を有する行政庁の交付した買受適格証明書を有する者及び買受けについて農地法上の許可又は届出を必要としない者に限り, 買受申出をすることができます。
一般の閲覧に供するため, 物件明細書・現況調査報告書・評価書の各写しを令和 7年 7月30日から当庁物件明細書等閲覧室に備え置きます。	

物 件 目 録

- | | | |
|---|-------|----------------------------------|
| 1 | 所 在 | 高崎市足門町字石田 |
| | 地 番 | 382番7 |
| | 地 目 | 宅地 |
| | 地 積 | 209.86平方メートル |
| 2 | 所 在 | 高崎市足門町字石田382番地7 |
| | 家屋 番号 | 382番7 |
| | 種 類 | 居宅 |
| | 構 造 | 木造ルーフィングぶき2階建 |
| | 床 面 積 | 1階 51.84平方メートル
2階 46.98平方メートル |



物 件 明 細 書

令和 7年 6月 5日

前橋地方裁判所高崎支部民事執行係

裁判所書記官 岩 瀬 智

1 不動産の表示

【物件番号1, 2】

別紙物件目録記載のとおり

2 売却により成立する法定地上権の概要

なし

3 買受人が負担することとなる他人の権利

なし

4 物件の占有状況等に関する特記事項

【物件番号2】

本件所有者が占有している。

5 その他買受けの参考となる事項

なし

《 注 意 書 》

- 1 本書面は、現況調査報告書、評価書等記録上表れている事実等を記載したものであり、関係者の間の権利関係を最終的に決める効力はありません（訴訟等により異なる判断がなされる可能性もあります）。
- 2 記録上表れた事実等がすべて本書面に記載されているわけではありませんし、記載されている事実や判断も要点のみを簡潔に記載されていますので、必ず、現況調査報告書及び評価書並びに「物件明細書の詳細説明」も御覧ください。
- 3 買受人が、占有者から不動産の引渡しを受ける方法として、引渡命令の制度があります。引渡命令に関する詳細は、「引渡命令の詳細説明」を御覧ください。
- 4 対象不動産に対する公法上の規制については評価書に記載されています。その意味内容は「公法上の規制の詳細説明」をご覧ください。
- 5 各種「詳細説明」は、閲覧室では通常別ファイルとして備え付けられています。

物 件 目 録

- | | | |
|---|-------|----------------------------------|
| 1 | 所 在 | 高崎市足門町字石田 |
| | 地 番 | 382番7 |
| | 地 目 | 宅地 |
| | 地 積 | 209.86平方メートル |
| 2 | 所 在 | 高崎市足門町字石田382番地7 |
| | 家屋 番号 | 382番7 |
| | 種 類 | 居宅 |
| | 構 造 | 木造ルーフィングぶき2階建 |
| | 床 面 積 | 1階 51.84平方メートル
2階 46.98平方メートル |



令和 7 年 (ケ) 第 10 号
令和 7 年 3 月 26 日受理
令和 7 年 5 月 8 日提出

現況調査報告書

前橋地方裁判所高崎支部

執行官 齋 藤 公 秀 ㊞

(注) チェック項目中の調査結果は、「■」の箇所の記載のとおり

物 件 目 録

- | | | |
|---|-------|----------------------------------|
| 1 | 所 在 | 高崎市足門町字石田 |
| | 地 番 | 382番7 |
| | 地 目 | 宅地 |
| | 地 積 | 209.86平方メートル |
| 2 | 所 在 | 高崎市足門町字石田382番地7 |
| | 家屋 番号 | 382番7 |
| | 種 類 | 居宅 |
| | 構 造 | 木造ルーフィングぶき2階建 |
| | 床 面 積 | 1階 51.84平方メートル
2階 46.98平方メートル |



不動産の表示	「物件目録」のとおり	
住居表示	(地番) 群馬県高崎市足門町 382番地7 (住居表示未実施)	
土地	物件1	
現況地目	☒ 宅地 (物件1) ☐ 公衆用道路 () ☐ 宅地 (物件)	
形状	☒ 概ね公図のとおり ☒ 地積測量図のとおり ☐ 建物図面 (各階平面図) のとおり ☐ 土地建物位置関係図のとおり ☐	
占有者及び占有状況	☒ 土地所有者 ☐ その他の者 上記の者が土地に下記建物を所有し、占有している ☐ ☐ 「占有者及び占有権原」のとおり	
下記以外の建物 (目的外建物)	☒ ない ☐ ある (詳細は「目的外建物の概況」のとおり)	
その他の事項		
建物	物件2	
種類、構造及び床面積の概略	☒ 公簿上の記載とほぼ同一である ☐ 公簿上の記載と次の点が異なる (☐ 主たる建物 ☐ 附属建物) ☐ 種類: ☐ 構造: ☐ 床面積:	
物件目録にない附属建物	☒ ない ☐ 種類: ☐ ある ☐ 構造: ☐ 床面積:	
占有者及び占有状況	☒ 建物所有者 ☐ その他の者 上記の者が本建物を住居 (空き家) として占有している。 ☐ 「占有者及び占有権原」のとおり	
上記以外の敷地 (目的外土地)	☒ ない ☐ ある (詳細は「目的外土地の概況」のとおり)	
その他の事項		
執行官保管の仮処分	☒ ない ☐ ある { 地方裁判所 支部 令和 年 () 第 号 保管開始日 令和 年 月 日	
土地建物の位置関係	☐ 建物図面 (各階平面図) のとおり ☒ 土地建物位置関係図のとおり	

(注) チェック項目中の調査結果は、「■」の箇所の記載のとおり

(2 枚目)

執行官の意見

■以下のとおり

- 1 本件各物件の状況は、土地建物位置関係図、間取図及び添付した写真のとおりである。
- 2 本件土地は北側が公道に面している。
- 3 現地に設置されたのぼり旗から管理会社が判明したため、当該管理会社を経由して建物の鍵を借り受けて立ち入り調査を実施した。
- 4 A（債務者兼所有者）と直接的に話をすることはできなかったが、本件物件の使用状況等について、管理会社の担当者から以下のとおり聴取した。
 - ・現在、本件建物は空き家になっている。以前はAとその妻が二人で居住していた。
 - ・室内で犬を二匹飼っていた。
 - ・その他建物の不具合や近隣とのトラブルについては何も聞いていない。

(注) チェック項目中の調査結果は、「■」の箇所の記載のとおり

(3 枚目)

調査の経過		
調査の日時	調査の場所等	調査の方法等
令和7年3月27日 14:05-14:15	前橋地方法務局 本局	☒ 隣地登記事項証明書交付申請 ☒ 本件土地上の登記建物（本件建物以外）不存在確認
令和7年4月4日 11:30-11:40	高崎市役所	☒ 家屋平面図交付申請 ☒ 土地家屋現況図交付申請
令和7年4月4日 14:05-14:25	物件所在地	☒ 物件調査 ☒ 占有調査 ☒ 境界確認 ☒ 写真撮影
令和7年4月22日 13:15-13:35	物件所在地	☒ 物件調査 ☒ 立入調査 ☒ 境界確認 ☒ 写真撮影
令和 年 月 日 : - :		

(特記事項)

☐ 令和 年 月 日
目的物件は不在で施錠されていることも予想されたので、立会人及び解錠技術者を同行して臨場した。

☒ 令和7年4月22日
目的物件は不在で施錠されていたが、現在は人の住居となっていないことが確認できたため、管理会社から借り受けた鍵で解錠して建物内に立ち入った。


☐ 令和 年 月 日
休日・夜間執行許可の提示をした。

☒ 令和7年4月22日 評価人同行

(注) チェック項目中の調査結果は、「☒」の箇所の記載のとおり

(4 枚目)

イ 366
□ 396-2 ハ 383-5
 ニ 371-5

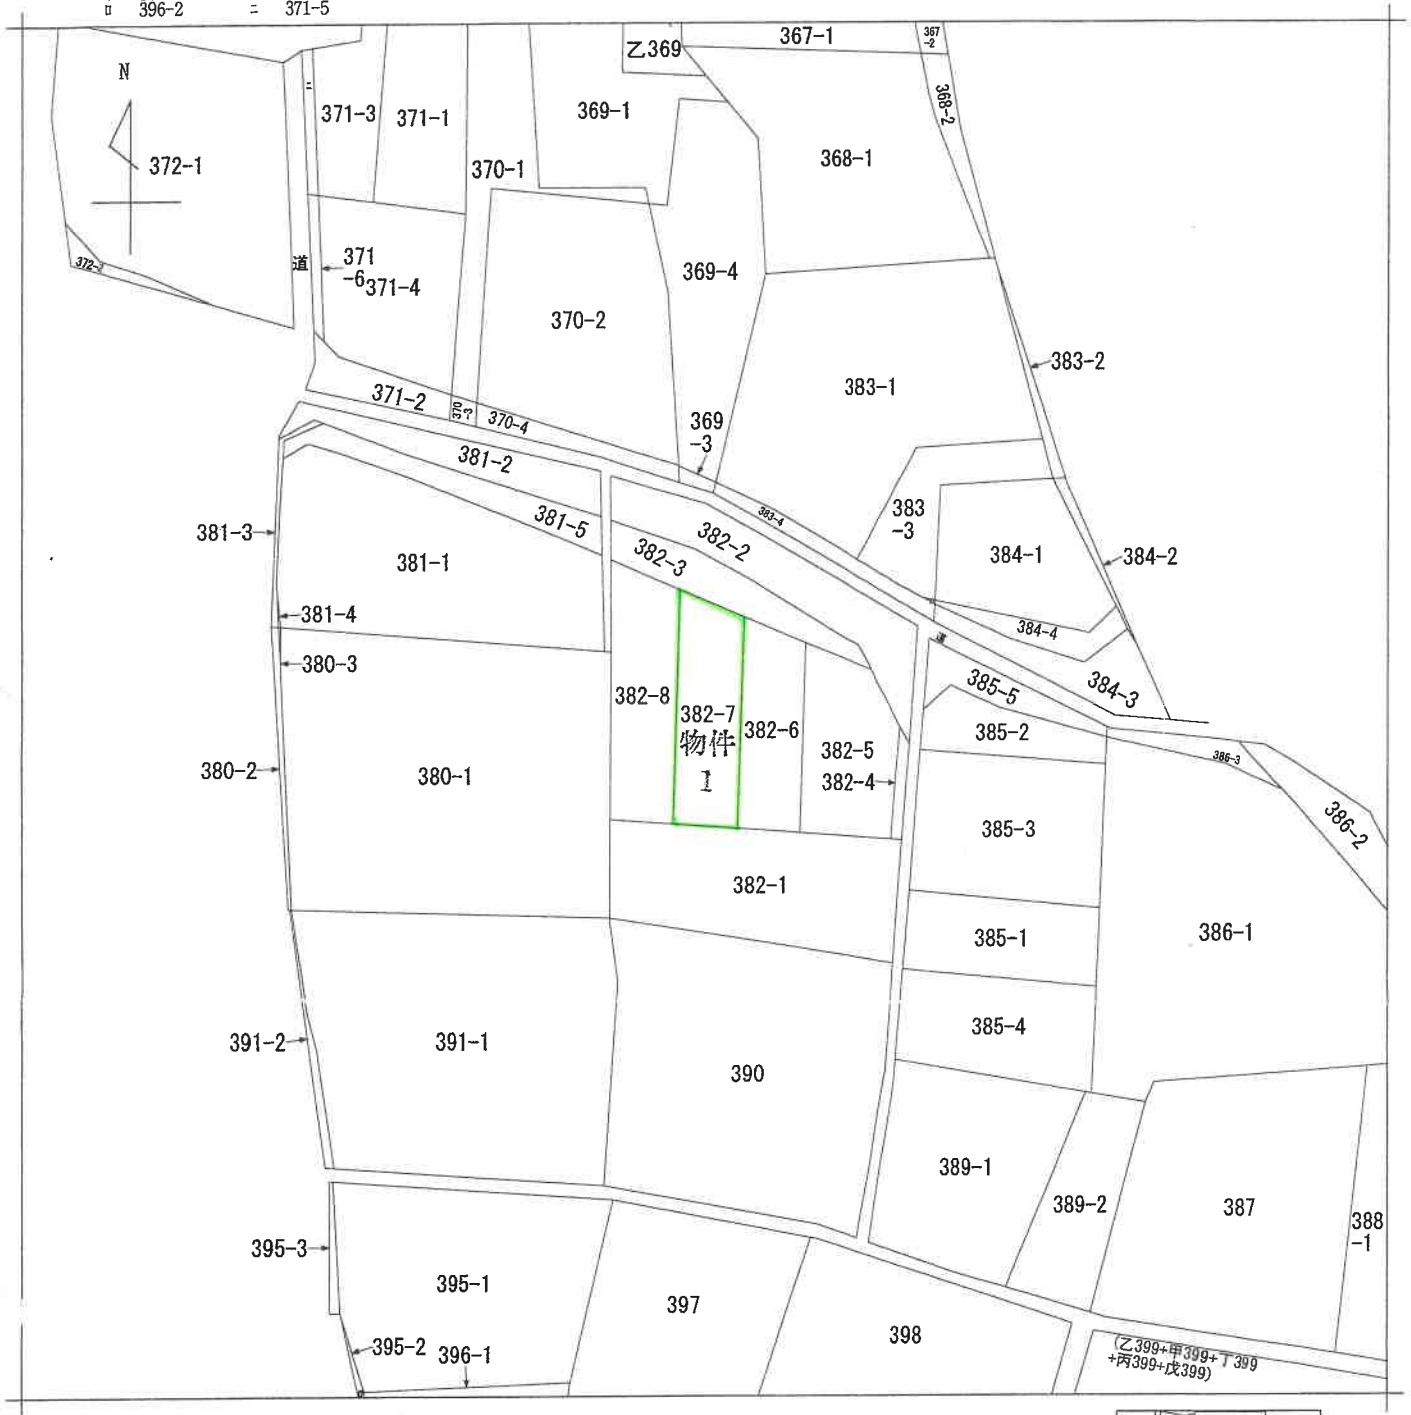

(注) 地図に準ずる図面は、土地の区画を明確にした不動産登記法所定の地図が備え付けられるまでの間、これに代わるものとして備え付けられている図面で、土地の位置及び形状の概略を記載した図面です。



請求部	所在	高崎市足門町字石田				地番	382番7			
出力縮尺	1/600	精度区分		座標系番号又は記号		分類	地図に準ずる図面		種類	旧土地台帳附属地図
作成年月日				備付年月日(原図)		補記事項				

これは地図に準ずる図面に記録されている内容を証明した書面である。

(前橋地方務局高崎支局管轄)

令和7年2月14日
福岡法務局

地図整理番号：M68712

登記官

(1/1)

A3をA4に縮小

(5 枚目)

登記年月日：令和4年3月14日

これは図面に記録されている内容を証明した書面である。

(前橋地方法務局高崎支局管轄)

令和7年2月14日

福岡法務局

登記官

(6 枚目)

A3をA4に縮小



地図整理番号：M68713

(1/2)

凡例	記号	境界線の種類	記号	境界線の種類	記号	境界線の種類	記号	境界線の種類
ヤ	刻ミ	境界線の種類	合	フラスネツク板	ブ	金属標	コ	コンクリート
例						紙		金属板

地番	382-5 382-6ないし382-8
土地の所在	高崎市足門町字石田

地積測量図

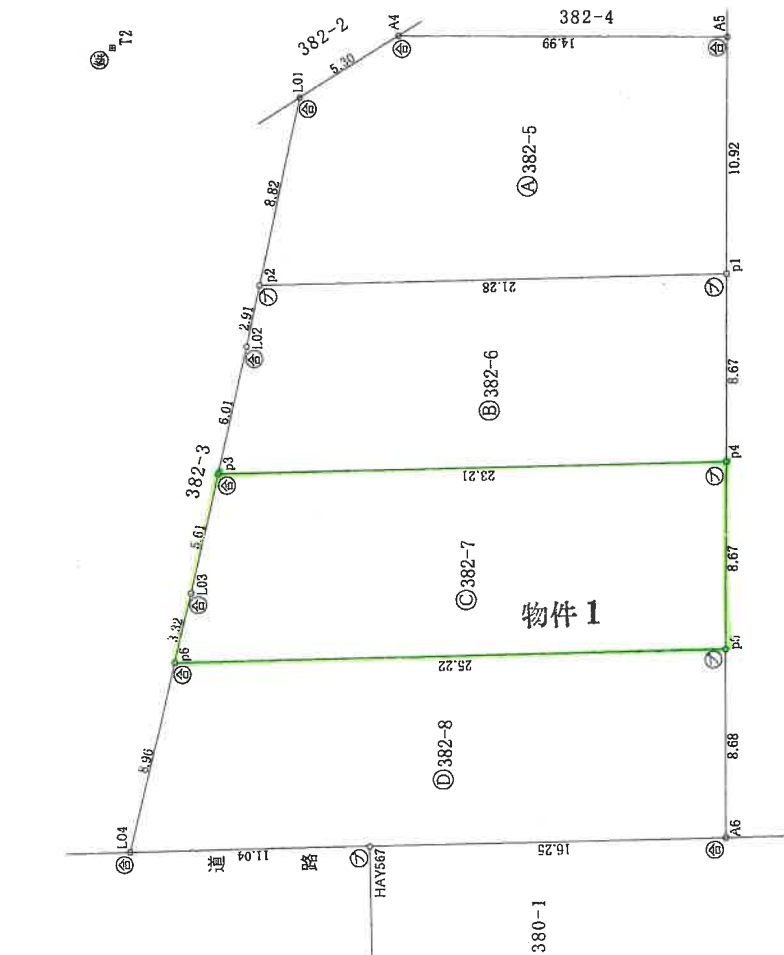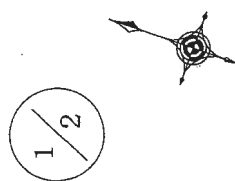

令和4年3月4日測量

縮尺 1 / 250

申請人

(令和4年3月6日作成)

土地家屋調査士

作成者

登記年月日：令和4年3月14日

これは図面に記録されている内容を証明した書面である。

(前橋地方事務局長高崎支局管轄)

令和7年2月14日

福岡法務局

登記簿

(7 枚目)

地積測量図

382-5
382-6ないし382-8

土地の所在 高崎市足門町字石田

世界測地系(測地成果2011)IX系

求積表

2/2

地番	④ 382-5	⑤ 382-6	⑥ 382-7	⑦ 382-8
NO	X _n	X _n	X _n	X _n
A5	44533.039	-75907.041	5.352	238833.356118
A4	44567.199	-75911.933	-9.106	-405828.914094
L01	44570.435	-75918.147	-12.390	-576295.724550
p2	44569.215	-75924.883	-1.168	-52056.843120
p1	44549.331	-75917.315	17.842	794849.163702
			合計	-438.922544
			合計面積	219.461720
			地積	219.46 m ²

地番	④ 382-5	⑤ 382-6	⑥ 382-7	⑦ 382-8
NO	X _n	X _n	X _n	X _n
p2	44569.215	-75924.883	-10.446	-465570.019890
L02	44568.813	-75927.761	-8.845	-394211.150985
p3	44568.080	-75933.728	2.289	102016.335120
p4	44546.388	-75925.472	16.413	731132.856244
p1	44549.331	-75917.315	0.388	26239.555959
			合計	-385.413552
			合計面積	192.705760
			地積	192.70 m ²

地番	④ 382-5	⑤ 382-6	⑥ 382-7	⑦ 382-8
NO	X _n	X _n	X _n	X _n
p3	44568.080	-75933.728	-13.828	-616287.410240
L03	44567.366	-75939.300	-8.872	-395401.937312
p6	44567.018	-75942.600	5.672	252784.126096
p5	44545.445	-75933.628	17.128	762940.129600
p4	44546.388	-75925.472	-0.100	-4454.638800
			合計	-419.734296
			合計面積	209.867480
			地積	209.86 m ²

地番	④ 382-5	⑤ 382-6	⑥ 382-7	⑦ 382-8
NO	X _n	X _n	X _n	X _n
p6	44567.018	-75942.600	-17.875	-796535.446750
L04	44566.000	-75951.503	-4.976	-221760.416000
HAT567	44555.681	-75947.576	9.706	432457.439786
A6	44540.497	-75941.797	13.948	621250.832156
p5	44543.445	-75933.628	-0.803	-35768.366335
			合計	-455.937143
			合計面積	227.978715
			地積	227.97 m ²

基準点

点名	X座標	Y座標
T1	44564.253	-75969.853
T2	44579.414	-75916.950

作成者

土地家屋調査士

(令和4年3月6日作成)

申請人

縮尺

1

登記年月日：令和4年11月8日

これは図面に記録されている内容を証明した書面である。

(前橋地方方法務局高崎支局管轄)

令和7年2月14日

福岡法務局

登記簿

(8 枚目)

A3をA4に縮小

地図整理番号：M68714

建物図面

382番7


家屋番号

高崎市足門町字石田382番地7

建物の所在

各階平面図

1階

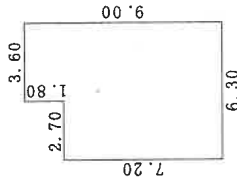


求積表

$6.30 \times 7.20 = 45.3600$
 $3.60 \times 1.80 = 6.4800$

合計
床面積 51.84 m^2


2階

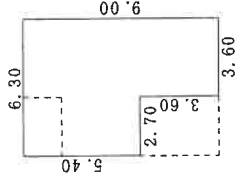

求積表

$3.60 \times 3.60 = 12.9600$
 $6.30 \times 5.40 = 34.0200$

合計
床面積 46.98 m^2

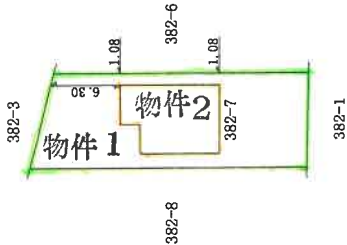

単位：m

1

縮尺

500

作成者

土地家屋調査士

作成日

令和4年11月7日

1



縮尺

250

申請人

土地建物位置関係図



令和7年(ケ)第10号

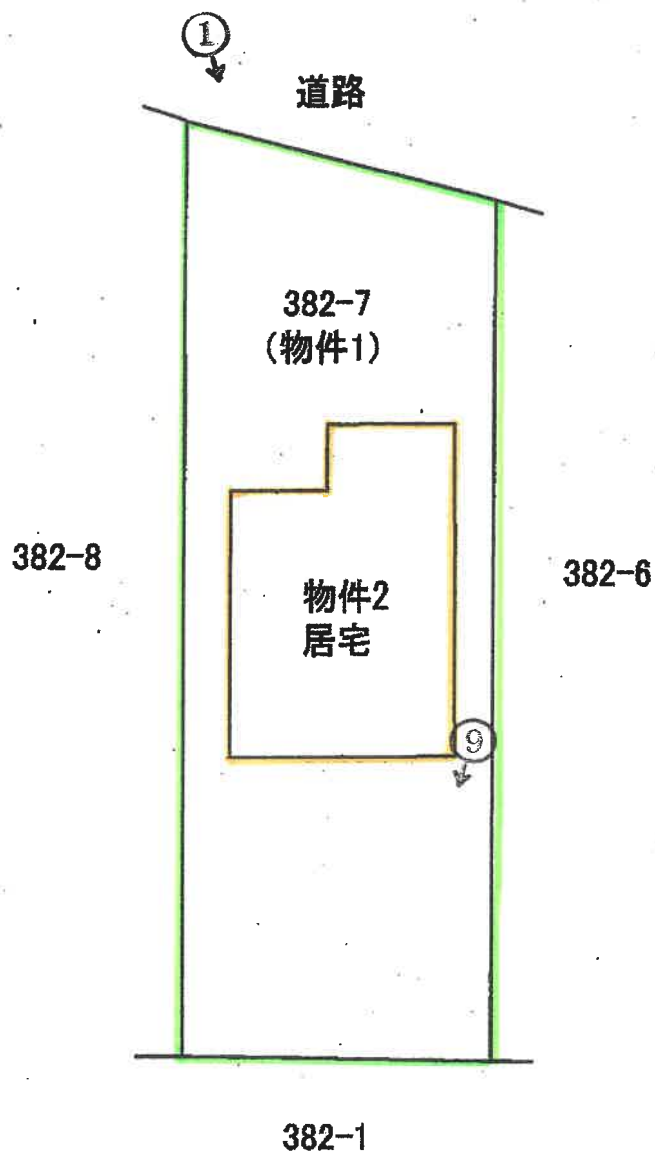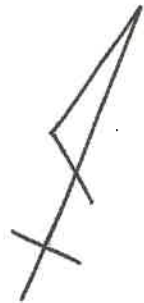

←○ 写真撮影位置・方向

間取図

令和7年(ケ)第10号

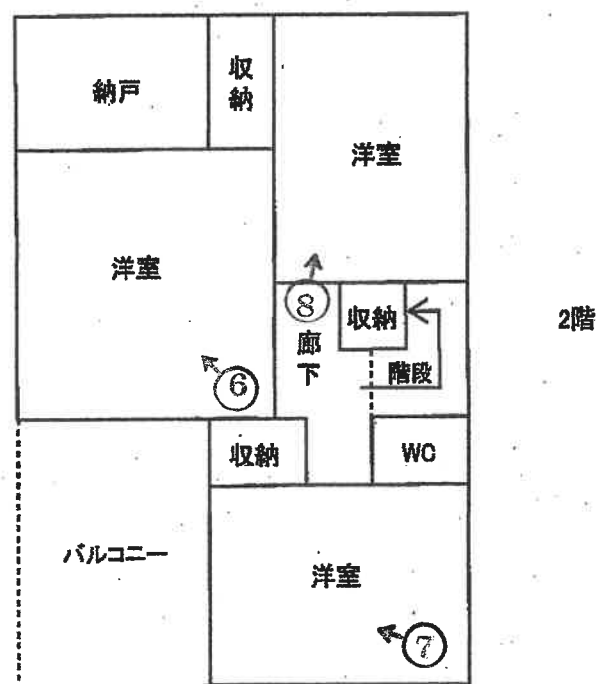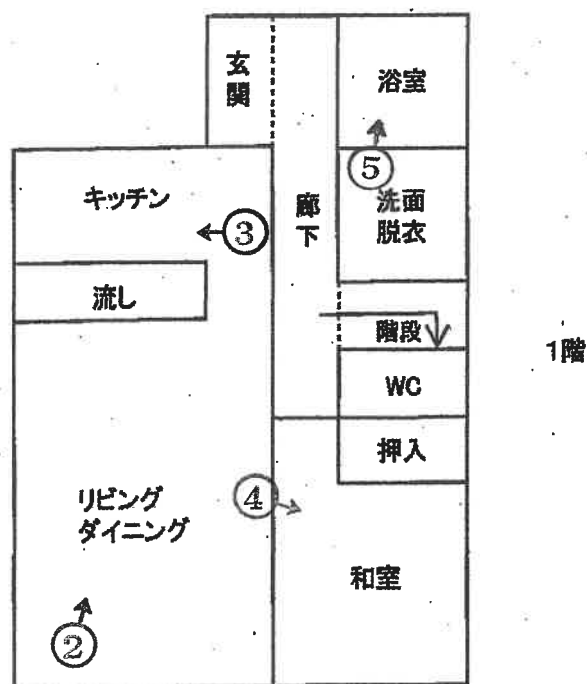

←○ 写真撮影位置・方向



①



②



③



④



⑤



⑥



⑦



⑧



⑨

令和 7 年（ケ）第 10 号
令和 7 年 4 月 22 日 現 地 調 査
令和 7 年 5 月 9 日 評 価
評価書番号 第 2507 号

前橋地方裁判所高崎支部 御中

評 価 書

評価人 不動産鑑定士

菅 谷 隆 雄 印

第1 評価額

一 括 価 格		
金 9,650,000 円		
内 訳 価 格		
物件 1	(土地)	金 1,430,000 円
物件 2	(建物)	金 8,220,000 円

- 1 一括価格は、物件1～2の各不動産について、一括売却（民事執行法61条本文）を行うことを前提とした場合の価格である。
- 2 内訳価格は、配当等の判断のために一括価格の内訳として算出した価格である。
- 3 土地の内訳価格は地上建物のための土地利用権等価格を控除した価格であり、建物の内訳価格は当該土地利用権等付建物としての価格である。

第2 評価の条件

- 1 本件評価は、民事執行法により売却に付されることを前提とした適正価格を求めるものである。
したがって、求めるべき評価額は、一般の取引市場において形成される価格ではなく、一般の不動産取引と比較しての競売不動産特有の各種の制約（売主の協力が得られないことが常態であること、買受希望者は内覧制度によるほかは物件内部の確認が直接できないこと、引渡しを受けるために法定の手続きをとらなければならない場合があること、目的物の種類又は品質に関する不適合には瑕疵担保責任がないこと等）等の特殊性を反映させた価格とする。
- 2 評価は、目的物件の調査時点における現状に基づいて行うものであり、調査日以降発生した物件の現状変更については原則として考慮していない。
- 3 現地での物件調査は、原則として目視可能な部分に限定される。
- 4 物件に関する情報提供の内容は、民事執行法58条4項に定める場合を除いて、原則として公共機関で公開された資料に基づくものである。

第3 目的物件

番号	所在等	登記	現況
1	所在 地番 地目 地積	高崎市足門町字石田 382番7 宅地 209.86 m ²	同左
2	所在 家屋番号 種類 構造 床面積	高崎市足門町字石田382番地7 382番7 居宅 木造ルーフィングぶき2階建 1階 51.84 m ² 2階 46.98 m ²	同左
番号	特記事項		

2 建物の概況及び利用状況等（物件2）

区 分	主である建物
建築時期及び経済的残存耐用年数	建築年月日（登記記載）： 令和4年7月4日 新築 経 過 年 数： 約 3 年 経済的残存耐用年数： 約 22 年
仕 様	構 造： 木造 屋 根： ルーフイングぶき 外 壁： サイディング 等 内 壁： ビニールクロス 等 天 井： ビニールクロス 等 床： フローリング、畳 等 設 備： 電気、給排水設備、衛生設備 等 その他：
床面積（現況）	1階 51.84 m ² 2階 46.98 m ² 延 98.82 m ²
現 況 用 途 等	階 層： 2 階 現況用途： 居宅 間 取 り： 別添「間取図」参照
品 等	普通
保守管理の状態	普通
建物の利用状況	現況調査報告書記載のとおり
特 記 事 項	室内で犬を2匹飼っていたとのことであるが、動物臭はしなかった。

第5 評価額算出の過程

1 基礎となる価格

(1) 建付地価格(物件1)

目的土地の建付地価格を次の通り求めた。

番号	標準画地 価格(円/㎡) ア	個別 格 差 イ	地 積 (㎡) ウ	建付減価 エ	建付地価格 (円) ア×イ×ウ×エ
1	20,400	0.95	209.86	0.90	3,660,000

ア 標準画地価格(公示価格等からの規準)

地価調査 高崎(県) -37

物件 基準地価格 時点修正 標準化補正 地域格差 標準画地価格
1 20,000 円/㎡ × 98.8 / 100 × 100 / 100 × 100 / 97 = 20,400 円/㎡

◇ 時点修正 : 基準地価格の価格時点から評価日までの推定変動率である。

◇ 標準化補正 : 北方位 等

◇ 地域格差 : 街路・交通接近・環境条件等を考慮した。

イ 個別格差

1 : 0.95 北方位、奥行長大 等

ウ 地 積 : 登記数量による。

エ 建付減価 : 建物と敷地との適応の状態等を考慮した。

(2) 建物価格(物件2)

目的建物の再調達原価を、建物建築費の推移動向を考慮した標準的な建築費に比準して求め、これに耐用年数に基づく方法及び観察減価法を併用して求めた現価率を乗じて、建物価格を求めた。

番号	再調達原価 (円/㎡) ア	現況延床面積 (㎡) イ	現価率 ウ	建物価格 (円) ア×イ×ウ
2	180,000	98.82	0.698	12,416,000

ア 再調達原価 : 類似の建設事例等を参酌し、消費税をも考慮して査定

ウ 現価率(減価修正)

番号 耐用年数に基づく方法(定率法) 観察減価法 現価率
残価率 経過 経過 残存
2 : $(5.0\%)^{\{ 3 / (3 + 22) \}} \times (1 - 0.00) = 0.698$

観察減価 : 特になし

2 評価額の判定

前記により求めた価格に、土地については土地利用権等価格を控除し、建物については土地利用権等価格を加算し、さらに競売市場修正等を施して、下記の通り評価額を求めた。

(1) 土地利用権等価格

番号	建付地価格 (円) ア	土地利用権等割合 イ		土地利用権等価格 (円) ア×イ
1	3,660,000	0.35	法定地上権	1,281,000

イ 土地利用権等割合： 土地利用権等を上記の通り判定し、その割合を上記の通り査定した。

(2) 内訳価格及び一括価格

番号	基礎となる価格 (円) ア	土地利用権等価格 の控除及び加算 (円) イ	占有減価 修正 ウ	市場性 修正 エ	競売市場 修正 オ	評価額 (円) (ア±イ)×ウ ×エ×オ
1	3,660,000	-1,281,000	-	1.00	0.60	1,430,000
2	12,416,000	+1,281,000	1.00	1.00	0.60	8,220,000
一括価格（合計）						9,650,000

ウ 占有減価： 特にない

エ 市場性修正： 特にない


オ 競売市場修正： 評価の条件欄記載の不動産競売市場の特殊性等を考慮した。

第6 参考価格資料

地 価 調 査 : 高 崎 (県) - 37
所 在 : 高 崎 市 中 里 町 字 薬 師 2 5 9 番 3
価 格 : 20,000 円 / m²
位 置 : J R 上 越 線 「 群 馬 総 社 」 駅 の 南 西 方 道 路 距 離 約 6,900m
価 格 時 点 : 令 和 6 年 7 月 1 日
地 積 : 319 m²
供給処理施設 : 水道
接 面 街 路 : 北 4.2 m 市 道 側 道
用 途 指 定 等 : 市 街 化 調 整 区 域 、 用 途 指 定 な し
(建 ぺ い 率 70 % 、 容 積 率 200 %)
地 域 の 概 要 : 農 地 も 見 ら れ る 農 家 集 落 の 中 に 一 般 住 宅 が 介 在 す る 住 宅 地 域

第7 附属資料


- 1 位置図
- 2 土地建物位置関係図
- 3 間取図

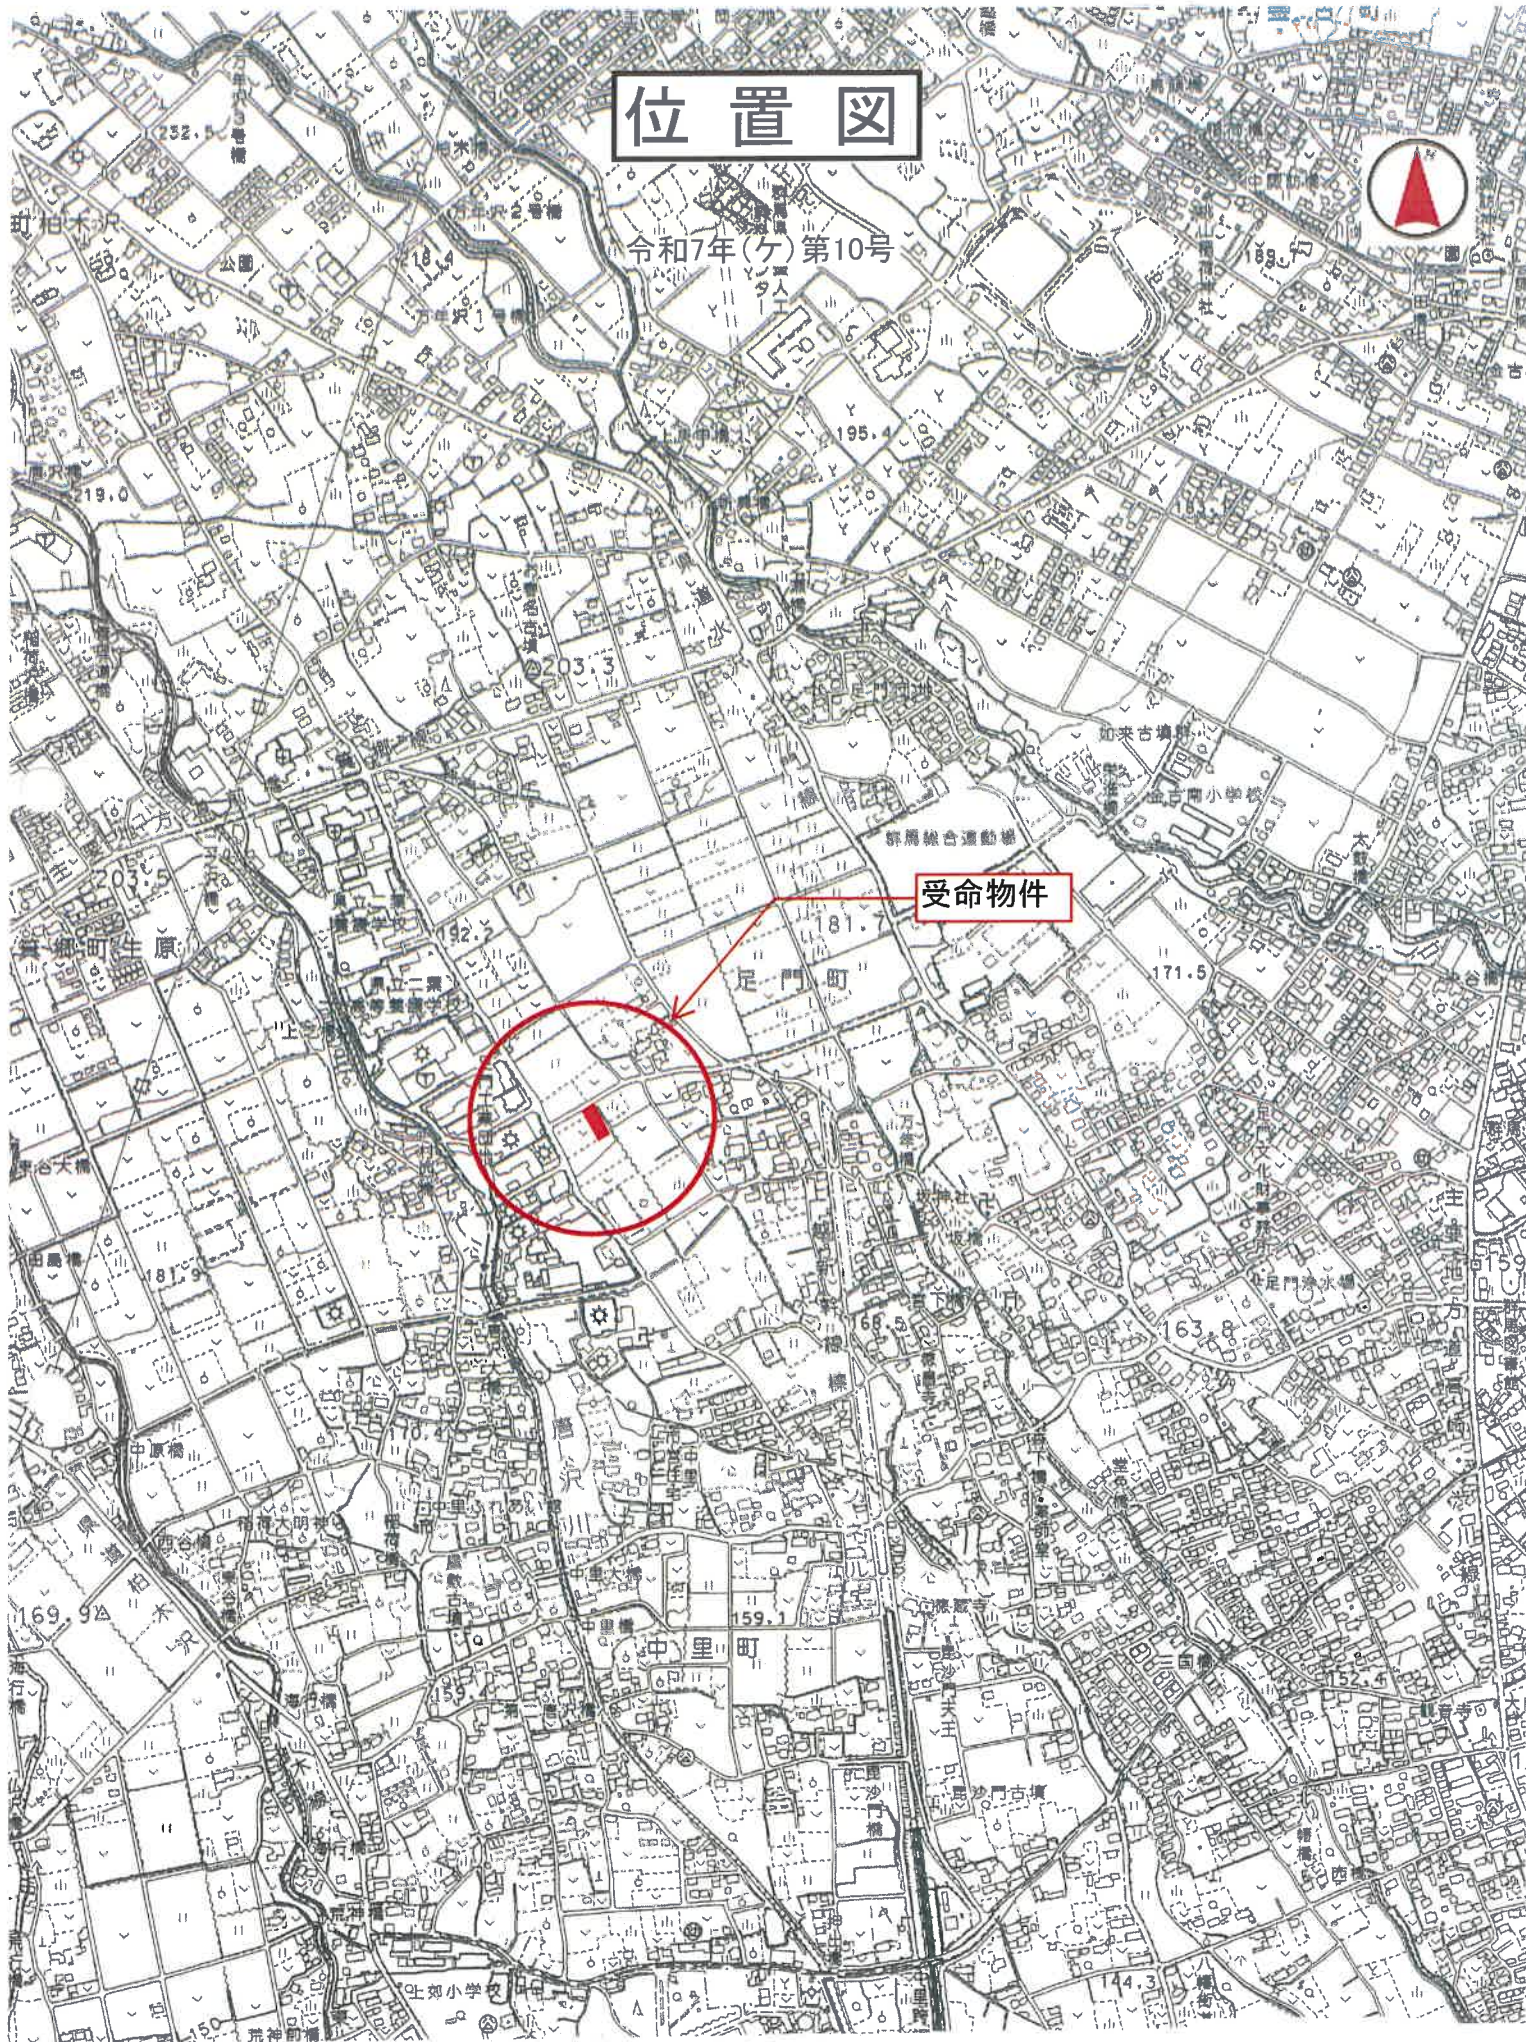

高崎市役所白地図

土地建物位置関係図

令和7年(ケ)第10号

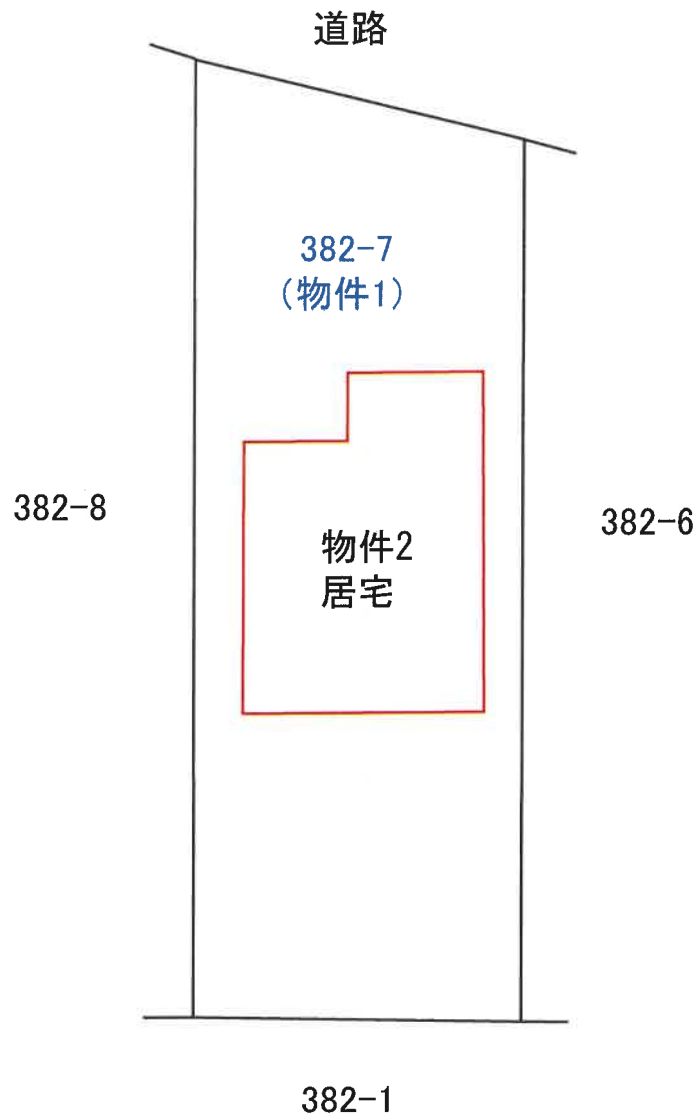

間取図

令和7年(ケ)第10号

