

陳述書の提出等について（注意）

○競売物件の入札をするには、入札書とともに、陳述書の提出が必要となりました。

○入札ごとに陳述書が提出されなければ、入札は無効となります。

○陳述書は、以下のとおり個人用、法人用などの種類があるので該当するものを使用してください。

○陳述書の記入・押印・提出は、陳述書下部の「注意」をよく読んで行ってください。

○陳述書の記載や添付書類に不備があると、入札が無効となることがあります。※特に個人・役員名のフリガナもれに御注意ください。

○陳述書の用紙は、執行官室において入手可能です。

※該当する□にチェックを入れてください。

陳述書 (買受申出人(個人) 本人用)	
大阪地方裁判所執行官 殿	
事件番号	☐ 平成 年()第 号 ☐ 令和
物件番号	
私は、暴力団員等ではありません。	
私は、暴力団員等又は暴力団員等が役員である法人の計算において買受けの申出をする者ではありません。	
☐	自己の計算において私に買受けの申出をさせようとする者は、別紙「自己の計算において買受けの申出をさせようとする者に関する事項」記載のとおりです。(注意書9参照) この者は、暴力団員等又は暴力団員等が役員である法人ではありません。
(陳述書作成日) 令和 年 月 日	
買受申出人(個人)	住 所
	(フリガナ)
	氏 名
	性 別 ☐ 男性 ☐ 女性
生年月日	☐ 昭和 年 月 日 ☐ 平成 年 月 日 ☐ 西暦

注 意

- 陳述書は、一括売却される物件を除き、物件ごとに別の用紙を用いてください(鉛筆書き不可)。
- 事件番号及び物件番号欄には、公告に記載された番号をそれぞれ記載してください。事件番号及び物件番号の記載が不十分な場合、入札が無効となる場合があります。
- 本用紙は、買受申出人が個人の場合のもので、法人の場合は、法人用の用紙を用いてください。また、買受申出人に法定代理人がある場合(未成年者の親権者など)は、買受申出人(個人) 法定代理人用の用紙を用いてください。
- 共同入札の場合には、入札者ごとに陳述書及び添付書類を提出してください。
- 「暴力団員等」とは、「暴力団員による不当な行為の防止等に関する法律(平成3年法律第77号)第2条第6号に規定する暴力団員又は暴力団員でなくなった日から5年を経過しない者」を指します。
- 陳述書は、氏名、住所、生年月日及び性別を証明する文書(住民票等)を添付して、必ず入札書とともに提出してください。提出がない場合、入札が無効となります。
- 氏名、住所、生年月日及び性別は、それらを証明する文書のとおり、正確に記載してください。記載に不備がある場合、入札が無効となる場合があります。
- 買受申出人が宅地建物取引業者の場合には、その免許証の写しを提出してください。
- 自己の計算において買受けの申出をさせようとする者(買受申出人に資金を渡すなどして買受けをさせようとする者をいいます。)がある場合は、別紙「自己の計算において買受けの申出をさせようとする者に関する事項」の添付が必要です。
- 提出後の陳述書及び添付書類(別紙を含む)の訂正や追完はできません。
- 虚偽の陳述をした場合には、6月以下の拘禁刑又は50万円以下の罰金に処せられることがあります(民事執行法213条)。

※該当する□にチェックを入れてください。

陳述書 (買受申出人(法人) 代表者用)	
大阪地方裁判所執行官 殿	
事件番号	☐ 平成 年()第 号 ☐ 令和
物件番号	
当法人は、暴力団員等が役員である法人ではありません。	
当法人は、暴力団員等又は暴力団員等が役員である法人の計算において買受けの申出をする者ではありません。	
☐	自己の計算において当法人に買受けの申出をさせようとする者は、別紙「自己の計算において買受けの申出をさせようとする者に関する事項」記載のとおりです。(注意書9参照) この者は、暴力団員等又は暴力団員等が役員である法人ではありません。
(陳述書作成日) 令和 年 月 日	
買受申出人(法人)	法人の所在地
	法人の名称
	代表者氏名
	役 員 別紙「買受申出人(法人)の役員に関する事項」のとおり

注 意

- 陳述書は、一括売却される物件を除き、物件ごとに別の用紙を用いてください(鉛筆書き不可)。
- 事件番号及び物件番号欄には、公告に記載された番号をそれぞれ記載してください。事件番号及び物件番号の記載が不十分な場合、入札が無効となる場合があります。
- 本用紙は、買受申出人が法人の場合のもので、個人の場合は、個人用の用紙を用いてください。
- 共同入札の場合には、入札者ごとに陳述書及び添付書類を提出してください。
- 「暴力団員等」とは、「暴力団員による不当な行為の防止等に関する法律(平成3年法律第77号)第2条第6号に規定する暴力団員又は暴力団員でなくなった日から5年を経過しない者」を指します。
- 陳述書は、必ず入札書とともに提出してください。提出がない場合、入札が無効となります。
- 所在地、名称及び代表者氏名は、資格証明書(代表者事項証明、全部事項証明等)のとおり、正確に記載してください。記載に不備がある場合、入札が無効となる場合があります。
- 買受申出人が宅地建物取引業者の場合には、その免許証の写しを提出してください。
- 自己の計算において買受けの申出をさせようとする者(買受申出人に資金を渡すなどして買受けをさせようとする者をいいます。)がある場合は、別紙「自己の計算において買受けの申出をさせようとする者に関する事項」の添付が必要です。
- 提出後の陳述書及び添付書類(別紙を含む)の訂正や追完はできません。
- 虚偽の陳述をした場合には、6月以下の拘禁刑又は50万円以下の罰金に処せられることがあります(民事執行法213条)。

(別紙)

※該当する□にチェックを入れてください。

買受申出人(法人)の役員に関する事項	
1 代表者	住 所
	(フリガナ)
	氏 名
	性 別 ☐ 男性 ☐ 女性
生年月日	☐ 昭和 年 月 日 ☐ 平成 年 月 日 ☐ 西暦
2	住 所
	(フリガナ)
	氏 名
	性 別 ☐ 男性 ☐ 女性
生年月日	☐ 昭和 年 月 日 ☐ 平成 年 月 日 ☐ 西暦
3	住 所
	(フリガナ)
	氏 名
	性 別 ☐ 男性 ☐ 女性
生年月日	☐ 昭和 年 月 日 ☐ 平成 年 月 日 ☐ 西暦
4	住 所
	(フリガナ)
	氏 名
	性 別 ☐ 男性 ☐ 女性
生年月日	☐ 昭和 年 月 日 ☐ 平成 年 月 日 ☐ 西暦

注 意

- 買受申出人が法人の場合は、本書面の提出が必要です。提出がない場合、入札が無効となります。
- 役員全員(代表者を含む)の氏名、住所、生年月日及び性別を正確に記載してください。記載に不備がある場合、入札が無効となる場合があります。
- 役員全員の氏名、住所、生年月日及び性別などを証明する文書(住民票等)の添付は不要です。
- 役員が5人以上の場合は、本用紙を複数枚用いてください。
- 提出後の本書面の訂正や追完はできません。

期 間 入 札 の 公 告

令和 7年 7月29日

大阪地方裁判所第14民事部

裁判所書記官 高 崎 幸 次

別紙物件目録記載の不動産を下記のとおり期間入札に付します。

記

入札期間	令和 7年 8月13日 午前 9時00分から 令和 7年 8月20日 午後 5時00分まで
開札期日	日 時 令和 7年 8月26日 午前 9時30分 場 所 大阪地方裁判所執行部等合同庁舎3階開札場
売却決定 期日	日 時 令和 7年 9月 8日 午前10時00分 場 所 大阪地方裁判所第14民事部
買受申出の保証の 提供方法	下記のいずれかによります。 (1) 当部の当座預金口座に金銭を振り込んだ旨の金融機関の証明書 (2) 銀行, 損害保険会社, 農林中央金庫, 商工組合中央金庫, 全国を地区とする信用金庫連合会, 信用金庫又は労働金庫の支払保証委託契約締結証明書
買受申出の資格の 制限(民事執行規則33条)	☆印を付した物件は農地です。権限を有する行政庁が交付した買受適格証明書を有する者及び買受けについて農地法上の許可又は届出を要しない者に限り, 買受けを申し出ることができます。

一般の閲覧に供するため, 令和 7年 7月29日午前9時から入札期間最終日午後4時30分まで物件明細書, 現況調査報告書及び評価書の各写しを大阪地方裁判所執行部等合同庁舎3階物件明細閲覧室に備え置きます。

物件番号	売却基準価額（円） 買受可能価額（円）	一括 売却	買受申出保証額（円）	令和6年度	
				固定資産税（円）	都市計画税（円）
1～3	14,870,000 11,896,000	一括	2,980,000	104,960	27,371
1	640,000				
2	3,450,000				
3	10,780,000				



物 件 目 録

- | | | |
|---|-------|--|
| 1 | 所 在 | 豊中市大島町一丁目 |
| | 地 番 | 31番8 |
| | 地 目 | 宅地 |
| | 地 積 | 15.86平方メートル |
| 2 | 所 在 | 豊中市大島町一丁目 |
| | 地 番 | 31番13 |
| | 地 目 | 宅地 |
| | 地 積 | 85.42平方メートル |
| 3 | 所 在 | 豊中市大島町一丁目31番地13、31番地8 |
| | 家屋 番号 | 31番13 |
| | 種 類 | 居宅 |
| | 構 造 | 鉄骨造ルーフィング葺3階建 |
| | 床 面 積 | 1階 38.82平方メートル
2階 38.82平方メートル
3階 38.82平方メートル |



物 件 明 細 書

令和 7年 6月13日

大阪地方裁判所第14民事部

裁判所書記官 高 崎 幸 次

1 不動産の表示

【物件番号1～3】

別紙物件目録記載のとおり

2 売却により成立する法定地上権の概要

なし

3 買受人が負担することとなる他人の権利

【物件番号1～3】

なし

4 物件の占有状況等に関する特記事項

【物件番号3】

本件所有者が占有している。

5 その他買受けの参考となる事項

なし

《 注 意 書 》

- 1 本書面は、現況調査報告書、評価書等記録上表れている事実等を記載したものであり、関係者の間の権利関係を最終的に決める効力はありません（訴訟等により異なる判断がなされる可能性もあります）。
- 2 記録上表れた事実等がすべて本書面に記載されているわけではありませんし、記載されている事実や判断も要点のみを簡潔に記載されていますので、必ず、現況調査報告書及び評価書並びに「物件明細書の詳細説明」もご覧ください。
- 3 買受人が、占有者から不動産の引渡しを受ける方法として、引渡命令の制度があります。引渡命令に関する詳細は、「引渡命令の詳細説明」をご覧ください。
- 4 対象不動産に対する公法上の規制については評価書に記載されています。その意味内容は「公法上の規制の詳細説明」をご覧ください。
- 5 各種「詳細説明」は、閲覧室では通常別ファイルとして備え付けられています。

物 件 目 録

- 1 所 在 豊中市大島町一丁目
 地 番 31番8
 地 目 宅地
 地 積 15.86平方メートル

- 2 所 在 豊中市大島町一丁目
 地 番 31番13
 地 目 宅地
 地 積 85.42平方メートル

- 3 所 在 豊中市大島町一丁目31番地13、31番地8
 家屋 番号 31番13
 種 類 居宅
 構 造 鉄骨造ルーフィング葺3階建
 床 面 積 1階 38.82平方メートル
 2階 38.82平方メートル
 3階 38.82平方メートル



令和 7年(ケ)第 26号
令和 7年 3月 27日受理
令和 年 7.4.30 日提出

現況調査報告書

大阪地方裁判所

執行官 白 井 克 典

(注) チェック項目中の調査結果は、「■」の箇所の記載のとおり

物 件 目 録

- | | | |
|---|-------|--|
| 1 | 所 在 | 豊中市大島町一丁目 |
| | 地 番 | 3 1 番 8 |
| | 地 目 | 宅地 |
| | 地 積 | 15.86 平方メートル |
| 2 | 所 在 | 豊中市大島町一丁目 |
| | 地 番 | 3 1 番 13 |
| | 地 目 | 宅地 |
| | 地 積 | 85.42 平方メートル |
| 3 | 所 在 | 豊中市大島町一丁目 3.1 番地 13、3 1 番地 8 |
| | 家屋 番号 | 3 1 番 13 |
| | 種 類 | 居宅 |
| | 構 造 | 鉄骨造ルーフィング葺 3 階建 |
| | 床 面 積 | 1 階 38.82 平方メートル
2 階 38.82 平方メートル
3 階 38.82 平方メートル |



不動産の表示	「物件目録」のとおり		
住居表示	豊中市大島町1丁目8番27号		
土地	物件1、2		
現況地目	☒ 宅地（物件1、2） ☐ 公衆用道路（物件 ） ☐ （物件 ）		
形状	☐ 公図のとおり ☐ 地積測量図のとおり ☒ 建物図面（各階平面図）のとおり ☐ 土地建物位置関係図のとおり ☐		
占有者及び占有状況	☒ 土地所有者 ☐ その他の者 上記の者が本土地上に下記建物を所有し、占有している ☐ 「占有者及び占有権原」のとおり		
下記以外の建物（目的外建物）	☒ ない ☐ ある（詳細は「目的外建物の概況」のとおり）		
その他の事項	「その他の事項」のとおり		
建物	物件3		
種類、構造及び床面積の概略	☒ 公簿上の記載とほぼ同一である ☐ 公簿上の記載と次の点異なる（ ☐ 主たる建物 ☐ 附属建物） ☐ 種類： ☐ 構造： ☐ 床面積：		
物件目録にない附属建物	☒ ない ☐ ある 種類： 構造： 床面積：		
占有者及び占有状況	☒ 建物所有者 ☐ その他の者 上記の者が本建物を住居として使用している ☐ 「占有者及び占有権原」のとおり		
上記以外の敷地（目的外土地）	☒ ない ☐ ある（詳細は「目的外土地の概況」のとおり）		
その他の事項	「その他の事項」のとおり		
執行官保管の仮処分	☒ ない ☐ ある 地方裁判所 支部 令和 年（ ）第 号 保管開始日 令和 年 月 日		
土地建物の位置関係	☒ 建物図面（各階平面図）のとおり ☐ 土地建物位置関係図のとおり		

(注) チェック項目中の調査結果は、「■」の箇所の記載のとおり

そ の 他 の 事 項

1 表札等の表示

- (1) 表札の表示 所有者の旧姓（アルファベット表記）
- (2) 郵便受けの表示 所有者の旧姓（アルファベット表記）

2 目的土地の現況について

- (1) 目的土地の形状及び地積は、概ね公簿どおりと思われるが、正確には専門家による測量を要する。
- (2) 目的土地は、目的建物の敷地となっている。なお、目的土地の南東側に雨除け（工作物）が設置されている。また、目的建物の周囲に多数の動産が存置されている。
- (3) 目的土地は、建築基準法上の道路に接面している。

3 目的建物の現況について

- (1) 目的建物の形状は、概ね間取略図のとおりである。
- (2) 目的建物内部は、1階廊下のタイルの割れや玄関内側上部の壁紙の剥がれ、3階廊下の壁の穴等が見られるが、経年相応の状態であると思料する。
- (3) 目的建物内部は、各部屋とも衣類等の動産が大量に存置されており、目視できない部分が多い数ある。

4 所有者に対し、住民登録地に照会書を郵送したが、回答は得られていない。また、目的物件にも照会書を投函したが回答は得られていない。

以 上

(注) チェック項目中の調査結果は、「■」の箇所の記載のとおり

関係人の陳述等	
陳述者 (当事者等との関係)	陳述内容等
ライフライン調査回答 担当者	目的建物の契約関係の照会に対する回答に誤りがありました。契約廃止として回答していましたが、回答書（2025年4月1日付）記載の契約者が契約種別を変更して契約廃止日に再度契約しています。 以 上

(注) チェック項目中の調査結果は、「■」の箇所の記載のとおり
(執行官の意見用)

執 行 官 の 意 見

目的建物は、衣類や寝具等の生活用品が存置されており、居住実態が認められる。所有者の住民登録は目的物件と別の場所であるが、目的建物内には所有者宛ての郵便物が多数存置されていること、ライフラインの契約が所有者名義で継続していることから、所有者が占有するものと思料する。

以 上

(注) チェック項目中の調査結果は、「■」の箇所の記載のとおり

調 査 の 経 過		
調 査 の 日 時	調 査 の 場 所 等	調 査 の 方 法 等
令和7年3月27日 9:15 - 9:20	大阪法務局北出張所	公図等調査
令和7年3月27日 9:35 - 9:40	中之島図書館	物件確認
令和7年3月27日	執行官室	ライフライン調査（郵送） 所有者照会（郵送）
令和7年3月28日 9:10 - 9:20	豊中市役所	課税等調査
令和7年4月7日 14:45 - 15:00	物件所在地	物件及び占有確認、照会書投函
令和7年4月11日 16:55 - 17:00	物件所在地	在宅要請書投函
令和7年4月18日 14:25 - 15:00	物件所在地	立入調査（評価人帯同）
令和7年4月22日 10:20 - 10:25	物件所在地	ライフライン調査（電話）
(特記事項) ☐ 令和 年 月 日 目的物件は不在で施錠されていると予想されたので、立会人及び解錠技術者を同行して臨場した。 ☒ 令和7年4月18日 目的物件は不在で施錠されていたので、立会人を立ち合わせ、技術者に解錠させて建物内に立ち入った。 ☐ 令和 年 月 日 休日・夜間執行許可の提示をした。 ☐		

(注) チェック項目中の調査結果は、「■」の箇所の記載のとおり

登記年月日：平成13年8月8日

これは図面に記載されている内容を証明した書面である。
(大阪法務局他田出震所管轄)
令和7年3月27日 大阪法務局北出震所

登記官

建物図面
各階平面図

家屋番号	31-13
建物の所在	豊中市大島町1丁目31番地13・31番地8


各階平面図

1 階



求積表
$8.19 \times 4.74 = 38.8206$
床面積 38.8206
床面積 38.82 m ²

2 階

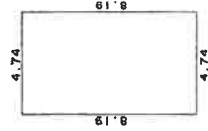


求積表
$8.19 \times 4.74 = 38.8206$
床面積 38.8206
床面積 38.82 m ²

3 階



求積表
$8.19 \times 4.74 = 38.8206$
床面積 38.8206
床面積 38.82 m ²

(写真撮影場所・方向)

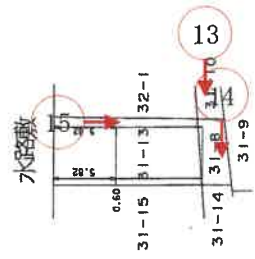

115415

大阪市平
土地家屋調査士



申請人

縮尺 1/250

作成
月 24日(作製)

縮尺 1/500

縮尺 1/500

(大阪土地家屋調査士会)


A 4版に縮小

平成13年8月8日 登記


【間取略図】

令和7年(ケ)第26号

1 階

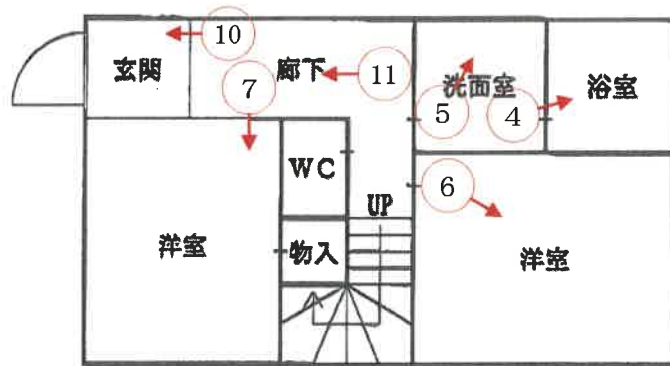

2 階

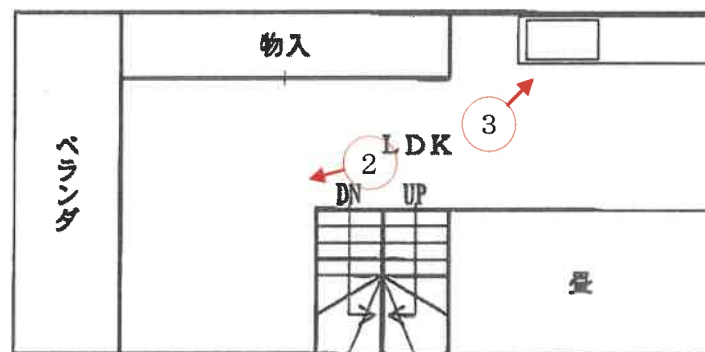

3 階



(←○ 写真撮影場所・方向)

	1 目的建物
	2
	3

	4
	5
	6

	7
	8
	9

	1 0
	1 1
	1 2



1 3



1 4



1 5

令和7年（ケ） 第26号
令和7年4月18日 現地調査
令和7年4月23日 評 価

大阪地方裁判所 第14民事部 御中

評 価 書
(土地付建物)

評価人 不動産鑑定士

立 入 健 一 郎

第1 評価額

一 括 価 格	
金 14,870,000円	
内 訳 価 格	
物件 1	金 640,000円
物件 2	金 3,450,000円
物件 3	金 10,780,000円

- 1 一括価格は、物件1，2，3の各不動産について、一括売却（民事執行法61条本文）を行うことを前提とした場合の価格である。
- 2 内訳価格は、配当等の判断のために一括価格の内訳として算出した価格である。
- 3 物件1，2の内訳価格は物件3のための土地利用権等価格を控除した価格であり、物件3の内訳価格は当該土地利用権等付建物としての価格である。

第2 評価の条件

- 1 本件評価は、民事執行法により売却に付されることを前提とした適正価格を求めるものである。
したがって、求めるべき評価額は、一般の取引市場において形成される価格ではなく、一般の不動産取引と比較しての競売不動産特有の各種の要因（売主の協力が得られないことが常態であること、買受希望者は内覧制度によるほかは物件内部の確認が直接できないこと、引渡しを受けるために法定の手続をとらなければならない場合があること、目的物の種類又は品質に関する不適合には担保責任がないこと等）等を反映させた価格とする。
- 2 評価は、目的物件の調査時点における現状に基づいて行うものであり、調査日以降発生した物件の現状変更については原則として考慮していない。
- 3 現地での物件調査は、原則として目視可能な部分に限定される。
- 4 物件に関する情報提供の内容は、民事執行法58条4項に定める場合を除いて、公開された資料に基づくものである。

第3 目的物件

現況欄に記載のない事項については、ほぼ登記記載と同じ

番号	所 在 等	登 記	現 況
1, 2	所 在 地 番 地 目 地 積	物件目録記載のとおり	同左
3	所 在 家屋番号 種 類 構 造 床 面 積	物件目録記載のとおり	同左
番号	特 記 事 項		
1～3	・物件1（目的土地）及び物件2（目的土地）について、法務局備付の地積測量図を基に現地概測したところ、現況と登記数量は概ね一致した。但し、当該地積測量図は残地計算であることから、正確には専門家による調査、測量等が必要である。なお、物件1及び物件2は、物件3（目的建物）の敷地となっている。 ・物件3（目的建物）について、法務局備付の建物図面を基に現地概測したところ、現況と登記数量は概ね一致した。 ・目的建物内には、衣類等の動産が大量に有ることから、床や内壁の状況を確認できていない箇所が多数ある。		

第4 目的物件の位置・環境等

1 土地の概況及び利用状況等（物件1，2）

位置・交通	阪急神戸本線 神崎川駅 北西方 (別添「受命物件の位置図」参照)		道路距離 約950m
付近の状況	一般住宅や共同住宅等が建ち並ぶ住宅地域		
主な公法上の規制等 (道路の幅員等の個別的な規制を考慮しない一般的な規制)	都市計画区分	市街化区域	
	用途地域	第1種住居地域	
	建ぺい率	60%	
	容積率	200%	
	防火規制	—	
	その他の規制	庄内・豊南町地区防災街区整備地区計画、宅地造成等工事規制区域	
画地条件	規模	101.28㎡	
	形状	ほぼ長方形	
	間口・奥行	間口約6.3m・奥行約16.4m (ほぼ中央部)	
	高低差等	ほぼ平坦	
接面道路の状況	北西側	幅員約15m舗装市道 (建築基準法第42条1項1号)	
	接道状況	中間画地、ほぼ等高	
土地の利用状況等	現況	居宅	
	北東側	一般住宅	
	南東側	一般住宅	
	南西側	共同住宅	
	北西側	道路	
供給処理施設	上水道	あり	
	ガス配管	あり	
	下水道	あり	
	(注) 供給処理施設における「あり」とは、対象物件の前面道路に該当施設の本管 (以下、「施設管」という。) が通っており、通常で敷地内への引込みが出来る状態にあることをいう。「なし」とは、対象物件を含めた周辺に施設管が配置されておらず、敷地内に引込むことが不可能な場合をいう。「不明」とは、前面道路に施設管は敷設されていないにもかかわらず供給処理を利用している場合や、役場での確認事項に疑義がある場合等で、将来的に当該施設が利用できるかどうか不明な場合をいう。		
土壌汚染等	土壌汚染の可能性の有無について、閉鎖登記簿及び旧土地台帳、過去の住宅地図からの土地利用履歴等によると、目的土地については土壌汚染の端緒は認められなかった。 但し、土壌汚染の有無及びその内容について確実な情報を得るには、土壌汚染調査会社による調査を要する。		
特記事項	目的土地の南東側に簡易な雨除け (工作物) が設置されている。		

2 建物の概況及び利用状況等（物件3）

区 分	主である建物	
建築時期及び 経済的残存耐 用年数等	建築年月日	（登記記載）平成13年8月7日新築
	経過年数	約24年
	経済的残存耐用年数	約16年
仕 様	構 造	鉄骨造
	屋 根	ルーフィング葺
	外 壁	吹付タイル、タイル等
	内 壁	ビニールクロス等
	天 井	ビニールクロス等
	床	フローリング、畳等
	設 備	電気、給排水設備等
	その他	－
床面積（現況）	延 116.46㎡ 増築はなく、登記数量と現況は概ね一致している。	
現況用途等	階 層	3階建
	現況用途	居宅
	間取り	4LDK
品 等	普通程度	
保守管理の状態	劣る	
建物の利用状況	現況調査報告書記載のとおり	
特 記 事 項	・検査済証無し。 ・1階廊下のタイルが毀損していた。又、玄関内側上部の壁紙が剥がれていた。 ・3階廊下の内壁に穴が開いていた。 ・目的建物の建築時期、構造、用途等より、アスベスト含有建材の使用の可能性は否定できない。なお、アスベスト使用の有無等、詳細については専門調査機関による分析調査を要する。	

第5 評価額算出の過程

1 基礎となる価格

① 物件1, 2 (土地)

目的土地の建付地価格等を次のとおり求めた。

物件 番号	標準画地価格 (円/㎡) ア	個別格差 イ	地積 (㎡) ウ	建付減価 エ	建付地価格等 (円) (千円未満四捨五入) オ (ア×イ×ウ×エ)
1	167,000	1.01	15.86	0.90	2,408,000
2	167,000	1.01	85.42	0.90	12,967,000
合計			101.28		15,375,000

ア 標準画地価格 (公示価格等からの規準)

地価公示 豊中-15

公示価格等 157,000円/㎡ × 時点修正 101.0/100 × 標準化補正 100/101 × 地域格差 100/94 = 標準画地価格 167,000円/㎡

◇時点修正： 公示価格等の価格時点から評価日までの推定変動率である。

◇標準化補正：

接面・方位 ※	規模	形状	その他	総合 (相乗積)
1.01	1.00	1.00	1.00	1.01

※ 北西向き

◇地域格差：

街路 ※1	接近 ※2	環境 ※3	行政	総合 (相乗積)
0.96	1.03	0.95	1.00	0.94

※1：幅員 ※2：最寄駅接近性 ※3：居住環境

イ 個別格差：

接面・方位 ※	規模	形状	その他	総合 (相乗積)
1.01	1.00	1.00	1.00	1.01

※ 北西向き

ウ 地積：登記数量による。

エ 建付減価：建物と敷地との適応の状態等を考慮した。

② 物件3 (建物)

目的建物の再調達原価を、建物建築費の推移動向を考慮した標準的な建築費に比準して求め、これに耐用年数に基づく方法及び観察減価法を併用して求めた現価率を乗じて、建物の価格を求めた。

物件 番号	再調達原価 (円/㎡) ア	現況延面積 (㎡) イ	現価率 ウ	建物の価格 (円) (千円未満四捨五入) エ (ア×イ×ウ)
3	200,000	116.46	0.30	6,988,000

ウ 現価率

経過年数 約24年

経済的残存耐用年数 約16年

観察減価 30%

残価率 5%

耐用年数に基づく方法と観察減価法を併用し、現価率を査定した。

現価率 = {残価率5% + (1 - 0.05) × 経済的残存耐用年数16年 / (経過年数24年 + 経済的残存耐用年数16年)} × (1 - 0.3)

= 0.30

※ 観察減価は中古建物に係る市場の特性及び保守管理の状態等を考慮して査定した。

2 評価額の判定

前記により求めた価格に、土地については土地利用権等価格を控除し、建物については土地利用権等価格を加算し、さらに競売市場修正等を施して、下記のとおり評価額を求めた。

① 土地利用権等価格

物件 番号	建付地価格 (円) ア	土地利用権等割合 イ		土地利用権等価格 (円) (千円未満四捨五入) ウ (ア×イ)
1	2,408,000	0.60	法定地上権	1,445,000
2	12,967,000	0.60	法定地上権	7,780,000

② 内訳価格及び一括価格

物件 番号	基礎となる価格 (円) (1①オ, 1②エ) ア	土地利用権等価格 の控除及び加算 (円) (2①ウ) イ	占有 減価 ウ	市場性 修正 エ	競売市 場修正 オ	その他の 控除減価 (敷金等) (円) カ	評価額 (円) (万円未満四捨五入) キ [(ア+イ)×ウ ×エ×オーカ]
1	2,408,000	－ 1,445,000		0.95	0.70		640,000
2	12,967,000	－ 7,780,000		0.95	0.70		3,450,000
3	6,988,000	＋ 9,225,000	1.00	0.95	0.70	0	10,780,000
一括価格 (合計)							14,870,000

ウ 占有減価

本件の場合不要。

エ 市場性修正

アスベスト含有建材の使用の可能性を考慮し、市場性修正を行った。

オ 競売市場修正

「第2 評価の条件」欄記載の不動産競売市場特有の要因を考慮のうえ、競売市場修正率を0.70と決定した。

カ その他の控除減価 (敷金等)

本件の場合不要。

第6 参考価格資料

1 地価公示 豊中-15

所 在 : 大阪府豊中市大島町2丁目239番3「大島町2-5-14」
価 格 : 157,000円/㎡
位 置 : 阪急神戸本線 神崎川駅 北西方 約600m (道路距離)
価格時点 : 令和7年1月1日
地 積 : 135㎡
供給処理施設 : 水道、ガス、下水
接面街路 : 北西 5.6m市道
用途指定等 : 第1種住居地域 (建ぺい率60%, 容積率200%)
地域の概要 : 中小規模一般住宅が多い既成住宅地域

2 固定資産税評価額 (令和6年度)

物件1 : 1,528,745円
物件2 : 8,233,633円
物件3 : 5,870,166円

第7 附属資料

- 1 受命物件の位置図
- 2 公図写
- 3 地積測量図写
- 4 建物図面・各階平面図写
- 5 間取略図

以 上

物 件 目 録


- 1 所 在 豊中市大島町一丁目
 地 番 31 番 8
 地 目 宅地
 地 積 15.86 平方メートル

- 2 所 在 豊中市大島町一丁目
 地 番 31 番 13
 地 目 宅地
 地 積 85.42 平方メートル



- 3 所 在 豊中市大島町一丁目 31 番地 13、31 番地 8
 家屋 番号 31 番 13
 種 類 居宅
 構 造 鉄骨造ルーフィング葺 3 階建
 床 面 積 1 階 38.82 平方メートル
 2 階 38.82 平方メートル
 3 階 38.82 平方メートル




【受命物件の位置図】

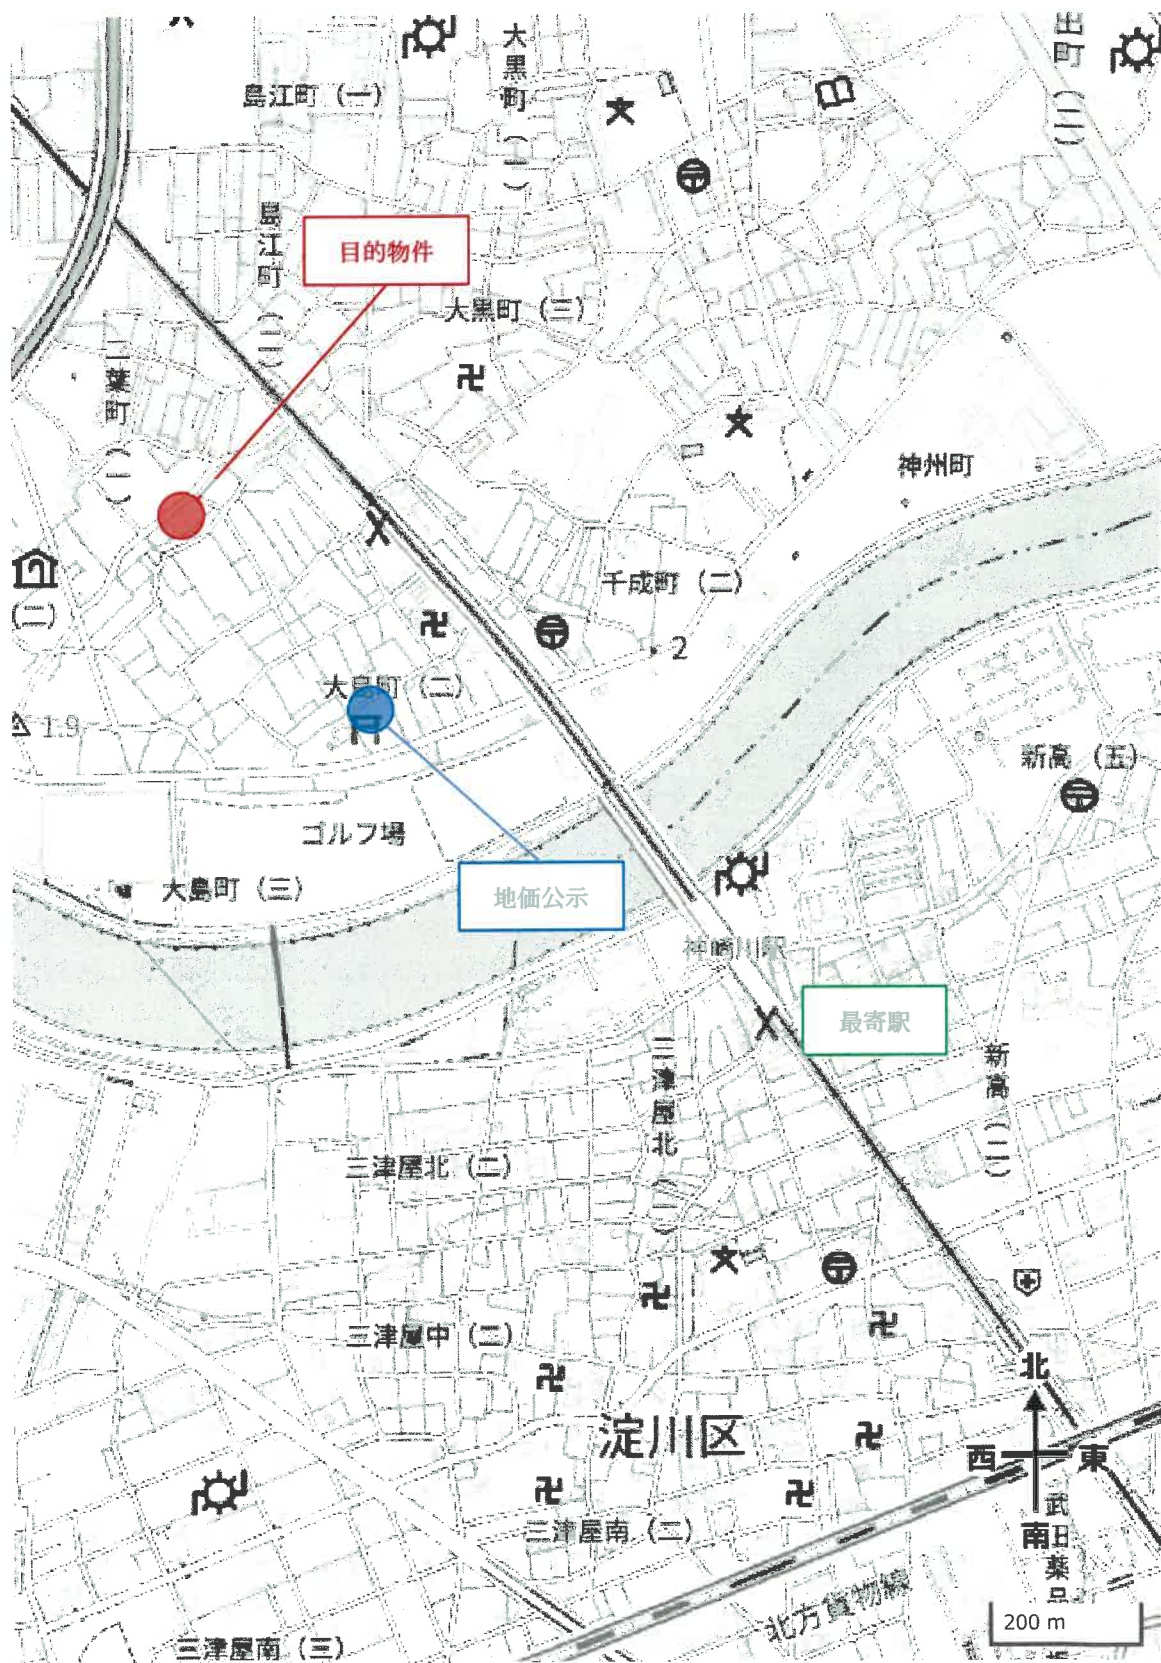

イ 100-12 ハ 100-18 ホ 103-38 ト 103-60 リ 313-28 ル 313-26
 ロ 100-2 ニ 100-13 ヘ 103-46 チ 31-9 ヌ 313-27 ッ 313-26

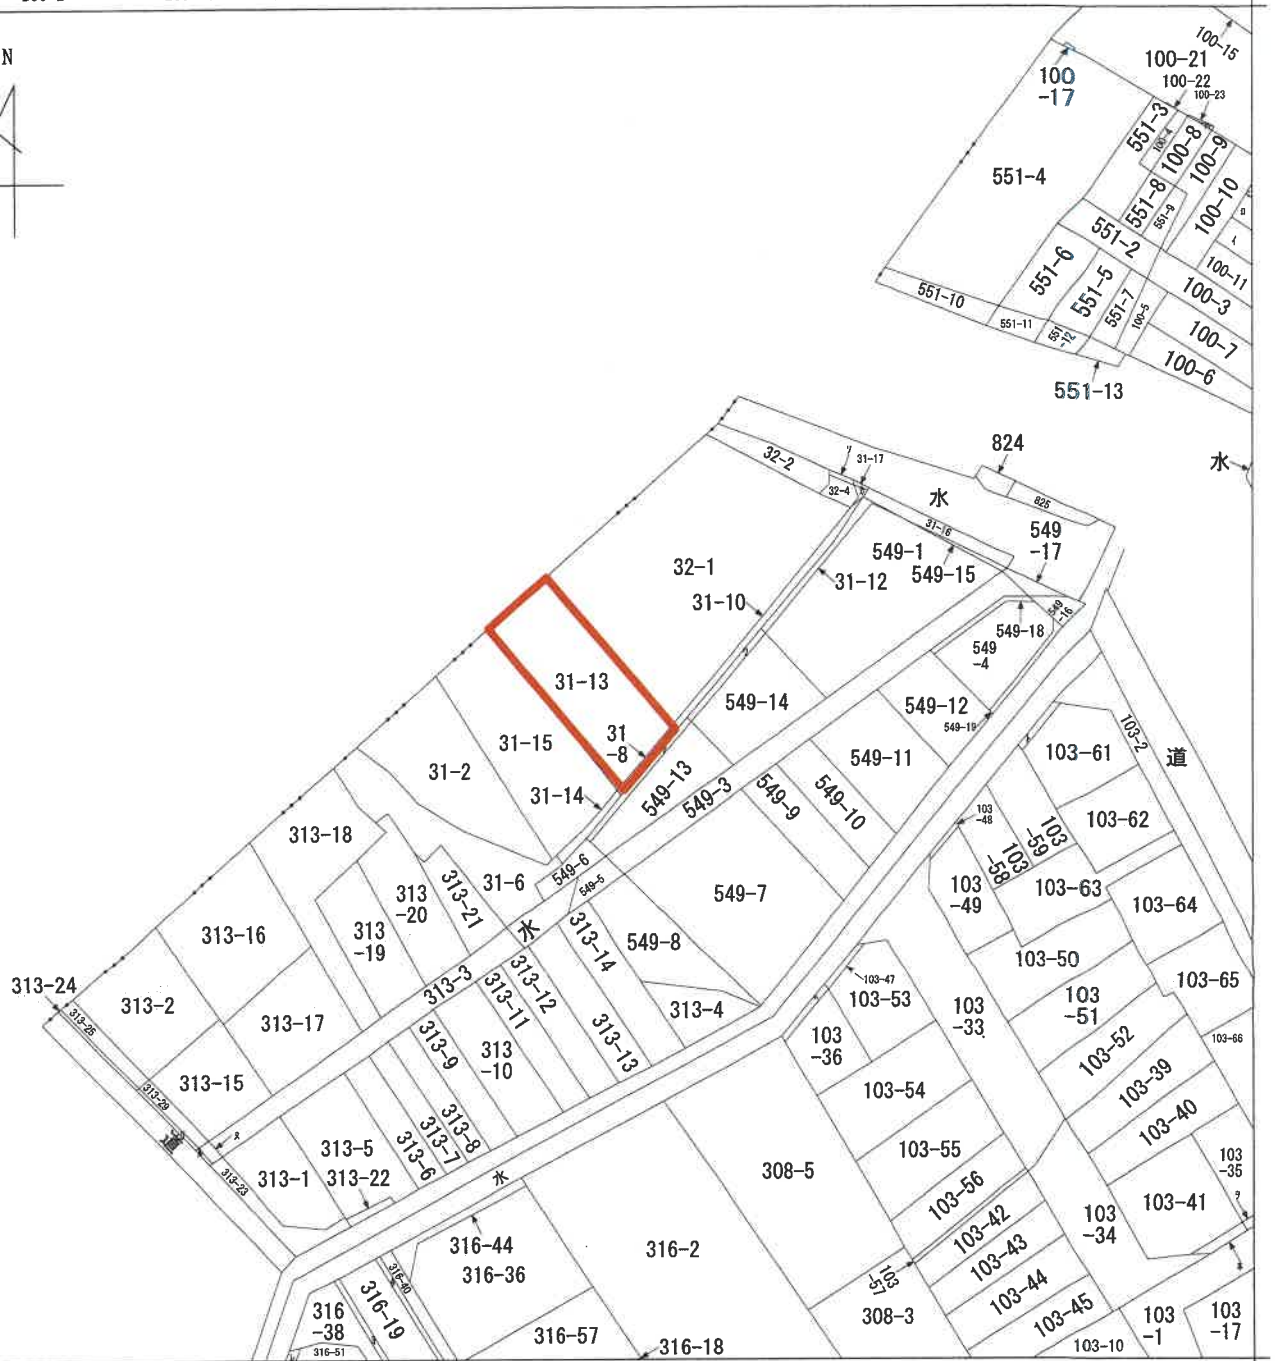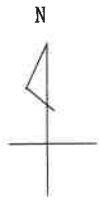

(注) 地図に準ずる図面は、土地の区画を明確にした不動産登記法所定の地図が備え付けられるまでの間、これに代わるものとして備え付けられている図面で、土地の位置及び形状の概略を記載した図面です。

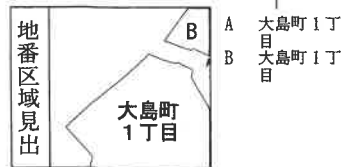

請 求 部	所 在	豊中市大島町一丁目				地 番	31番13			
出 力 縮	縮尺不明	精 度 分		座 標 系 又 座 番 号 記 号		分 類	地図に準ずる図面		種 類	旧土地台帳附属地図
作 成 年 月 日					備 付 年 月 日 (原 図)			補 事 記 項		

これは地図に準ずる図面に記録されている内容を証明した書面である。

令和7年1月8日
 大阪法務局池田出張所

地図整理番号：M28156

登記官



ヲ 103-37
ワ 31-11
カ 31-18
コ 316-37
ク 316-39
ケ 316-43
ソ 32-3

第31-8.3874-8.24-4 13.7.18

地積測量図

地番	31-8.-14
土地の所在	豊中市大島町一丁目

708170

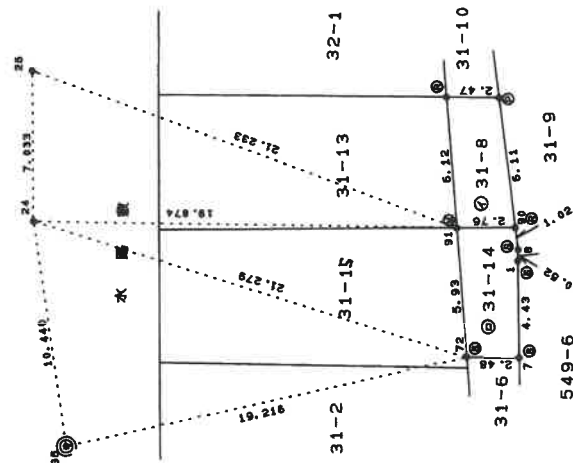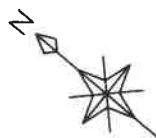

求積表

地番 ③ 31-14				
NO	X _n	Y _n	Y _{n+1} -Y _{n-1}	X _n · (Y _{n+1} -Y _{n-1})
90	50.203	51.531	0.824	41.367272
91	52.959	51.351	-6.062	-321.037459
72	52.135	45.469	-5.776	-301.131760
7	49.657	45.575	4.531	224.995867
1	50.000	50.000	4.952	247.600000
8	50.013	50.527	1.531	76.569903
合 計				-31.636176
合 計 面 積				15.8180880
				15.81 m ²

地番	④ 31-8	計 面 積	残 地
31.68645	15.8180880	15.8683620	15.86 m ²

地番	X _{中点}	Y _{中点}	備 考
35	70.636	40.275	マンホール中心
24	72.815	50.486	倉庫
25	73.281	57.504	倉庫

境界線の種類	
③	金 庫 築
⑥	金庫プレート
⑦	プラスチック板
⑩	木 杭

作製者

- 201号

(平成 13 年 7 月 17 日作製)

申請人



縮 1 / 250

(大阪土地家屋調査士会)

平成13年7月18日登記

登記年月日：平成13年7月18日


Box 31-13, 1885 31-13-31-15, 13-9, 18.

地積測量圖

地 番	31-13-15
-----	----------

目次

708171

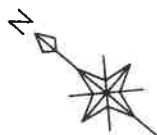


求積表

地 區		31-15		Y _n		Y _{n+1} -Y _{n-1}		X _n ·(Y _{n+1} -Y _{n-1})	
NO	X _n	Y _n	X _n	Y _n	X _n	Y _n	X _n	Y _n	X _n
86	66.932	50.434				-6.499		-434.991068	
16	66.565	44.852				-6.087		-405.187242	
17	66.534	44.347				0.107		7.119138	
79	52.064	44.959				7.004		364.556255	
91	52.959	51.351				5.475		289.950525	
				合計		合計		合計	
				89.2261955		89.22		m	

地 區	④ 31-13	類 別	地 址
公 庫	合 計	面 積	
174.556148		89.2261955	85.4299525
		備 註	85.42 m ²

点	X座標	Y座標	備考
35	70.636	40.275	ワンホーランド中心
24	72.815	50.485	倉庫前
25	73.281	57.504	倉庫前

②	金目鱈
③	金目アレート
④	木杭

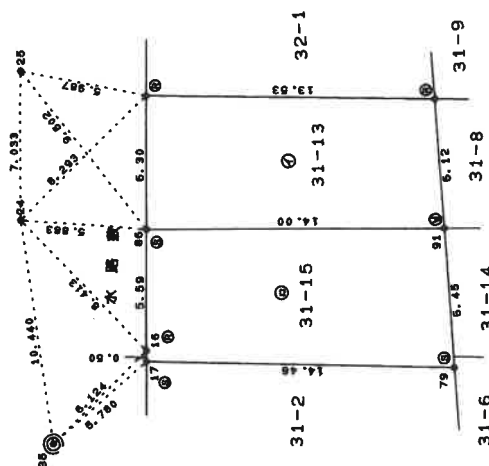

平成十三年七月二十八日登記

作製者

- 201号

(平成 13 年 7 月 17 日作製)

申請人



縮尺	$\frac{1}{250}$
----	-----------------

(大阪土地家屋調査士会)


登記年月日：平成13年8月8日

これは図面に記録されている内容を証明した書面である。
令和7年1月8日 大阪法務局池田出張所

登記官


各階平面図

1 階

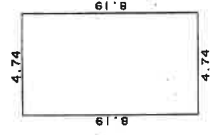


求 積 表	
$8.19 \times 4.74 =$	38.8206
床面積	38.82 m ²

2 階

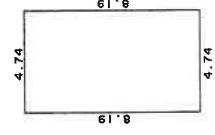

求 積 表	
$8.19 \times 4.74 =$	38.8206
床面積	38.82 m ²


3 階

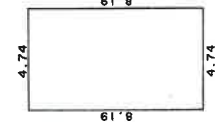

求 積 表	
$8.19 \times 4.74 =$	38.8206
床面積	38.82 m ²

作製者

縮 尺 1/250
日 24 日作製

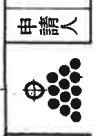


申請人


家屋番号 31-13

建物の所在 豊中市大島町1丁目31番地13・31番地8

115415

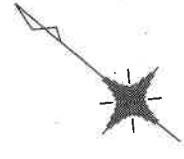

水路敷

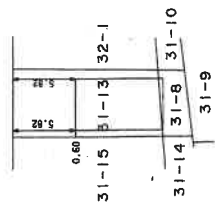

縮 尺 1/500
(大阪土地家屋調査士会)


平成 13 年 8 月 8 日 登記
A3からA4に縮小

建物図面
各階平面図


【間取略図】

令和7年(ケ)第26号

1 階

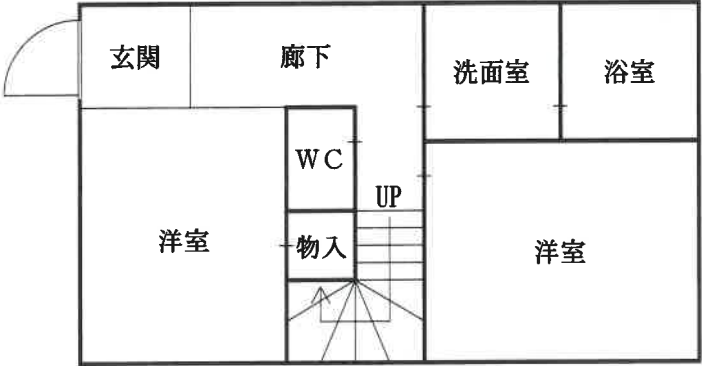

2 階

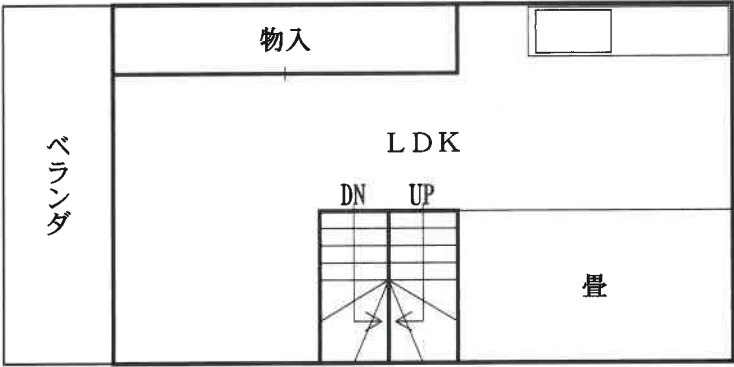

3 階

