

期 間 入 札 の 公 告

令和 7 年 8 月 1 日

大阪地方裁判所岸和田支部

裁判所書記官 石 田 麻 里 菜

別紙物件目録記載の不動産を下記のとおり期間入札に付します。

記

入札期間	令和 7 年 8 月 22 日午前 9 時 00 分から 令和 7 年 8 月 29 日午後 5 時 00 分まで
開札期日	日 時 場 所 令和 7 年 9 月 5 日 午前 10 時 00 分 大阪地方裁判所岸和田支部売却場
売却決定 期日	日 時 場 所 令和 7 年 9 月 26 日 午前 9 時 50 分 大阪地方裁判所岸和田支部
買受申出の保証の 提供方法	下記のいずれかによる。 (1) 当裁判所の預金口座に金銭を振り込んだ旨の金融機関の証明書。 (2) 銀行、損害保険会社、農林中央金庫、商工組合中央金庫、全国を地区とする信用金庫連合会、信用金庫又は労働金庫の支払保証委託契約締結証明書。
買受申出の資格の 制限（民事執行規則 33 条）	☆印を付した物件は農地であるので、権限を有する行政庁の交付した買受適格証明書を有する者及び買受けについて農地法上の許可又は届出を必要としない者に限り、買受申出をすることができます。
一般の閲覧に供するため、物件明細書・現況調査報告書・評価書の各写しを令和 7 年 8 月 1 日から当庁物件明細書等閲覧室に備え置きます。	

物件番号	売却基準価額（円） 買受可能価額（円）	一括 売却	買受申出保証額（円）	令和6年度	
				固定資産税（円）	都市計画税（円）
1, 2	11, 970, 000 9, 576, 000	一括	2, 394, 000	92, 319	21, 615
1	2, 580, 000				
2	9, 390, 000				



物 件 目 録

- | | | |
|---|-------|--|
| 1 | 所 在 | 泉佐野市日根野 |
| | 地 番 | 2 5 8 1 番 1 0 |
| | 地 目 | 宅地 |
| | 地 積 | 1 4 4 . 9 2 平方メートル |
| 2 | 所 在 | 泉佐野市日根野 2 5 8 1 番地 1 0 |
| | 家屋 番号 | 2 5 8 1 番 1 0 |
| | 種 類 | 居宅 |
| | 構 造 | 木造セメントかわらぶき 2 階建 |
| | 床 面 積 | 1 階 5 7 . 9 6 平方メートル
2 階 5 7 . 1 3 平方メートル |



物 件 明 細 書

令和 7 年 6 月 17 日

大阪地方裁判所岸和田支部

裁判所書記官 三 栗 野 力 哉

1 不動産の表示

【物件番号 1, 2】

別紙物件目録記載のとおり

2 売却により成立する法定地上権の概要

なし

3 買受人が負担することとなる他人の権利

【物件番号 1, 2】

なし

4 物件の占有状況等に関する特記事項

【物件番号 2】

本件所有者が占有している。

5 その他買受けの参考となる事項

なし

《 注 意 書 》

- 1 本書面は、現況調査報告書、評価書等記録上表れている事実等を記載したものであり、関係者の間の権利関係を最終的に決める効力はありません（訴訟等により異なる判断がなされる可能性もあります）。
- 2 記録上表れた事実等がすべて本書面に記載されているわけではありませんし、記載されている事実や判断も要点のみを簡潔に記載されていますので、必ず、現況調査報告書及び評価書並びに「物件明細書の詳細説明」も御覧ください。
- 3 買受人が、占有者から不動産の引渡しを受ける方法として、引渡命令の制度があります。引渡命令に関する詳細は、「引渡命令の詳細説明」を御覧ください。
- 4 対象不動産に対する公法上の規制については評価書に記載されています。その意味内容は「公法上の規制の詳細説明」をご覧ください。
- 5 各種「詳細説明」は、閲覧室では通常別ファイルとして備え付けられています。

物 件 目 録

- | | | |
|---|-------|--|
| 1 | 所 在 | 泉佐野市日根野 |
| | 地 番 | 2 5 8 1 番 1 0 |
| | 地 目 | 宅地 |
| | 地 積 | 1 4 4 . 9 2 平方メートル |
| 2 | 所 在 | 泉佐野市日根野 2 5 8 1 番地 1 0 |
| | 家屋 番号 | 2 5 8 1 番 1 0 |
| | 種 類 | 居宅 |
| | 構 造 | 木造セメントかわらぶき 2 階建 |
| | 床 面 積 | 1 階 5 7 . 9 6 平方メートル
2 階 5 7 . 1 3 平方メートル |



令和 6 年(ヌ)第 41 号
令和 6 年 12 月 18 日受理
令和 7 年 1 月 28 日提出

現況調査報告書

大阪地方裁判所岸和田支部

執行官 中山 隆 司

(注) チェック項目中の調査結果は、「■」の箇所の記載のとおり

物 件 目 録

- | | | |
|---|-------|--|
| 1 | 所 在 | 泉佐野市日根野 |
| | 地 番 | 2 5 8 1 番 1 0 |
| | 地 目 | 宅地 |
| | 地 積 | 1 4 4 . 9 2 平方メートル |
| 2 | 所 在 | 泉佐野市日根野 2 5 8 1 番地 1 0 |
| | 家屋 番号 | 2 5 8 1 番 1 0 |
| | 種 類 | 居宅 |
| | 構 造 | 木造セメントかわらぶき 2 階建 |
| | 床 面 積 | 1 階 5 7 . 9 6 平方メートル
2 階 5 7 . 1 3 平方メートル |

不動産の表示	「物件目録」のとおり		
住居表示	泉佐野市日根野2581番地の10		
土地	物件1		
現況地目	☒ 宅地（物件1） ☐ 公衆用道路（物件 ） ☐ （物件 ）		
形状	☐ 公図のとおり ☐ 地積測量図のとおり ☐ 建物図面（各階平面図）のとおり ☒ 土地建物位置関係図のとおり ☐		
占有者及び占有状況	☒ 土地所有者 ☐ その他の者 上記の者が本土地に下記建物を所有し、占有している ☐ 「占有者及び占有権原」のとおり		
下記以外の建物（目的外建物）	☒ ない ☐ ある（詳細は「目的外建物の概況」のとおり）		
その他の事項	「その他の事項」のとおり		
建物	物件2		
種類、構造及び床面積の概略	☒ 公簿上の記載とほぼ同一である ☐ 公簿上の記載と次の点異なる（ ☐ 主たる建物 ☐ 附属建物） ☐ 種類： ☐ 構造： ☐ 床面積：		
物件目録にない附属建物	☒ ない 種類： ☐ ある 構造： 床面積：		
占有者及び占有状況	☒ 建物所有者 ☐ その他の者 上記の者が本建物を居宅として使用している ☐ 「占有者及び占有権原」のとおり		
上記以外の敷地（目的外土地）	☒ ない ☐ ある（詳細は「目的外土地の概況」のとおり）		
その他の事項	「その他の事項」のとおり		
執行官保管の仮処分	☒ ない 地方裁判所 支部 平成 年（ ）第 号 ☐ ある [保管開始日 平成 年 月 日		
土地建物の位置関係	☐ 建物図面（各階平面図）のとおり ☒ 土地建物位置関係図のとおり		

(注) チェック項目中の調査結果は、「■」の箇所の記載のとおり

その他の事項

■ 表札等の表示

表札に「所有者の旧姓」の表示が存在する。

■ 目的土地の状況

1 目的土地につき、評価人と共に適宜の辺長を概測した結果、その形状は、概ね土地建物位置関係図のとおりであり、地積は、概ね登記数量に一致すると思われるが、正確には、専門家の測量を要する。

2 目的土地の北西側にカーポートが存在する。

■ 目的建物の状況

1 目的建物は、概ね間取略図のとおりである。

2 目的建物内に経年相当の汚れ等が見受けられる。

■ 接面道路の状況

目的土地の東側が接面する道路（幅員約4.7m）は、建築基準法第42条1項5号道路である。

(注) チェック項目中の調査結果は、「■」の箇所の記載のとおり

関係人の陳述等	
陳述者 (当事者等との関係)	陳述内容等
■所有者	1 目的建物には、私と家族が居住しています。 2 表札には、私の旧姓を表示しています。

(注) チェック項目中の調査結果は、「■」の箇所の記載のとおり


調 査 の 経 過		
調 査 の 日 時	調 査 の 場 所 等	調 査 の 方 法 等
6年12月23日 8:45-8:55	物件所在地	物件及び占有確認（不在），連絡文書投函（連絡あり）
6年12月26日 10:50-11:00	執行官室	債権者の代理人弁護士（事務員）から電話聴取
6年 1月 6日 10:00-10:10	執行官室	所有者から電話聴取
7年 1月 7日 12:30-12:45	大阪法務局岸和田支局	公図等調査
7年 1月21日 11:40-12:15	物件所在地	立入調査（所有者に面接），評価人帯同，検尺（概測） 写真撮影
7年 1月21日 12:25-12:35	泉佐野市役所	道路等調査
年 月 日 : - :		
(特記事項) ☐ 令和 年 月 日 目的物件は不在で施錠されていると予想されたので，立会人及び解錠技術者を同行して臨場した。 ☐ 令和 年 月 日 目的物件は不在で施錠されていたので，技術者に解錠させて建物内に立ち入った。 ☐ 令和 年 月 日 休日・夜間執行許可の提示をした。 ☐		

(注) チェック項目中の調査結果は，「■」の箇所の記載のとおり

土地建物位置関係図

令和6年（又）第41号


◀○写真撮影位置方向

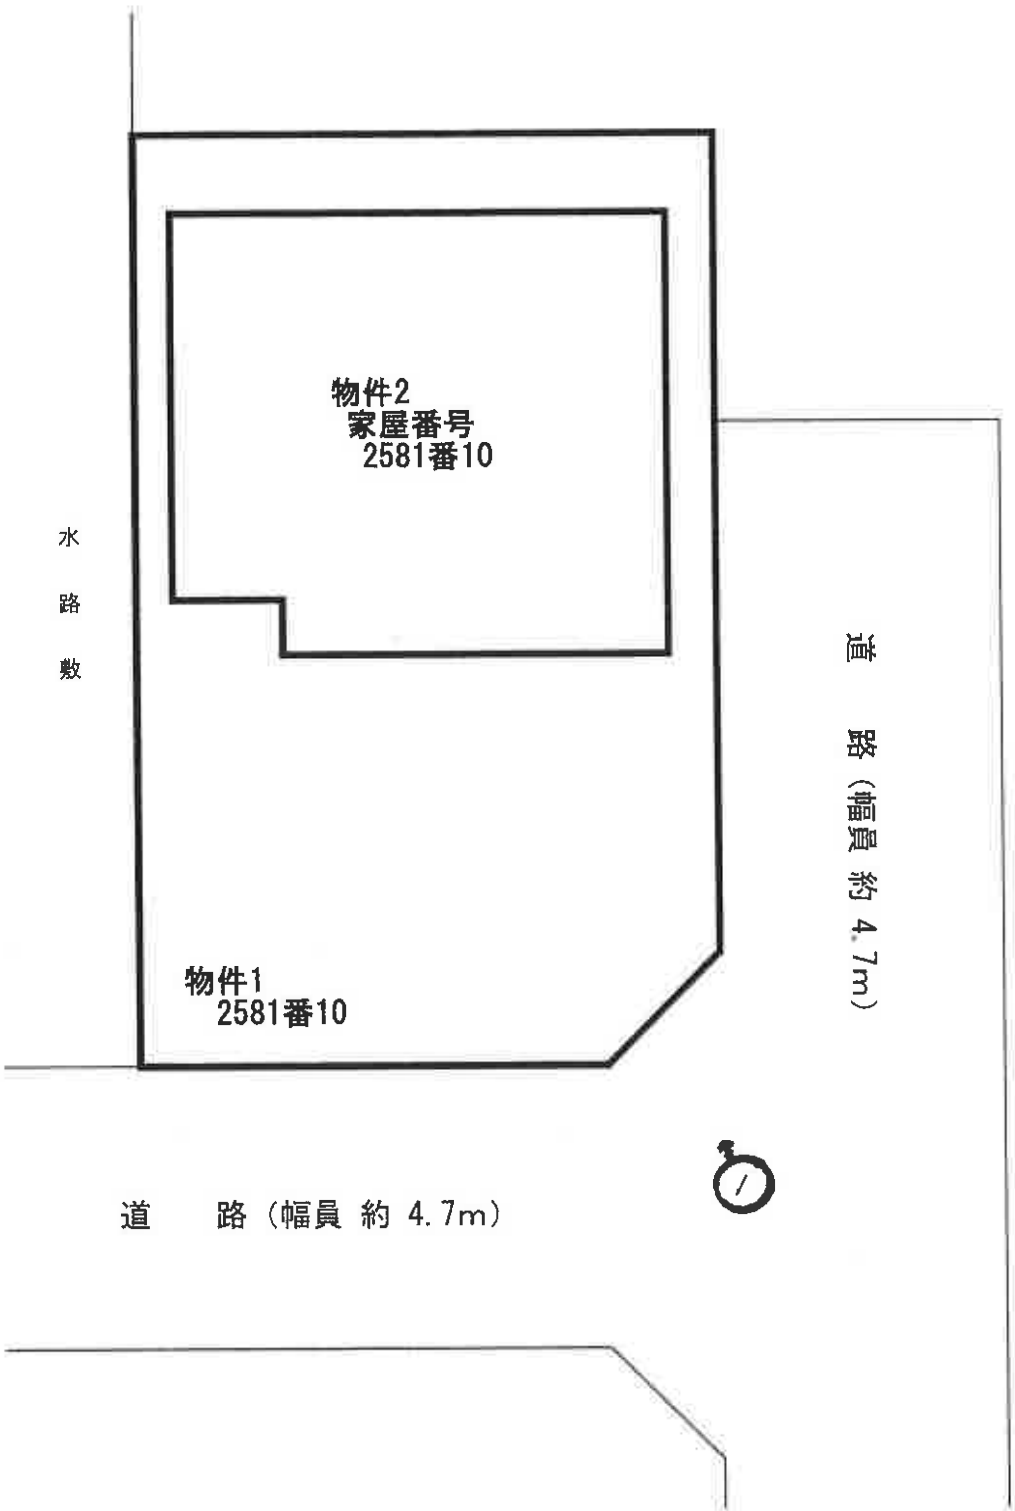


間取略図

令和6年（又）第41号


◀○ 写真撮影位置方向

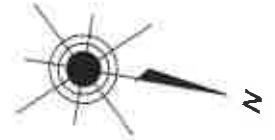

1階平面図

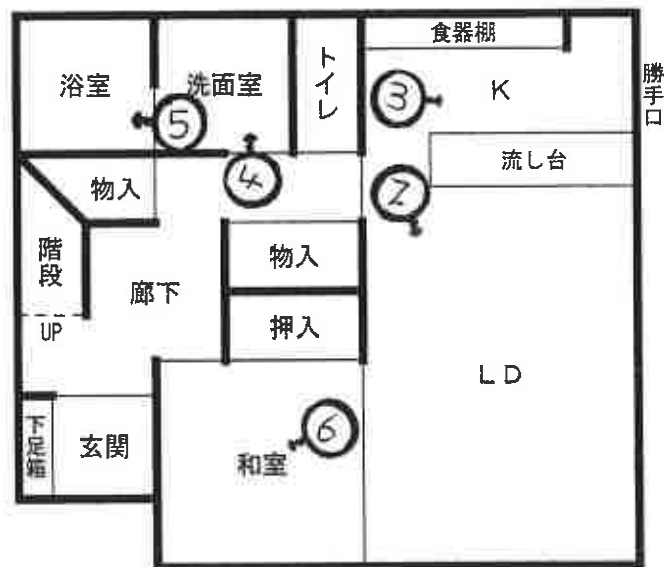

2階平面図

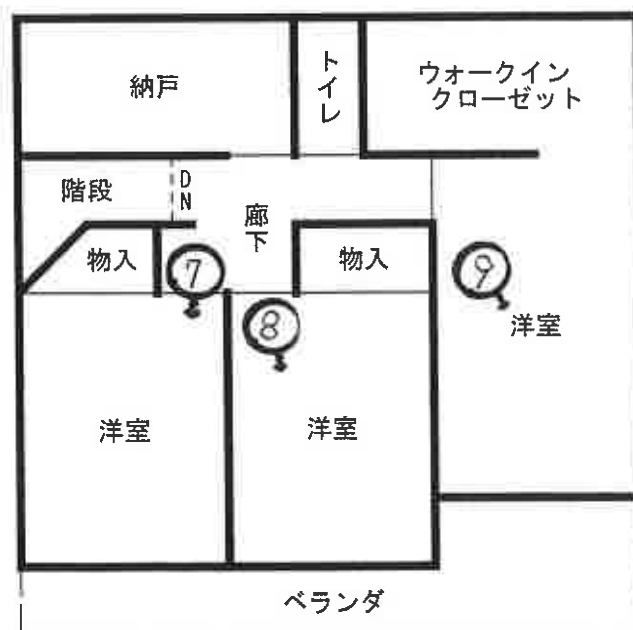



1

目的建物



2



3

(8 枚目)



4



5



6



7



8



9

令和6年（又）第41号
令和7年1月21日現地調査
令和7年1月30日評価

大阪地方裁判所 岸和田支部 御中

評 価 書

（土地付建物）

評価人 不動産鑑定士

安松谷博之

履歴事項調査済

第1 評価額

一 括 価 格		
金 11,970,000 円		
内 訳 価 格		
1	金	2,580,000 円
2	金	9,390,000 円

- 1 一括価格は、物件1, 2の各不動産について、一括売却(民事執行法61条本文)を行うことを前提とした場合の価格である。
- 2 内訳価格は、配当等の判断のために一括価格の内訳として算出した価格である。
- 3 物件1の内訳価格は物件2の建物のための土地利用権価格を控除した価格であり、物件2の内訳価格は当該土地利用権付建物としての価格である。

第2 評価の条件

- 1 本件評価は、民事執行法により売却に付されることを前提とした適正価格を求めるものである。
したがって、求めるべき評価額は、一般の取引市場において形成される価格ではなく、一般の不動産取引と比較して競売不動産特有の各種の制約(売主の協力が得られないことが常態であること、引渡しを受けるために法定の手続きをとらなければならない場合があること、目的物の種類又は品質に関する不適合には担保責任がないこと等)等を反映させた価格とする。
- 2 評価は、目的物件の調査時点における現状に基づいて行うものであり、調査日以降発生した物件の現状変更については原則として考慮していない。
- 3 現地での物件調査は、原則として目視可能な部分に限定される。
- 4 物件に関する情報提供の内容は、民事執行法58条4項に定める場合を除いて、公開された資料に基づくものである。

第3 目的物件

現況欄に記載のない事項については、ほぼ登記記載と同じ

番 号	所 在 等	登 記	現 況
1	所 在 地 番 地 目 地 積	物件目録記載のとおり	現地概測数量と地積測量図、 物件目録、登記数量は概ね一 致した。
2	所 在 家屋番号 種 類 構 造 床 面 積	物件目録記載のとおり	同左
番 号	特 記 事 項		
1	なし		
2	なし		

第4 目的物件の位置・環境等

1 土地の概況及び利用状況等（物件1）

位 置 ・ 交 通	阪和線 日根野 駅 南東方 道路距離 約900m (別添「位置図」参照)	
付 近 の 状 況	中小規模一般住宅が建ち並ぶ住宅地域。今後も当分の間現状を維持するものと予測する。	
主 な 公 法 上 の 規 制 等 (道路の幅員等の 個別的な規制を 考 慮 し な い 一 般 的 な 規 制)	都 市 計 画 区 分	市 街 化 区 域
	用 途 地 域	準工業地域
	建 ぺ い 率	60%
	容 積 率	200%
	防 火 規 制	法22条区域
	その他の規制	宅地造成工事規制区域、景観計画区域、屋外広告物規制(金剛・和泉葛城山系区域)
画 地 条 件	規 模	144.92㎡
	形 状	ほぼ長方形
	間 口 ・ 奥 行	間口約7.7m(東側)・奥行約15.3m
	高 低 差 等	平坦
接 面 道 路 の 状 況 (右記「法」は建築基準法)	東 側	幅員約4.7m舗装道路(法42-1-5号道路)に概ね等高に接面
	北 側	幅員約4.7m舗装道路(法42-1-5号道路)に概ね等高に接面
	接 道 状 況	角地
土 地 の 利 用 状 況 等	現 況	専用住宅の敷地
	東 側	道路
	西 側	住宅
	南 側	水路
	北 側	道路
供 給 処 理 施 設	上 水 道	あり
	ガ ス 配 管	あり
	下 水 道	なし
	(注)供給処理施設における「あり」とは、対象物件の前面道路に該当施設の本管(以下、「施設管」という。)が通っており、通常の費用で敷地内への引込みが出来る状態にあることをいう。「なし」とは、対象物件を含めた周辺に施設管が配置されておらず、敷地内に引込むことが不可能な場合をいう。「不明」とは、前面道路に施設管は敷設されていないにもかかわらず供給処理を利用している場合や、役場での確認事項に疑義がある場合等で、将来的に当該施設が利用できるかどうか不明な場合をいう。	
土 壌 汚 染 等	土壌汚染対策法等、特定施設に係る公的資料調査、土地の閉鎖登記簿、昭和44年・55年・62年の住宅地図、地元精通者への聴取調査による限りにおいては、土壌汚染の可能性は確認できなかった。 土壌汚染の有無は明らかでないが、土壌汚染の有無及びその内容について確実な情報を得るには、土壌汚染調査会社による調査が必要である。	
特 記 事 項	・重要土地等調査法注視区域である。 ・カーポートがある。	

2 建物の概況及び利用状況（物件2）

区 分	主である建物	
建築時期及び 経済的残存 耐用年数等	建築年月日(登記記載) 平成24年12月9日 新築 経過年数 12 年 経済的残存耐用年数 18 年	
仕 様	構 造	木造
	屋 根	セメントかわらぶき
	外 壁	サイディングほか
	内 壁	クロス貼ほか
	天 井	クロス貼ほか
	床	タタミ・フローリングほか
	設 備	電気、ガス、給排水等
	そ の 他	食器洗淨乾燥機、浴室暖房乾燥機、床暖房(LD部分)。 但し、いずれも作動状況は不明。
床面積(現況)	延 115.09㎡ 増築はなく、登記と現況数量は同じである。	
現 況 用 途 等	階 層	2階建
	現 況 用 途	居 宅
	間 取 り	4LDK+納戸
品 等	中位	
保 守 管 理 の 状 態	経年相応の摩滅・老朽化が認められる。保守管理の状況は普通。	
建 物 の 利 用 状 況	所有者が占有している。	
特 記 事 項	・経年相応の汚損が見られる。 ・給湯暖房システム(ECOWILL)がある。 ・検査済証あり。 ※アスベスト含有建材使用の可能性について 目的建物の建築時期、構造、用途等より、アスベスト含有建材使用の可能性は否定できない。なお、アスベスト使用の有無等、詳細については 専門調査機関による分析調査を要する。	

第5 評価額算出の過程

1 基礎となる価格

① 物件1 (土 地)

目的土地の建付地価格を次のとおり求めた。

物件 番号	標準画地価格 (円/㎡) ア	個別格差 イ	地 積 (㎡) ウ	持分割合 エ	建付減価 オ	建付地価格 (円) カ(ア×イ×ウ×エ×オ) (千円未満四捨五入)
1	59,900	1.05	144.92	1/1	0.90	8,203,000

ア 標準画地価格(公示価格等からの規準)

地価公示 泉佐野-22

公示価格 時点修正 標準化補正 地域格差 標準画地価格
 $78,500 \text{ 円/㎡} \times 101/100 \times 100/101 \times 100/131 = 59,900 \text{ 円/㎡}$

◇時点修正:公示価格等の価格時点から評価日までの推定変動率である。

◇標準化補正:	※接面・方位	規模	形状	その他	総合(相乗積)
	1.01	1.00	1.00	1.00	1.01

※接面・方位:中間画地 1.00, 方位 1.01

◇地域格差:	街路	接近	環境	行政	総合(相乗積)
	1.01	1.04	1.25	1.00	1.31

イ 個別格差:	※接面・方位	規模	形状	その他	総合(相乗積)
	1.05	1.00	1.00	1.00	1.05

※接面・方位:角地 1.03, 方位 1.02

ウ 地積:登記数量による。

オ 建付減価:目的土地上に建物が存することを考慮した。

② 物件2 (建 物)

目的建物の再調達原価を、建物建築費の推移動向を考慮した標準的な建築費に比準して求め、これに耐用年数に基づく方法及び観察減価法を併用して求めた現価率を乗じて、建物の価格を求めた。

物件 番号	再調達原価 (円/㎡) ア	現況延 床面積 (㎡) イ	現価率 ウ	持分割合 エ	建物価格 (円) ア×イ×ウ×エ=オ (千円未満四捨五入)
2	180,000	115.09	0.43	1/1	8,908,000

ウ 現価率

経過年数 約12年

経済的残存耐用年数 約18年

観察減価 30%

残価率 5%

耐用年数に基づく方法と観察減価法を併用し、現価率を査定した。

現価率={残価率0.05+(1-0.05)×(経済的残存耐用年数18年/(経過年数12年+経済的残存耐用年数18年))}×(1-0.3)÷0.43

※観察減価は中古建物に係る市場の特性等を考慮して査定した。

2 評価額の判定

前記により求めた価格に、土地については土地利用権等価格を控除し、建物については土地利用権等価格を加算し、さらに競売市場修正等を施して、下記のとおり評価額を求めた。

① 土地利用権等価格

物件 番号	建付地価格 (円) ア	土地利用権等割合 イ		土地利用権等価格 (円) ア×イ=ウ (千円未満四捨五入)
1	8,203,000	0.55	法定地上権	4,512,000

② 内訳価格及び一括価格

物件 番号	基礎となる価格 (円) (1①カ、1②オ) ア	土地利用権等価格 の控除及び加算 (円) (2①ウ) イ	占有 減価 ウ	市場性 修正 エ	競売市 場修正 オ	その他の 控除減価 (敷金等) (円) カ	評価額 (円) (ア+イ)×ウ×エ×オ-カ =キ (万円未満四捨五入)
1	8,203,000	-4,512,000		1.00	0.70	-	2,580,000
2	8,908,000	+4,512,000	1.00	1.00	0.70	0	9,390,000
一括価格 (合計)							11,970,000

ウ 占有減価率

本件の場合不要

エ 市場性修正率

本件の場合不要

オ 競売市場修正率

第2の評価の条件欄記載の不動産競売市場の特殊性等を考慮のうえ、競売市場修正率として0.70を乗じた。

カ その他控除減価

本件の場合不要

第6 参考価格資料

1 地価公示 泉佐野－22

所 在 : 泉佐野市日根野6518番
価 格 : 78,500円／㎡
位 置 : 阪和線 日根野 駅 南東方 約560m(道路距離)
価 格 時 点 : 令和6年1月1日
地 積 : 130㎡
供給処理施設 : 水道, ガス, 下水
接 面 街 路 : 北東5m市道
用 途 指 定 等 : 準工業地域(建ぺい率60%, 容積率200%), 法22条区域
地 域 の 概 要 : 一般住宅が建ち並ぶ区画整理済みの住宅地域

2 固定資産税評価額 (令和6年度)

物件1	3,666,476 円
物件2	5,983,186 円

第7 附属資料の表示

- 1 受命物件の位置図
- 2 公図(写)
- 3 地積測量図(写)
- 4 建物図面・各階平面図(写)
- 5 土地建物位置関係図(概略)
- 6 間取図(概略)


以 上

物 件 目 録


- | | | |
|---|-------|--|
| 1 | 所 在 | 泉佐野市日根野 |
| | 地 番 | 2 5 8 1 番 1 0 |
| | 地 目 | 宅地 |
| | 地 積 | 1 4 4 . 9 2 平方メートル |
| 2 | 所 在 | 泉佐野市日根野 2 5 8 1 番地 1 0 |
| | 家屋 番号 | 2 5 8 1 番 1 0 |
| | 種 類 | 居宅 |
| | 構 造 | 木造セメントかわらぶき 2 階建 |
| | 床 面 積 | 1 階 5 7 . 9 6 平方メートル
2 階 5 7 . 1 3 平方メートル |



位置図

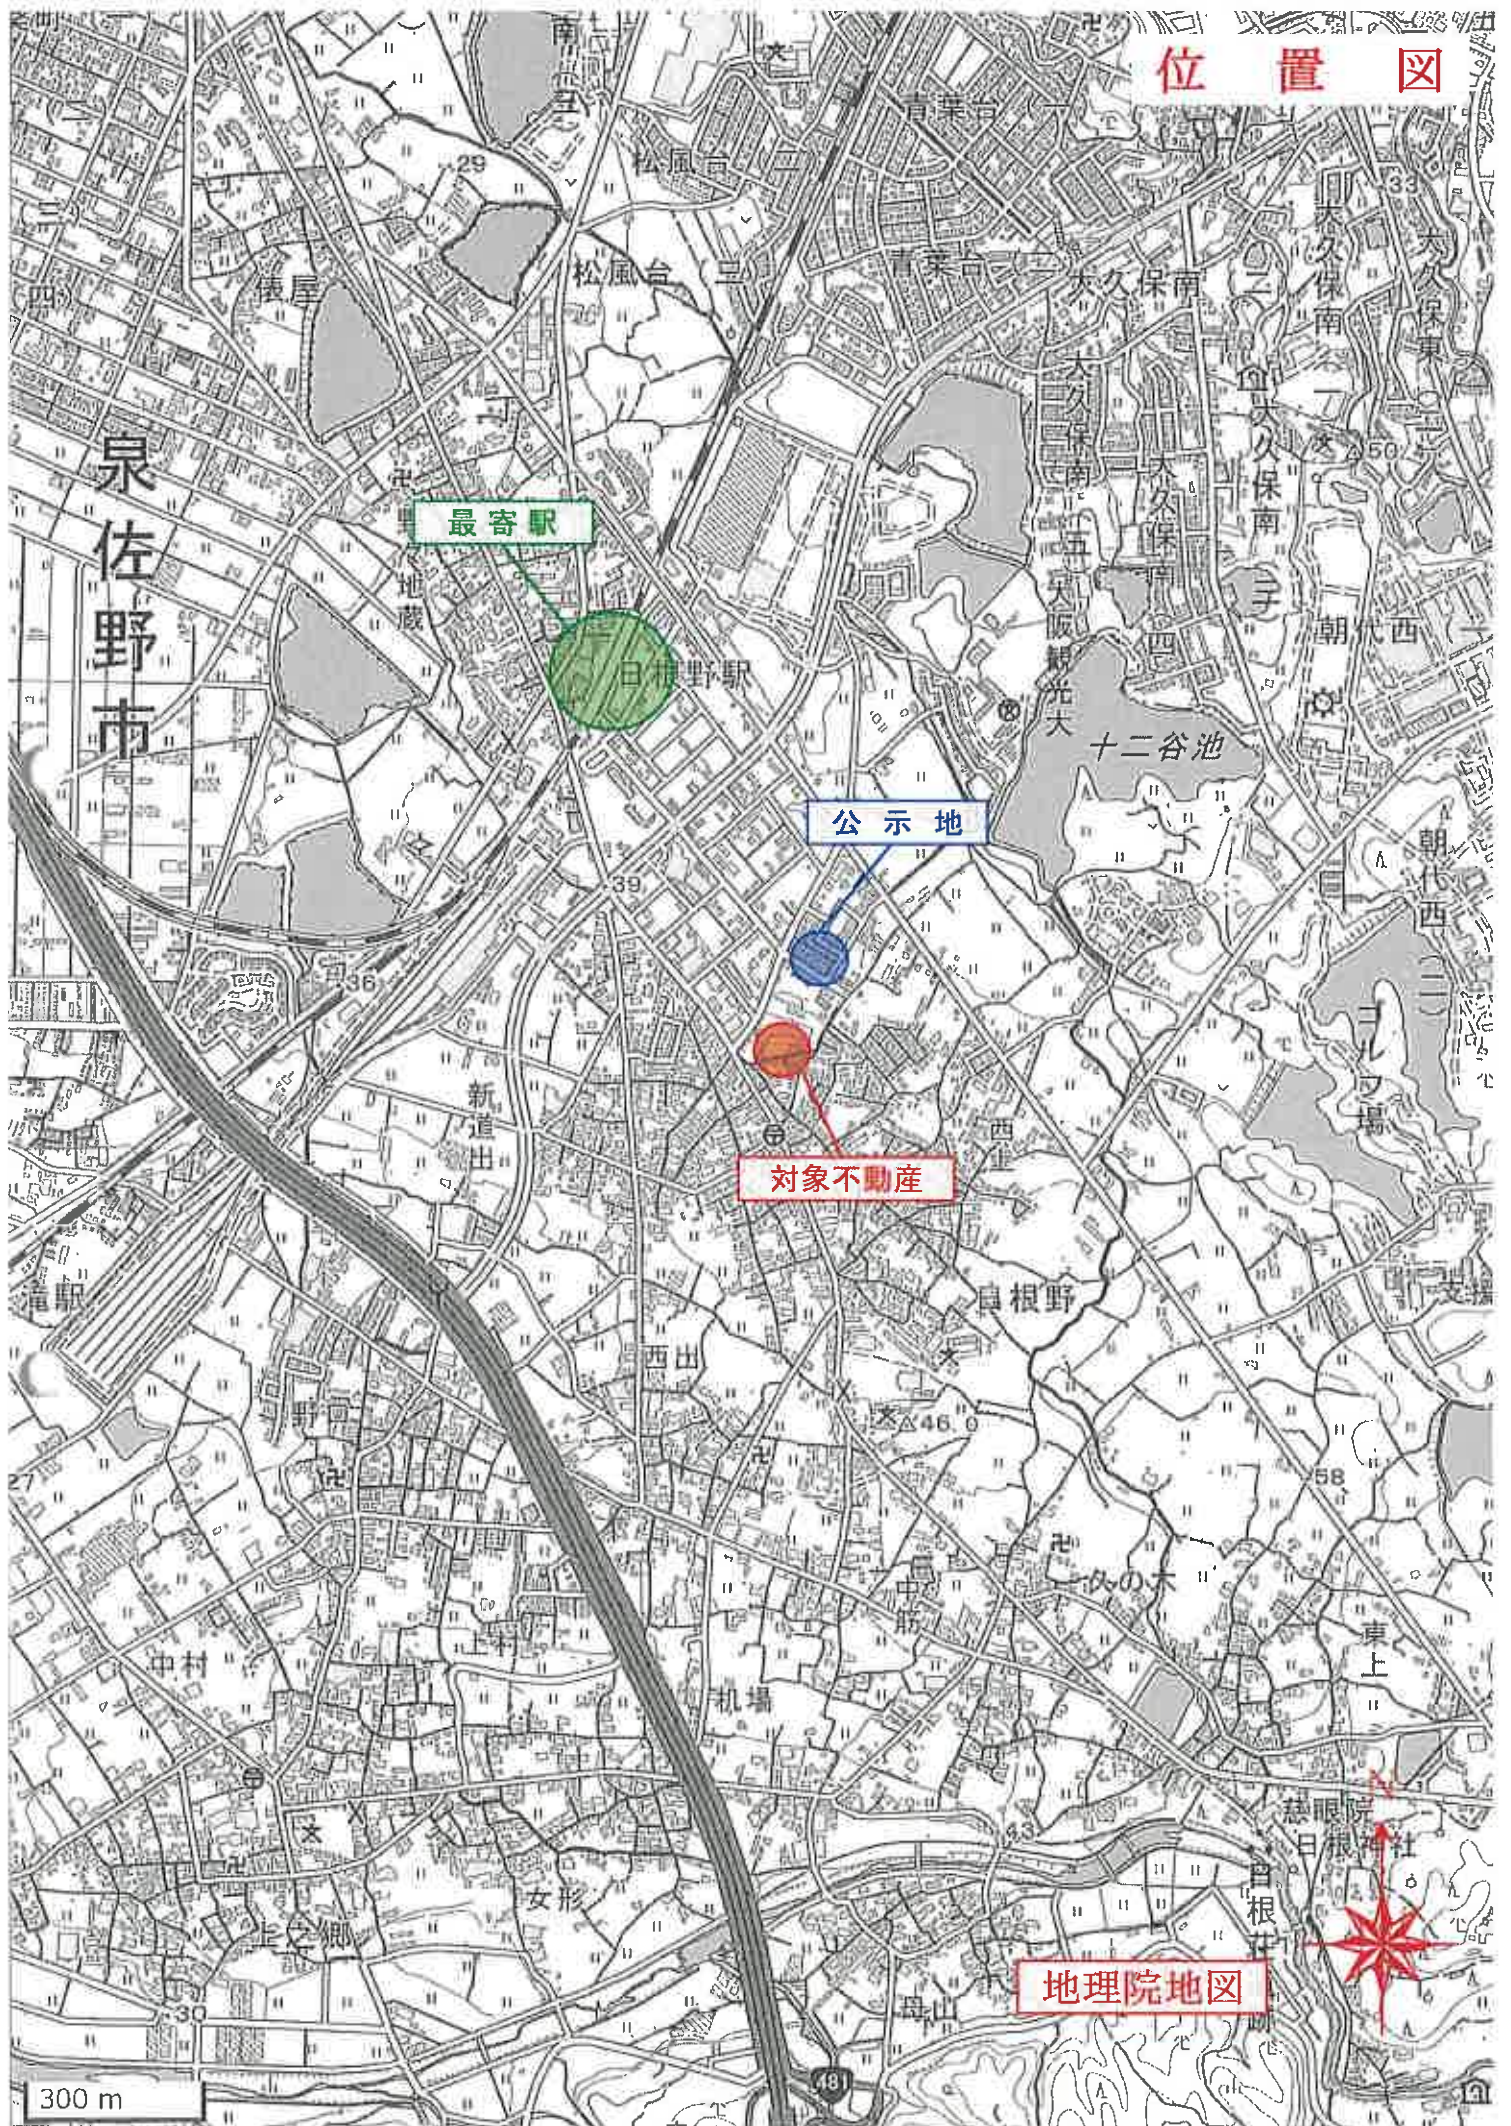

公図写

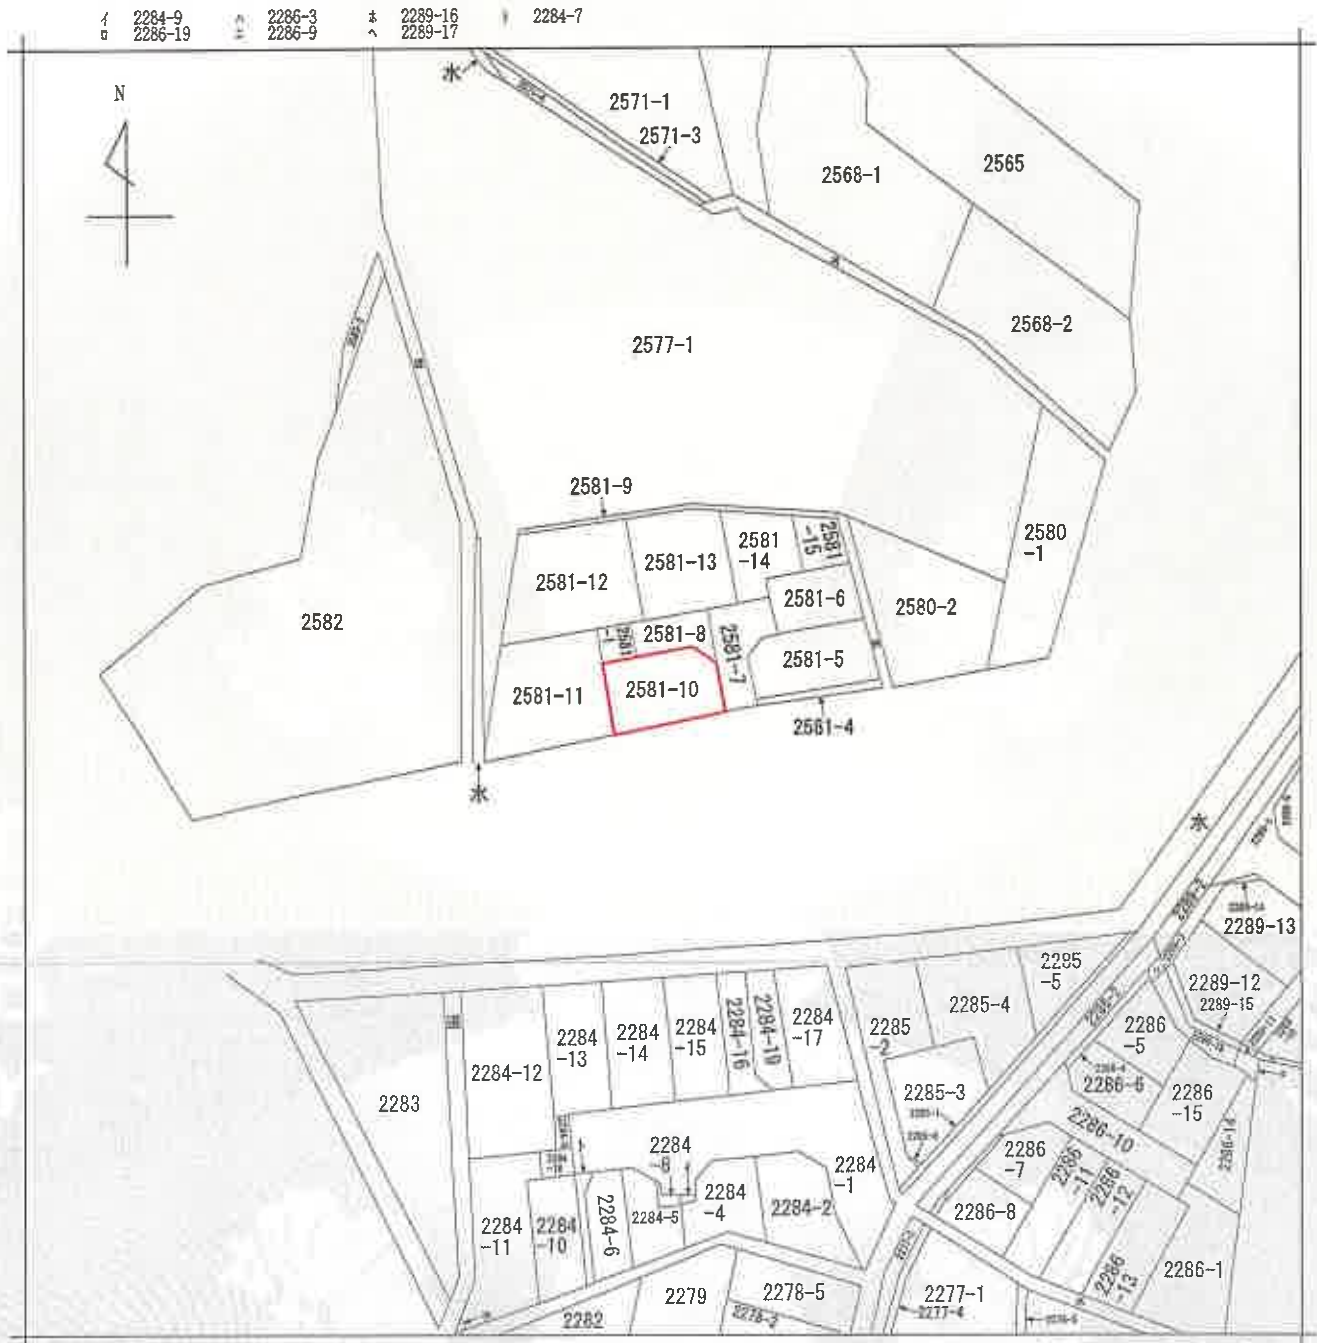

(注) 地図に準ずる図面は、土地の区画を明確にした不動産登記法所定の地図が備え付けられるまでの間、これに代わるものとして備え付けられている図面で、土地の位置及び形状の概略を記載した図面です。



請 求 部	所 在					地 番		2581番10		
出 力 縮	縮尺不明	精 度 分		座標系又は記号		分類	地図に準ずる図面		種類	旧土地台帳附属地図
作 成 年 月 日					備 付 年 月 日 (原図)				補 事 記 項	

これは地図に準ずる図面に記録されている内容を証明した書面である。

令和6年10月9日

大阪法務局岸和田支局

地図整理番号：M53450


登記官

A4判に縮小

(1/1)

地積測量図 1/3

地番	2581-1, -10~-15
土地の所在	泉佐野市日根野

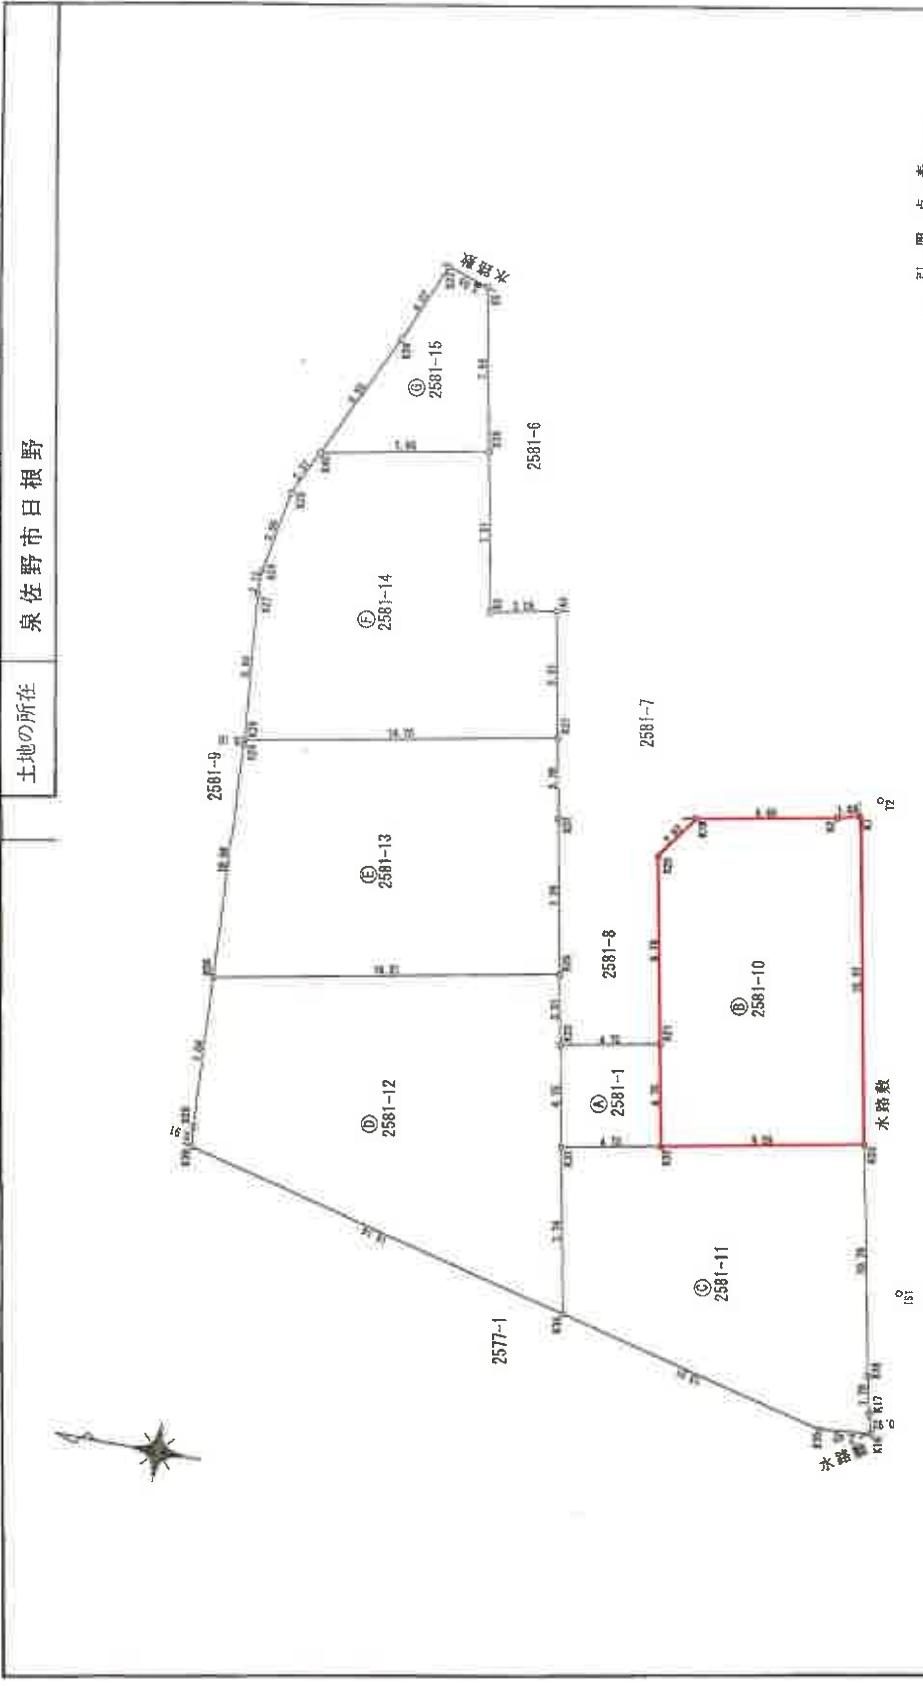

引張点表

引1	T2	X座標	-178912.340
引2	IS1	Y座標	-61190.109
引3	IS1	X座標	-178917.224
引4	IS1	Y座標	-61212.599
引5	IS1	点別距離	1.191
引6	IS1	点別距離	22.357
引7	IS1	点別距離	29.565
引8	IS1	点別距離	2.891

恒久的地物の名称	X	Y
T1 金属鉄	-178925.017	-61248.094
T2 金属鉄	-178912.340	-61190.109
T3 金属鉄	-178902.306	-61132.922
IS1 金属鉄	-178917.224	-61212.599



作成者: [Redacted]

申請人: [Redacted]

縮尺: 1/250

(大阪土地家屋調査士会)

A4判に縮小

地積測量図

2581-1, -10~-15

地番

土地の所在 泉佐野市日根野

座標求積表

地番	座標	Xn	Yn	(Xn+1 - Xn-1)Yn
測点	座標			
K1	金属標	-178911.527	-61190.980	-241031.270220
K2	金属標	-178910.495	-61191.229	-464380.236881
K19	金属標	-178903.938	-61192.451	-488651.721235
K20	金属標	-178902.510	-61194.539	11320.969715
K21	金属標	-178904.123	-61203.174	152640.715958
K22	金属標	-178905.004	-61207.851	631114.151661
K33	金属標	-178914.434	-61206.073	399247.141719
			倍面積	299.843175
			地積	144.9215875

地番	座標	Xn	Yn	(Xn+1 - Xn-1)Yn
測点	座標			
K31	金属標	-178900.379	-61208.722	-195184.614458
K34	金属標	-178901.815	-61216.335	873251.033040
K15	金属標	-178914.644	-61219.488	933046.368018
K16	金属標	-178917.056	-61219.288	134437.556448
K17	金属標	-178916.840	-61218.390	-35873.976540
K18	金属標	-178916.470	-61216.641	-141287.238246
K33	金属標	-178914.434	-61206.073	-701788.833018
K32	金属標	-178905.004	-61207.851	-860276.345805
			倍面積	313.950439
			地積	156.9752195

地番	座標	Xn	Yn	(Xn+1 - Xn-1)Yn
測点	座標			
K35	金属標	-178898.883	-61200.787	-1018584.688041
K36	金属標	-178882.855	-61203.808	-961144.600832
K29	金属標	-178883.179	-61210.841	22831.643683
K30	金属標	-178883.228	-61211.754	1140742.247544
K34	金属標	-178901.815	-61216.335	1048921.378736
K31	金属標	-178900.379	-61208.722	-141820.608874
K22	金属標	-178899.498	-61204.049	-91561.257304
			倍面積	404.104922
			地積	202.0524610

地番	座標	Xn	Yn	(Xn+1 - Xn-1)Yn
測点	座標			
K35	金属標	-178898.883	-61200.787	-895438.753947
K3	金属標	-178897.536	-61192.643	-125385.774507
K37	金属標	-178896.834	-61189.920	-930147.973920
K38	金属標	-178882.335	-61192.654	-865253.207882
K28	金属標	-178882.351	-61192.636	31820.274720
K36	金属標	-178882.855	-61203.908	1011821.353856
			倍面積	343.426214
			地積	171.7131070

地番	座標	Xn	Yn	(Xn+1 - Xn-1)Yn
測点	座標			
K37	金属標	-178895.834	-61189.920	820067.307840
K4	金属標	-178895.737	-61184.109	-257529.180081
K5	金属標	-178892.705	-61184.697	-271048.207710
K39	金属標	-178891.307	-61177.316	-564605.449364
K40	金属標	-178883.476	-61178.793	-841126.424085
K25	金属標	-178882.462	-61180.877	-106148.821595
K26	金属標	-178881.741	-61184.714	-43930.624552
K27	金属標	-178881.744	-61185.836	35344.386584
K38	金属標	-178882.335	-61192.654	923397.148860
			倍面積	320.129817
			地積	160.0649085

地番	座標	Xn	Yn	(Xn+1 - Xn-1)Yn
測点	座標			
K39	金属標	-178891.307	-61177.316	391718.354348
K6	金属標	-178889.879	-61195.781	-207365.557590
K23	金属標	-178887.917	-61195.194	-217639.992252
K24	金属標	-178885.321	-61172.946	-271669.053186
K40	金属標	-178883.476	-61178.793	305037.461896
			倍面積	81.213218
			地積	40.6066090

地番	座標	Xn	Yn	(Xn+1 - Xn-1)Yn
測点	座標			
K21	金属標	-178804.123	-61203.174	-338984.676044
K22	金属標	-178899.498	-61204.049	-229147.959456
K31	金属標	-178900.379	-61208.722	337015.223332
K32	金属標	-178905.004	-61207.851	229152.154144
			倍面積	44.781976
			地積	22.3909880

合計 898.7248805

測量年月日 平成24年1月27日

作成者

申請人


縮尺 1/

(大阪土地家屋調査士会)

地積測量図

地番 2581-1,-10~-15

土地の所在 泉佐野市日根野

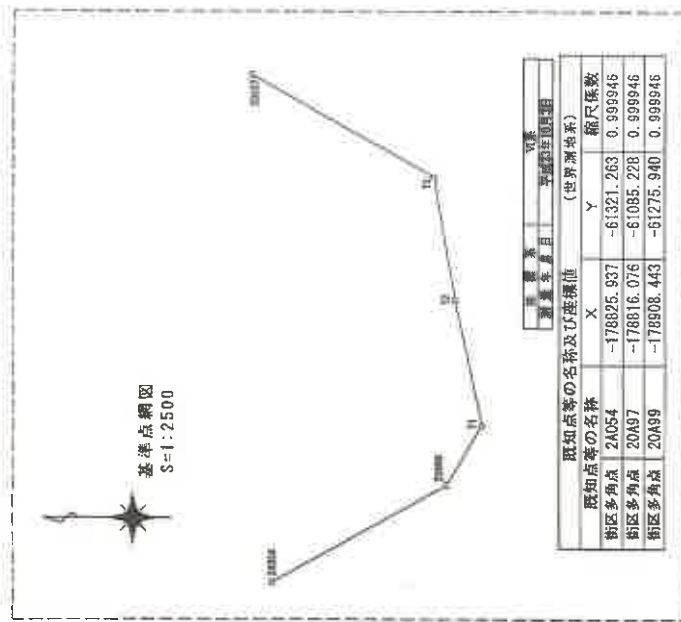

作成者

申請人


縮尺 1/

(大阪土地家屋調査士会)

A4判に縮小

各階平面図 建物図面 各階平面図

家屋番号	2581番10
建物の所在	泉佐野市日根野2581番地10

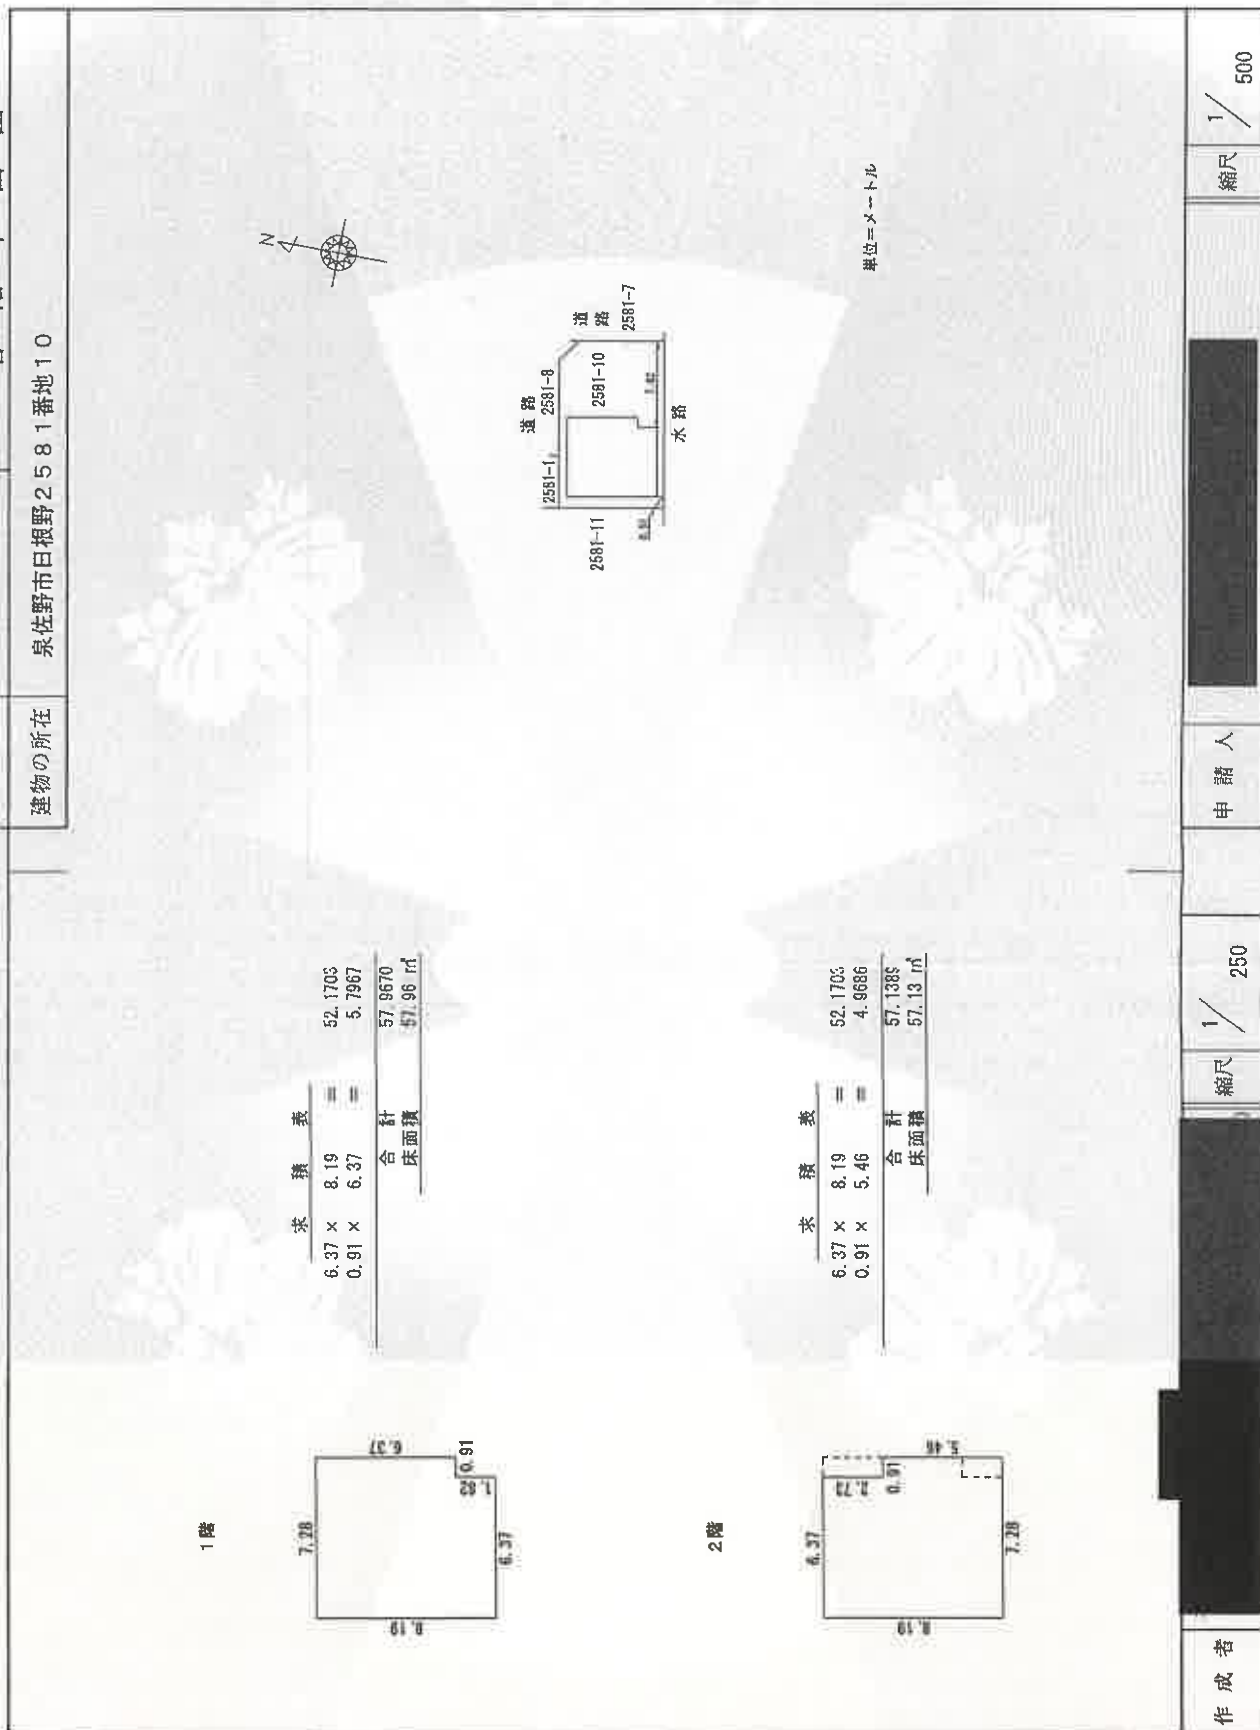


(和歌山県土地家屋調査士会)

A4判に縮小

土地建物位置関係図

令和6年（又）第41号


◀○写真撮影位置方向

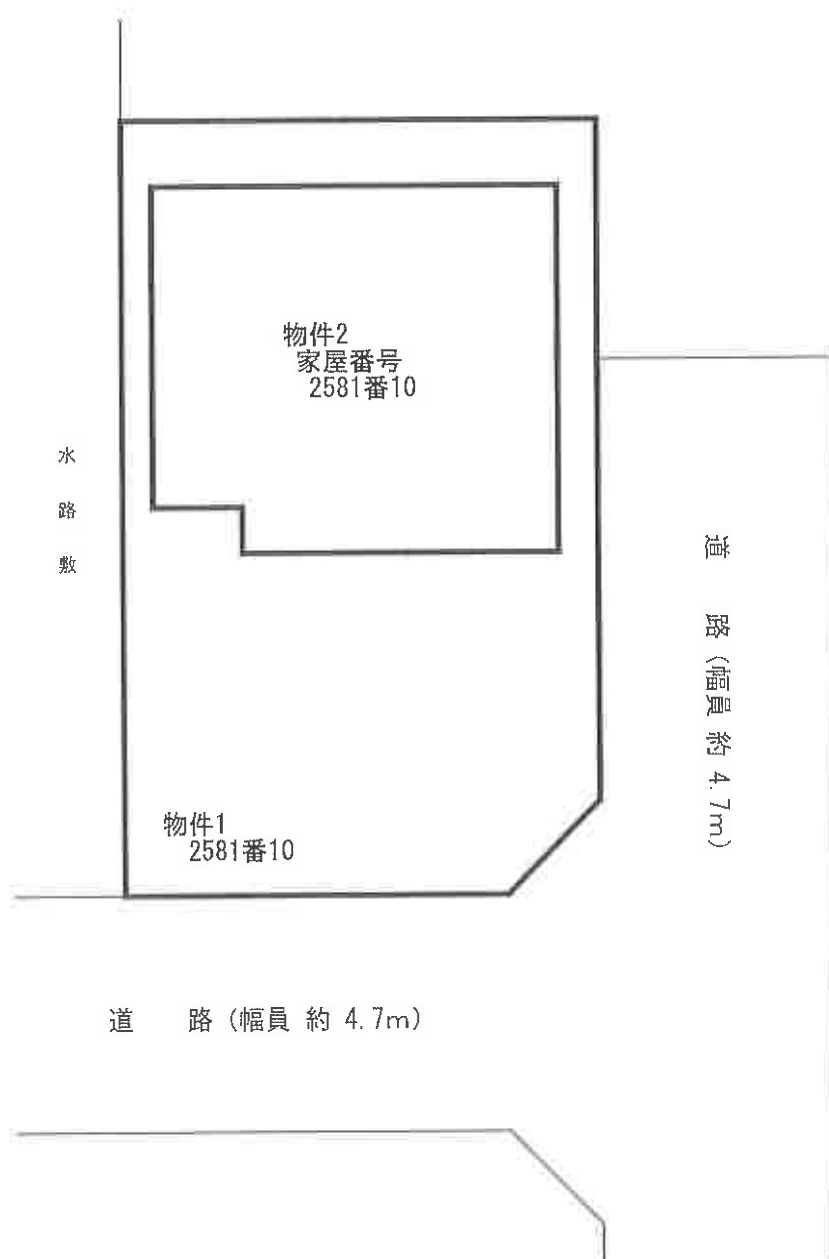

間取略図

令和6年（又）第41号

◀○ 写真撮影位置方向

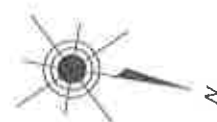

1階平面図



2階平面図

