

陳述書の提出等について（注意）

○競売物件の入札をするには、入札書とともに陳述書の提出が必要となりました。

○入札書ごとに陳述書が提出されなければ、入札は無効となります。

○陳述書には、個人用、法人用などの種類があるので該当するものを使用してください。

○陳述書の記載や添付書類に不備があると、入札が無効となることがあります。

○不適法な入札が増えています。陳述書下部「注意」をよく読んでください。

（例）・陳述書の「☐ 自己の計算において私に買受けの申出をさせようとする者は（略）暴力団員等又は暴力団員等が役員である法人ではありません。」欄は、入札者が他人から資金の提供を受けて入札する場合などにチェックするものですので、そのような者がいない場合、はチェックしないでください。

・陳述書や陳述書別紙のフリガナも必ず記載してください。

○宅地建物取引業者の場合、宅地建物取引業者免許証（有効期限内のもの）の写しを提出してください。

期 間 入 札 の 公 告

令和 7年 8月20日

京都地方裁判所第5民事部

裁判所書記官 藤 本 昌 宏

別紙物件目録記載の不動産を下記のとおり期間入札に付します。

記

入札期間	令和 7年 9月 4日から 令和 7年 9月11日 午後 5時00分まで
開札期日	日・時 場 所 令和 7年 9月18日 午前 9時30分 京都地方裁判所売却場
売却決定 期日	日 時 場 所 令和 7年10月 3日 午後 1時00分 京都地方裁判所第5民事部
特別売却 実施期間	令和 7年 9月26日 午前10時00分から 令和 7年 9月26日 午前11時00分まで
買受申出の保証の 提供方法	下記のいずれかによる。 (1) 当裁判所の預金口座に買受申出保証額を振り込んだ旨の 金融機関の証明書。 (2) 銀行、損害保険会社、農林中央金庫、商工組合中央金庫、 信用金庫又は労働金庫の支払保証委託契約締結証明書。
買受申出の資格の 制限（民事執行規 則33条）	☆印を付した物件は農地であるので、権限を有する行政庁の交付 した買受適格証明書を有する者又は買受けについて農地法上の許 可若しくは届出を必要としない者に限り、買受申出をすることが できます。
一般の閲覧に供するため、物件明細書・現況調査報告書・評価書の各写しを令和 7年 8月20日から当庁2階の物件明細閲覧室に備え置きます。	

物件番号	売却基準価額（円） 買受可能価額（円）	一括 売却	買受申出保証額（円）	令和6年度	
				固定資産税（円）	都市計画税（円）
1, 2	15, 310, 000 12, 248, 000	一括	3, 062, 000	125, 343	25, 760
1	3, 120, 000				
2	12, 190, 000				
備考					



物 件 目 録

- | | | |
|---|-------|----------------------------------|
| 1 | 所 在 | 宇治市広野町大開 |
| | 地 番 | 58番29 |
| | 地 目 | 宅地 |
| | 地 積 | 123.77平方メートル |
| 2 | 所 在 | 宇治市広野町大開 58番地29 |
| | 家屋 番号 | 58番29の2 |
| | 種 類 | 居宅 |
| | 構 造 | 木造スレートぶき2階建 |
| | 床 面 積 | 1階 56.29平方メートル
2階 42.93平方メートル |



物 件 明 細 書

令和 7年 6月 16日

京都地方裁判所第5民事部

裁判所書記官 藤 本 昌 宏

1 不動産の表示

【物件番号1, 2】

別紙物件目録記載のとおり

2 売却により成立する法定地上権の概要

なし

3 買受人が負担することとなる他人の権利

【物件番号1, 2】

なし

4 物件の占有状況等に関する特記事項

【物件番号2】

本件所有者が占有している。

5 その他買受けの参考となる事項

なし

《 注 意 書 》

- 1 本書面は、現況調査報告書、評価書等記録上表れている事実とそれに基づく法律判断に関して、執行裁判所の裁判所書記官の一応の認識を記載したものであり、関係者の間の権利関係を最終的に決める効力はありません（訴訟等により異なる判断がなされる可能性もあります）。
- 2 記録上表れた事実等がすべて本書面に記載されているわけではありませんし、記載されている事実や判断も要点のみを簡潔に記載されていますので、必ず、現況調査報告書及び評価書並びに「物件明細書の詳細説明」もご覧ください。
- 3 買受人が、占有者から不動産の引渡しを受ける方法として、引渡命令の制度があります。引渡命令に関する詳細は、「引渡命令の詳細説明」をご覧ください。



- 4 対象不動産に対する公法上の規制については評価書に記載されています。その意味内容は「公法上の規制の詳細説明」をご覧ください。
- 5 各種「詳細説明」は、閲覧室では通常別ファイルとして備え付けられています。



物 件 目 録

- | | | |
|---|-------|--------------------------------------|
| 1 | 所 在 | 宇治市広野町大開 |
| | 地 番 | 58 番 29 |
| | 地 目 | 宅地 |
| | 地 積 | 123.77 平方メートル |
| 2 | 所 在 | 宇治市広野町大開 58 番地 29 |
| | 家屋 番号 | 58 番 29 の 2 |
| | 種 類 | 居宅 |
| | 構 造 | 木造スレートぶき 2 階建 |
| | 床 面 積 | 1 階 56.29 平方メートル
2 階 42.93 平方メートル |



令和7年(ケ)第 38号
令和7年4月 4日受理
令和7年5月14日提出

現況調査報告書

京都地方裁判所

執行官 川 村 裕

(注) チェック項目中の調査結果は、「■」の箇所の記載のとおり

物 件 目 録

- | | | |
|---|-------|----------------------------------|
| 1 | 所 在 | 宇治市広野町大開 |
| | 地 番 | 58番29 |
| | 地 目 | 宅地 |
| | 地 積 | 123.77平方メートル |
| 2 | 所 在 | 宇治市広野町大開 58番地29 |
| | 家屋 番号 | 58番29の2 |
| | 種 類 | 居宅 |
| | 構 造 | 木造スレートぶき2階建 |
| | 床 面 積 | 1階 56.29平方メートル
2階 42.93平方メートル |



不動産の表示	「物件目録」のとおり		
住居表示	(住居表示未実施)		
土地	物件 1		
現況地目	☒ 宅地（物件 1） ☐ 公衆用道路（物件 ） ☐ （物件 ）		
形状	☐ 公図のとおり ☒ 地積測量図のとおり ☐ 建物図面（各階平面図）のとおり ☐ 土地建物位置関係図のとおり ☐		
占有者及び占有状況	☒ 土地所有者 ☐ その他の者 上記の者が本土地上に下記建物を所有し、占有している ☐ 「占有者及び占有権原」のとおり		
下記以外の建物（目的外建物）	☒ ない ☐ ある（詳細は「目的外建物の概況」のとおり）		
その他	☒ 「その他の事項」のとおり		
建物	物件 2		
種類、構造及び床面積の概略	☒ 公簿上の記載とほぼ同一である ☐ 公簿上の記載と次の点が異なる（ ☐ 主である建物 ☐ 附属建物） ☐ 種類： ☐ 構造： ☐ 床面積：		
物件目録にない附属建物	☒ ない ☐ ある { 種類： 構造： 床面積： }		
占有者及び占有状況	☒ 建物所有者 ☐ その他の者 上記の者が本建物を居宅（空き家）として使用している ☐ 「占有者及び占有権原」のとおり		
上記以外の敷地（目的外土地）	☒ ない ☐ ある（詳細は「目的外土地の概況」のとおり）		
その他	☒ 「その他の事項」のとおり		
執行官保管の仮処分	☒ ない ☐ ある { 地方裁判所 支部 令和 年（ ）第 号 保管開始日 令和 年 月 日 }		
土地建物の位置関係	☒ 建物図面（各階平面図）のとおり ☐ 土地建物位置関係図のとおり		

(注) チェック項目中の調査結果は、「☒」の箇所の記載のとおり

そ の 他 の 事 項

目的物件の状況

- 1 別添写真のとおり
- 2 物件1土地の状況
 - (1) 形状・面積
物件1土地は、概ね四角形で北角を隅切りした形状の土地である。北から南に上る傾斜地である。
現地概測の結果、公図、地積測量図の形状と概ね一致した。
 - (2) 利用状況
物件2建物の敷地として利用されている。物件1土地上に物件2建物以外の建物は存在しない。
北側の部分は駐車スペースになっている。
 - (3) 占有の徴憑
門柱に、所有者の氏をローマ字で記した表札と、「有限会社EARTH」と記された表札が、上下に並んで設置されている。金属扉に不動産業者の売物件看板が付けられている。なお、関係人の陳述欄、執行官の意見参照。
 - (4) 道路接面状況
北西、北東側で建築基準法上の道路である宇治市道に等高に接面する角地である。
- 3 物件2建物の状況
 - (1) 形状・面積
現地概測の結果、建物図面の形状、登記上の床面積と概ね一致した。
 - (2) 使用状況
空き家である。ブレーカーで電気は遮断されており、電気メーターは無計量である。若干の動産が残されている。
 - (3) 占有の徴憑
郵便受け、室内に所有者宛の郵便物が残されている。
 - (4) 設備
オール電化住宅である。電気給湯貯湯設備のエコキュート、1階LDK床暖房、浴室乾燥機が設置されている。電気を使えないので、いずれも動作確認はできていない。

関 係 人 の 陳 述 等

陳 述 者 (当事者等との関係)	陳 述 内 容 等
不動産業者従業員	1 当店が、所有者に目的物件の売却依頼を受けています。内覧のため所有者から鍵を預かっています。

(注) チェック項目中の調査結果は、「■」の箇所の記載のとおり

執行官の意見

- 1 有限会社EARTHの占有の徴憑は、表札しかない。建物内には、有限会社EARTHの占有の徴憑は何もないので、有限会社EARTHは目的物件を占有していないものと認定した。
- 2 不動産業者は、所有者から売却媒介の依頼を受け、内覧のために鍵を預かっているだけなので、不動産業者の占有は認められない。
- 3 立入調査の結果、関係人の陳述から、2ページ記載のとおり認定した。
- 4 所有者宛に照会書を投函したが、期限までに回答がなかった。

(調査経過用)

調査の経過

調査の日時	調査の場所等	調査の方法等
7年4月17日 16:20-16:30	物件所在地	外部調査、写真撮影、所有者宛照会書投函
7年5月1日 10:00-10:30	物件所在地	立入調査、写真撮影
7年5月9日 10:25-10:30	執行官室	不動産業者従業員に電話聴取
年 月 日 : - :		

(特記事項)

☐ 令和 年 月 日

目的物件は不在で施錠されていると予想されたので、立会人及び解錠技術者を同行して臨場した。


☒ 令和 7年 5月 1日

目的物件は不在で施錠されていたので、立会人を立ち合わせ、技術者に解錠させて建物内に立ち入った。

☐ 令和 年 月 日

休日・夜間執行許可の提示をした。

(注) チェック項目中の調査結果は、「■」の箇所の記載のとおり

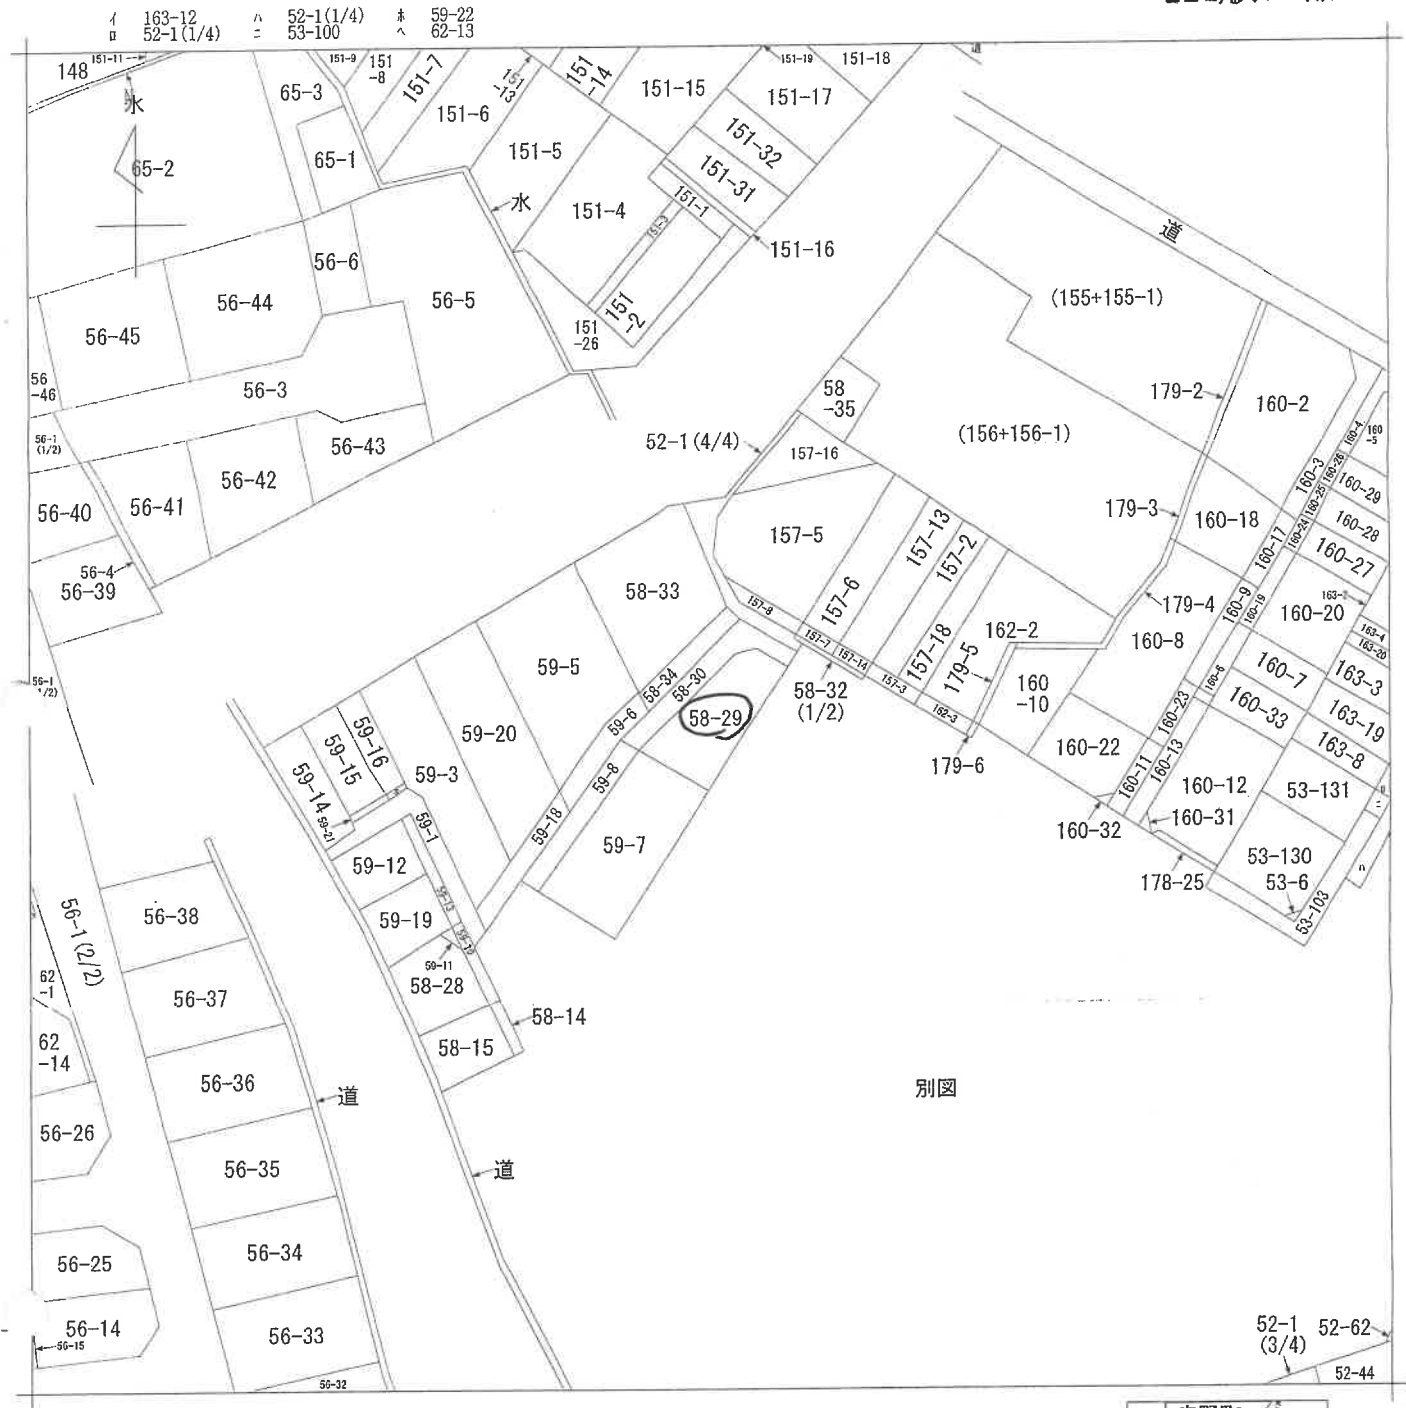

(注) 地図に準ずる図面は、土地の区画を明確にした不動産登記法所定の地図が備え付けられるまでの間、これに代わるものとして備え付けられている図面で、土地の位置及び形状の概略を記載した図面です。



A 広野町大開
B 広野町大開
C 広野町大開

請求部	所在	宇治市広野町大開				地番	58番29			
出力縮尺	1/600	精度区分		座標系番号又は記号		分類	地図に準ずる図面		種類	旧土地台帳附属地図
作成年月日					備付年月日(原図)			補記事項		

これは地図に準ずる図面に記録されている内容を証明した書面である。

令和7年2月14日

京都地方法務局宇治支局

地図整理番号：M16514

登記官

(1/1)

登記年月日：昭和44年8月1日

これは図面に記録されている内容を証明した書面である。
令和7年2月14日 京都地方方法務局宇治支局

京都地方法務局宇治支局

製品名

6 ページ

土地の所在	宇班市広野町大南
地番	58-29. 58-30. 58-40
地	(地) 58-10

④ 52-1 工

地在


0555381

作 製 年 月 日

品裝印裝印冊七五繪和印

作製者

串讀人

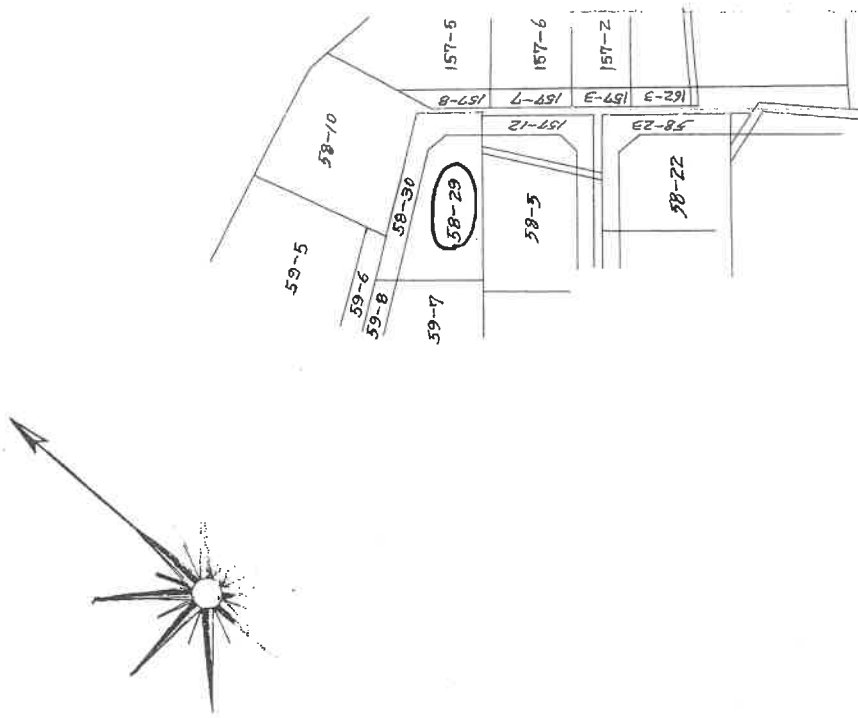

縮	尺	$1/600$
---	---	---------

(京都、大津地方法院・京都、滋賀県土用所) 家屋調査士会認定用紙)

地圖整理番号: M16515

$$\overline{(1/2)}$$

四年八月廿日

94.8.7

0150497

作 製 年 月 日

田部參叩 叩部參叩 叩部參叩 叩部參叩

作製者

申請人


地積測量圖

5.8-10

番

番

宇治市公野町大南

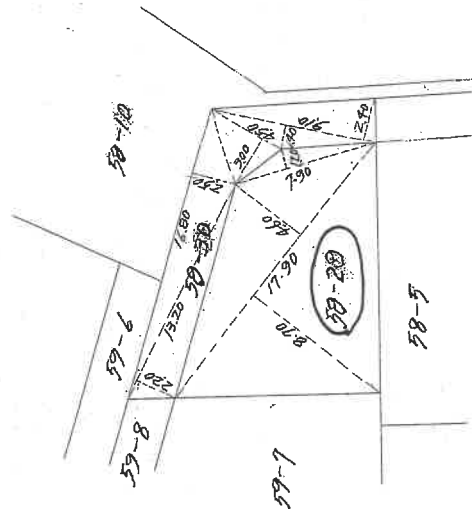

58-320	16.80	x	2.50	x	$\frac{1}{2}$	=	21.0000
	13.20	x	2.20	x	$\frac{1}{2}$	=	14.5200
	4.50	x	3.00	x	$\frac{1}{2}$	=	6.7500
	9.10	(1.40 + 2.50)	$\frac{1}{2}$	=	17.2900		
		合 計					59.560042

50-29

$$1790 (870 + 460) \frac{1}{2} = 119,0350$$

$$790 \times 120 \times \frac{1}{2} = 47,400$$

合 計 123,7950

(京都、大津地方法院選定用紙)

縮	尺	1/300
---	---	-------

(2/2)

地圖整理番号:M16515

登記官

7 ページ

これは図面に記録されている内容を証明した書面である。

令和7年2月14日

京都地方法務局宇治支局

(タカサ、一、一)

これは図面に記録されている内容を証明した書面である。
令和7年2月14日 京都地方裁判所宇治支部


登記官

建物図面
各階平面図

A4版に縮小

家屋番号	58番29の2
建物の所在	宇治市広野町大開58番地29

1階

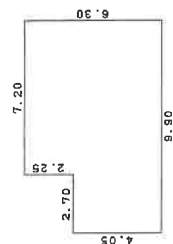


求積表

2.70	X	4.05	=	10.9350
7.20	X	6.30	=	45.3600
計				56.2950

床面積 56.29 m²


2階

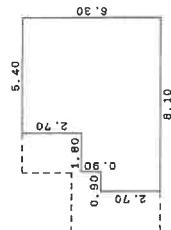

求積表

0.90	X	2.70	=	2.4300
1.80	X	3.60	=	6.4800
5.40	X	6.30	=	34.0200
計				42.9300

床面積 42.93 m²

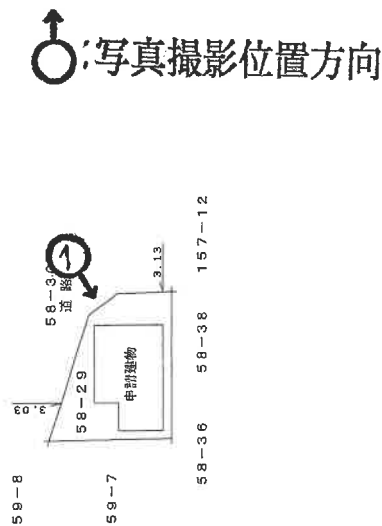

作成者

(令和元年12月18日作成)

縮尺 1/250




申請人

縮尺

1/500

建物見取図

↑ 写真撮影位置方向

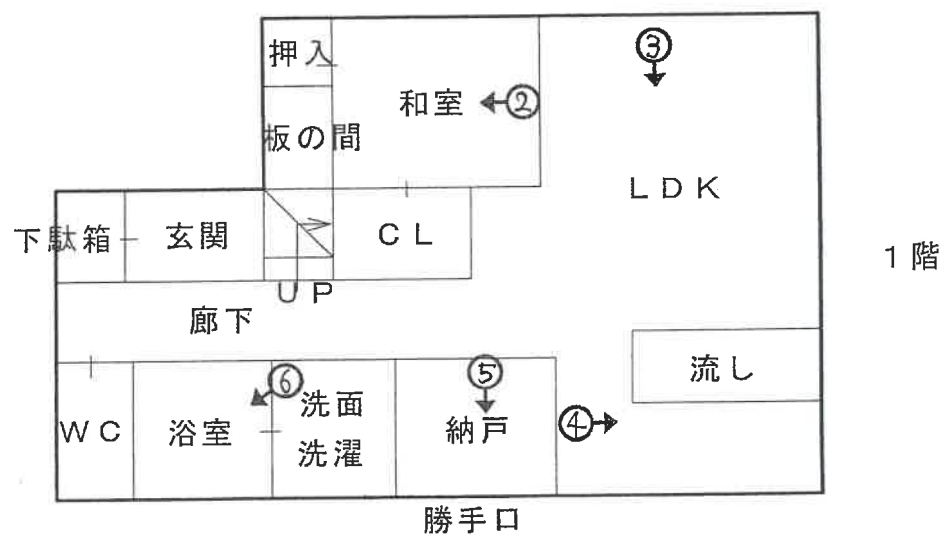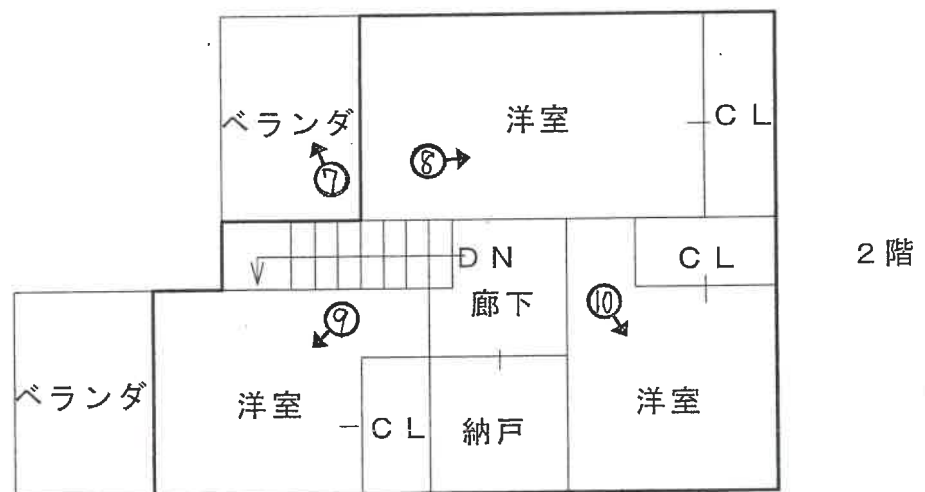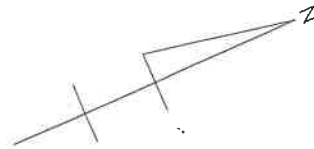



1



2




3



4



5

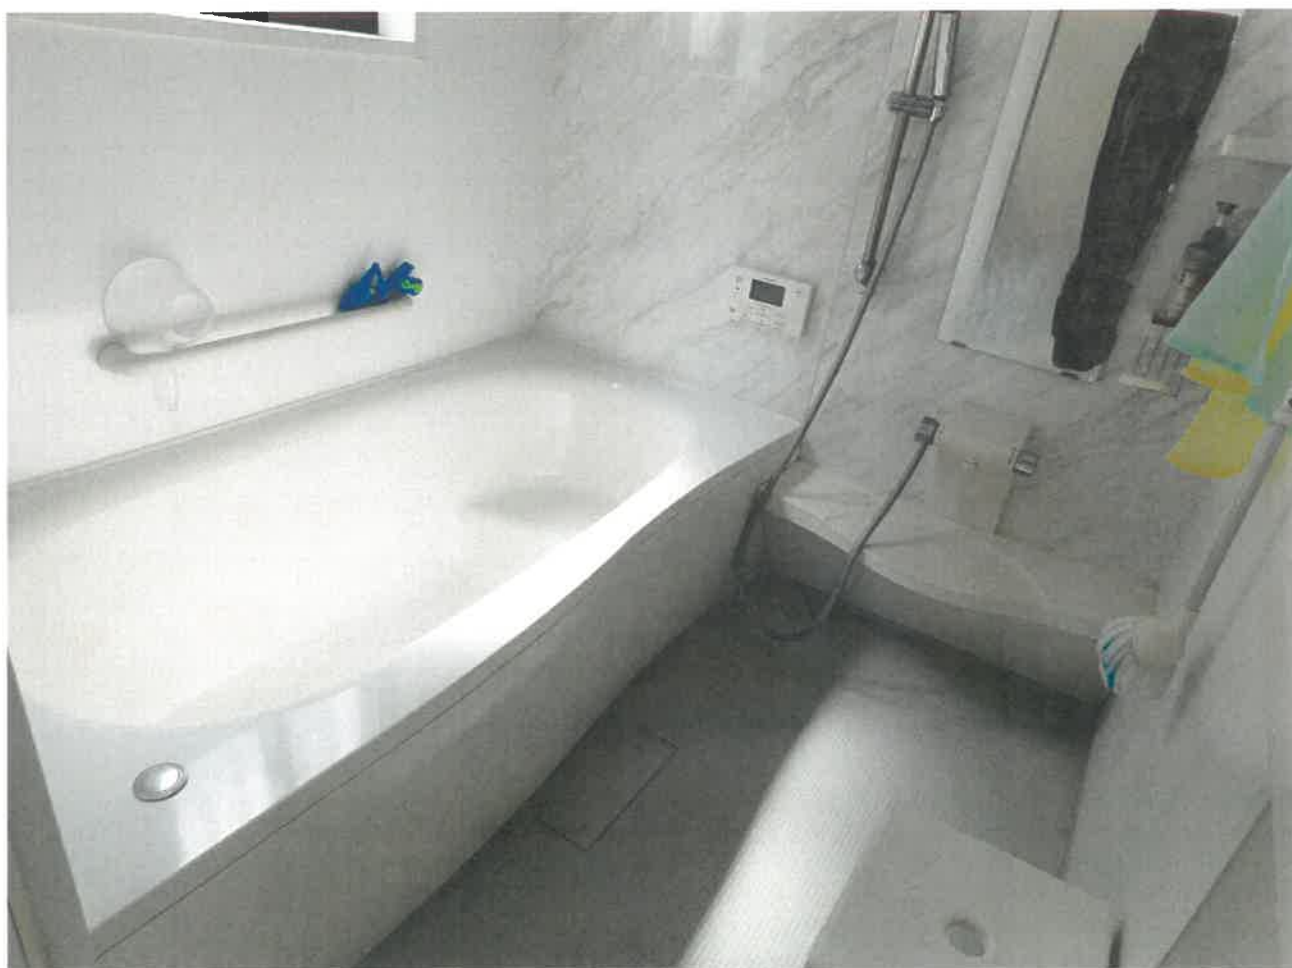

6



7



8



9



10

令和 7 年（ケ）第 38 号
令和 7 年 5 月 1 日 現地調査
令和 7 年 5 月 26 日 評価

京都地方裁判所 御中

評 価 書

評価人 不動産鑑定士

森 田 信 彦

第1 評価額

一括価格			
金		15,310,000	円
内訳価格			
物件1（土地）	金	3,120,000	円
物件2（建物）	金	12,190,000	円

- 1 一括価格は、物件1、2の各不動産について、一括売却（民事執行法61条本文）を行うことを前提とした場合の価格である。
- 2 内訳価格は、配当等の判断のために一括価格の内訳として算出した価格である。
- 3 物件1の内訳価格は物件2のための土地利用権等価格を控除した価格であり、物件2の内訳価格は当該土地利用権等付建物としての価格である。

第2 評価の条件

- 1 本件評価は、民事執行法により売却に付されることを前提とした適正価格を求めるものである。
したがって、求めるべき評価額は、一般の取引市場において形成される価格ではなく、一般の不動産取引と比較しての競売不動産特有の各種の制約（売主の協力が得られないことが常態であること、買受希望者は内覧制度によるほかは物件内部の確認が直接できないこと、引渡しを受けるために法定の手続をとらなければならない場合があること、目的物の種類又は品質に関する不適合には担保責任がないこと等）等の特殊性を反映させた価格とする。
- 2 評価は、目的物件の調査時点における現状に基づいて行うものであり、調査日以降発生した物件の現状変更については原則として考慮していない。
- 3 現地での物件調査は、原則として目視可能な部分に限定される。
- 4 物件に関する情報提供の内容は、民事執行法58条4項に定める場合を除いて、原則として公共機関で公開された資料に基づくものである。

第3 目的物件

番号	所在等	登 記	現 況
1	所 在 地 番 地 目 地 積	「物件目録記載のとおり」	「同 左」
2	所 在 家屋番号 種 類 構 造 床 面 積	「物件目録記載のとおり」	「同 左」
番号	特 記 事 項		
	特にない。		

第4 目的物件の位置・環境等

1 土地の概況及び利用状況等 (物件 1)

位 置 ・ 交 通	JR奈良 線「 新田 」駅の 東 方・道路距離約 1.5 km 最寄バス停「 小根尾 」の 南西 方・約 520m (徒歩 約 7分) (別添「位置図」参照)	
付 近 の 状 況	小規模一般住宅が建ち並ぶ住宅地域	
主 な 公 法 上 の 規 制 等 (道路の幅員等の 個別的な規制を 考慮しない 一般的な規制)	都 市 計 画 区 分 用 途 地 域 建 ぺ い 率 容 積 率 防 火 規 制 そ の 他 の 規 制	市街化区域 第1種低層住居専用地域 60 % 100 % なし 第1種高度地区
画 地 条 件	間口 約13.0 m、奥行約 11 mの 台形地 公図のとおり	
接面道路の状況	北西 側幅員 約 4.6 mの 市道 に約0.8m～約1.2m 高く 接する。 (建築基準法第 42条 1項 1号道路) 北東 側幅員 約 4.6 mの 市道 に約1.2m高く接する。 (建築基準法第 42条 1項 1号道路)	
土地の利用状況等	現況調査報告書記載のとおり	
供 給 処 理 施 設	上 水 道: あり ガス配管: なし (前面道路に配管あり) 下 水 道: あり (注)供給処理施設における「あり」とは、対象物件の前面道路に該当施設の本管(以下、施設管という)が通っており、通常で敷地内への引込が出来る状態にあることをいう。「なし」とは、対象物件を含めた周辺に施設管が配置されておらず、敷地内に引込むことが不可能な場合をいう。「不明」とは、前面道路に施設管は敷設されていないにもかかわらず供給処理を利用している場合や、役場での確認事項に疑義がある場合等で、将来的に当該施設が利用できるかどうか不明な場合をいう。	
特 記 事 項	・オール電化のためガスの引込はない。	

2 建物の概況及び利用状況 (物件 2)

区 分	主である建物
建築時期及び経済的残存耐用年数	建築年月日（登記記載）： 令和1年12月15日 新築 経 過 年 数 ： 約 5 年 経済的残存耐用年数： 約 30 年
仕 様	構 造 ： 木造 屋 根 ： スレート葺 外 壁 ： 化粧板貼等 内 壁 ： ビニールクロス・合板等 天 井 ： ビニールクロス・合板等 床 ： 合板、畳等 設 備 ： 電気、給排水設備 そ の 他 ： オール電化、床暖房
床面積(現況)	第3項目的物件欄記載のとおり。
現 況 用 途 等	現況用途： 居宅 間 取 り： （付属資料建物見取図のとおり）
品 等	普通
保守管理の状態	普通
建物の利用状況	現況調査報告書記載のとおり
特 記 事 項	・特にない。

第5 評価額算出の過程

I 積算価格の試算

[1] 基礎となる価格

(1) 建付地価格(物件1)

目的土地の建付地価格を次のとおり求めた。

番号	標準画地価格 (円/㎡) ア	個別 格差 イ	地積 (㎡) ウ	建付減価 エ	建付地価格(円) (万円未満四捨五入) ア×イ×ウ×エ
1	98,100	1.02	123.77	0.90	11,150,000

ア 標準画地価格(公示価格等からの規準)

地価公示 宇治 -33

公示価格(円/㎡) 時点修正 標準化補正 地域格差 標準画地価格(円/㎡)

106,000 × 101/100 × 100/103 × 100/106 ÷ 98,100

◇ 時点修正 : 公示価格等の価格時点から評価日までの推定変動率である。

◇ 標準化補正 : 方位等 (1.03)

◇ 地域格差 : 街路条件 接近条件 環境条件 行政条件 格差率
100/102 × 100/99 × 100/105 × 100/100 ÷ 100/106

イ 個別格差 : 方位、準角地等 (1.02)

ウ 地 積 : 登記数量による

エ 建 付 減 価 : 建物と敷地との適応の状態等を考慮した。

(2) 建物価格(物件2)

目的建物の再調達原価を、建物建築費の推移動向を考慮した標準的な建築費に比準して求め、これに耐用年数に基づく方法及び観察減価法を併用して求めた現価率を乗じて、建物価格を求めた。

番号	再調達原価 (円/㎡) ア	現況延床面積 (㎡) イ	現価率 ウ	建物の価格 (円) (万円未満四捨五入) ア×イ×ウ
2	180,000	99.22	0.60	10,720,000

ウ 現価率

経済的全耐用年数 35 年、経過年数 5 年、経済的残存耐用年数 30 年、残価率 0.05
の耐用年数に基づく方法及び観察減価法を併用し、現価率を査定した。

現価率 = {残価率 0.05 + (1 - 0.05) × 経済的残存耐用年数 / 経済的全耐用年数} × (1 - 観察減価 0.30)
÷ 0.60

II 評価額の判定

前記により求めた価格に、土地については土地利用権等価格を控除し、建物については土地利用権等価格を加算し、さらに競売市場修正等を施して、下記のとおり評価額を求めた。

なお、本件は賃貸を想定することが困難な物件であるので、収益還元法は適用しない

① 土地利用権等価格

物件 番号	建付地価格(円) ア	土地利用権等割合 イ		土地利用権等価格(円) ア×イ (万円未満四捨五入)
1	11,150,000	60%	法定地上権	6,690,000

イ 土地利用権等の割合：土地利用権等を法定地上権と判定し、その割合を60%と査定した。

② 内訳価格及び一括価格

物件 番号	基礎となる価格 (円) ア	土地利用権等価格 の控除及び加算 (円) イ	占有減 価修正 ウ	市場性 修 正 エ	競売市 場修正 オ	評 価 額 (円) (万円未満四捨五入) (ア+イ)×ウ×エ×オ
1	11,150,000	－6,690,000		100%	70%	3,120,000
2	10,720,000	＋6,690,000	100%	100%	70%	12,190,000
一 括 価 格 (合計)						15,310,000

ウ 占有減価修正： 修正の必要がない

エ 市場性修正： 修正の必要がない

オ 競売市場修正： 評価の条件欄記載の不動産競売市場の特殊性等を考慮した。

第6 参考価格資料

- 1 地価公示価格等 地価公示標準地 (宇治-33)
所 在 : 宇治市広野町尖山2番199
価 格 : 106,000 円/㎡
位 置 : JR奈良 線「新田」駅の 東 方、道路距離約 1.8 km
価 格 時 点 : 令和 7 年 1 月 1 日
地 積 : 166 ㎡
供給処理施設 : 水道、ガス、下水有
接 面 街 路 : 南方 6 m 市道
用 途 指 定 等 : 第1種低層住居専用地域 (建ぺい率 60 %、容積率 100 %)

地 域 の 概 要 : 中規模一般住宅が建ち並ぶ住宅地域

- 2 固定資産税評価額(令和 6 年度)
物件1(土地): 8,107,430 円
物件2(建物): 7,601,914 円

第7 付属資料の表示


- 1 位 置 図
- 2 付 近 地 図

以上

物 件 目 録

- | | | | | |
|---|-------|-----------------|-------------|--|
| 1 | 所 在 | 宇治市広野町大開 | | |
| | 地 番 | 58番29 | | |
| | 地 目 | 宅地 | | |
| | 地 積 | 123.77平方メートル | | |
| 2 | 所 在 | 宇治市広野町大開 58番地29 | | |
| | 家屋 番号 | 58番29の2 | | |
| | 種 類 | 居宅 | | |
| | 構 造 | 木造スレートぶき2階建 | | |
| | 床 面 積 | 1階 | 56.29平方メートル | |
| | | 2階 | 42.93平方メートル | |



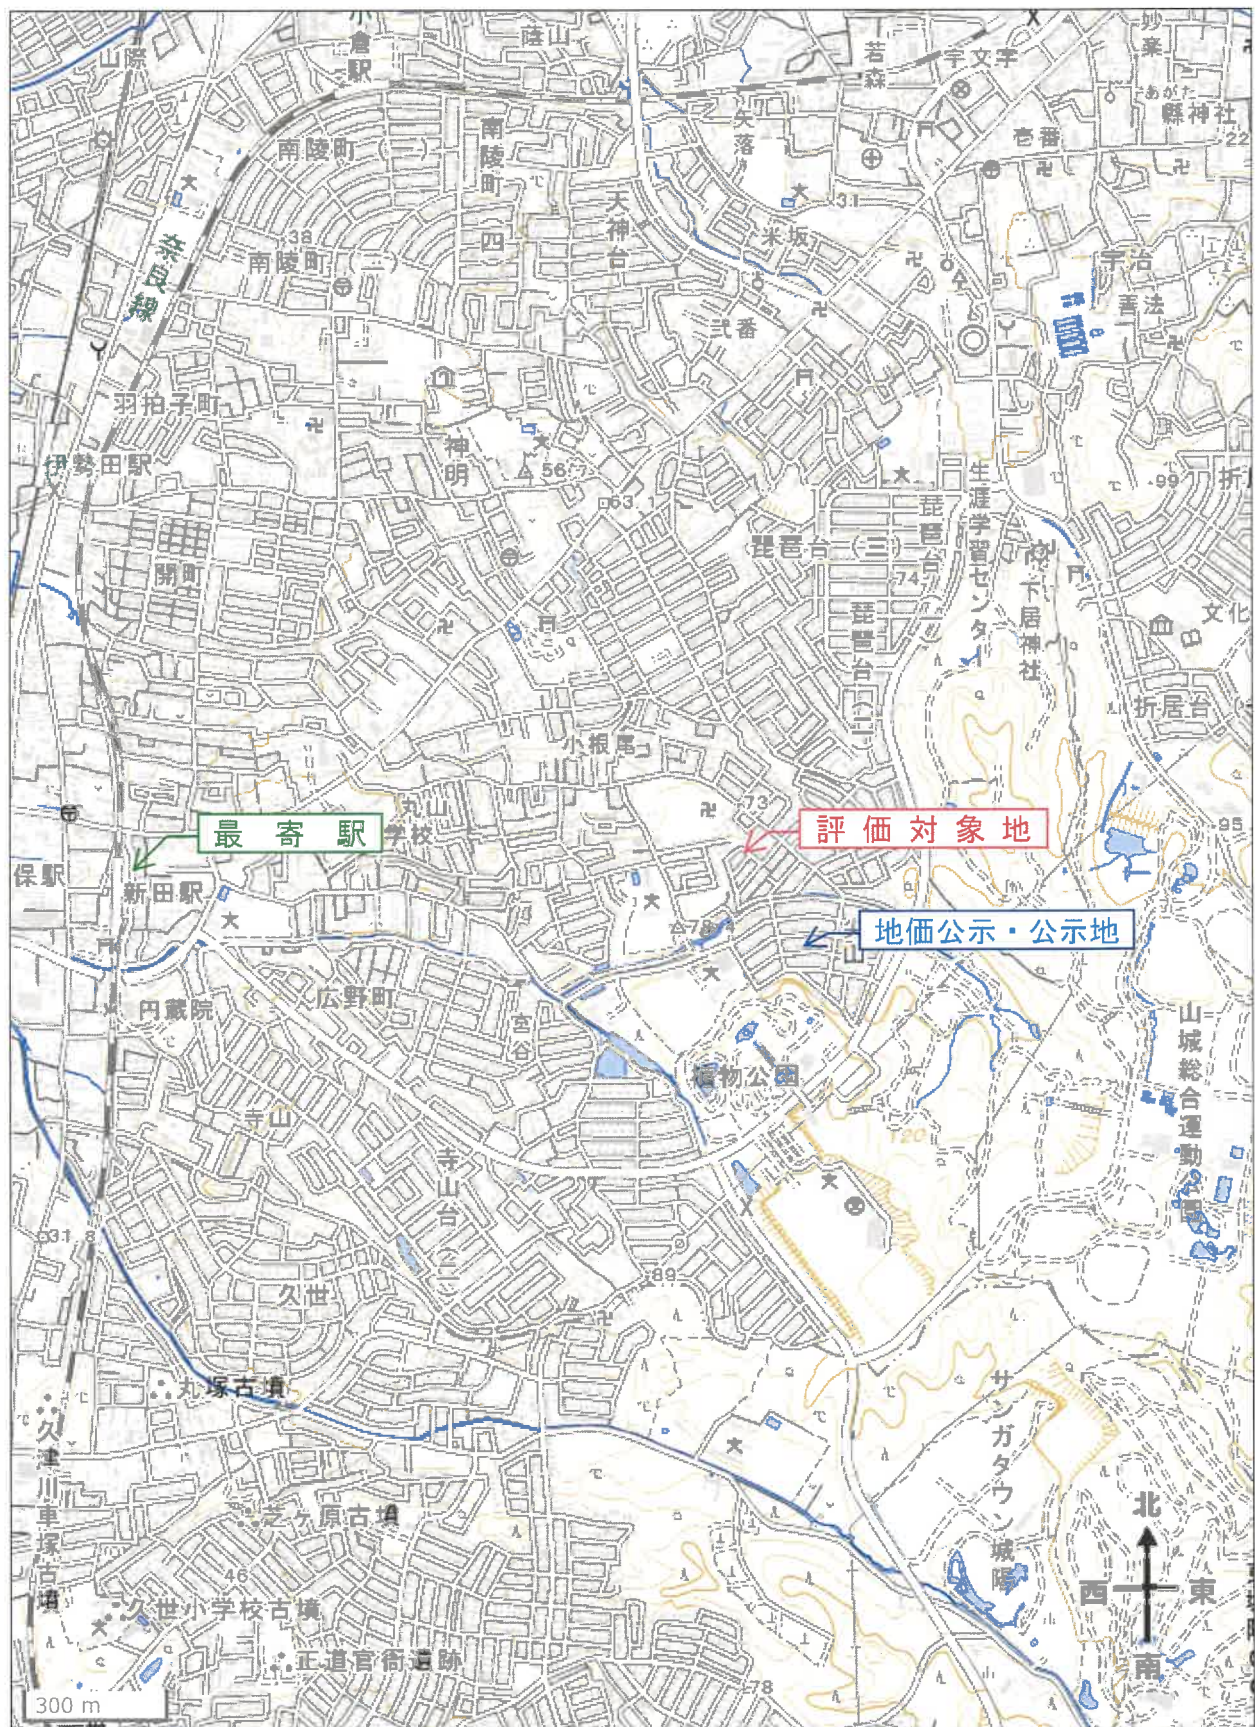

出典：地理院タイル(淡色地図)を加工して利用



出典：地理院タイル(淡色地図)を加工して利用