

入札時に提出する陳述書について

(お知らせ)

入札時には、入札書、住民票等のほか、陳述書も提出していただく必要があります（民事執行法65条の2、民事執行規則38条7項、31条の2）。

入札書と共に陳述書が提出されないと、その入札は無効となります。また、陳述書の追完はできません。

陳述書の記載に不備がある場合には、入札が無効となることがありますので、記入、提出に当たっては、陳述書下欄の注意事項をよくお読みください。

なお、各陳述書の「陳述」欄にある「自己の計算において私に買受けの申出をさせようとする者は、別紙（中略）のとおりです。」は、これに該当する場合のみ、□にチェックを入れてください。□にチェックが入っているのに、別紙「自己の計算において買受けの申出をさせようとする者に関する事項」の添付がない場合は、その入札は無効となります。

陳述書は、神戸地方裁判所執行官室でお受け取りいただくか、BIT (<http://bit.sikkou.jp/>) のホーム画面右下にある「ダウンロード」にも掲載しております。

必要書類など、ご不明な点は、神戸地方裁判所執行官室（078-341-2130）までお問い合わせください。

期 間 入 札 の 公 告

令和 6年 4月22日
 神戸地方裁判所第3民事部
 裁判所書記官 土 井 結 貴

別紙物件目録記載の不動産を下記のとおり期間入札に付します。

記

入札期間	令和 6年 5月 8日から 令和 6年 5月15日まで
開札期日	日 時 令和 6年 5月21日 午前10時00分 場 所 神戸地方裁判所売却場(1階)
売却決定 期日	日 時 令和 6年 6月11日 午後 2時00分 場 所 神戸地方裁判所第3民事部
買受申出の保証の 提供方法	下記のいずれかによる。 (1) 当裁判所の預金口座に金銭を振り込んだ旨の金融機関の証明書。 (2) 銀行、損害保険会社、農林中央金庫、商工組合中央金庫、全国を地区とする信用金庫連合会、信用金庫又は労働金庫の支払保証委託契約締結証明書。
買受申出の資格の 制限(民事執行規則33条)	☆印を付した物件は農地であるので、権限を有する行政庁の交付した買受適格証明書を有する者及び買受けについて農地法上の許可又は届出を必要としない者に限り、買受申出をすることができます。
一般の閲覧に供するため、物件明細書・現況調査報告書・評価書の各写しを令和 6年 4月22日から当庁物件明細書等閲覧室に備え置きます。	



物 件 目 録

1 (一棟の建物の表示)

所 在 三田市狭間が丘五丁目5番地

建物の名称 サンディ・パークスI番館

(専有部分の建物の表示)

家屋 番号 狭間が丘五丁目5番の1-1207

建物の名称 1207

種 類 居宅

構 造 鉄骨鉄筋コンクリート造1階建

床 面 積 12階部分 58.91平方メートル

(敷地権の目的である土地の表示)

土地の符号 1

所在及び地番 三田市狭間が丘五丁目5番

地 目 宅地


地 積 25382.58平方メートル

(敷地権の表示)

土地の符号 1

敷地権の種類 所有権

敷地権の割合 10万分の137

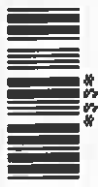

物 件 明 細 書

令和 6年 2月28日

神戸地方裁判所第3民事部

裁判所書記官 土 井 結 貴

1 不動産の表示

【物件番号1】

別紙物件目録記載のとおり

2 売却により成立する法定地上権の概要

なし

3 買受人が負担することとなる他人の権利

【物件番号1】

なし

4 物件の占有状況等に関する特記事項

【物件番号1】

本件所有者が占有している。

5 その他買受けの参考となる事項

【物件番号1】

・管理費等の滞納あり。

・買戻特約登記は、本執行手続では抹消しない。

ただし、買戻権者から、買戻権の行使をせず、買戻特約登記の抹消登記手続について買受人に協力する旨の申出がある。


《 注 意 書 》

1 本書面は、現況調査報告書、評価書等記録上表れている事実等を記載したものであり、関係者の間の権利関係を最終的に決める効力はありません（訴訟等により異なる判断がなされる可能性もあります）。

2 記録上表れた事実等がすべて本書面に記載されているわけではありませんし、記載されている事実や判断も要点のみが簡潔に記載されていますので、必ず、現況調査報告書及び評価書並びに「物件明細書の詳細説明」も御覧ください。

3 買受人が、占有者から不動産の引渡しを受ける方法として、引渡命令の制度があります。引渡命令に関する詳細は、「引渡命令の詳細説明」を御覧ください。

4 対象不動産に対する公法上の規制については評価書に記載されています。その意味内容は「公法上の規制の詳細説明」をご覧ください。

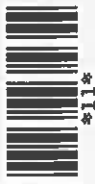

5 各種「詳細説明」は、閲覧室では通常別ファイルとして備え付けられています。



411*

物 件 目 録

1 (一棟の建物の表示)

所 在 三田市狭間が丘五丁目5番地

建物の名称 サンディ・パークスI番館

(専有部分の建物の表示)

家屋 番号 狭間が丘五丁目5番の1-1207

建物の名称 1207

種 類 居宅

構 造 鉄骨鉄筋コンクリート造1階建

床 面 積 12階部分 58.91平方メートル

(敷地権の目的である土地の表示)

土地の符号 1

所在及び地番 三田市狭間が丘五丁目5番

地 目 宅地

地 積 25382.58平方メートル

(敷地権の表示)

土地の符号 1

敷地権の種類 所有権

敷地権の割合 10万分の137



令和5年(ケ)第 137号
令和5年12月28日受理
令和6年 1月 23日提出

現況調査報告書

神戸地方裁判所
執行官長 田 亨

(注) チェック項目中の調査結果は、「■」の箇所の記載のとおり

物 件 目 録

1 (一棟の建物の表示)

所 在 三田市狭間が丘五丁目5番地

建物の名称 サンディ・パークスI番館

(専有部分の建物の表示)

家屋 番号 狭間が丘五丁目5番の1-1207

建物の名称 1207

種 類 居宅

構 造 鉄骨鉄筋コンクリート造1階建

床 面 積 12階部分 58.91平方メートル

(敷地権の目的である土地の表示)

土地の符号 1

所在及び地番 三田市狭間が丘五丁目5番

地 目 宅地

地 積 25382.58平方メートル

(敷地権の表示)

土地の符号 1

敷地権の種類 所有権

敷地権の割合 10万分の137

不動産の表示	「物件目録」のとおり	
住居表示	三田市狭間が丘5丁目5番地 1棟1207号	
建 物	物件1	
種類、構造及び床面積の概略	<input checked="" type="checkbox"/> 公簿上の記載とほぼ同一である <input type="checkbox"/> 公簿上の記載と次の点異なる (<input type="checkbox"/> 主たる建物 <input type="checkbox"/> 附属建物) <input type="checkbox"/> 種類： <input type="checkbox"/> 構造： <input type="checkbox"/> 床面積：	
物件目録にない附属建物	<input checked="" type="checkbox"/> ない <input type="checkbox"/> ある { 種類： 構造： 床面積：	
占有者及び占有状況	<input checked="" type="checkbox"/> 建物所有者 <input type="checkbox"/> その他の者 上記の者が本建物を住居(空き家)として使用している <input type="checkbox"/> 「占有者及び占有権原」のとおり	
管理費等の状況	<input checked="" type="checkbox"/> 下記のとおり(金額は月額) 管理費 5,570円 修繕積立金(全体) 1,390円 修繕積立金(棟別) 13,990円 円	令和6年1月17日現在 <input type="checkbox"/> 滞納はない <input checked="" type="checkbox"/> 滞納がある 2023年3月分～2024年1月分 計 141,850円
管理費等照会先	株式会社東急コミュニティー 電話 ()	
その他の事項	管理会社からの回答では、2枚目記載の滞納額の他に、駐車場使用料(月額8,000円)、自治会費(月額300円)、専用水道料(実費)の滞納額があり、これら全滞納額に対する年18パーセントの割合による遅延損害金が承継人に付加して請求される。	
敷地権	符号1	
現況地目	<input checked="" type="checkbox"/> 宅地(符号1) <input type="checkbox"/> 公衆用道路(符号) <input type="checkbox"/> 雑種地(符号)	
形 状	<input checked="" type="checkbox"/> 公図のとおり <input type="checkbox"/> 地積測量図のとおり <input type="checkbox"/> 建物図面(各階平面図)のとおり <input type="checkbox"/> 土地建物位置関係図のとおり <input type="checkbox"/>	
敷地権の種類	<input checked="" type="checkbox"/> 所有権(符号1) <input type="checkbox"/> 地上権(符号) <input type="checkbox"/> 賃借権(符号) <input type="checkbox"/> (符号)	
その他の事項		
執行官保管の仮処分	<input checked="" type="checkbox"/> ない [地方裁判所 支部 平成 年() 第 号 <input type="checkbox"/> ある [保管開始日 平成 年 月 日	
敷地権以外の土地(目的外土地)	<input checked="" type="checkbox"/> ない <input type="checkbox"/> ある(詳細は「目的外土地の概況」のとおり)	
土地建物の位置関係	<input checked="" type="checkbox"/> 建物図面(各階平面図)のとおり <input type="checkbox"/> 土地建物位置関係図のとおり	

(注) チェック項目中の調査結果は、「■」の箇所の記載のとおり

関係人の陳述等	
陳述者 (当事者等との関係)	陳述内容等
■マンション管理人	(1) 目的物件は誰も居住していません。空き家です。入居されていたところに駐車場を使用されていましたが、自動車が放置された状態です (2) 執行官からの管理費等に関する照会事項については回答書に記載のとおりです。空欄部分については口頭で回答します。サンディ・パークスは1番館から3番館が存在し、令和5年4月23日の総会時点で、全体修繕積立金残高が7416万1885円、1番館の修繕積立金残高が1億1740万0717円です。修繕積立金と駐車場使用料の月額は2024年1月に値上げしています。

(注) チェック項目中の調査結果は、「■」の箇所の記載のとおり

執行官の意見

- 目的物件の形状及び占有関係については、現地マンション管理人の陳述、現況調査の結果及び現況調査報告書添付の写真により、2枚目記載のとおり認めた。

(注) チェック項目中の調査結果は、「■」の箇所の記載のとおり


調査の経過		
調査の日時	調査の場所等	調査の方法等
令和6年1月5日(金) 10:00-10:15	神戸地方法務局 北出張所	公図及び登記簿謄本交付申請(受領)
令和6年1月9日(火) 13:00-13:30	物件所在地	物件確認、占有調査、外観写真撮影 現地マンション管理人に占有等聴取調査
令和6年1月19日(金) 10:40-11:00	物件所在地	物件立入調査、評価人同行、目的物件内写真撮影
年 月 日 () : - :		
年 月 日 () : - :		
年 月 日 () : - :		
年 月 日 () : - :		
<p>(特記事項)</p> <p><input type="checkbox"/> 平成 年 月 日 目的物件は不在で施錠されていると予想されたので、立会人及び解錠技術者を同行して臨場した。</p> <p><input checked="" type="checkbox"/> 令和6年1月19日 目的物件は不在で施錠されていたので、評価人を立ち合わせ、技術者に解錠させて建物内に立ち入った。</p> <p><input type="checkbox"/> 平成 年 月 日 休日・夜間執行許可の提示をした。</p> <p><input type="checkbox"/></p>		

(注) チェック項目中の調査結果は、「■」の箇所の記載のとおり



+79645.289 (座標値種別：図上測定)

(注) 地図に準ずる図面は、土地の区画を明確にした不動産登記法所定の地図が備え付けられるまでの間、これに代わるものとして備え付けられている図面で、土地の位置及び形状の概略を記載した図面です。

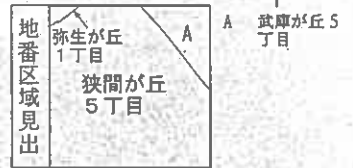

請求部	所在	三田市狭間が丘五丁目		地番	5番				
出力縮尺	1/1000	精度区分	甲二	座標系番号又は記号	V	分類	地図に準ずる図面	種類	その他
作成年月日	平成5年10月29日			備付年月日(原図)		補記事項	地図の縮尺は1/500ですが、1/1000に変更して出力しています		

これは地図に準ずる図面に記録されている内容を証明した書面である。

(神戸地方法務局三田出張所管轄)

令和6年1月5日

神戸地方法務局北出張所

登記官

請求番号：7-1

(1/1)

(6枚目)

公用

本図面は A3 版を A4 版に縮小したものである

建築物図面


狭間が丘5丁目5番の1-1207

建築物の所在 三田市狭間が丘5丁目5番地

各階平面図


専有部分の建物 1/2階

建物番号 1207

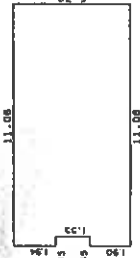

求積表

0.45 x 1.94 =	0.8730
0.45 x 1.90 =	0.8550
10.61 x 5.39 =	57.1879
合計	58.9159
床面積	58.91 m ²

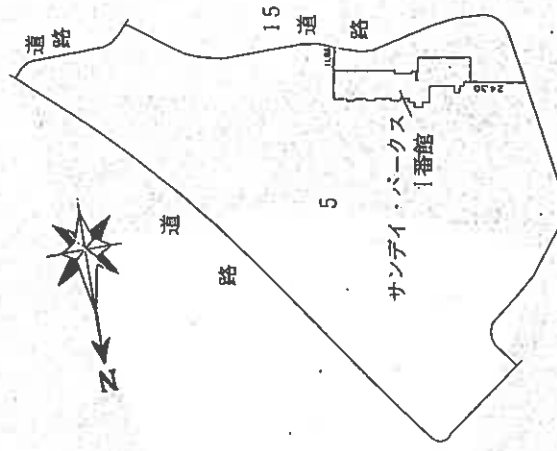

建築物の存する部分 1/2階

縮尺 1/500

申請人

縮尺 1/250

作製者

062281

登記年月日：平成1年3月16日

これは図面に記載されている内容を証明した書面である。

(神戸地方方法務局三田出張所管轄)

令和6年1月5日


神戸地方方法務局北出張所

登記官

(7 枚目)

建物間取（概略）図

(←○は写真番号および撮影位置・方向)

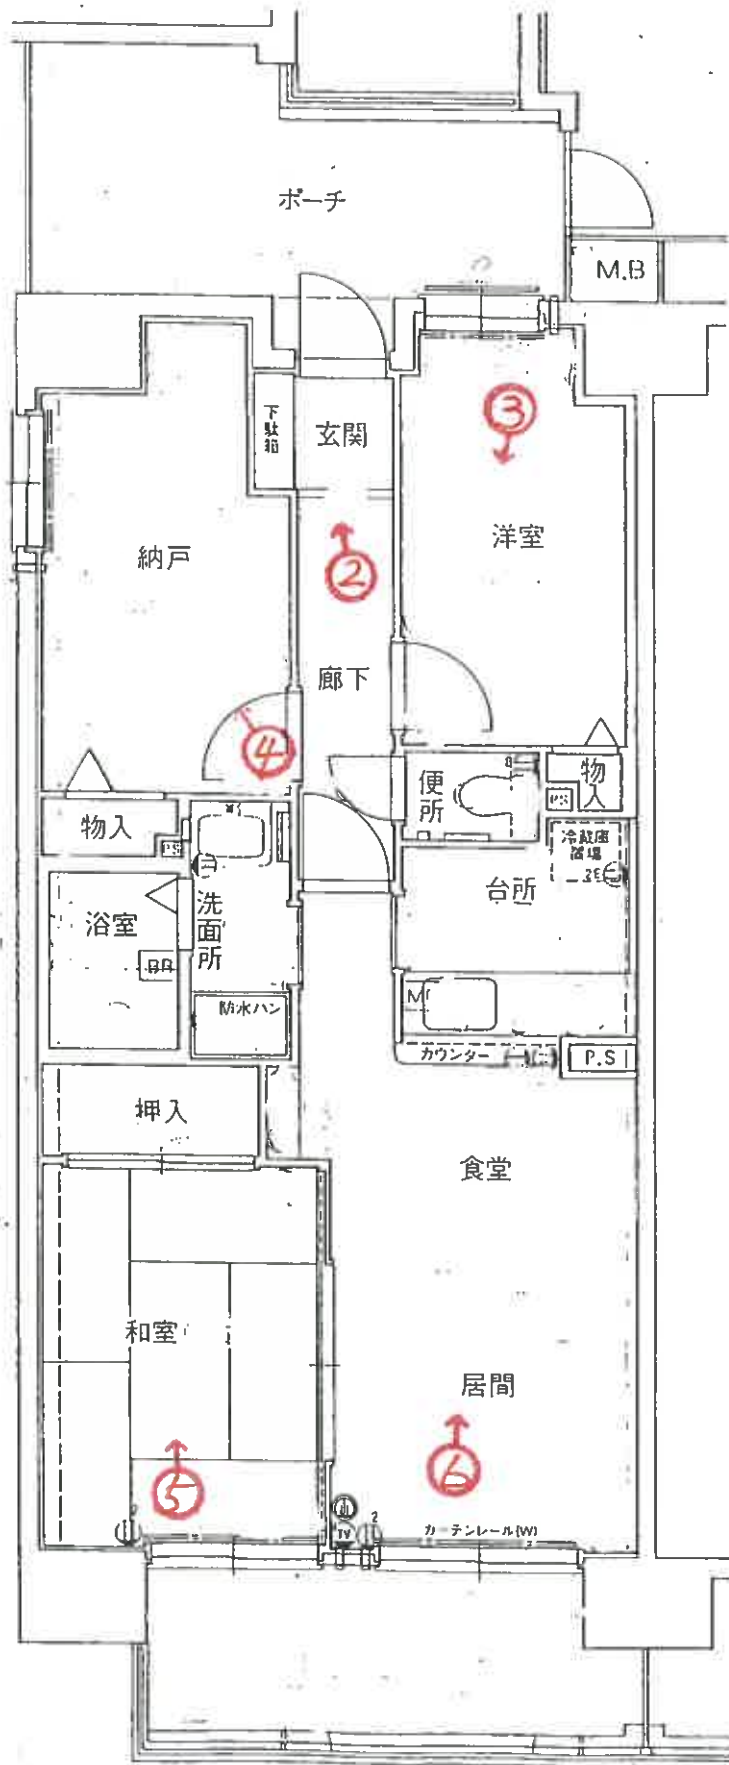

一棟建物を
北西方向から
撮影

①



②



③



(9 枚目)



4



5



6

(10 枚目)

令和 5 年 (ケ) 第 137 号
令和 6 年 1 月 19 日 現地調査
令和 6 年 1 月 23 日 評価

神戸地方裁判所
第三民事部 御中

評 価 書

評価人 不動産鑑定士

橋本 明人

第1 評価額

番 号	評 価 額
1	金6,500,000円

第2 評価の条件

- 1 本件評価は、民事執行法により売却に付されることを前提とした適正価格を求めるものである。
したがって、求めるべき評価額は、一般の取引市場において形成される価格ではなく、一般の不動産取引と比較しての競売不動産特有の各種の制約（売主の協力が得られないことが常態であること、買受希望者は内覧制度によるほかは物件内部の確認が直接できないこと、引渡しを受けるために法定の手続をとらなければならない場合があること、目的物の種類又は品質に関する不適合には担保責任がないこと等）等の特殊性を反映させた価格とする。
- 2 評価は、目的物件の調査時点における現状に基づいて行うものであり、調査日以降発生した物件の現状変更については原則として考慮していない。
- 3 現地での物件調査は、原則として目視可能な部分に限定される。
- 4 物件に関する情報提供の内容は、民事執行法58条4項に定める場合を除いて、原則として公共機関で公開された資料に基づくものである。

第3 目的物件

現況欄に記載のない事項については、ほぼ登記記載と同じ。

番号	所在等	登記	現況
	(一棟の建物の表示) 所在 建物の名称	物件目録記載のとおり	
	(専有部分の建物の表示) 家屋番号 建物の名称 種類 構造 床面積		(専有部分) 建物図面と現況は概ね一致した。専有部分の面積は登記記載面積(=内法面積)を用いる。
1	(敷地権の目的である土地の表示) 土地の符号 所在及び地番 地目 地積		
	(敷地権の表示) 土地の符号 敷地権の種類 敷地権の割合		
特 記 事 項			
特にはなし			

第4 目的物件の位置・環境等

1 土地の概況及び利用状況等

位置・交通	神戸電鉄線 フラワータウン駅の南方 約400m (道路距離) (附属資料位置図参照)	
付近の状況	共同住宅、公園等が見られる。	
主な公法上の規制等 (道路の幅員等の個別的な規制を考慮しない一般的な規制)	都市計画区分 用途地域 建ぺい率 容積率 防火規制 その他の規制	市街化区域 第1種中高層住居専用地域 60 % 200 % 建築基準法第22条区域 第2種高度地区、北摂三田フラワータウン地区計画(中高層住宅地区)、三田市新市街地景観計画(フラワータウン地区)
画地条件	登記記載数量25,382.58㎡の不整形地	
接面道路の状況	北東側 約7.5m市道 等	
土地の利用状況等	対象専有部分を含む一棟の建物及び他棟の敷地として利用	
供給処理施設	上水道 あり ガス配管 あり 下水道 あり (注)供給処理施設における「あり」・「なし」とは対象物件の前面道路に引込み可能な該当施設の本管が通っている・通っていない状態にあることをいう。	
土壌汚染等	土壌汚染の可能性について特段の情報は得られなかったが、その有無及び内容について確実な情報を得るには専門調査機関による土壌汚染状況調査を要する。	
特記事項	特にはなし	

2 建物の概況

(1) 一棟の建物の概要

マンション名	サンディ・パークス I 番館		
建物の用途	共同住宅	(管理会社回答書の総戸数622戸、他棟も含む全体総戸数と思われる)	
建築時期及び経済的残存耐用年数	建築年月日 (登記記載)	平成1年3月1日 新築	
	経過年数	35 年程度	
	経済的残存耐用年数	15 年程度	
構造	鉄骨鉄筋コンクリート造16階建		
仕様	屋根：ルーフィング葺 外壁：吹付等		
設備等	エレベーター 駐車場 集会所 その他	あり 受付順 (総数618台) 管理棟にあり	
品等	普通		
管理の形態等	管理組合 管理方式 管理会社 管理形態	あり サンディ・パークス管理組合 委託 株式会社東急コミュニティー 管理人 常駐	
管理の状況	普通		
積立金	令和5年4月23日現在、 全体 74,161,885 円 I 番館 117,400,717 円		
特記事項	<p>・石綿使用等の有無 対象建物について、建築時期・構造・種類等の要因を踏まえ現場調査を行った結果、アスベスト含有建材が使用されている可能性は否定できない。なお、アスベスト使用の詳細については専門調査機関の分析調査を要する。</p> <p>・管理会社の回答書によると、近い将来の大規模修繕計画有りとのこと。</p>		

(2) 専有部分の概況

構 造	鉄骨鉄筋コンクリート造 1 階建
位 置	12階 (1207号室) 主要開口部の方位：南向き
床 面 積	58.91㎡ (登記記載数量)
間 取 り	2LDK+納戸 バルコニー 南向き
仕 様	天 井 : クロス等 床 : カーペット等 内 壁 : クロス壁等 設 備 : 特になし その他 : 特になし
保 守 管 理 の 状 態	劣る
管 理 費 等	管 理 費 月 額 5,570円 修繕積立金(全体) 月 額 1,390円 修繕積立金(棟別) 月 額 13,990円 滞 納 額 あり (令和6年1月17日現在 141,850円)
専 有 部 分 の 利 用 状 況 等	現況調査報告書のとおり
特 記 事 項	・ 管理会社からの回答によれば、上記の滞納額の他に、駐車場使用料等の滞納額及び遅延損害金が承継人に付加して請求されるところのこと(現況調査報告書ご参照)。

第5 評価額算出の過程

本件においては、積算価格、比準価格及び収益価格をそれぞれ求め、試算価格を調整のうえ、評価額を後記のとおり決定した。

1 積算価格の試算

建物価格に、敷地権価格を加算して、積算価格を試算した。

(1) 建物価格

目的建物の再調達原価を、建物建築費の推移動向を考慮した標準的な建築費に比準して求め、これに耐用年数に基づく方法及び観察減価法を併用して求めた現価率を乗じて建物価格を求めた。

再調達原価 (円/m ²) ア	専有面積 (m ²) イ	共用修正 ウ	現価率 エ	建物価格(円) ア×イ×ウ×エ
230,000	58.91	1.19	0.27	4,350,000

イ 専有面積 : 登記記載面積
ウ 共用修正 : 共用部分の床面積修正
エ 現価率

経過年数 35年、経済的残存耐用年数 15年、経済的全耐用年数 50年、残価率 5% の耐用年数に基づく方法と観察減価法を併用し、現価率を査定した。

現価率 = {残価率5% + (1-0.05) × (経済的残存耐用年数/経済的全耐用年数)}
× (1-観察減価 0.20) ≒ 0.27

(2) 敷地権価格

敷地権の目的である土地の敷地権価格を次のとおり求めた。

標準画地価格 (円/m ²) ア	個別 格差 イ	地積 (m ²) ウ	建付減 価 エ	敷地権割合 オ	敷地権 の種類 カ	敷地権価格(円) ア×イ×ウ×エ×オ×カ
64,400	0.70	25,382.58	0.90	137/100000	1.00	1,410,000

ア 標準画地価格 (公示価格等からの規準)

地価調査 (三田(県)-9)

公示価格等(円/m²) 時点修正 標準化補正 地域格差 標準画地価格(円/m²)
63,800 × 100/100 × 100/100 × 100/99 ≒ 64,400

◇ 時点修正 : 公示価格等の価格時点から評価日までの推定変動率

◇ 標準化補正 : 不要 (1.00)

◇ 地域格差 : 街路条件 接近条件 環境条件 行政条件 格差率
100/99 × 100/96 × 100/110 × 100/95 ≒ 100/99

イ 個別格差 : 形状等 (0.70)

ウ 地積 : 登記記載数量

エ 建付減価 : 建物と敷地との適応性、建物と環境との適合性の考慮

オ 敷地権割合 : 登記記載のとおり

カ 敷地権の種類 : 所有権

(3) 積算価格(敷地権付建物の価格)

建物価格 (円) ア	敷地権価格 (円) イ	個別 格 差 ウ	積 算 価 格 (円) (ア+イ)×ウ
4,350,000	1,410,000	0.92	5,300,000

ウ 個別格差：階層別・位置別効用比並びに対象物件自体の間取り・改装費の程度から
0.92 と判定

2 比準価格の試算

(1) 近隣地域・同一需給圏内の類似地域にある同類型の区分所有建物の取引事例を収集分析し、各種補正及び価格形成要因の比較を行って、標準(又は基準階中間)専有部分の1㎡当たりの比準価格を試算した。

[取引事例]

(類似構造・同種・同年代(対象一棟内又は周辺・市区内))

A 令和5年 5月 176,000 円/㎡

B 令和3年 8月 143,000 円/㎡

(比準表)

番号	事例価格 (円/㎡)	事情補正	時点修正	標準化 補 正	地域格差 修 正	建物品等 比 較	試算価格 (円/㎡) (千円未満四捨五入)
A	176,000	100	100	100	100	100	165,000
		100	100	97	105	105	
B	143,000	100	100	100	100	100	163,000
		100	100	88	100	100	

事 情 補 正：取引形態の種類、取引に介在している特殊事情等を考慮した。

時 点 修 正：近隣地域の区分所有建物の価格推移の傾向を考慮した。

標 準 化 補 正：取引事例の階層、位置、形状等を考慮した。

地 域 格 差 修 正：利便性や周辺利用の状況等を考慮した。

建 物 品 等 比 較：建物グレード、築年数、保守管理状況等を考慮した。

(2) 比準価格の試算

㎡当り比準価格 (円/㎡) ア	個別格差 イ	専有面積(㎡) ウ	比 準 価 格 (円) ア×イ×ウ
164,000	0.92	58.91	8,890,000

ア A・B価格の中庸値をもって査定

イ 個別格差：前記1(3)積算価格の判定欄と同じ

3 収益価格の試算（DCF法による）

目的物件を賃貸することにより分析期間中に得られるであろうと予測される有効純収益の現価の合計額に、分析期間末の正味復帰価格の現価を加算して、DCF法（Discounted Cash Flow法）による収益価格を以下のとおり求めた。

目的物件は賃貸借に供されている建物ではないが、その潜在的な収益力を把握するために、賃貸借を想定することにより収益還元法を適用する。

《DCF法による価格査定表》

3年間の有効純収益現価の合計	正味復帰価格の現価					収益価格
	4年目の有効純収益	最終還元利回り	3年目期末復帰価格 イ÷ウ	複利現価率 (8.0%) オ	正味復帰価格現価 エ×オ	
ア	イ	ウ	エ	オ	カ	ア+カ
590	400	9.0%	4,444	0.79383	3,525	4,115
千円	千円		千円 ≒ 4,440 千円		千円	千円 ≒ 4,120 千円
(14.3%)					(85.7%)	(100%)

ア・イ：分析期間中のキャッシュフロー参照

ウ 最終還元利回り：後述の割引率を参考として対象物件の存する地域の特性及び社会・経済情勢等を考慮のうえ、上記のとおり査定した。

オ 複利現価率：複利現価率に用いた割引率は一般市場における収益物件の標準的な還元利回りを基準として査定した。

《分析期間中のキャッシュフロー》

[単位：千円]

項目		1年目	2年目	3年目	4年目
ア 総収益	支払賃料	840	840	827	827
	共益費収入	0	0	0	0
	駐車場収入	0	0	0	0
	その他収入	0	0	0	0
	可能総収益	840	840	827	827
	空室損失	△ 84	△ 84	△ 83	△ 83
	貸倒損失	△ 25	△ 25	△ 25	△ 25
	有効総収益	731	731	719	719
イ 総費用	維持管理費(修繕費含む)	67	67	67	67
	長期計画修繕費	685	185	185	185
	公租公課	63	63	63	63
	損害保険料	4	4	4	4
	その他費用	0	0	0	0
		総費用合計	819	319	319
ウ 経費率 (%)		112.04	43.64	44.37	44.37
エ 有効純収益	ア-イ	△ 88	412	400	400
オ 複利現価率 (割引率8.0%)		0.92592	0.85733	0.79383	
カ 有効純収益の現価	エ×オ	△ 81	353	318	

(注) 設定した賃料その他の賃貸条件は、評価時点現在の当該地域における概ね標準的・一般的なものであるが、競売による売却後の現実の賃貸借は、特定の当事者間の契約行為によるものであり、必ずしも設定賃貸条件等に符合する内容が、実現するとは限らない。

4 評価額の判定

(1) 試算価格の調整

積算価格・比準価格・収益価格が下記のとおり算定された。

本件においては、市場の実勢を反映した②を中心に、物件の個別性を反映した①と収益性を反映した③を比較考量して、調整後の価格を下記のとおり求めた。

	占有減価修正前 試算価格 (円)	占有減価修正	試算価格 (円)
	ア	イ	ア×イ
①積算価格	5,300,000	1.00	5,300,000
②比準価格	8,890,000	1.00	8,890,000
③収益価格			4,120,000
④調整後の価格		8,470,000	

イ 占有減価修正 : 必要なし

(2) 評価額の判定

調整後の価格に、市場性修正及び競売市場修正を施し、さらにその他の控除減価(管理費等)を考慮して評価額を求めた。

調整後の価格 (円)	市場性 修正	競売市場 修正	その他の 控除減価 (管理費等)	評価額 (円)
ア	イ	ウ	エ	ア×イ×ウ×エ
8,470,000	1.00	0.80	0.96	6,500,000

イ 市場性修正 : 必要なし

ウ 競売市場修正 : 評価の条件欄記載の不動産競売市場の特殊性等を考慮した。

エ その他の控除減価 (管理費等)

売却に至る間の管理費等の滞納相当額等を考慮した。

第6 参考価格資料

- 1 地価公示価格等 (三田(県)-9)
所 在 : 三田市武庫が丘4丁目3番15
価 格 : 63,800円/m²
位 置 : 神戸電鉄線「フワータウン」駅より道路距離800m
価 格 時 点 : 令和5年7月1日
地 積 : 220m²
供給処理施設 : 水道、ガス、下水
接 面 街 路 : 北東側幅員6m市道に接面
用 途 指 定 等 : 第1種低層住居専用地域(建ぺい率50%,容積率100%)
地 域 の 概 要 : 中規模戸建住宅が建ち並ぶ熟成した住宅地域

- 2 固定資産税評価額 (令和5年度)
土地 : 723,200,469円 (×137/100,000)
建物 : 3,524,353円

第7 附属資料

- 1 対象不動産等の所在位置略図
- 2 公図写
- 3 建物図面・各階平面図写
- 4 間取り略図
- 5 現況写真

以 上

物件目録

1 (一棟の建物の表示)

所 在 三田市狭間が丘五丁目5番地

建物の名称 サンディ・パークスI番館

(専有部分の建物の表示)

家屋 番号 狭間が丘五丁目5番の1-1207

建物の名称 1207

種 類 居宅

構 造 鉄骨鉄筋コンクリート造1階建

床 面 積 12階部分 58.91平方メートル

(敷地権の目的である土地の表示)

土地の符号 1

所在及び地番 三田市狭間が丘五丁目5番

地 目 宅地

地 積 25382.58平方メートル


(敷地権の表示)

土地の符号 1

敷地権の種類 所有権

敷地権の割合 10万分の137



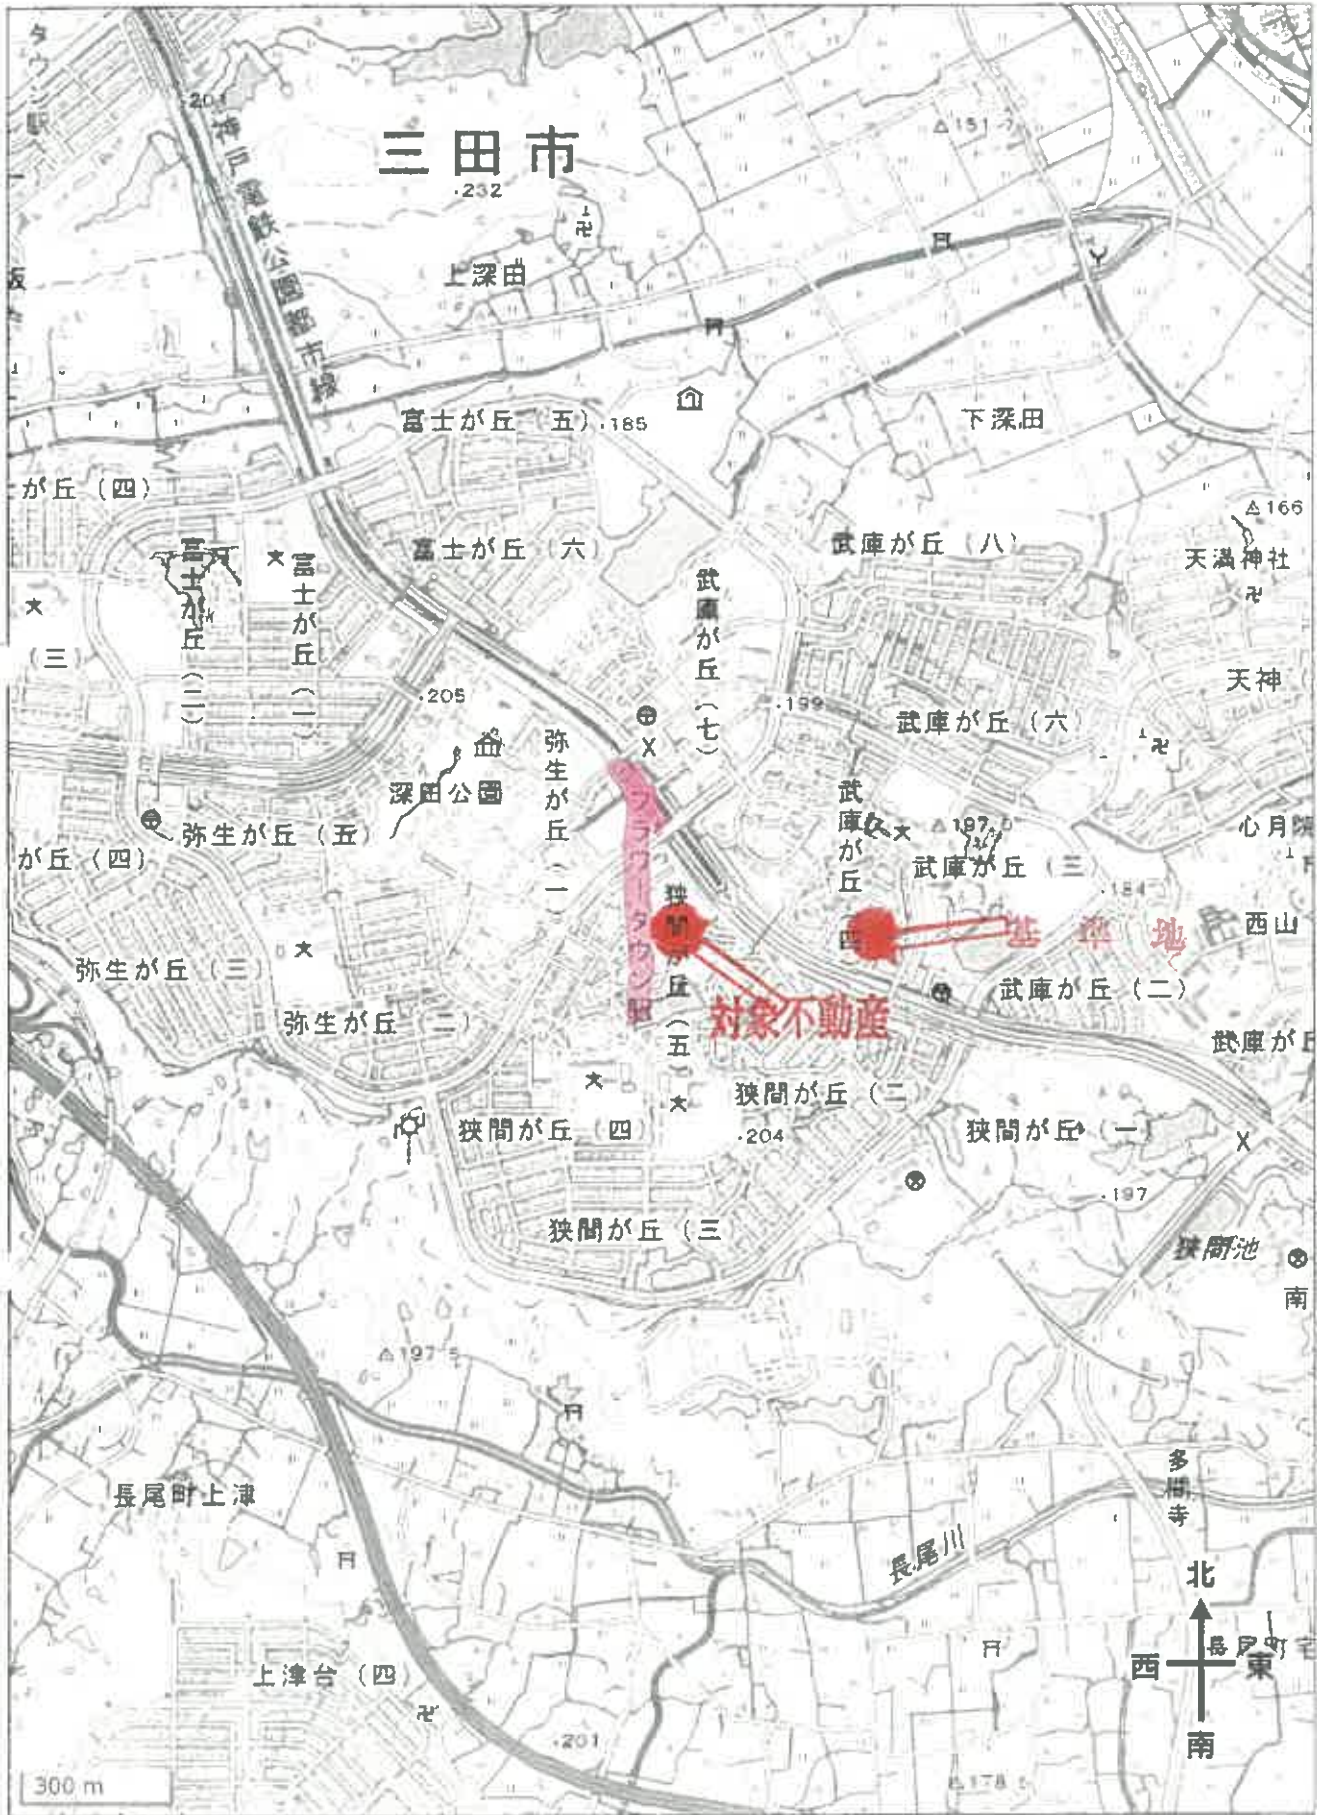

対象不動産等の所在位置略図


国土地理院地図データを基に加筆・作成

1:10000

1:10000

公図写


縮小し合成

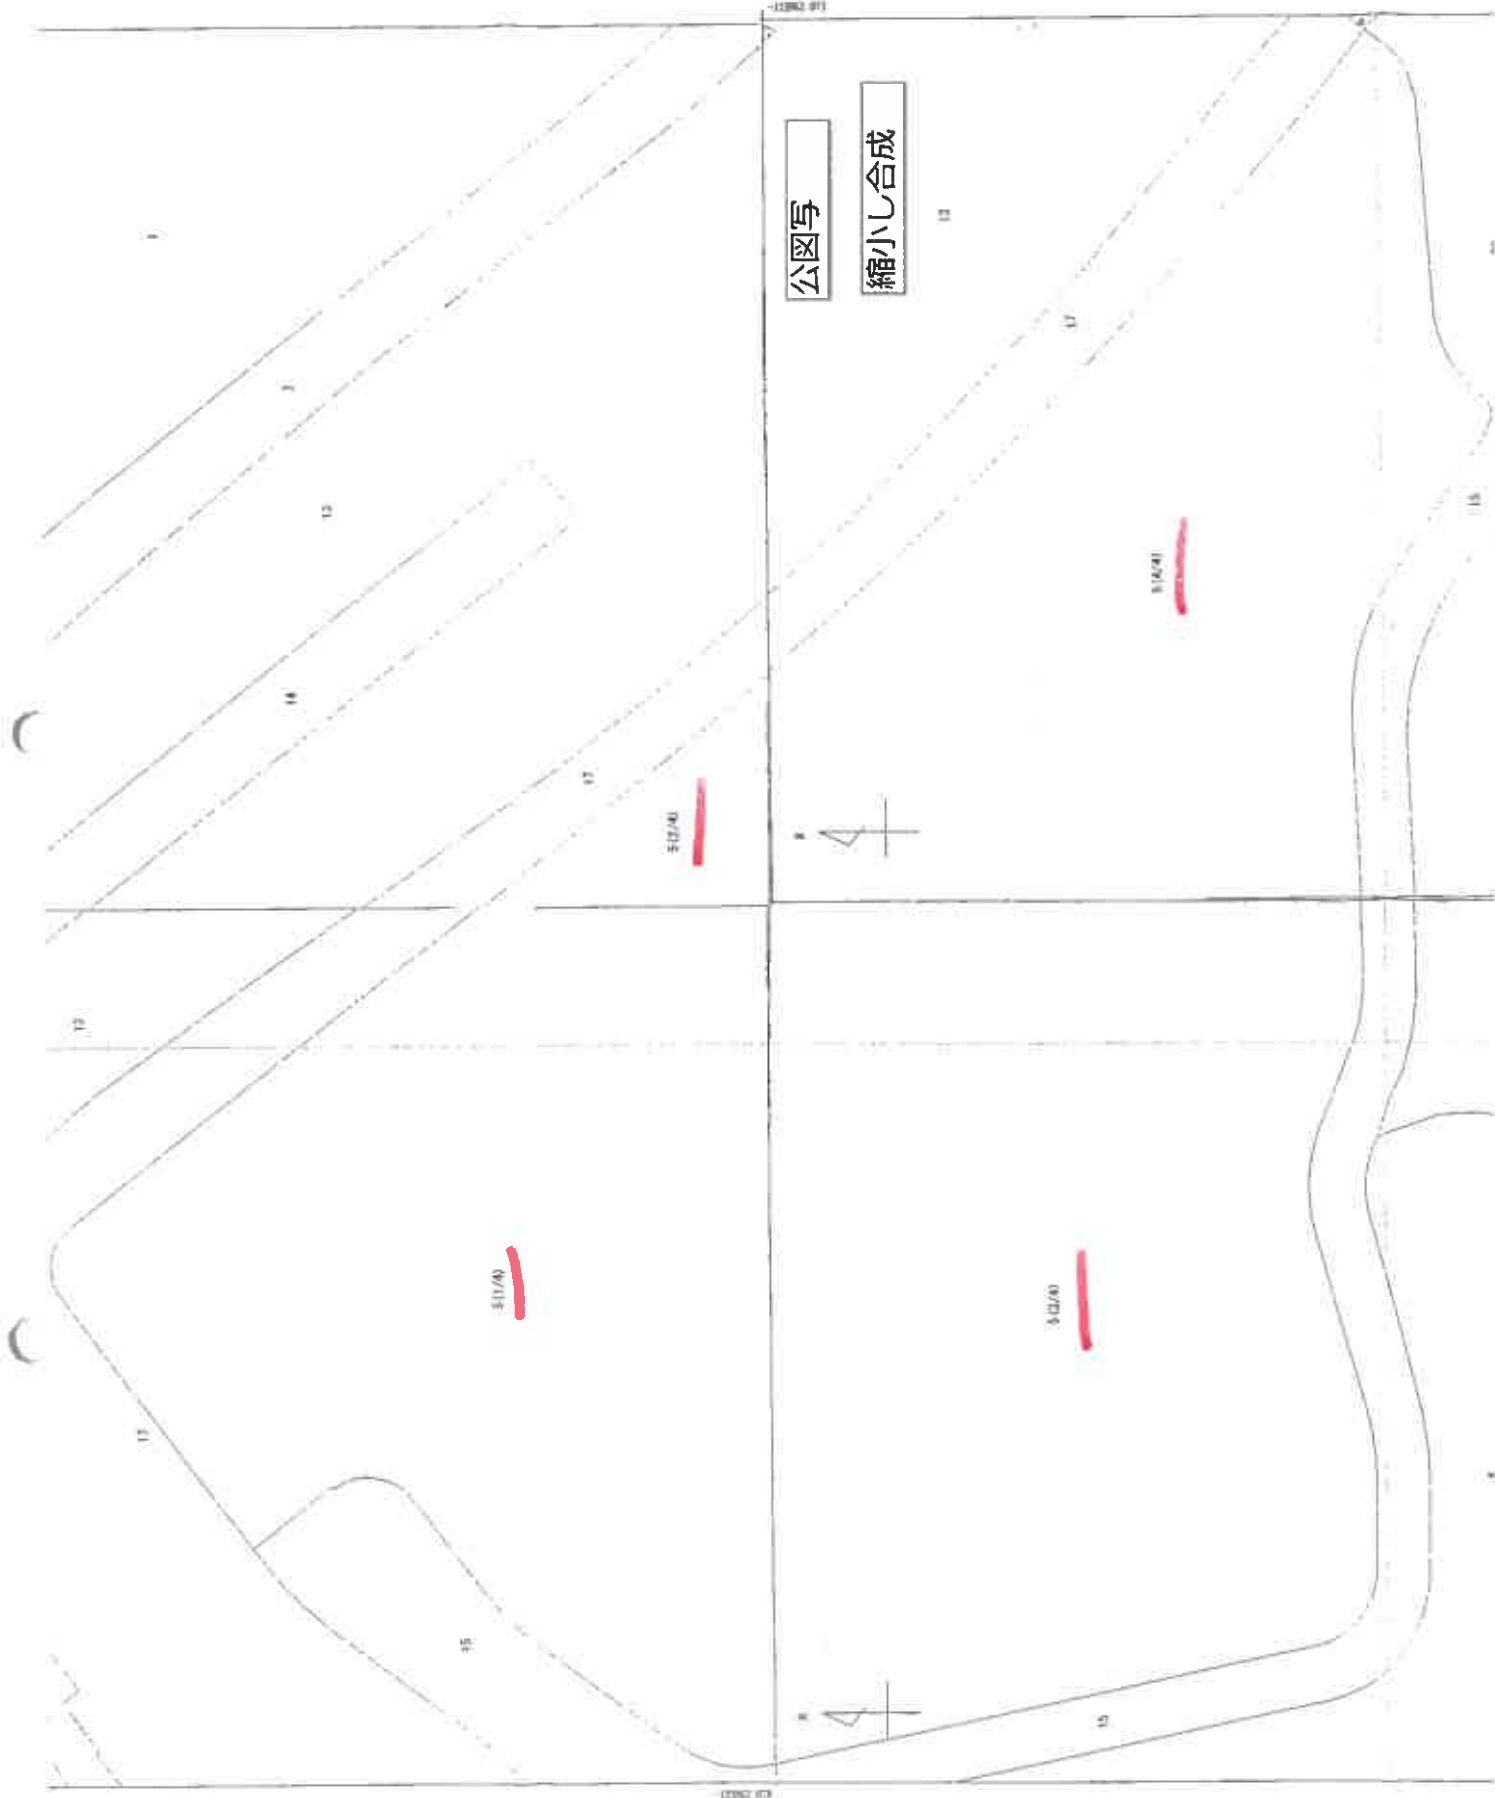

建物図面

狭間が丘5丁目
5番の1-1207

家の番号
三田市狭間が丘5丁目5番地

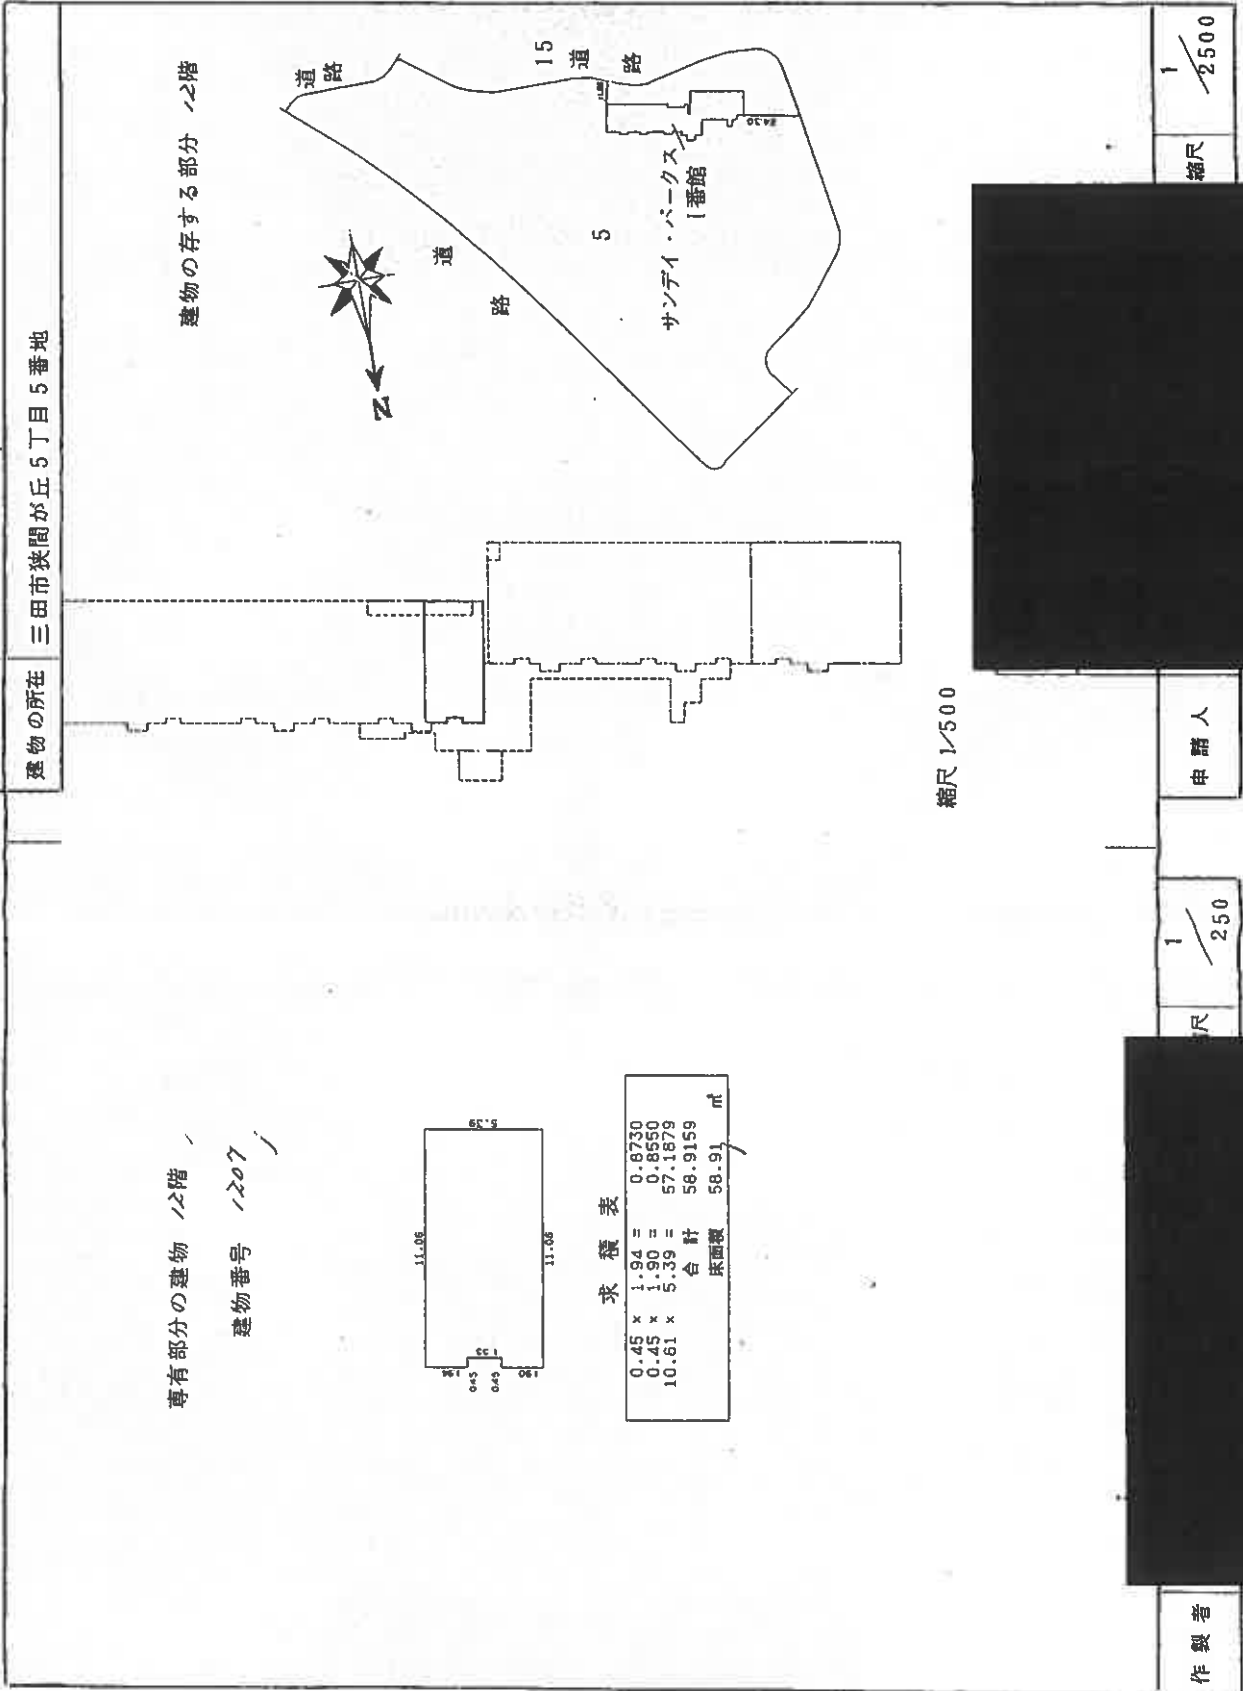

建物の存する部分 1/2階

専有部分の建物 1/2階

建物番号 1207



求積表

0.45 x 1.94 =	0.8730
0.45 x 1.90 =	0.8550
10.61 x 5.39 =	57.1879
合計	58.9159
床面積	58.91 m ²

縮尺 1/500

作製者


尺 1/250

申請人

062281

縮尺 1/2500

これは図面に記録されている内容を証明した書面である。
 (神戸地方支務局三田出張所管轄)
 令和5年11月6日 東京支務局中野出張所 登記官

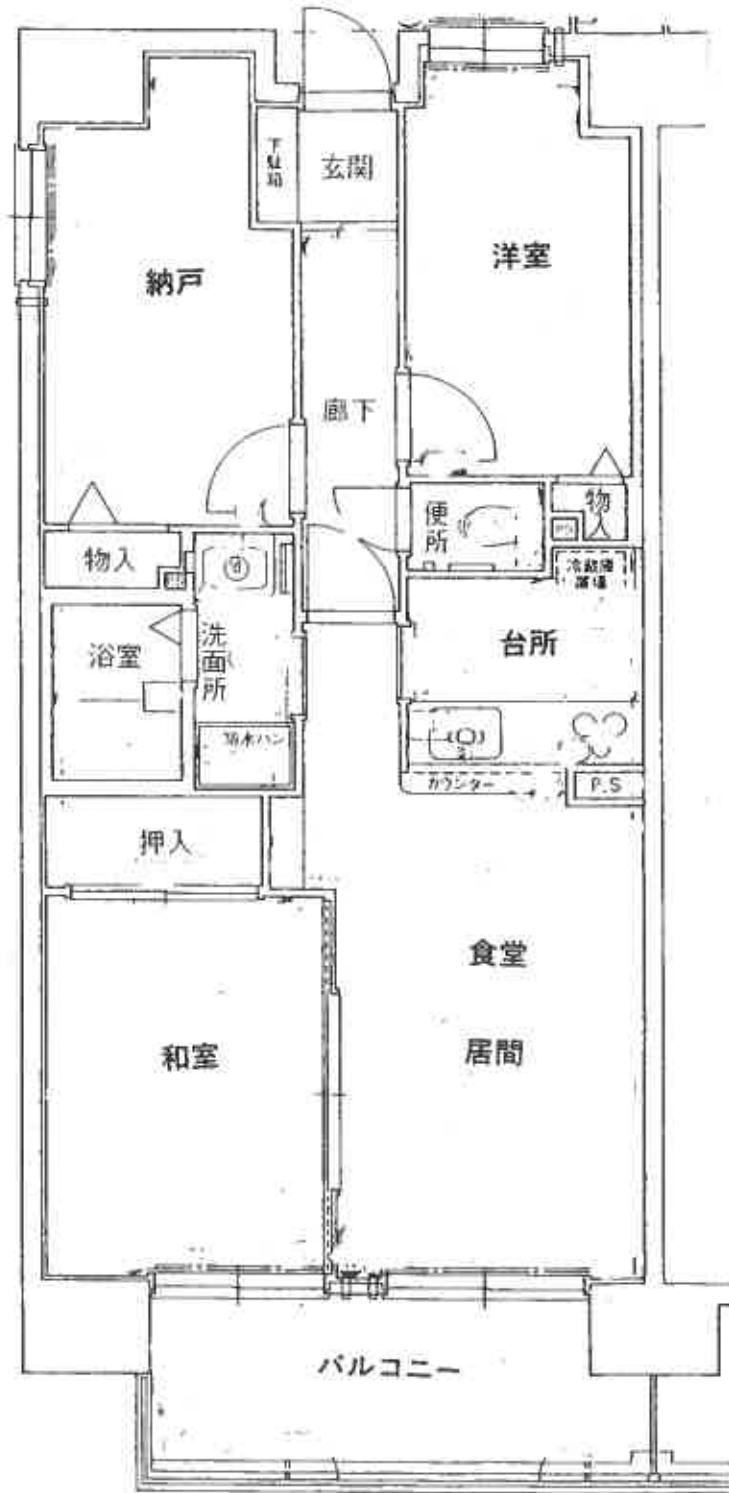

間取り略図



対象物件を含む一棟の建物



対象物件を含む一棟の建物

現況写真