

期 間 入 札 の 公 告

令和 7 年 3 月 25 日

名古屋地方裁判所一宮支部執行係

裁判所書記官 西 脇 治

別紙物件目録記載の不動産を下記のとおり期間入札に付します。

記

入札期間	令和 7 年 4 月 9 日 午前 9 時 00 分から 令和 7 年 4 月 16 日 午後 5 時 00 分まで
開札期日	日 時 令和 7 年 4 月 23 日 午前 10 時 00 分 場 所 名古屋地方裁判所一宮支部売却場
売却決定 期日	日 時 令和 7 年 5 月 14 日 午前 9 時 50 分 場 所 名古屋地方裁判所一宮支部執行係
特別売却 実施期間	令和 7 年 4 月 30 日 午前 9 時 00 分から 令和 7 年 4 月 30 日 午後 4 時 00 分まで
買受申出の保証の 提供方法	下記のいずれかによる。 (1) 当裁判所の預金口座に金銭を振り込んだ旨の金融機関の証明書 (2) 銀行、損害保険会社、農林中央金庫、商工組合中央金庫、全国を地区とする信用金庫連合会、信用金庫又は労働金庫の支払保証委託契約締結証明書
買受申出の資格の 制限 (民事執行規 則 33 条)	☆印を付した物件は農地であるので、権限を有する行政庁の交付した買受適格証明書を有する者及び買受けについて農地法上の許可又は届出を必要としない者に限り、買受申出をすることができます。
一般の閲覧に供するため、物件明細書・現況調査報告書・評価書の各写しを令和 7 年 3 月 25 日から当庁物件明細閲覧室に備え置きます。	

物件番号	売却基準価額（円） 買受可能価額（円）	一括 売却	買受申出保証額（円）	令和6年度	
				固定資産税（円）	都市計画税（円）
1	210,000 168,000		42,000	39,189	8,397

物 件 目 録

1 (一棟の建物の表示)

所 在 一宮市今伊勢町馬寄字舟入 3 番地 1

建物の名称 コープ野村一宮 A 棟

(専有部分の建物の表示)

家屋 番号 馬寄字舟入 3 番 1 の 1 5 1

建物の名称 A-907

種 類 居宅

構 造 鉄骨鉄筋コンクリート造 1 階建

床 面 積 9 階部分 67.48 平方メートル

(敷地権の目的である土地の表示)

土地の符号 1

所在及び地番 一宮市今伊勢町馬寄字舟入 3 番 1

地 目 宅地

地 積 5976.48 平方メートル

土地の符号 2

所在及び地番 一宮市今伊勢町馬寄字舟入 1 番 1

地 目 宅地

地 積 10588.12 平方メートル

土地の符号 3

所在及び地番 一宮市今伊勢町馬寄字舟入 1 番 2

地 目 宅地

地 積 448.12 平方メートル



物件目録

土地の符号 4

所在及び地番 一宮市今伊勢町馬寄字舟入3番2

地 目 宅地

地 積 280.32平方メートル

土地の符号 5

所在及び地番 一宮市今伊勢町馬寄字舟入3番3

地 目 宅地

地 積 6. 5 2平方メートル

土地の符号 6

所在及び地番 一宮市今伊勢町馬寄字舟入16番1

地 目 宅地

地 積 321.00平方メートル

土地の符号 7

所在及び地番 一宮市今伊勢町馬寄字観音堂1 4 番1

地 目 宅地

地 積 1331.37平方メートル

土地の符号 8

所在及び地番 一宮市今伊勢町馬寄字観音堂30番1

地 目 宅地

地 積 3516.57平方メートル

(敷地権の表示)

土地の符号 1



物 件 目 録

敷地権の種類 所有権

敷地権の割合 4 3 9 分の 1

土地の符号 2

敷地権の種類 所有権

敷地権の割合 4 3 9 分の 1

土地の符号 3

敷地権の種類 所有権

敷地権の割合 4 3 9 分の 1

土地の符号 4

敷地権の種類 所有権

敷地権の割合 4 3 9 分の 1

土地の符号 5

敷地権の種類 所有権

敷地権の割合 4 3 9 分の 1

土地の符号 6

敷地権の種類 所有権

敷地権の割合 4 3 9 分の 1

土地の符号 7

敷地権の種類 所有権

敷地権の割合 4 3 9 分の 1

土地の符号 8

敷地権の種類 所有権



物 件 目 録

敷地権の割合 4 3 9 分の 1



※
の
※

物 件 明 細 書

令和 6年 9月26日

名古屋地方裁判所一宮支部執行係

裁判所書記官 西 脇 治

1 不動産の表示

【物件番号1】

別紙物件目録記載のとおり

2 売却により成立する法定地上権の概要

なし

3 買受人が負担することとなる他人の権利

【物件番号1】

なし

4 物件の占有状況等に関する特記事項

【物件番号1】

本件債務者が占有している。

5 その他買受けの参考となる事項

【物件番号1】

管理費等の滞納あり。

《 注 意 書 》

- 1 本書面は、現況調査報告書、評価書等記録上表れている事実等を記載したものであり、関係者の間の権利関係を最終的に決める効力はありません（訴訟等により異なる判断がなされる可能性もあります）。
- 2 記録上表れた事実等がすべて本書面に記載されているわけではありませんし、記載されている事実や判断も要点のみを簡潔に記載されていますので、必ず、現況調査報告書及び評価書並びに「物件明細書の詳細説明」も御覧ください。
- 3 買受人が、占有者から不動産の引渡しを受ける方法として、引渡命令の制度があります。引渡命令に関する詳細は、「引渡命令の詳細説明」を御覧ください。
- 4 対象不動産に対する公法上の規制については評価書に記載されています。その意味内容は「公法上の規制の詳細説明」を御覧ください。
- 5 各種「詳細説明」は、閲覧室では通常別ファイルとして備え付けられています。

物 件 目 録

1 (一棟の建物の表示)

所 在 一宮市今伊勢町馬寄字舟入 3 番地 1

建物の名称 コープ野村一宮 A 棟

(専有部分の建物の表示)

家屋 番号 馬寄字舟入 3 番 1 の 151

建物の名称 A-907

種 類 居宅

構 造 鉄骨鉄筋コンクリート造 1 階建

床 面 積 9 階部分 67.48 平方メートル

(敷地権の目的である土地の表示)

土地の符号 1

所在及び地番 一宮市今伊勢町馬寄字舟入 3 番 1

地 目 宅地

地 積 5976.48 平方メートル

土地の符号 2

所在及び地番 一宮市今伊勢町馬寄字舟入 1 番 1

地 目 宅地

地 積 10588.12 平方メートル

土地の符号 3

所在及び地番 一宮市今伊勢町馬寄字舟入 1 番 2

地 目 宅地

地 積 448.12 平方メートル



物 件 目 録

土地の符号 4

所在及び地番 一宮市今伊勢町馬寄字舟入 3 番 2

地 目 宅地

地 積 280.32 平方メートル

土地の符号 5

所在及び地番 一宮市今伊勢町馬寄字舟入 3 番 3

地 目 宅地

地 積 6.52 平方メートル

土地の符号 6

所在及び地番 一宮市今伊勢町馬寄字舟入 16 番 1

地 目 宅地

地 積 321.00 平方メートル

土地の符号 7

所在及び地番 一宮市今伊勢町馬寄字観音堂 14 番 1

地 目 宅地

地 積 1331.37 平方メートル

土地の符号 8

所在及び地番 一宮市今伊勢町馬寄字観音堂 30 番 1

地 目 宅地

地 積 3516.57 平方メートル

(敷地権の表示)

土地の符号 1



物 件 目 録

敷地権の種類	所有権
敷地権の割合	4 3 9 分の 1
土地の符号	2
敷地権の種類	所有権
敷地権の割合	4 3 9 分の 1
土地の符号	3
敷地権の種類	所有権
敷地権の割合	4 3 9 分の 1
土地の符号	4
敷地権の種類	所有権
敷地権の割合	4 3 9 分の 1
土地の符号	5
敷地権の種類	所有権
敷地権の割合	4 3 9 分の 1
土地の符号	6
敷地権の種類	所有権
敷地権の割合	4 3 9 分の 1
土地の符号	7
敷地権の種類	所有権
敷地権の割合	4 3 9 分の 1
土地の符号	8
敷地権の種類	所有権



物 件 目 録

敷地権の割合 4 3 9 分の 1



令和 6 年(又)第 14 号

令和 6 年 7 月 22 日受理

令和 6 年 9 月 5 日提出

現 況 調 査 報 告 書

名古屋地方裁判所一宮支部

執行官 成 田 慎 一

物 件 目 録

1（一棟の建物の表示）

所 在 一宮市今伊勢町馬寄字舟入 3 番地 1

建物の名称 コープ野村一宮 A 棟

（専有部分の建物の表示）

家屋 番号 馬寄字舟入 3 番 1 の 151

建物の名称 A-907

種 類 居宅

構 造 鉄骨鉄筋コンクリート造 1 階建

床 面 積 9 階部分 67.48 平方メートル

（敷地権の目的である土地の表示）

土地の符号 1

所在及び地番 一宮市今伊勢町馬寄字舟入 3 番 1

地 目 宅地

地 積 5976.48 平方メートル

土地の符号 2

所在及び地番 一宮市今伊勢町馬寄字舟入 1 番 1

地 目 宅地

地 積 10588.12 平方メートル

土地の符号 3

所在及び地番 一宮市今伊勢町馬寄字舟入 1 番 2

地 目 宅地

地 積 448.12 平方メートル

物 件 目 録

土地の符号 4

所在及び地番 一宮市今伊勢町馬寄字舟入 3 番 2

地 目 宅地

地 積 280.32 平方メートル

土地の符号 5

所在及び地番 一宮市今伊勢町馬寄字舟入 3 番 3

地 目 宅地

地 積 6.52 平方メートル

土地の符号 6

所在及び地番 一宮市今伊勢町馬寄字舟入 16 番 1

地 目 宅地

地 積 321.00 平方メートル

土地の符号 7

所在及び地番 一宮市今伊勢町馬寄字観音堂 14 番 1

地 目 宅地

地 積 1331.37 平方メートル

土地の符号 8

所在及び地番 一宮市今伊勢町馬寄字観音堂 30 番 1

地 目 宅地

地 積 3516.57 平方メートル

(敷地権の表示)

土地の符号 1

物 件 目 録

敷地権の種類 所有権

敷地権の割合 4 3 9 分の 1

土地の符号 2

敷地権の種類 所有権

敷地権の割合 4 3 9 分の 1

土地の符号 3

敷地権の種類 所有権

敷地権の割合 4 3 9 分の 1

土地の符号 4

敷地権の種類 所有権

敷地権の割合 4 3 9 分の 1

土地の符号 5

敷地権の種類 所有権

敷地権の割合 4 3 9 分の 1

土地の符号 6

敷地権の種類 所有権

敷地権の割合 4 3 9 分の 1

土地の符号 7

敷地権の種類 所有権

敷地権の割合 4 3 9 分の 1

土地の符号 8

敷地権の種類 所有権

物 件 目 録

敷地権の割合 439分の1

(区分所有建物用)

不動産の表示	「物件目録」のとおり		
住居表示	(住居表示未実施)		
建物	物件1		
種類、構造及び床面積の概略	☒ 公簿上の記載とほぼ同一である ☐ 公簿上の記載と次の点異なる (☐ 主である建物 ☐ 附属建物) ☐ 種類： ☐ 構造： ☐ 床面積：		
物件目録にない附属建物	☒ ない ☐ ある 種類： 構造： 床面積：		
占有者及び占有状況	☒ 建物所有者 ☐ その他の者 上記の者が、本建物を居宅として使用し、占有している。 ☐ 「占有者及び占有権原」のとおり		
管理費等の状況	次のとおり 管理費 月額 6,000円 修繕積立金 月額 13,000円	令和6年7月25日現在 ☐ 滞納はない ☒ 滞納がある 計 3,711,418円 内訳は3枚目「その他の事項」のとおり	
管理費等照会先	コープ野村一宮管理組合（債権者）代理人事務所 電話 ()		
その他の事項	3枚目の「その他の事項」のとおり		
敷地権	符号1～8		
現況地目	☒ 宅地（符号1～8） ☐ 公衆用道路（符号 ） ☐ （符号 ）		
形状	☐ 公図のとおり ☐ 地積測量図のとおり ☐ 建物図面（各階平面図）のとおり ☒ 土地建物位置関係図（概略）のとおり		
敷地権の種類	☒ 所有権（符号1～8） ☐ 地上権（符号 ） ☐ 賃借権（符号 ） ☐ （符号 ）		
その他の事項			
執行官保管の仮処分	☒ ない ☐ ある 地方裁判所 支部 令和 年（ ）第 号 保管開始日 令和 年 月 日		
敷地権以外の土地（目的外土地）	☒ ない ☐ ある（詳細は「目的外土地の概況」のとおり）		
土地建物の位置関係	☐ 建物図面（各階平面図）のとおり ☒ 土地建物位置関係図（概略）のとおり		

(注) チェック項目中の調査結果は、「☒」の箇所の記載のとおり

そ の 他 の 事 項

■ 管理費等の滞納状況

管理費（月額6,000円）	552,000円（平成29年1月分～令和6年8月分）
修繕積立金（月額13,000円）	1,196,000円（平成29年1月分～令和6年8月分）
水道使用料	48,581円（令和3年8月分～令和6年8月分）
下水道使用料	54,700円（令和3年8月分～令和6年8月分）
固定資産税	13,208円（令和4年5月分～令和6年6月分）
違約金（弁護士費用）	855,353円（平成29年1月分～令和6年8月分）
遅延損害金	991,576円
総 額	3,711,418円

■ 駐車場設備 ■有（月額使用料3,500円～8,000円）
※申し込めば使用できる。

■ ペット飼育 ■不可

■ 管理組合の法人格の有無 ■無

■ その他管理方式等については, 評価人作成の評価書を参照

以 上

（注）チェック項目中の調査結果は、「■」の箇所の記載のとおり

関係人の陳述等	
陳述者 (当事者等との関係)	陳述内容等
■ 債務者	物件1建物（以下、「本件建物」という。）は、現在、私が使用しています。 本件建物に改装等をしたことはありません。 本件建物でペットは飼育していません。 私は、たばこは吸いません。 本件建物の給湯器は使用していないので、壊れているかも知れません。以前 経年劣化で水道の蛇口が折れて、下の階まで水が漏れたことがあるのですが、 それは直しています。 本件建物は、窓を開けると少し騒音がしてきます。 この付近は、酷い雨が降っても冠水はしません。 本件建物を含む1棟の建物には、管理人室のほか集会室もあります。

(注) チェック項目中の調査結果は、「■」の箇所の記載のとおり

執行官の意見

- 1 本件建物を含む1棟の建物の敷地権土地には、同建物（A棟）のほか、2棟の建物（B棟・C棟）がある。
同敷地権土地は、南西側、南東側等を道路に各面している。
同敷地権土地上には、前記3棟の建物が建つほか、プレイヤード・平面駐車場・駐輪場等が設けられている。
- 2 本件建物を含む1棟の建物は、昭和52年3月新築の地上11階建て全201戸の物件で、1階には管理人室・集会室等がある。
本件建物は、同1棟の建物9階の中央から見て西寄りに位置する。
なお、同1棟の建物のエレベーターは各階には止まらず、本件建物の場合、7階又は10階で降りる必要がある。
- 3 本件建物には、結露によるカビが広い範囲であったほか、建物内には全体的に傷み・汚損が見受けられた（添付の写真参照）。
- 4 債務者の陳述及び本件建物内の状況等から、本件建物は、現在、同人が居宅として使用し、占有しているものと認めた。
- 5 その他の本件調査結果は、本報告書2枚目から4枚目のとおりである。

以上

(調査経過用)

調 査 の 経 過		
調 査 の 日 時	調 査 の 場 所 等	調 査 の 方 法 等
R6年7月23日 (火) 12:50-13:05	物件所在地	現地確認, 全戸不在につき事務連絡文書差し置き
R6年7月23日 (火) 21:00-21:10	電 話	債権者から聴取及び同人に対し立入調査期日告知
R6年7月29日 (月) 11:45-11:55	電話及びFAX	債権者代理人に対し, 滞納状況等の照会文書送付 (7月31日回答到着)
R6年7月30日 (火) 10:00-10:30	物件所在地	敷地権土地及び本件建物 (全室) を含む1棟の建物の立入調査, 写真撮影, 債権者から聴取, 評価人同行
R6年9月3日 (火) 16:40-16:50	名古屋法務局一宮支局	公図及び建物図面各取り寄せ


(特記事項)

☐ 令和 年 月 日
目的物件は不在で施錠されていると予想されたので, 立会人及び解錠技術者を同行して臨場した。

☐ 令和 年 月 日
目的物件は不在で施錠されていたので, 立会人を立ち会わせ, 技術者に解錠させて建物内に立ち入った。


☐ 令和 年 月 日
夜間執行許可の提示をした。

(注) チェック項目中の調査結果は, 「■」の箇所の記載のとおり

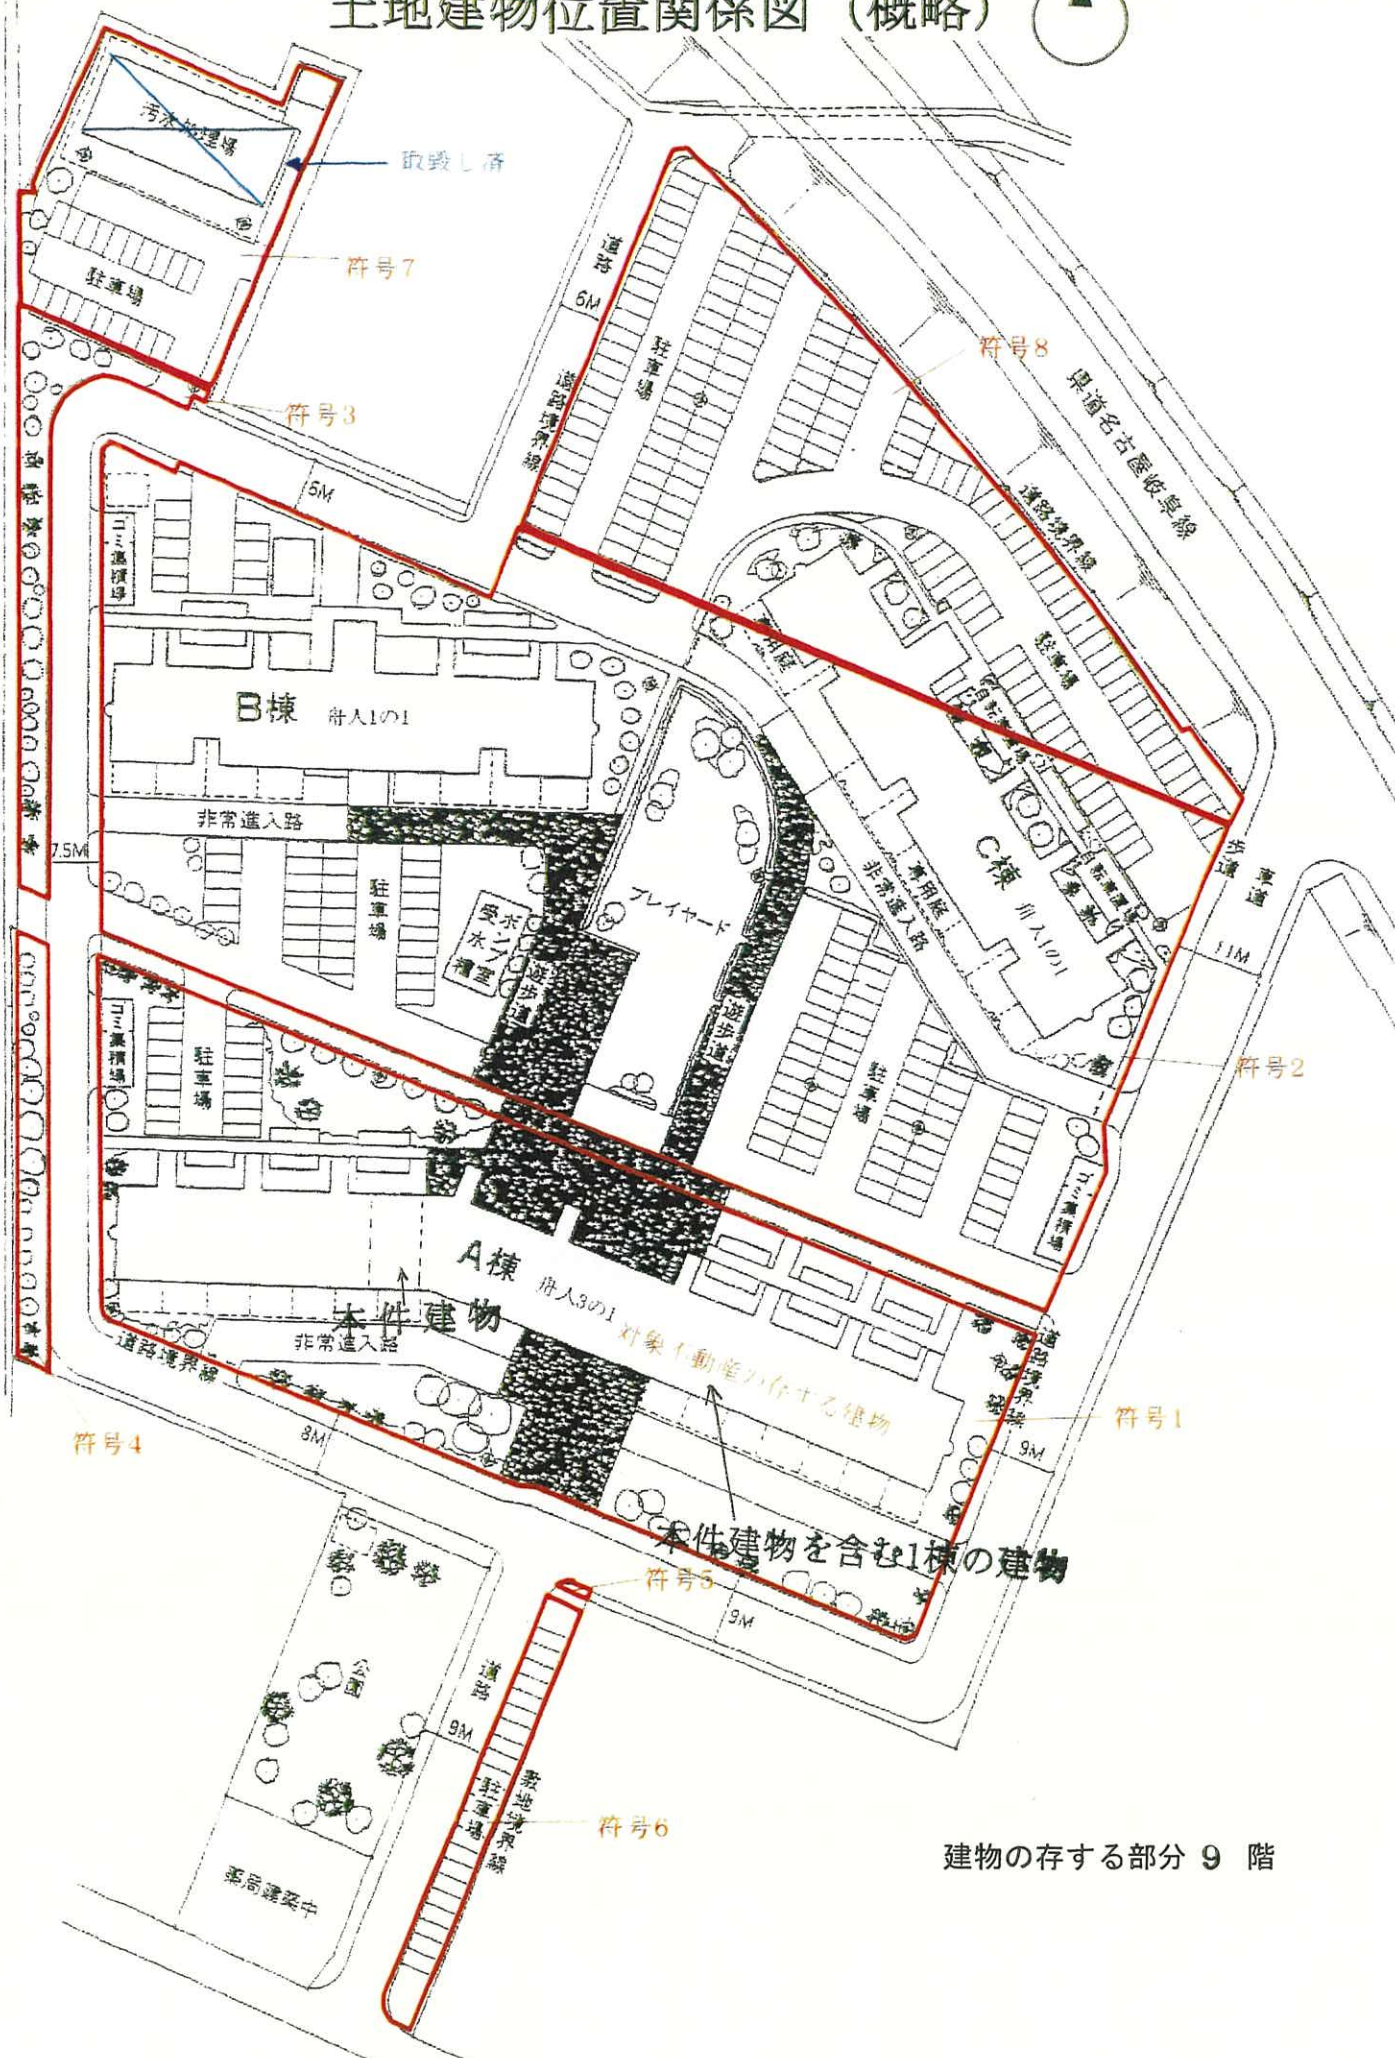

建物の存する部分 9 階

間取図 (概略)

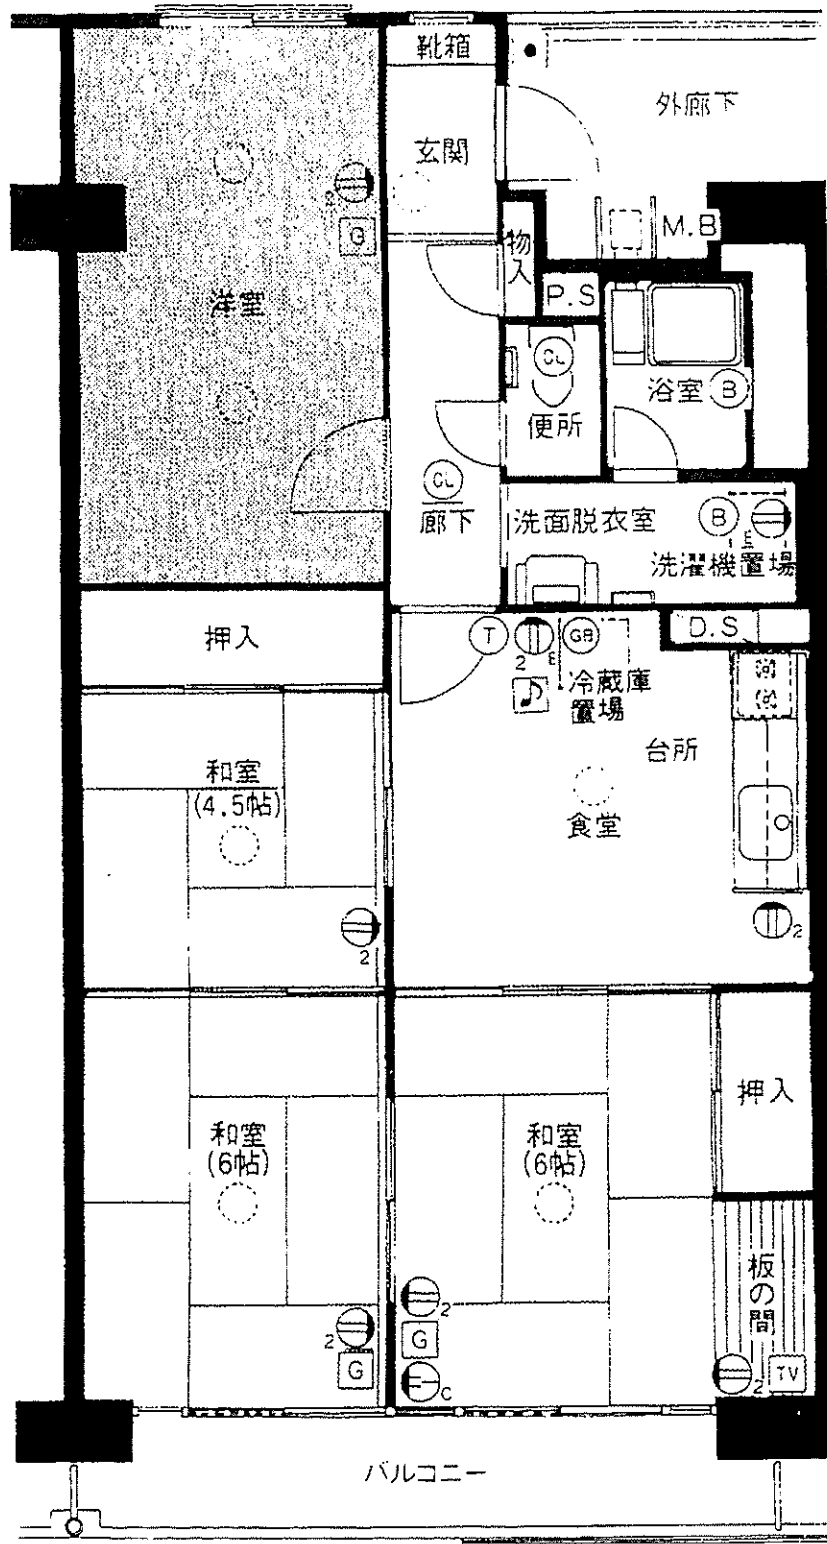

①

敷地権土地及び本件建物を含む1棟の建物

(南東より撮影)



②

同 上

(北西より撮影)



③

和室（南東側）



④

和室（南西側）



⑤

和室（南西側）の床の状況



⑥

和室（西側中央）



⑦

台 所



⑧

台所のドアのガラスの状況



⑨

洗面脱衣室の洗面台の状況



⑩

浴室



令和6年（又）第14号
令和6年7月24日受理
令和6年7月30日現地調査
令和6年9月12日評価

名古屋地方裁判所一宮支部 御中

評 価 書

評価人 不動産鑑定士

松原 寿文

第1 評価額

評 価 額	
物件 1	金 300,000 円

第2 評価の条件

- 1 本件評価は、民事執行法により売却に付されることを前提とした適正価格を求めるものである。
したがって、求めるべき評価額は、一般の取引市場において形成される価格ではなく、一般の不動産取引と比較しての競売不動産特有の各種の制約（売主の協力が得られないことが常態であること、買受希望者は内覧制度によるほかは物件内部の確認が直接できないこと、引渡しを受けるために法定の手続きをとらなければならない場合があること、瑕疵担保責任がないこと等）等の特殊性を反映させた価格とする。
- 2 評価は、目的物件の調査時点における現状に基づいて行なうものであり、調査日以降発生した物件の現状変更については考慮していない。
- 3 現地での物件調査は、原則として目視可能な部分に限定される。
- 4 物件に関する情報提供の内容は、民事執行法58条4項に定める場合を除いて、原則として公共機関で公開された資料に基づくものである。

第3 目的物件

現況欄に記載のない事項については、ほぼ登記事項証明書記載と同じ

番号	所在等	登記事項証明書上	現況
1	所在 建物の名称 家屋番号 建物の名称 種類 構造 床面積 土地の符号 所在及び地番 地目 地積 土地の符号 所在及び地番 地目 地積 土地の符号 所在及び地番 地目 地積 土地の符号 所在及び地番 地目 地積 土地の符号 所在及び地番 地目 地積 土地の符号 所在及び地番 地目 地積 土地の符号 所在及び地番 地目 地積 土地の符号 所在及び地番 地目 地積 土地の符号 敷地権の種類 敷地権の割合	(一棟の建物の表示) 一宮市今伊勢町馬寄字舟入 3番地1 コープ野村一宮A棟 (専有部分の建物の表示) 馬寄字舟入 3番1の151 A-907 居宅 鉄骨鉄筋コンクリート造1階建 9階部分 67.48 平方メートル (敷地権の目的たる土地の表示) 1 一宮市今伊勢町馬寄字舟入 3番1 宅地 5,976.48 平方メートル 2 一宮市今伊勢町馬寄字舟入 1番1 宅地 10,588.12 平方メートル 3 一宮市今伊勢町馬寄字舟入 1番2 宅地 448.12 平方メートル 4 一宮市今伊勢町馬寄字舟入 3番2 宅地 280.32 平方メートル 5 一宮市今伊勢町馬寄字舟入 3番3 宅地 6.52 平方メートル 6 一宮市今伊勢町馬寄字舟入 16番1 宅地 321.00 平方メートル 7 一宮市今伊勢町馬寄字観音堂 14番1 宅地 1,331.37 平方メートル 8 一宮市今伊勢町馬寄字観音堂 30番1 宅地 3,516.57 平方メートル (敷地権の表示) 1ないし8 所有権 439分の1	同左
番号	特記事項		
	特になし		

第4 目的物件の位置・環境等

1 対象土地の概況及び利用状況等 (土地の符号1乃至8)

位 置 ・ 交 通	名鉄名古屋本線「石刀」駅の北東方約200m(道路距離) (別添位置図参照)	
付 近 の 状 況	一宮市中心市街地の北部に位置し、石刀駅付近に一般住宅を中心として共同住宅の他、店舗も点在する住宅地域で、周辺には農地も一部介在する。交通量の多い県道と名鉄及びJ Rの線路に挟まれた地域であり、鉄道の騒音は若干ある。	
主な公法上の規制等(道路の幅員等の個別的な規制を考慮しない一般的な規制)	都 市 計 画 区 分	市街化区域
	用 途 地 域	準工業地域
	建 ぺ い 率	60%
	容 積 率	200%
	防 火 規 制	—
	そ の 他 規 制	北側で接面する県道は都市計画道路(3・4・42名古屋岐阜線)であるが整備済。
面地条件(規模、形状等)	規 模	22,468.50 m ²
	間 口 × 奥 行	東西 最大約120m 南北 最大約180m
	形 状	不整形 A～C棟のマンション敷地内に市道(開発道路)が介在する敷地地からなり、それぞれの形状は、別紙公図(合成)のとおり。
	敷 地 権 割 合	439 分の 1
	接面道路との関係	東側、南側、西側市道及び北側県道に接面する四方路画地
接 面 道 路	東 側 幅員約8.0～11.0mの舗装市道(1号道路)に接面する。 南 側 幅員約8.0～9.0mの舗装市道(1号道路)に接面する。 西 側 幅員約7.5mの舗装市道(1号道路)に接面する。 北 側 幅員約15mの舗装県道(名古屋一宮線・1号道路)に接面する。 北側県道は法地を介して接面しており、利用するためには東側市道を経由する必要がある。	
土 地 の 利 用 状 況 及 び 隣 地 の 状 況 等	本件マンションA棟及びB、C棟の敷地及び駐車場、プレイヤード等として利用されている。目的外建物：あり(他棟マンションB、C棟) 隣接する不動産の状態は、一般住宅等である。	
供給処理施設	上 水 道	あり
	ガ ス 配 管	あり
	下 水 道	あり
土 壌 汚 染 の 可 能 性 の 調 査	対象土地及びその周辺は、土壤汚染対策法に基づく要措置区域・形質変更時要届出区域に指定されておらず、水質汚濁防止法及び下水道法に基づく有害物質使用特定施設の届出もされていない。また、過去の住宅地図(昭和35年版、昭和51年版等)によれば、当該マンションが建設されるまでは農地であった模様である。したがって、物件1の建物が存する土地自体が土壤汚染を発生させる可能性が高い用途に利用されていた履歴は確認できなかったため、土壤汚染の可能性は低いと判断した。	
特 記 事 項	周知の埋蔵文化財包蔵地に該当しない。 下水道接続に伴い、敷地内にあった汚水処理場は取壊されている。 水防法に基づく一宮市洪水ハザードマップによれば、想定最大規模の浸水想定区域図及び浸水予想図では浸水深が0.5～3.0mと想定されている。平成12年以降の豪雨時には浸水実績はない。一宮市防災マップによれば、南海トラフ地震(過去地震最大モデル)が発生した場合には震度6弱が想定され、液状化危険度は高いとされている。	

2 建物の概況

(1) 一棟の建物の概要

マンション名	コープ野村一宮A棟	
建物の用途	居住用マンション	(総戸数 (A棟) 201戸)
建築時期及び経済的残存耐用年数	建築年月日 (登記事項証明書記載) 昭和52年3月22日 新築 経済的全耐用年数 約50年 経済的残存耐用年数 約2年	
構造	鉄骨鉄筋コンクリート造11階建	
仕様	屋根 外壁 その他	陸屋根(アスファルト露出防水シルバーコート仕上) アクリル系リシン吹付 ピロティ:床 クリンカータイル貼
設備	エレベーター 駐車場 集会室 その他	2基 (9人乗・スキップ方式) あり (月額使用料3,500円～8,000円/台。4,000円/台がほとんど) A棟に集会室(団地共用部分)あり。 TVアンテナ共同視聴装置、トランクルーム、共同視聴装置、ゴミ集積場、プレイヤード、自転車置場等 団地共用部分として、A棟に集会室の他、管理事務所、会議室、管理員室、清掃員控室、電気室がある。
建物の品等	使用資材 施工	普通 普通
管理の形態等	管理組合 管理方式 管理会社 管理形態	あり (コープ野村一宮管理組合) 法人格:なし 全委託管理 日本ハウズイング株式会社 管理員 週5日 管理人室 あり
管理の状況	普通	
特記事項	修繕積立金(令和6年6月30日現在) 163,297,742円 大規模修繕は、平成29年10月頃に実施済。 駐車場は、申し込めば使用できる。使用料は1区画3,500～8,000円/月。 ペット飼育は禁止。	

(2) 専有部分の概要

構 造	鉄骨鉄筋コンクリート造1階建		
位 置	9階部分(907号室) 南向き、中間住戸		
現 況 床 面 積	67.48㎡ (内法面積・登記面積) 73.47㎡ (壁芯面積)		
間 取 り	4DK バルコニー面積：約7.20㎡		
仕 様	天 井 床 内 壁 設 備 そ の 他	ビニールクロス貼等 じゅうたん敷き、畳敷き、塩ビ樹脂シート貼等 ビニールクロス貼等 電気、ガス、上下水道等 一	
保 守 管 理 の 状 態	劣る		
管 理 費 等	管 理 費 修 繕 積 立 金 駐 車 場 使 用 料 滞 納 額 そ の 他	6,000円/月 13,000円/月 — あり (令和6年7月25日現在、3,711,418円) 管 理 費 552,000円 修 繕 積 立 金 1,196,000円 小 計 1,748,000円 水 道 使 用 料 48,581円 下 水 道 使 用 料 54,700円 固 定 資 産 税 13,208円 違 約 金 855,353円 遅 延 損 害 金 991,576円 一	
専 有 部 分 の 利 用 状 況 等	「現況調査報告書」の記載のとおり		
特 記 事 項	エレベーターは1、4、7、10階のみに停まるスキップ方式であり、対象専有部分は9階に所在するため、エレベーター停止階ではなく、10階から階段で下る等する必要がある。エレベーター停止階以外には、階段で移動可能である。階段は各階2戸で共用されている。エレベーター停止階では共用廊下となっている部分も、エレベーターが停止しない階では、部屋を突き出して専有部分とすることで、1戸あたりの住戸面積を広げているため、共用廊下は分断され、フロア内での行き来は、階段を共用している住戸を除き、階段を利用して一旦、エレベーター停止階を経由しなければ行き来できないようになっている。 ガスは止まっている。そのため給湯器が使えるかは不明。 室内は清掃がされておらず荒れた状態になっている。天井や壁のクロスが随所で捲れかけている。玄関からDKに入るドアのガラスが割れている。玄関や北側洋室は結露によるカビがかなり目立っている。浴室もカビや汚れが目立っている。和室の襖は穴が開いたりふすま紙が破れている。		

第5 試算価格の算定（評価額算出の過程）

本件においては、積算価格、比準価格及び収益価格をそれぞれ求め、試算価格を調整の上、評価額を決定した。

1 積算価格の試算

建物価格に敷地権価格を加算して、積算価格を試算した。

（1）建物価格

目的建物の再調達原価を、建物建築費の推移動向を考慮した標準的な建築費に比準して求め、これに耐用年数に基づく方法及び観察減価法を併用して求めた現価率を乗じて建物価格を求めた。

再調達原価（円/㎡） ア	専有面積（㎡） イ	現価率 ウ	建物の価格（円） ア×イ×ウ≒エ
302,000	67.48	0.03	610,000

イ 専有面積：登記数量による。

ウ 現価率：

$$\text{現価率} = \frac{\text{（経済的残存耐用年数 2年）} \div \text{（経済的全耐用年数 50年）}}{\times \text{（1-観察減価等 0.30）}} \div 0.03$$

（2）敷地権価格

敷地権の目的である土地の敷地権価格を次の通り求めた。

標準画地価格 （円/㎡） ア	個別 格差 イ	地積 （㎡） ウ	建付減価 エ	敷地権割合 オ	敷地権価格 （円） ア×イ×ウ× エ×オ≒カ
67,600	0.78	22,468.50	0.90	1 / 439	2,430,000

ア 標準画地価格（公示価格等からの規準）

地価公示 一宮-37

地価公示等価格

71,000 円/㎡×

時点修正

101.0 /100

標準化補正

× 100 /102

地域格差

× 100 /104

標準画地価格

≒ 67,600円/㎡

◇時点修正：

公示価格等の価格時点から評価日までの推定変動率である。

◇標準化補正：

方位1.02

標準化補正：1.02

◇地域格差：

接近条件0.90 環境条件1.15

相乗積：1.04

イ 個別格差：

規模0.80 四方路1.08 鉄道・高架隣接0.90

相乗積：0.78

ウ 地積：

登記事項証明書記載面積を採用

エ 建付減価：

地上建物の存在による減価率を10%と査定した。

オ 敷地権割合：

登記上の敷地権割合による。

（3）積算価格（敷地権付建物の価格）

建物価格 （円） ア	敷地権価格 （円） イ	個別 格差 ウ	敷地権付建物の価格 （円） （ア+イ）×ウ
610,000	2,430,000	0.74	2,250,000

ウ 個別格差率：所在階：9階

階層補正 1.05

×

位置：中間住戸

位置補正 1.00

維持管理：劣る

× その他補正 0.70

2 比準価格の試算

- (1) 近隣地域・同一需給圏内の類似地域にある同類型の区分所有建物の取引事例・売出価格を収集分析し、各種補正及び価格形成要因の比較を行なって、基準専有部の1㎡当たりの比準価格を査定した。

[取引事例・売出価格水準]

(類似構造・同種・同年代(対象一棟内又は周辺・市区内))

A 令和4年9月 67,000 円/㎡ (同一マンション, 専有壁芯面積67.05㎡)

B 令和6年6月 69,000 円/㎡ (昭和59年築, 専有壁芯面積69.36㎡)

(比準表)

番号	事例価格 (円/㎡)	事情 補正	時点 修正	標準化 補正	地域品 等比較	建物品 等比較	試算価格 (円/㎡) $\text{ア} \times \text{イ} \times \text{ウ} \times \text{エ}$ $\times \text{オ} \times \text{カ}$ (千円未満四捨五入)
	ア	イ	ウ	エ	オ	カ	
A	67,000	$\frac{100}{100}$	$\frac{100}{100}$	$\frac{100}{102}$	$\frac{100}{100}$	$\frac{100}{100}$	66,000
B	69,000	$\frac{100}{110}$	$\frac{100}{100}$	$\frac{100}{106}$	$\frac{100}{100}$	$\frac{100}{101}$	59,000

イ 事情補正: 取引形態の種別、取引に介在している特殊事情等を考慮した。

ウ 時点修正: 区分所有建物価格推移の傾向を考慮した。

エ 標準化補正: 取引事例の階層、位置、形状等を考慮した。

オ 地域品等比較: 利便性や周辺利用の状況等を考慮した。

カ 建物品等比較: 建物グレード、築年数、保守管理(リフォーム)状況等を考慮した。

(2) 比準価格

基準階の 比準価格 (円/㎡) ア	個別格差率 イ	専有面積 (㎡) ウ	比準価格 (円) $\text{ア} \times \text{イ} \times \text{ウ}$ (万円未満四捨五入)
63,000	0.74	73.47	3,430,000

ア 基準階の比準価格: 試算価格の中庸値を採用

イ 個別格差率: 前記1(3)ウに同じ

ウ 専有面積: 壁芯面積を採用

3 収益価格の試算（DCF法による）

目的物件は賃貸借に供されている建物ではないが、その潜在的な収益力を把握するために、賃貸借を想定することにより、収益還元法を適用する。

目的物件を賃貸することにより分析期間中に得られるであろうと予測される正味純収益の現価の合計額に、分析期間末の正味復帰価格の現価を加算して、DCF法（Discounted Cash Flow法）による収益価格を以下のとおり求めた。

但し、当該物件に関する収集可能な資料には限界があり、更に競売による売却後の現実の賃貸借は、特定の当事者間の契約行為によるものであるので必ずしも想定した賃貸条件に符合する内容が実現するものではない。

《DCF法による価格査定表》

3年間の 有効純収益 現価の合計 ア	正味復帰価値の現価					収益価格 ア+カ
	4年目期首 有効純収益 イ	最終 還元 利回り ウ	3年目期末 復帰価格 =イ÷ウ×(1-0.03) エ	複利 現価率 オ	正味復帰 価格現価 エ×オ=カ	
-157千円 (8.5%)	302千円	11.0%	2,663千円	0.7513	2,001千円 (108.8%)	1,840,000円 (100%)

途中計算は千円未満を、収益価格は万円未満を四捨五入する端数処理を行なった。

ア・イ：分析期間中のキャッシュフロー参照

ウ 最終還元利回り： オで採用の複利現価率（割引率）を参考として対象物件の存する地域の特性および社会・経済情勢等を考慮のうえ、査定した。

エ 3年目期末復帰価格： 売却に要する費用を売却価格（イ÷ウ）の3%と査定し、控除した。

オ 複利現価率： 一般市場における収益物件の標準的な還元利回りを基準として査定した割引率により求めた。

《分析期間中のキャッシュフロー》

[単位：千円]

項目		1年目	2年目	3年目	4年目
ア 総収益	支払賃料	696	696	682	682
	共益費収入	60	60	60	60
	駐車場収入	0	0	0	0
	その他収入	0	0	0	0
	可能総収益	756	756	742	742
	空室損失	76	76	74	74
	貸倒損失	23	23	22	22
	有効総収益	657	657	646	646
イ 総費用	維持管理費	72	72	72	72
	修繕費	21	21	21	21
	公租公課	52	52	52	52
	損害保険料	20	20	20	20
	その他費用	23	23	23	23
	運営支出合計	188	188	188	188
	資本的支出	1,176	156	156	156
総費用合計		1,364	344	344	344
ウ 経費率 (%) (運営支出/有効総収益)		28.6	28.6	29.1	29.1
エ 有効純収益 アーイ		-707	313	302	302
オ 複利現価率 (割引率10%)		0.9091	0.8264	0.7513	
カ 有効純収益の現価 エ×オ		-643	259	227	

※ 割引率= (基本利率7%)+(建物の経過年数+3%)

※ 総収益および総費用の各項目は、調査時点において近隣地域等における目的物件類似の不動産の賃料等を参考に、想定に基づいて行うものである。また手法の特性上、想定要素を含み、将来収益および将来費用の予測については不確実性がある。

4 評価額の判定

(1) 試算価格の調整

積算価格、比準価格、収益価格が下記の通り算定された。
 本件においては、物件の市場性を反映した②を中心に、費用性を反映した①、収益性を反映した③を関連づけて、調整後の価格を下記の通り求めた。

	占有減価修正前 試算価格 (円) ア	占有減価修正 (円) イ	試算価格 (円) ア－イ×ウ
①積算価格	2,250,000	0	2,250,000
②比準価格	3,430,000	0	3,430,000
③DCF法による価格	—		1,840,000
④調整後の価格			2,800,000

イ 占有減価修正：必要なし

(2) 評価額の決定

調整後の価格に競売市場修正を施し、さらに滞納管理費等相当額の減価並びにその他の控除減価を考慮して評価額を判定した。

調整後の価格 (円) (④ウ) ア	市場性 修正 イ	競売市場 修正 ウ	滞納管理費等 の減価 × (1-0.83) エ	その他の 控除減価 オ	評価額 (円) ア×イ×ウ×エ ーオ
2,800,000	0.80	0.80	0.17	—	300,000

イ 市場性修正： 築年数が古く、建替え等も視野に入れる必要があるマンションであるため、需要が弱い上、室内の維持管理の状況がかなり悪いため、居住を可能とするためにかなりのリフォームが必要となり、費用と期間を要すると判断し、上記の通り市場性修正率を査定した。

ウ 競売市場修正： 評価の条件欄記載の不動産競売市場の特殊性等を考慮のうえ、競売市場修正率として0.80を乗じた。

エ 滞納管理費等相当額の減価： 代金納付に至る間の管理費、修繕積立金等の滞納額を割合として控除する。
 実際の滞納管理費等をもとに△83%と査定。

オ その他の控除減価： 特に必要はないと判断した。

第7 参考価格資料

地価公示等価格 一宮-37

所 在 : 一宮市今伊勢町馬寄字郷前 38番1
価 格 : 71,000円/㎡
位 置 : 名鉄名古屋本線「今伊勢」駅の北東方約1,200mに位置する。
価 格 時 点 : 令和6年1月1日
地 積 : 330㎡
供給処理施設 : 水道、ガス、下水
接 面 街 路 : 東7.0m市道に接面
用 途 指 定 等 : 準工業地域(建ぺい率60%, 容積率200%)
地 域 の 概 要 : 一般住宅のほかに農地等が混在する住宅地域

第8 附属資料の表示

- 1 受命物件の位置図
- 2 付近案内図
- 3 公図(合成)
- 4 配置図
- 5 建物図面写(建物配置図・各階平面図)
- 6 間取図
- 7 現況写真

以 上

位置図




受命物件


地価公示地

出典：一宮市一般図


S=1/10,000

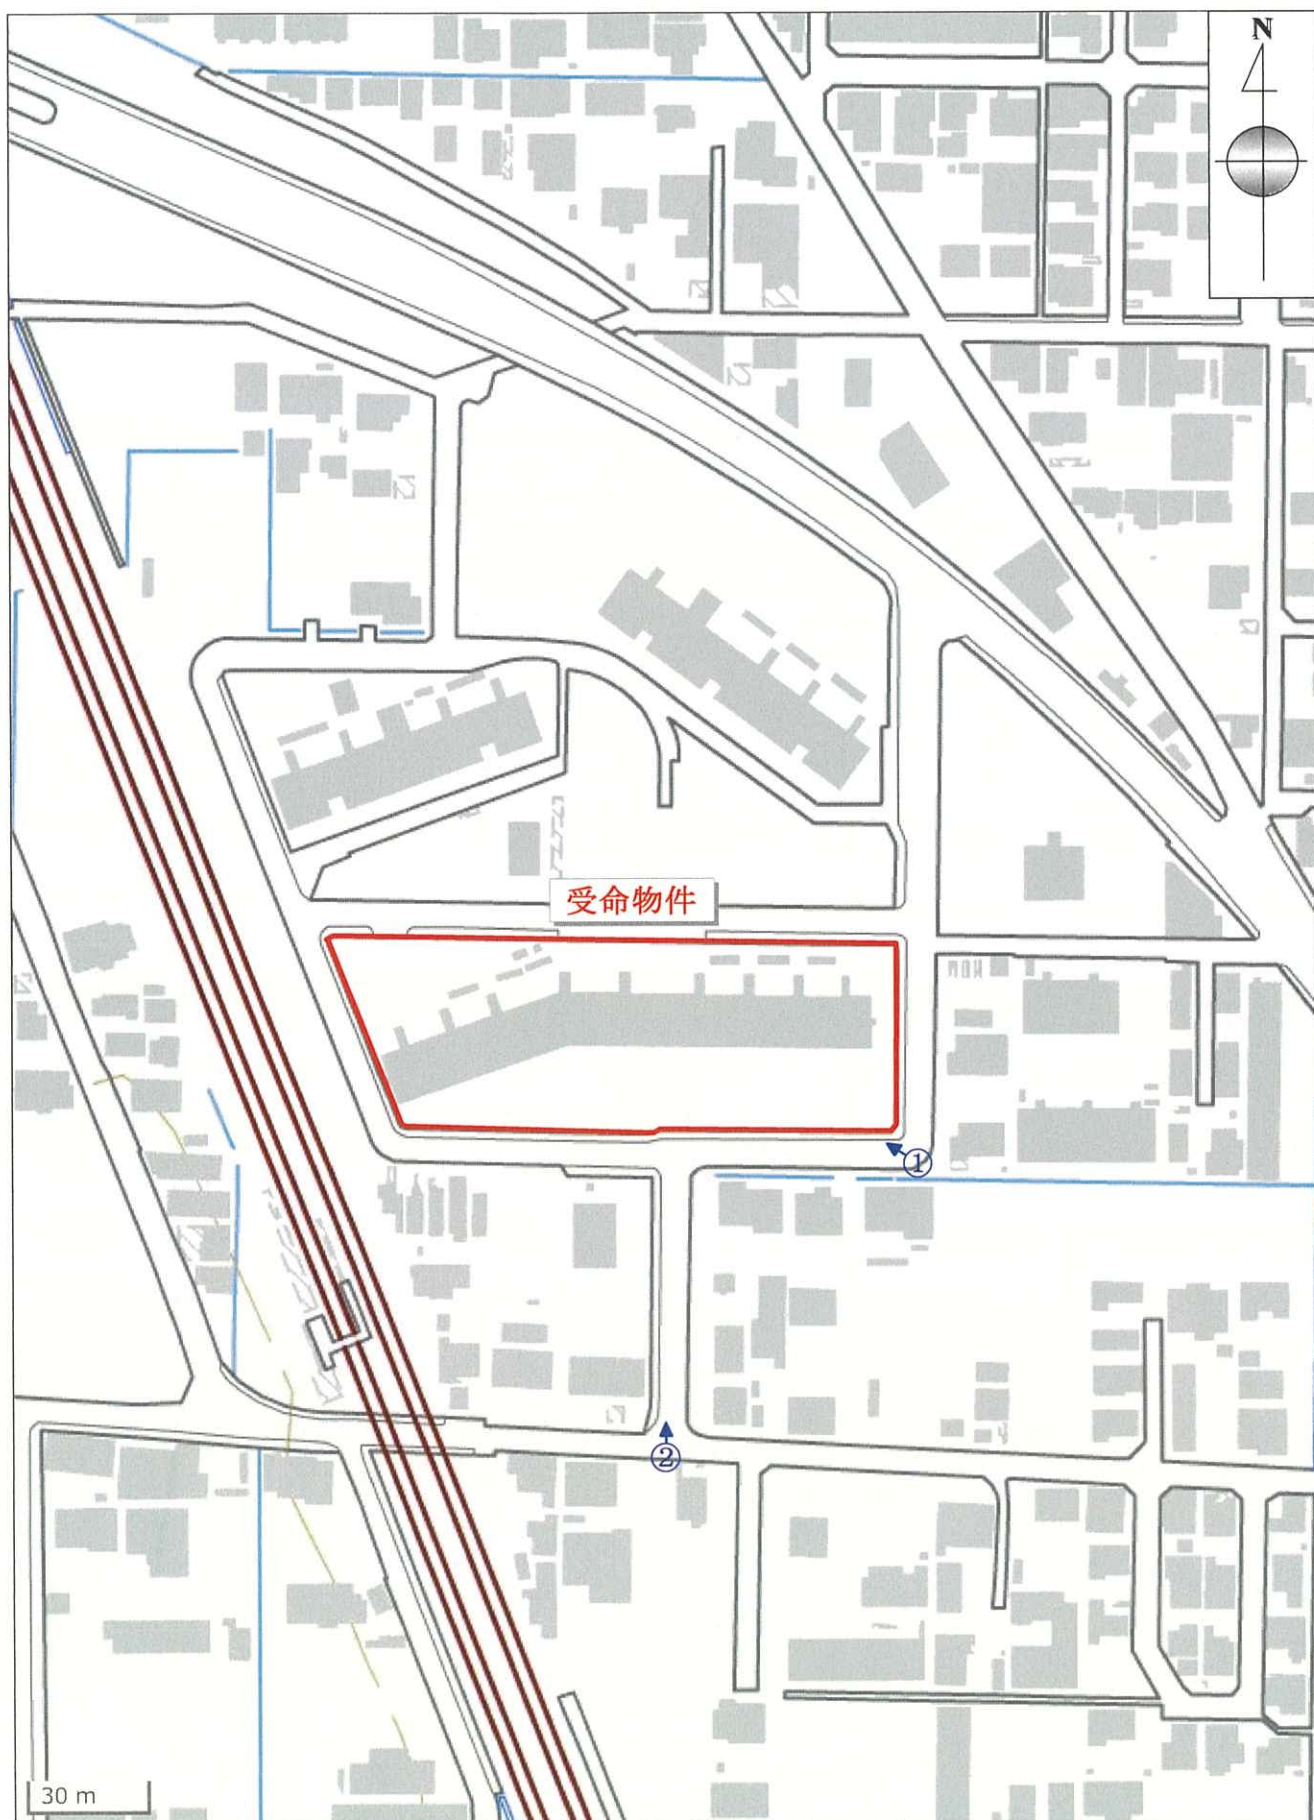

←○ は写真撮影位置を示す

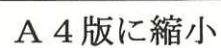

配置図(概略)

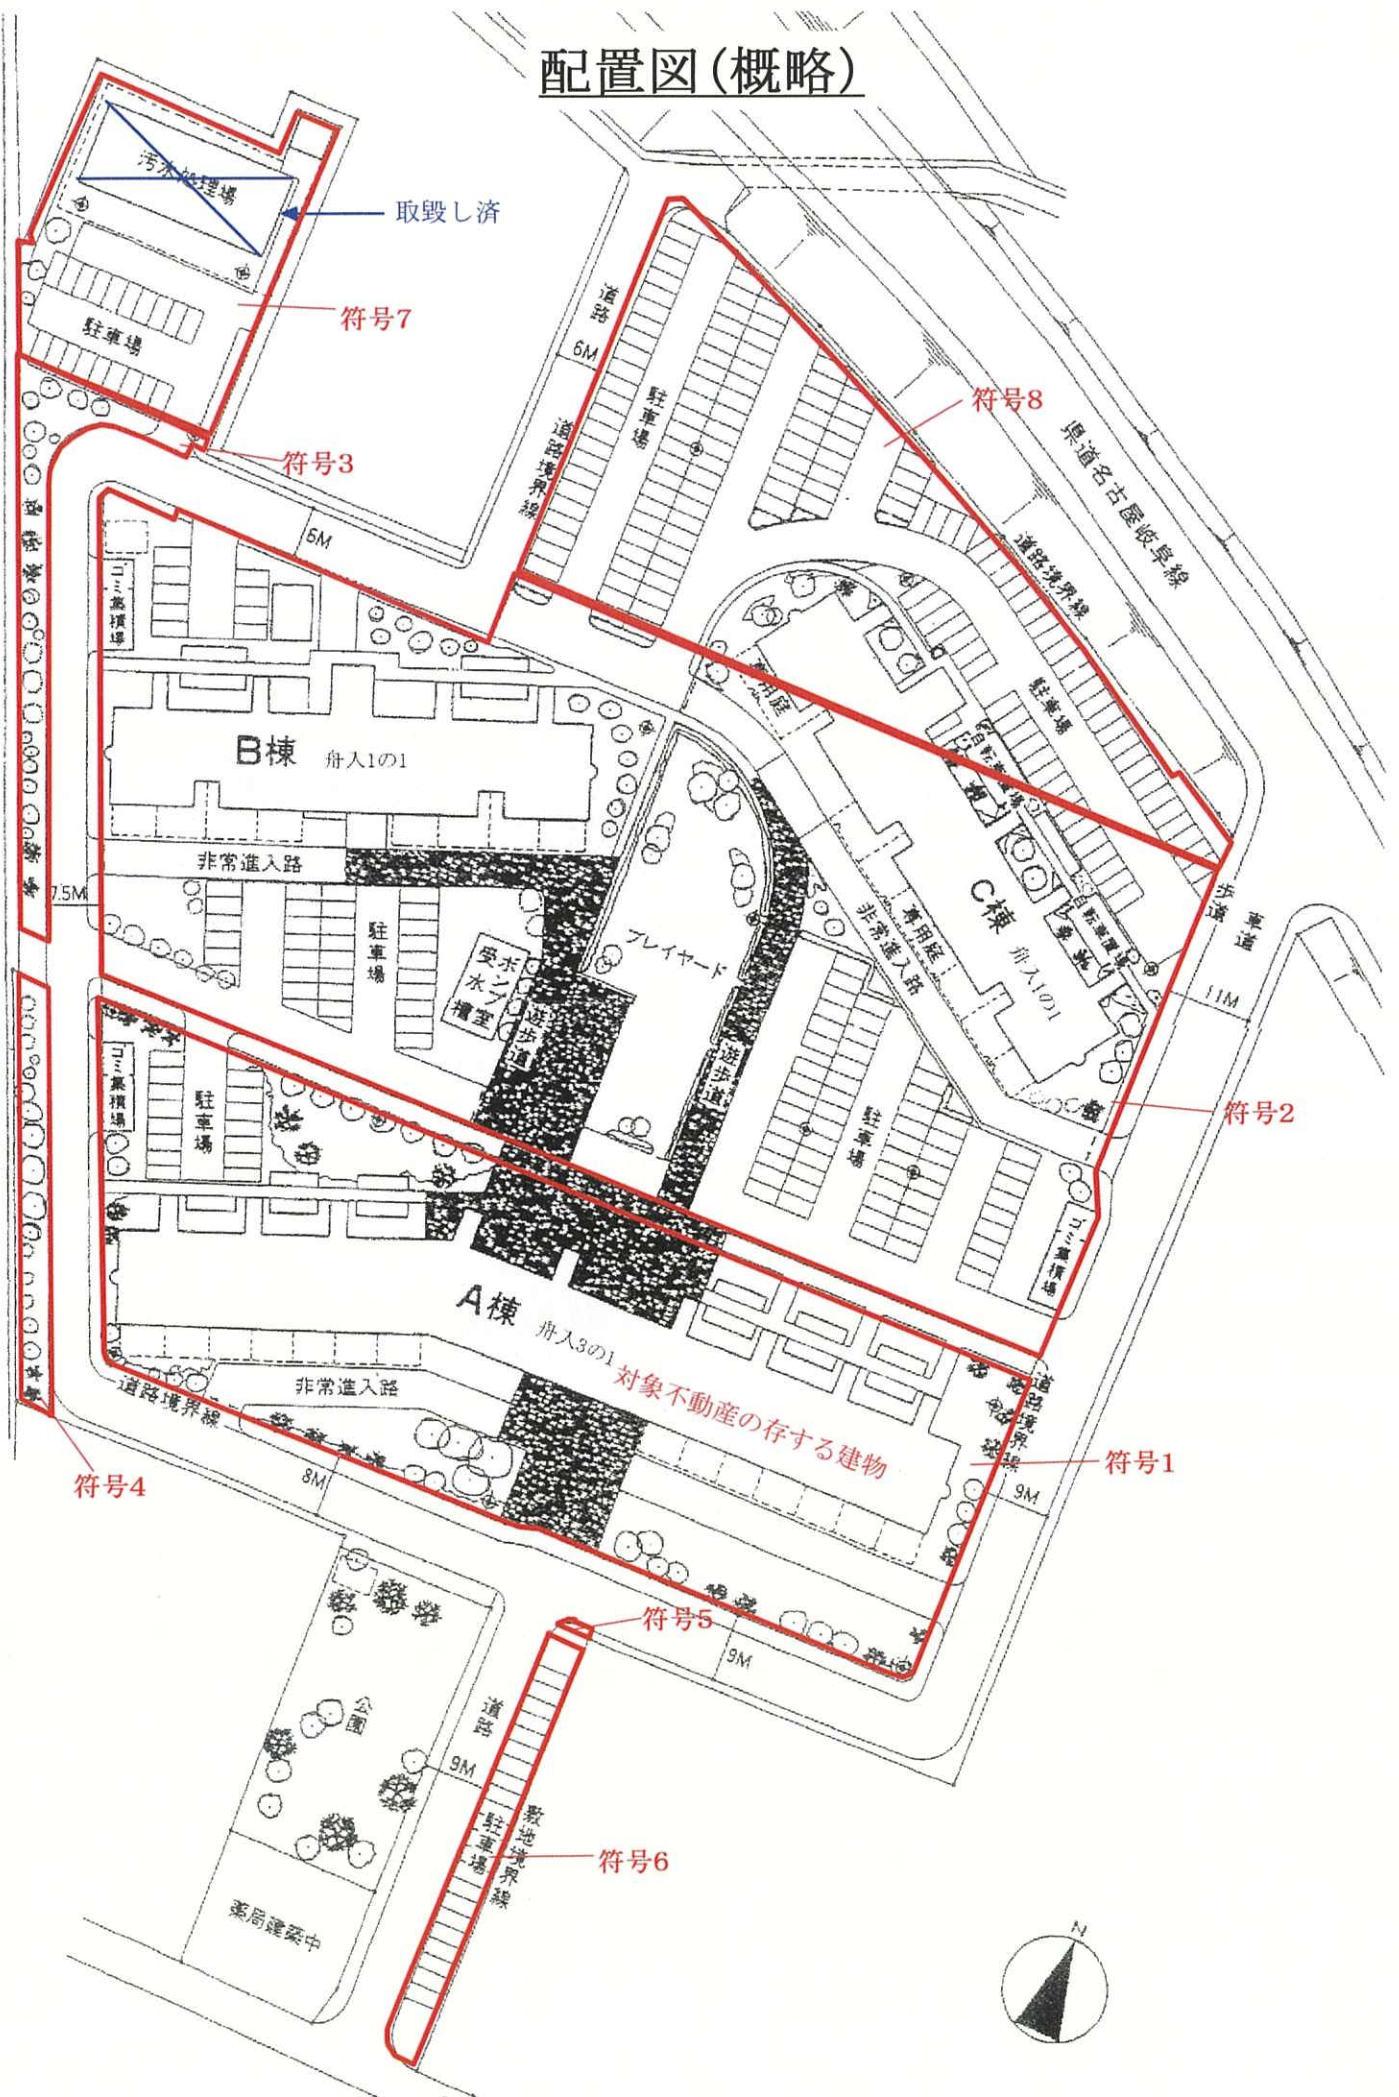

登記年月日：昭和52年7月29日

これは図面に記録されている内容を証明した書面である。
令和6年6月20日 名古屋法務局一宮支局

登記官

2140103

建築物平面図

家屋番号 3番1の151


建物の所在 一宮市今伊勢町馬寄字丹入3番地1

製作年月日
昭和五十五年式月参日

製作者

申請人

会員専用

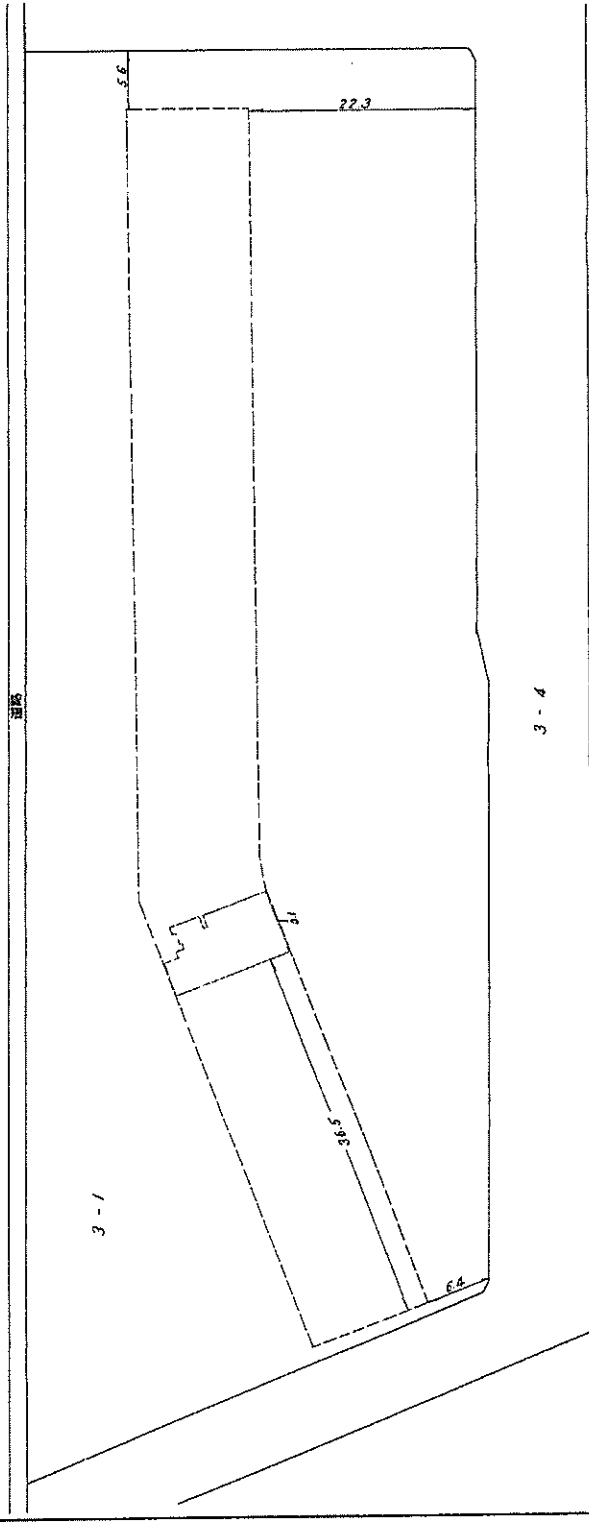

552 7.27
建物の存する部分 9 階

(名古屋土地家屋調査士会用紙)

縮尺 1/500


これは図面に記録されている内容を証明した書面である。
令和6年6月20日 名古屋法務局一宮支局

地圖整理番号: M54309

A4版に縮小

馬寄字舟入3番1の151

11番地 佛勢町馬番字入舟 3番地 1

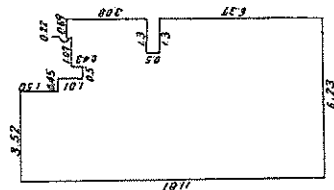

床面積

352	×	150	=	52800
397	×	101	=	40097
069	×	022	=	01518
175	×	043	=	07568
623	×	243	=	151389
493	×	050	=	24650
623	×	637	=	396851
				674873


552-7.29

會員章

(名)古園土費家園靈有士會用(紙)

縮 尺

間取図(概略)

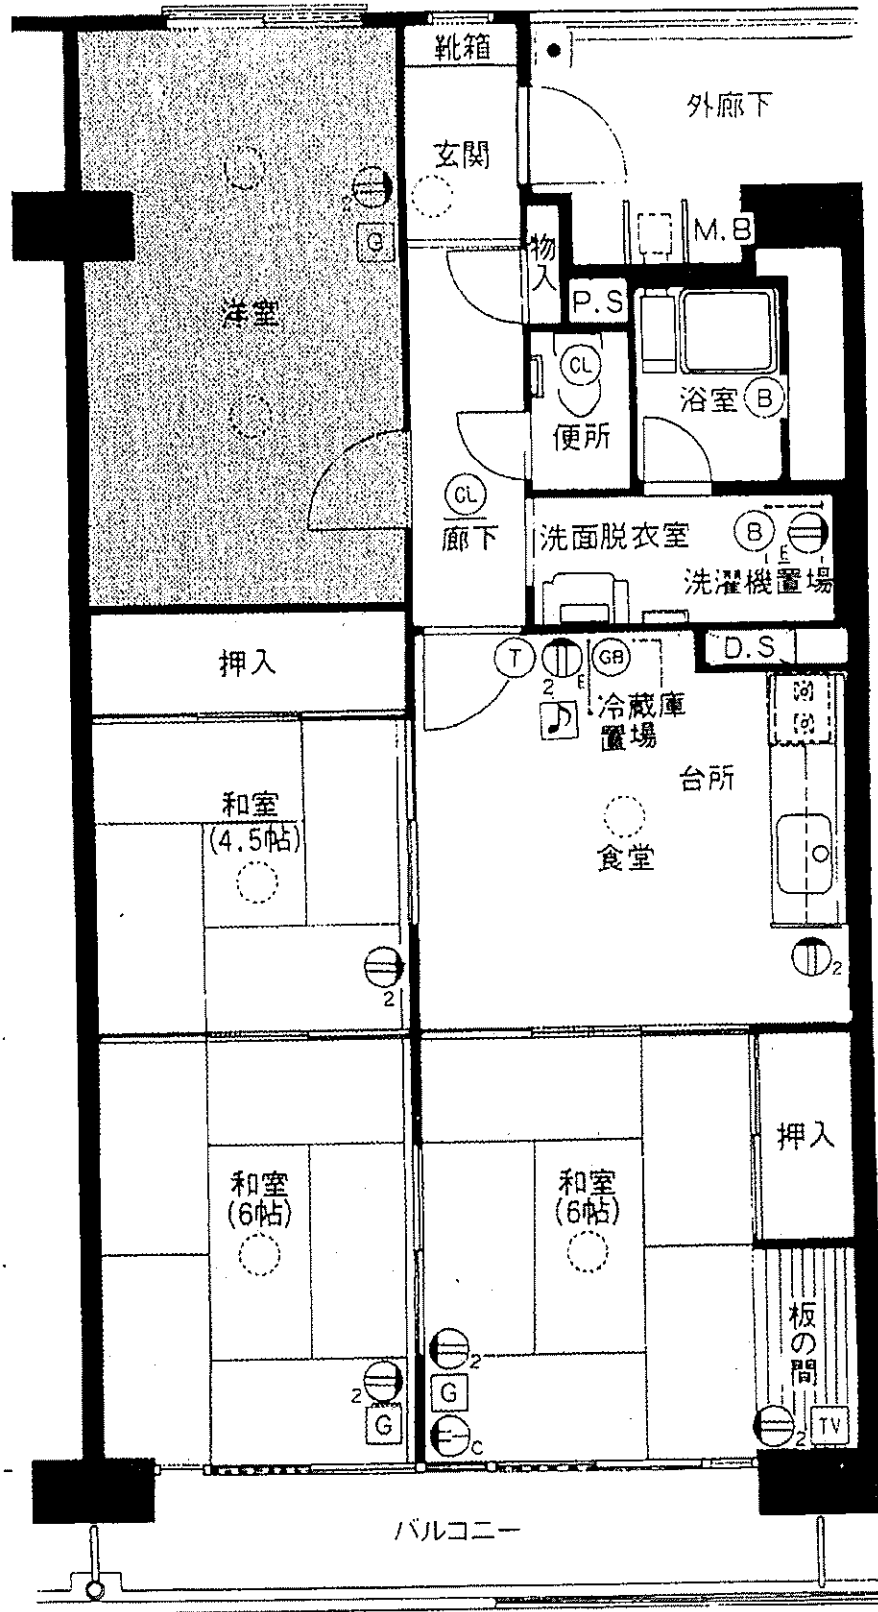

《 現況写真 》



物件1 物件1の存する建物

①



物件1 物件1の存する建物

②