

岐阜地方裁判所本庁の売却スケジュールでは、

令和2年8月4日入札開始分から制度が変わります。

- 暴力団員等や、役員に暴力団員等がいる法人は、買受人となれません。
- 暴力団員等から資金の提供を受けた個人・法人は、買受人となれません。

令和2年8月4日入札開始分※から入札時に
下記の各書面の提出が入札書毎に必要になります。

※農地は令和2年10月6日入札開始分から

暴力団員等に該当しない旨の

陳述書

(個人・法人を問わず)

※入札時に提出がないと入札無効となります(追完不可)。

※記載に不備があった場合、入札が無効になる場合があります。

※提出後の訂正はできません。

住民票

(個人の場合)

資格証明書

(法人の場合)

※入札時に提出がないと入札無効となります(追完不可)。

※法人の場合は従前どおり資格証明書の提出が必要ですが、個人の場合も住民票の提出が必須になりました。

※住民票は、氏名・住所・生年月日・性別の記載があり、マイナンバーが記載されていないものを提出してください。

※入札する日において発行後3か月以内のものを提出してください。

宅地建物取引業の免許証の写し (宅地建物取引業者の場合)

※有効期限内のものを提出してください。

(入札方法に関する問合せ)

岐阜地方裁判所執行官室 ☎ 058-263-4231

期 間 入 札 の 公 告

令和 7 年 4 月 16 日

岐阜地方裁判所

裁判所書記官 村 井 登志子

別紙物件目録記載の不動産を下記のとおり期間入札に付します。

記

入札期間	令和 7 年 5 月 2 日 午前 8 時 30 分から 令和 7 年 5 月 13 日 午後 5 時 00 分まで
開札期日	日 時 令和 7 年 5 月 20 日 午前 10 時 00 分 場 所 岐阜地方裁判所不動産売却場
売却決定 期日	日 時 令和 7 年 6 月 5 日 午前 10 時 30 分 場 所 岐阜地方裁判所
特別売却 実施期間	令和 7 年 5 月 27 日 午前 10 時 00 分から 令和 7 年 5 月 27 日 午後 4 時 00 分まで
買受申出の保証の 提供方法	下記のいずれかによる。 (1) 当裁判所の預金口座に金銭を振り込んだ旨の金融機関の証明書。 (2) 銀行、損害保険会社、農林中央金庫、商工組合中央金庫、全国を地区とする信用金庫連合会、信用金庫又は労働金庫の支払保証委託契約締結証明書。
買受申出の資格の 制限（民事執行規 則 33 条）	☆印を付した物件は農地であるので、権限を有する行政庁の交付した買受適格証明書を有する者及び買受けについて農地法上の許可又は届出を必要としない者に限り、買受申出をすることができます。
一般の閲覧に供するため、物件明細書・現況調査報告書・評価書の各写しを令和 7 年 4 月 16 日から当庁執行係書記官室（1 階）に備え置きます。	



物件番号	売却基準価額（円） 買受可能価額（円）	一括 売却	買受申出保証額（円）	令和6年度	
				固定資産税（円）	都市計画税（円）
1	5,990,000 4,792,000		1,198,000	98,884	21,754
備考					

物 件 目 録

1 (一棟の建物の表示)

所 在 岐阜市早田栄町五丁目 14 番地

建物の名称 ダイアパレス金華橋

構 造 鉄骨鉄筋コンクリート造陸屋根 10 階建

(専有部分の建物の表示)

家屋 番号 早田栄町五丁目 14 番の 2

建物の名称 201

種 類 居宅

構 造 鉄骨鉄筋コンクリート造 1 階建

床 面 積 2 階部分 77.99 平方メートル

(敷地権の目的である土地の表示)

土地の符号 1

所在及び地番 岐阜市早田栄町五丁目 14 番

地 目 宅地

地 積 570.03 平方メートル

(敷地権の表示)

土地の符号 1

敷地権の種類 所有権

敷地権の割合 213372 分の 8236



物 件 明 細 書

令和 7年 2月 5日

岐阜地方裁判所

裁判所書記官 野 尻 知 子

1 不動産の表示

【物件番号1】

別紙物件目録記載のとおり

2 売却により成立する法定地上権の概要

なし

3 買受人が負担することとなる他人の権利

【物件番号1】

なし

4 物件の占有状況等に関する特記事項

【物件番号1】

本件所有者が占有している。

5 その他買受けの参考となる事項

なし

《 注 意 書 》

- 1 本書面は、現況調査報告書、評価書等記録上表れている事実等を記載したものであり、関係者の間の権利関係を最終的に決める効力はありません（訴訟等により異なる判断がなされる可能性もあります）。
- 2 記録上表れた事実等がすべて本書面に記載されているわけではありませんし、記載されている事実や判断も要点のみを簡潔に記載されていますので、必ず、現況調査報告書及び評価書並びに「物件明細書の詳細説明」も御覧ください。
- 3 買受人が、占有者から不動産の引渡しを受ける方法として、引渡命令の制度があります。引渡命令に関する詳細は、「引渡命令の詳細説明」を御覧ください。
- 4 対象不動産に対する公法上の規制については評価書に記載されています。その意味内容は「公法上の規制の詳細説明」をご覧ください。
- 5 各種「詳細説明」は、閲覧室では通常別ファイルとして備え付けられています。



物 件 目 録

1 (一棟の建物の表示)

所 在 岐阜市早田栄町五丁目14番地
建物の名称 ダイアパレス金華橋
構 造 鉄骨鉄筋コンクリート造陸屋根10階建

(専有部分の建物の表示)

家屋 番号 早田栄町五丁目14番の2
建物の名称 201
種 類 居宅
構 造 鉄骨鉄筋コンクリート造1階建
床 面 積 2階部分 77.99平方メートル

(敷地権の目的である土地の表示)

土地の符号 1
所在及び地番 岐阜市早田栄町五丁目14番
地 目 宅地
地 積 570.03平方メートル

(敷地権の表示)

土地の符号 1
敷地権の種類 所有権
敷地権の割合 213372分の8236



令和6年(ケ)第119号
令和6年 9月30日受理
令和6年11月 5日提出

現況調査報告書

岐阜地方裁判所

執行官 庄垣内 雅也

物 件 目 録

1 (一棟の建物の表示)

所 在 岐阜市早田栄町五丁目14番地
建物の名称 ダイアパレス金華橋
構 造 鉄骨鉄筋コンクリート造陸屋根10階建

(専有部分の建物の表示)

家屋 番号 早田栄町五丁目14番の2
建物の名称 201
種 類 居宅
構 造 鉄骨鉄筋コンクリート造1階建
床 面 積 2階部分 77.99平方メートル

(敷地権の目的である土地の表示)

土地の符号 1
所在及び地番 岐阜市早田栄町五丁目14番
地 目 宅地
地 積 570.03平方メートル

(敷地権の表示)

土地の符号 1
敷地権の種類 所有権
敷地権の割合 213372分の8236

不動産の表示		「物件目録」のとおり	
住居表示		(住居表示未実施)	
建物		物件1	
種類、構造及び床面積の概略	☒ 公簿上の記載とほぼ同一である ☐ 公簿上の記載と次の点異なる (☐ 主たる建物 ☐ 附属建物) ☐ 種類: ☐ 構造: ☐ 床面積:		
物件目録にない附属建物	☒ ない ☐ ある { 種類: 構造: 床面積:		
占有者及び占有状況	☒ 建物所有者 ☐ その他の者 上記の者が本建物を居宅として使用している ☐ 「占有者及び占有権原」のとおり		
管理費等の状況	☐ とおり 管理費 月 16,310 円 修繕積立金 月 16,470 円	令和6年10月22日現在 ☒ 滞納はない ☐ 滞納がある 年 月 分～年 月 分 計 円 ☐ 不明	
管理費等照会先	株式会社東急コミュニティー名古屋支店		
その他の事項	上記管理費等以外については、関係人の陳述欄記載のとおり		
敷地権		符号1	
現況地目	☒ 宅地 (符号1) ☐ 公衆用道路 (符号) ☐ (符号)		
形状	☐ 公図のとおり ☐ 地積測量図のとおり ☐ 建物図面 (各階平面図) のとおり ☒ 土地建物位置関係図のとおり ☐		
敷地権の種類	☒ 所有権 (符号1) ☐ 地上権 (符号) ☐ 賃借権 (符号) ☐ (符号)		
その他の事項			
執行官保管の仮処分	☒ ない ☐ 地方裁判所 支部 平成 年 () 第 号 ☐ ある ☐ 保管開始日 平成 年 月 日		
敷地権以外の土地 (目的外土地)	☒ ない ☐ ある (詳細は「目的外土地の概況」のとおり)		
土地建物の位置関係	☐ 建物図面 (各階平面図) のとおり ☒ 土地建物位置関係図のとおり		

(注) チェック項目中の調査結果は、「■」の箇所の記載のとおり

関係人の陳述等	
陳述者 (当事者等との関係)	陳述内容等
■ A (債務者兼所有者)	本件建物（専有部分の建物）は、私と妻の2人が居住しています。同建物を第三者に貸しているということはありません。なお、同建物内に雨漏り等の不具合箇所はありません。また、管理費や修繕積立金の滞納分はないと思います。
■ 男 性 某 (株式会社東急コミュニティ名古屋支店担当者(ダイアパレス金華橋管理組合))	(令和6年10月15日付け書面照会に対する回答) 令和6年10月22現在の管理費等の状況は、2枚目及び下記のとおりである。 負担決議された工事負担金なし 管理組合の積立金総額19,023,287円(令和6年9月30日現在) 敷地内駐車場：申し込めば使用できる。(有料7,000円～8,000円/月) 専用居室以外のトランクルーム等専用スペース： 専用に使できるスペースはない。 その他、使用上又は管理上で特に記載を要する事項： ペット飼育等：小鳥小魚以外禁止 大規模修繕計画の予定等：なし

(注) チェック項目中の調査結果は、「■」の箇所の記載のとおり

(3 枚目)

執行官の意見



- 1 目的物件の土地（敷地権の表示記載の土地）は、北西側を水路を介して市道に、南西側を市道にそれぞれ接した土地であり、同土地には専有部分の建物の表示記載の建物が建てられている。
- 2 専有部分の建物は、関係人の陳述から、債務者兼所有者 A が管理占有しているものと思料される。
第三者が占有している状況は認められなかった。
- 3 管理費等の月額、滞納の有無等については、株式会社東急コミュニティー名古屋支店（ダイアパレス金華橋管理組合）担当者男性某の回答のとおりである。
- 4 他に占有権原を推認し得る資料は見当たらなかった。

(注) チェック項目中の調査結果は、「■」の箇所の記載のとおり


(4 枚目)

調 査 の 経 過		
調 査 の 日 時	調 査 の 場 所 等	調 査 の 方 法 等
6年10月7日(月) 16:00-16:05	岐阜地方法務局大垣支局	公図等の写し受理 土地建物登記簿証明書受理
6年10月15日(火)	当 庁	株式会社東急コミュニティー名古屋支店への 書面照会
6年10月21日(月) 15:00-15:25	目的物件所在地	目的物件内外部調査 目的物件内外部写真撮影 債務者兼所有者代表者Aからの事情聴取
(特記事項) ☐ 令和 年 月 日 目的物件は不在で施錠されていると予想されたので、立会人及び解錠技術者を同行して 臨場した。 ☐ 令和 年 月 日 目的物件は不在で施錠されていたので、立会人 を立ち会わせ、解錠技術者に解 錠させて建物内に立ち入った。 ☐ 令和 年 月 日 休日・夜間執行許可の提示をした。 ☐ 令和 年 月 日		

(注) チェック項目中の調査結果は、「■」の箇所の記載のとおり

(5 枚目)



土地建物位置関係図(概略)

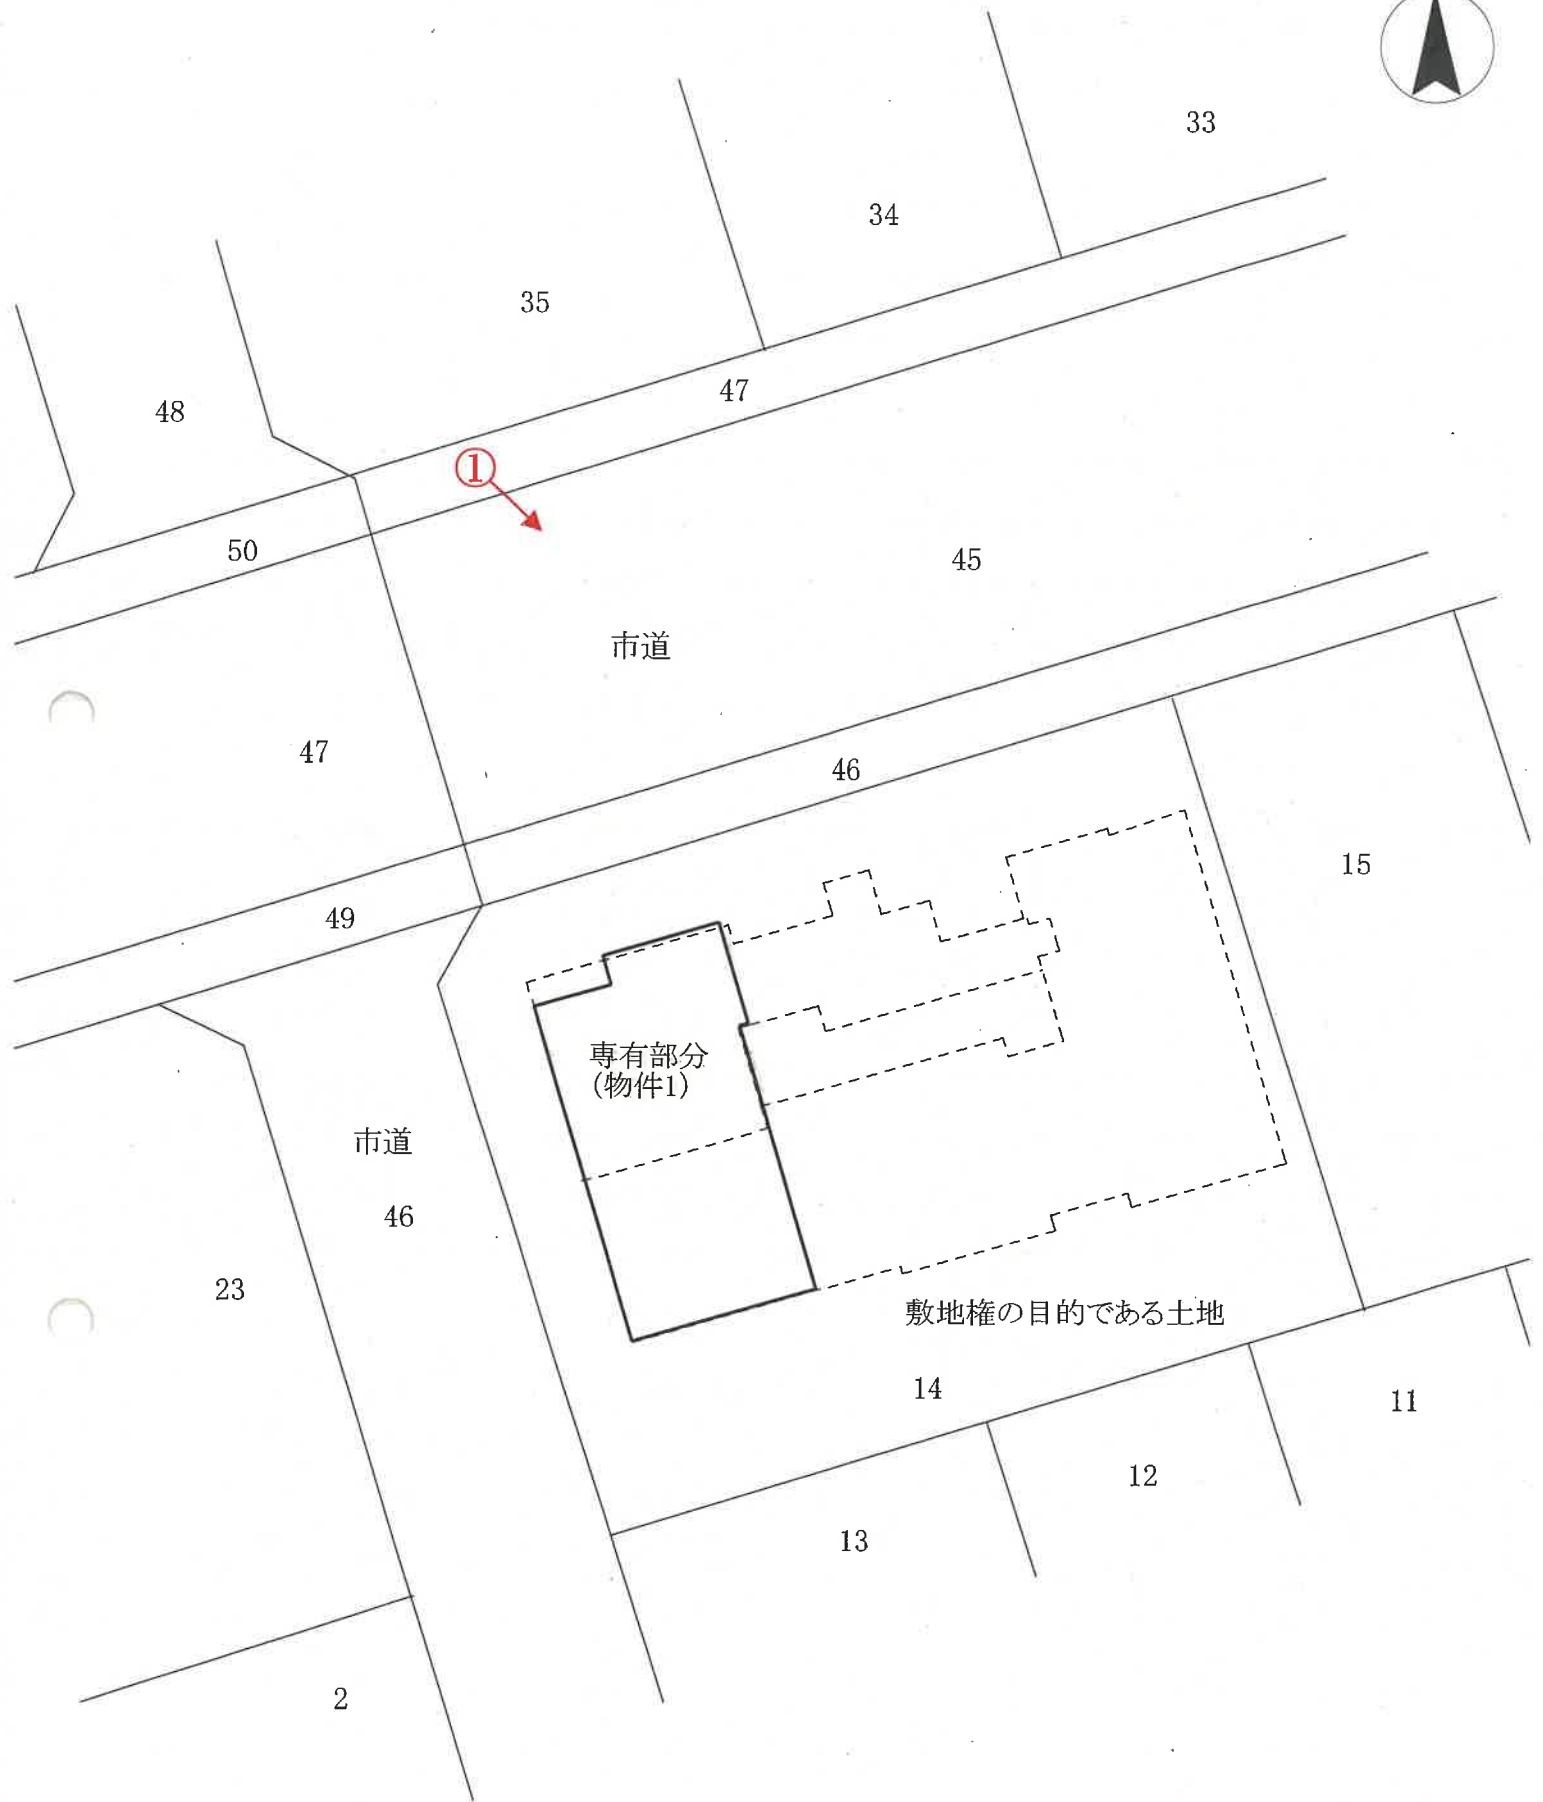

写真撮影方向を矢印で示す

○内 写真番号

建物間取図(概略)

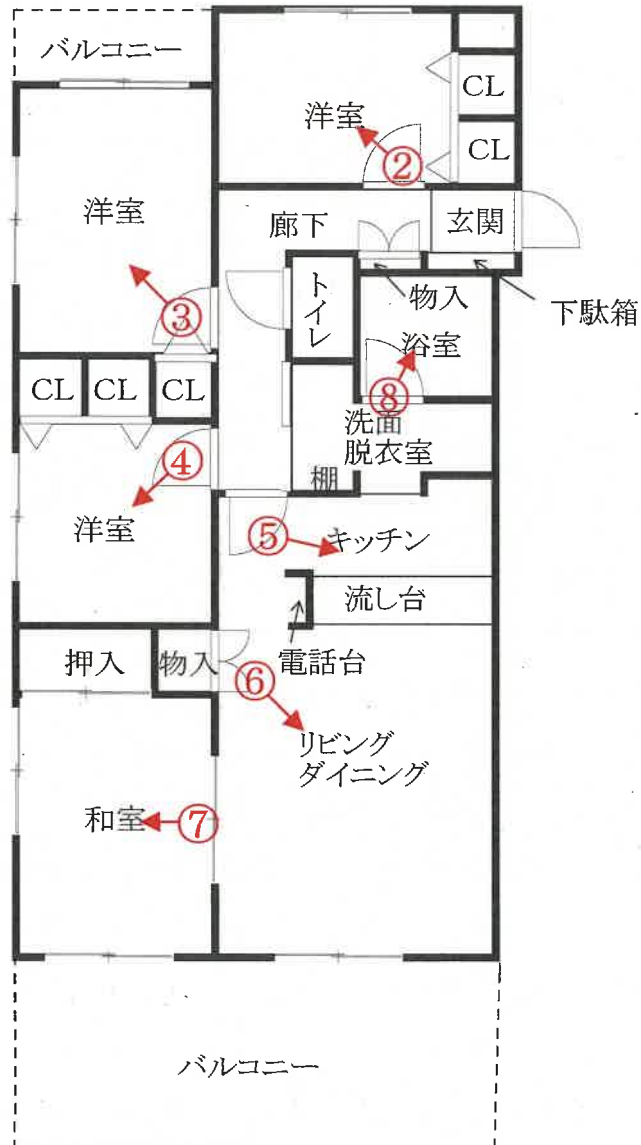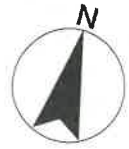

写真撮影方向を矢印で示す

○内 写真番号

1



敷地権表示の土地

一棟の建物

2



専有部分の建物の室内



3

前同建物の室内



4

前同建物の室内



5

前同建物の室内



6

前同建物の室内



7

前同建物の室内



8

前同建物の室内

令和 6年（ケ）第 119 号

令和6年10月21日 現 地 調 査

令和6年11月13日 評 価

岐阜地方裁判所 御中

評 価 書

整 理 番 号	K0競第224413号
発 行 日 付	令和6年11月14日
評 価 人	不動産鑑定士 片山 恵津子

第1 評価額

物件番号	評 価 額
物件1	金 5,990,000 円

第2 評価の条件

- ① 本件評価は、民事執行法により売却に付されることを前提とした適正価格を求めるものである。
したがって、求めるべき評価額は、一般の取引市場において形成される価格ではなく、一般の不動産取引と比較しての競売不動産特有の各種の制約
(売主の協力が得られないことが常態であること、
買受希望者は内覧制度によるほかは物件内部の確認が直接できないこと、
引渡しを受けるために法定の手続をとらなければならない場合があること、
目的物の種類又は品質に関する不適合には担保責任がないこと等)
等の特殊性を反映させた価格とする。
- ② 評価は、目的物件の調査時点における現状に基づいて行うものであり、調査日以降発生した物件の現状変更については原則として考慮していない。
- ③ 現地での物件調査は、原則として目視可能な部分に限定される。
- ④ 物件に関する情報提供の内容は、民事執行法58条4項に定める場合を除いて、原則として公共機関で公開された資料に基づくものである。

第3 目的物件

番 号	所在等		登 記	現 況
1	【一棟の建物の表示】			概ね左記に同じである。
	所 在	岐阜市早田栄町5丁目14番地		
	建物の名称	ダイアパレス金華橋		
	【専有部分の建物の表示】			
	家屋番号	早田栄町5丁目14番の2		
	建物の名称	201		
	種 類	居宅		
	構 造	鉄骨鉄筋コンクリート造1階建		
	床面積	2階部分	77.99㎡	
	【敷地権の目的である土地の表示】			
	土地の符号	1		
	所在及び地番	岐阜市早田栄町5丁目14番		
	地 目	宅地		
	地 積	570.03㎡		
	【敷地権の表示】			
	土地の符号	1		
	敷地権の種類	所有権		
	敷地権の割合	8236 / 213372		
番 号	特記事項			
1	特にない			

第4 目的物件の位置・環境等

1 土地の概況・利用状況等

位置・交通	(会社名)	(路線名)	(駅・停名)	(方位)	(道路距離)
※交通施設の方位は、施設からの方角で八方位表示である。	JR	東海道本線	岐阜駅	北	3.5km
	岐阜バス	―――	早田東町	西	150m
付近の状況	一般住宅、共同住宅、駐車場、店舗等が混在する地域				
主な公法上の規制等 (道路の幅員等の個別的な規制を考慮しない一般的な規制)	都市計画区分		市街化区域		
	用途地域		商業地域		
	建ぺい率		80%		
	容積率		400%		
	防火規制		準防火地域		
	その他の規制		附置義務駐車場（商業地域）・立地適正化計画に定める誘導区域：都市機能誘導区域外・居住誘導区域内		
画 地 条 件	地 積	570.03 m ²			
	間 口	約 26 m			
	奥 行	約 22 m			
	形 状	ほぼ長方形			
接面道路の状況	北西側幅員約15m舗装市道（早田福光線〈建築基準法第42条1項1号〉）、南西側幅員約7m舗装市道（早田開発10号線〈建築基準法第42条1項1号〉）に等高に接面する。				
土地の利用状況等	目的物件1の一棟の建物の敷地である。				
供 給 処 理 施 設	上水道	■あり □引込可 □なし □不明（特記事項のとおり）			
	ガス配管	■あり □引込可 □なし □不明（特記事項のとおり）			
	下水道	■あり □引込可 □なし □不明（特記事項のとおり）			
特 記 事 項	①土壤汚染の可能性について調査したところ、土壤汚染対策法の有害物質使用特定施設には該当せず、水質汚濁防止法に規定する特定施設の届出はない。過去の住宅地図等から土壤汚染の蓋然性が認められる土地利用の形跡は認められない。				
	②文化財保護法に基づく周知の埋蔵文化財包蔵地については、調査の結果認められなかった。				
	③都市計画道路（路線名：3・6・66 路線名：東島高富線 計画幅員：11m）は改良済である。				

2 建物の概況

(1) 一棟の建物の概要

マンション名	ダイアパレス金華橋	
建物の用途	集合住宅(マンション)	総戸数(27戸)
建築時期及び経済的残存耐用年数	建築年月日	平成11年2月24日
	経過年数	約 25.7 年
	経済的残存耐用年数	約 19.3 年
構 造	鉄骨鉄筋コンクリート造陸屋根10階建	
仕 様	基本構造	鉄骨鉄筋コンクリート造
	屋 根	陸屋根
	外 壁	タイル貼・吹付等
設 備 等	エレベーター	9人乗 1基
	駐車場	敷地内駐車場あり
	集会室	なし
	その他の設備	駐輪場、ゴミ集積場、宅配ボックス等
建物の品等	使用資材	普通
	施工の程度	普通
管理の形態等	管理組合	あり
	管理会社	株式会社東急コミュニティー
	管理方式	委託管理
	管理形態	上記組合より委託された管理会社が管理業務遂行
管理の状況	普通	
特記事項	管理室あり、管理員あり(2日/週) 管理組合の積立金総額(令和6年9月30日現在、19,023,287円) 敷地内駐車場：申し込めば使用できる。(有料7,000円～8,000円/月) 専用居室以外のトランクルーム等専用スペース：専用に使用できるスペースはない。 ペット飼育等：小鳥及び小魚類以外の動物の飼育禁止 大規模修繕計画の予定等：なし	

(2) 専有部分の概要

構 造	鉄骨鉄筋コンクリート造1階建	
位 置	2階 201号室	
	主要開口部の方位	南向き
床 面 積	77.99㎡ (登記面積)	
間 取 り	4LDK	
仕 様	天 井	クロス等
	床	フローリング・畳・カーペット等
	内 壁	クロス等
	設 備	電気・給排水・衛生等
	その他	—
保守管理の状態	普通	
管理費等	管理費	現況調査報告書参照
	修繕積立金 他	
	滞納管理費等	
専有部分の利用状況等	現況調査報告書参照	
特記事項	特にない	

第5 評価額の判定

本件においては、積算価格、比準価格及び収益価格をそれぞれ求め、試算価格を調整の上、評価額を後記のとおり決定した。

I 積算価格の試算

建物の価格に、敷地権価格を加算して、積算価格を試算した。

1 建物の価格

目的建物の再調達原価を、建物建築費の推移動向を考慮した標準的な建築費に比準して求め、これに耐用年数に基づく方法及び観察減価法を併用して求めた現価率を乗じて建物の価格を求めた。

再調達原価 (円/㎡)	専有面積 (㎡)	現価率	建物の価格 (円) (千円未満四捨五入) ア×イ×ウ＝エ
ア	イ	ウ	
340,000	77.99	30.00%	7,955,000
償却後残価率	定率法現価率	定額法現価率	観察法現価率
5.00%	18.07%	45.74%	30.00%
経過年数 25.7 年	経済的残存耐用年数 19.3 年		

ア 再調達原価：採用する専有面積に応じて求めた建築費

イ 専有面積：登記面積

ウ 現価率：定率法現価率＝残価率[累乗]（経過年数/経済的耐用年数）

定額法現価率＝ $1 - (1 - \text{残価率}) \times (\text{経過年数} / \text{経済的耐用年数})$

観察法現価率＝機能、維持管理、補修状況等に基づき判定

2 敷地権価格

敷地権の目的である土地の敷地権価格を次のとおり求めた。

標準画地価格 (円/㎡)	個 別 格 差	地 積 (㎡)	建 付 減 価	敷 地 権 割 合	敷地権価格 (円) (千円未満四捨五入) ア×イ×ウ×エ×オ=カ
ア	イ	ウ	エ	オ	
73,200	1.050	570.03	100%	0.038599	1,691,000

ア 標準画地価格（公示価格等からの規準）

地価調査 岐阜(県)5-3

公示価格	時点修正	標準化補正	地域格差	標準価格
73,200 (円/㎡)	$\frac{100.0}{100}$	$\frac{100.0}{100.0}$	$\frac{100}{100.0}$	73,200 (円/㎡)

◇時点修正：公示価格等の価格時点から評価日までの推定変動率である。

◇標準化補正：公示地等と標準画地との要因格差である。

◇地域格差：地価水準に係る要因格差である。

イ 個別格差：一団の目的土地と標準画地との要因格差である。

(規模・形状)	(間口奥行)	(方位高低差)	(接面街路他)	相乗計(小数点第3位未満切捨)
0%	0%	0%	5%	105.0%

ウ 地積：登記数量

エ 建付減価：建物と敷地の適応の状態等を考慮。

オ 敷地権割合：登記上の敷地権割合 $8236 \div 213372 \approx 0.038599$

なお敷地利用権は所有権。

3 積算価格（敷地権付建物の価格）

建物価格 (円)	敷地権価格 (円)	個別格差 (階層・位置・品等程度)	積算価格 (円) (万円未満四捨五入) (ア+イ)×ウ=エ
ア	イ	ウ	
7,955,000	1,691,000	103.0%	9,940,000

ウ 個別格差：階層毎及び同一階層内の位置毎の効用比を考慮。

II 比準価格の試算

(採用した取引事例等)

番号	事例価格 (円/㎡)	構造	規模	販売時期	所在地
1	172,640	SRC	約84㎡	令和5年7月	岐阜市大字長良字南町地内
2	180,561	SRC	約71㎡	令和6年1月	岐阜市長良丘1丁目地内

(試算価格)

番号	事例価格 (円/㎡)	事情補正	時点修正	標準化補正	地域比較	建物比較	試算価格 (円/㎡)
1	172,640	$\times \frac{100}{100.0}$	$\times \frac{100.0}{100}$	$\times \frac{100}{105.0}$	$\times \frac{100}{100.0}$	$\times \frac{100}{135.0} =$	121,792
2	180,561	$\times \frac{100}{100.0}$	$\times \frac{100.0}{100}$	$\times \frac{100}{100.0}$	$\times \frac{100}{100.0}$	$\times \frac{100}{140.0} =$	128,972

事情補正：取引形態の種別，取引に介在している特殊事情等を考慮。

時点修正：近隣地域等の区分所有建物の価格推移の傾向を考慮。

標準化補正：取引事例の階層，位置，形状等を考慮。

地域比較：(地域品等比較) 利便性や周辺利用の状況等を考慮。

建物比較：(建物品等比較) 建物グレード，築年数，保守管理状況等を考慮。

(比準価格)

基準階・基準位置の 比準価格 (円/㎡)	個別格差 (階層・位置・品等程度)	専有面積 (㎡)	比準価格 (円) (万円未満四捨五入) ア×イ×ウ＝エ
ア	イ	ウ	
125,000	103.0%	77.99	10,040,000

ア 基準階・基準位置の比準価格：前記試算価格の平均値（千円未満四捨五入）を採用。

イ 個別格差：階層毎及び同一階層内の位置毎の効用比等を考慮。

ウ 専有面積：登記面積

Ⅲ 収益価格の試算（直接還元法で、還元利回りによる場合）

総収益から総費用を控除した純収益を還元利回りで還元して、下記のとおり収益価格を求めた。

総収益 (円)	純収益 (円)	家賃等補正	還元利回り	その他補正	収益価格 (円) (万円未満四捨五入)
ア	イ	ウ	エ	オ	イ×ウ÷エ×オ
1,058,000	531,802	100.0%	10.0%	100.0%	5,320,000

ア 総収益：可能総収益から空室損失・貸倒損失を除いた有効総収益。

イ 純収益：総収益から総費用を控除。

ウ 家賃等補正：地域の標準的な賃貸条件を考慮。

エ 還元利回り：当該不動産の投資対象としての危険性・流動性・資産としての安定性等を勘案して査定。

オ その他の補正：専有部分の維持管理の状況及び不具合箇所並びに賃料水準の持続妥当性等を考慮。

IV 評価額の判定

1. 試算価格の調整

積算価格・比準価格・収益価格が下記のとおり算定された。

本件においては、相対的な規範性で優ると判断した比準価格と積算価格を関連付けて、収益価格を参酌の上、調整後の価格を下記のとおり求めた。

	占有減価修正前の 試算価格（円）	占有減価 修正率 （％）	試算価格（円）
	ア	イ	ア×イ＝ウ
①積算価格	9,940,000	100.0%	9,940,000
②比準価格	10,040,000	100.0%	10,040,000
③収益価格	—		5,320,000
④調整後の価格	9,990,000		

イ 占有減価修正：特に占有に基づく減価の必要性は認められない。

2. 評価額の判定

調整後の価格に、市場性修正及び競売市場修正等を施し、さらに滞納管理費等相当額の減価を考慮して評価額を求めた。

調整後の 価格（円）	市場性 修正	競売市場 修正	滞納管理費 等相当額の 減価	評価額（円） （万円未満四捨五入）
ア	イ	ウ	エ	ア×イ×ウ×エ＝オ
9,990,000	100.0%	60.0%	100.0%	5,990,000

イ 市場性修正：特にない。

ウ 競売市場修正：第2評価の条件欄記載の不動産競売市場の特殊性等を考慮した。

エ 売却に至るまでの滞納管理費等を考慮した。

第6 参考価格資料


地価調査	岐阜(県) 5-3
(所 在)	岐阜市早田栄町4丁目20番1
(価 格)	73,200 円/m ²
(位 置)	JR東海道本線岐阜駅の北方約3.6km(道路距離)に位置する。
(価格時点)	令和6年7月1日
(地 積)	390 m ²
(供給処理)	水道、ガス、下水
(接面街路)	北西15m市道
(用途指定等)	市街化区域 商業地域 準防火地域 (建ぺい率80%, 容積率400%)
(地域の概要)	中小規模の店舗、事務所等が建ち並ぶ路線商業地域

第7 附属資料の表示

- 1 目的物件の位置図
- 2 公図写
- 3 建物図面写・各階平面図写
- 4 土地建物位置関係図(概略)
- 5 建物間取図(概略)
- 6 写真

以 上

位置図

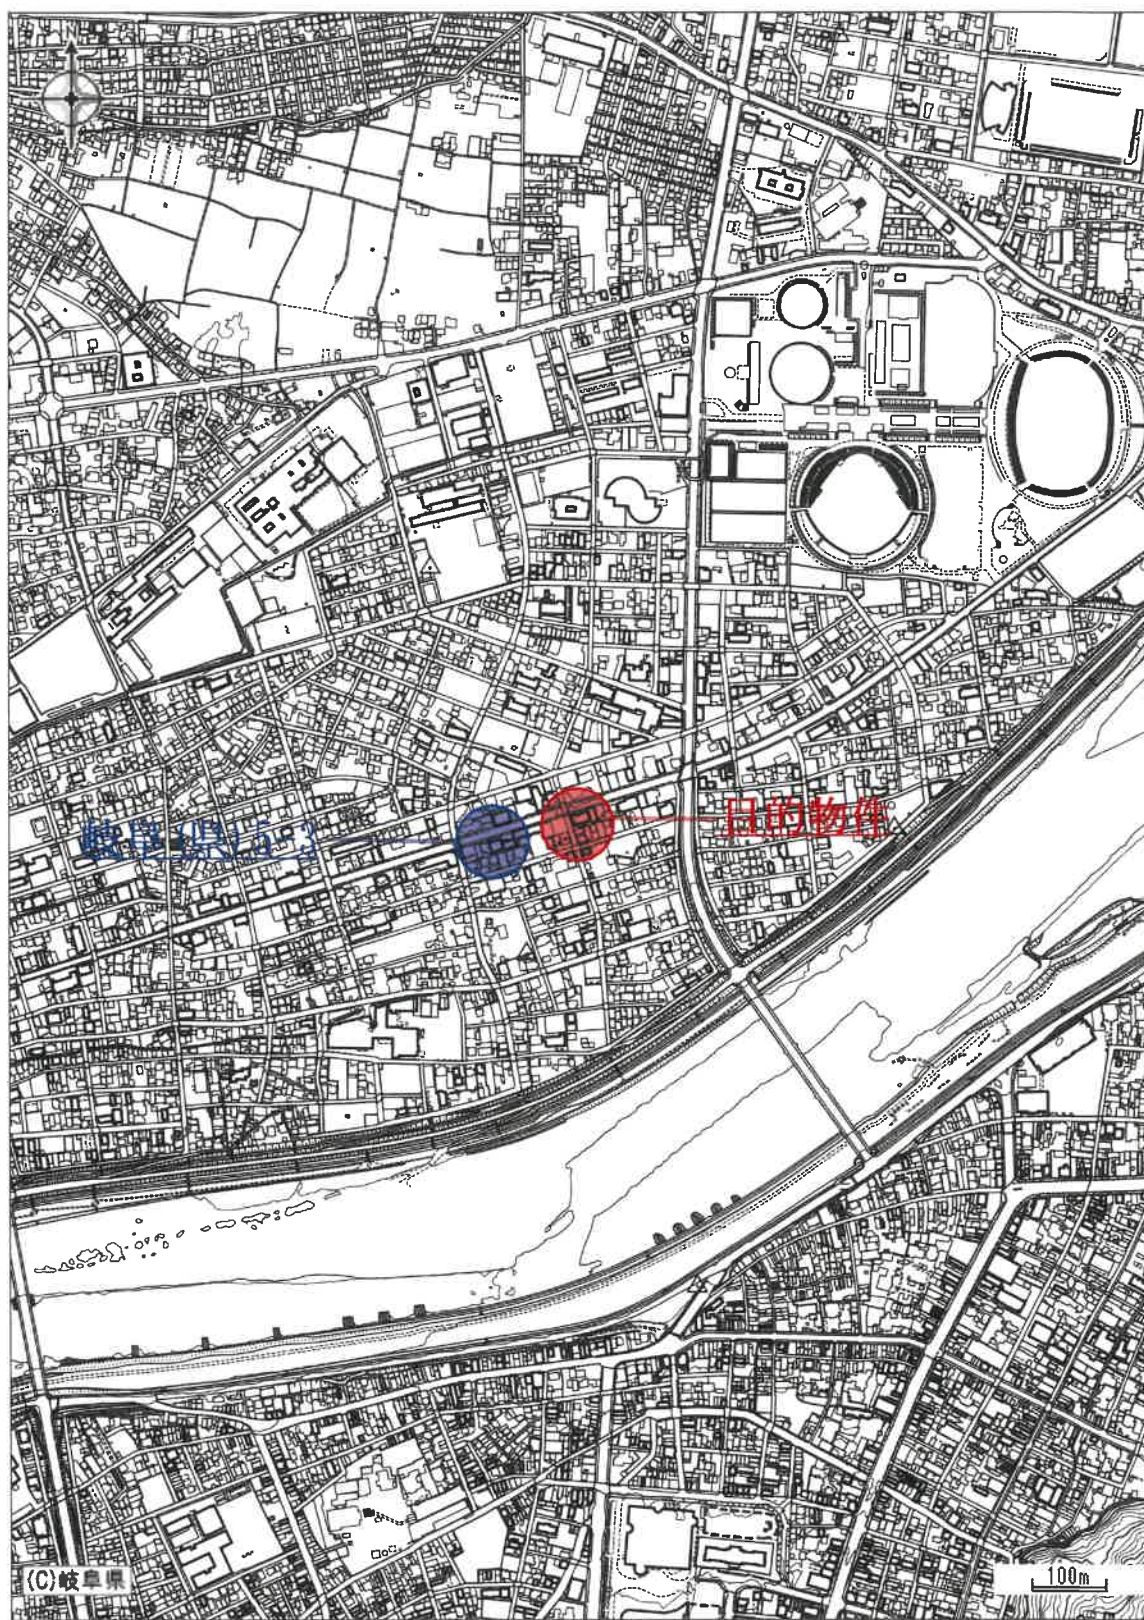



(注) 国土交通省国土地理院が公表した座標補正パラメータ(touhokutaiheiyouuki2011.par)による修正がされています。



請 求 部 分	所 在	岐阜市早田栄町五丁目					地 番	14番		
出 力 縮 尺	1/500	精 度 区 分	甲三	座標系 番号又は 記号	Ⅶ	分 類	地図(法第14条第1項)		種 類	地籍図
作 成 年 月 日					備 付 年 月 日 (原図)			補 記 事 項		

これは地図に記録されている内容を証明した書面である。
(岐阜地方務局管轄)

令和6年10月7日

岐阜地方務局大垣支局

登記官

請求番号：4-1
(1/1)



A 3 → A 4 に縮小

公用

登記年月日：平成11年3月24日

これは図面に記録されている内容を証明した書面である。
(岐阜地方法務局管轄)

令和6年10月7日

岐阜地方法務局大垣支局

登記官

請求番号：4-2

(1/2)

A3→A4に縮小


365418

各階平面図


家屋番号
早田栄町五丁目
14番の2

建物
図記号

建築物の所在
岐阜市早田栄町五丁目14番地

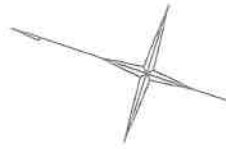

建築物の存する部分 2階

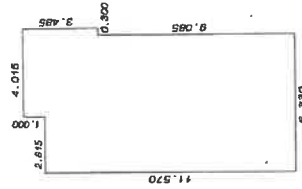

面積計算表

2.815 x	11.570 =	30.255550
3.715 x	12.570 =	46.697550
0.300 x	3.485 =	1.045500

床面積	77.998600
	77.99 m ²



(会員専用)

作製者

縮尺 1/250

申請人

縮尺

1/500

登記年月日：平成11年3月24日

公用

これは図面に記録されている内容を証明した書面である。
(岐阜地方方法務局管轄)

令和6年10月7日

岐阜地方方法務局大垣支局

登記官

一棟の建物 各階平面図



365416

家屋番号

14-1
～14-28

建物の所在
岐阜市早田栄町五丁目14番地

各階平面図 建物

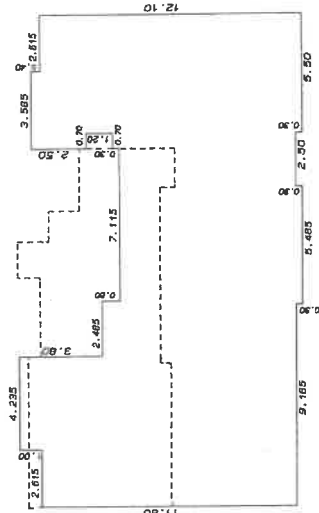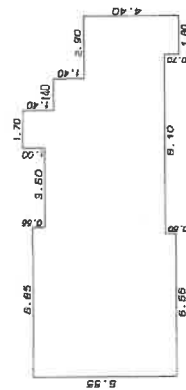

作製者

縮尺

1/250

申請人

縮尺

1/250

(愛知県土地家屋調査士会 用紙)

請求番号：4-2

(2/2)


A3→A4に縮小

土地建物位置関係図(概略)



写真撮影方向

建物間取図(概略)

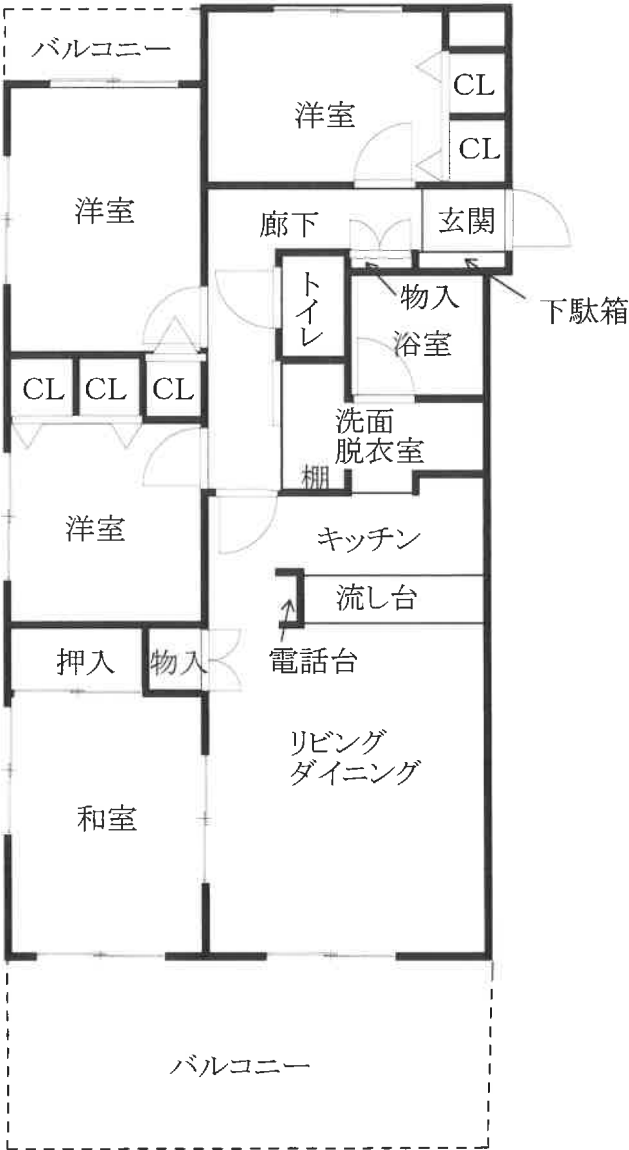



①

物件1建物（一棟の建物）

敷地権の目的である土地



②

物件1建物（一棟の建物）

敷地権の目的である土地



物件1建物（一棟の建物）

③

敷地権の目的である土地



敷地権の目的である土地

④

物件1建物（一棟の建物）