

令和2年4月1日施行の民事執行法改正により、  
入札制度が変わりました。

- 暴力団員等や、役員に暴力団員等がいる法人は、買受人となれません。
- 暴力団員等から資金の提供を受けた個人・法人は、買受人となれません。

入札時には、

**暴力団員等に該当しない旨の陳述書※1**

が入札書ごとに必要になります。※2、※3

なお、宅地建物取引業者の場合は、

**宅地建物取引業の免許証の写し**

を、併せて提出してください。

(宅地建物取引業の免許証の写しを提出した方については、暴力団員等に該当するか否かについて警察への調査の囑託が行われません。)

※1 陳述書には、個人用、個人（法定代理人）用、法人用があります。

※2 入札時に提出がないと入札無効となります（追完不可）。

※3 記載に不備があった場合、入札が無効になる場合があります。

①住民票や代表者事項証明書等のとおり、正確に記載してください。

②自己資金で入札する場合は、陳述書1枚目の陳述欄の「自己の計算において」で始まる文の冒頭にある口にチェックをしてはいけません。

「自己の計算において本人に買受けの申出をさせようとする者」とは、買受申出人に資金を渡すなどして買受けをさせようとする者をいいます。他人から資金の提供を受けて入札する場合は、ここにチェックを入れ、別紙「自己の計算において買受けの申出をさせようとする者に関する事項」を添付する必要がありますが、自己の資金で入札する場合に誤ってチェックをした場合でも、別紙が添付されていないことによって、形式的に不備のある陳述書として、入札無効になる場合があります。

## 期 間 入 札 の 公 告

令和 7 年 8 月 4 日

広島地方裁判所福山支部

裁判所書記官 河 合 明日香

別紙物件目録記載の不動産を下記のとおり期間入札に付します。

### 記

|                                                                       |   |
|-----------------------------------------------------------------------|---|
| 入札期間                                                                  | 令和 7 年 8 月 20 日 午前 9 時 00 分から<br>令和 7 年 8 月 26 日 午後 5 時 00 分まで                                                              |
| 開札期日                                                                  | 日 時 令和 7 年 8 月 29 日 午前 10 時 00 分<br>場 所 広島地方裁判所福山支部売却場                                                                      |
| 売却決定<br>期日                                                            | 日 時 令和 7 年 9 月 18 日 午後 3 時 00 分<br>場 所 広島地方裁判所福山支部                                                                          |
| 特別売却<br>実施期間                                                          | 令和 7 年 9 月 2 日 午前 9 時 00 分から<br>令和 7 年 9 月 2 日 午後 4 時 00 分まで                                                                |
| 買受申出の保証の<br>提供方法                                                      | 下記のいずれかによる。<br>(1) 当裁判所の預金口座に金銭を振り込んだ旨の金融機関の証明書。<br>(2) 銀行、損害保険会社、農林中央金庫、商工組合中央金庫、全国を地区とする信用金庫連合会、信用金庫又は労働金庫の支払保証委託契約締結証明書。 |
| 買受申出の資格の<br>制限（民事執行規<br>則 33 条）                                       | ☆印を付した物件は農地であるので、権限を有する行政庁の交付した買受適格証明書を有する者及び買受けについて農地法上の許可又は届出を必要としない者に限り、買受申出をすることができます。                                  |
| 一般の閲覧に供するため、物件明細書・現況調査報告書・評価書の各写しを令和 7 年 8 月 4 日から当庁物件明細書等閲覧室に備え置きます。 |   |

| 物件番号 | 売却基準価額（円）<br>買受可能価額（円） | 一括<br>売却 | 買受申出保証額（円） | 令和6年度    |          |
|------|------------------------|----------|------------|----------|----------|
|      |                        |          |            | 固定資産税（円） | 都市計画税（円） |
| 4    | 2,972,000<br>2,377,600 |          | 600,000    | 29,911   | 6,409    |
|      |                        |          |            |          |          |
|      |                        |          |            |          |          |
物 件 目 録

|   |     |                  |
|---|-----|------------------|
| 4 | 所 在 | 三原市宮浦三丁目         |
|   | 地 番 | 6 番 2 8          |
|   | 地 目 | 宅地               |
|   | 地 積 | 6 8 . 8 7 平方メートル |



## 物 件 明 細 書

令和 7 年 6 月 12 日

広島地方裁判所福山支部

裁判所書記官 河 合 明日香

---

### 1 不動産の表示

【物件番号 4】

別紙物件目録記載のとおり

---

### 2 売却により成立する法定地上権の概要

なし

---

### 3 買受人が負担することとなる他人の権利

【物件番号 4】

なし

---

### 4 物件の占有状況等に関する特記事項

【物件番号 4】

駐車場として使用されている。使用者らの占有権原は買受人に対抗できない。

---

### 5 その他買受けの参考となる事項

なし

### 《 注 意 書 》

- 1 本書面は、現況調査報告書、評価書等記録上表れている事実等を記載したものであり、関係者の間の権利関係を最終的に決める効力はありません（訴訟等により異なる判断がなされる可能性もあります）。
- 2 記録上表れた事実等がすべて本書面に記載されているわけではありませんし、記載されている事実や判断も要点のみを簡潔に記載されていますので、必ず、現況調査報告書及び評価書並びに「物件明細書の詳細説明」も御覧ください。
- 3 買受人が、占有者から不動産の引渡しを受ける方法として、引渡命令の制度があります。引渡命令に関する詳細は、「引渡命令の詳細説明」を御覧ください。
- 4 対象不動産に対する公法上の規制については評価書に記載されています。その意



味内容は「公法上の規制の詳細説明」をご覧ください。

5 各種「詳細説明」は、閲覧室では通常別ファイルとして備え付けられています。



物 件 目 録

|   |   |   |                  |
|---|---|---|------------------|
| 4 | 所 | 在 | 三原市宮浦三丁目         |
|   | 地 | 番 | 6 番 2 8          |
|   | 地 | 目 | 宅地               |
|   | 地 | 積 | 6 8 . 8 7 平方メートル |



令和 6年(ケ)第 45号

(物件4)

令和 7年 3月17日提出

## 現 況 調 査 報 告 書

広島地方裁判所福山支部

執 行 官 杉 原 弘 展

(注) チェック項目中の調査結果は、「■」の箇所の記載のとおり



## 物 件 目 録

|   |   |   |             |
|---|---|---|-------------|
| 4 | 所 | 在 | 三原市宮浦三丁目    |
|   | 地 | 番 | 6番28        |
|   | 地 | 目 | 宅地          |
|   | 地 | 積 | 68.87平方メートル |



|                |   |
|----------------|---|
| 不動産の表示         | 「物件目録」のとおり   |
| 住居表示           | 未実施   |
| 土地             | 物件 4   |
| 現況地目           | <input checked="" type="checkbox"/> 宅 地 (物件 4) <input type="checkbox"/> 公衆用道路 (物件 ) <input type="checkbox"/> 畑 (物件 )<br><input type="checkbox"/> 雑種地 (物件 ) <input type="checkbox"/> 山 林 (物件 ) <input type="checkbox"/> 原野 (物件 )<br><input type="checkbox"/>   |
| 形 状            | <input type="checkbox"/> 公図 (法 14 条 1 項地図) のとおり <input type="checkbox"/> 地積測量図のとおり<br><input type="checkbox"/> 建物図面 (各階平面図) のとおり <input type="checkbox"/> 土地建物位置関係図のとおり<br><input checked="" type="checkbox"/> 土地所在図 (法 14 条 1 項地図) のとおり   |
| 占有者及び占有状況      | <input type="checkbox"/> 土地所有者<br><input type="checkbox"/> 上記の者が本件土地に、下記目的外建物を所有し、占有している<br><input type="checkbox"/> 上記の者が駐車場として賃貸して利用している<br><input type="checkbox"/> 上記の者が更地の状態で占有している<br><input type="checkbox"/> 上記の者が雑木林の状態で占有している<br><input checked="" type="checkbox"/> 土地所有者が駐車場として賃貸し、賃借人が利用している。<br><input type="checkbox"/> その他の者<br><input type="checkbox"/> 「占有者及び占有権原」のとおり |
| その他の事項         | <p>物件 4 の土地は、青空駐車場として利用されている。</p> <p>物件 4 の土地に建物等の構造物は存在しない。</p> <p>物件 4 の土地は、その西側を市道 (36-3 は三原市所有の公衆用道路) に接面している。</p> <p>物件 4 の土地は、その南側から南東側を市道 (36-31 は三原市所有の公衆用道路) に接面している。</p> <p>添付の写真には広角で撮影したものがある。</p>   |
| 執行官保管の仮処分      | <input checked="" type="checkbox"/> ない<br><input type="checkbox"/> ある      地方裁判所      支部      平成      年 (      ) 第      号<br>保管開始日      平成      年      月      日   |
| 建 物<br>(目的外建物) | <input checked="" type="checkbox"/> ない<br><input type="checkbox"/> ある (詳細は「目的外建物の概況」のとおり)   |
| 土地建物の位置関係      | <input type="checkbox"/> 建物図面 (各階平面図) のとおり <input type="checkbox"/> 土地建物位置関係図のとおり   |

(注) チェック項目中の調査結果は、「■」の箇所記載のとおり

| 関係人の陳述等           |   |
|-------------------|---|
| 陳述者<br>(当事者等との関係) | 陳述内容等                                                                                                |
| ■所有者              | <p>本件土地は駐車場として賃貸しています。</p> <p>小さな車を詰めて駐めれば5台が駐車できます。</p> <p>現在は4区画を賃貸しています。</p> <p>賃料は月額5000円です。</p> |


| 調査の経過                   |           |                                           |
|-------------------------|-----------|-------------------------------------------|
| 調査の日時                   | 調査の場所等    | 調査の方法等                                    |
| 7年 1月 7日<br>11:45-12:00 | 広島法務局尾道支局 | 公図, 地積測量図, 登記事項要約書<br>交付申請                |
| 7年 1月 7日<br>12:50-13:00 | 物件所在地     | 物件確認, 占有調査, 写真撮影                          |
| 7年 1月31日                |           | 期日通知書兼賃貸借等照会書送付                           |
| 7年 2月12日<br>9:25- 9:30  | 物件所在地     | 物件確認, 占有調査, 写真撮影<br>所有者から占有状況等聴取<br>(於館町) |
|                         |           |                                           |

(特記事項)

☐ 平成 年 月 日  
目的物件は不在で施錠されていると予想されたので, 立会人及び解錠技術者を同行して臨場した。

☐ 平成 年 月 日  
目的物件は不在で施錠されていたので, 立会人 を立ち会わせ, 技術者に解錠させて建物内に立ち入った。

(注) チェック項目中の調査結果は, 「■」の箇所記載のとおり

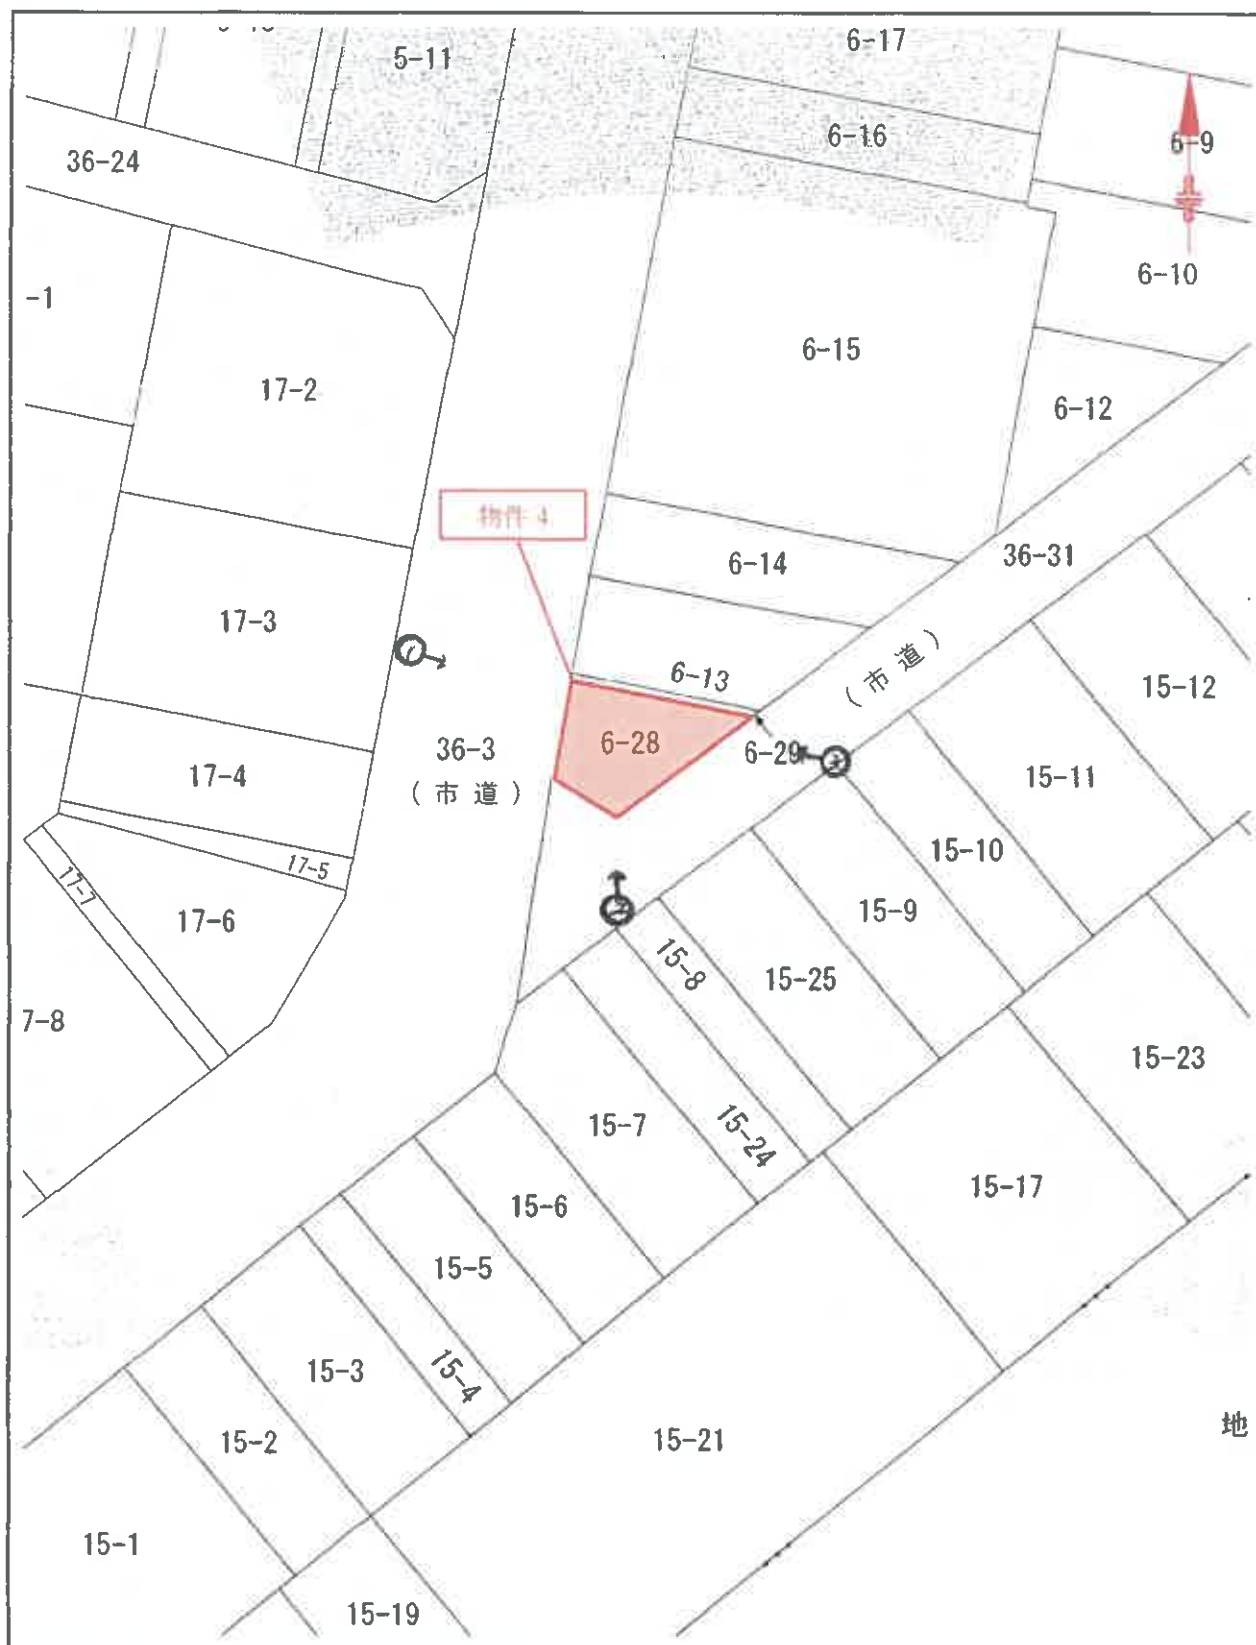

# 土地所在図

S = 1/500

写真 1



写真 2



写真 3



令和 6 年（ケ）第 45 号  
令和 7 年 2 月 12 日 現地調査  
令和 7 年 3 月 18 日 評 価

広島地方裁判所 福山支部 御中

# 評 価 書

（ 物 件 4 ）

評価人 不動産鑑定士

吉 田 力

印

## 第1 評価額

|         |              |
|---------|--------------|
| 物件4(土地) | 金 2,972,000円 |
|---------|--------------|

## 第2 評価の条件

- 1 本件評価は、民事執行法により売却に付されることを前提とした適正価格を求めるものである。  
したがって、求めるべき評価額は、一般の取引市場において形成される価格ではなく、一般の不動産取引と比較しての競売不動産特有の各種の制約（売主の協力が得られないことが常態であること、内覧制度によるほかは買受希望者は物件内部の確認が直接できないこと、引渡しを受けるために法定の手続をとらなければならない場合があること、目的物の種類又は品質に関する不適合には担保責任がないこと等）等の特殊性を反映させた価格とする。
- 2 評価は、目的物件の調査時点における現状に基づいて行うものであり、調査日以降発生した物件の現状変更については原則として考慮していない。
- 3 現地での物件調査は、原則として目視可能な部分に限定される。
- 4 物件に関する情報提供の内容は、民事執行法58条4項に定める場合を除いて、原則として公共機関で公開された資料に基づくものである。

### 第3 目的物件

現況欄に記載のない事項については、ほぼ登記記載と同じ。

| 番号 | 所 在 等                                | 登 記                                              | 現 況 |
|----|--------------------------------------|--------------------------------------------------|-----|
| 4  | 所<br>地<br>地<br>地<br>在<br>番<br>目<br>積 | 三原市宮浦三丁目<br>6 番 2 8<br>宅地<br>68.87m <sup>2</sup> | 同 左 |
| 番号 | 特 記 事 項                              |                                                  |     |
|    | 特になし。                                |                                                  |     |



#### 第4 目的物件の位置・環境等

##### 土地の概況及び利用状況等（物件4）

|                                                                 |                                                                            |   |  |  |
|-----------------------------------------------------------------|----------------------------------------------------------------------------|---|--|--|
| 位 置 ・ 交 通                                                       | J R 山陽本線「三原」駅の西方・直線距離 約 1,100 m<br>(別添「位置図」参照)                             |   |  |  |
| 付 近 の 状 況                                                       | 付近は、戸建住宅、共同住宅、事業所等が見られる住宅地域。                                               |   |  |  |
| 主 な 公 法 上<br>の 規 制 等<br>(道路の幅員等<br>の個別的な規制<br>を考慮しない一<br>般的な規制) | 都 市 計 画 区 分<br>用 途 地 域<br>建 蔽 率<br>容 積 率<br>防 火 規 制<br>そ の 他 の 規 制         | 市街化区域<br>第1種住居地域<br>60%<br>200%<br>なし<br>宅地造成等工事規制区域                                                                           |  |  |
| 画 地 条 件                                                         | 規模 68.87 m <sup>2</sup>                                                    | 間口 約 7 m<br>奥行 約 13 m<br>形状 台形<br>接面状況 角地<br>その他 特になし                                                                          |  |  |
| 接面道路の状況                                                         | 西側 約 12 m 舗装 市道 高低差 ほぼ等高<br>南東側 約 6 m 舗装 市道 高低差 ほぼ等高<br>いずれも建築基準法42条1項1号道路 |   |  |  |
| 土地の利用状況等                                                        | 現状は更地（駐車場）である。<br>隣地は、戸建住宅 等。<br>目的外建物 なし。                                 |   |  |  |
| 供給処理施設                                                          | 上 水 道                                                                      | 接面道路の本管敷設 あり<br>本物件内への引込 なし<br>※ここでの「上水道」とは水道法の規定による水道事業（簡易水道含む）及び専用<br>水道により給水されているものを言う。井戸等はこれに含まれない。                        |  |  |
|                                                                 | 都市ガス                                                                       | 接面道路の本管敷設 あり<br>本物件内への引込 なし<br>※ここでの「都市ガス」とは改正ガス事業法の規定によるガス小売事業により供給<br>されるガスを言う。69戸以下の団地に供給される簡易ガス・LPG等はこれに含ま<br>れない。         |  |  |
|                                                                 | 公共下水                                                                       | 接面道路の本管敷設 あり<br>本物件内への引込 なし<br>※ここでの「公共下水」とは下水道法の規定による公共下水道のことを言う。<br>団地集中浄化槽や工業用専用下水道等はこれに含まれない。但し農業集落排水<br>等の各種集落排水は含むものとする。 |  |  |
| 特 記 事 項                                                         | ・ 西側、南東側道に接面し基準建蔽率が10%加算される。                                               |   |  |  |

## 第5 評価額算出の過程

下記のとおり評価額を求めた。

| 番号 | 標準画地価格<br>(円/㎡)<br>ア | 個別<br>格 差<br>イ | 地積<br>(㎡)<br>ウ | 占有減<br>価修正<br>エ | 市場性<br>修 正<br>オ | 競売市<br>場修正<br>カ | 持分<br>キ | 評価額(円)<br>ア×イ×ウ×エ×<br>オ×カ×キ |
|----|----------------------|----------------|----------------|-----------------|-----------------|-----------------|---------|-----------------------------|
| 4  | 68,500               | 0.90           | 68.87          | 1.00            | 1.00            | 0.70            | 1       | 2,972,000                   |

### ア 標準画地価格

公示価格等からの下記規準価格を参考に、周辺取引事例等を検討のうえ査定した。

※標準画地を、西側で幅員約12mの市道にほぼ等高で接面する地積約180㎡程度の略整形な中間画地とした。

### 地価調査価格（三原(県)－1）

| 公示価格等<br>(円/㎡)<br>a | 時点修正<br>b         | 標準化<br>補正<br>c    | 地域格差<br>d        | 規準価格(円/㎡)<br>a×b×c×d |
|---------------------|-------------------|-------------------|------------------|----------------------|
| 66,400              | $\frac{100}{100}$ | $\frac{100}{100}$ | $\frac{100}{97}$ | 68,500               |

◇時点修正： 公示価格等の価格時点から評価日までの推定変動率である。

◇標準化補正： 必要なし。

◇地域格差： 街路条件、交通接近条件、環境条件、行政的条件等を考量のうえ査定した。

### イ 個別格差：

|      |      |
|------|------|
| 規模過小 | 0.90 |
| 角地   | 1.03 |
| 形状   | 0.97 |
| 相乗積  | 0.90 |

ウ 地 積： 登記数量による。

エ 占有減価修正： 必要なし

オ 市場性修正： 必要なし

カ 競売市場修正： 第2 評価の条件欄記載の不動産競売市場の特殊性を考慮した。

キ 持 分： 共有持分(完全所有権は1と標記)

## 第6 参考価格資料

### 1 地価調査価格（三原(県)－1）

所 在 : 三原市宮沖1丁目74番2 「宮沖1-13-9」  
価 格 : 66,400円/㎡  
位 置 : JR山陽本線「三原」駅 南西方 道路距離 約 1.2km に位置する。  
価 格 時 点 : 令和6年7月1日  
地 積 : 167㎡  
供給処理施設 : 水道・ガス・下水  
接 面 街 路 : 南西側 4.7m 市区町村道  
用 途 指 定 等 : 市街化区域 第1種住居地域（建蔽率 60%、容積率 200%）  
地 域 の 概 要 : 中規模一般住宅が建ち並ぶ店舗もある住宅地域

### 2 固定資産税評価額（令和6年度）

物件4 3,052,180 円 （1㎡当たり 44,318 円）、課税地積 68.87 ㎡

ここに掲げた参考価格資料は、当該不動産の評価額を算定するにあたって参考とした価格にすぎない。決定した評価額は不動産競売を前提とした価格であり、ここに掲げた額とは、その性質上異なる額である。

## 第7 附属資料

- 1 受命物件の位置図（三原市「白図」縮尺 1/10,000）
- 2 公図写し（法務局備付）
- 3 地積測量図写し（法務局備付） ※A3版→A4版へ縮小

以 上




# 位置図

1/10,000

三原市白図



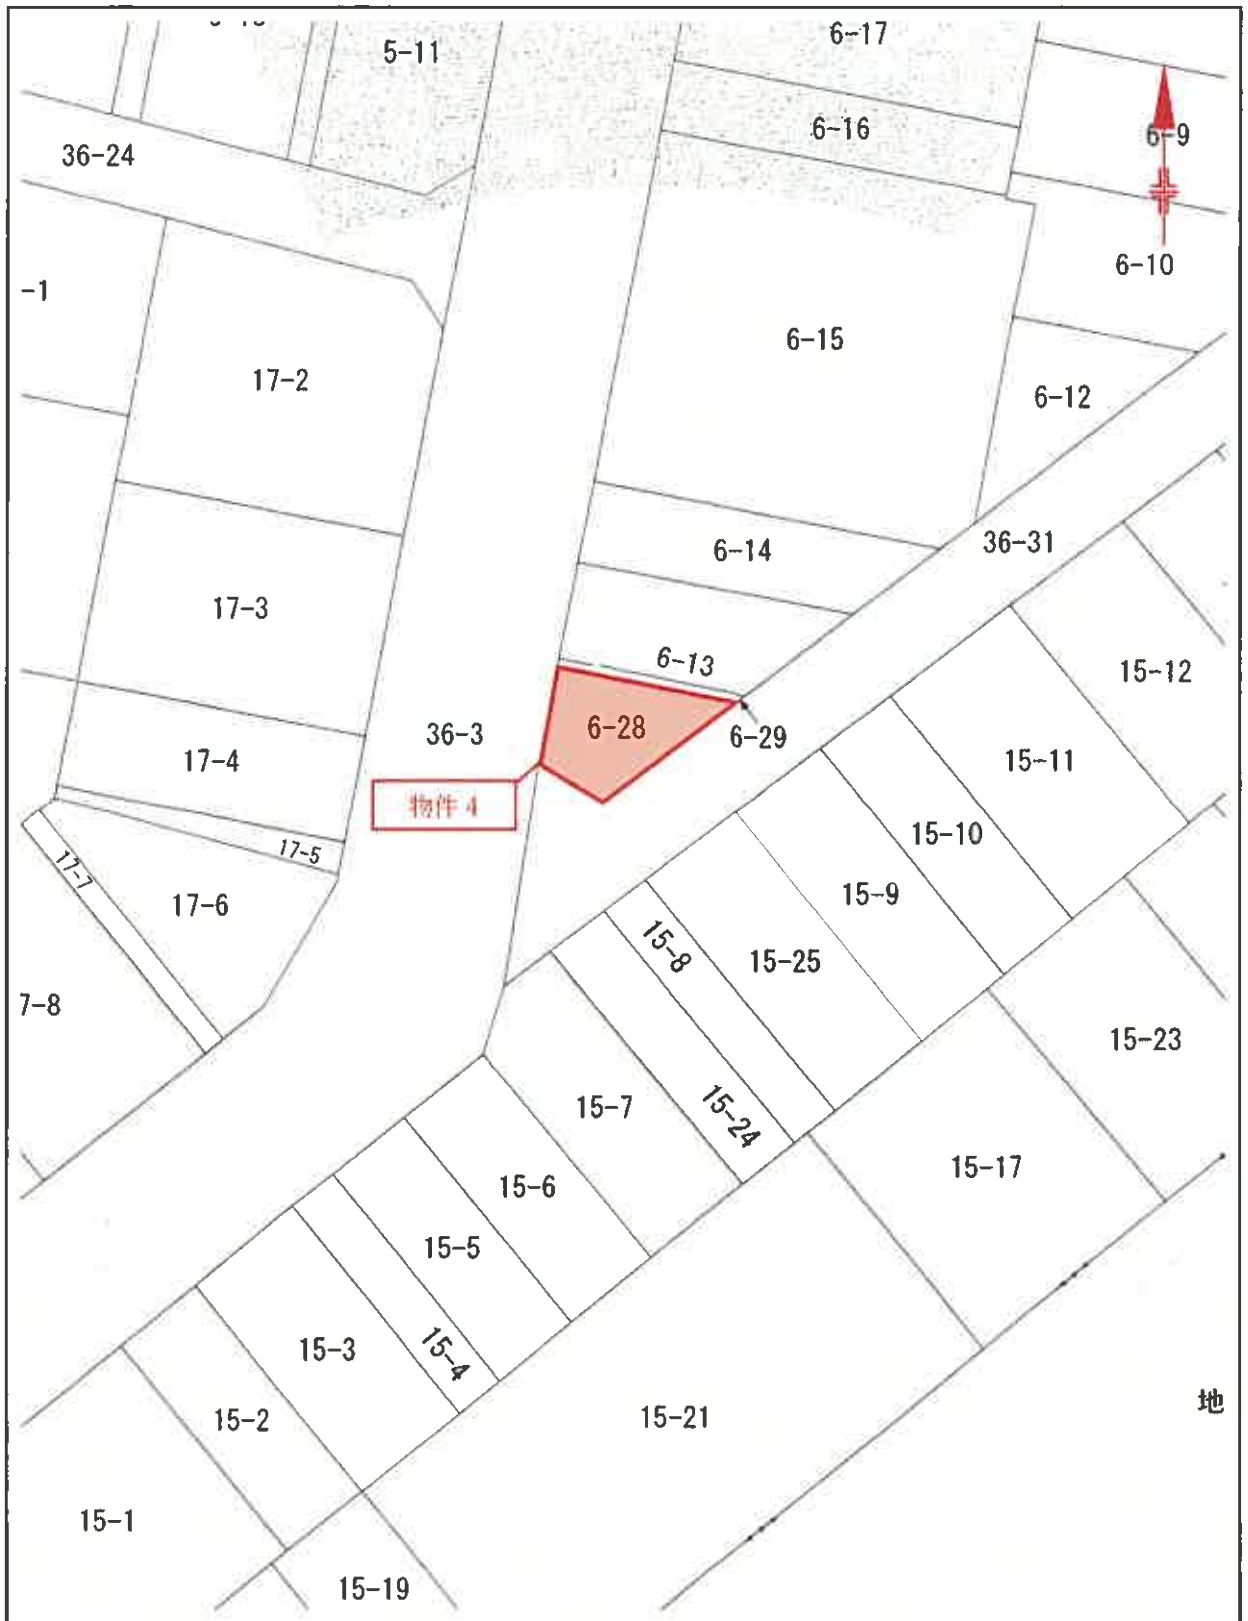

# 公 図 写

S = 1/500

法第 14 条第 1 項

請求番号 14-6