

期 間 入 札 の 公 告

令和 8 年 1 月 13 日

山口地方裁判所周南支部執行係

裁判所書記官 坂 根 昭 一

別紙物件目録記載の不動産を下記のとおり期間入札に付します。

記

入札期間	令和 8 年 2 月 3 日から 令和 8 年 2 月 9 日 午後 5 時 00 分まで
開札期日	日 時 令和 8 年 2 月 12 日 午前 10 時 00 分 場 所 山口地方裁判所周南支部開札場
売却決定 期日	日 時 令和 8 年 3 月 5 日 午前 10 時 00 分 場 所 山口地方裁判所周南支部執行係
買受申出の保証の 提供方法	下記のいずれかによる。 (1) 当裁判所の預金口座に金銭を振り込んだ旨の金融機関の証明書。 (2) 銀行, 損害保険会社, 農林中央金庫, 株式会社商工組合中央金庫, 全国を地区とする信用金庫連合会, 信用金庫又は労働金庫の支払保証委託契約締結証明書。
買受申出の資格の 制限 (民事執行規則 33 条)	☆印を付した物件は農地であるので, 権限を有する行政庁の交付した買受適格証明書を有する者及び買受けについて農地法上の許可又は届出を必要としない者に限り, 買受申出をすることができます。
一般の閲覧に供するため, 物件明細書・現況調査報告書・評価書の各写しを令和 8 年 1 月 13 日から当庁物件明細書等閲覧室に備え置きます。	



物件番号	売却基準価額（円） 買受可能価額（円）	一括 売却	買受申出保証額（円）	令和6年度	
				固定資産税（円）	都市計画税（円）
1, 2	1, 093, 000 874, 400	一括	218, 600	28, 809	5, 151
1	512, 000				
2	581, 000				
					</



物 件 目 録

- | | | |
|---|-------|----------------------------------|
| 1 | 所 在 | 周南市大字大河内字自由が丘 |
| | 地 番 | 10700番169 |
| | 地 目 | 宅地 |
| | 地 積 | 264.70平方メートル |
| 2 | 所 在 | 周南市大字大河内字自由が丘 10700番地169 |
| | 家屋 番号 | 10700番169 |
| | 種 類 | 居宅 |
| | 構 造 | 木造瓦葺2階建 |
| | 床 面 積 | 1階 59.14平方メートル
2階 26.82平方メートル |



物 件 明 細 書

令和 7 年 2 月 17 日

山口地方裁判所周南支部執行係

裁判所書記官 森 野 陽 佑

1 不動産の表示

【物件番号 1, 2】

別紙物件目録記載のとおり

2 売却により成立する法定地上権の概要

なし

3 買受人が負担することとなる他人の権利

【物件番号 1, 2】

なし

4 物件の占有状況等に関する特記事項

【物件番号 2】

本件所有者が占有している。

5 その他買受けの参考となる事項

なし

《 注 意 書 》

- 1 本書面は、現況調査報告書、評価書等記録上表れている事実等を記載したものであり、関係者の間の権利関係を最終的に決める効力はありません（訴訟等により異なる判断がなされる可能性もあります）。
- 2 記録上表れた事実等がすべて本書面に記載されているわけではありませんし、記



載されている事実や判断も要点のみを簡潔に記載されていますので、必ず、現況調査報告書及び評価書並びに「物件明細書の詳細説明」も御覧ください。

- 3 買受人が、占有者から不動産の引渡しを受ける方法として、引渡命令の制度があります。引渡命令に関する詳細は、「引渡命令の詳細説明」を御覧ください。
- 4 対象不動産に対する公法上の規制については評価書に記載されています。その意味内容は「公法上の規制の詳細説明」をご覧ください。
- 5 各種「詳細説明」は、閲覧室では通常別ファイルとして備え付けられています。



物 件 目 録

- | | | |
|---|-----|---------------|
| 1 | 所 在 | 周南市大字大河内字自由が丘 |
| | 地 番 | 10700番169 |
| | 地 目 | 宅地 |
| | 地 積 | 264.70平方メートル |
-
- | | | | |
|---|-------|----------------|------------|
| 2 | 所 在 | 周南市大字大河内字自由が丘 | 10700番地169 |
| | 家屋 番号 | 10700番169 | |
| | 種 類 | 居宅 | |
| | 構 造 | 木造瓦葺2階建 | |
| | 床 面 積 | 1階 59.14平方メートル | |
| | | 2階 26.82平方メートル | |



令和 6 年（ケ）第 16 号

令和 6 年10月22日受理

令和 7 年 1 月 7 日提出

現 況 調 査 報 告 書

山口地方裁判所周南支部

執行官 大 森 幹 也

物 件 目 録

- | | | |
|---|-------|----------------------------------|
| 1 | 所 在 | 周南市大字大河内字自由が丘 |
| | 地 番 | 10700番169 |
| | 地 目 | 宅地 |
| | 地 積 | 264.70平方メートル |
| 2 | 所 在 | 周南市大字大河内字自由が丘 10700番地169 |
| | 家屋 番号 | 10700番169 |
| | 種 類 | 居宅 |
| | 構 造 | 木造瓦葺2階建 |
| | 床 面 積 | 1階 59.14平方メートル
2階 26.82平方メートル |



22

不動産の表示		「物件目録」のとおり	
住居表示		山口県周南市大字大河内700番地の169 (住居表示未実施)	
土地		物件1	
現況地目	☒ 宅地(物件1) ☐ 公衆用道路(物件) ☐ (物件)		
形状	☒ 公図のとおり ☐ 地積測量図のとおり ☒ 建物図面(各階平面図)のとおり ☒ 土地建物位置関係図のとおり ☐ 「その他の事項」のとおり		
占有者及び占有状況	☒ 土地所有者 ☐ その他の者 上記の者が本土地に下記建物を所有し、占有している ☐ 「占有者及び占有権原」のとおり		
下記以外の建物(目的外建物)	☒ ない ☐ ある(詳細は「目的外建物の概況」のとおり)		
その他の事項	☒ 「その他の事項」のとおり		
建物		物件2	
種類、構造及び床面積の概略	☒ 公簿上の記載とほぼ同一である ☐ 公簿上の記載と次の点異なる(☐ 主である建物 ☐ 附属建物) ☐ 種類: ☐ 「その他の事項」のとおり ☐ 構造: ☐ 床面積:		
物件目録にない附属建物	☒ ない ☐ ある 種類: ☐ 「その他の事項」のとおり 構造: 床面積:		
占有者及び占有状況	☒ 建物所有者 ☐ その他の者 上記の者が本建物を住居として使用占有している ☐ 「占有者及び占有権原」のとおり		
上記以外の敷地(目的外土地)	☒ ない ☐ ある(詳細は「目的外土地の概況」のとおり)		
その他の事項	☒ 「その他の事項」のとおり		
執行官保管の仮処分	☒ ない ☐ ある 地方裁判所 支部 平成 年()第 号 保管開始日 平成 年 月 日		
土地建物の位置関係	☒ 建物図面(各階平面図)のとおり ☒ 土地建物位置関係図のとおり		

(注) チェック項目中の調査結果は、「■」の箇所の記載のとおり

そ の 他 の 事 項

■物件の概況

本件目的不動産は、一戸建ての居宅とその敷地である。

本件建物について、物件所有者が家族とともに居住していたが、本件現況調査時には、転居作業（引っ越し）中であった。

(注) チェック項目中の調査結果は、「■」の箇所の記載のとおり

(3 枚目)

関 係 人 の 陳 述 等

■物件所有者

私は、本件不動産の所有者です。

この家に家族で住んでいましたが、現在は別の場所で暮らしています。

家の中で犬を飼っていました。

必要な物は運び出すつもりですので、残った家財道具などは競売で買われた方に処分してもらいたいという希望があります。

(令和6年12月2日面談聴取)

(注) チェック項目中の調査結果は、「■」の箇所の記載のとおり

(4 枚目)

執 行 官 の 意 見

■物件の占有について

物件所有者本人の陳述、不動産登記事項証明書の内容、住民票の内容、現場の状況等から前記のとおり認めた。

(注) チェック項目中の調査結果は、「■」の箇所の記載のとおり

(5 枚目)

調 査 の 経 過		
調 査 の 日 時	調 査 の 場 所 等	調 査 の 方 法 等
令和6年10月23日 (水)	執行官室	家屋見取図写し交付申請書郵送→11月5日受領 (郵券: 110円+110円使用)
" 11:10 — 11:30	山口地方法務局 □本局 ■周南支局	登記事項証明書等交付 地図等閲覧
" 12:00 — 12:30	物件所在地	物件確認、簡易計測、占有調査、写真撮影
" 13:00 — 13:15	周南市役所	占有資料交付
令和6年11月6日 (水)	執行官室	物件所有者あて調査通知書郵送(速達) (郵券: 410円使用)
令和6年11月13日 (水) 8:40 — 8:50	(携帯電話)	物件所有者から電話聴取(占有等調査、調査日時調整)
令和6年12月2日 (月) 8:00 — 9:00	物件所在地	物件確認、簡易計測、占有調査、物件所有者と面談、 建物立入調査、写真撮影 〔評価人と同行調査〕
令和6年12月24日 (火) 8:00 — 8:30	物件所在地	物件確認、簡易計測、占有調査 (※評価人作成図面に基づいて補充調査)

(特記事項)

☐ 令和 年 月 日
目的物件は不在で施錠されていると予想されたので、立会人及び解錠技術者を同行して臨場した。

☐ 令和 年 月 日
休日・夜間執行許可の提示をした。

☐

(注) チェック項目中の調査結果は、「■」の箇所の記載のとおり

登記年月日：昭和52年8月9日

次頁に図面に關する変更内容を示す。

5400251

家屋番号

700~169

建物の所在

熊毛郡熊毛町大字大河内字自由が丘
周南市


建築物各階平面図

昭和52年8月9日登記


昭和五拾肆年七月八日

製作年月日


1階平面図 (イ)

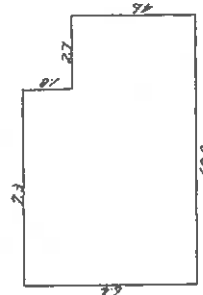

2階平面図

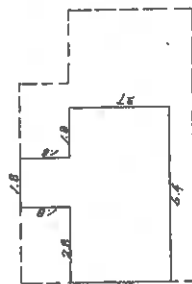


建築物図面 (ロ)

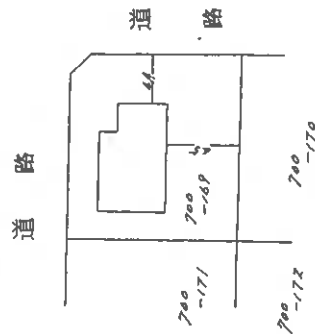

床面積

$$\begin{aligned} 7.3 \times 1.8 &= 13.14 \\ 10.0 \times 4.6 &= 46.00 \\ \hline 59.14 \text{ m}^2 \end{aligned}$$

$$\begin{aligned} 6.4 \times 3.7 &= 23.68 \\ 1.8 \times 1.8 &= 3.24 \\ \hline 26.82 \text{ m}^2 \end{aligned}$$

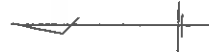

(日 尺 15)

前 後 新

縮尺 (イ) 1/200 (ロ) 1/500


縮小 (A3-A4)


(8 枚目)

(1) 平成30年5月15日
所在及び家屋番号変更


(9 枚目)

縮小 (A3→A4)

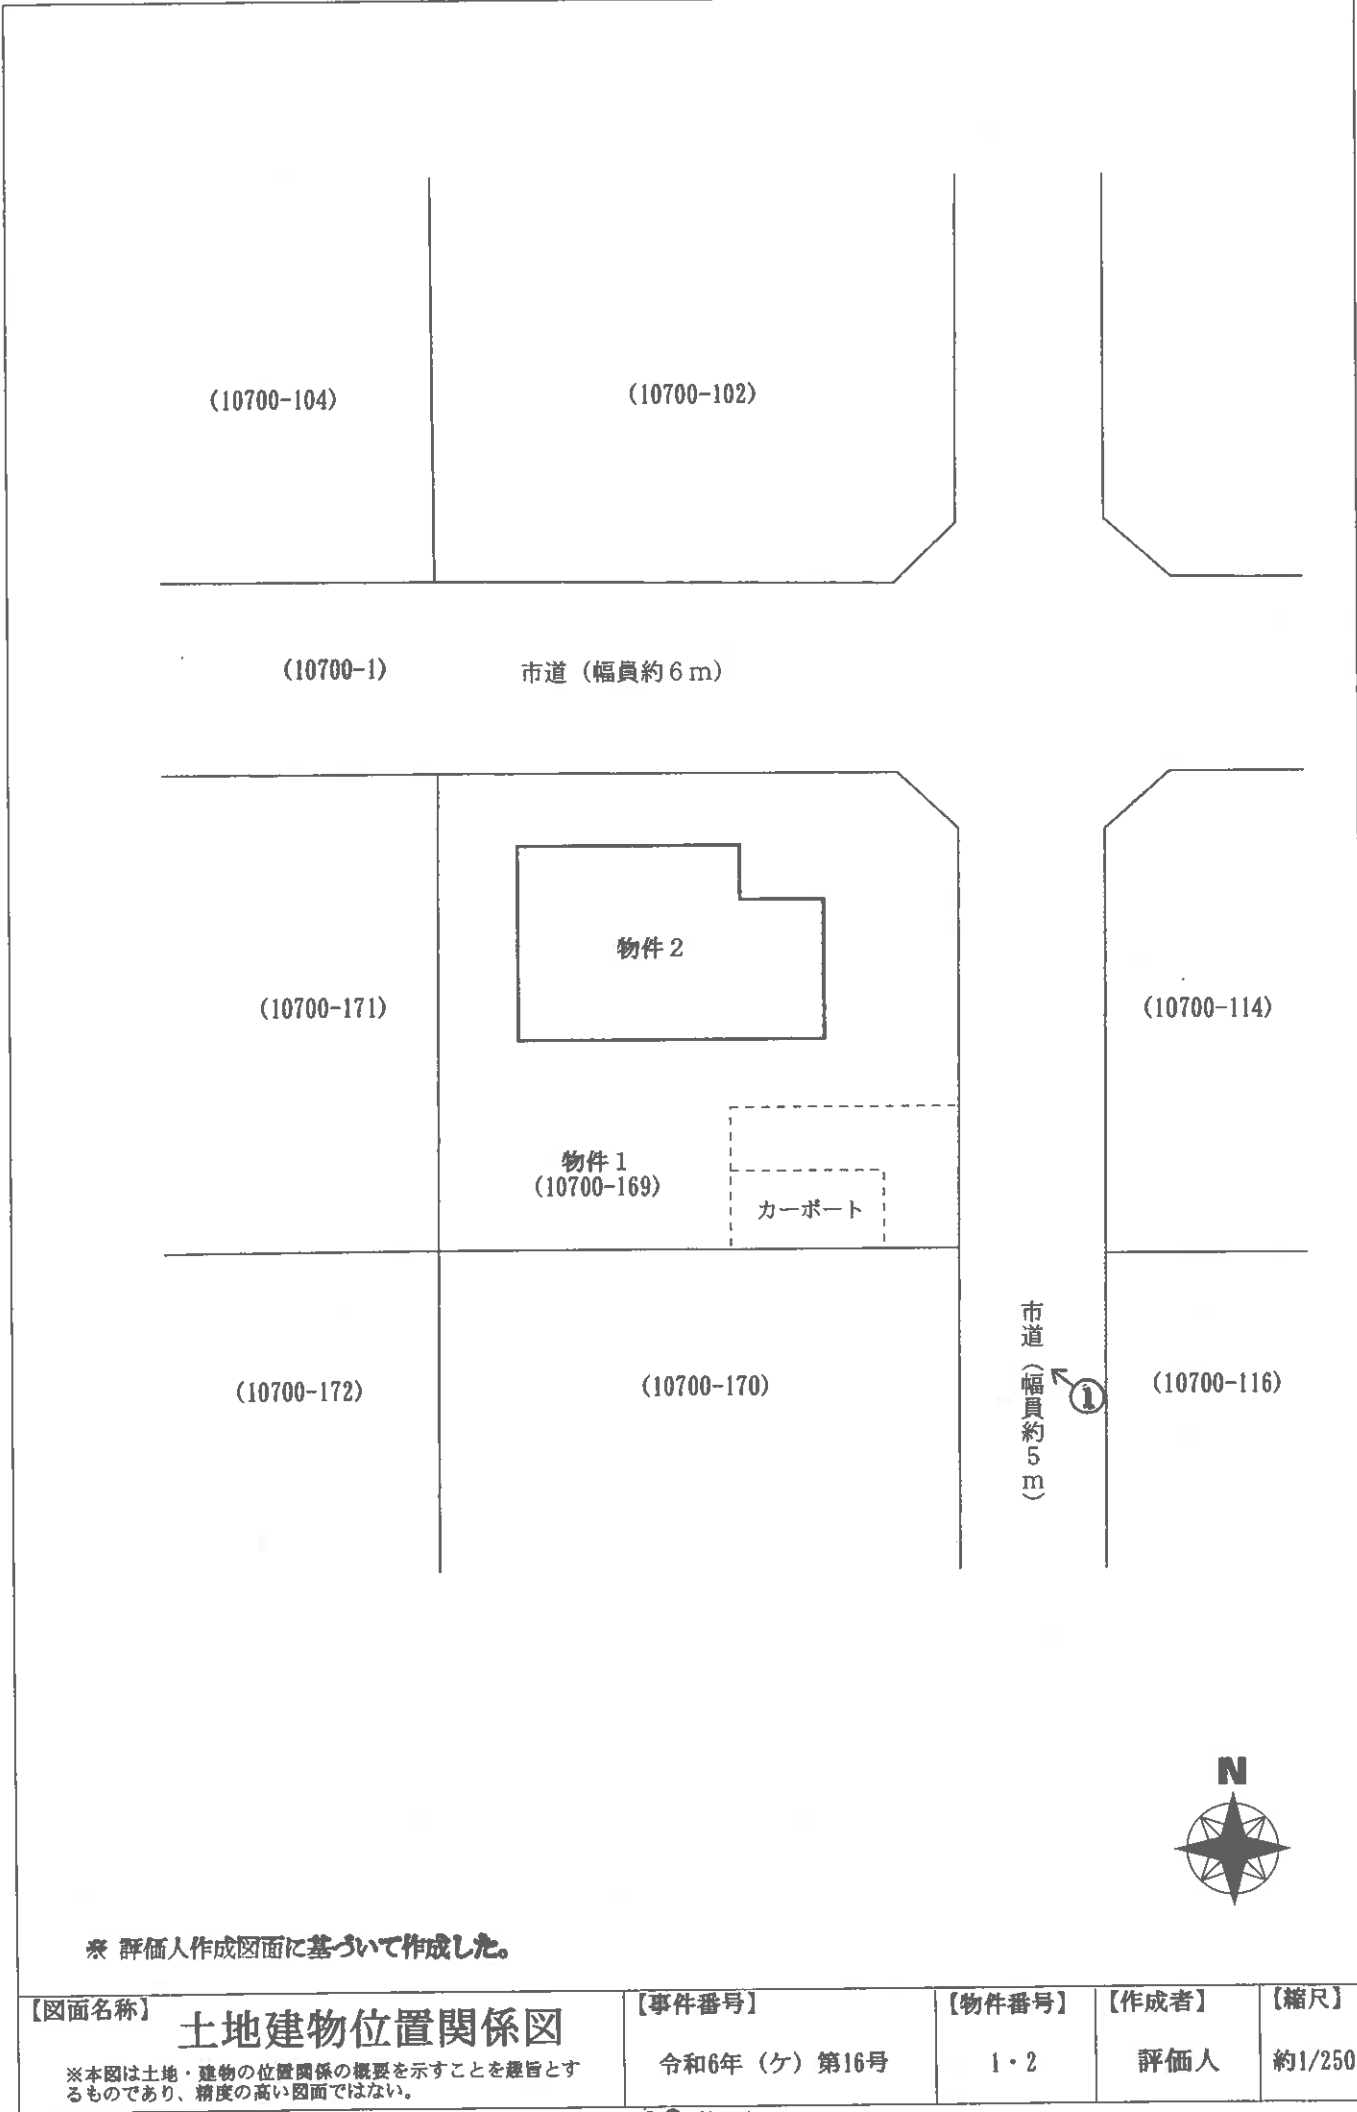

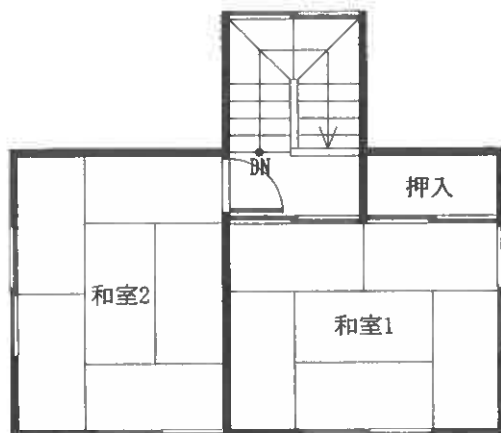

2階

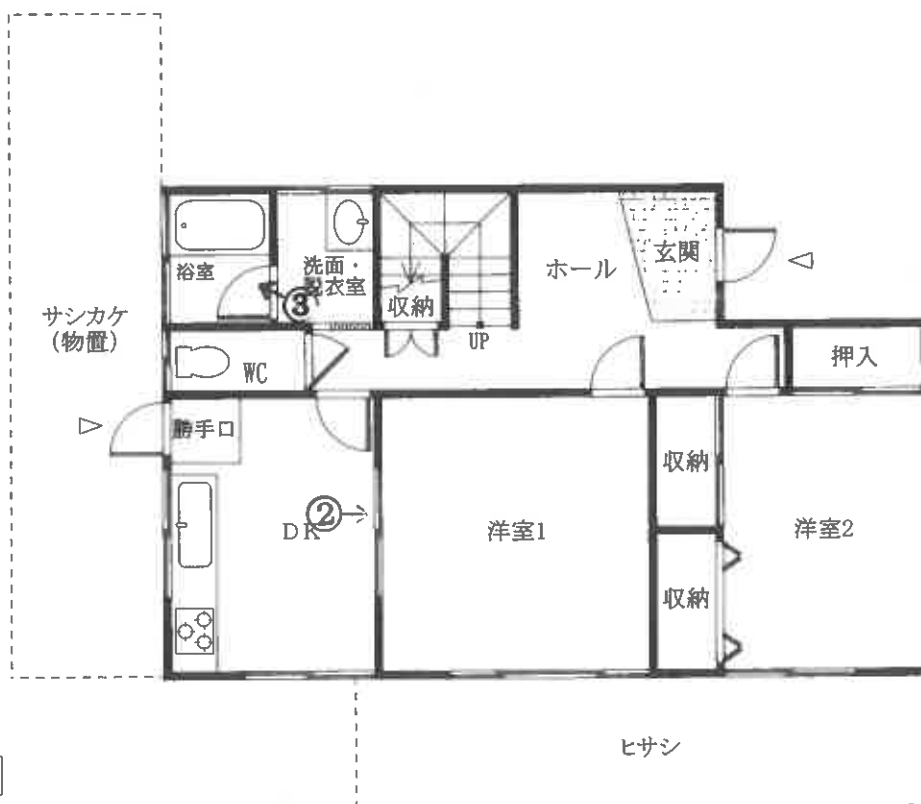

1階



※ 評価人作成図面に基づいて作成した。

【図面名称】	【事件番号】	【物件番号】	【作成者】	【縮尺】
建物間取図	令和6年（ケ）第16号	2	評価人	約1/100

○写真1



・物件2

○写真2



・洋室1

○写真3



・浴室

令和6年（ケ）第16号

令和6年12月2日現地調査

令和6年12月31日評価

山口地方裁判所 周南支部 御中

評 価 書

評価人 不動産鑑定士

原田 邦夫

第1 評価額

一括価格	
金 2,231,000円	
内訳価格	
物件 1 (土地)	金 1,045,000円
物件 2 (建物)	金 1,186,000円

- 1 一括価格は、物件1、2の各不動産について、一括売却(民事執行法61条本文)を行うことを前提とした場合の価格である。
- 2 内訳価格は、配当等の判断のために一括価格の内訳として算出した価格である。
- 3 物件1の内訳価格は物件2のための土地利用権等価格を控除した価格であり、物件2の価格は当該土地利用権等付建物としての価格である。

第2 評価の条件

- 1 本件評価は、民事執行法により売却に付されることを前提とした適正価格を求めるものである。したがって、求めるべき評価額は、一般の取引市場において形成される価格ではなく、一般の不動産取引と比較しての競売不動産特有の各種の制約（売主の協力が得られないことが常態であること、買受希望者は内覧制度によるほかは物件内部の確認が直接できないこと、引渡しを受けるために法定の手続きをとらなければならない場合があること、目的物の種類又は品質に関する不適合には担保責任がないこと等）等の特殊性を反映させた価格とする。
- 2 評価は、目的物件の調査時点における現状に基づいて行うものであり、調査日以降発生した物件の現状変更については原則として考慮していない。
- 3 現地での物件調査は、原則として目視可能な部分に限定される。
- 4 物件に関する情報提供の内容は、民事執行法58条4項に定める場合を除いて、原則として公共機関で公開された資料に基づくものである。

第3 目的物件

番号	所在等	登記	現況
1	所在 地番 地目 地積	周南市大字大河内字自由が丘 10700番169 宅地 264.70㎡	
2	所在 家屋番号 種類 構造 床面積	周南市大字大河内字自由が丘10700番地169 10700番169 居宅 木造瓦葺2階建 1階 59.14㎡ 2階 26.82㎡	
番号	特記事項		
1	物件1土地の形状については、現地調査の結果、概ね公図のとおりである。		
2	物件2建物については、現地調査の結果、ほぼ登記のとおりである。		

第4 目的物件の位置・環境等

1. 土地の概況及び利用状況等（物件1）

位置・交通	J R岩徳線『大河内』駅の南方約1.4km 【道路距離】 『自由ヶ丘団地』バス停の南東方約600m 【道路距離】	
付近の状況	戸建住宅が建ち並ぶ高台の住宅団地	
主な公法上の 規制等 (道路幅員等の個別 的な条件を考慮し ない一般的な規制)	都市計画区分 用途地域 建ぺい率 容積率 防火規制 その他の規制	都市計画区域(非線引区域) 第1種低層住居専用地域 50% 80% — 都市機能誘導区域外 居住促進区域外 周南市景観条例
画地条件	規模 264.70㎡ 間口 約15.5m 形状 ほぼ長方形 奥行 約17m 接面状況 角地 地勢 ほぼ平坦地 高低差 南側： 約1.5～1.8m程度隣地よりも低位	
接面道路の状況	東側幅員約5mの市道 ^{※1} に0～約1.3m高位接面する。 北側幅員約6mの市道 ^{※2} に約0.7～1.5m高位接面する。 ※ ¹ 市道：自由ヶ丘団地第2号線、建築基準法第42条1項1号 ※ ² 市道：自由ヶ丘団地第1号線、建築基準法第42条1項1号	
土地の利用状況等	本件土地は物件2建物の敷地として利用されている。	
供給処理施設	上水道：あり ガス配管：なし 下水道：あり (注)供給処理施設における「あり」とは、対象物件の前面道路に該当施設の本管(以下、施設管という)が通っており、通常の費用で敷地内への引込が出来る状態にあることをいう。「なし」とは、対象物件を含めた周辺に施設管が配置されておらず、敷地内に引込むことが不可能な場合をいう。「不明」とは、前面道路に施設管は敷設されていないにもかかわらず供給処理を利用している場合や、役所等での確認事項に疑義がある場合等で、将来的に当該施設が利用できるかどうか不明な場合をいう。	
土壌汚染等	【土壌汚染について】 対象地について、地歴調査からは土壌汚染が存在することを示す端緒は発見されなかった。よって、土壌汚染の可能性は低いものと推測されるが、専門的な調査は行っておらず、不確定要素があるため、これを評価上考慮外とする。 【埋蔵文化財について】 対象地は周知の埋蔵文化財包蔵地の範囲外である(周南市文化振興課の回答)。	
特記事項	・本件土地の南側の庭には、葛等の雑草が繁茂している。 ・本件土地内にカーポートが設置されている。なお、当該カーポートについては、経年・構造等に鑑み、経済的市場価値は無いものと判断した。	

2. 建物の概況及び利用状況（物件2）

区 分	主である建物
建築時期及び 経済的残存耐 用年数	建築年月日（登記簿）： 昭和52年7月20日新築 経過年数： 約 47 年 経済的残存耐用年数： 概ね満了している
仕 様	構 造： 木造 2階建
	屋 根： 瓦葺
	外 壁： モルタル等
	内 壁： 化粧合板、塗壁等
	天 井： 吸音ボード、和室天井等
	床： フローリング、畳等
	設 備： 電気、給排水、トイレ、電気温水器等
	そ の 他： サシカケ（物置）、ヒサシ
床面積（現況）	第3 目的物件欄記載のとおり
現況用途等	現況用途： 居宅 間取り： 附属資料の「建物間取図」のとおり
品 等	やや劣る
保守管理の状態	劣る
建物の利用状況	「現況調査報告書」記載のとおり
特 記 事 項	・ 本件建物内で犬が飼われており、動物臭がする。 ・ 本件建物に附合して、サシカケ（物置）及びヒサシが設置してある。なお、当該附合物については、経年・構造等に鑑み、経済的市場価値はないものと判断した。 ・ サシカケ（物置）については、固定資産税が課されている。 ・ 本件建物に係る瑕疵（設備の不具合、アスベスト含有材の有無、害虫被害等を含む）についての詳細は不明である。

第5 評価額算出の過程

1. 基礎となる価格

① 物件1(土地)

目的土地の建付地価格を次のとおり求めた。

物件 番号	標準画地 価 格 (円/㎡) ア	個別格差 イ	地 積 (㎡) ウ	建付減価 エ	建付地価格 (円) ア×イ×ウ×エ=オ
1	13,700	100 / 100	264.70	80 / 100	2,901,000

ア 標準画地価格 (公示価格等からの規準)

地価公示価格 周南 ー 1

公示価格等 時点修正 標準化補正 地域格差 標準画地価格
 $15,200 \text{ 円/㎡} \times 99.3 / 100 \times 100 / 100 \times 100 / 110 = 13,700 \text{ 円/㎡}$

◇ 時点修正：公示価格等の価格時点から評価日までの推定変動率である。

◇ 標準化補正：必要なし。

◇ 地域格差：街路・交通・環境・行政的条件等を考慮した。

イ 個別格差： 必要なし。

ウ 地 積： 登記数量による。

エ 建付減価： 本件土地上に存する建物等の状況を総合的に勘案して査定した。

② 物件2（建物）

目的建物の再調達原価を、建物建築費の推移動向を考慮した標準的な建築費に比準して求め、これに耐用年数に基づく方法及び観察減価法を併用して求めた現価率を乗じて、建物の価額を求めた。

物件 番号	再 調 達 原 価 (円/㎡) ア	現況延床面積 (㎡) イ	現価率 ウ	建物の価額(円) ア×イ×ウ＝エ
2	190,000	85.96	0.05	817,000

イ 現況延床面積：公簿面積による。

ウ 現価率： 耐用年数に基づく方法及び現況観察により上記のとおり査定した。

2. 評価額の判定

前記により求めた価格に、土地については土地利用権等価格を控除し、建物については土地利用権等価格を加算し、さらに競売市場修正等を施して、下記のとおり評価額を求めた。

① 土地利用権等価格

物件 番号	建付地価格 (円) ア	土地利用権等割合 イ		土地利用権等価格 (円) ア×イ＝ウ
1	2,901,000	40%	法定地上権	1,160,000

イ 土地利用権等割合：土地利用権等及びその割合を上記のとおり査定した。

② 内訳価格及び一括価格

物件 番号	基礎となる 価 格 (円) (1①オ、1②エ) ア	土地利用権等価格 の控除及び加算 (円) (2①ウ) イ	占有減価 修 正 ウ	市 場 性 修 正 エ	競売市場 修 正 オ	評 価 額 (円) (ア+イ)×ウ ×エ×オ
1	2,901,000	▲ 1,160,000		1.00	0.60	1,045,000
2	817,000	+ 1,160,000	1.00	1.00	0.60	1,186,000
一 括 価 格 (合 計)						2,231,000

ウ 占有減価修正：必要なし。

エ 市場性修正：必要なし。

オ 競売市場修正：第2評価の条件欄記載の不動産競売市場の特殊性等を考慮した。

第6 参考価格資料

1 地価公示価格【 周南 — 1 】

所 在 : 周南市大字大河内字熊毛幸が丘2100番46

価 格 : 15,200円/㎡

位 置 : JR岩徳線「大河内」駅から550mに位置する。

価 格 時 点 : 令和6年1月1日

地 積 : 253㎡

供給処理施設 : 水道・ガス・下水

接 面 道 路 : 西側6m市道に接面

用 途 指 定 等 : 第1種低層住居専用地域

(建蔽率 50% 、 容積率 80%)

地 域 の 概 要 : 一般住宅が建ち並ぶ区画整然とした住宅地域

2 固定資産税評価額 (令和6年度)


物件1 : 2,499,826 円

物件2 : 1,539,438 円

ここに掲げた参考価格資料は、当該不動産の評価額を算定するに当たって参考とした価格にすぎない。決定した評価額は不動産競売を前提とした価格であり、ここに掲げた額とは、その性質上異なる額である。

第7 附属資料の表示

- 1 受命物件の位置図(縮尺 1/10,000、1/2,500)
- 2 公図写し(法務局備付)
- 3 建物図面・各階平面図写し(法務局備付)
- 4 土地建物位置関係図
- 5 建物間取図
- 6 現況写真

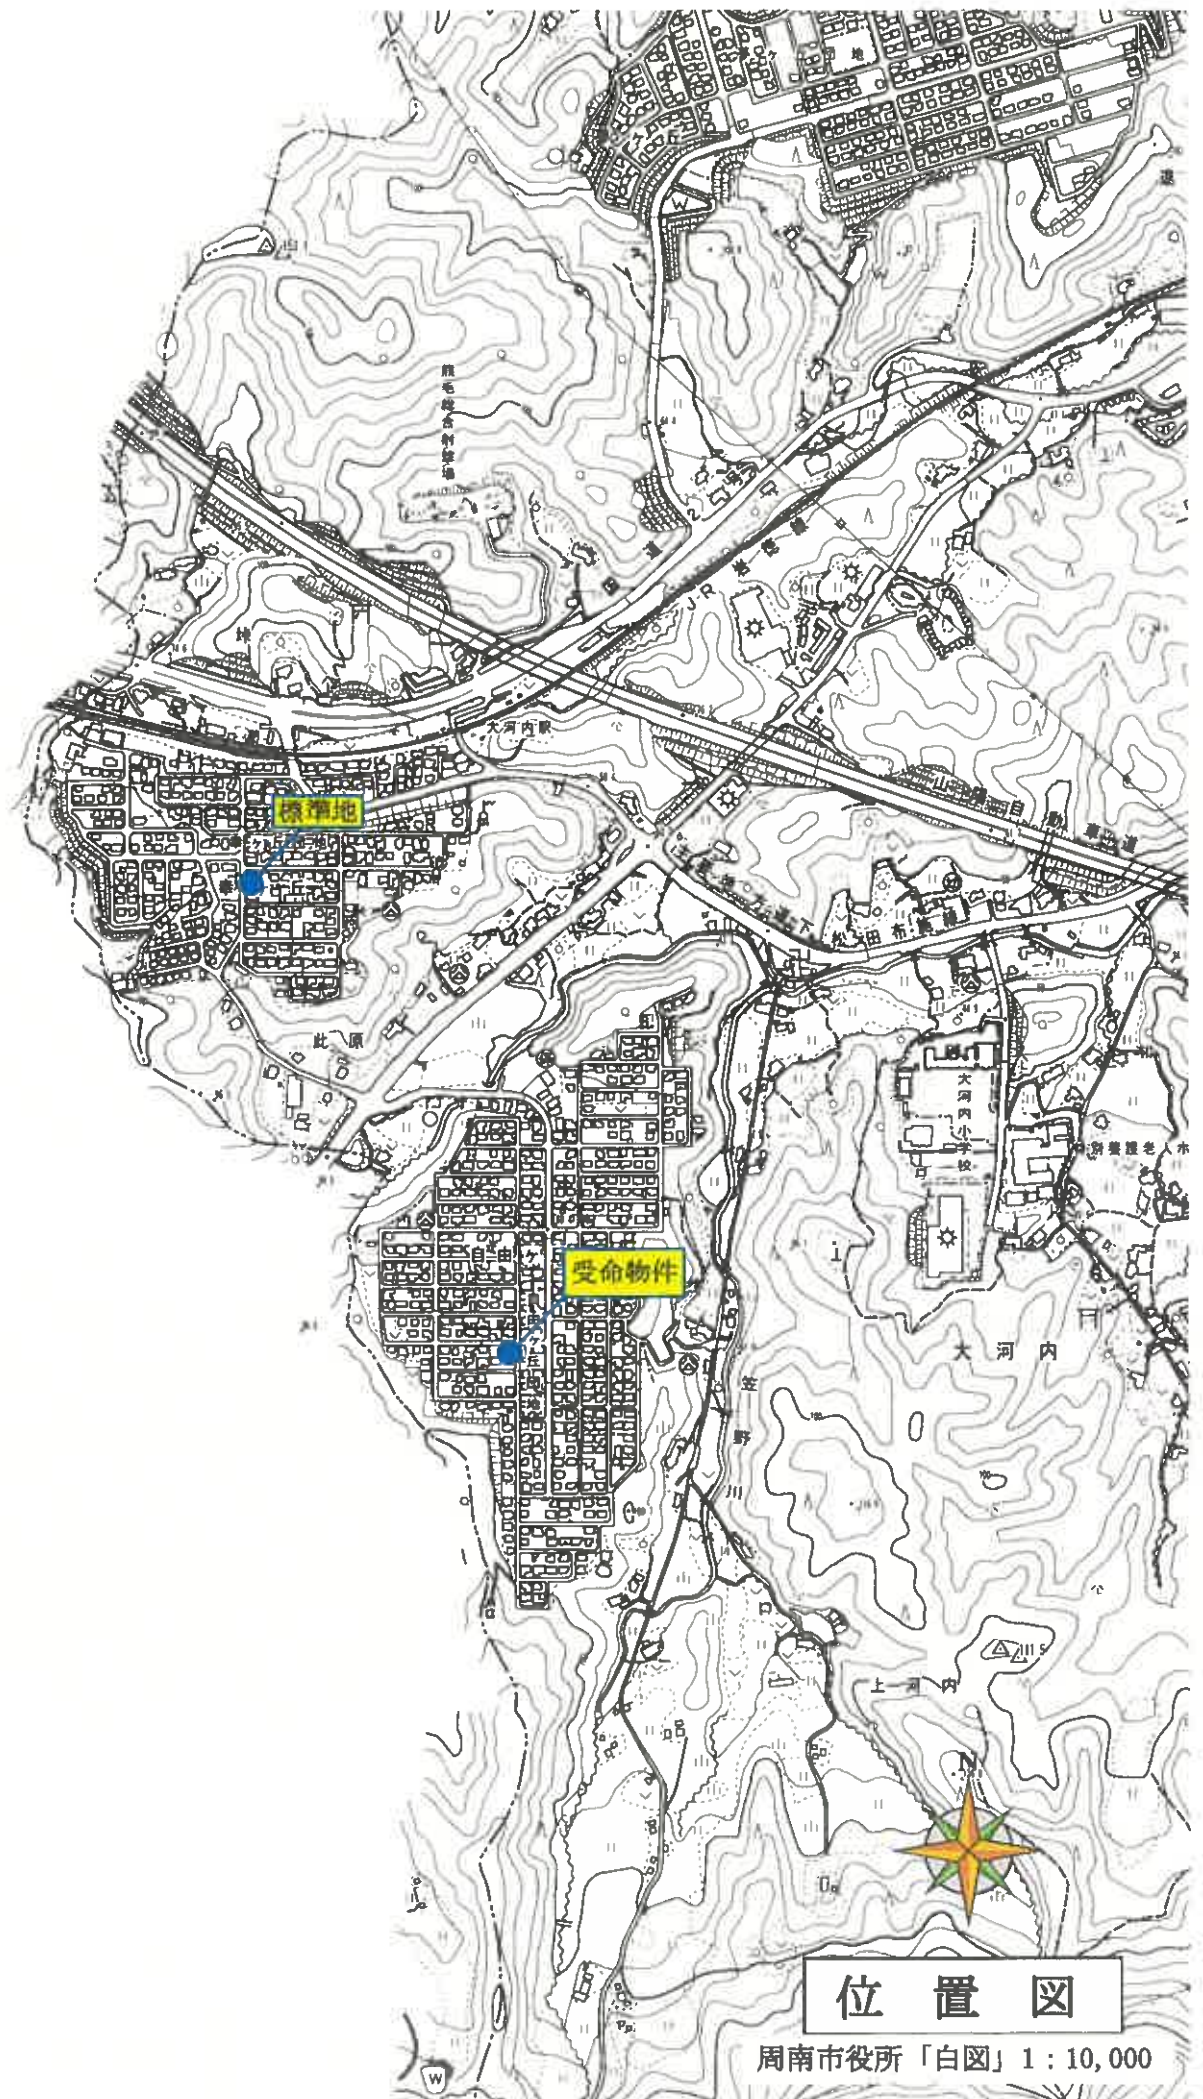

位置図


周南市役所「白図」1 : 10,000



位置図

周南市役所「白図」1 : 2,500

(座標値種別：図上測定) -21363.053

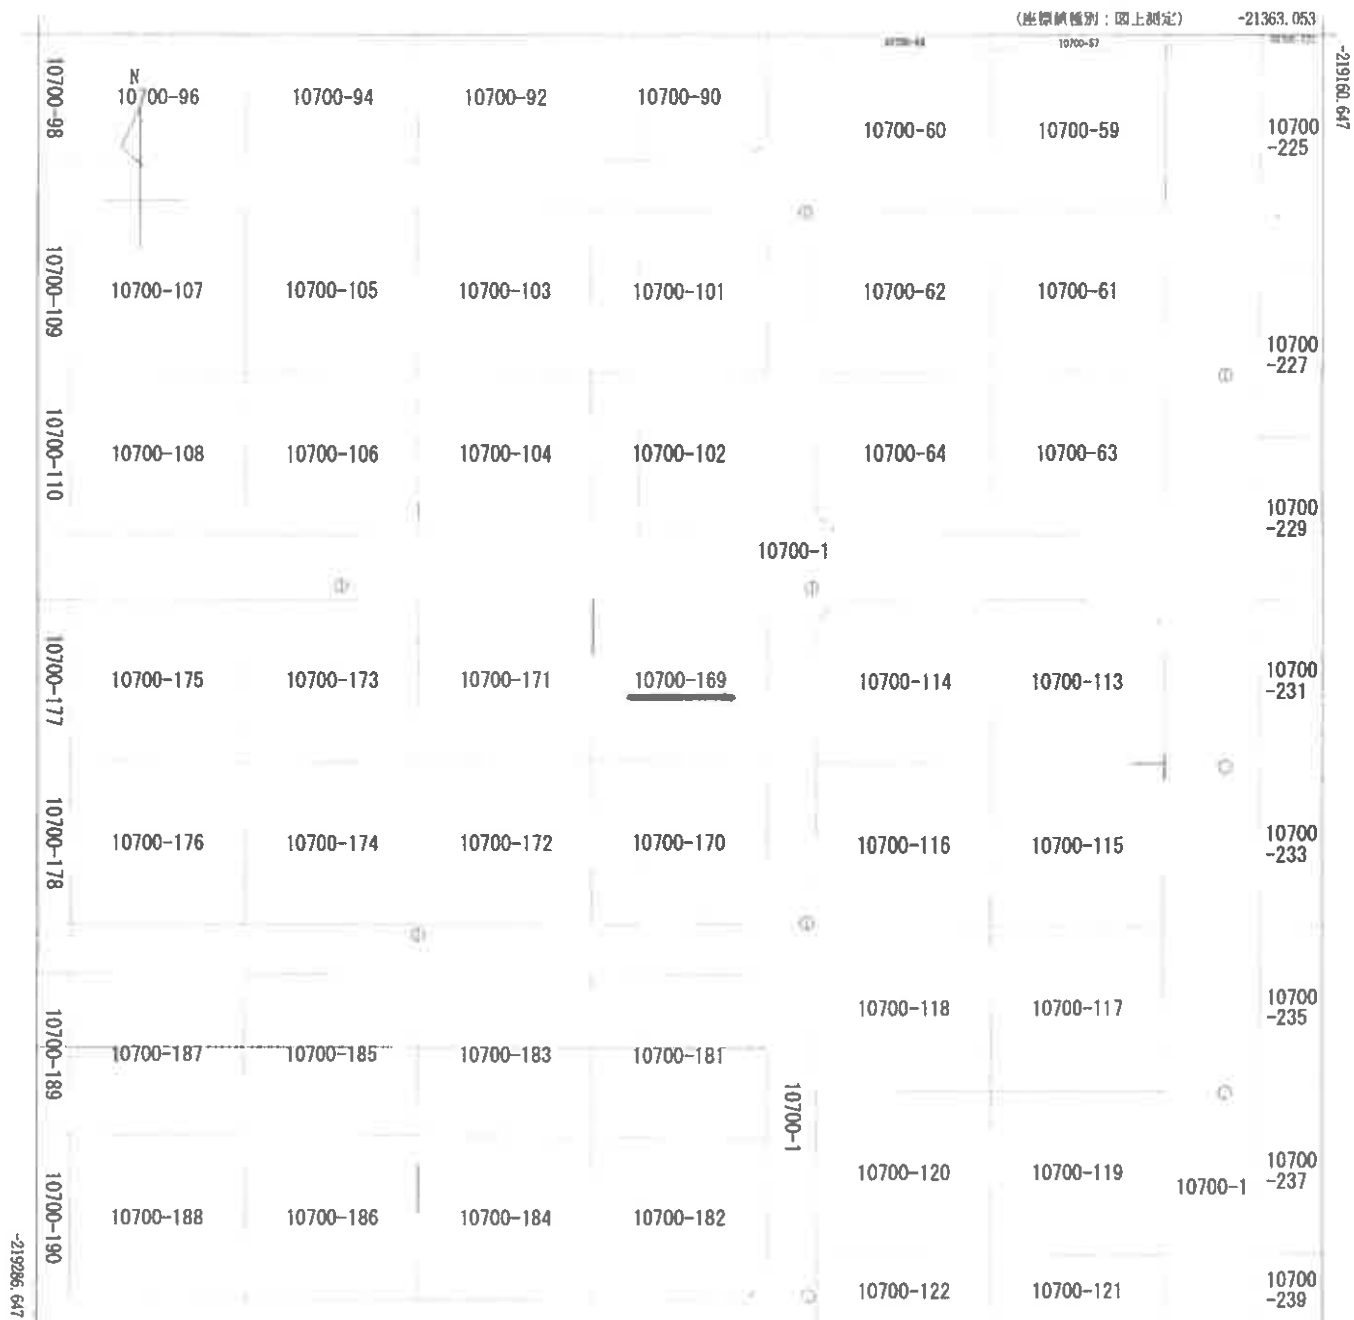

-21488.053 (座標値種別：図上測定)

地番区域見出
大字大河内

請求部	所在	周南市大字大河内字自由が丘				地番	10700番169			
出力	1/500	精度	甲三	座標系 番号又は 記号	Ⅲ	分類	地図(法第14条第1項)		種類	地籍図
作成 年月日	昭和60年3月				備付 年月日 (原図)	昭和62年3月31日		補記 事項		

縮小【A3→A4】

5400251

家屋番号 7000~169

建物の所在 熊毛郡熊毛町大字大河内字自由が丘
700
~169
周南市


建築物各階平面図

昭和52年8月9日登記

昭 和 五 拾 五 年 七 月 八 日	作 製 年 月 日
昭 和 五 拾 五 年 七 月 八 日	作 製 者

建築物図面 (ロ)

1階平面図 (イ)

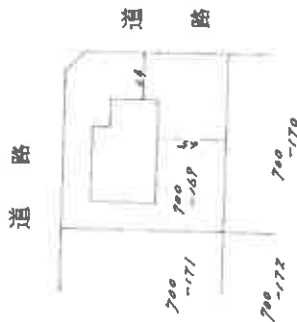

床面積

$7.3 \times 1.8 = 13.14$
 $10.0 \times 4.6 = 46.00$
59.14 m²

$6.4 \times 3.7 = 23.68$
 $1.8 \times 1.8 = 3.24$
26.92 m²

(日 調 査 15)

縮 尺	(イ) 1/200	(ロ) 1/500
--------	-----------	-----------

前 後 新

(1) 平成30年5月15日
所在及び家屋番号変更


(注) 下線のあるものは抹消事項であることを示す。

(272)


縮小【A3→A4】



【図面名称】	【事件番号】	【物件番号】	【作成者】	【縮尺】
土地建物位置関係図 ※本図は土地・建物の位置関係の概要を示すことを趣旨とするものであり、精度の高い図面ではない。	令和6年（ケ）第16号	1・2	評価人	約1/250

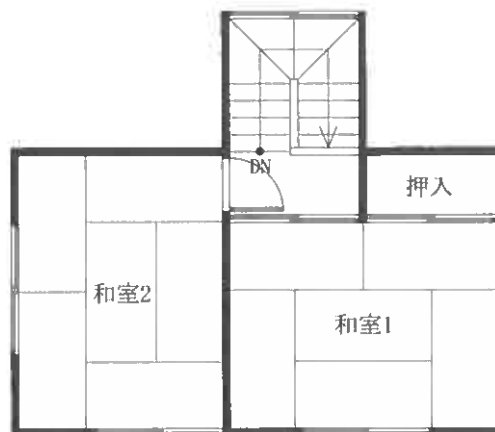

2階

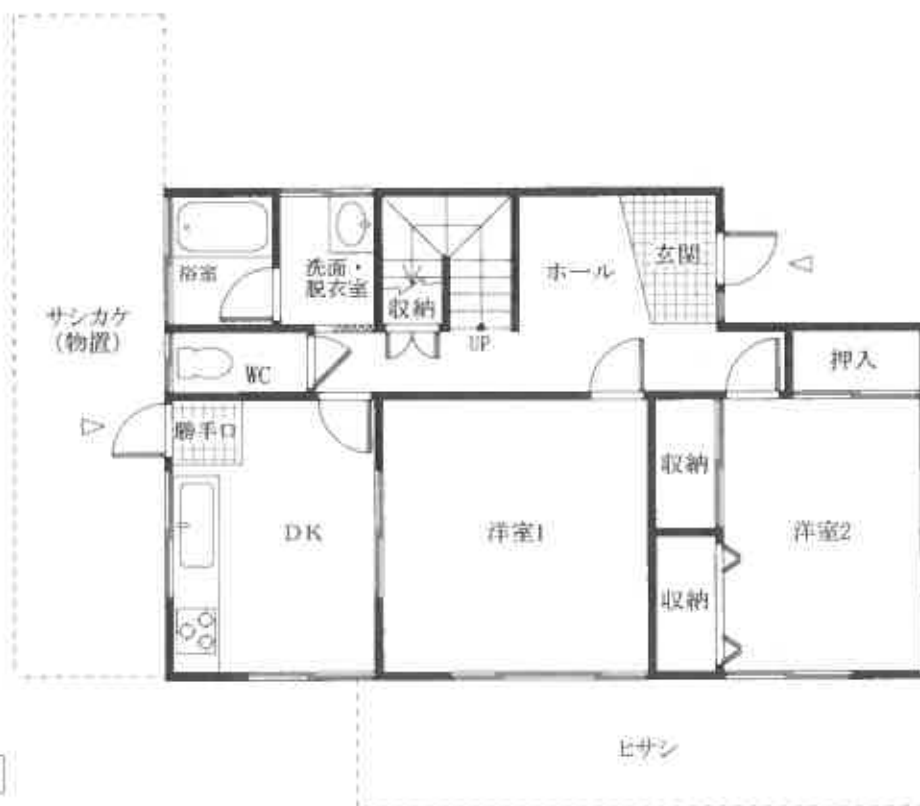

1階



【図面名称】

建物間取図

※本図は建物の間取の概要を示すことを趣旨とするものであり、精度の高い図面ではない。

【事件番号】

令和6年（ケ）第16号

【物件番号】

2

【作成者】

評価人

【縮尺】

約1/100

①



②

