

## 期 間 入 札 の 公 告

令和 7 年 9 月 12 日

岡山地方裁判所第3民事部


裁判所書記官 毛利 剛

別紙物件目録記載の不動産を下記のとおり期間入札に付します。

## 記

|                                                                        |   |
|------------------------------------------------------------------------|---|
| 入札期間                                                                   | 令和 7 年 10 月 2 日 午前 9 時 00 分から<br>令和 7 年 10 月 9 日 午後 4 時 30 分まで                                                              |
| 開札期日<br>場 所                                                            | 令和 7 年 10 月 16 日 午前 10 時 00 分<br>岡山地方裁判所売却場                                                                                 |
| 売却決定<br>期日<br>場 所                                                      | 令和 7 年 11 月 6 日 午前 10 時 00 分<br>岡山地方裁判所第3民事部                                                                                |
| 買受申出の保証の<br>提供方法                                                       | 下記のいずれかによる。<br>(1) 当裁判所の預金口座に金銭を振り込んだ旨の金融機関の証明書。<br>(2) 銀行、損害保険会社、農林中央金庫、商工組合中央金庫、全国を地区とする信用金庫連合会、信用金庫又は労働金庫の支払保証委託契約締結証明書。 |
| 買受申出の資格の<br>制限 (民事執行規則 33 条)                                           | ☆印を付した物件は農地であるので、権限を有する行政庁の交付した買受適格証明書を有する者及び買受けについて農地法上の許可又は届出を必要としない者に限り、買受申出をすることができます。                                  |
| 一般の閲覧に供するため、物件明細書・現況調査報告書・評価書の各写しを令和 7 年 9 月 12 日から当庁物件明細書等閲覧室に備え置きます。 |   |

| 物件番号 | 売却基準価額（円）<br>買受可能価額（円）     | 一括<br>売却 | 買受申出保証額（円） | 令和6年度    |          |
|------|----------------------------|----------|------------|----------|----------|
|      |                            |          |            | 固定資産税（円） | 都市計画税（円） |
| 1, 2 | 2, 522, 000<br>2, 017, 600 | 一括       | 510, 000   | 32, 082  | 5, 395   |
| 1    | 1, 068, 000                |          |            |          |          |
| 2    | 1, 454, 000                |          |            |          |          |
|      |                            |          |            |          |          |
|      |                            |          |            |          |          |
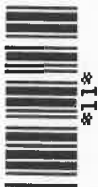

物 件 目 録

- |   |       |                                |
|---|-------|--------------------------------|
| 1 | 所 在   | 備前市浦伊部字国木林                     |
|   | 地 番   | 1025番15                        |
|   | 地 目   | 宅地                             |
|   | 地 積   | 201.64平方メートル                   |
| 2 | 所 在   | 備前市浦伊部字国木林1025番地15             |
|   | 家屋 番号 | 1025番15                        |
|   | 種 類   | 居宅                             |
|   | 構 造   | 木造スレート葺2階建                     |
|   | 床 面 積 | 1階60.54平方メートル<br>2階61.37平方メートル |



## 物 件 明 細 書

令和 7年 7月16日

岡山地方裁判所第3民事部

裁判所書記官 毛利 剛

---

1 不動産の表示

【物件番号1, 2】

別紙物件目録記載のとおり

---

2 売却により成立する法定地上権の概要

なし

---

3 買受人が負担することとなる他人の権利

【物件番号1, 2】

なし

---

4 物件の占有状況等に関する特記事項

【物件番号2】

Aの相続人B、C及びDが占有している。

---

5 その他買受への参考となる事項

なし

### 《 注 意 書 》

- 1 本書面は、現況調査報告書、評価書等記録上表れている事実等を記載したものであり、関係者の間の権利関係を最終的に決める効力はありません（訴訟等により異なる判断がなされる可能性もあります）。
- 2 記録上表れた事実等がすべて本書面に記載されているわけではありませんし、記載されている事実や判断も要点のみが簡潔に記載されていますので、必ず、現況調査報告書及び評価書並びに「物件明細書の詳細説明」もご覧ください。
- 3 買受人が、占有者から不動産の引渡しを受ける方法として、引渡命令の制度があります。引渡命令に関する詳細は、「引渡命令の詳細説明」をご覧ください。
- 4 対象不動産に対する公法上の規制については評価書に記載されています。その意

味内容は「公法上の規制の詳細説明」をご覧ください。

- 5 各種「詳細説明」は、閲覧室では通常別ファイルとして備え付けられています。  
このほか、B I Tのお知らせメニューにも掲載されています。



※11※

## 物 件 目 録

- |   |       |                                |
|---|-------|--------------------------------|
| 1 | 所 在   | 備前市浦伊部字国木林                     |
|   | 地 番   | 1025番15                        |
|   | 地 目   | 宅地                             |
|   | 地 積   | 201.64平方メートル                   |
| 2 | 所 在   | 備前市浦伊部字国木林1025番地15             |
|   | 家屋 番号 | 1025番15                        |
|   | 種 類   | 居宅                             |
|   | 構 造   | 木造スレート葺2階建                     |
|   | 床 面 積 | 1階60.54平方メートル<br>2階61.37平方メートル |



# 現況調査報告書

| 第 1 分類    |       | 枚目      |
|-----------|-------|---------|
| 物件目録      | ..... | 1       |
| 土地・建物用    | ..... | 2       |
| 関係人の陳述等用  | ..... | 3       |
| 執行官の意見用   | ..... | 4       |
| 調査経過用     | ..... | 5       |
| 第 2 分類    |       |         |
| 土地建物位置関係図 | ..... | 6       |
| 建物間取図     | ..... | 7       |
| 写真 (9 葉)  | ..... | 8 ~ 1 0 |

岡山地方裁判所

執行官 田野 口 慎

(注) チェック項目中の調査結果は、「■」の箇所の記載のとおり

物 件 目 録

- |   |       |                                            |
|---|-------|--------------------------------------------|
| 1 | 所 在   | 備前市浦伊部字国木林                                 |
|   | 地 番   | 1 0 2 5 番 1 5                              |
|   | 地 目   | 宅地                                         |
|   | 地 積   | 2 0 1 . 6 4 平方メートル                         |
| 2 | 所 在   | 備前市浦伊部字国木林 1 0 2 5 番地 1 5                  |
|   | 家屋 番号 | 1 0 2 5 番 1 5                              |
|   | 種 類   | 居宅                                         |
|   | 構 造   | 木造スレート葺2階建                                 |
|   | 床 面 積 | 1階 6 0 . 5 4 平方メートル<br>2階 6 1 . 3 7 平方メートル |



\*22\*



|                |   |  |  |
|----------------|---|--|--|
| 不動産の表示         | 「物件目録」のとおり   |  |  |
| 住居表示           | (住居表示未実施)   |  |  |
| 土地             | 物件 1   |  |  |
| 現況地目           | <input checked="" type="checkbox"/> 宅地(物件 1) <input type="checkbox"/> 公衆用道路(物件 ) <input type="checkbox"/> (物件 )   |  |  |
| 形状             | <input type="checkbox"/> 公図のとおり <input type="checkbox"/> 地積測量図のとおり<br><input type="checkbox"/> 建物図面(各階平面図)のとおり <input checked="" type="checkbox"/> 土地建物位置関係図のとおり<br><input type="checkbox"/>   |  |  |
| 占有者及び占有状況      | <input checked="" type="checkbox"/> 土地所有者 <input type="checkbox"/> その他の者<br>上記の者が本土地上に下記建物を所有し、占有している<br><input type="checkbox"/> 「占有者及び占有権原」のとおり   |  |  |
| 下記以外の建物(目的外建物) | <input checked="" type="checkbox"/> ない<br><input type="checkbox"/> ある(詳細は「目的外建物の概況」のとおり)   |  |  |
| その他の事項         |   |  |  |
| 建物             | 物件 2   |  |  |
| 種類、構造及び床面積の概略  | <input checked="" type="checkbox"/> 公簿上の記載とほぼ同一である<br><input type="checkbox"/> 公簿上の記載と次の点が異なる( <input type="checkbox"/> 主たる建物 <input type="checkbox"/> 附属建物)<br><input type="checkbox"/> 種類:<br><input type="checkbox"/> 構造:<br><input type="checkbox"/> 床面積:   |  |  |
| 物件目録にない附属建物    | <input checked="" type="checkbox"/> ない <input type="checkbox"/> ある <div style="display: inline-block; vertical-align: middle; margin-left: 10px;"> <div style="display: inline-block; width: 0; height: 0; border-left: 5px solid transparent; border-right: 5px solid transparent; border-bottom: 10px solid black; margin-right: 5px;"></div> <div style="display: inline-block; vertical-align: middle;">           種類:<br/>           構造:<br/>           床面積:         </div> </div>        |  |  |
| 占有者及び占有状況      | <input type="checkbox"/> 建物所有者 <input checked="" type="checkbox"/> その他の者(B)<br>上記の者が本建物を家族とともに住居として使用している<br><input type="checkbox"/> 「占有者及び占有権原」のとおり   |  |  |
| 上記以外の敷地(目的外土地) | <input checked="" type="checkbox"/> ない<br><input type="checkbox"/> ある(詳細は「目的外土地の概況」のとおり)   |  |  |
| その他の事項         | 占有者の建物占有権原は、使用借権であるが、その後所有者が死亡したので、現在は相続人のB、C、Dが所有権に基づき占有している   |  |  |
| 執行官保管の仮処分      | <input checked="" type="checkbox"/> ない <input type="checkbox"/> ある <div style="display: inline-block; vertical-align: middle; margin-left: 10px;"> <div style="display: inline-block; width: 0; height: 0; border-left: 5px solid transparent; border-right: 5px solid transparent; border-bottom: 10px solid black; margin-right: 5px;"></div> <div style="display: inline-block; vertical-align: middle;">           地方裁判所 支部 令和 年( )第 号<br/>           保管開始日 令和 年 月 日         </div> </div> |  |  |
| 土地建物の位置関係      | <input type="checkbox"/> 建物図面(各階平面図)のとおり <input checked="" type="checkbox"/> 土地建物位置関係図のとおり   |  |  |

(注) チェック項目中の調査結果は、「■」の箇所の記載のとおり

| 関係人の陳述等           |   |
|-------------------|---|
| 陳述者<br>(当事者等との関係) | 陳述内容等   |
| ■ B<br>(建物占有者)    | (1) 物件所有者のAは、私の夫ですが、Aは、何年も前に家を出て行き、現在は私と子供2人の合計3人が住んでいます。Aが建物を出て行った以降に、私がAに家賃の支払いをしているとか、お金のやりとりはありません。また、給湯器が壊れていて、使えませんし、トイレの水が流れすぎるので、水を止めています。なお、室内で猫を10匹くらい飼っています。また、Aは令和6年9月4日に事故で亡くなりました。 |

(注) チェック項目中の調査結果は、「■」の箇所の記載のとおり

## 執行官の意見

■

- (1) 物件2建物については、関係人の陳述及び現場の状況から、所有者の妻であるBが家族とともに住居として使用しており、その他第三者の占有はうかがえない。
- (2) 物件1土地は、その西側で市道（伊部136号線）に接するが、土地は道路より高くなっており、また、擁壁が築かれているので、道路から土地への進入はできない。
- (3) 物件1土地は、その東側で市道（伊部197号線）に接するが、土地は道路より北から南に向かって、高くなっており、道路と等高に接するのは、土地の南東部分だけである。


(注) チェック項目中の調査結果は、「■」の箇所の記載のとおり

| 調 査 の 経 過   |             |                              |
|---|-------------|------------------------------|
| 調 査 の 日 時   | 調 査 の 場 所 等 | 調 査 の 方 法 等                  |
| 6年 7月31日 (水)<br>10 : 35 - 10 : 55   | 岡山地方法務局備前支局 | 公図閲覧、要約書申請                   |
| 6年 7月31日 (水)<br>11 : 00 - 11 : 20   | 物件所在地       | 物件調査 (不在)、写真撮影 (外観)          |
| 6年 7月31日 (水)<br>: - :   |             | 所有者に対し求陳述書郵送 (切手代84円)        |
| 6年 8月14日 (水)<br>9 : 45 - 9 : 55   | 物件所在地       | 物件調査 (不在)、求陳述書面投函            |
| 6年 8月21日 (水)<br>15 : 45 - 16 : 00   | 当庁執行官室      | Bから電話聴取                      |
| 6年11月19日 (火)<br>14 : 00 - 14 : 25   | 物件所在地       | 物件立入調査 (評価人同行)、B面談、間取確認、写真撮影 |
| 年 月 日 ( )<br>: - :   |             |                              |
| <p>(特記事項)</p> <p><input type="checkbox"/> 令和 年 月 日<br/>目的物件は不在で施錠されていると予想されたので、立会人及び解錠技術者を同行して臨場した。</p> <p><input type="checkbox"/> 令和 年 月 日<br/>目的物件は不在で施錠されていたので、立会人 を立ち会わせ、技術者に解錠させて建物内に立ち入った。</p> <p><input type="checkbox"/> 令和 年 月 日<br/>休日・夜間執行許可の提示をした。</p> <p><input type="checkbox"/></p> |             |                              |

(注) チェック項目中の調査結果は、「■」の箇所の記載のとおり

# 土地建物位置関係図

S≒1/250

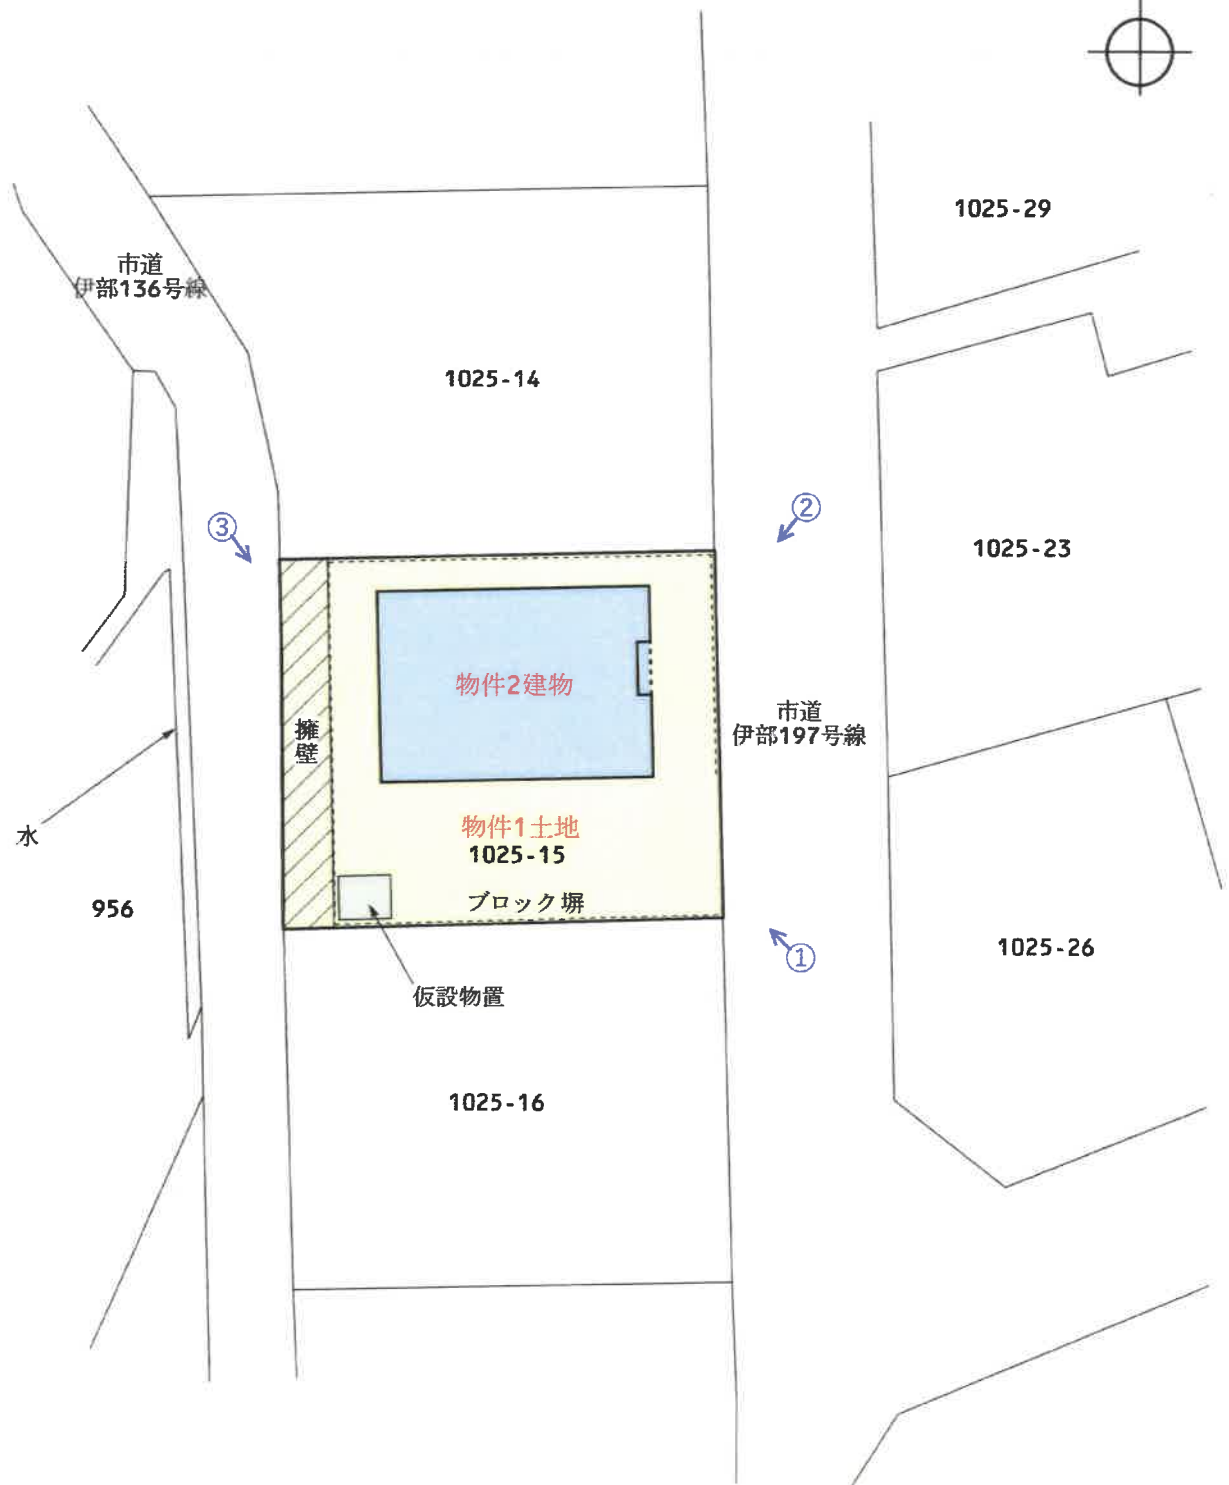


↑ 印は写真撮影位置  
○ 方向写真番号

※本図面に示す土地、建物、道路、構築物等の位置関係は概略である。

# 建物間取図

## 物件2建物

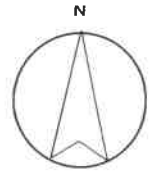

### ・ 1階



### ・ 2階

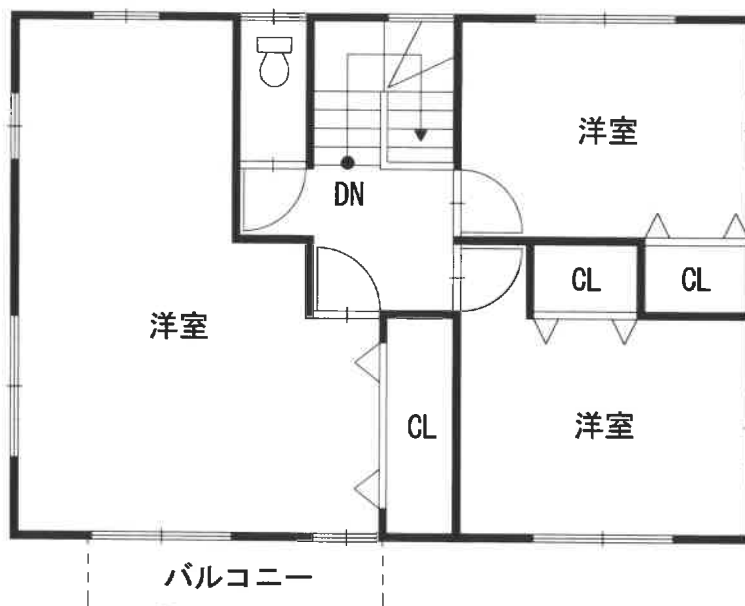


写真1

物件1 土地

物件2 建物



写真2

物件2 建物

物件1 土地

市道



写真3

物件2 建物

物件1 土地

市道



写真4 (1階リビングダイニング)



写真5 (1階キッチン)



写真6 (1階浴室)





写真7 (1階トイレ)



写真8 (2階西側洋室)



写真9 (2階北東側洋室)



評 第 24 - 263211 号  
令和 6 年 (ケ) 第 78 号  
令和 6 年 11 月 19 日 現地調査  
令和 6 年 12 月 5 日 評 価

岡山地方裁判所 第 3 民事部 御中

## 評 価 書

評価人 山城 多賀夫

## 第 1 評価額

| 項目   | 物件番号          | 種類       | 評価額           |
|------|---------------|----------|---------------|
| 一括価格 | 一括<br>(物件1・2) | 土地<br>建物 | 金 2,522,000 円 |
| 内訳価格 | 1             | 土地       | 金 1,068,000 円 |
|      | 2             | 建物       | 金 1,454,000 円 |

- ① 一括価格とは、物件番号記載の各不動産について、一括売却(民事執行法 6 1 条本文)を行うことを前提とした場合の合計価格である。
- ② 内訳価格とは、配当等の判断のために一括価格の内訳として算出した価格である。
- ③ 上記土地の内訳価格は建物のための土地利用権等価格を控除した価格であり、建物の内訳価格は当該土地利用権等価格を建物自体の価格に加算した価格である。

## 第 2 評価の条件

- 1 本件評価は、民事執行法により売却に付されることを前提とした適正価格を求めるものである。  
したがって、求めるべき評価額は、一般の取引市場において形成される価格ではなく、一般の不動産取引と比較して競売不動産特有の各種の制約（売主の協力が得られないことが常態であること、原則として買受希望者が事前に物件に立ち入ることができないこと、引渡しを受けるために法定の手続をとらなければならない場合があること、目的物の種類又は品質に関する不適合には担保責任がないこと等）等の特殊性を反映させた価格とする。
- 2 評価は、目的物件の調査時点における現状に基づいて行うものであり、調査日以降発生した物件状況の変更については原則として考慮していない。
- 3 現地での物件調査は原則として目視可能な部分に限定される。
- 4 物件に関する情報提供の内容は、民事執行法 5 8 条 4 項に定める場合を除いて、原則として公共機関で公開された資料に基づくものである。

### 第3 目的物件

| 物件<br>番号 | 種類   | 所在等                           | 登記   | 現況   |
|----------|------|-------------------------------|---|------|
| 1        | 土地   | 所在地番<br>地目<br>地積              | 備前市浦伊部字国木林<br>1025番15<br><br>宅地<br><br>201.64 m <sup>2</sup>                                                                              | 概ね同左 |
| 2        | 建物   | 所在<br>家屋番号<br>種類<br>構造<br>床面積 | 備前市浦伊部字国木林<br>1025番地15<br>1025番15<br>居宅<br>木造スレート葺2階建<br>1階： 60.54 m <sup>2</sup><br>2階： 61.37 m <sup>2</sup><br>延： 121.91 m <sup>2</sup> | 概ね同左 |
| 物件<br>番号 | 特記事項 |                               |   |      |
|          | 特に無し |                               |   |      |

## 第4 目的物件の位置・環境等

### 1 土地の概況及び利用状況等（物件 1）

|                                          |   |   |
|------------------------------------------|---|---|
| 位 置・交 通                                  | JR赤穂線 伊部 駅 の 南東 方直線約 1,200 m<br>(別添「位置図」参照)   |   |
| 付 近 の 状 況                                | 伊部駅の南方に開発された傾斜地勢の住宅団地   |   |
| 主な公法上の規制等<br>(道路の幅員等の個別的な規制を考慮しない一般的な規制) | 都市計画区分 : 非線引都市計画区域<br>用途地域 : 第2種中高層住居専用地域<br>建 ぺ い 率 : 60 %<br>容 積 率 : 200 %<br>防 火 規 制 : 無<br>その他の規制 : -                                       |   |
| 画 地 条 件<br>(規模・形状等)                      | 規 模 : 201.64 m <sup>2</sup><br>間 口 : 約 12.5 m<br>奥 行 : 約 15.0 m<br>形 状 : 長方形<br>接面状況 : 中間画地<br>地 勢 : 平坦                                         |   |
| 接 面 道 路                                  | 方位 : 東側<br>幅 員 : 約 6.0m<br>舗 装 : 有<br>種 類 : 市道(伊部197号線)<br>高低差 : 一部等高<br>摘 要 : 42条1項道路                                                          | 西側<br>約 3.2m<br>有<br>市道(伊部136号線)<br>土地が約4m高い<br>42条2項道路(セットバック済)   |
| 土地 の 利用状況<br>及び隣地の状況等                    | 物件2建物の敷地として利用されている。<br>隣地は戸建住宅である。   |   |
| 供給 処理 施設                                 | 上 水 道 : 有<br>ガ ス 配 管 : 無<br>下 水 道 : 有   | ※供給処理施設における「有」とは、目的物件の前面道路に該当施設の本管(以下施設管という)が通っており、通常で敷地内への引込が出来る状態にあることをいう。「無」とは、目的物件を含めた周辺に施設管が配置されておらず、敷地内に引込むことが不可能な場合をいう。「不明」とは、前面道路に施設管は敷設されていないにもかかわらず供給処理施設を利用している場合や、役所での確認事項に疑義がある場合等で、将来的に当該施設が利用できるかどうか不明な場合をいう。 |
| 特 記 事 項                                  | <ul style="list-style-type: none"> <li>・前面道路は北向きの下り傾斜であり、物件1土地の南側で一部等高に接面するが、北端では約1m土地が高い。</li> <li>・西側市道とは高低差があり、市道との間には擁壁が築造されている。</li> </ul> |   |

## 2 建物の概況及び利用状況等（物件 2 ）

| 区 分                             | 主である建物   |
|---------------------------------|---|
| 建築時期 及び<br>経 済 的 残<br>存 耐 用 年 数 | 建 築 年 月 日       : 平成12年8月頃   新築( 登記上 )<br>経 過 年 数         : 24 年<br>経済的残存耐用年数   : 2 年   (主体部分)<br>増 改 築 時 期       : ー        |
| 仕 様                             | 外 壁: サイディング<br>天 井: クロス、敷目天井等<br>内 壁: クロス等<br>床   : フローリング、畳等<br>その他: ー                                                      |
| 建 物 の 品 等                       | 中品等   |
| 床面積 (現況)                        | 前記「第3目的物件」欄記載のとおり   |
| 現 況 用 途 等                       | 現 況 用 途   : 前記「第3目的物件」欄記載のとおり<br>間       取   : 「現況調査報告書」のとおり                                                                 |
| 保守管理の状態                         | かなり劣る   |
| 建物の利用状況                         | 「現況調査報告書」記載のとおり   |
| 特 記 事 項                         | <ul style="list-style-type: none"> <li>・室内で多頭数の猫を飼育しており、内装、建具、表具、住宅設備の汚損が著しい。</li> <li>・1階のトイレは不具合があり使用不能とのことである。</li> </ul> |

## 第5 評価額算出の過程

### I 積算価格の試算

#### 1 基礎となる価格

##### ① 土地

対象物件が所在する地域の標準画地価格を求め、これに評価対象地の個別格差修正及び必要に応じて建付減価補正を行い土地価格を判定した。

##### i 標準画地価格の査定

(標準画地の概要) ( A 地域)

種 別 : 住宅地  
 街路 幅員 : 約 6.0m  
 地 積 : 約 200 m<sup>2</sup>  
 間口・奥行 : 約12m×約17m  
 形 状 : 長方形  
 高 低 差 : 等高  
 接面 状況 : 中間画地

| 地域<br>符号 | 公示価格等<br>(円/㎡)<br>ア | 時点<br>修正<br>イ                                               | 標準化<br>補 正<br>ウ                            | 地域<br>格差<br>エ                                                 | 規準価格等<br>(円/㎡)<br>オ | 標準画地価格<br>(円/㎡)<br>カ                |
|----------|---------------------|-------------------------------------------------------------|--------------------------------------------|---------------------------------------------------------------|---------------------|-------------------------------------|
|          | 26,000              | $\frac{99.4}{100}$                                          | $\frac{100}{103}$                          | $\frac{100}{129}$                                             | 19,500              | 19,500                              |
| A        | 公示地<br>備前-1         | 公示価<br>格等の<br>価格時<br>点から<br>評価日<br>までの<br>推定変<br>動率で<br>ある。 | 公示地等<br>の画地条<br>件を標準<br>的なもの<br>に補正し<br>た。 | 街路条件、交<br>通接近条件、<br>環境条件、行<br>政的条件等の<br>格差を考慮の<br>うえ査定し<br>た。 | オ：ア×イ×ウ×<br>エ       | 規準価格等を参考に周<br>辺取引事例等を検討の<br>うえ査定した。 |

## ii 建付地等の価格

| 物件<br>番号 | 標準画地価格<br>(円/㎡)<br>ア | 個別格差<br>イ            | 持分<br>割合<br>ウ | 地積<br>(㎡)<br>エ | 建付減価<br>補正率<br>オ                        | 建付地等価格<br>(円)<br>カ |
|----------|----------------------|----------------------|---------------|----------------|-----------------------------------------|--------------------|
| 1        | 19,500               | 0.97                 | 1.00          | 201.64         | 0.80                                    | 3,051,000          |
|          | A 地域                 | 二方路<br>法面あり          | —             | 登記数量           | 地域との適合<br>性・敷地との適<br>応性等を考慮の<br>うえ査定した。 | カ：ア×イ×ウ<br>×エ×オ    |
|          |                      | 相乗積                  |               |                |                                         |                    |
|          |                      | 1.02<br>0.95<br>0.97 |               |                |                                         |                    |

## ② 建物

当該建物の再調達原価を求め、これに耐用年数に基づく方法と観察減価法を併用した減価修正を行って、建物価格を判定した。

| 物件<br>番号 | 再調達原価<br>(円/㎡)<br>ア                                     | 持分<br>割合<br>イ | 現況延<br>床面積<br>(㎡)<br>ウ | 現価率<br>エ                       | 建物価格<br>(円)<br>オ |
|----------|---------------------------------------------------------|---------------|------------------------|--------------------------------|------------------|
| 2        | 187,000                                                 | 1.00          | 121.91                 | 0.0242                         | 552,000          |
|          | 建物建築費の推移<br>動向、消費税の課<br>税等も考慮した標<br>準的な建築費に比<br>準して求めた。 | —             | —                      | 耐用年数に基づく方法と観察減価法を併<br>用して査定した。 | オ：ア×イ×ウ<br>×エ    |



## 2 積算価格の査定

前記により求めた価格に、必要に応じて、土地については土地利用権等を考慮した底地等割合を乗じ、建物については土地利用権等価格を加算し、競売市場修正等を施して、下記のとおり積算価格を求めた。

### ① 底地価格

| 物件番号 | 建付地価格<br>(円)<br>ア | 底地等割合 |       |           |            | 底地価格<br>(円)<br>エ：ア×イ×ウ |
|------|-------------------|-------|-------|-----------|------------|------------------------|
|      |                   | 細符号   | 制約権利等 | イ<br>面積割合 | ウ<br>底地等割合 |                        |
| 1    | 3,051,000         | -     | 法定地上権 | 1.00      | 0.50       | 1,525,500              |
|      |                   | 計     | -     | 1.00      | -          | 1,525,500              |

### ② 土地利用権等価格

| 物件番号 |   | 建付地価格<br>(円)<br>ア | 土地利用権等割合 |        |           |            | 土地利用権等<br>価 格<br>(円)<br>エ：ア×イ×ウ |
|------|---|-------------------|----------|--------|-----------|------------|---------------------------------|
|      |   |                   | 細符号      | 土地利用権等 | イ<br>面積割合 | ウ<br>権利等割合 |                                 |
| 2    | 1 | 3,051,000         | -        | 法定地上権  | 1.00      | 0.50       | 1,525,500                       |
|      |   |                   | 計        | -      | 1.00      | -          | 1,525,500                       |

### ③ 土地利用権等付建物価格

| 物件<br>番号 | 建物自体の価格<br>(円)<br>ア | 土地利用権等価格<br>(円)<br>イ | 土地利用権付建物価格<br>(円)<br>ウ：ア＋イ |
|----------|---------------------|----------------------|----------------------------|
| 2        | 552,000             | 1,525,500            | 2,077,500                  |

#### ④ 内訳価格及び一括価格（積算価格）の査定

| 物件<br>番号      | 底地価格及び<br>土地利用権等<br>付建物価格<br>(円)<br>ア | 占有減<br>価修正<br>イ | 市場性<br>修正率<br>ウ | 競売市場<br>修 正 率<br>エ                      | その他<br>減 価<br>オ | 積算価格<br>(円)<br>カ |
|---------------|---------------------------------------|-----------------|-----------------|-----------------------------------------|-----------------|------------------|
| 1             | 1, 525, 500                           | -               | 1. 00           | 0. 70                                   | 1. 00           | 1, 068, 000      |
| 2             | 2, 077, 500                           | 1. 00           | 1. 00           | 0. 70                                   | 1. 00           | 1, 454, 000      |
| 一括<br>(物件1・2) | 3, 603, 000                           | -               | -               | -                                       | -               | 2, 522, 000      |
|               | 上記①②③参照。                              | 必要なし            | 必要なし            | 不動産競売<br>市場の特殊<br>性等を考慮<br>のうえ査定<br>した。 | 必要なし            | カ：ア×イ×ウ<br>×エ×オ  |

#### Ⅱ 収益価格の試算

対象不動産の所在する地域における賃貸借の動向、対象不動産の用途及び個別性等から、対象不動産が賃貸借に供せられることは一般的でない。  
従って、収益還元法を適用しなかった。

#### Ⅲ 評価額の決定

以上により求めた積算価格を妥当なものと認め採用し、本件評価額を標記のとおり決定した。

〔本頁以下余白〕

## 第6 参考価格資料

### 1 地価公示価格等

地域符号 : A  
番号 : 備前-1  
所在 : 備前市伊部字鹿毛立64番4  
価格 : 26,000 円/㎡  
位置 : 伊部駅より約1,000m (道路距離)  
価格時点 : 令和6年1月1日  
地積 : 177 ㎡  
供給処理施設 : 水道、下水  
接面街路 : 南3m市道  
都市計画区分 : 非線引都市計画区域  
用途指定等 : 第1種住居地域(60,200)  
地域の概要 : 中規模一般住宅等が建ち並ぶ住宅地域

### 2 固定資産税評価額 (令和 6 年度)

| 物件番号 | 種類 | 固定資産評価額     | 摘要 |
|------|----|-------------|----|
| 1    | 土地 | 2,416,453 円 |    |
| 2    | 建物 | 1,885,597 円 |    |

※ 参考価格資料のうち地価公示価格等は、当該不動産の評価額を算定するに当たって参考とした価格である。決定した評価額は不動産競売を前提とした価格であり、固定資産評価額とは、その性質を異にしている。

## 第7 附属資料の表示

- 1 位置図
- 2 公図写
- 3 建物図面
- 4 土地建物位置関係図

以 上




# 位置図

1:10,000

対象物件

備前市発行 都市計画図

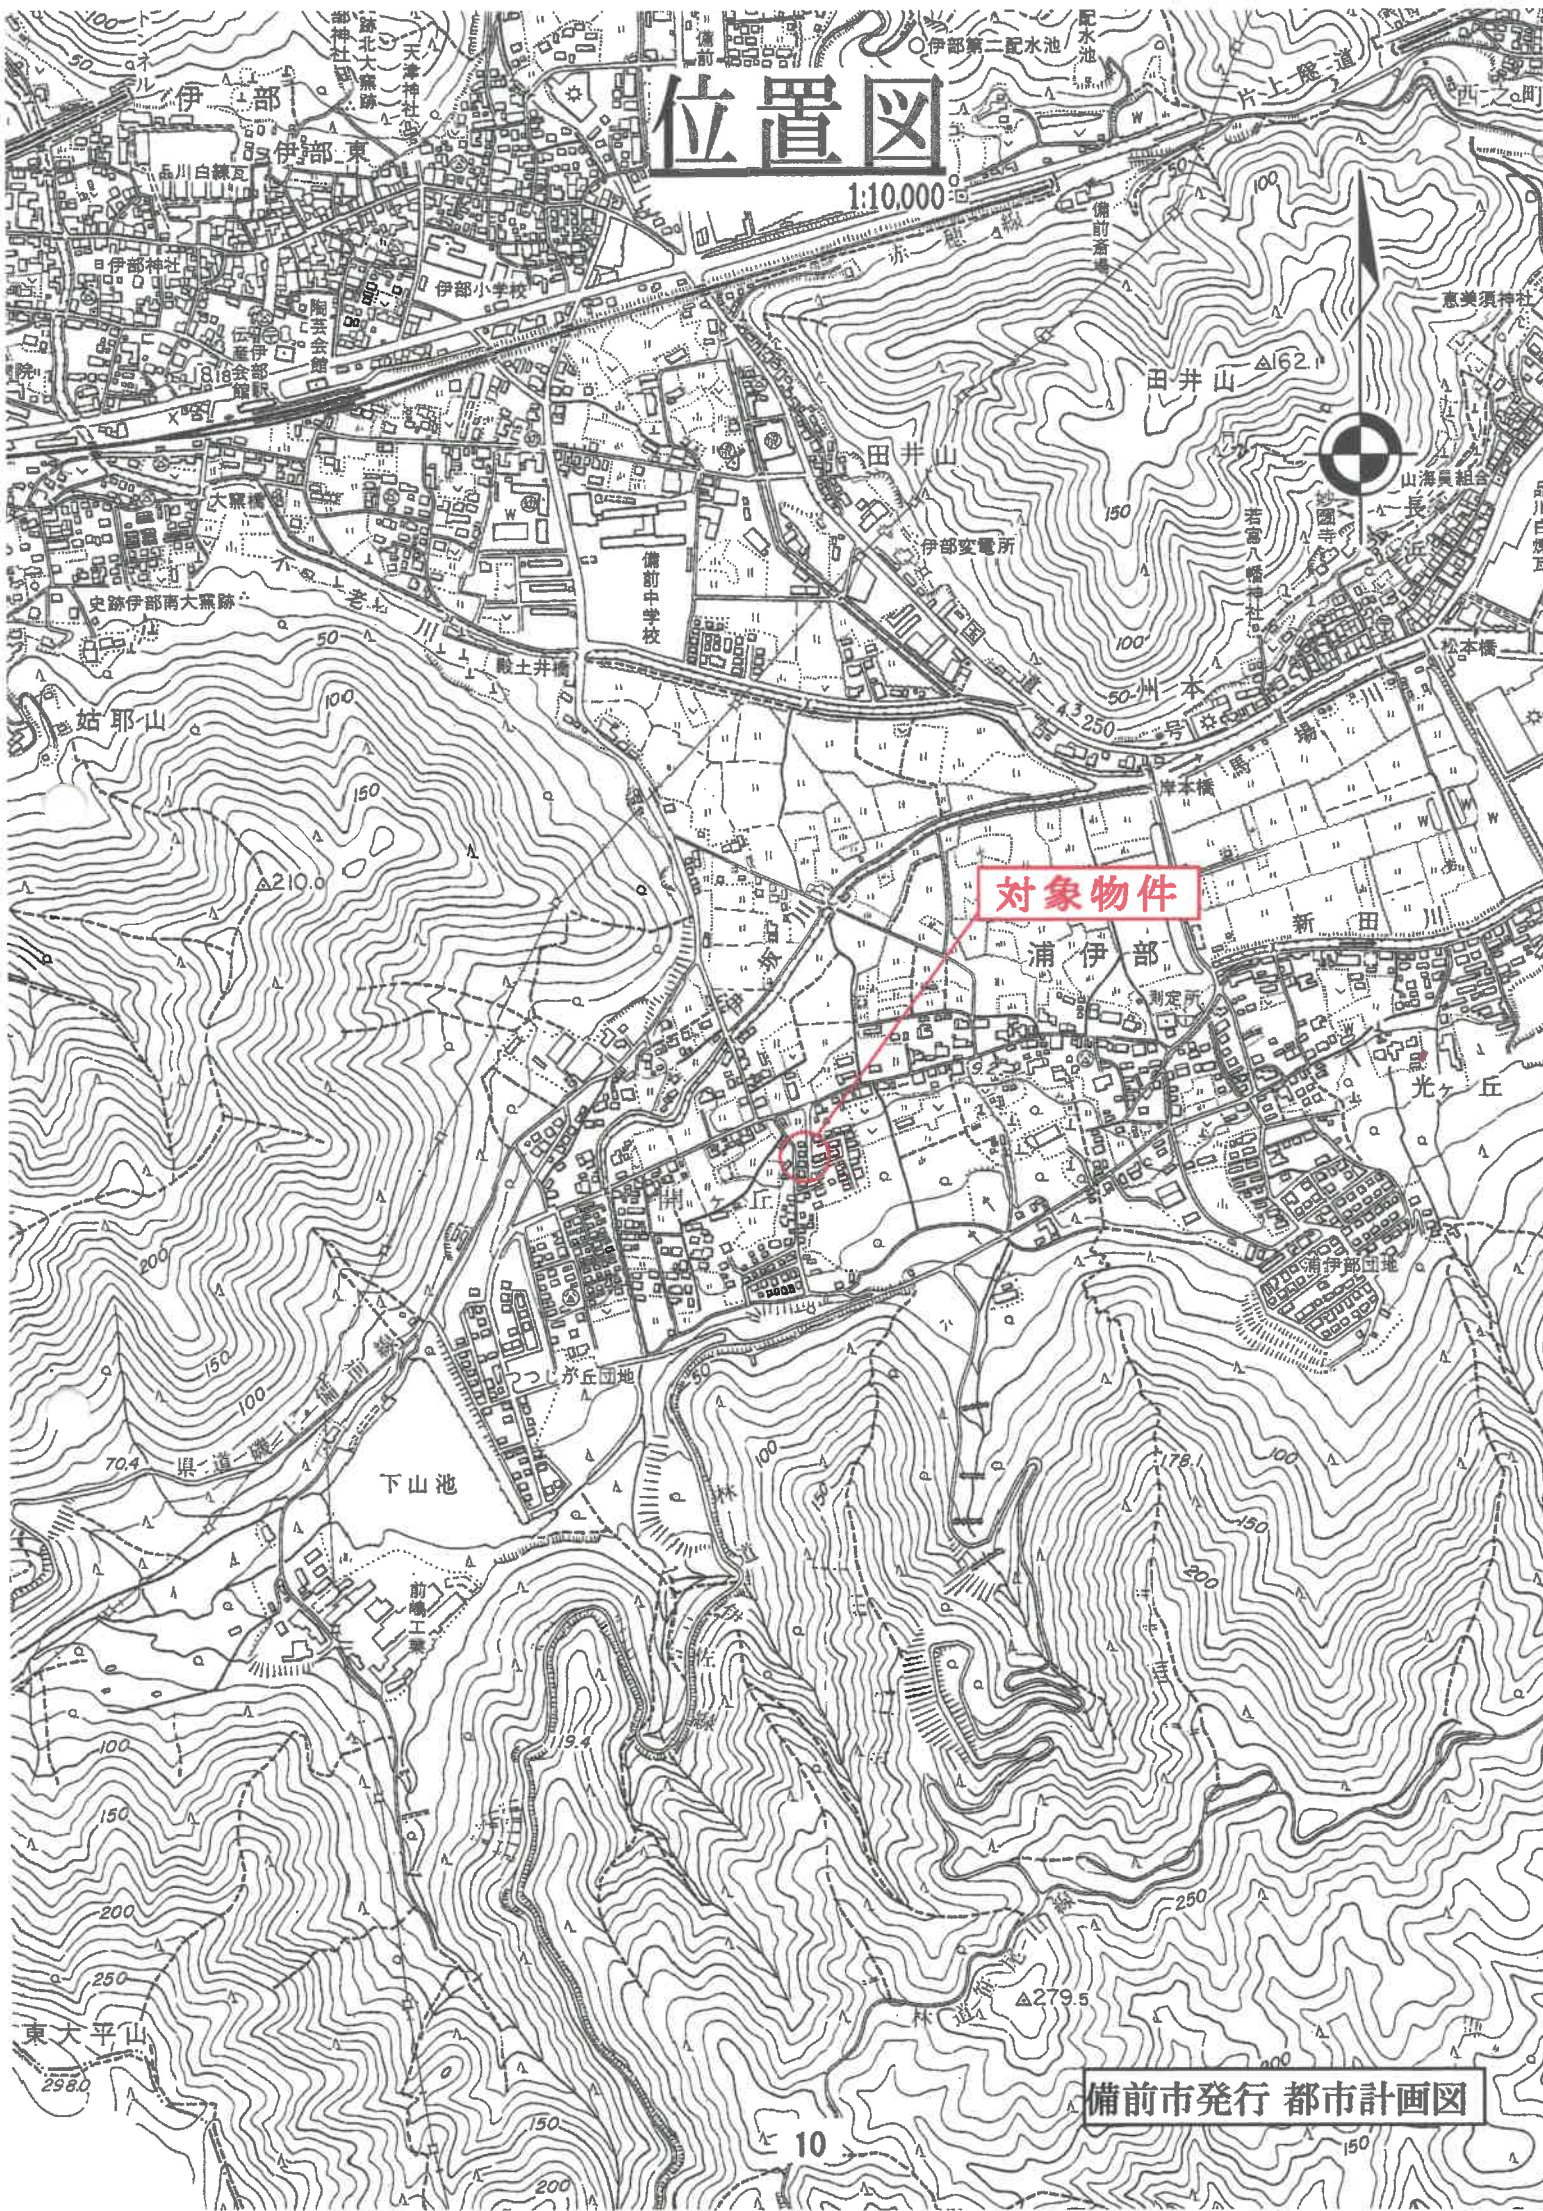




# 位置図

1:2500

対象物件

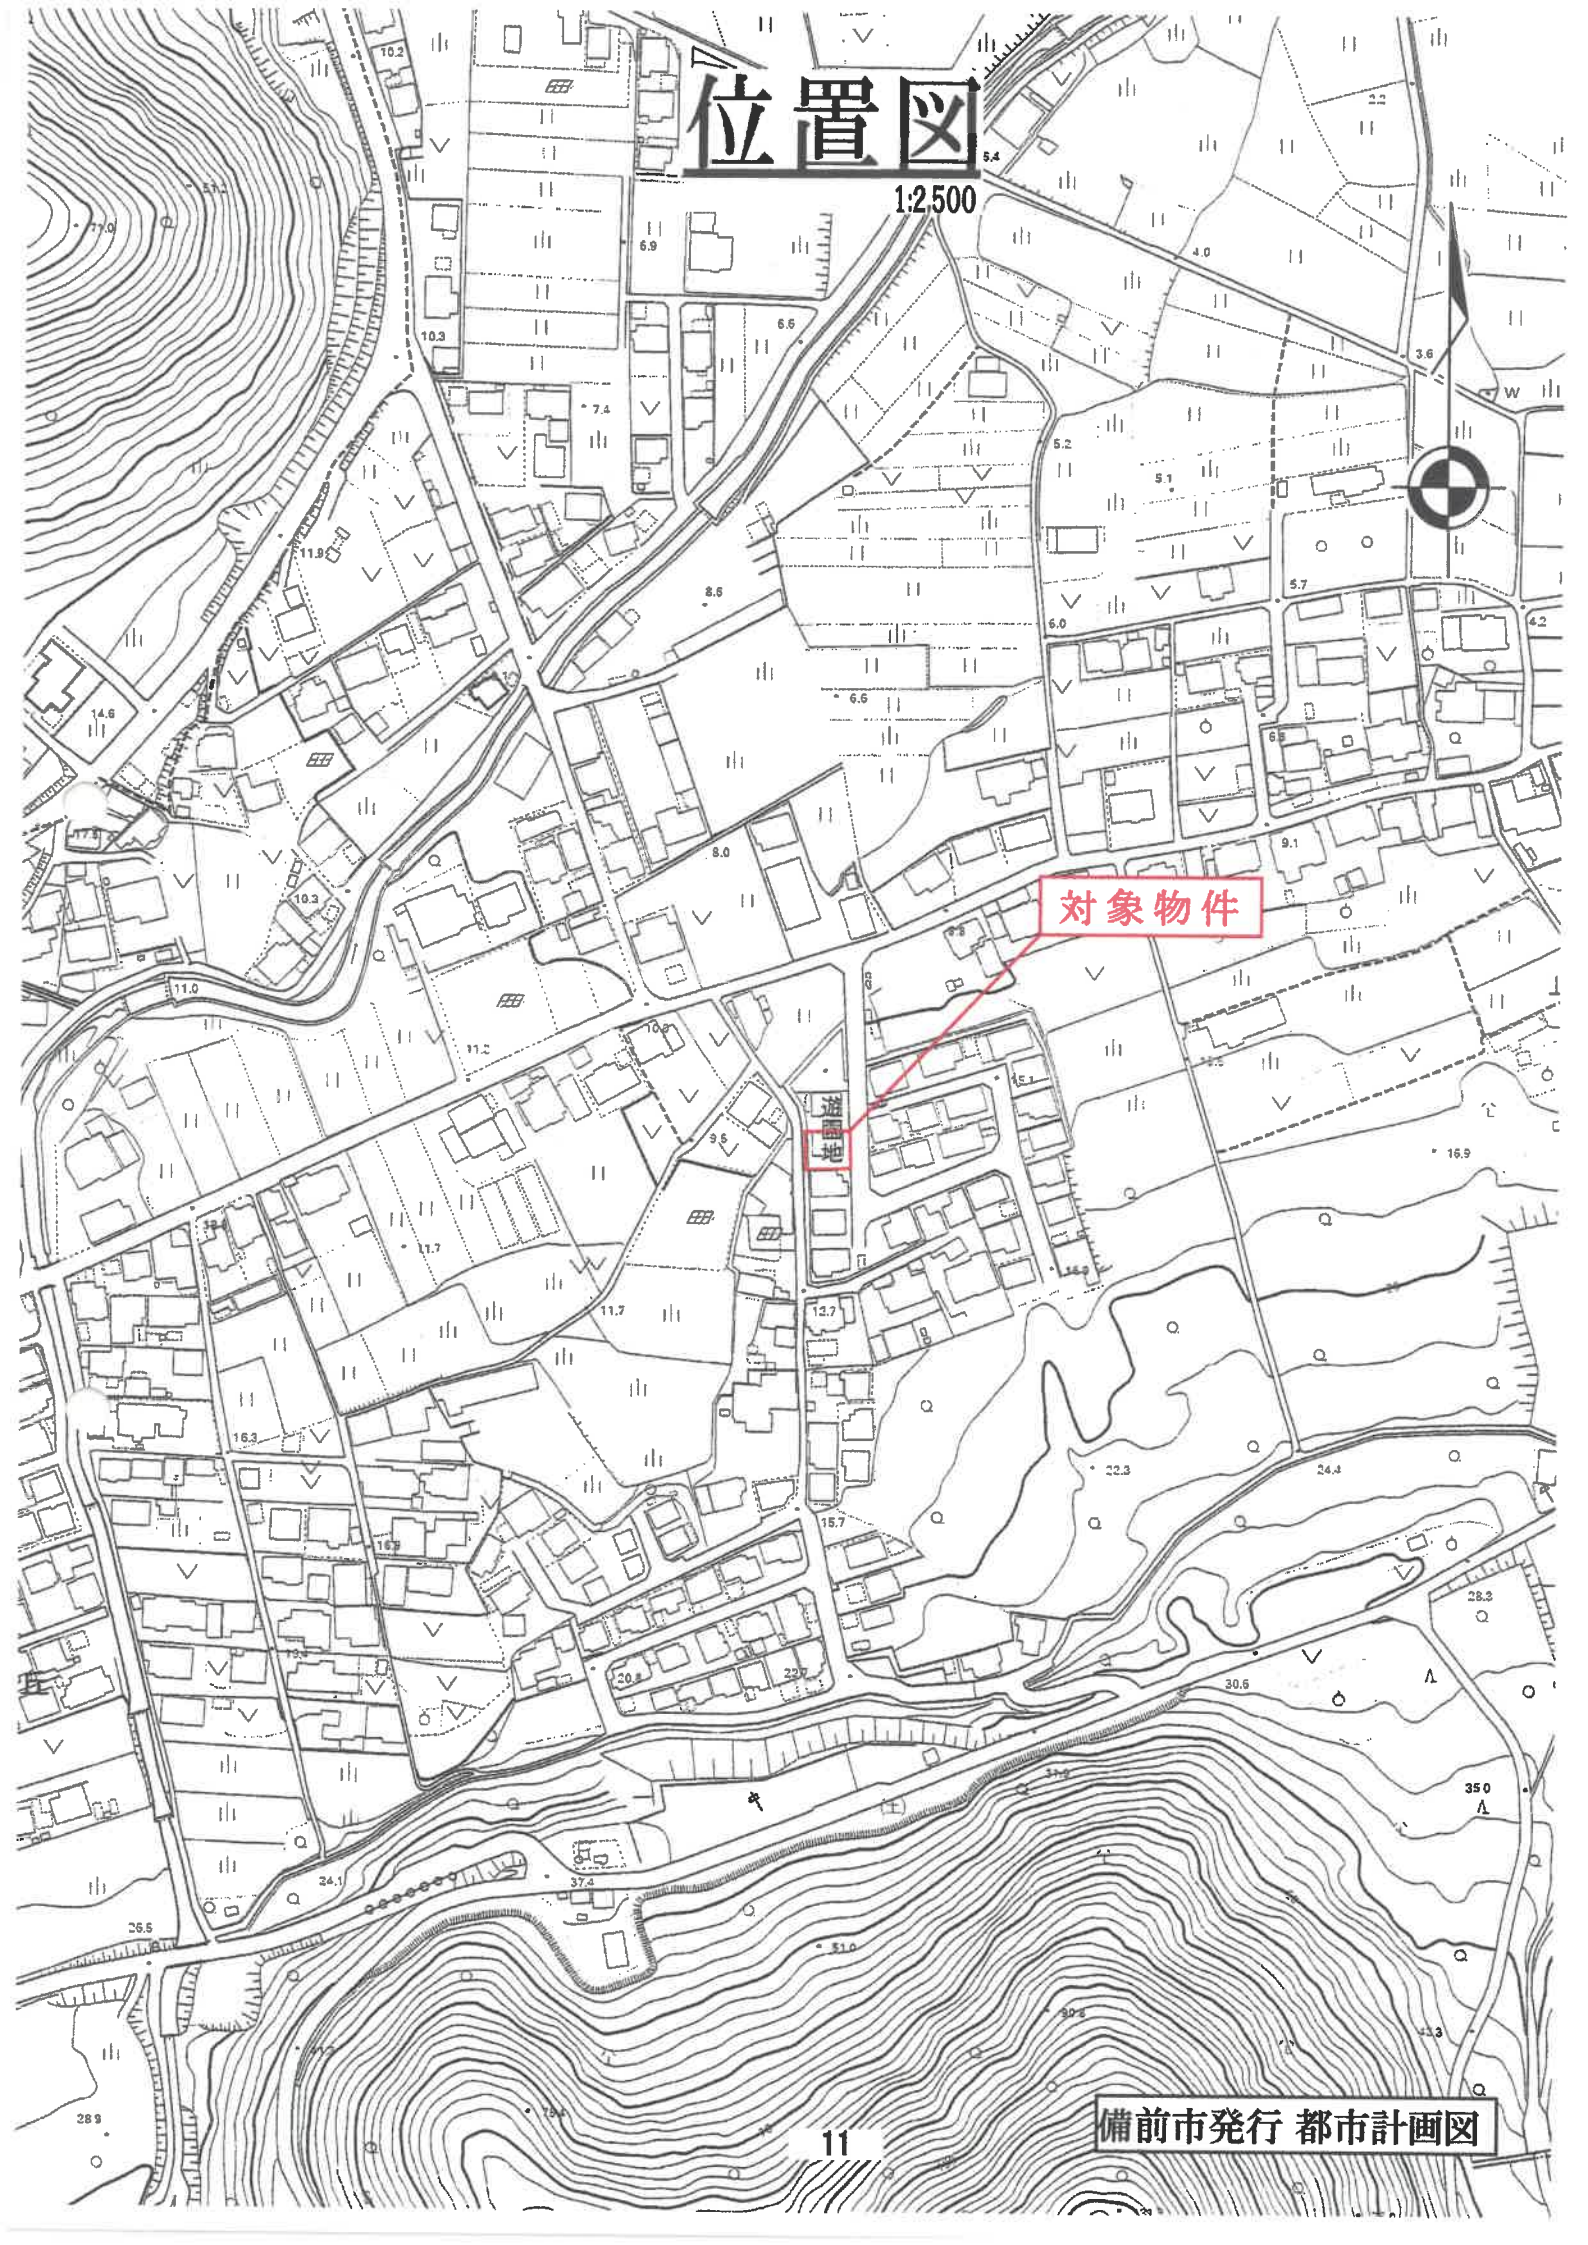




1025-46

# 写図公

(座標値種別：図上測定)

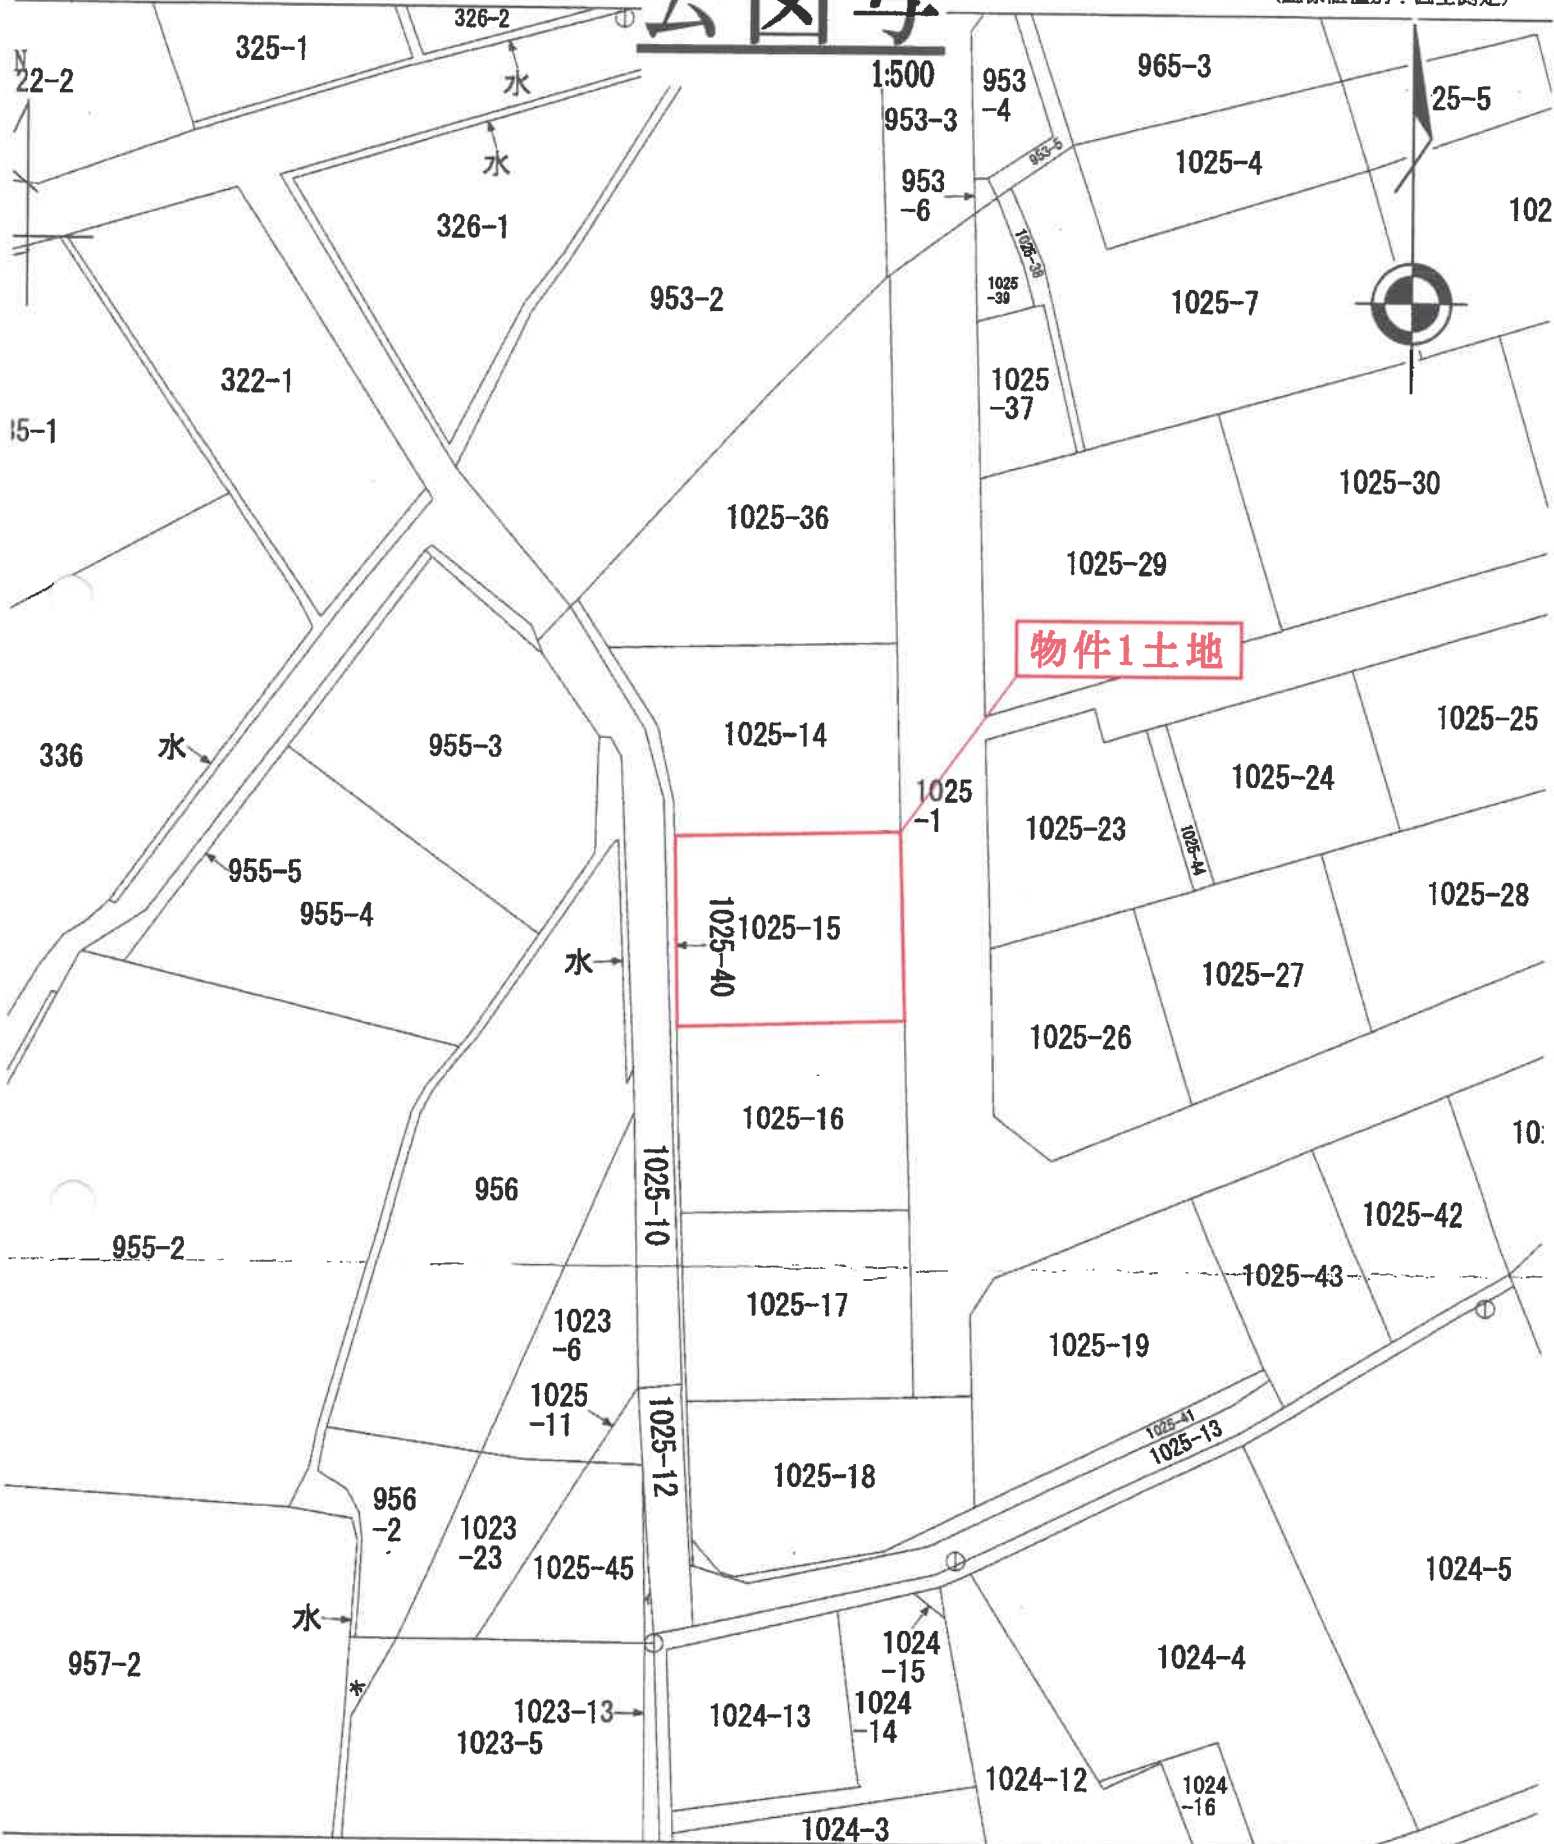

(座標値種別：図上測定)

1002375


## 各階平面図

建物図面  
各階平面図

家屋番号 1025番15

建物の所在 備前市浦伊都字国木林1025番地15

1 階

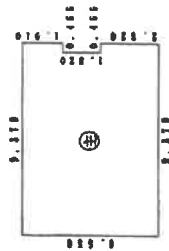

## 求積表

|                 |                      |
|-----------------|----------------------|
| 8.915 × 8.550 = | 53.303250            |
| 0.455 × 1.910 = | 0.869050             |
| 0.455 × 3.020 = | 1.383100             |
| 合計              | 60.545400            |
| 床面積             | 60.54 m <sup>2</sup> |

2 階




## 求積表

|                 |                      |
|-----------------|----------------------|
| 9.370 × 9.550 = | 61.313500            |
| 床面積             | 61.37 m <sup>2</sup> |

物件2建物

約71%に縮小

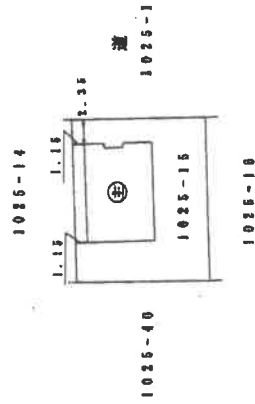

作製者 土地家屋調査士

土地家屋調査士  
岡山県土地家屋調査士会  
（岡山県土地家屋調査士会用紙）

縮尺 1/250



申請人

縮尺 1/500

H 12. 8. 30

# 土地建物位置関係図

S≒1/250

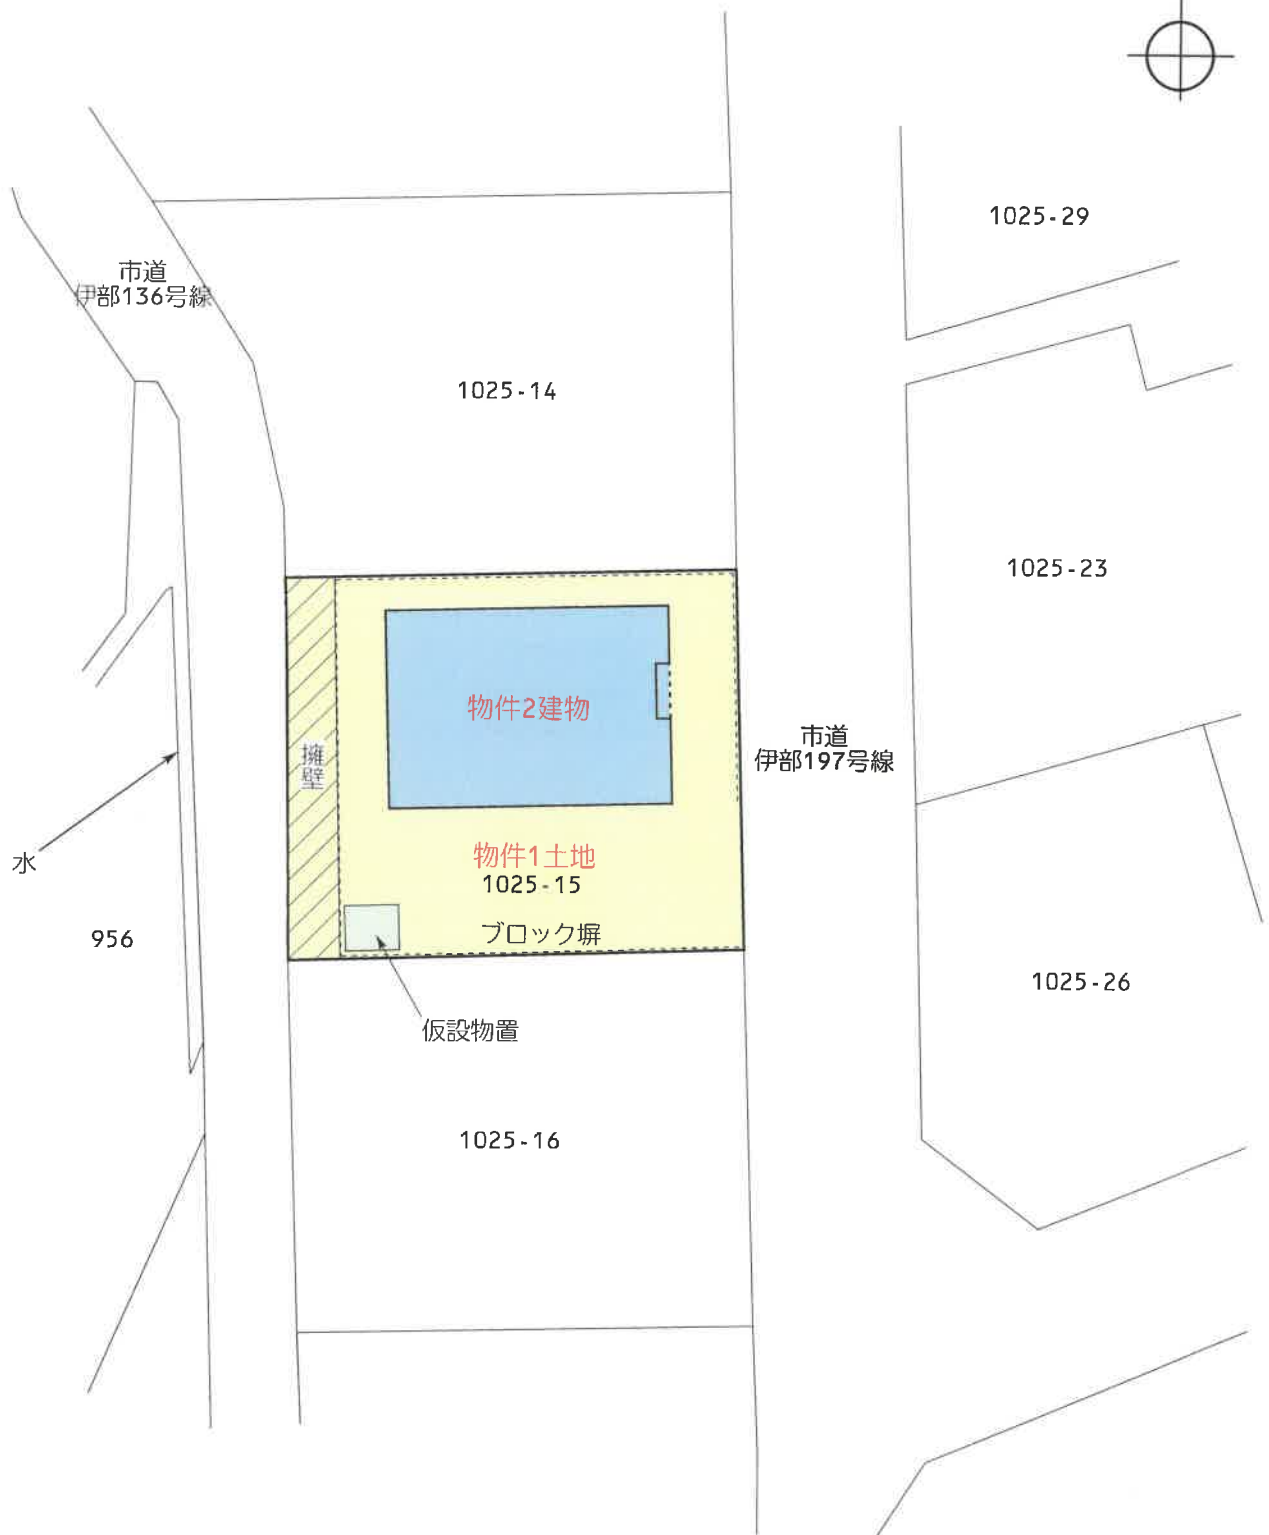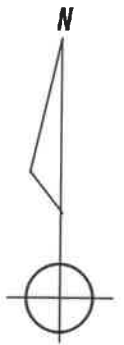

※本図面に示す土地、建物、道路、構築物等の位置関係は概略である。