

期 間 入 札 の 公 告

令和 7年 8月 7日

福岡地方裁判所直方支部

裁判所書記官 原 田 恵

別紙物件目録記載の不動産を下記のとおり期間入札に付します。

記

入札期間	令和 7年 8月 28日から 令和 7年 9月 4日まで
開札期日	日 時 令和 7年 9月 11日 午前10時00分 場 所 福岡地方裁判所直方支部売却場
売却決定 期日	日 時 令和 7年 10月 2日 午前 9時30分 場 所 福岡地方裁判所直方支部
買受申出の保証の 提供方法	下記のいずれかによる。 (1) 当裁判所の預金口座に金銭を振り込んだ旨の金融機関の証明書。 (2) 銀行, 損害保険会社, 農林中央金庫, 商工組合中央金庫, 全国を地区とする信用金庫連合会, 信用金庫又は労働金庫の支払保証委託契約締結証明書。
買受申出の資格の 制限 (民事執行規則 33条)	☆印を付した物件は農地であるので, 権限を有する行政庁の交付した買受適格証明書を有する者及び買受けについて農地法上の許可又は届出を必要としない者に限り, 買受申出をすることができます。
一般の閲覧に供するため, 物件明細書・現況調査報告書・評価書の各写しを令和 7年 8月 7日から当庁物件明細書等閲覧室に備え置きます。	



物件番号	売却基準価額（円） 買受可能価額（円）	一括 売却	買受申出保証額（円）	令和6年度	
				固定資産税（円）	都市計画税（円）
1, 2	4,780,000 3,824,000	一括	956,000	91,789	0
1	500,000				
2	4,280,000				
備考					



物 件 目 録

- | | | |
|---|-------|--|
| 1 | 所 在 | 宮若市平字宮ノ辻 |
| | 地 番 | 8 0 1 番 2 1 3 |
| | 地 目 | 宅地 |
| | 地 積 | 2 3 4 . 0 0 平方メートル |
| 2 | 所 在 | 宮若市平字宮ノ辻 8 0 1 番地 2 1 3 |
| | 家屋 番号 | 8 0 1 番 2 1 3 |
| | 種 類 | 居宅 |
| | 構 造 | 木造スレートぶき 2 階建 |
| | 床 面 積 | 1 階 6 2 . 1 0 平方メートル
2 階 3 9 . 7 4 平方メートル |



物 件 明 細 書

令和 7年 5月20日

福岡地方裁判所直方支部

裁判所書記官 矢ヶ部 博 之

1 不動産の表示

【物件番号1, 2】

別紙物件目録記載のとおり

2 売却により成立する法定地上権の概要

なし

3 買受人が負担することとなる他人の権利

【物件番号1, 2】

なし

4 物件の占有状況等に関する特記事項

【物件番号2】

本件所有者が占有している。

5 その他買受けの参考となる事項

なし

《 注 意 書 》

- 1 本書面は、現況調査報告書、評価書等記録上表れている事実等を記載したものであり、関係者の間の権利関係を最終的に決める効力はありません（訴訟等により異なる判断がなされる可能性もあります）。
- 2 記録上表れた事実等がすべて本書面に記載されているわけではありませんし、記載されている事実や判断も要点のみを簡潔に記載されていますので、必ず、現況調査報告書及び評価書並びに「物件明細書の詳細説明」も御覧ください。
- 3 買受人が、占有者から不動産の引渡しを受ける方法として、引渡命令の制度があります。引渡命令に関する詳細は、「引渡命令の詳細説明」を御覧ください。
- 4 対象不動産に対する公法上の規制については評価書に記載されています。その意



味内容は「公法上の規制の詳細説明」をご覧ください。

5 各種「詳細説明」は、閲覧室では通常別ファイルとして備え付けられています。



物 件 目 録

- | | | |
|---|-------|----------------------------------|
| 1 | 所 在 | 宮若市平字宮ノ辻 |
| | 地 番 | 801番213 |
| | 地 目 | 宅地 |
| | 地 積 | 234.00平方メートル |
| 2 | 所 在 | 宮若市平字宮ノ辻801番地213 |
| | 家屋 番号 | 801番213 |
| | 種 類 | 居宅 |
| | 構 造 | 木造スレートぶき2階建 |
| | 床 面 積 | 1階 62.10平方メートル
2階 39.74平方メートル |



令和7年(ケ)第2号
令和7年3月 6日受理
令和7年4月 7日提出

現況調査報告書

福岡地方裁判所直方支部

執行官 馬 場 敏 幸 (印)

(注) チェック項目中の調査結果は、「■」の箇所の記載のとおり

物 件 目 録

- | | | |
|---|-------|-----------------------------------|
| 1 | 所 在 | 宮若市平字宮ノ辻 |
| | 地 番 | 801番213 |
| | 地 目 | 宅地 |
| | 地 積 | 234.00平方メートル |
| 2 | 所 在 | 宮若市平字宮ノ辻801番地213 |
| | 家屋 番号 | 801番213 |
| | 種 類 | 居宅 |
| | 構 造 | 木造スレートぶき2階建 |
| | 床 面 積 | .1階 62.10平方メートル
2階 39.74平方メートル |

不動産の表示	「物件目録」のとおり		
住居表示	(住居表示未実施)		付 近
土 地	物件 1		
現 況 地 目	☒ 宅地 (物件 1) ☐ 公衆用道路 (物件) ☐ (物件)		
形 状	☒ 公図のとおり ☐ 地積測量図のとおり ☐ 建物図面 (各階平面図) のとおり ☐ 土地建物位置関係図のとおり ☐		
占有者及び占有状況	☒ 土地所有者 ☐ その他の者 上記の者が本件土地上に下記建物を所有し、占有している ☐ 「占有者及び占有権原」は執行官の意見のとおり		
下記以外の建物 (目的外建物)	☒ ない ☐ ある (詳細は「目的外建物の概況」のとおり)		
その他の事項	従物等として井戸・井戸ポンプが存在する。		
建 物	物件 2		
種類、構造及び床面積の概略	☒ 公簿上の記載とほぼ同一である ☐ 公簿上の記載と次の点が異なる (☐ 主たる建物 ☐ 附属建物) ☐ 種 類 : ☐ 構 造 : ☐ 床面積 :		
物件目録にない附属建物	☒ ない { 種 類 : ☐ ある { 構 造 : 床面積 :		
占有者及び占有状況	☒ 建物所有者 ☐ その他の者 上記の者が本件建物を住居として使用している ☐ 「占有者及び占有権原」のとおり		
上記以外の敷地 (目的外土地)	☒ ない ☐ ある (詳細は「目的外土地の概況」のとおり)		
その他の事項			
執行官保管の仮 処 分	☒ ない ☐ ある	[地方裁判所 支部 平成 年 () 第 号 保管開始日 平成 年 月 日	
土地建物の位置関係	☐ 建物図面 (各階平面図) のとおり ☒ 土地建物位置関係図のとおり		

(注) チェック項目中の調査結果は、「■」の箇所の記載のとおり

関係人の陳述等	
陳 述 者 (当事者等との関係)	陳 述 内 容 等
■ 宮若市長	住所「宮若市平801番地213」については水道未普及地域であり、水道供給契約を提携していません。
■ 所有者	1 本件建物には私とその家族の計4人で住んでいます。 2 本件建物内でペット（犬）4匹を飼っています。 本件建物内にはペットによる汚損等があります。 3 トイレの蛇口付近から水漏れが生じています。 どこから水漏れが生じているのか分かりません。 2階に上がる階段途中に拳大の穴があいています。 1階及び2階のドアの開閉の具合が悪いです。 4 昨日から、引っ越しを始めています。 近日中には転居を済ませる予定です。 保険会社によれば、退去したら、火災保険は解約されると聞いています。 5 本件土地について、隣地との間で境界に関する紛争はありません。 6 この付近は鹿・猿・猪等が出没します。

(注) チェック項目中の調査結果は、「■」の箇所の記載のとおり

執行官の意見

- 本件土地は、公図のとおり、公衆用道路（地番８０１－１７１）に接道している。
- 本件土地には現地復元性を有すると思われる図面が存在する。
本件土地と隣地との境界と思われる付近にはコンクリートブロック塀が存在し、また、数ヶ所で境界杭が認められた。現地の形状等と上記図面の形状等はほぼ一致する。
- 本件建物の占有関係は、関係人の陳述及び立入調査の結果から、２枚目のとおりと認めた。
- 本件建物の損傷等は関係人の陳述のとおりである。
その他、床の汚損（ベットのうんちが本件建物内の数ヶ所に落ちていた、建物全体的に建物維持管理の状態が良いとまでは言えない。）及び本件建物の外壁タイルの損傷等が認められた。

(注) チェック項目中の調査結果は、「■」の箇所の記載のとおり

(調査経過用)

調 査 の 経 過		
調査の日時	調査の場所等	調査の方法等
R 7年 3月11日 (火) 18:40 - 18:50	執行官室	ライフライン調査 (水道)
R 7年 3月11日 (火) 18:50 - 19:00	執行官室	建物図面請求
R 7年 3月24日 (月) 11:00 - 11:40	物件所在地	現地特定, 写真撮影 在宅依頼書交付
R 7年 3月24日 (月) 12:00 - 12:20	福岡法務局 直方支局	公図, 地積測量図, 建物図面等の調査
R 7年 4月3日 (木) 10:30 - 11:25	物件所在地	立入調査, 写真撮影 (所有者立会い)
(特記事項) ☐ 令和 年 月 日 目的物件は不在で施錠されていると予想されたので, 解錠技術者及び立会人を同行して臨場した。 ☐ 令和 年 月 日 目的物件入口は施錠されていたので, 立会人 に立会わせて, 解錠技術者に解錠させて本件建物内に立ち入った。 ☐ 令和 年 月 日 休日・夜間執行許可の提示をした。 ☐		

(注)チェック項目中の調査結果は、「■」の箇所の記載のとおり



(注) 地図に準ずる図面は、土地の区画を明確にした不動産登記法所定の地図が備え付けられるまでの間、これに代わるものとして備え付けられている図面で、土地の位置及び形状の概略を記載した図面です。



請求部	所在	宮若市平字宮ノ辻				地番	801番213			
出力縮尺	1/500	精度区分		座標系又は記号		分類	地図に準ずる図面		種類	旧土地台帳附属地図
作成年月日					備付年月日(原図)			補記事項		

これは地図に準ずる図面に記録されている内容を証明した書面である。

令和7年3月24日
福岡法務局直方支局
登記官

請求番号：6-1
(1/1)

(6枚目)

A 4 判に縮小

公用

登記年月日：平成3年6月24日

これは図面に記録されている内容を証明した書面である。
令和7年3月24日 福岡法務局直方支局 登記官

306018


平成3年6月24日

前 801-213 後・新

地番 801-213

土地の所在 新・旧・管・町・大字・平字・宮ノ辻 宮若市

地積測量図

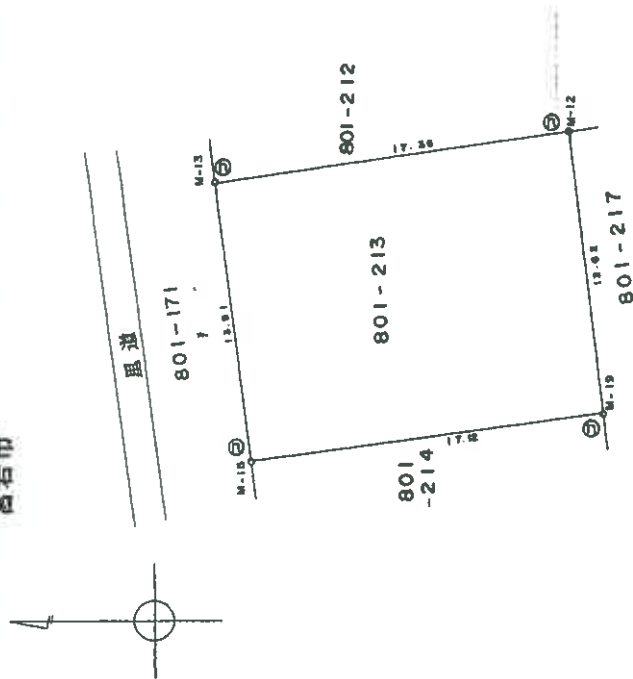

座標求積表 (座標法)

地番：801-213

測点	X	Y	X-X	Y (X-X)
M-15	80047.000	-36528.339	-18.798	686659.716522
M-19	80030.027	-36526.100	-15.378	561734.891900
M-12	80031.621	-36512.569	18.798	-686363.272062
M-13	80048.825	-36514.944	15.378	-561583.323776
合計				468.012584
面積				234.006292
地積				234.00㎡

境界線の種類
⑤ コンクリート杭

1 / 250

申請人

(昭和63年1月29日作製)

作製者

(福岡県土地家屋調査士)

A4判に縮小

登記年月日：平成28年5月13日

これは図面に記録されている内容を証明した書面である。
令和7年3月24日 福岡法務局重井支局

(8枚目)

登記官

A4判に縮小


請求番号：6-3

各階平面図 建物図面

家屋番号 801番213


建物の所在 宮若市平字宮ノ辻801番地213

1階


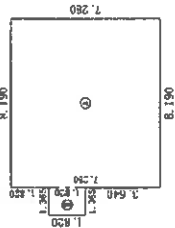


求積表			
①	8.190×7.280	=	59.623200
②	1.365×1.820	=	2.484300
合計			62.107500
床面積			62.10 m ²

2階

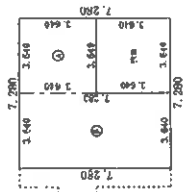

求積表			
①	3.640×3.640	=	13.249600
②	3.640×7.280	=	26.499200
合計			39.748800
床面積			39.74 m ²

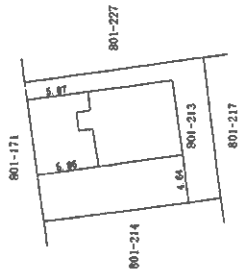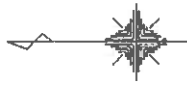

作成者

平成28年5月11日作成

縮尺 250

申請人


縮尺

500

土地建物位置関係図



写真撮影位置方向

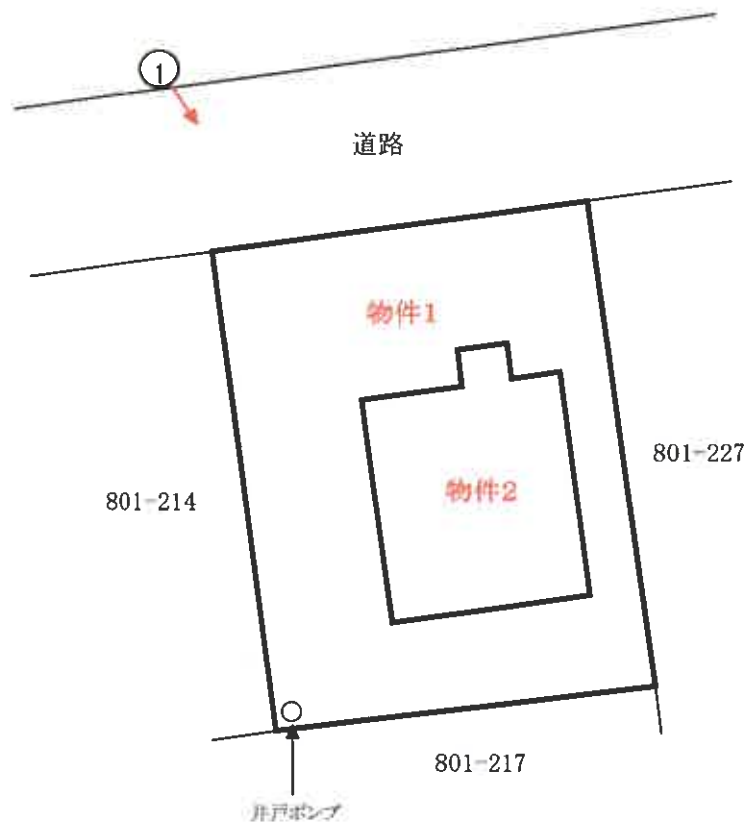


間 取 図


↑ 写真撮影位置方向



1階

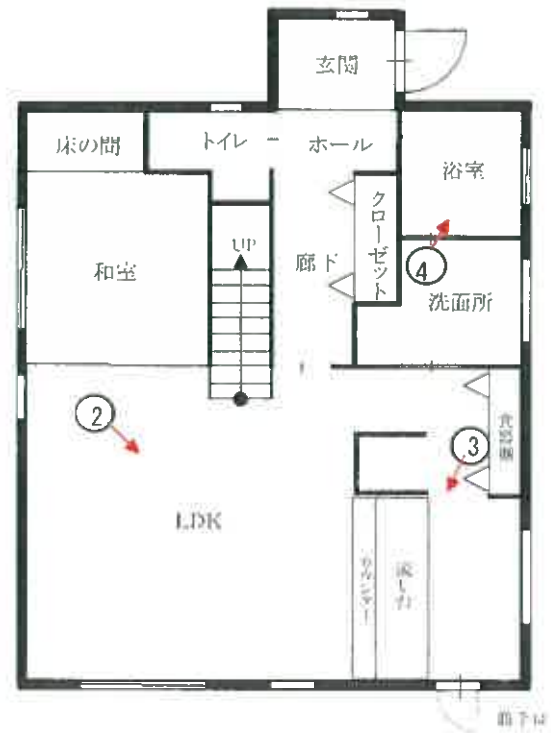

2階

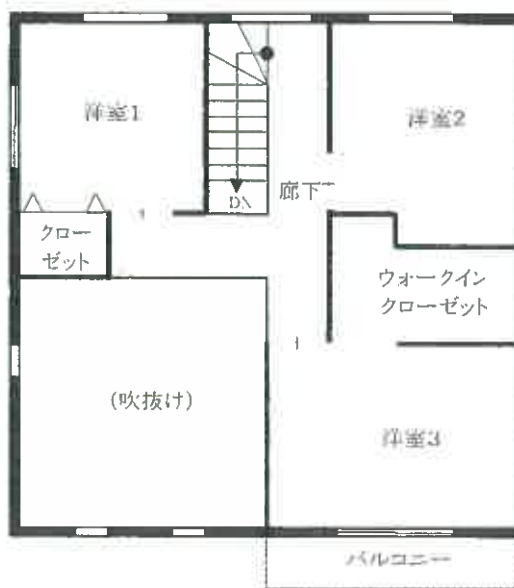

No. 1



本件建物の外観を撮影

本件建物

No. 2



本件建物の室内を撮影

No. 3



本件建物の室内を撮影



No. 4

本件建物の室内を撮影

No.

No.

令和 7 年（ケ）第 2 号
令和 7 年 4 月 3 日 現地調査
令和 7 年 4 月 7 日 評 価

福岡地方裁判所直方支部 御中

評 価 書

評価人 不動産鑑定士

川 村 勇 人 印

第1 評価額

一括価格	
金 4,780,000 円	
内訳価格	
物件1（土地）	金 500,000 円
物件2（建物）	金 4,280,000 円

- ① 一括価格は、物件1・2の各不動産について、一括売却（民事執行法61条本文）を行うことを前提とした場合の価格である。
- ② 内訳価格は、配当等の判断のために一括価格の内訳として算出した価格である。
- ③ 物件1の内訳価格は物件2のための土地利用権等価格を控除した価格であり、物件2の内訳価格は当該土地利用権等付建物としての価格である。

第2 評価の条件

- 1 本件評価は、民事執行法により売却されることを前提とした適正価格を求めるものである。

したがって、求めるべき評価額は、一般の取引市場において形成される価格ではなく、一般の不動産取引と比較しての競売不動産特有の各種の制約（売主の協力が得られないことが常態であること、買受希望者は内覧制度によるほかは物件内部の確認が直接できないこと、引渡しを受けるために法定の手続きをとらなければならない場合があること、目的物の種類又は品質に関する不適合には担保責任がないこと等）等の特殊性を反映させた価格とする。

- 2 評価は、目的物件の調査時点における現状に基づいて行うものであり、調査日以降発生した物件の現状変更については、原則として考慮していない。
- 3 現地での物件調査は、原則として目視可能な部分に限定される。
- 4 物件に関する情報提供の内容は、民事執行法58条4項に定める場合を除いて、原則として公共機関で公開された資料に基づくものである。

第3 目的物件

番号	所 在 等	登 記	現 況
1	所 在 地 番 地 目 地 積	宮若市平字宮ノ辻 801 番 213 宅地 234.00㎡	特記事項のとおり
2	所 在 家 屋 番 号 種 類 構 造 床 面 積	宮若市平字宮ノ辻 801番地213 801 番 213 居宅 木造スレートぶき2階建 1階 62.10㎡ 2階 39.74㎡	同左
番号	特 記 事 項		
1	数量については、現地の状況や建物の配置等により正確に確認できないが、地積測量図があり、その図面と現地における状況が概ね符合するので、登記地積を採用して評価した。		
住 居 表 示	住居表示未実施		

第4 目的物件の位置・環境等

1. 土地の概況及び利用状況等（物件1）

位 置 ・ 交 通 (直線距離)	J R鹿児島本線「赤間」駅の南東方、約9km。 J R九州バス「黒目橋」停留所の北西方、約1.6km。 (別添「位置図」参照)	
付 近 の 状 況	宮若市の西部郊外に所在する住宅地域で、一般住宅のほか、空地等が多く見られる利用状況にある。 なお、地域環境等が変化する要因はなく今後も現状維持で推移すると予測される。	
主 な 公 法 上 の 規 制 等 (道路の幅員等の個別的な規制を考慮しない一般的な規制)	都 市 計 画 区 分	準都市計画区域
	用 途 地 域	地域指定なし
	建 ぺ い 率	70%
	容 積 率	200%
	防 火 規 制	地域指定なし
画 地 条 件	地 積	234.00㎡ (登記地積)
	形 状	ほぼ長方形 (別添「地積測量図(写)」等参照。)
	間 口	約13.5m
	奥 行	約17m
	接 道 関 係	一方路
接 面 道 路 の 状 況	北側で幅員約6mの舗装市道（建築基準法第42条第1項の道路に該当）と0～約0.5m高く接面。	
土地の利用状況等	「現況調査報告書」記載のとおり。	
供 給 処 理 施 設	上 水 道 : なし（井戸） ガス配管 : なし 下 水 道 : なし (注) 敷地内への引き込みを基準とし、「なし」とは引き込みが無い場合である。	
特 記 事 項	・現地調査、関係者等からの聴取及び官公署における公表資料を調査した範囲では、埋蔵文化財包蔵・土壌汚染をうかがわせる事実認められなかった。 ・従物等として、井戸・井戸ポンプが存する。 ・隣地との境界については、「現況調査報告書」記載のとおりである。	

2. 建物の概況及び利用状況（物件2）

区 分	主である建物
建築時期及び経済的残存耐用年数等	建築年月日（登記記載）：平成28年5月10日 新築 経 過 年 数：約 9 年 経 済 的 全 耐 用 年 数：約 25 年 経 済 的 残 存 耐 用 年 数：約 16 年
仕 様	構 造：木造2階建 屋 根：スレートぶき 外 壁：サイディングボード張り ほか 天 井：ビニールクロス貼 ほか 床：フローリング、タタミ ほか 内 壁：ビニールクロス貼 ほか 設 備：電気、給排水設備 等 そ の 他：オール電化
床面積（現況）	未登記の増築並びに滅失部分はなく、登記上の床面積とほぼ同様である。
現 況 用 途 等	現 況 用 途：居宅 間 取 り：4LDK （別添「間取図」参照。）
品 等	使用資材：普通 施工状態：普通
保守管理の状態	劣る（内壁の穴、外壁の損傷、床フローリングのシミのほか、内外装の汚れ・摩耗等が観察される。）
建物の利用状況	「現況調査報告書」記載のとおり。
特 記 事 項	・建物に付属する各種設備については、動作確認までは出来ないため、使用可能かどうか不明である。所有者によると、トイレ蛇口の水漏れ、ドアの開閉の具合が悪い旨の陳述があった。 ・本件建物は、建築基準法に基づく建築確認（確認済証 平成27年12月18日付 第H27確認建築福住セ北01463号）、工事完了検査（検査済証 平成28年5月13日付 第H28確認建築福住セ北00205号）の手続きを行っていることが確認された。

第5 評価額算出の過程

1. 基礎となる価格

(1) 建付地価格（物件1）

目的土地の建付地価格を次のとおり求めた。

番号	標準画地価格 (円/㎡) ア	個別 格 差 イ	地 積 (㎡) ウ	建付減価 エ	建付地価格 (円) ア×イ×ウ×エ
1	6,210	1.00	234.00	0.95	1,380,000

【注】計算結果の数値は、万円未満を四捨五入した。（以下同じ）

ア 標準画地価格：基準地「宮若（県）－6」の公示価格等を規準として査定した。

$$\begin{array}{ccccccccc} \text{公示価格等} & & \text{時点修正} & & \text{標準化補正} & & \text{地域格差} & & \text{標準画地価格} \\ 6,650\text{円/㎡} & \times & \frac{99}{100} & \times & \frac{100}{100} & \times & \frac{100}{106} & = & 6,210\text{円/㎡} \end{array}$$

◇ 時 点 修 正：公示価格等の価格時点から評価日までの推定変動率である。

◇ 標 準 化 補 正：補正要因なし1.00

◇ 地 域 格 差：街路条件 接近条件 環境条件 行政的條件 地域格差
0.92 × 1.05 × 1.10 × 1.00 = 1.06

イ 個 別 格 差：補正要因なし 1.00

ウ 地 積：登記数量による。

エ 建 付 減 価：建物と敷地との適応の状態、将来発生する解体費用等を考慮した。

(2) 建物価格（物件2）

目的建物の再調達原価を、建物建築費の推移動向を考慮した標準的な建築費に比準して求め、これに耐用年数に基づく方法及び観察減価法を併用して求めた現価率を乗じて、建物価格を求めた。

番号	再調達原価 (円/㎡) ア	現況延床面積 (㎡) イ	現価率 ウ	建物の価格 (円) ア×イ×ウ
2	175,000	101.84	0.37	6,590,000

ウ 現価率：（定率法）

減価修正にあたっては、耐用年数に基づく方法のうち定率法を採用し、それにより求めた現価率を基本として、これに観察減価法による補正を施して現価率を査定した。

$$\text{物件2：} \quad R \frac{n/N}{\times (1 \pm q)} = 0.44 \times 0.85 = 0.37$$

項 目	物件区分 物件 2
R : 残価率	10%
n : 経過年数	約9年
N : 経済的全耐用年数	約25年
q : 観察減価法による補正率	-15%

* 観察減価法による補正率は、保守管理の状態等を考慮した。

2. 評価額の判定

前記により求めた価格に、土地については土地利用権等価格を控除し、建物については土地利用権等価格を加算し、さらに、競売市場修正等を施して、下記のとおり評価額を求めた。

(1) 土地利用権等価格

番 号	建付地価格 (円) ア	土地利用権等割合 イ		土地利用権等価格 (円) ア×イ
1	1,380,000	0.40	法定地上権	550,000
計				550,000

イ 土地利用権等割合： 土地利用権等を法定地上権と判定し、その割合を40%と査定した。

(2) 内訳価格及び一括価格

番号	基礎となる価格 (円) ア	土地利用権等価格の控 除及び加算 (円) イ	占有減 価修正 ウ	市場性 修 正 エ	競売市場 修 正 オ	評 価 額 (円) (ア±イ)×ウ×エ×オ
1	1,380,000	－ 550,000		1.00	0.60	500,000
2	6,590,000	＋ 550,000	1.00	1.00	0.60	4,280,000
一 括 価 格 (合 計)						4,780,000

ウ 占 有 減 価 修 正： 修正の必要はない。

エ 市 場 性 修 正： 修正の必要はない。

オ 競 売 市 場 修 正： 評価の条件欄記載の不動産競売市場の特殊性等を考慮した。

第6 参考価格資料

基準地標準価格：基準地「宮若（県）－6」
所 在：宮若市小伏字片崩491番
住 居 表 示：住居表示未実施
価 格：6,650 円/㎡（対前年変動率 -0.7%）
価 格 時 点：令和6年7月1日
地 積：327㎡
地 域 の 概 要：中規模の農家住宅、一般住宅が混在する住宅地域
接 面 街 路：南東側幅員約2.8m 市道
供 給 処 理 施 設：無し
位 置：JR筑豊本線「勝野」駅の西方、道路距離10km。
用 途 指 定 等：準都市計画区域（建ぺい率 70%、容積率 200%）

第7 附属資料の表示


1 位置図	2 葉
2 公図（写）	1 葉
3 地積測量図（写）	1 葉
4 建物図面・各階平面図（写）	1 葉
5 土地・建物位置関係図	1 葉
6 間取図	1 葉
7 現況写真	3 葉

以 上

B I T用は位置図のみ添付。その他は現況調査報告書を参照

位置図


地理院地図
GSI Maps

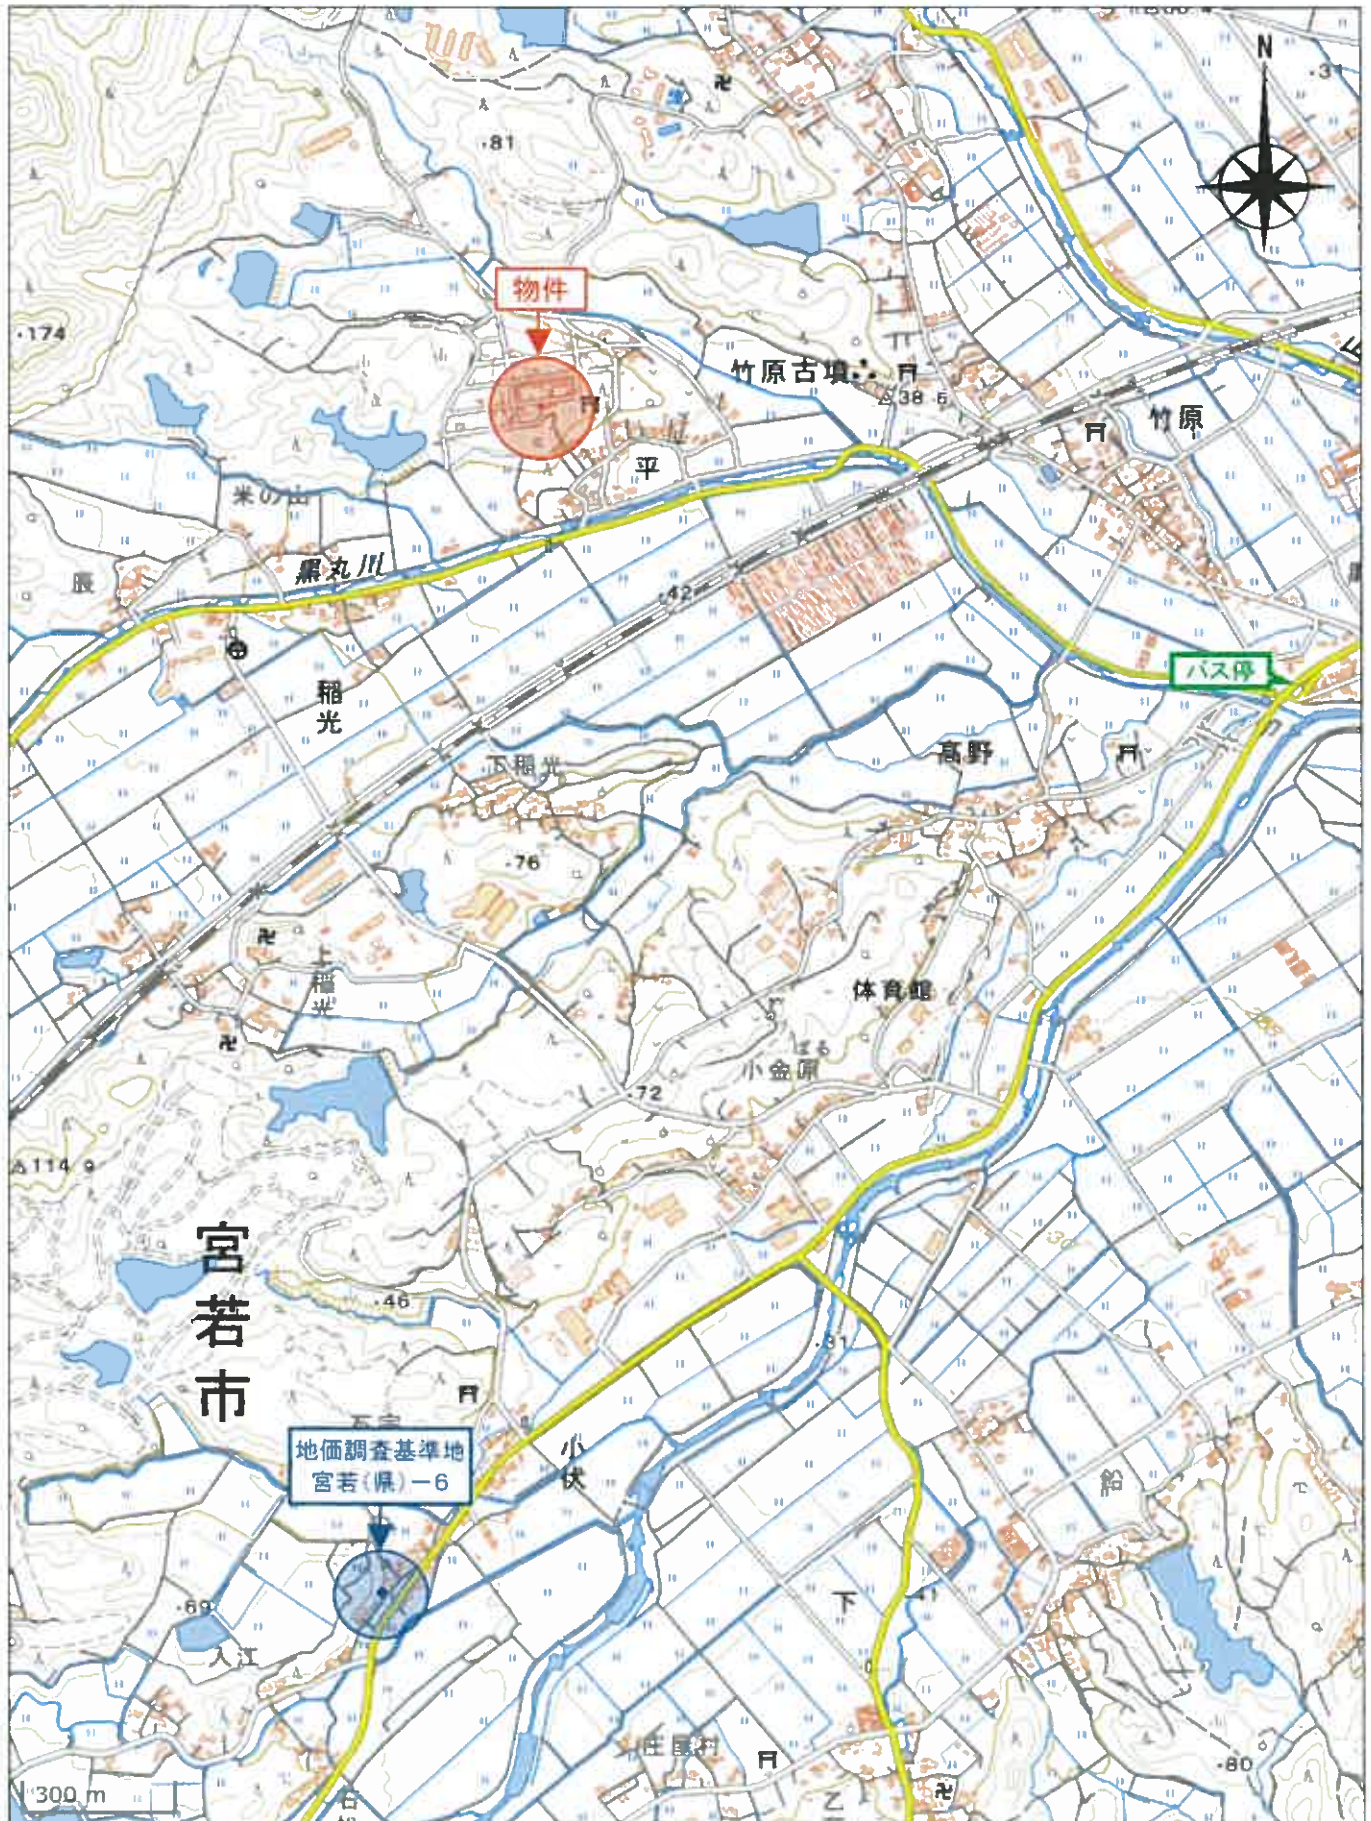

「国土地理院 電子地形図(タイル)」より引用

位置図

地理院地図
GSI Maps

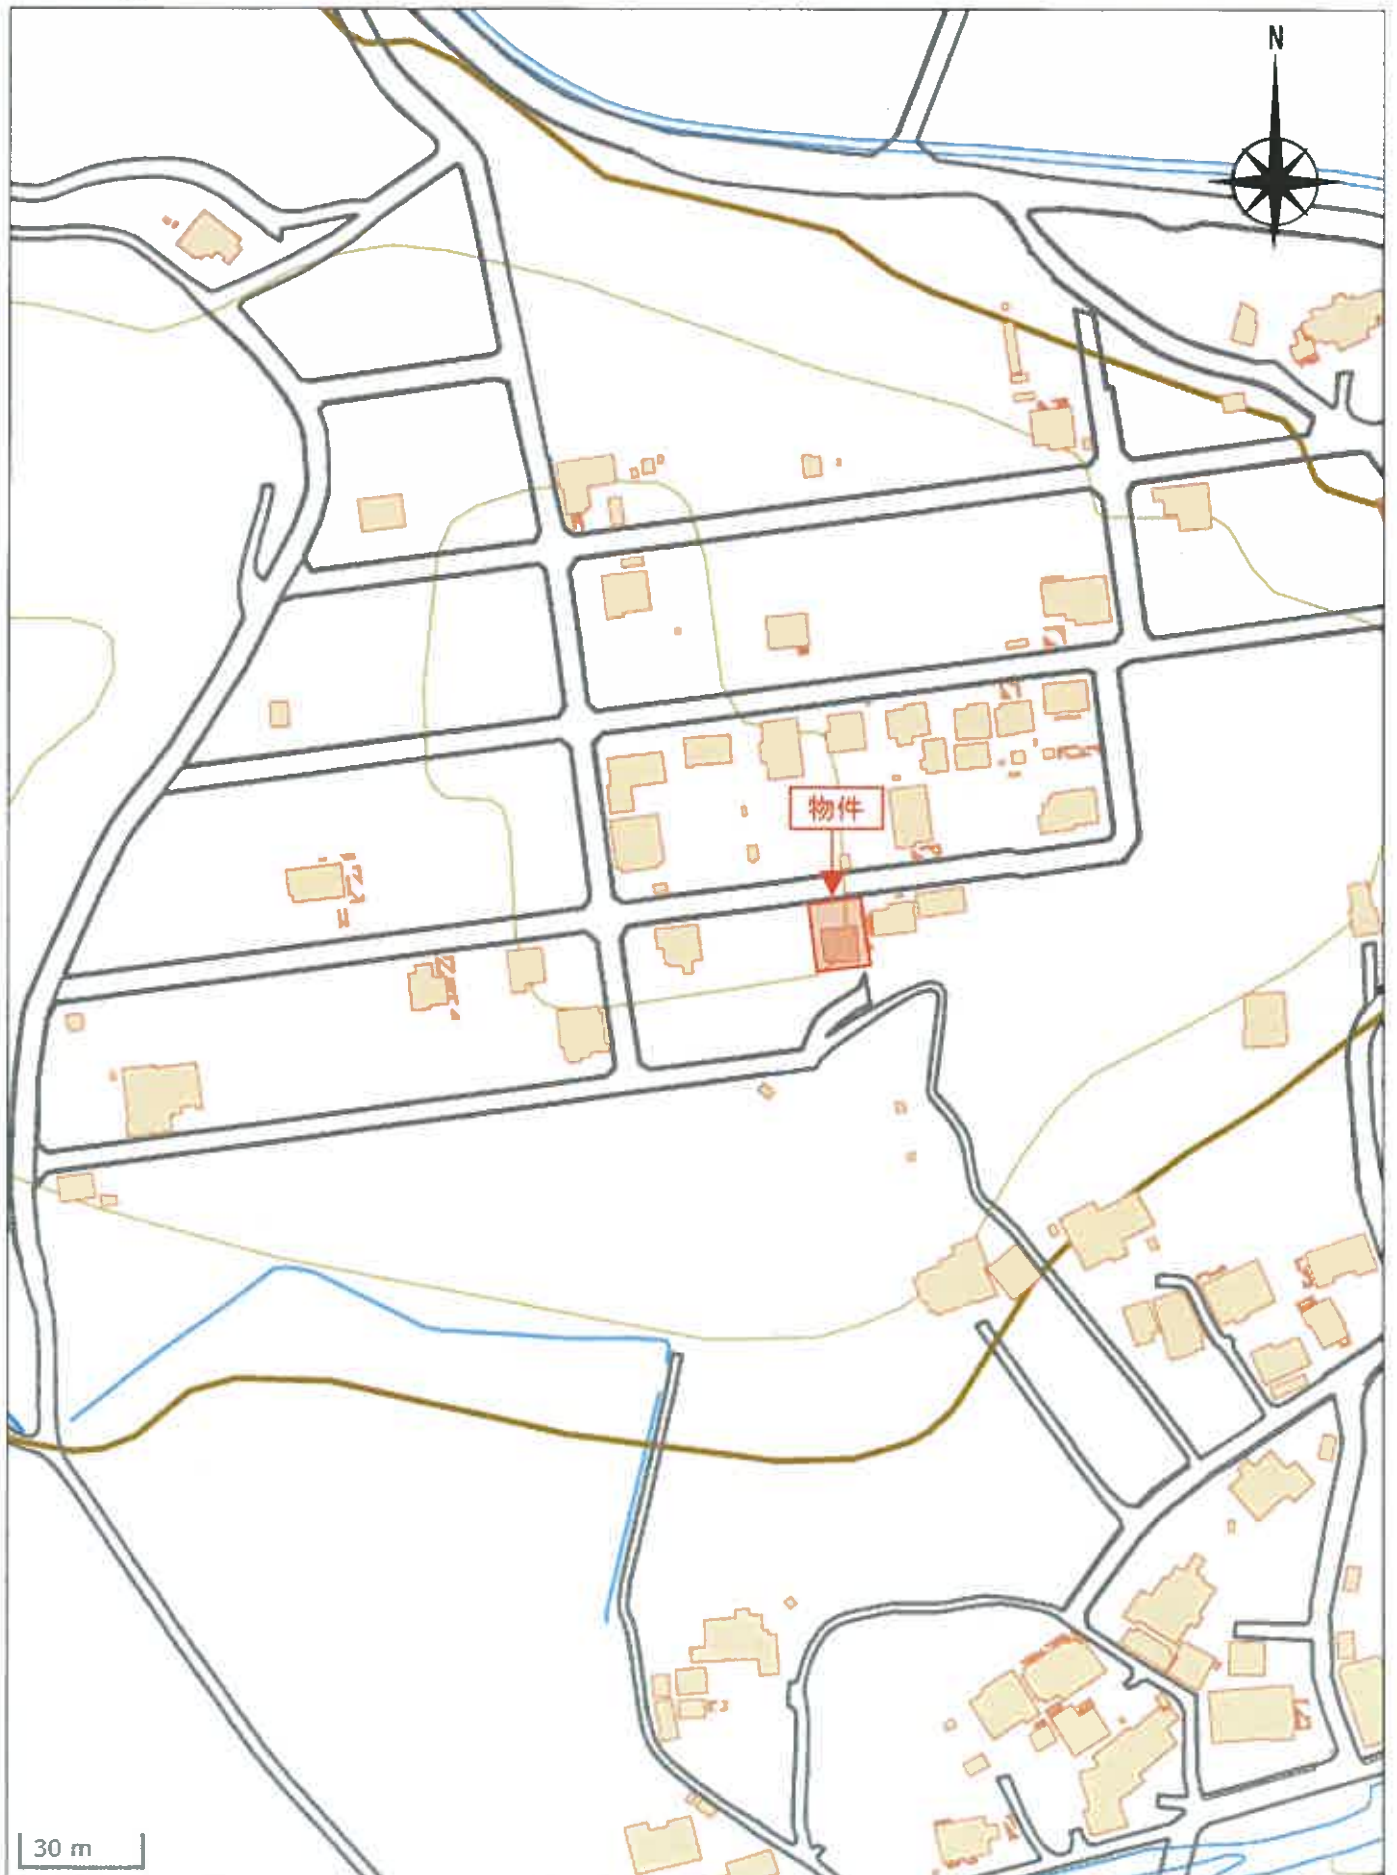

「国土地理院 電子地形図(タイル)」より引用