

## 陳述書の提出等について（注意）

○競売物件の入札をするには、入札書とともに、陳述書の提出が必要となりました。

○入札ごとに陳述書が提出されなければ、入札は無効となります。

○陳述書は、以下のとおり個人用、法人用などの種類があるので該当するものを使用してください。

○陳述書の記入・押印・提出は、陳述書下部の「注意」をよく読んで行ってください。

○陳述書の記載や添付書類に不備があると、入札が無効となることがあります。※特に個人・役員名のフリガナもれに御注意ください。

○陳述書の用紙は、執行官室において入手可能です。

※該当する□にチェックを入れてください。

| 陳述書<br>(買受申出人(個人) 本人用)   |                                                                                                 |
|---|-------------------------------------------------------------------------------------------------|
| 大阪地方裁判所執行官 殿   |                                                                                                 |
| 事件番号   | <input type="checkbox"/> 平成 年( )第 号<br><input type="checkbox"/> 令和                              |
| 物件番号   |                                                                                                 |
| 私は、暴力団員等ではありません。   |                                                                                                 |
| 私は、暴力団員等又は暴力団員等が役員である法人の計算において買受けの申出をする者ではありません。                                                                                              |                                                                                                 |
| <input type="checkbox"/> 自己の計算において私に買受けの申出をさせようとする者は、別紙「自己の計算において買受けの申出をさせようとする者に関する事項」記載のとおりです。(注意書9参照)<br>この者は、暴力団員等又は暴力団員等が役員である法人ではありません。 |                                                                                                 |
| (陳述書作成日) 令和 年 月 日   |                                                                                                 |
| 買受申出人(個人)   | 住 所                                                                                             |
|   | (フリガナ)                                                                                          |
|   | 氏 名                                                                                             |
|   | 性 別 <input type="checkbox"/> 男性 <input type="checkbox"/> 女性                                     |
| 生年月日   | <input type="checkbox"/> 昭和 年 月 日<br><input type="checkbox"/> 平成<br><input type="checkbox"/> 西暦 |

### 注 意

- 陳述書は、一括売却される物件を除き、物件ごとに別の用紙を用いてください(鉛筆書き不可)。
- 事件番号及び物件番号欄には、公告に記載された番号をそれぞれ記載してください。事件番号及び物件番号の記載が不十分な場合、入札が無効となる場合があります。
- 本用紙は、買受申出人が個人の場合のもので、法人の場合は、法人用の用紙を用いてください。また、買受申出人に法定代理人がある場合(未成年者の親権者など)は、買受申出人(個人)法定代理人用の用紙を用いてください。
- 共同入札の場合には、入札者ごとに陳述書及び添付書類を提出してください。
- 「暴力団員等」とは、「暴力団員による不当な行為の防止等に関する法律(平成3年法律第77号)第2条第6号に規定する暴力団員又は暴力団員でなくなった日から5年を経過しない者」を指します。
- 陳述書は、氏名、住所、生年月日及び性別を証明する文書(住民票等)を添付して、必ず入札書とともに提出してください。提出がない場合、入札が無効となります。
- 氏名、住所、生年月日及び性別は、それらを証明する文書のとおり、正確に記載してください。記載に不備がある場合、入札が無効となる場合があります。
- 買受申出人が宅地建物取引業者の場合には、その免許証の写しを提出してください。
- 自己の計算において買受けの申出をさせようとする者(買受申出人に資金を渡すなどして買受けをさせようとする者をいいます。)がある場合は、別紙「自己の計算において買受けの申出をさせようとする者に関する事項」の添付が必要です。
- 提出後の陳述書及び添付書類(別紙を含む)の訂正や追記はできません。
- 虚偽の陳述をした場合には、6月以下の拘禁刑又は50万円以下の罰金に処せられることがあります(民事執行法213条)。

※該当する□にチェックを入れてください。

| 陳述書<br>(買受申出人(法人)代表者用) |   |
|------------------------|---|
| 大阪地方裁判所執行官 殿           |   |
| 事件番号                   | <input type="checkbox"/> 平成 年( )第 号<br><input type="checkbox"/> 令和                                                                              |
| 物件番号                   |   |
| 陳述                     | 当法人は、暴力団員等が役員である法人ではありません。   |
|                        | 当法人は、暴力団員等又は暴力団員等が役員である法人の計算において買受けの申出をする者ではありません。                                                                                              |
|                        | <input type="checkbox"/> 自己の計算において当法人に買受けの申出をさせようとする者は、別紙「自己の計算において買受けの申出をさせようとする者に関する事項」記載のとおりです。(注意書9参照)<br>この者は、暴力団員等又は暴力団員等が役員である法人ではありません。 |
| (陳述書作成日) 令和 年 月 日      |   |
| 買受申出人(法人)              | 法人の所在地   |
|                        | 法人の名称   |
|                        | 代表者氏名   |
|                        | 役 員   |

### 注 意

- 陳述書は、一括売却される物件を除き、物件ごとに別の用紙を用いてください(鉛筆書き不可)。
- 事件番号及び物件番号欄には、公告に記載された番号をそれぞれ記載してください。事件番号及び物件番号の記載が不十分な場合、入札が無効となる場合があります。
- 本用紙は、買受申出人が法人の場合のもので、個人の場合は、個人用の用紙を用いてください。
- 共同入札の場合には、入札者ごとに陳述書及び添付書類を提出してください。
- 「暴力団員等」とは、「暴力団員による不当な行為の防止等に関する法律(平成3年法律第77号)第2条第6号に規定する暴力団員又は暴力団員でなくなった日から5年を経過しない者」を指します。
- 陳述書は、必ず入札書とともに提出してください。提出がない場合、入札が無効となります。
- 所在地、名称及び代表者氏名は、資格証明書(代表者事項証明、全部事項証明等)のとおり、正確に記載してください。記載に不備がある場合、入札が無効となる場合があります。
- 買受申出人が宅地建物取引業者の場合には、その免許証の写しを提出してください。
- 自己の計算において買受けの申出をさせようとする者(買受申出人に資金を渡すなどして買受けをさせようとする者をいいます。)がある場合は、別紙「自己の計算において買受けの申出をさせようとする者に関する事項」の添付が必要です。
- 提出後の陳述書及び添付書類(別紙を含む)の訂正や追記はできません。
- 虚偽の陳述をした場合には、6月以下の拘禁刑又は50万円以下の罰金に処せられることがあります(民事執行法213条)。

(別紙)

※該当する□にチェックを入れてください。

| 買受申出人(法人)の役員に関する事項 |                                                                                                 |
|--------------------|-------------------------------------------------------------------------------------------------|
| 1<br>代表者           | 住 所                                                                                             |
|                    | (フリガナ)                                                                                          |
|                    | 氏 名                                                                                             |
|                    | 性 別 <input type="checkbox"/> 男性 <input type="checkbox"/> 女性                                     |
| 生年月日               | <input type="checkbox"/> 昭和 年 月 日<br><input type="checkbox"/> 平成<br><input type="checkbox"/> 西暦 |
| 2                  | 住 所                                                                                             |
|                    | (フリガナ)                                                                                          |
|                    | 氏 名                                                                                             |
|                    | 性 別 <input type="checkbox"/> 男性 <input type="checkbox"/> 女性                                     |
| 生年月日               | <input type="checkbox"/> 昭和 年 月 日<br><input type="checkbox"/> 平成<br><input type="checkbox"/> 西暦 |
| 3                  | 住 所                                                                                             |
|                    | (フリガナ)                                                                                          |
|                    | 氏 名                                                                                             |
|                    | 性 別 <input type="checkbox"/> 男性 <input type="checkbox"/> 女性                                     |
| 生年月日               | <input type="checkbox"/> 昭和 年 月 日<br><input type="checkbox"/> 平成<br><input type="checkbox"/> 西暦 |
| 4                  | 住 所                                                                                             |
|                    | (フリガナ)                                                                                          |
|                    | 氏 名                                                                                             |
|                    | 性 別 <input type="checkbox"/> 男性 <input type="checkbox"/> 女性                                     |
| 生年月日               | <input type="checkbox"/> 昭和 年 月 日<br><input type="checkbox"/> 平成<br><input type="checkbox"/> 西暦 |

### 注 意

- 買受申出人が法人の場合は、本書面の提出が必要です。提出がない場合、入札が無効となります。
- 役員全員(代表者を含む)の氏名、住所、生年月日及び性別を正確に記載してください。記載に不備がある場合、入札が無効となる場合があります。
- 役員5人以上の場合は、本用紙を複数枚用いてください。
- 提出後の本書面の訂正や追記はできません。

## 期 間 入 札 の 公 告

令和 7年10月 7日

大阪地方裁判所第14民事部

裁判所書記官 安 達 正 彦

別紙物件目録記載の不動産を下記のとおり期間入札に付します。

## 記

|   |   |
|---|---|
| 入札期間                                                                                                 | 令和 7年10月22日 午前 9時00分から<br>令和 7年10月30日 午後 5時00分まで                                                                            |
| 開札期日<br>場 所                                                                                          | 令和 7年11月 6日 午前 9時30分<br>大阪地方裁判所執行部等合同庁舎3階開札場                                                                                |
| 売却決定<br>期日<br>場 所                                                                                    | 令和 7年11月19日 午前10時00分<br>大阪地方裁判所第14民事部                                                                                       |
| 買受申出の保証の<br>提供方法                                                                                     | 下記のいずれかによります。<br>(1) 当部の当座預金口座に金銭を振り込んだ旨の金融機関の証明書<br>(2) 銀行、損害保険会社、農林中央金庫、商工組合中央金庫、全国を地区とする信用金庫連合会、信用金庫又は労働金庫の支払保証委託契約締結証明書 |
| 買受申出の資格の<br>制限(民事執行規則33条)                                                                            | ☆印を付した物件は農地です。権限を有する行政庁が交付した買受適格証明書を有する者及び買受けについて農地法上の許可又は届出を要しない者に限り、買受けを申し出ることができます。                                      |
| 一般の閲覧に供するため、令和 7年10月 7日午前9時から入札期間最終日午後4時30分まで物件明細書、現況調査報告書及び評価書の各写しを大阪地方裁判所執行部等合同庁舎3階物件明細閲覧室に備え置きます。 |   |

| 物件番号 | 売却基準価額（円）<br>買受可能価額（円）     | 一括<br>売却 | 買受申出保証額（円）  | 令和7年度    |          |
|------|----------------------------|----------|-------------|----------|----------|
|      |                            |          |             | 固定資産税（円） | 都市計画税（円） |
| 1, 2 | 9, 820, 000<br>7, 856, 000 | 一括       | 1, 970, 000 | 66, 777  | 16, 387  |
| 1    | 2, 050, 000                |          |             |          |          |
| 2    | 7, 770, 000                |          |             |          |          |
|      |                            |          |             |          |          |
|      |                            |          |             |          |          |
物 件 目 録

- |   |       |                                              |
|---|-------|----------------------------------------------|
| 1 | 所 在   | 東大阪市六万寺町一丁目                                  |
|   | 地 番   | 8 6 4 番 2 4                                  |
|   | 地 目   | 宅地                                           |
|   | 地 積   | 1 0 8 . 3 8 平方メートル                           |
| 2 | 所 在   | 東大阪市六万寺町一丁目 8 6 4 番地 2 4                     |
|   | 家屋 番号 | 8 6 4 番 2 4                                  |
|   | 種 類   | 居宅                                           |
|   | 構 造   | 木造セメントかわらぶき 2 階建                             |
|   | 床 面 積 | 1 階 6 1 . 1 5 平方メートル<br>2 階 5 5 . 0 8 平方メートル |



## 物 件 明 細 書

令和 7年 9月 2日

大阪地方裁判所第14民事部

裁判所書記官 安 達 正 彦

---

1 不動産の表示

【物件番号1, 2】

別紙物件目録記載のとおり

---

2 売却により成立する法定地上権の概要

なし

---

3 買受人が負担することとなる他人の権利

【物件番号1, 2】

なし

---

4 物件の占有状況等に関する特記事項

【物件番号2】

本件所有者が占有している。

---

5 その他買受けの参考となる事項

なし

---

### 《 注 意 書 》

- 1 本書面は、現況調査報告書、評価書等記録上表れている事実等を記載したものであり、関係者の間の権利関係を最終的に決める効力はありません（訴訟等により異なる判断がなされる可能性もあります）。
- 2 記録上表れた事実等がすべて本書面に記載されているわけではありませんし、記載されている事実や判断も要点のみを簡潔に記載されていますので、必ず、現況調査報告書及び評価書並びに「物件明細書の詳細説明」もご覧ください。
- 3 買受人が、占有者から不動産の引渡しを受ける方法として、引渡命令の制度があります。引渡命令に関する詳細は、「引渡命令の詳細説明」をご覧ください。
- 4 対象不動産に対する公法上の規制については評価書に記載されています。その意味内容は「公法上の規制の詳細説明」をご覧ください。
- 5 各種「詳細説明」は、閲覧室では通常別ファイルとして備え付けられています。

物 件 目 録

- 1 所 在 東大阪市六万寺町一丁目  
地 番 864番24  
地 目 宅地  
地 積 108.38平方メートル
- 2 所 在 東大阪市六万寺町一丁目864番地24  
家屋 番号 864番24  
種 類 居宅  
構 造 木造セメントかわらぶき2階建  
床 面 積 1階 61.15平方メートル  
2階 55.08平方メートル



令和7年(ケ)第192号  
令和7年7月3日受理  
令和7年 月 日提出  
**7.8.25**

## 現況調査報告書

大阪地方裁判所

執行官 森 川 友 智

(注) チェック項目中の調査結果は、「■」の箇所の記載のとおり

物 件 目 録

- |   |       |                                              |
|---|-------|----------------------------------------------|
| 1 | 所 在   | 東大阪市六万寺町一丁目                                  |
|   | 地 番   | 8 6 4 番 2 4                                  |
|   | 地 目   | 宅地                                           |
|   | 地 積   | 1 0 8 . 3 8 平方メートル                           |
| 2 | 所 在   | 東大阪市六万寺町一丁目 8 6 4 番地 2 4                     |
|   | 家屋 番号 | 8 6 4 番 2 4                                  |
|   | 種 類   | 居宅                                           |
|   | 構 造   | 木造セメントかわらぶき 2 階建                             |
|   | 床 面 積 | 1 階 6 1 . 1 5 平方メートル<br>2 階 5 5 . 0 8 平方メートル |



|                |   |  |  |
|----------------|---|--|--|
| 不動産の表示         | 「物件目録」のとおり   |  |  |
| 住居表示           | 大阪府東大阪市六万寺町一丁目20番32号   |  |  |
| 土地             | 物件1   |  |  |
| 現況地目           | <input checked="" type="checkbox"/> 宅地（物件1） <input type="checkbox"/> 公衆用道路（物件 ） <input type="checkbox"/> （物件 ）   |  |  |
| 形状             | <input type="checkbox"/> 公図のとおり <input type="checkbox"/> 地積測量図のとおり<br><input type="checkbox"/> 建物図面（各階平面図）のとおり <input checked="" type="checkbox"/> 土地建物位置関係図のとおり<br><input type="checkbox"/>                                                                  |  |  |
| 占有者及び占有状況      | <input checked="" type="checkbox"/> 土地所有者 <input type="checkbox"/> その他の者<br>上記の者が本土地上に下記建物を所有し、占有している<br><input type="checkbox"/> 「占有者及び占有権原」のとおり   |  |  |
| 下記以外の建物（目的外建物） | <input checked="" type="checkbox"/> ない<br><input type="checkbox"/> ある（詳細は「目的外建物の概況」のとおり）   |  |  |
| その他の事項         | 「その他の事項」のとおり   |  |  |
| 建物             | 物件2   |  |  |
| 種類、構造及び床面積の概略  | <input checked="" type="checkbox"/> 公簿上の記載とほぼ同一である<br><input type="checkbox"/> 公簿上の記載と次の点が異なる（ <input type="checkbox"/> 主たる建物 <input type="checkbox"/> 附属建物）<br><input type="checkbox"/> 種類：<br><input type="checkbox"/> 構造：<br><input type="checkbox"/> 床面積： |  |  |
| 物件目録にない附属建物    | <input checked="" type="checkbox"/> ない <input type="checkbox"/> ある         種類：<br>構造：<br>床面積：   |  |  |
| 占有者及び占有状況      | <input checked="" type="checkbox"/> 建物所有者 <input type="checkbox"/> その他の者<br>上記の者が本建物を住居として使用している<br><input type="checkbox"/> 「占有者及び占有権原」のとおり   |  |  |
| 上記以外の敷地（目的外土地） | <input checked="" type="checkbox"/> ない<br><input type="checkbox"/> ある（詳細は「目的外土地の概況」のとおり）   |  |  |
| その他の事項         | 「その他の事項」のとおり   |  |  |
| 執行官保管の仮処分      | <input checked="" type="checkbox"/> ない <input type="checkbox"/> ある         地方裁判所 支部 平成 年( )第 号<br>保管開始日 平成 年 月 日   |  |  |
| 土地建物の位置関係      | <input type="checkbox"/> 建物図面（各階平面図）のとおり <input checked="" type="checkbox"/> 土地建物位置関係図のとおり   |  |  |

(注) チェック項目中の調査結果は、「☒」の箇所の記載のとおり

そ の 他 の 事 項

(表札等の表示)

- 1 表札の表示 所有者の姓が表示されている。
- 2 郵便受けの表示 なし

(目的土地の現況について)

- 1 目的土地を適宜概測したところ、形状および地積は概ね地積測量図のとおりであると思われるが、正確には専門家による測量を要する。
- 2 目的土地は目的建物の敷地となっている。
- 3 目的土地の西側接面道路は、建築基準法上の道路である。
- 4 目的土地の西側は主に駐車場として利用されており、建物の存する東側と約1.2メートルの高低差がある。

(目的建物の現況について)

- 1 目的建物の形状は、概ね間取略図のとおりであると思われる。
- 2 目的建物内部の状況は別紙添付写真のとおり。
- 3 目的建物内には、日常生活用品等の動産類が多数存在する。
- 4 目的建物内においては、約6年前まで猫1匹が飼育されていたとのことであるが、動物臭は特段認められなかった。
- 5 目的建物の2階の西側洋室から東側洋室の上部に屋根裏収納庫が存在する。
- 6 目的建物は、玄関ドアの外側に日焼けによるものと思われる損傷があり、バルコニー外壁の接合部に隙間が見受けられるほかは、経年相当の劣化、損耗が認められる。

(その他の状況について)

なし

以 上

(注) チェック項目中の調査結果は、「■」の箇所の記載のとおり

(3枚目)

| 関係人の陳述等             |   |
|---------------------|---|
| 陳 述 者<br>(当事者等との関係) | 陳 述 内 容 等   |
| ■所有者                | <p>1 本物件は、私と私の家族が住居として使用しています。転居先を見つけたので、冷蔵庫やテレビなどの家財道具はそちらに移しており、その他の荷物も徐々に移す予定です。</p> <p>2 本物件の一部を誰かに貸したりはしていません。家族から賃料をもらっているということもありません。</p> <p>3 本物件内で6年前くらい前まで、猫を1匹飼っていたことがあります。主にケージ内で飼っていたので、ペットによるきずなどはないと思います。</p> <p>4 本物件で不具合があるのは、玄関の2つの鍵穴のうち上側の鍵穴が外から使用できないこと、キッチンのガスコンロがつかにくいこと、食洗機の電源が入らないこと、洗面室の洗面台のシャワーヘッドが破損していることです。</p> |

(注) チェック項目中の調査結果は、「■」の箇所の記載のとおり

執 行 官 の 意 見

(目的物件の占有関係)

関係人の陳述、回答書、ライフライン調査、立入調査の結果から、目的建物は所有者が、住居として使用、占有しているものと認める。

以 上

(注) チェック項目中の調査結果は、「■」の箇所の記載のとおり

(5枚目)

| 調 査 の 経 過                  |             |                       |
|----------------------------|-------------|-----------------------|
| 調 査 の 日 時                  | 調 査 の 場 所 等 | 調 査 の 方 法 等           |
| 令和7年7月7日                   | 執行官室        | ライフライン調査、照会書送付（所有者宛）  |
| 令和7年7月11日<br>13:35 - 13:45 | 物件所在地       | 物件および占有調査、照会書投函（居住者宛） |
| 令和7年7月14日<br>10:50 - 10:55 | 中之島図書館      | 物件等調査                 |
| 令和7年7月14日<br>13:15 - 13:20 | 大阪法務局池田出張所  | 公図等調査                 |
| 令和7年7月16日<br>14:05 - 14:10 | 東大阪市役所      | 道路等調査                 |
| 令和7年7月18日<br>14:50 - 14:55 | 物件所在地       | 占有調査、在宅要請文書投函         |
| 令和7年8月19日<br>9:30 - 9:50   | 物件所在地       | 立入調査（評価人帯同）           |
|                            |             |                       |
|                            |             |                       |
|                            |             |                       |

(特記事項)

☐ 令和    年    月    日  
目的物件は不在で施錠されていると予想されたので、立会人及び解錠技術者を同行して臨場した。



☐ 令和    年    月    日  
目的物件は不在で施錠されていたので、技術者に解錠させて建物内に立ち入った。

☐ 令和    年    月    日  
休日・夜間執行許可の提示をした。

☐

(注) チェック項目中の調査結果は、「■」の箇所の記載のとおり

# 土地建物位置関係図

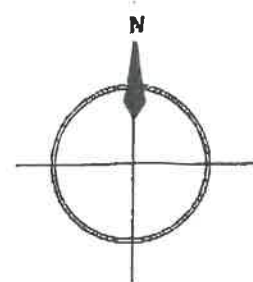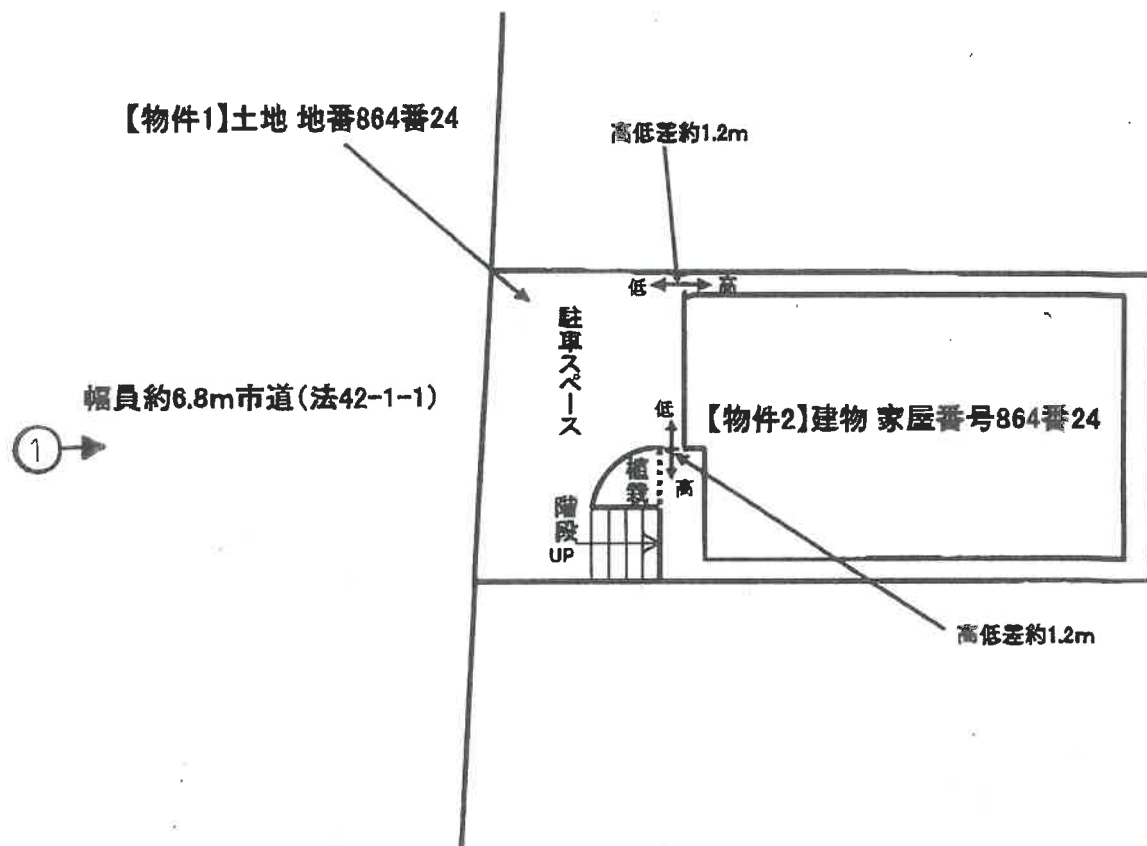

令和7年(ケ)第192号



【写真】

①



目的建物

②



③



④



⑤



⑥



⑦



⑧



⑨



⑩



⑪



⑫



令和7年（ケ） 第192号  
令和7年8月19日 現地調査  
令和7年8月25日 評 価

大阪地方裁判所 第14民事部 御中

評 価 書  
(土地付建物)

評価人 不動産鑑定士

藤原 学

## 第1 評価額

| 一 括 価 格      |              |
|--------------|--------------|
| 金 9,820,000円 |              |
| 内 訳 価 格      |              |
| 物件 1         | 金 2,050,000円 |
| 物件 2         | 金 7,770,000円 |

- 1 一括価格は、物件1，2の各不動産について、一括売却（民事執行法61条本文）を行うことを前提とした場合の価格である。
- 2 内訳価格は、配当等の判断のために一括価格の内訳として算出した価格である。
- 3 物件1の内訳価格は物件2のための土地利用権等価格を控除した価格であり、物件2の内訳価格は当該土地利用権等付建物としての価格である。

## 第2 評価の条件

- 1 本件評価は、民事執行法により売却に付されることを前提とした適正価格を求めるものである。  
したがって、求めるべき評価額は、一般の取引市場において形成される価格ではなく、一般の不動産取引と比較しての競売不動産特有の各種の要因（売主の協力が得られないことが常態であること、買受希望者は内覧制度によるほかは物件内部の確認が直接できないこと、引渡しを受けるために法定の手続きをとらなければならない場合があること、目的物の種類又は品質に関する不適合には担保責任がないこと等）等を反映させた価格とする。
- 2 評価は、目的物件の調査時点における現状に基づいて行うものであり、調査日以降発生した物件の現状変更については原則として考慮していない。
- 3 現地での物件調査は、原則として目視可能な部分に限定される。
- 4 物件に関する情報提供の内容は、民事執行法58条4項に定める場合を除いて、公開された資料に基づくものである。

### 第3 目的物件

現況欄に記載のない事項については、ほぼ登記記載と同じ

| 番号 | 所 在 等   | 登 記        | 現 況         |
|----|---|------------|-------------|
| 1  | 所 在<br>地 番<br>地 目<br>地 積   | 物件目録記載のとおり | 下記「特記事項」参照。 |
| 2  | 所 在<br>家屋番号<br>種 類<br>構 造<br>床 面 積                                                                                                  | 物件目録記載のとおり | 下記「特記事項」参照。 |
| 番号 | 特 記 事 項   |            |             |
| 1  | (1) 管轄法務局備付けの地積測量図に基づき現地を適宜概測したところ、形状及び数量について同図及びこれに基づく登記記載に現況は概ね符合するが、正確には専門家による調査及び測量を要する。<br>(2) 物件1土地は、物件2建物の敷地として利用されている。      |            |             |
| 2  | (1) 管轄法務局備付けの建物図面に基づき現地を適宜概測したところ、形状及び数量について同図面及びこれに基づく登記記載に現況は概ね符合するが、正確には専門家による調査及び測量を要する。<br>(2) 2階の西側洋室から東側洋室辺りの上部に屋根裏収納庫が存在する。 |            |             |

## 第4 目的物件の位置・環境等

### 1 土地の概況及び利用状況等（物件1）

|                                              |   |                                                    |
|----------------------------------------------|---|----------------------------------------------------|
| 位置・交通                                        | 近鉄奈良線 瓢箪山駅 南東方 道路距離 約2,100m<br>(別添「位置図」参照)   |                                                    |
|                                              | 最寄バス停 近鉄バス 下六万寺一丁目バス停 北東方 道路距離 約1,300m   |                                                    |
| 付近の状況                                        | 小規模一般住宅が多い山麓の住宅地域。今後も現状の住環境を維持していくものと思料される。   |                                                    |
| 主な公法上の規制等<br><br>(道路の幅員等の個別的な規制を考慮しない一般的な規制) | 都市計画区分   | 市街化区域                                              |
|                                              | 用途地域   | 第一種低層住居専用地域                                        |
|                                              | 建ぺい率   | 60%                                                |
|                                              | 容積率   | 150%                                               |
|                                              | 防火規制   | 準防火地域                                              |
|                                              | その他の規制   | 日影規制, 宅地造成等工事規制区域                                  |
| 画地条件                                         | 規模   | 108.38㎡                                            |
|                                              | 形状   | ほぼ長方形                                              |
|                                              | 間口・奥行   | 間口約7.2m・奥行約15.2m                                   |
|                                              | 高低差等   | 西側(低位)は主に駐車場として利用されており, 建物の存する東側(高位)と約1.2mの高低差がある。 |
| 接面道路の状況                                      | 西側   | 幅員約6.8m舗装市道(建築基準法第42条1項1号道路)                       |
|                                              | 接道状況   | 中間画地。ほぼ等高。                                         |
| 土地の利用状況等                                     | 現況   | 一般住宅の敷地                                            |
|                                              | 東側   | 農地                                                 |
|                                              | 西側   | 道路                                                 |
|                                              | 南側   | 一般住宅                                               |
|                                              | 北側   | 一般住宅                                               |
| 供給処理施設                                       | 上水道   | あり                                                 |
|                                              | ガス配管   | あり                                                 |
|                                              | 下水道   | あり                                                 |
|                                              | (注) 供給処理施設における「あり」とは, 対象物件の前面道路に該当施設の本管(以下, 「施設管」という。)が通っており, 通常費用で敷地内への引込みが出来る状態にあることをいう。「なし」とは, 対象物件を含めた周辺に施設管が配置されておらず, 敷地内に引き込むことが不可能な場合をいう。「不明」とは, 前面道路に施設管は敷設されていないにもかかわらず供給処理を利用している場合や, 役場での確認事項に疑義がある場合等で, 将来的に当該施設が利用できるかどうか不明な場合をいう。                 |                                                    |
| 土壌汚染等                                        | 目的土地の全部事項証明書(現在)及び閉鎖謄本等からは, 個人・法人(不動産会社)の所有者名, 宅地・雑種地・田の地目の来歴が確認された。過去の住宅地図(昭和47年頃～)によると, 無地で, 平成17年頃に目的建物が建築され現在に至る。いま現在, 目的物件を含め周囲に法令上の有害物質使用特定施設はない。また, 目的土地を含め周辺に土壌汚染対策法上の要措置区域等の指定や府条例の管理区域の指定はない。なお, 土壌汚染の有無及び内容について確実な情報を得るには, 土壌汚染調査会社による正式な(専門)調査を要する。 |                                                    |
| 特記事項                                         | 特になし   |                                                    |

## 2 建物の概況及び利用状況等（物件2）

| 区 分                      | 主である建物   |                       |
|--------------------------|---|-----------------------|
| 建築時期及び<br>経済的残存耐<br>用年数等 | 建築年月日   | （登記記載）平成17年11月9日新築    |
|                          | 経過年数   | 約20年                  |
|                          | 経済的残存耐用年数   | 約15年                  |
| 仕 様                      | 構 造   | 木造                    |
|                          | 屋 根   | セメントかわらぶき             |
|                          | 外 壁   | サイディング 等              |
|                          | 内 壁   | ビニールクロス 等             |
|                          | 天 井   | ビニールクロス，板張 等          |
|                          | 床   | フローリング，畳 等            |
|                          | 設 備   | 電気，給排水，衛生 等           |
|                          | その他   | －                     |
| 床面積（現況）                  | 延 116.23㎡<br>増築はなく，登記と現況数量は概ね同じである。   |                       |
| 現況用途等                    | 階 層   | 2階建                   |
|                          | 現況用途   | 居宅                    |
|                          | 間取り   | 4LDK（その他，屋根裏収納庫が存在する） |
| 品 等                      | 中位   |                       |
| 保守管理の状態                  | 普通。玄関扉の外側に日焼けによるものと思料される損傷，バルコニー外壁の接合部に隙間が見受けられたほかは，全体的に経年相当の劣化及び損耗が認められた。なお，所有者によると，約6年前まで猫1匹をゲージ内で飼育していたとのことであるが，動物臭は特段感じられなかった。              |                       |
| 建物の利用状況                  | 現況調査報告書のとおり   |                       |
| 特 記 事 項                  | (1) 建築確認（有），完了検査（無）<br>(2) 建築時期・構造・種類等から，目的建物についてアスベスト含有建材が使用されている可能性は否定できない。なお，アスベスト使用の有無については，専門調査機関による分析調査を要する。<br>(3) 設備等の稼働の状況を確認したものではない。 |                       |

## 第5 評価額算出の過程

### 1 基礎となる価格

#### ① 物件1（土地）

目的土地の建付地価格を次のとおり求めた。

| 物件<br>番号 | 標準画地価格<br>(円/㎡)<br>ア | 個別格差<br>イ | 地積<br>(㎡)<br>ウ | 建付減価<br>エ | 建付地価格(円)<br>(千円未満四捨五入)<br>オ (ア×イ×ウ×エ) |
|----------|----------------------|-----------|----------------|-----------|---------------------------------------|
| 1        | 66,300               | 1.01      | 108.38         | 0.85      | 6,169,000                             |

ア 標準画地価格（公示価格等からの規準）

地価公示 東大阪-3

公示価格等 時点修正 標準化補正 地域格差 標準画地価格  
 $64,600\text{円}/\text{㎡} \times 98.5/100 \times 100/101 \times 100/95 \approx 66,300\text{円}/\text{㎡}$

◇時点修正： 公示価格等の価格時点から評価日までの推定変動率である。

◇標準化補正：

| 接面・方位        | 規模   | 形状   | その他  | 総合（相乗積） |
|--------------|------|------|------|---------|
| 1.01<br>方位+1 | 1.00 | 1.00 | 1.00 | 1.01    |

◇地域格差：

| 街路   | 接近   | 環境   | 行政   | 総合（相乗積） |
|------|------|------|------|---------|
| 1.00 | 1.00 | 0.95 | 1.00 | 0.95    |

イ 個別格差：

| 接面・方位        | 規模   | 形状   | その他  | 総合（相乗積） |
|--------------|------|------|------|---------|
| 1.01<br>方位+1 | 1.00 | 1.00 | 1.00 | 1.01    |

ウ 地積：登記数量による。

エ 建付減価：建物と敷地の適応の状態等を考慮した。

#### ② 物件2（建物）

目的建物の再調達原価を、建物建築費の推移動向を考慮した標準的な建築費に比準して求め、これに耐用年数に基づく方法及び観察減価法を併用して求めた現価率を乗じて、建物の価格を求めた。

| 物件<br>番号 | 再調達原価<br>(円/㎡)<br>ア | 現況延面積<br>(㎡)<br>イ | 現価率<br>ウ | 建物の価格(円)<br>(千円未満四捨五入)<br>エ (ア×イ×ウ) |
|----------|---------------------|-------------------|----------|-------------------------------------|
| 2        | 200,000             | 116.23            | 0.37     | 8,601,000                           |

ウ 現価率

経過年数 約20年

経済的残存耐用年数 約15年

観察減価 20%

残価率 5%

耐用年数に基づく方法と観察減価法を併用し、現価率を査定した。

現価率 = { 残価率5% + (1 - 0.05) × 経済的残存耐用年数15年 / (経過年数20年 + 経済的残存耐用年数15年) } × (1 - 0.2)

≈ 0.37

※ 観察減価は中古建物に係る市場の特性等を考慮して査定した。

## 2 評価額の判定

前記により求めた価格に、土地については土地利用権等価格を控除し、建物については土地利用権等価格を加算し、さらに競売市場修正等を施して、下記のとおり評価額を求めた。

### ① 土地利用権等価格

| 物件<br>番号 | 建付地価格<br>(円)<br><br>ア | 土地利用権等割合<br><br>イ |       | 土地利用権等価格<br>(円)<br>(千円未満四捨五入)<br><br>ウ (ア×イ) |
|----------|-----------------------|-------------------|-------|----------------------------------------------|
| 1        | 6,169,000             | 0.50              | 法定地上権 | 3,085,000                                    |

### ② 内訳価格及び一括価格

| 物件<br>番号  | 基礎となる価格<br>(円)<br>(1①オ, 1②エ)<br><br>ア | 土地利用権等価格<br>の控除及び加算 (円)<br>(2①ウ)<br><br>イ | 占有<br>減価<br><br>ウ | 市場性<br>修正<br><br>エ | 競売市<br>場修正<br><br>オ | その他の<br>控除減価<br>(敷金等)<br>(円)<br><br>カ | 評価額<br>(円)<br>(万円未満四捨五入)<br><br>キ [(ア+イ) × ウ × エ × オ × カ] |
|-----------|---------------------------------------|-------------------------------------------|-------------------|--------------------|---------------------|---------------------------------------|-----------------------------------------------------------|
| 1         | 6,169,000                             | － 3,085,000                               |                   | 0.95               | 0.70                |                                       | 2,050,000                                                 |
| 2         | 8,601,000                             | ＋ 3,085,000                               | 1.00              | 0.95               | 0.70                | 0                                     | 7,770,000                                                 |
| 一括価格 (合計) |                                       |                                           |                   |                    |                     |                                       | 9,820,000                                                 |

#### ウ 占有減価

本件の場合不要。

#### エ 市場性修正

目的建物は完了検査を経ておらず、手続き上の瑕疵はもとより実体上の違法性が否定できないことから、上記のとおり市場性修正を行った。

#### オ 競売市場修正

第2の「評価の条件」欄記載の不動産競売市場特有の要因を考慮のうえ、競売市場修正率を0.70と決定した。

#### カ その他の控除減価 (敷金等)

本件の場合不要。

## 第6 参考価格資料

### 1 地価公示 東大阪-3

所 在 : 東大阪市六万寺町1丁目838番18「六万寺町1-22-47」  
価 格 : 64,600円/㎡  
位 置 : 近鉄奈良線 瓢箪山駅 南東方 約2,200m (道路距離)  
価格時点 : 令和7年1月1日  
地 積 : 104㎡  
供給処理施設 : ガス, 水道, 下水  
接面街路 : 西 6.8m 市道  
用途指定等 : 市街化区域・第一種低層住居専用地域 (建ぺい率60% 容積率150%), 準防火地域  
地域の概要 : 小規模一般住宅が多い山麓の住宅地域

### 2 固定資産税評価額 (令和7年度)

物件1 : 4,156,698円  
物件2 : 4,077,115円

## 第7 附属資料

- 1 位置図
- 2 公図写
- 3 地積測量図写
- 4 建物図面写
- 5 土地建物位置関係図
- 6 間取略図


以 上

物 件 目 録

- 1 所 在 東大阪市六万寺町一丁目  
地 番 864番24  
地 目 宅地  
地 積 108.38平方メートル
- 2 所 在 東大阪市六万寺町一丁目864番地24  
家屋 番号 864番24  
種 類 居宅  
構 造 木造セメントかわらぶき2階建  
床 面 積 1階 61.15平方メートル  
2階 55.08平方メートル





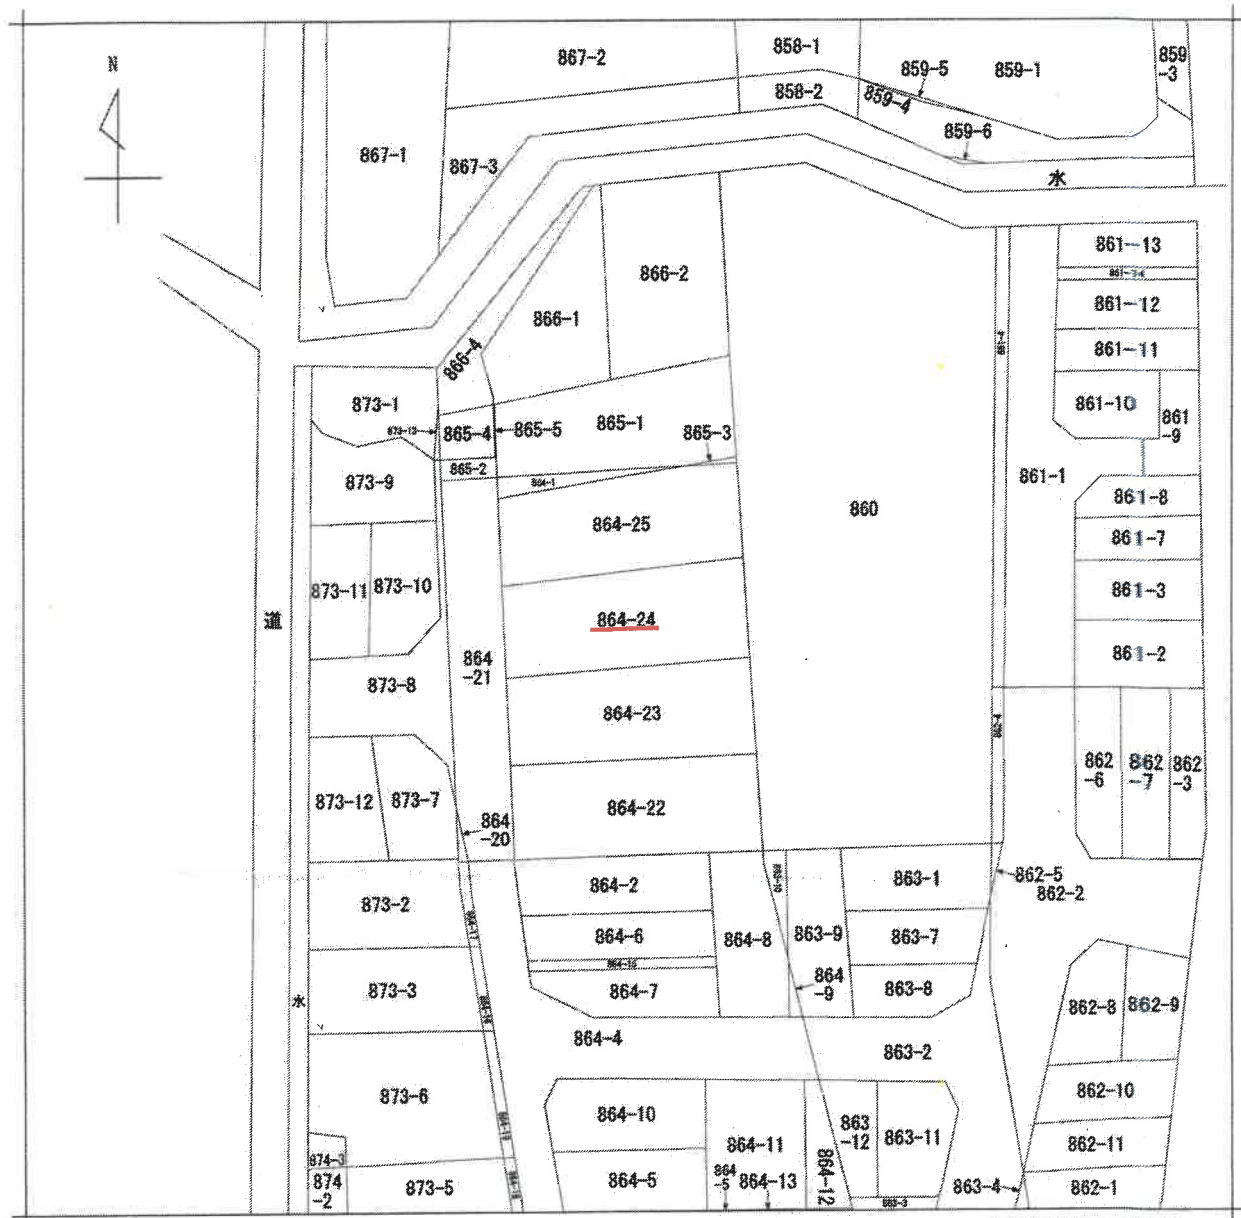

(注) 地図に準ずる図面は、土地の区画を明確にした不動産登記法所定の地図が備え付けられるまでの間、これに代わるものとして備え付けられている図面で、土地の位置及び形状の概略を記載した図面です。

地番  
区域見出し  
六万寺町  
1丁目

|           |                 |         |                   |                   |            |  |         |           |
|-----------|-----------------|---------|-------------------|-------------------|------------|--|---------|-----------|
| 請 求 部 分   | 所 在 東大阪市六万寺町一丁目 |         |                   |                   | 地 番 864番24 |  |         |           |
| 出 力 縮 尺   | 縮尺不明            | 精 度 区 分 | 座標系<br>番号又は<br>記号 | 分 類               | 地図に準ずる図面   |  | 種 類     | 旧土地台帳附属地図 |
| 作 成 年 月 日 |                 |         |                   | 備 付 年 月 日<br>(原図) |            |  | 補 記 事 項 |           |

これは地図に準ずる図面に記録されている内容を証明した書面である。

令和7年5月12日

大阪法務局東大阪支局

地図整理番号: M45249

登記官

(1/1)

A3サイズをA4サイズに縮小

登記年月日：平成15年9月5日

平成15年9月-58登記

5216119

前 864-1 後 新

地 番 864-1、-22 ~ -25

地 積 測 量 図

土地の所在 東大阪市六万寺町1丁目

座標求算表


| 地番     | 座標   | Xn      | Yn          | (Xn+1 - Xn-1)Yn | 座 積   |
|--------|------|---------|-------------|-----------------|-------|
| 864-22 | 1265 | 146.542 | 73.418      | -503.406659     | 7.21  |
|        | 461  | 139.350 | 72.698      | -347.538978     | 18.36 |
|        | 128  | 139.031 | 86.257      | 608.178248      | 7.18  |
|        | 1261 | 146.207 | 88.702      | 668.240722      | 15.29 |
|        |      | 倍面積     | 220.475438  |                 |       |
|        |      | 地 積     | 110.2377190 |                 | ㎡     |

| 地番     | 座標   | Xn      | Yn          | (Xn+1 - Xn-1)Yn | 座 積   |
|--------|------|---------|-------------|-----------------|-------|
| 864-23 | 1266 | 153.742 | 73.834      | -507.704778     | 7.21  |
|        | 1265 | 146.542 | 73.418      | -555.182025     | 15.28 |
|        | 1281 | 146.207 | 88.702      | 609.118834      | 7.21  |
|        | 1262 | 153.409 | 88.149      | 671.737715      | 15.21 |
|        |      | 倍面積     | 219.867548  |                 |       |
|        |      | 地 積     | 109.9337730 |                 | ㎡     |

| 地番     | 座標   | Xn      | Yn          | (Xn+1 - Xn-1)Yn | 座 積   |
|--------|------|---------|-------------|-----------------|-------|
| 864-24 | 1267 | 160.943 | 74.452      | -512.006404     | 7.22  |
|        | 1266 | 153.742 | 73.834      | -557.018756     | 15.21 |
|        | 1262 | 153.409 | 88.149      | 107.246247      | 1.53  |
|        | 89   | 154.845 | 88.245      | 643.456450      | 5.67  |
|        | 1263 | 160.619 | 89.212      | 555.025378      | 14.76 |
|        |      | 倍面積     | 216.771113  |                 |       |
|        |      | 地 積     | 108.3855565 |                 | ㎡     |

| 地番     | 座標   | Xn      | Yn          | (Xn+1 - Xn-1)Yn | 座 積   |
|--------|------|---------|-------------|-----------------|-------|
| 864-25 | 1268 | 166.433 | 74.931      | -541.884366     | 7.90  |
|        | 1267 | 160.943 | 74.452      | -581.767928     | 14.78 |
|        | 1263 | 160.619 | 89.212      | 613.243288      | 7.19  |
|        | 125  | 167.617 | 89.169      | 673.229550      | 2.17  |
|        | 1270 | 168.169 | 87.023      | 93.607400       | 12.05 |
|        |      | 倍面積     | 216.423744  |                 |       |
|        |      | 地 積     | 108.2118720 |                 | ㎡     |

| 地番    | 座標  | Xn          | Yn | (Xn+1 - Xn-1)Yn | 座 積 |
|-------|-----|-------------|----|-----------------|-----|
| 864-1 | 公 積 | 446.9818839 |    | 438.6189205     |     |
|       | 地 積 |             |    | 10.1728430      |     |
|       | 地 積 |             |    | 10.17           | ㎡   |

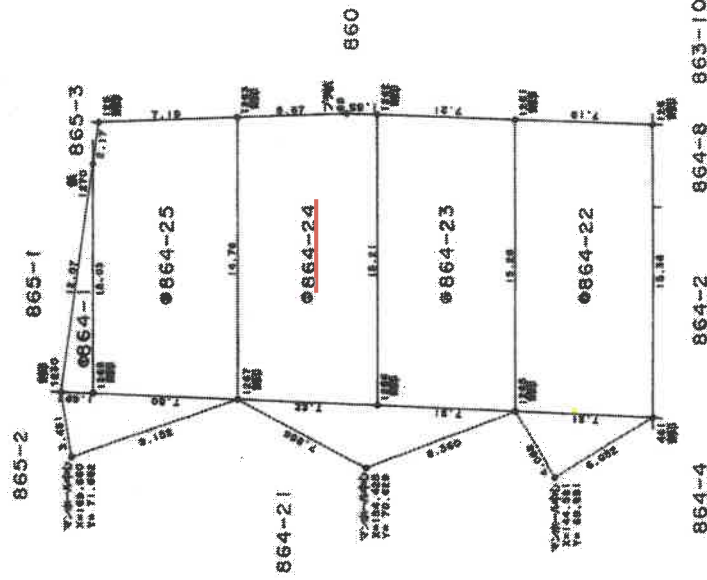

作 製 者  
土地家屋調査士

年 月 日 (作成日)

申 請 人

縮尺 1/250

地図整理番号：M45250


A3サイズをA4サイズに縮小

登録年月日：平成17年11月14日

各階平面図 6309543

建物図面

|       |                    |
|-------|--------------------|
| 家屋番号  | 864番24             |
| 建物の所在 | 東大阪市六万寺町1丁目864番地24 |

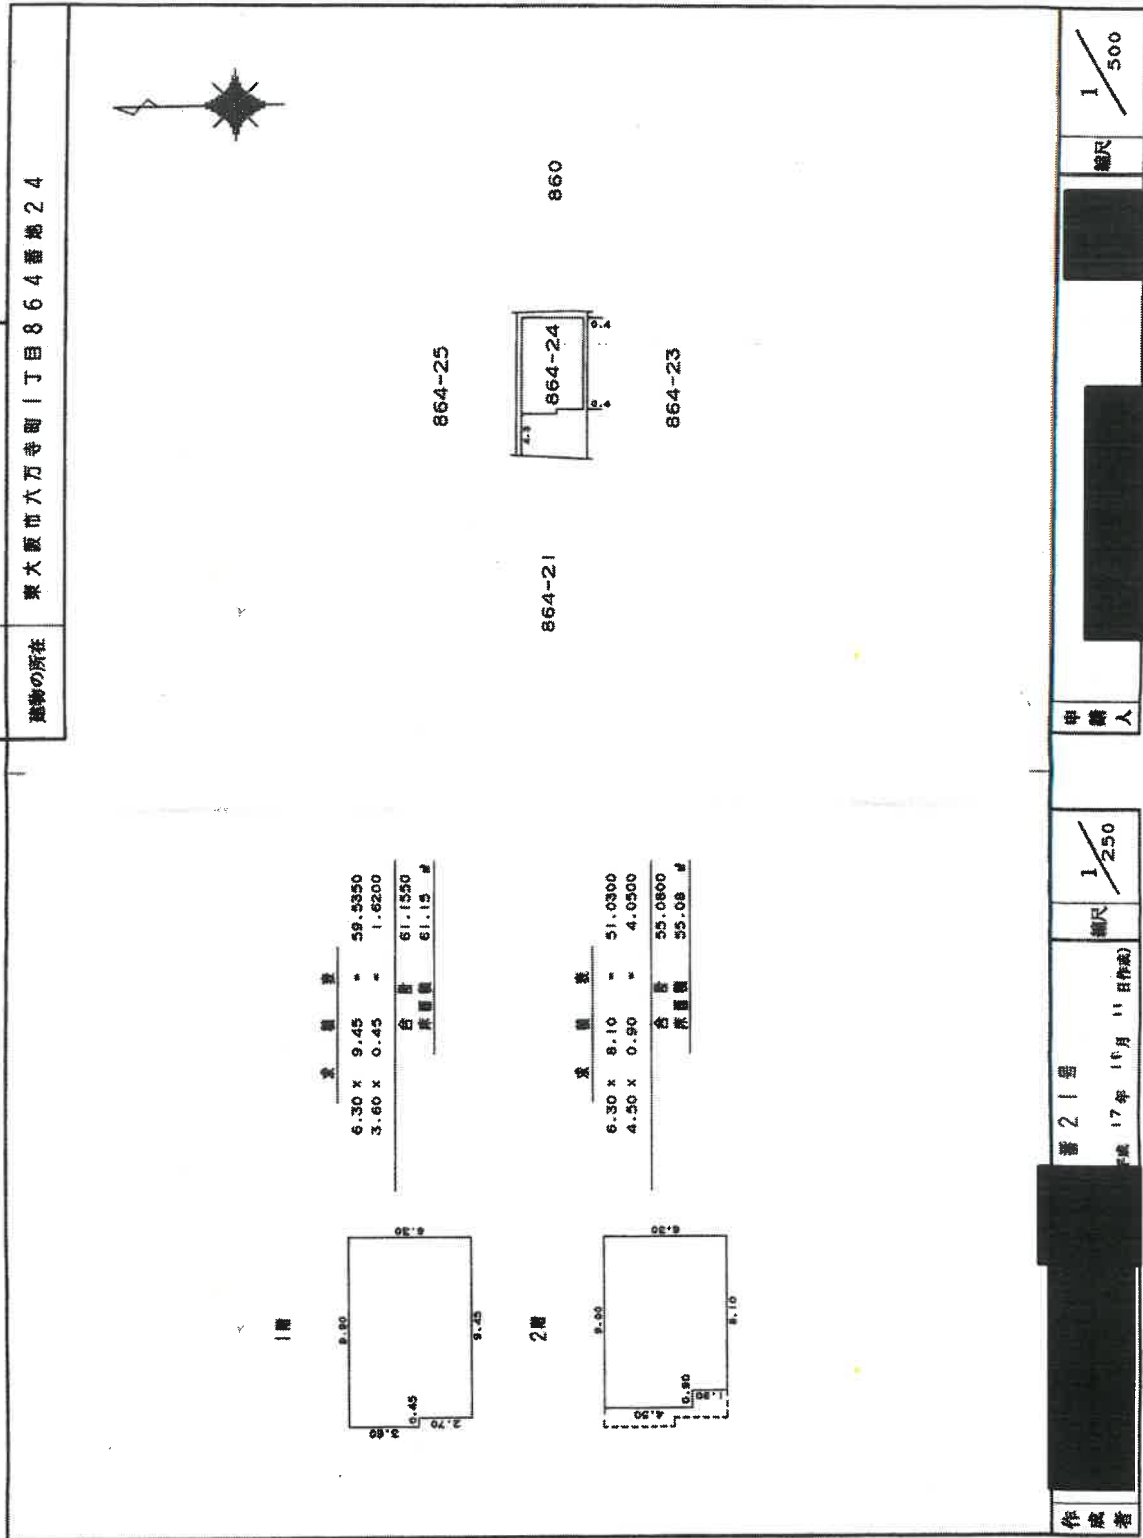

これは図面に記載されている内容を証明した書面である。  
令和7年5月12日 大阪法務局東大阪支局

登記簿



第21号  
平成17年11月11日作成  
縮尺 1/250

作成者

地図整理番号：M45251





A3サイズをA4サイズに縮小

# 土地建物位置関係図

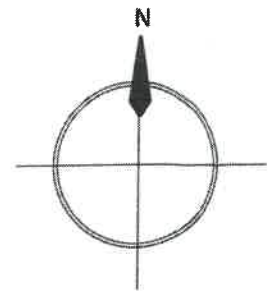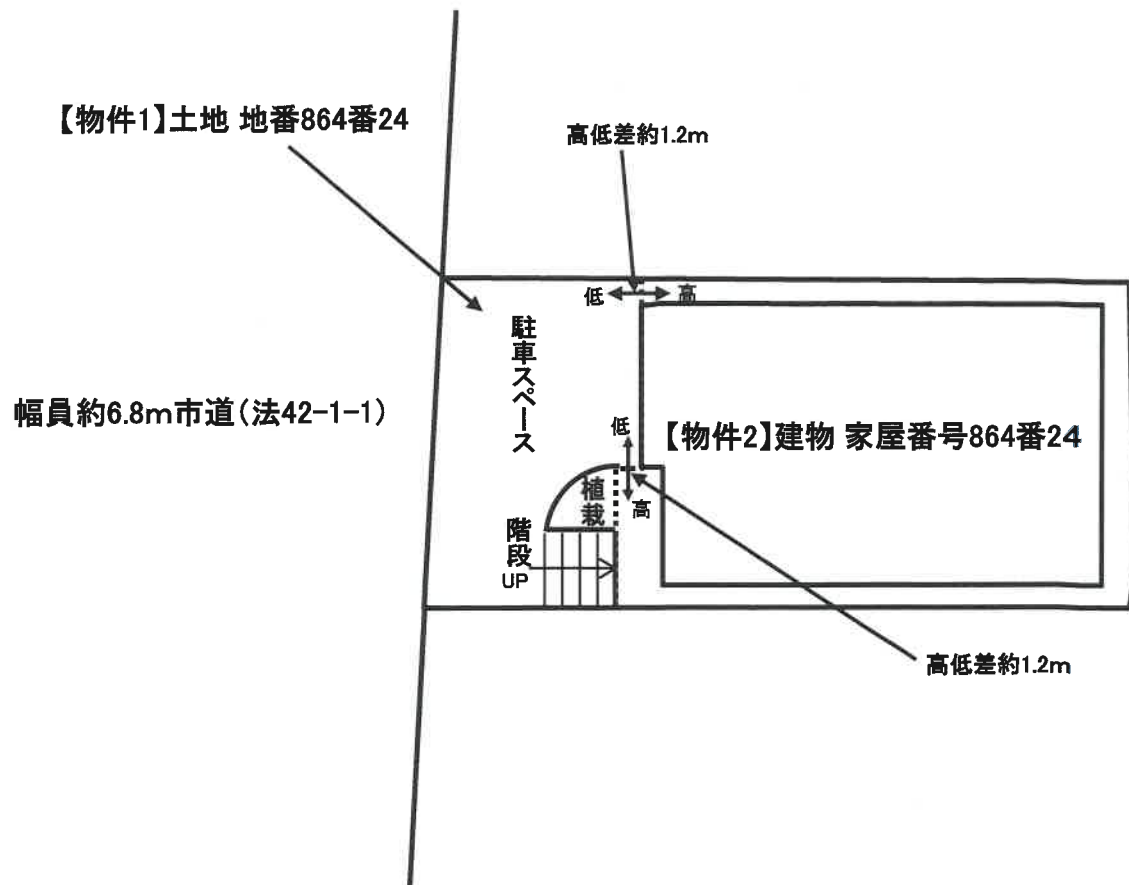

令和7年(ケ)第192号

# 間 取 略 図

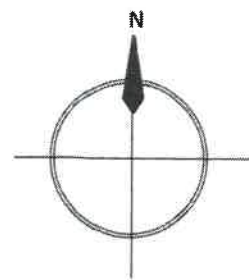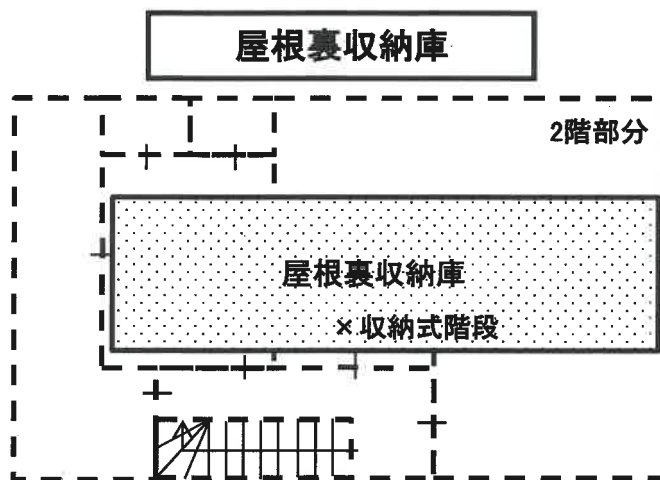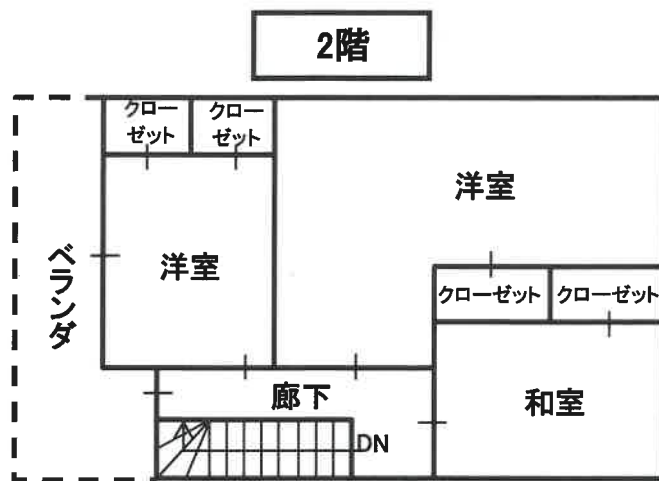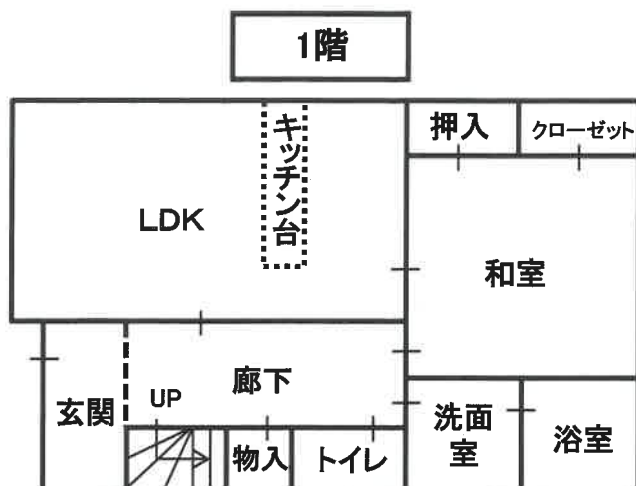

令和7年（ケ）第192号